


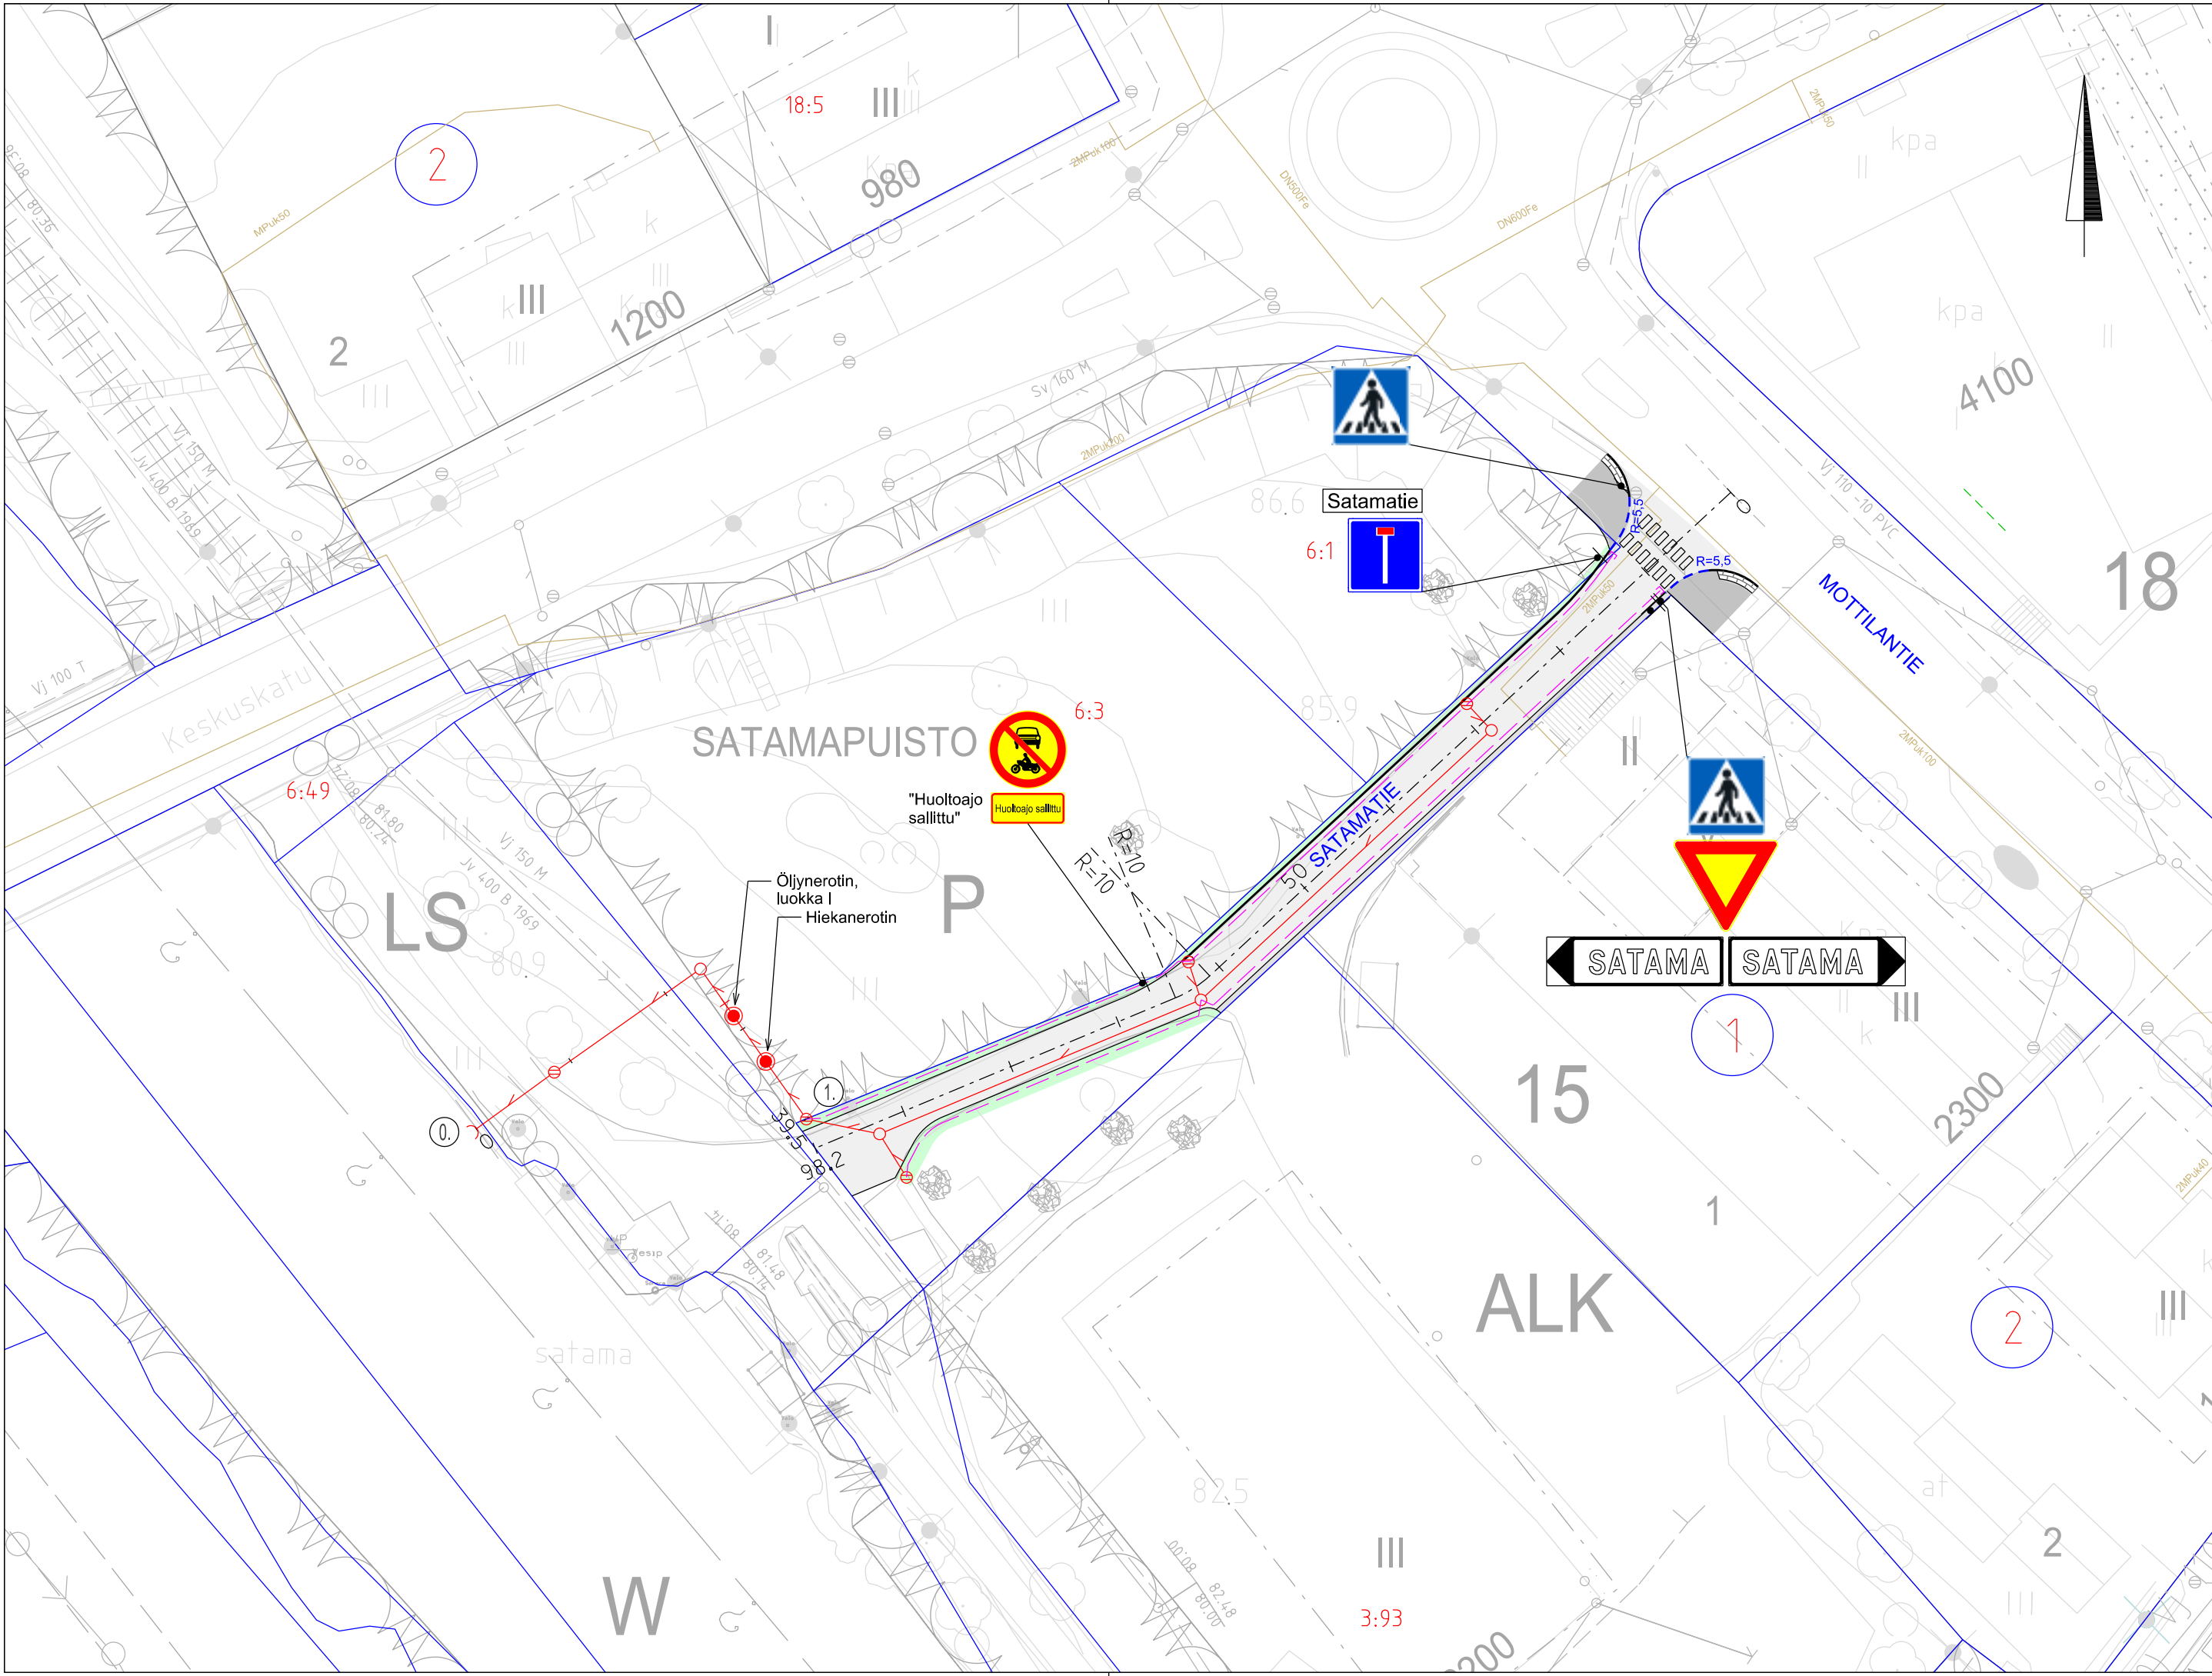

- Merkinnät:
- Ajorata, Ab
 - Kevyen liikenteen väylä, Ab
 - Kiinteistön liittymä, piennaralue, Ab
 - Viheralue, nurmetus, A3
 - Kiveys, nupukivi
 - Päällysteen reuna
 - Reunatuki, h=80 mm
 - Madallettu reunatuki, h=10 mm
 - Salaoja Ø 110 M
 - Suunniteltu hulevesiviemäri ja -kaivo
 - Nykyinen hulevesiviemäri ja -kaivo
 - Nykyinen jätevesiviemäri ja -kaivo
 - Nykyinen vesijohto
 - Kaukolämpöjohto


Puut ja kasvillisuus poistetaan rakentamisen edellyttämässä laajuudessa

Satamatie				
Piste	Paalu	E	N	R
0	0.00	25510015.58	6861737.75	10
1	61.13	25509970.76	6861696.18	
2	64.66	25509967.81	6861694.28	
3	98.23	25509936.82	6861681.35	

EHDOTUS TEKLA	24.09.2020 §117
NÄHTÄVILLÄ	02.10.-16.10.2020
VAHVISTUS	
KADUNPITOPÄÄTÖS TEKLA	

Suunnitelman koordinaatti- ja korkeusjärjestelmä: ETRS-GK25 / N2000

A	25.9.2020	J. Uotila	Hv-viemäriin muutoksia, lisätty hiekan- ja öljynerottimet.
REV	PVM	TEKIÄ	ERITTELY
K.osa / Kylä			Kortteli / Tila
Tontti / Reknro			Viranomaisten merkintöjä
Rakennustoimenpide			Piirustustyyli
Rakennuskohteen nimi ja osoite			Piirustuksen sisältö
Jämsän kaupunki			Mittakaava
Satamatien saneeraus plv 0-98.2			Asemapiirustus - Satamatie
Suunn.ala			Työnro
TKA			2024401
Piirustusnro			Tiedosto
A1			
Muutos			
A			
Suunn. Juha Uotila			
Päiväys 11.9.2020			

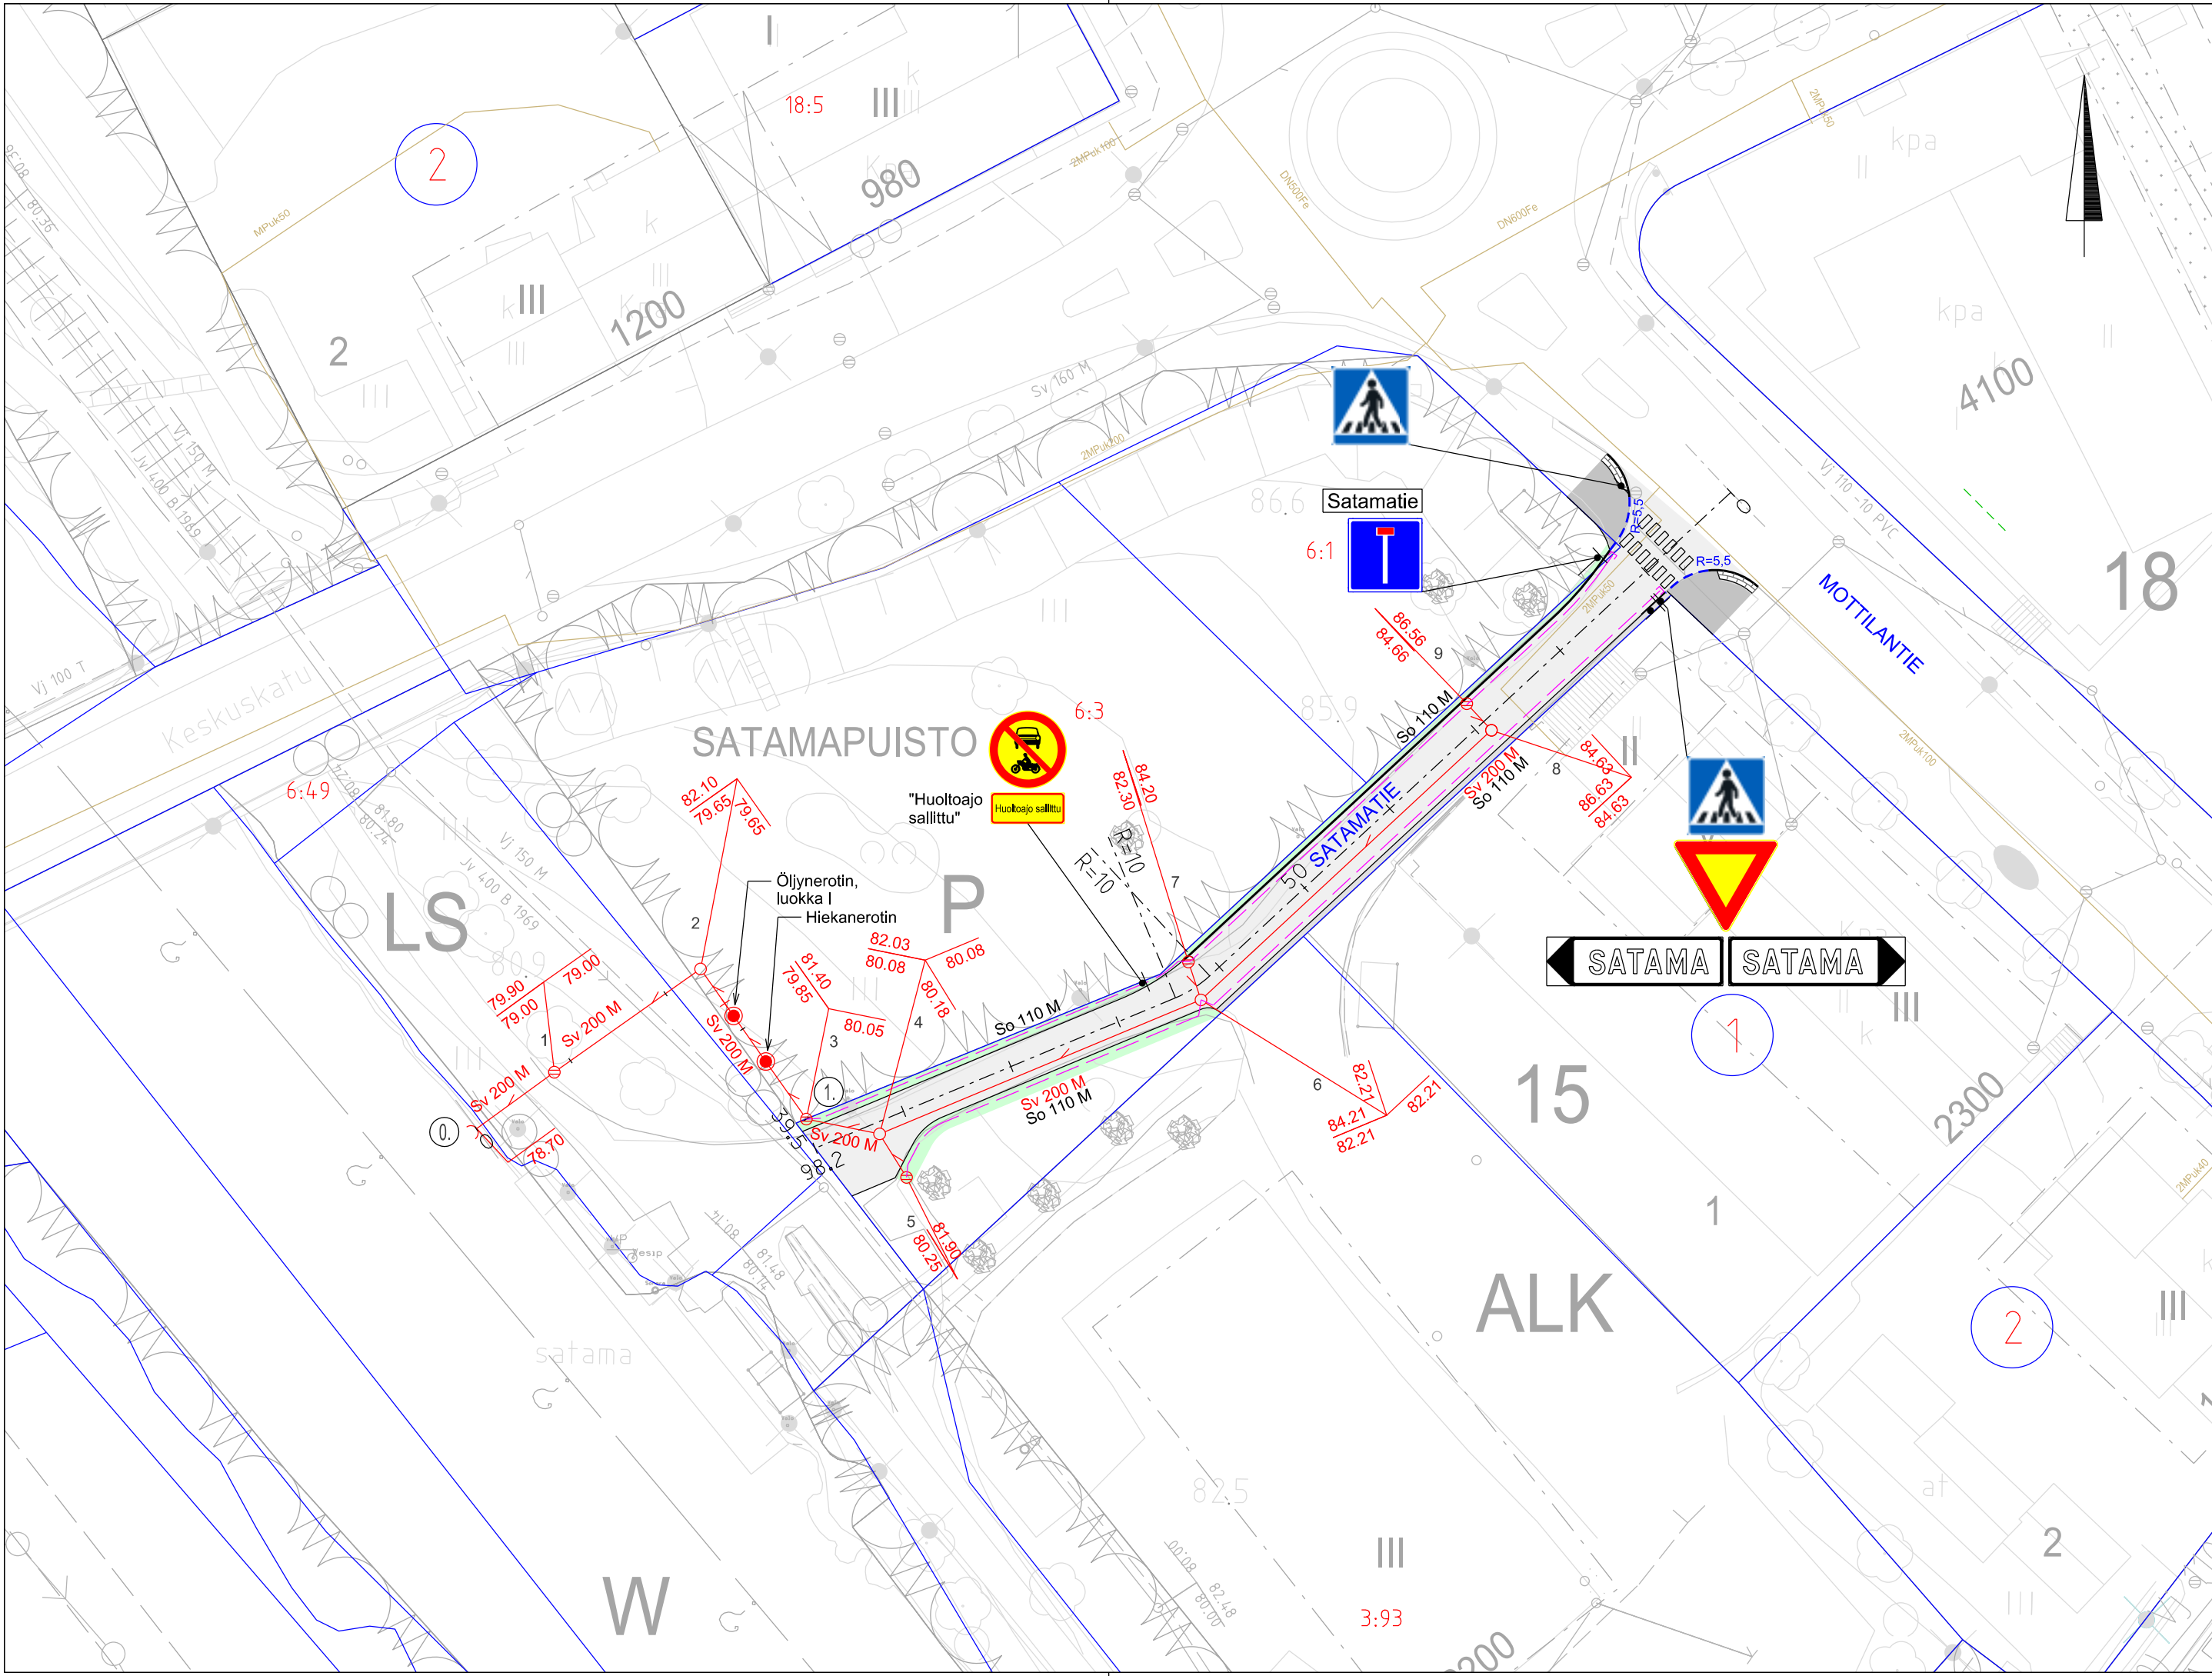

Merkinnät:

Ajorata, Ab

Kevyen liikenteen väylä, Ab

Kiinteistön liittymä, piennaralue, Ab

Viheralue, nurmetus, A3

Kiveys, nupukivi

Päällysteen reuna

Reunatuki, h=80 mm

Madallettu reunatuki, h=10 mm

Salaoja Ø 110 M

Suunniteltu hulevesiviemäri ja -kaivo

Nykyinen hulevesiviemäri ja -kaivo

Nykyinen jätevesiviemäri ja -kaivo

Nykyinen vesijohto

Kaukolämpöjohto

Puut ja kasvillisuus poistetaan rakentamisen edellyttämässä laajuudessa

Huom. Hulevesiviemärit, joiden putkikokoa ei ole esitetty suunnitelmakartalla, ovat kooltaan Ø 200 mm

Satamatie				
Piste	Paalu	E	N	R
0	0.00	25510015.58	6861737.75	
1	61.13	25509970.76	6861696.18	
2	64.66	25509967.81	6861694.28	10
3	98.23	25509936.82	6861681.35	

EHDOTUS TEKLA	24.09.2020 §117
NÄHTÄVILLÄ	02.10.-16.10.2020
VAHVISTUS	
KADUNPITOPÄÄTÖS TEKLA	

Suunnitelman koordinaatti- ja korkeusjärjestelmä: ETRS-GK25 / N2000

A	25.9.2020	J. Uotila	Hv-viemäriin muutoksia, lisätty hiekan- ja öljynerottimet.
REV	PVM	TEKIJÄ	ERITTELY
K.osa / Kylä			Kortteli / Tila
Tontti / Reknro			Viranomaisten merkintöjä
Rakennustoimenpide			Piirustustyyli
Rakennuskohteen nimi ja osoite			Piirustuksen sisältö
Jämsän kaupunki			Mittakaava
Satamatien saneeraus plv 0-98.2			Suunnitelmakartta - Satamatie
Suunn.ala			Työnro
TKA			2024401
Teerikorventie 74 35820 Mänttä			Piirustusnro
A2			Tiedosto
Suunn. Juha Uotila			Muutos
Päiväys 11.9.2020			A

Satamatie

+90

+85

+80

Vesijohto, laen korkeus
Putken mitat ja laatu
Paalu
Sadevesiviemäri, sisäpohjan korkeus
Putken mitat ja laatu
Paalu, kaivoväli ja kaltevuus
Jätevesiviemäri, sisäpohjan korkeus
Putken mitat ja laatu
Paalu, kaivoväli ja kaltevuus

Putkien perustamistapa

Päällysrakenne

Matka


Kaltevuus / pyöristyssäde

Tasausviivan korkeus

Maanpinnan korkeus
Paalutus

Kaarevuus


Sivukaltevuus

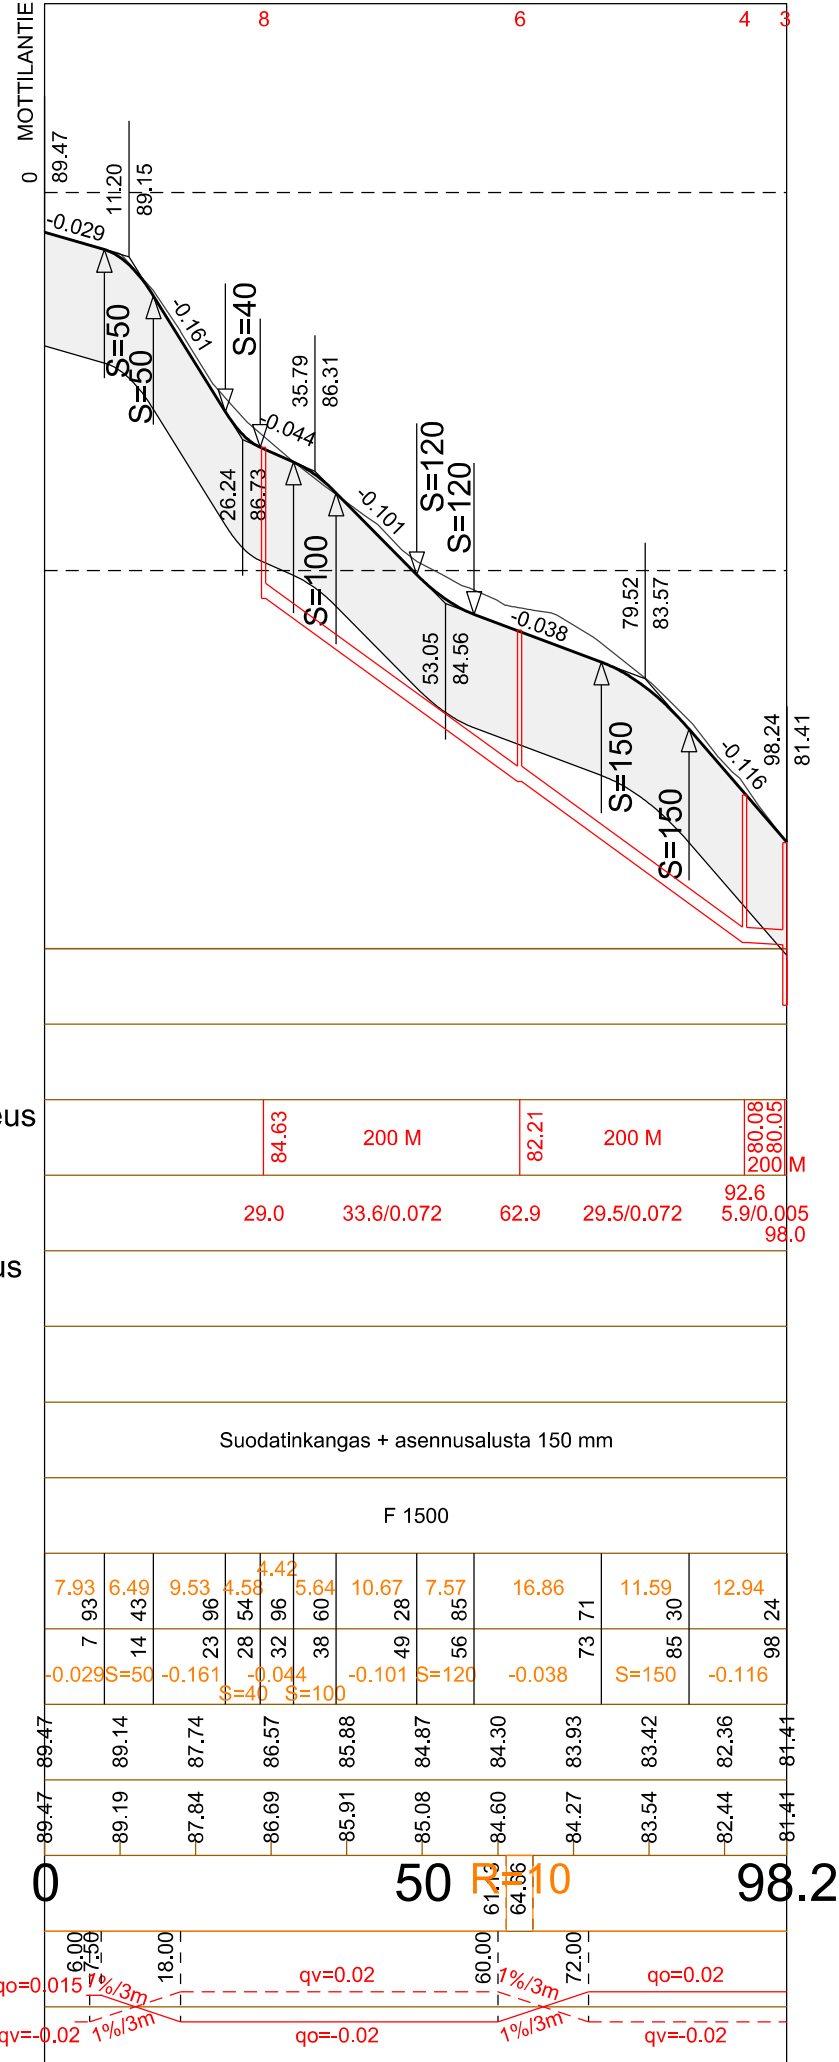

+90

+85

+80

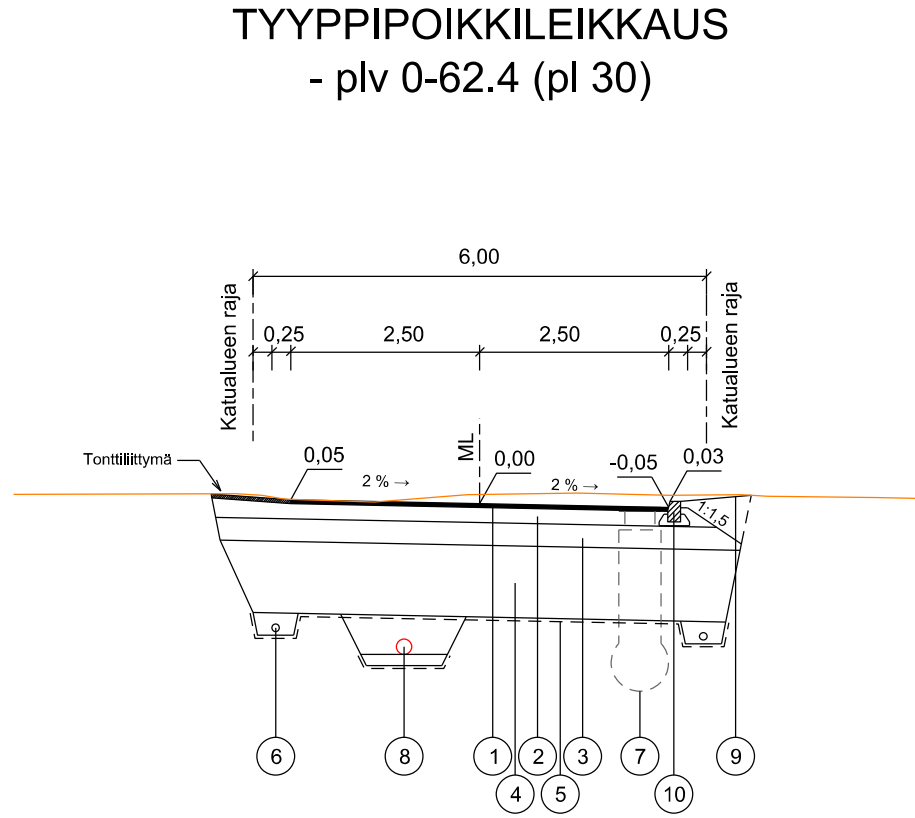


Katuluokka 5. päällysrakenne 1500 mm				
NRO	KERROS	MATERIAALI/TYYPPI	PAKSUUS	HUOM.
1	PÄÄLLYSTE	AB 16/120 kg/m2	50 mm	
2	KANTAVA KERROS	KaM 0/32 mm	200 mm	
3	JAKAVA KERROS	KaM 0/64 mm	300 mm	
4	SUODATINKERROS	Hk	950 mm	
5	SUODATINKANGAS	N2		

PÄÄLLYSRAKENNE YHTEENSÄ 1500 mm

NRO	OSA	MATERIAALI/TYYPPI	HUOM.
6	SALAOJA	Ø110 mm SN8	
7	HULEVESIKAIVO	PEH-Muovi	Teleskooppi + silviläkansi
8	HULEVESIVIEMÄRI	PP/k-SN8	
9	NURMETUS	Nurmikko A3	Kasvualusta 150 mm
10	REUNATUKI	Betoninen, upotettava	

TYYPPIPOIKKILEIKKAUS
- plv 62.4-98.2 (pl 80)

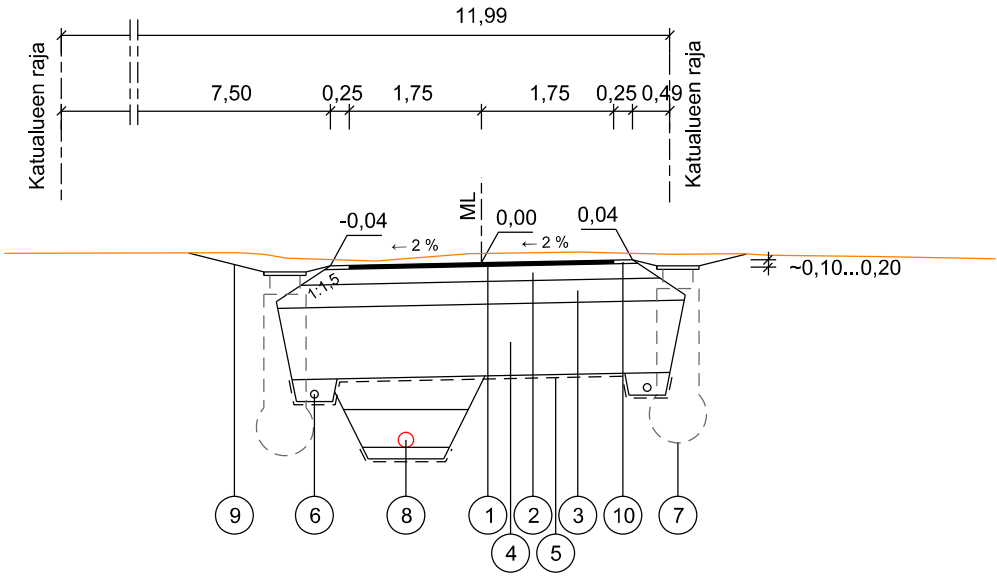

Katuluokka 5. päällysrakenne 1500 mm				
NRO	KERROS	MATERIAALI/TYYPPI	PAKSUUS	HUOM.
1	PÄÄLLYSTE	AB 16/120 kg/m2	50 mm	
2	KANTAVA KERROS	KaM 0/32 mm	200 mm	
3	JAKAVA KERROS	KaM 0/64 mm	300 mm	
4	SUODATINKERROS	Hk	950 mm	
5	SUODATINKANGAS	N2		

PÄÄLLYSRAKENNE YHTEENSÄ 1500 mm

NRO	OSA	MATERIAALI/TYYPPI	HUOM.
6	SALAOJA	Ø110 mm SN8	
7	HULEVESIKAIVO	PEH-Muovi	Teleskooppi + silviläkansi
8	HULEVESIVIEMÄRI	PP/k-SN8	
9	NURMETUS	Nurmikko A3	Kasvualusta 150 mm
10	PIENNARTÄYTTÖ	KaM 0/12 mm	

EHDOTUS TEKLA	24.09.2020 §117
NÄHTÄVILLÄ	02.10.-16.10.2020
VAHVISTUS	
KADUNPITOPÄÄTÖS TEKLA	

Suunnitelman koordinaatti- ja korkeusjärjestelmä: ETRS-GK25 / N2000

A	25.9.2020	J. Uotila	Hv-viemäriin muutoksia.
REV	PVM	TEKIJÄ	ERITTELY
K.osa / Kylä		Kortteli / Tila	Tontti / Reknro
Rakennustoimenpide		Viranomaisen merkintöjä	
		Piirustuslaji	Juokseva nro
Rakennuskohteen nimi ja osoite		Piirustuksen sisältö	Mittakaava
Jämsän kaupunki		Pituusleikkaus	1:1000/1:100
Satamatien saneeraus plv 0-98.2		Tyypipoikkileikkaukset	1:100
		- Satamatie	
ym-suunnittelu oy		Suunn.ala TKA	Työnro 2024401
Teerikorventie 74 35820 Mänttä		Piirustusnro P1	Tiedosto
Suunn. Juha Uotila		Muutos	
Päiväys 11.9.2020		A	

