


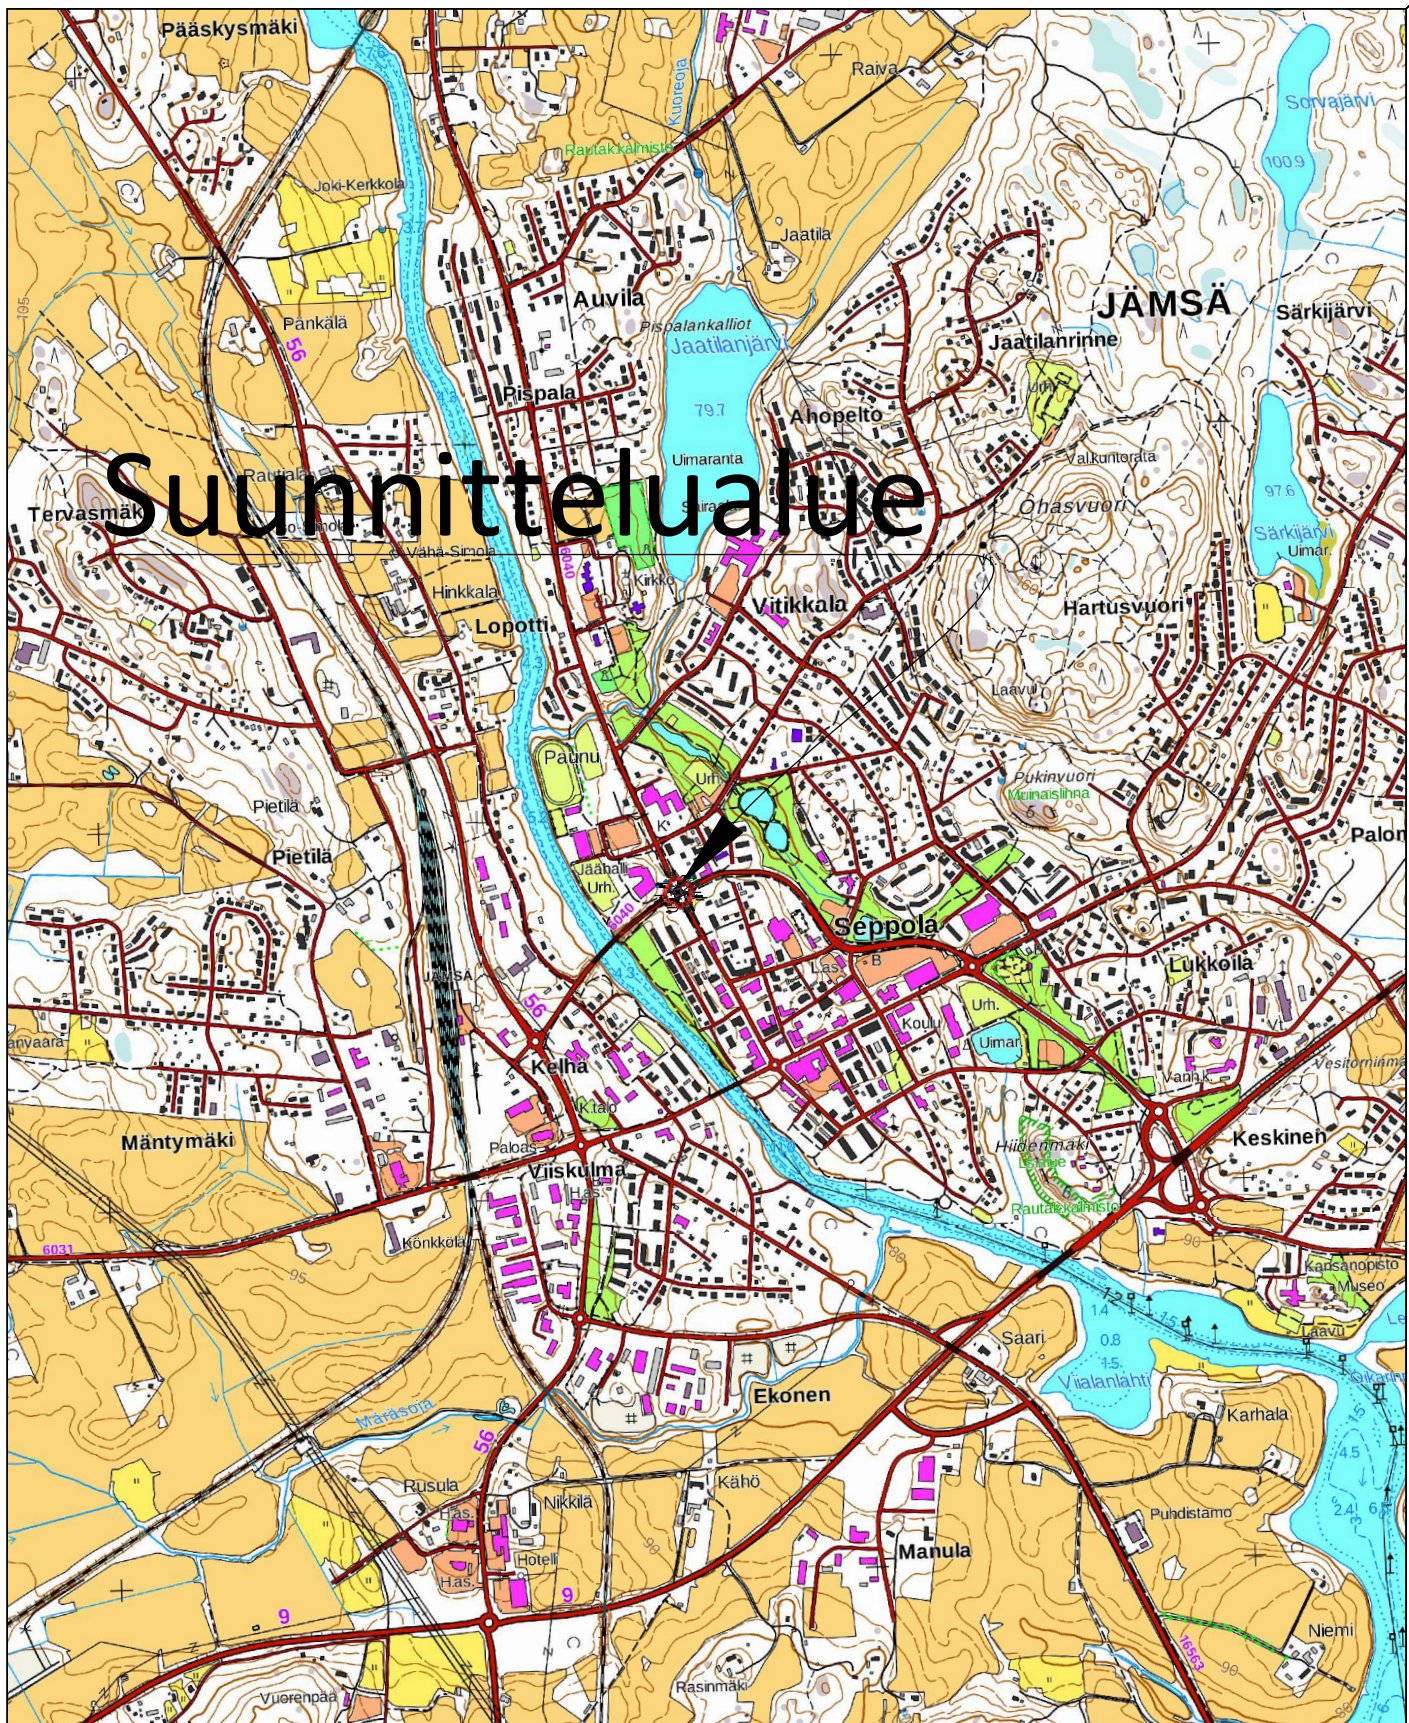

Tilaaja ja suunnittelukohde

Jämsän kaupunki

Paunun kiertoliittymän saneeraus

Piirustuksen sisältö

YLEISKARTTA

Mittakaavat

1:20 000



Aluetaito Oy
Asemakatu 1, 62100 LAPUA
etunimi.sukunimi@aluetaito.fi
www.aluetaito.fi
p. 040-8383 281

Koordinaatti- ja korkeusjärjestelmä

ETRS GK25

N2000


Työn ja piirustuksen n:o

8586.101

4.2.2020

Miika Väärämäki
Miika Väärämäki

Juha Porre
Juha Porre

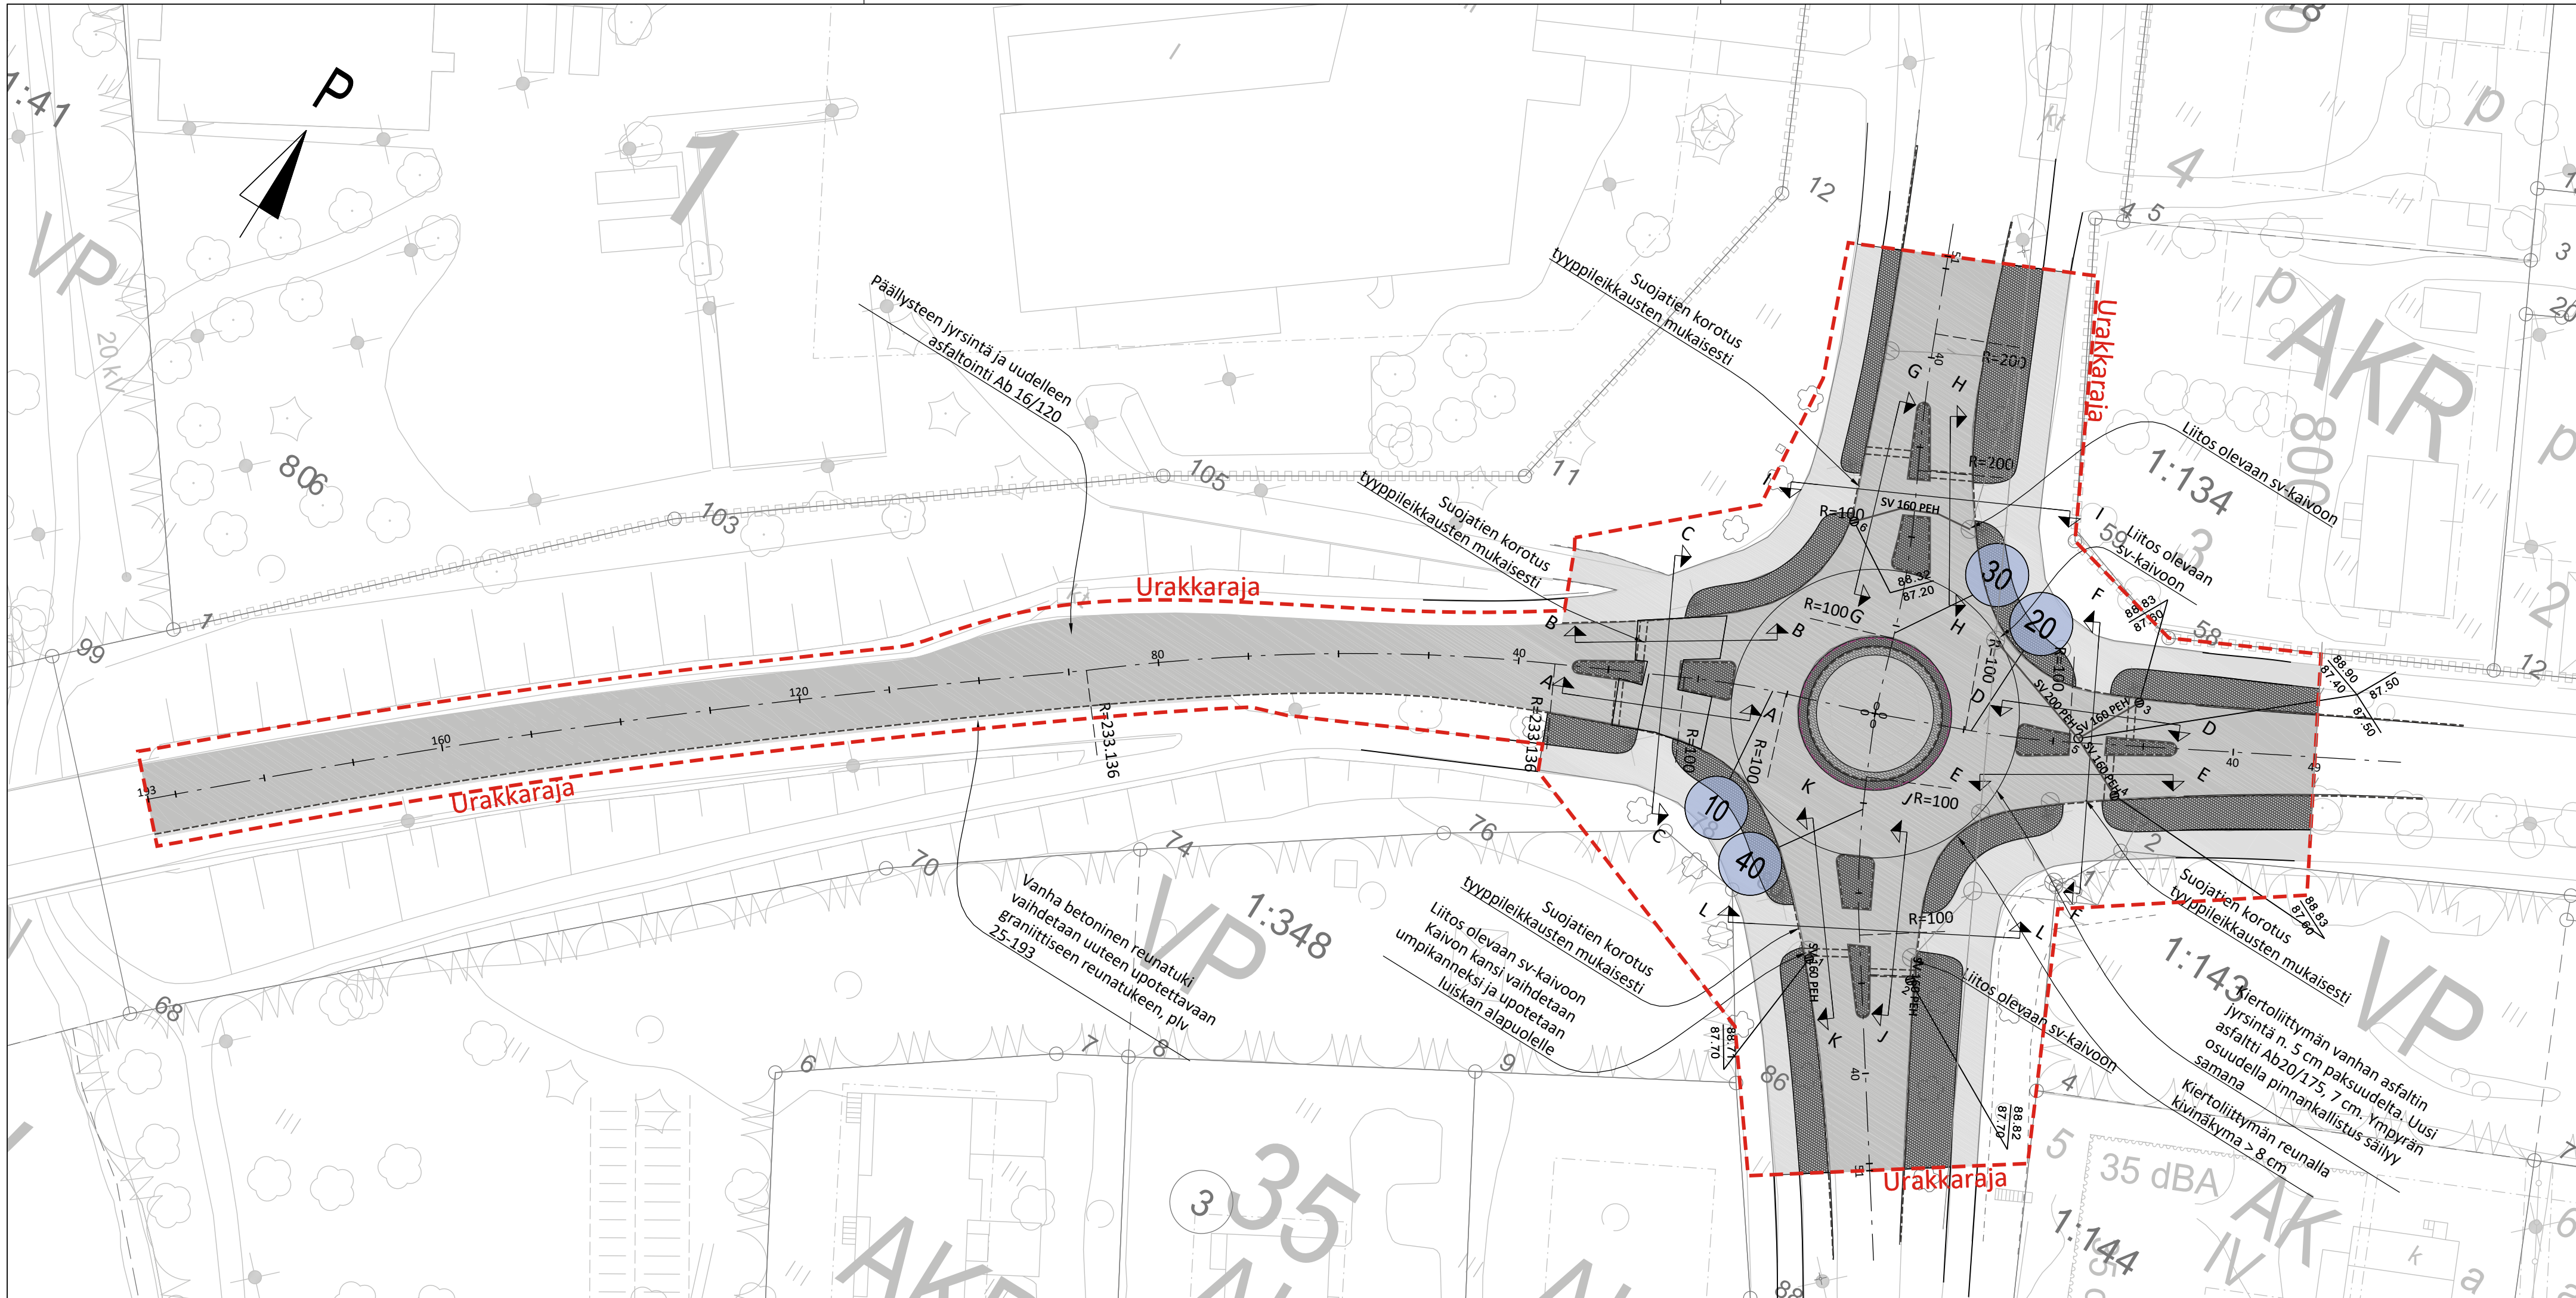

Vanhan ajoradan asfaltin jysintä 5 cm paksuudelta piirustusten ja urakka-rajauksen mukaisesti.

Suojatiet korotetaan asfaltilla leikkauspiirustusten mukaisesti. Korotetut suojatiet toimivat samalla ajoneuvoliikenteelle hidasteena

Ympyrän asfaltointi Ab20/175 (7 cm) asfaltilla. Ympyrän tasaus nousee n. 2 cm alkuperäisestä tilanteesta. Työmaalla katsotaan, että kallistukset toimivat ja lopulliseen tasaukseen ei jää vettä kerääviä painanteita. Ympyrän reunoilla kivinäkymän tulee olla > 8 cm, hidasteiden kohdalla kivinäkymä on vieläkin pienempi

Kiertoliittymään asennetaan suunnitelman mukaisiin paikkoihin uudet sv-kaivot ja vanhoihin kaivoihin tehdään liitokset


Kiertoliittymän kaivojen kannet säädetään oikealle tasolle. Tarpeen tullen kaivoihin asennetaan teleskoopikannet

Kaikki liikennemerkit uusitaan ja uudelle asfaltille tehdään suunnitelman mukaiset merkintämaalaukset 3 mm kestomerkinnällä

Linjamerkinntä:
10 = Siltakatu
20 = Siltakatu
30 = Koskentie
40 = Koskentie

Ehdotus TEKLA	26.03.2020 § 7
Nähtävillä	6.-24.04.2020
Vahvistus	
Kadunpito päätös TEKLA	

Tilaaja ja suunnittelukohde Jämsän kaupunki Paunun kiertoliittymän saneeraus	Piirustuksen sisältö SUUNNITELMAKARTTA Siltakatu ja Koskentie	Mittakaavat 1:500
 Aluetaito Oy Asemakatu 1, 62100 LAPUA etunimi.sukunimi@aluetaito.fi www.aluetaito.fi p. 040-8383 281 4.2.2020 Miika Väärämäki	Koordinaatti- ja korkeusjärjestelmä ETRS GK25 N2000	Työn ja piirustuksen n:o 8586.102

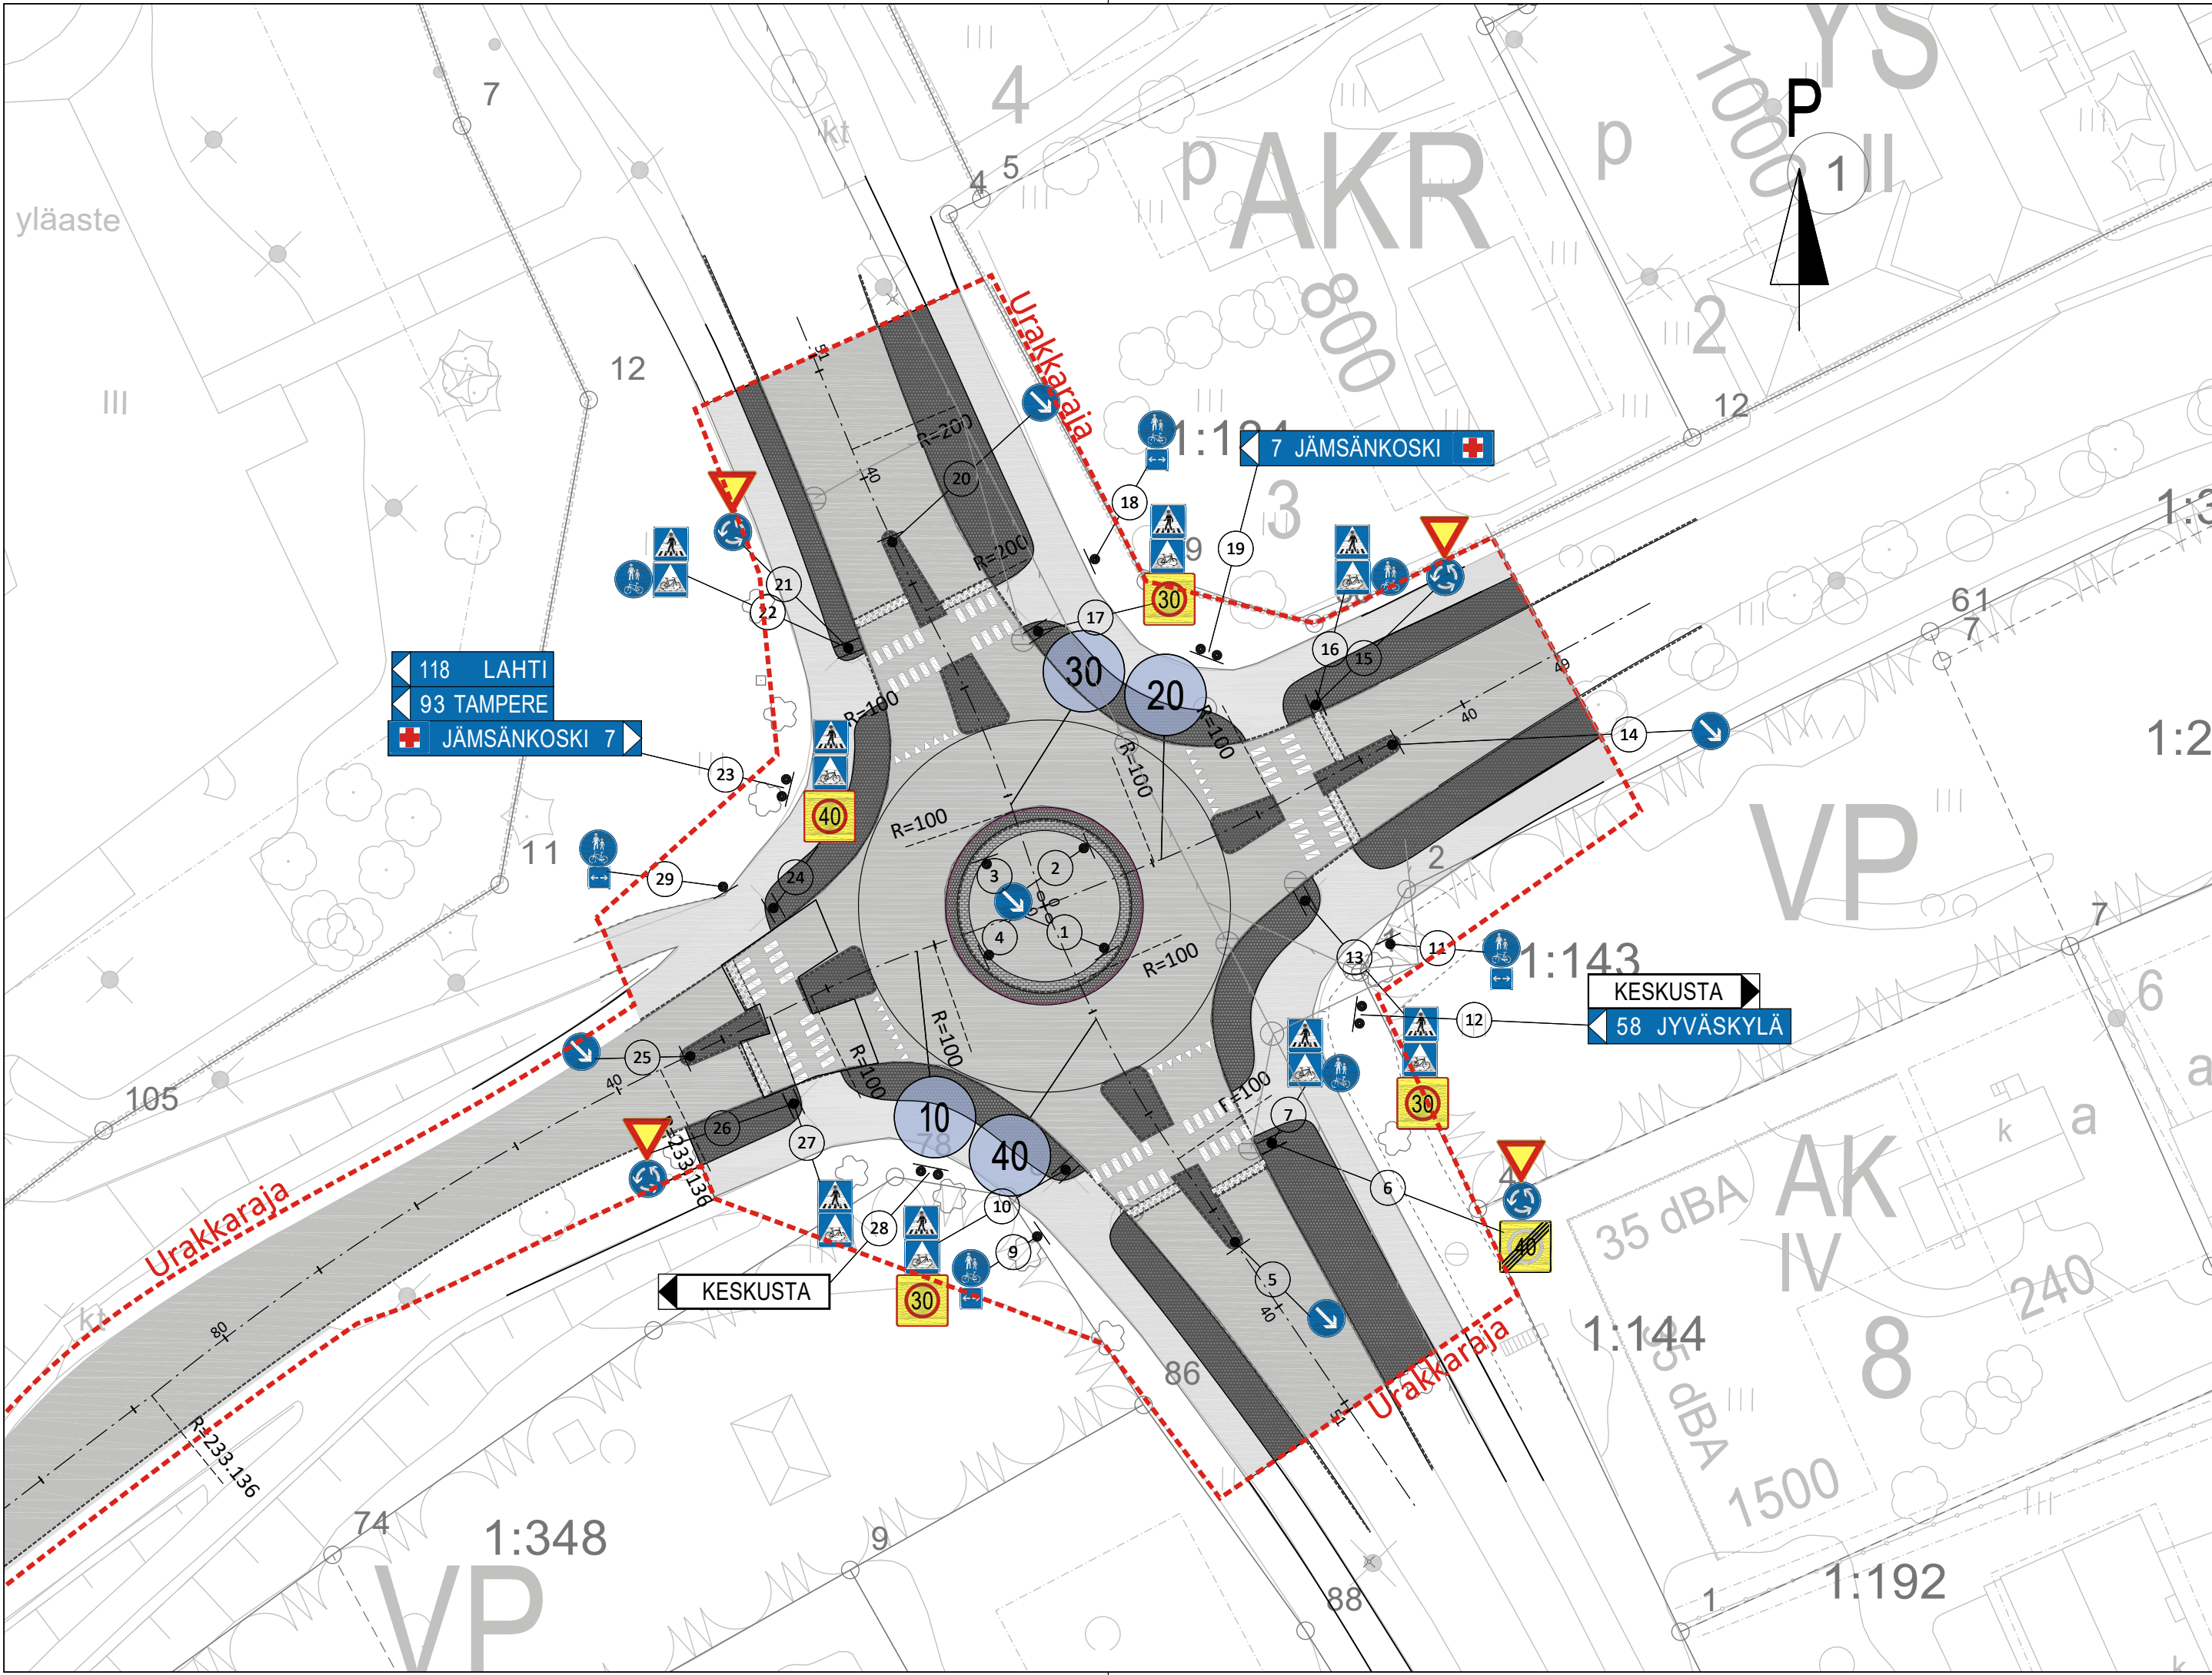


Linjamerkinntät:
10 = Siltakatu
20 = Siltakatu
30 = Koskentie
40 = Koskentie

Tilaaaja ja suunnittelukohde Jämsän kaupunki Paunun kiertoliittymän saneeraus		Piirustuksen sisältö LIIKENTEENOHJAUSUUNNITELMA Siltakatu ja Koskentie	Mittakaavat 1:500
 Aluetaito Oy Asemakatu 1, 62100 LAPUA etunimi.sukunimi@aluetaito.fi www.aluetaito.fi p. 040-8383 281		Koordinaatti- ja korkeusjärjestelmä ETRS GK25 N2000	Työn ja piirustuksen n:o 8586.103
4.2.2020 Miika Väärämäki Juha Porre			

KUIVATUS

vas.

oik.

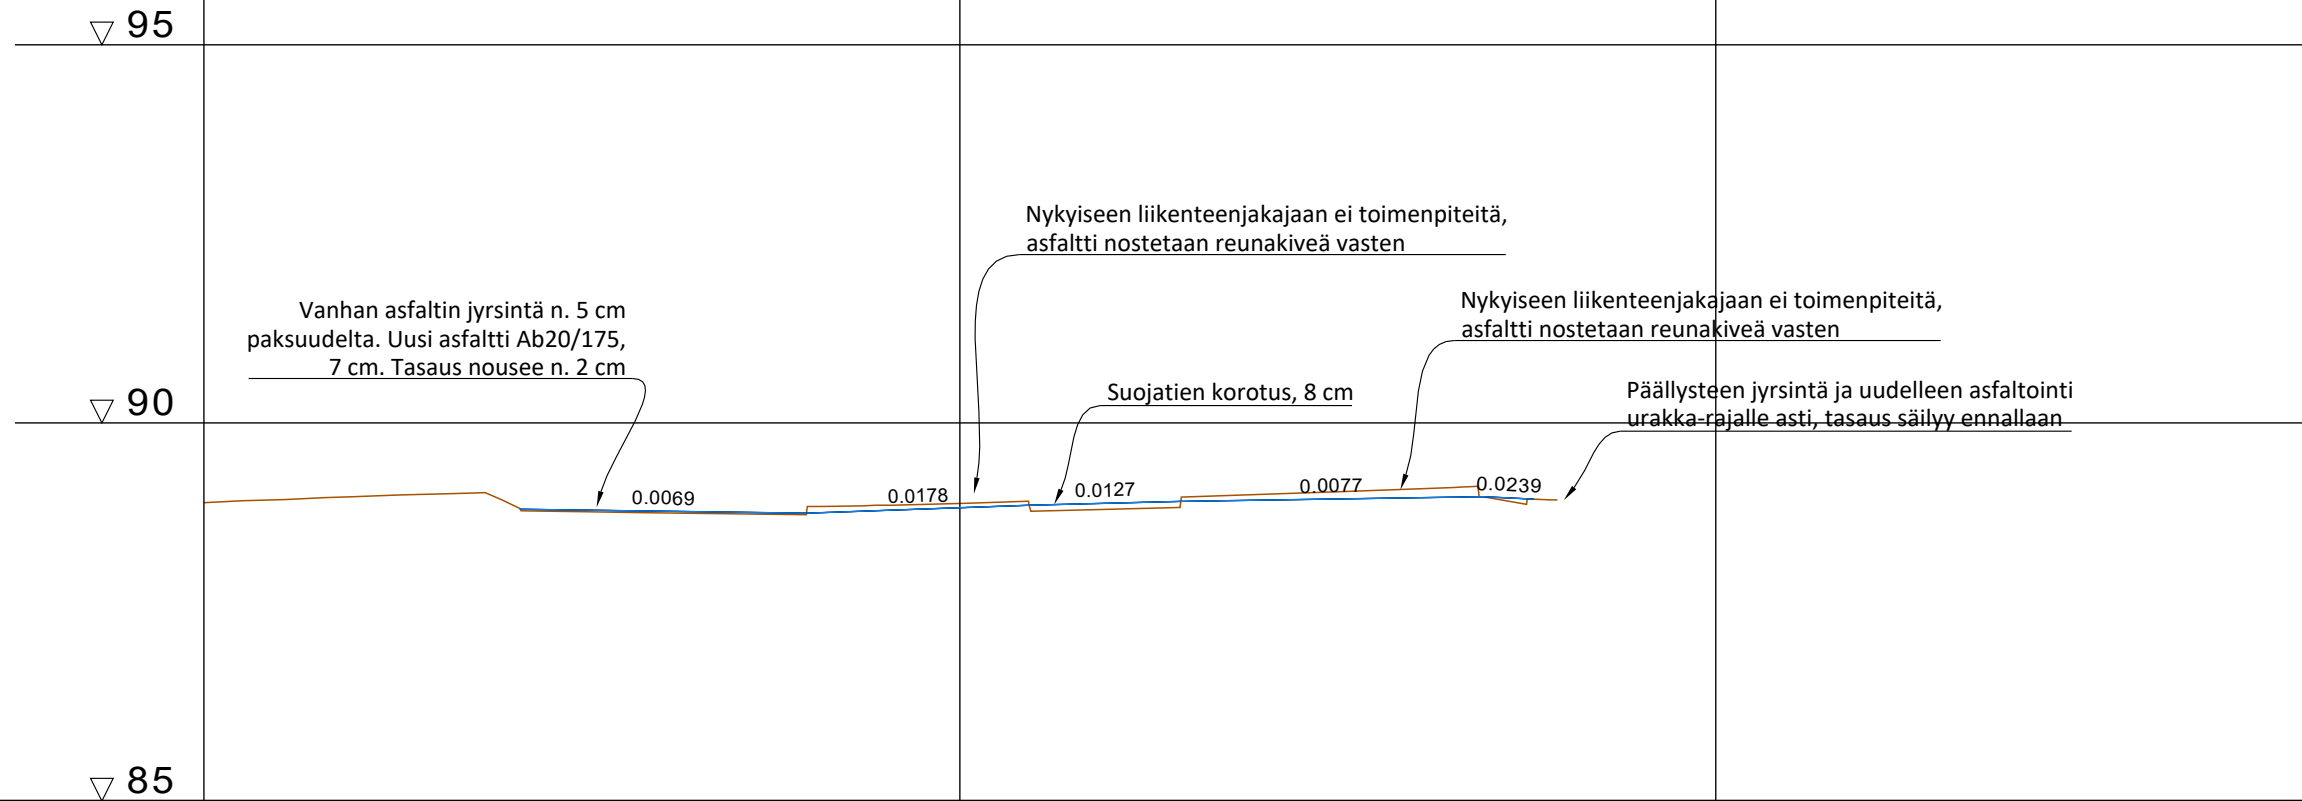

VESIJOHTO	LAEN KORKEUS PUTKEN MITAT, LAATU	
	PAALU	
HULEVESIVIAMÄRI	SISÄPOHJAN KORKEUS PUTKEN MITAT, LAATU	
	PAALU KAIVOVÄLI, KALTEVUUS	
JÄTEVESIVIAMÄRI	SISÄPOHJAN KORKEUS PUTKEN MITAT, LAATU	
	PAALU KAIVOVÄLI, KALTEVUUS	
PUTKIEN PERUSTAMISTAPA		
PÄÄLLYSRAKENNE		
MATKA		8.36
KALTEVUUS / PYÖRISTYSSÄDE		-0.0069
TASAUSVIIVAN KORKEUS		
MAANPINNAN KORKEUS		
PAALUTUS	0	10
KAAREVUUS	Sr	Sr
AJORADAN SIVUKALTEVUUS		R=100

Tilaaja ja suunnittelukohde

Jämsän kaupunki

Paunun kiertoliittymän saneeraus

Piirustuksen sisältö

PITUUSLEIKKAUS

20, Siltakatu

Mittakaavat

1:200/100



Aluetaito Oy
Asemakatu 1, 62100 LAPUA
etunimi.sukunimi@aluetaito.fi
www.aluetaito.fi
p. 040-8383 281

Koordinaatti- ja korkeusjärjestelmä

ETRS GK25

N2000


Työn ja piirustuksen n:o

8586.122

4.2.2020

Miika Väärämäki

Juha Porre

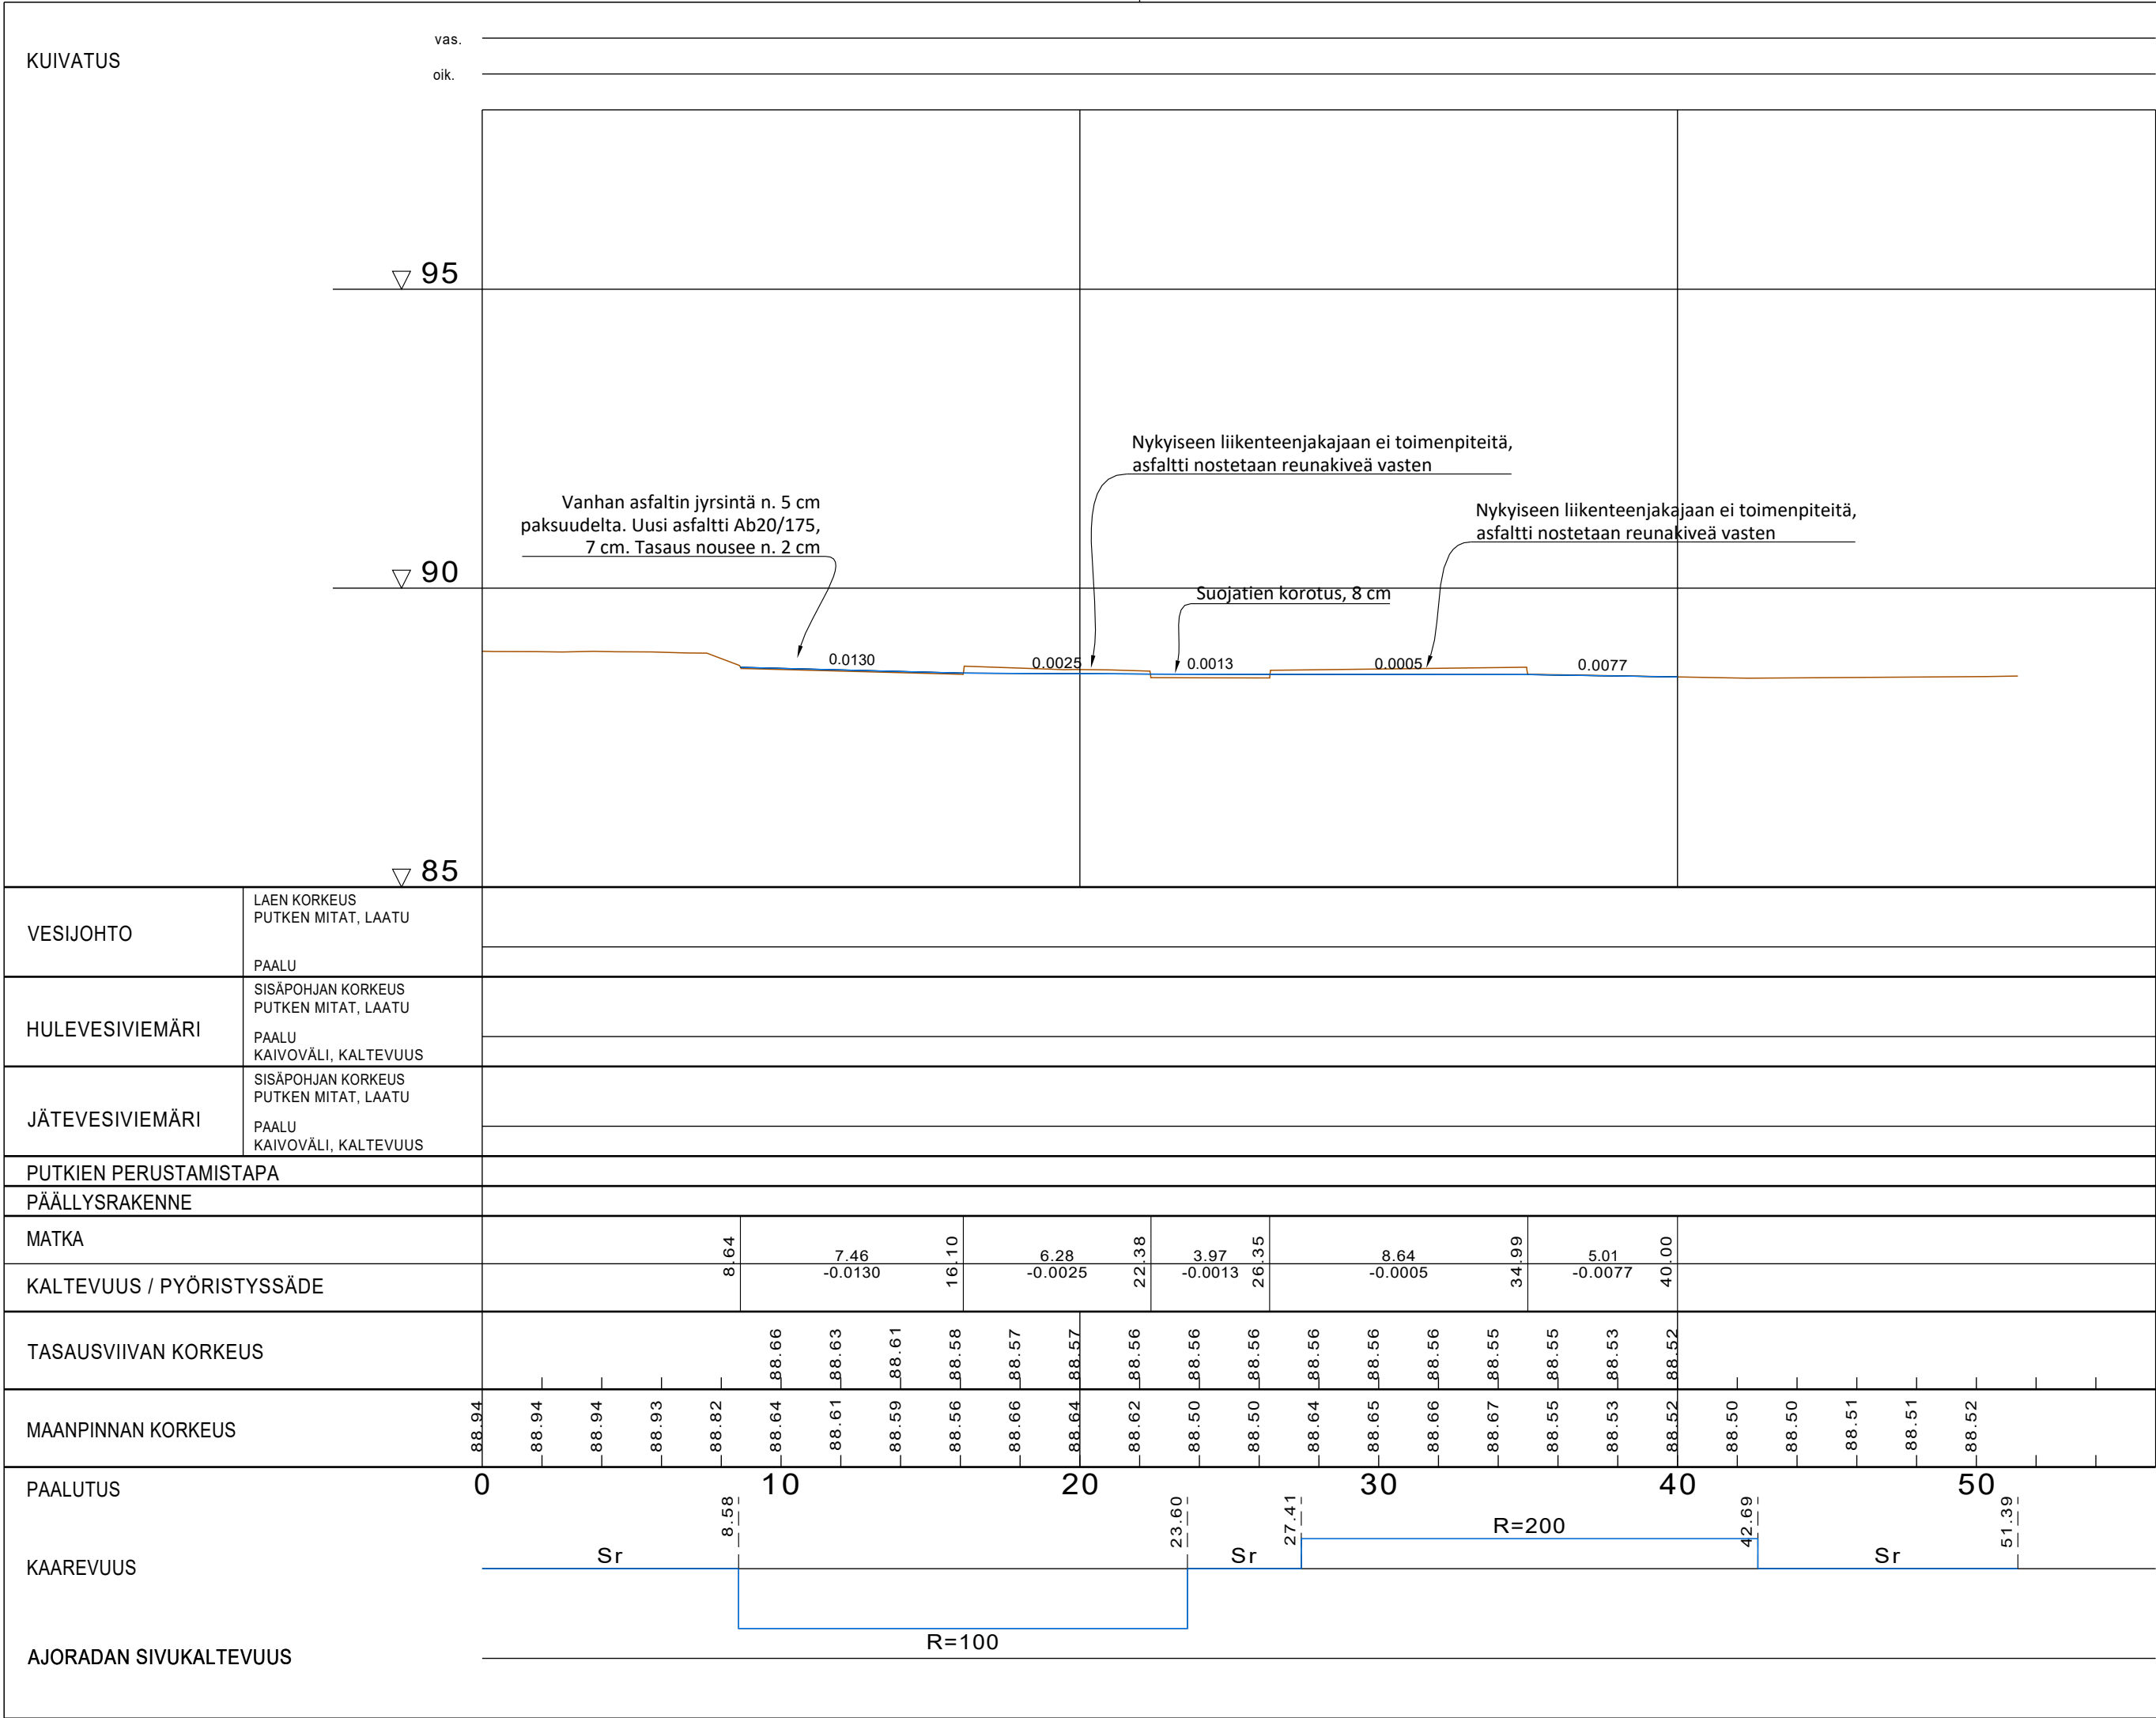

KUIVATUS

vas.

oik.

▽ 95

 90

85

VESIJOHTO

LAEN KORKEUS
PUTKEN MITAT, LAATU

PAALL

HULEVESIVIEMÄRI

SISÄPOHJAN KORKEUS
PUTKEN MITAT, LAATU

PAALU
KAIVOVÄLI, KALTEVUUS

JÄTEVESIVIEMÄRI

SISÄPOHJAN KORKEUS
PUTKEN MITAT, LAATU

PAALU
KAIVOVÄLI, KALTEVUUS

PUTKIEN PERUSTAMISTAPA

PÄÄLLYSRAKENNE

MATKA

KALTEVUUS / PYÖRISTYSSÄDE

TASAUSVIIVAN KORKEUS

MAANPINNAN KORKEUS

PAALUTUS

KAAREVUUS

AJORADAN SIVUKALTEVUUS

60

Tilaaja ja suunnittelukohde

Jämsän kaupunki

Paunun kiertoliittymän saneeraus

Piirustuksen sisältö

PITUUSLEIKKAUS

40, Koskentie

Mittakaavat

1:200/100



Aluetaito Oy
Asemakatu 1, 62100 LAPUA
etunimi.sukunimi@aluetaito.fi
www.aluetaito.fi
p. 040-8383 281

Koordinaatti- ja korkeusjärjestelmä

ETRS GK25

N2000

Työn ja piirustuksen n:o


8586.124

4.2.2020



Miika Väärämäki


Juha Porre


LEIKKAUS A - A, 1:100/100

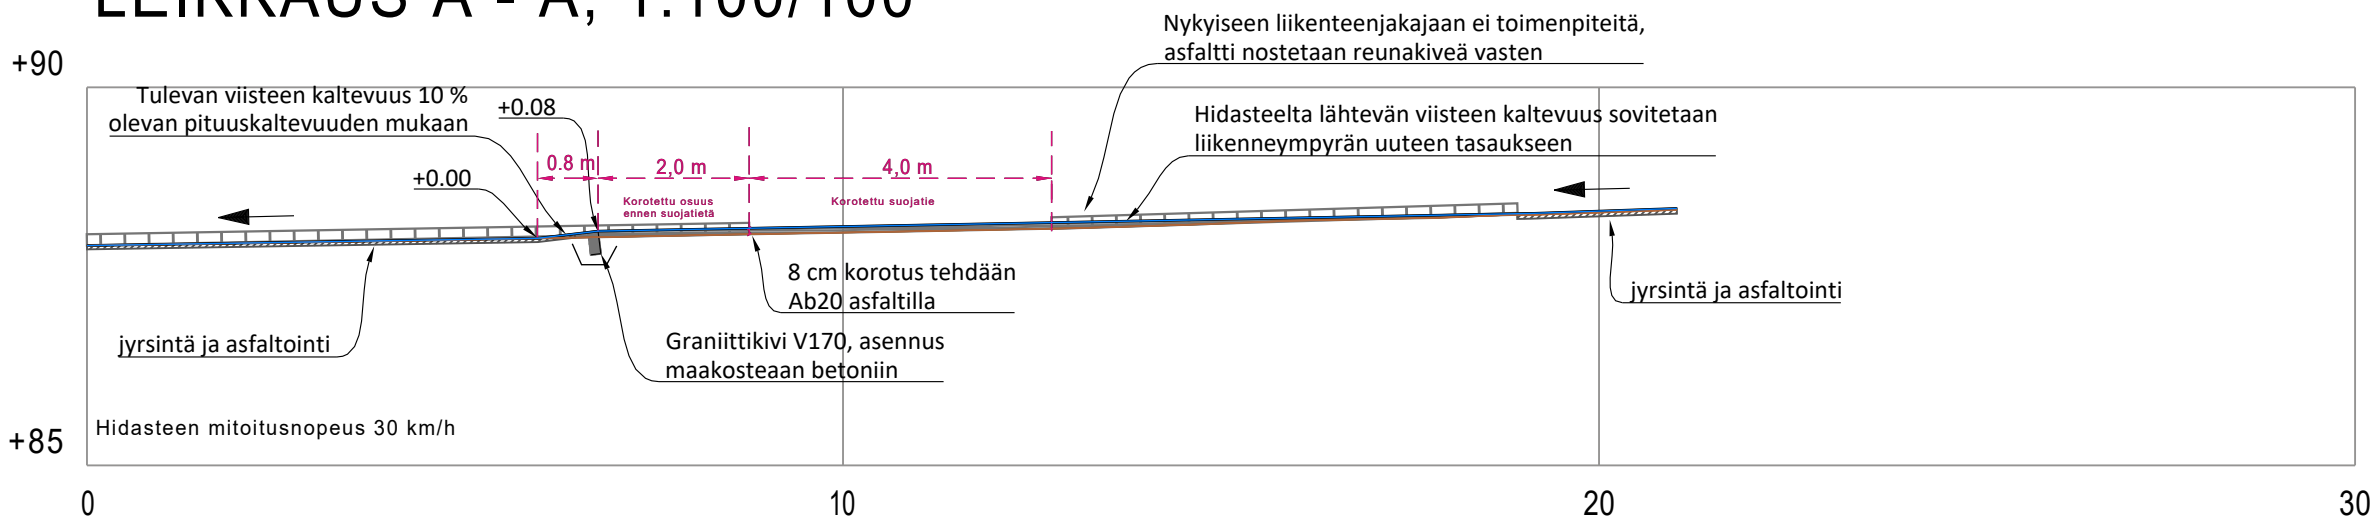


LEIKKAUS B - B, 1:100/100

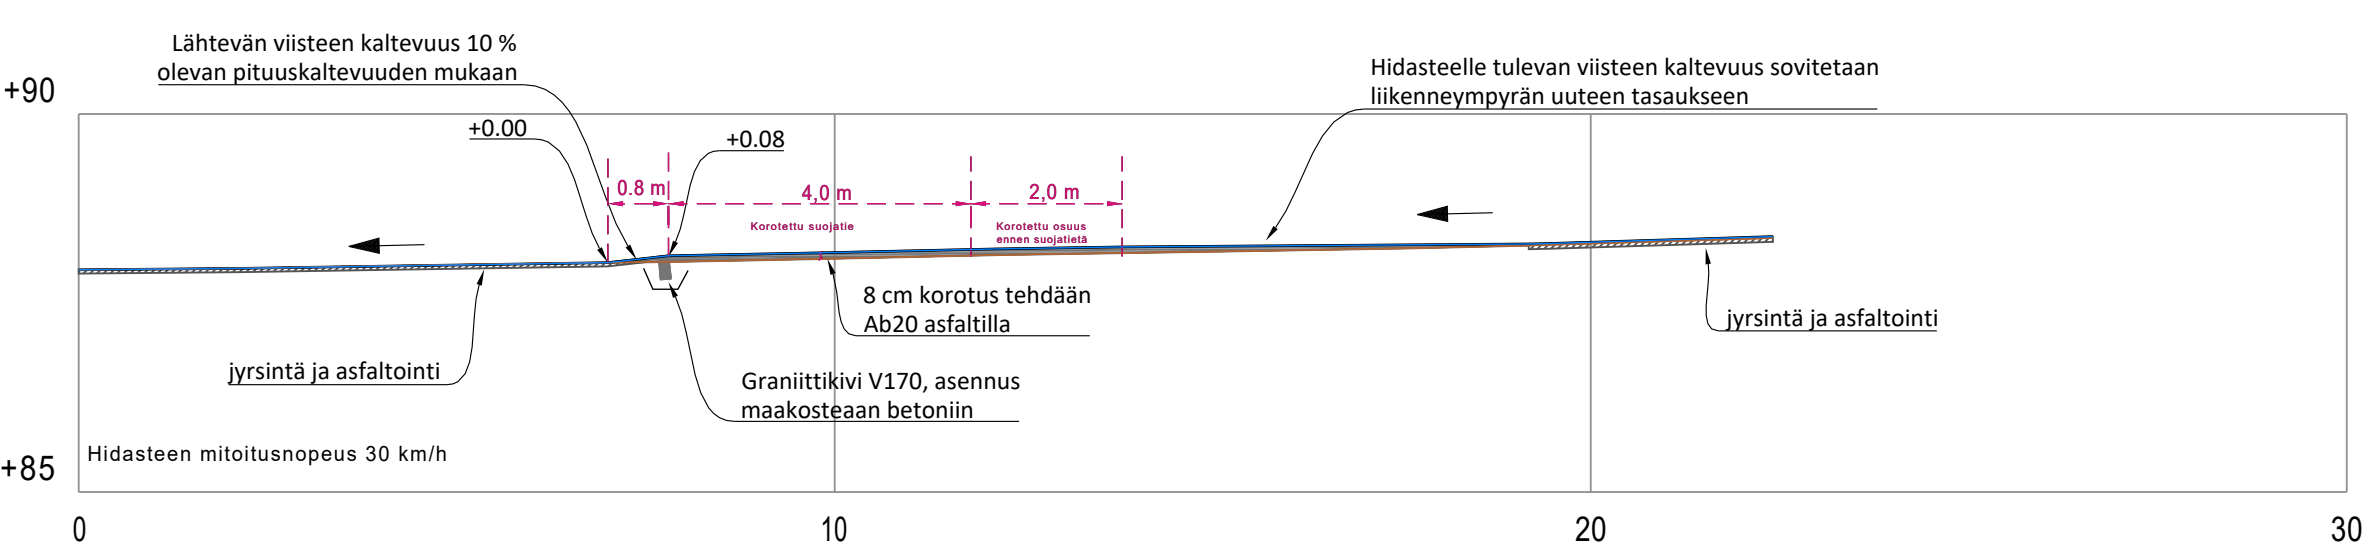


LEIKKAUS D - D, 1:100/100

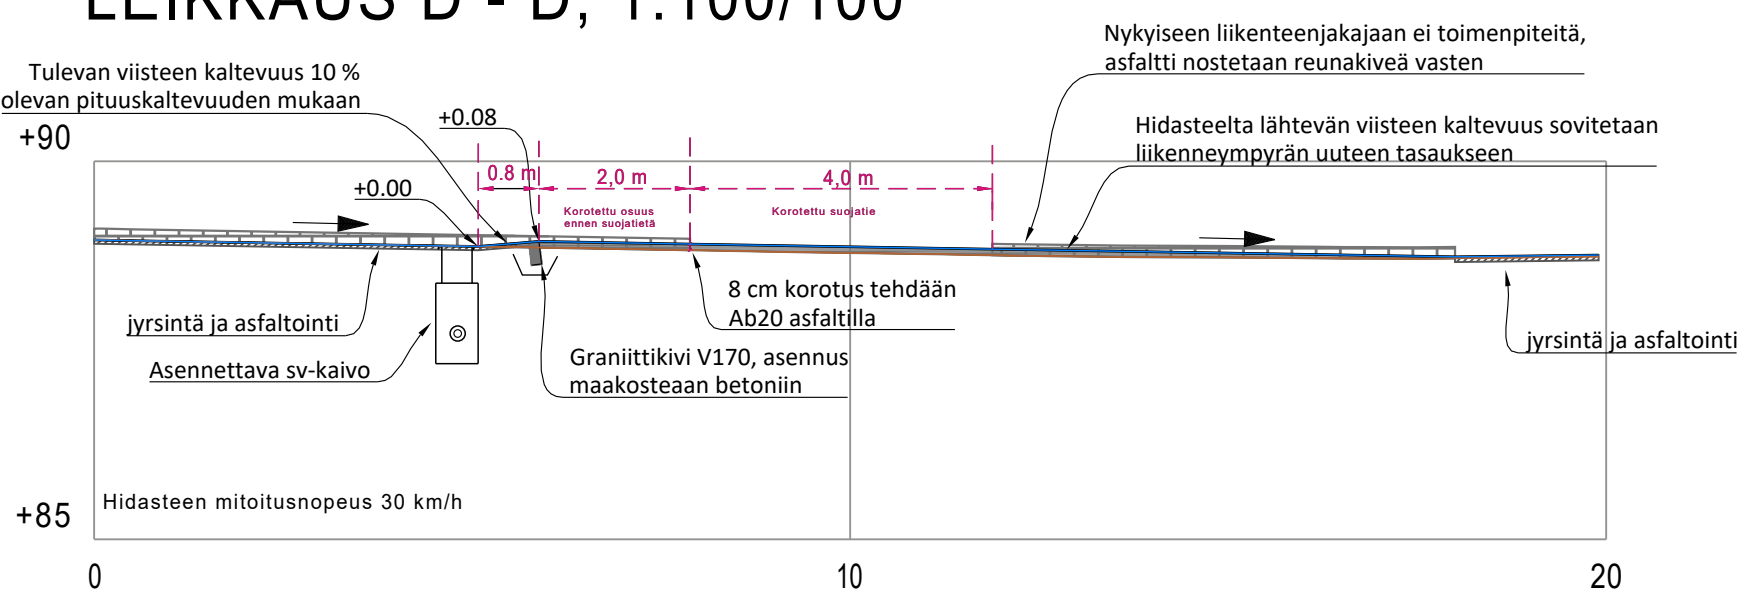


LEIKKAUS E - E, 1:100/100

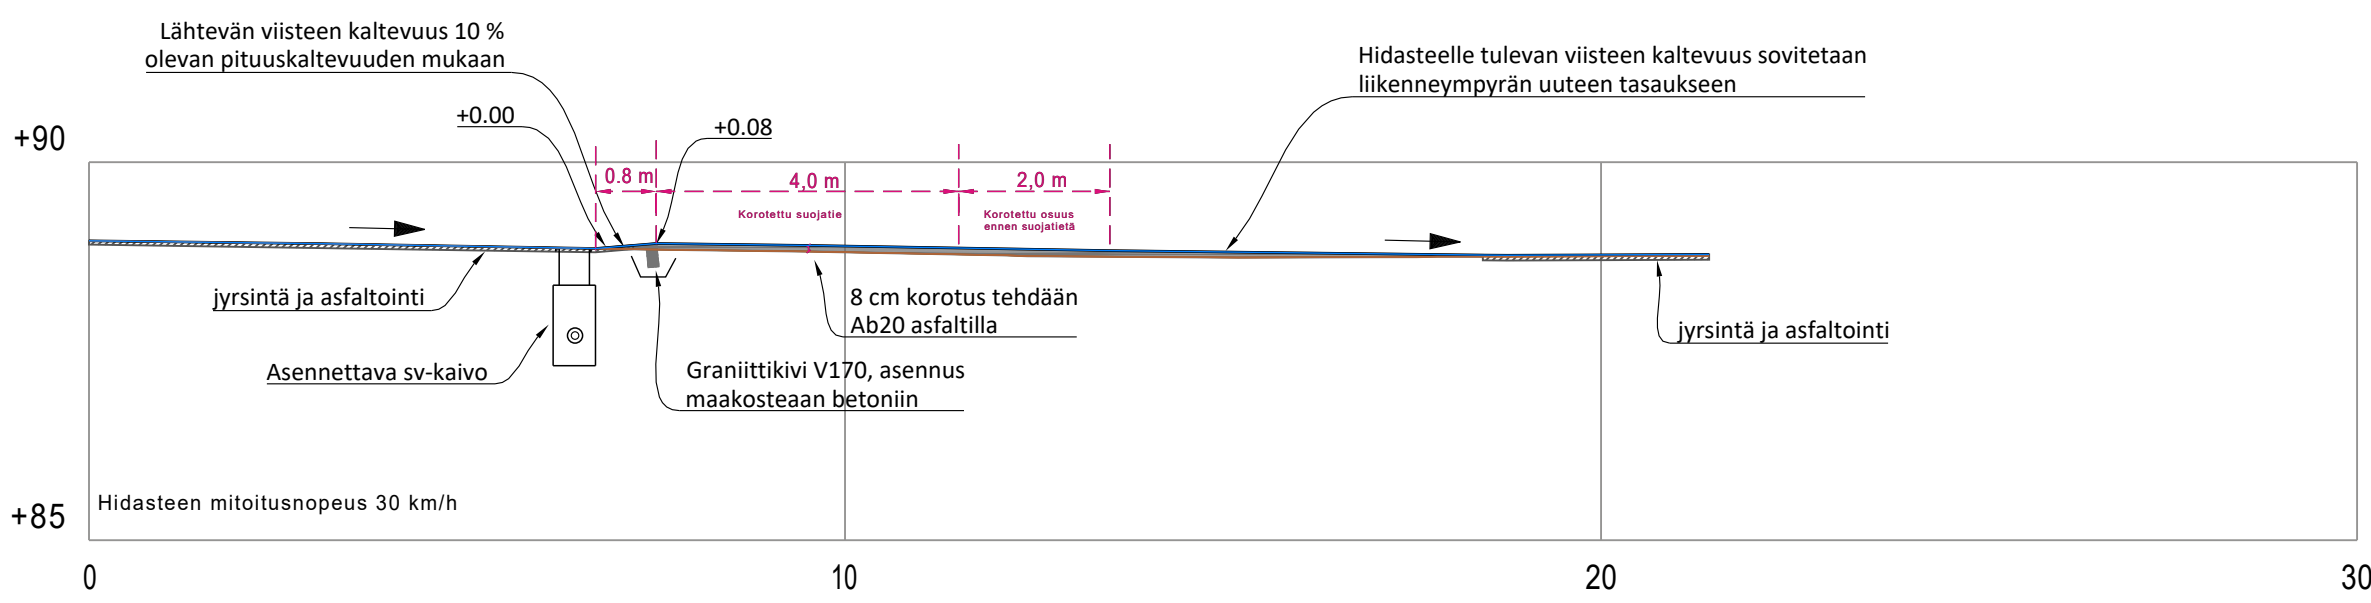

LEIKKAUS C - C, 1:100/100

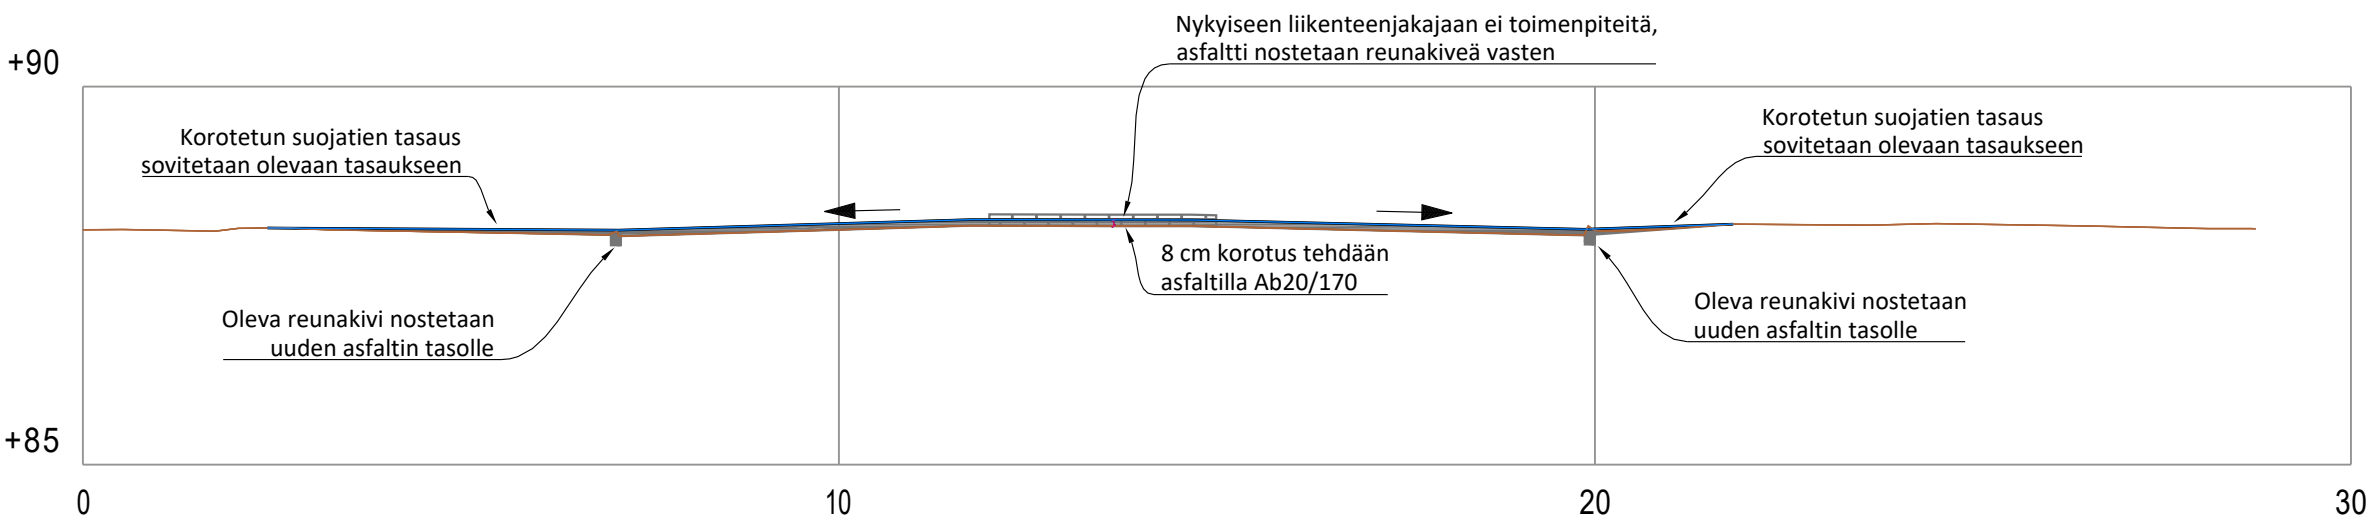


LEIKKAUS F - F, 1:100/100

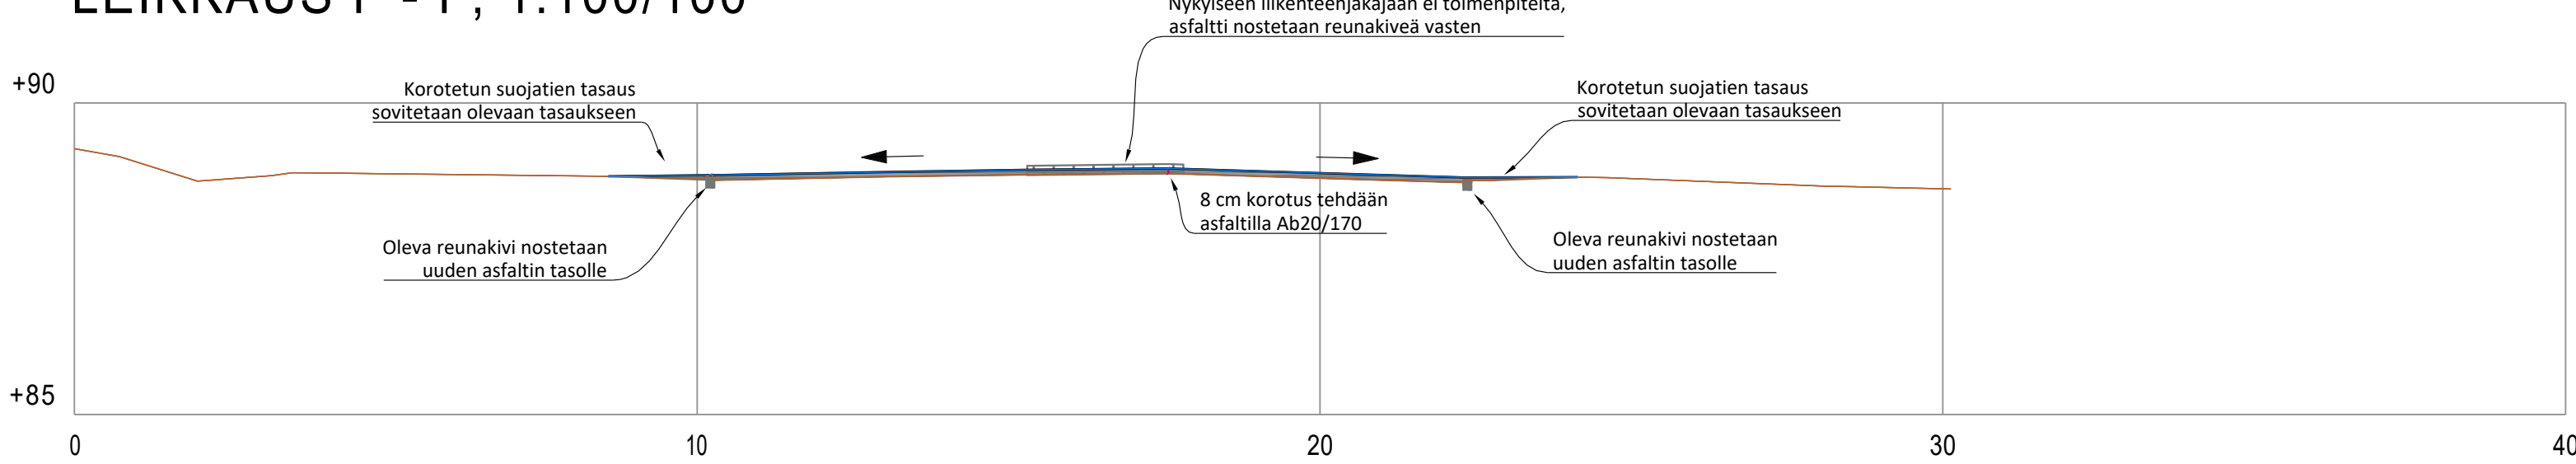


Tilaaja ja suunnittelukohde Jämsän kaupunki Paunun kiertoliittymän saneeraus		Piirustuksen sisältö POIKKILEIKKAUKSET LEIKKAUKSET A-A, B-B, C-C D-D, E-E JA F-F	Mittakaavat 1:100
 Aluetaito Oy Asemakatu 1, 62100 LAPUA etunimi.sukunimi@aluetaito.fi www.aluetaito.fi p. 040-8383 281		Koordinaatti- ja korkeusjärjestelmä ETRS GK25 N2000	Työn ja piirustuksen n:o 8586.131
4.2.2020 Miika Väärämäki Juha Porre			


LEIKKAUS G - G, 1:100/100

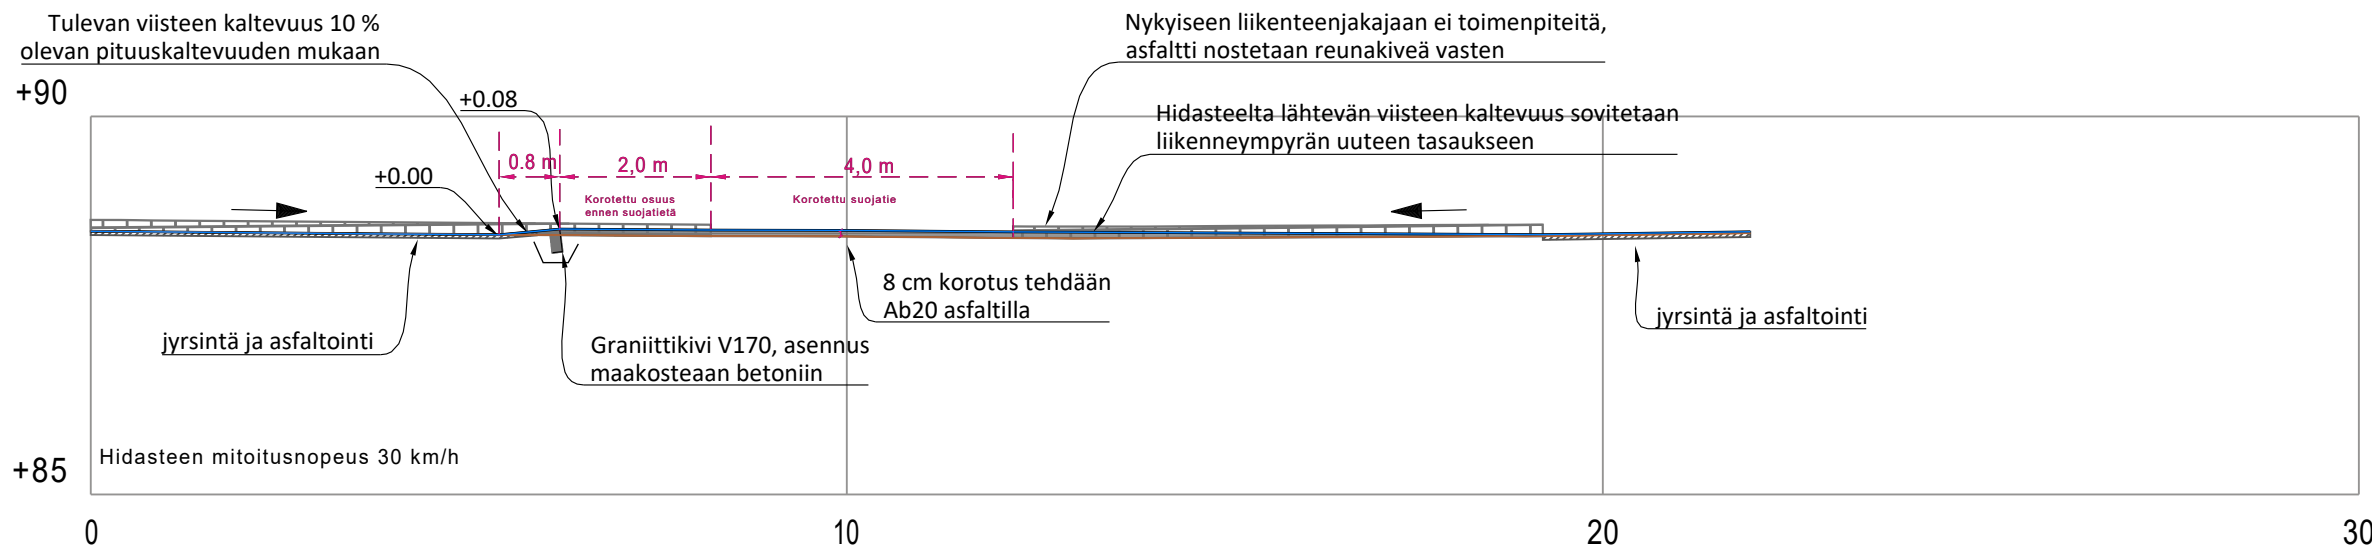


LEIKKAUS I - I, 1:100/100

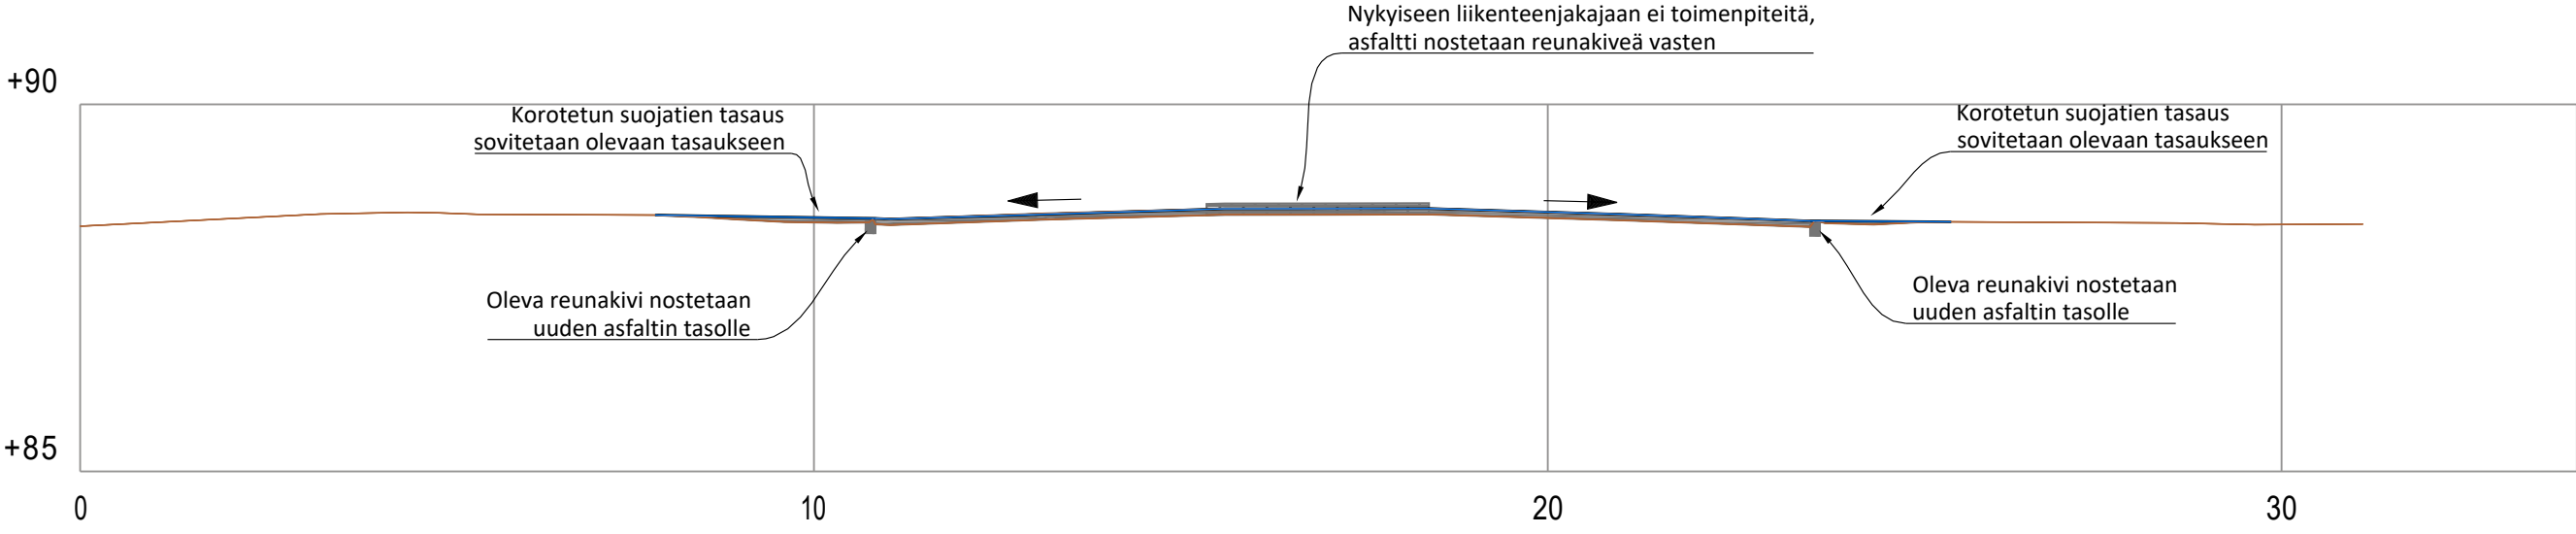


LEIKKAUS H - H, 1:100/100

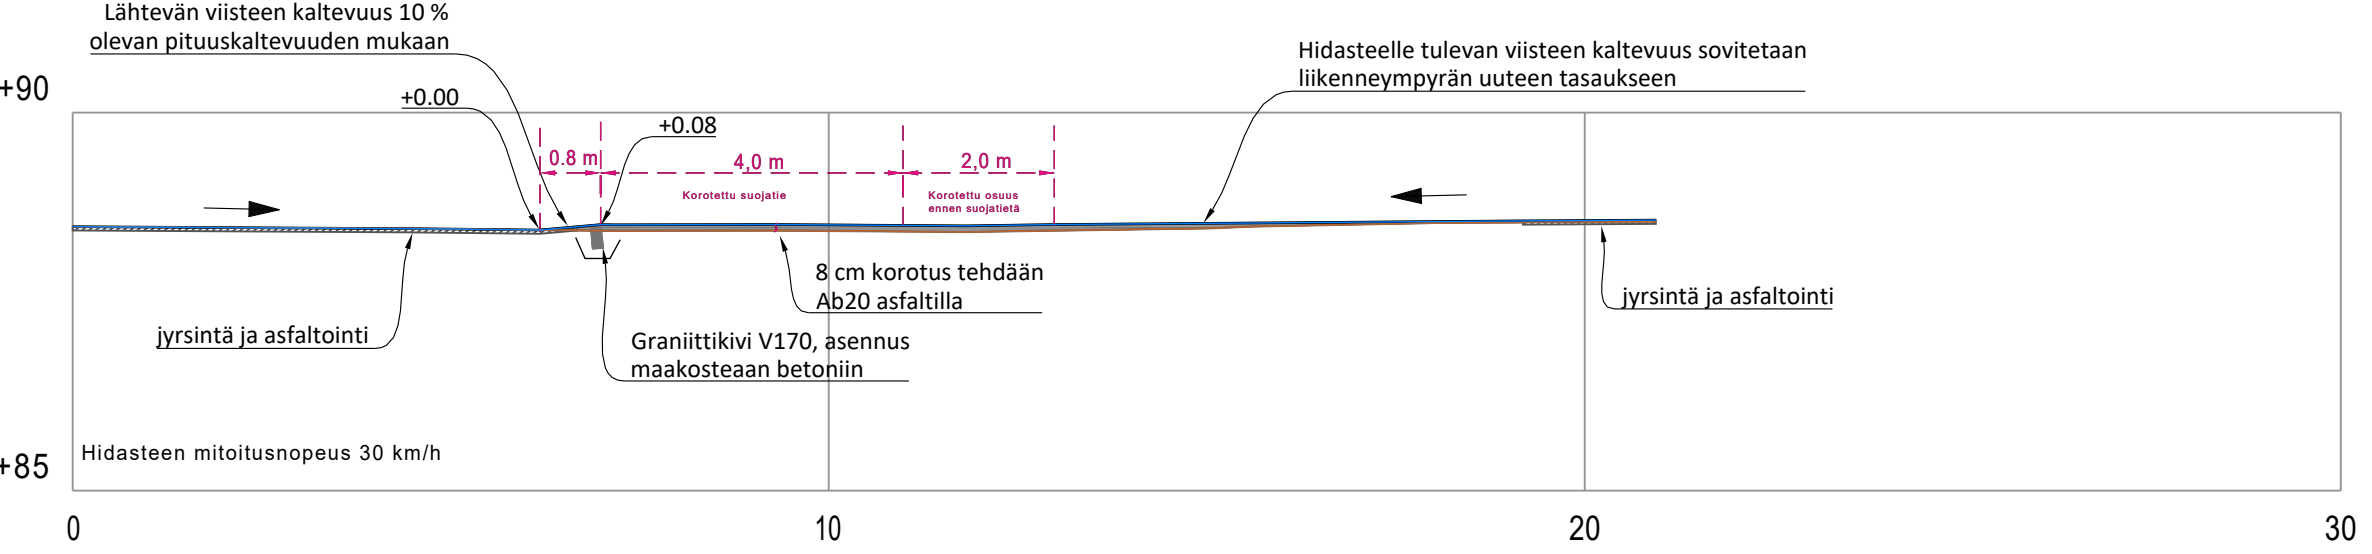


LEIKKAUS J - J, 1:100/100

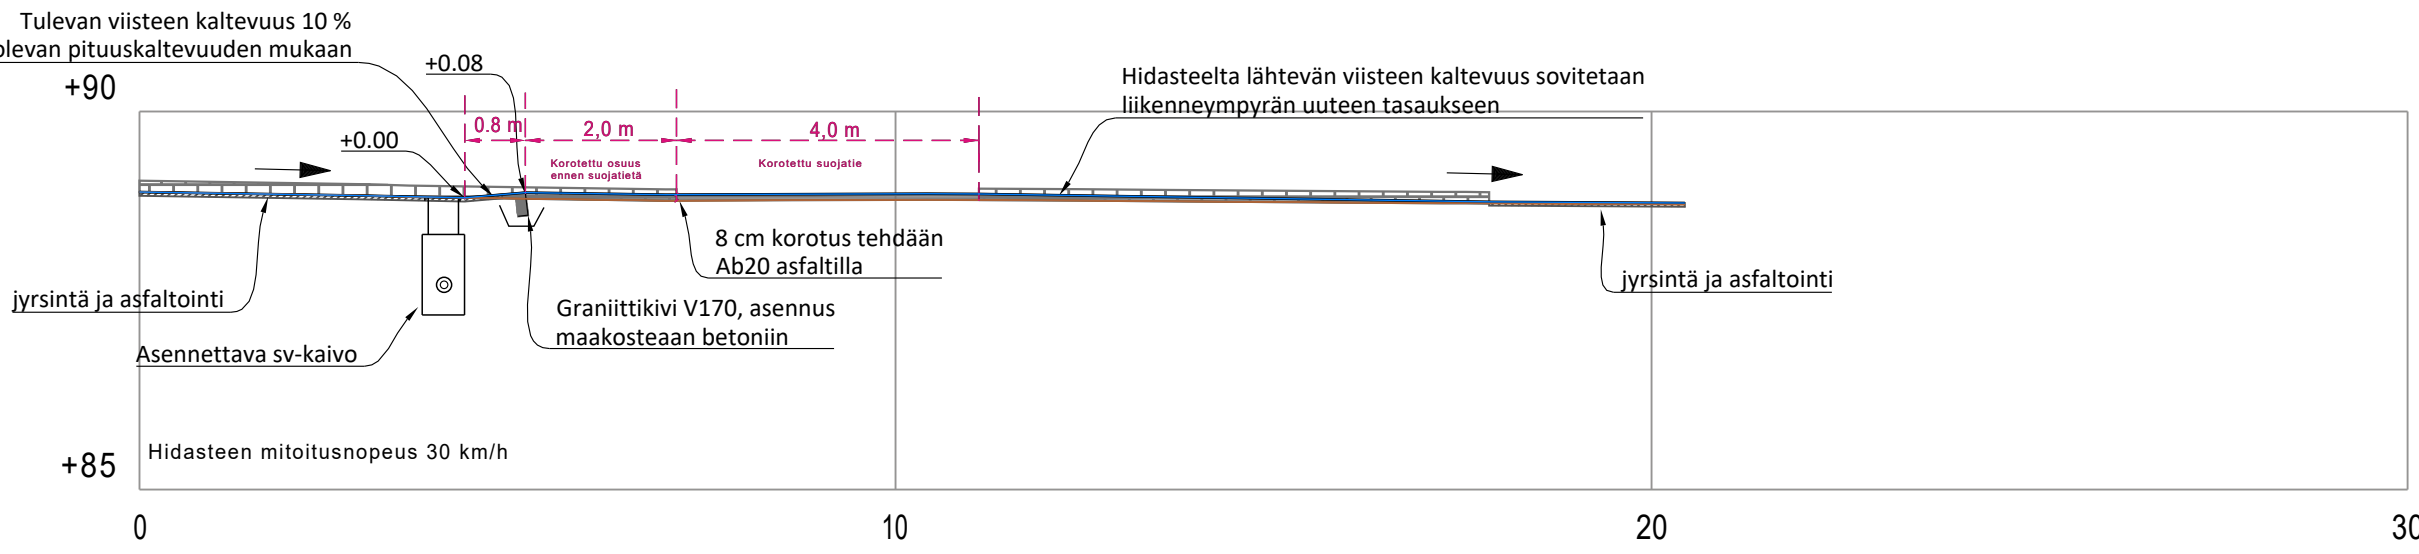

LEIKKAUS L - L, 1:100/100

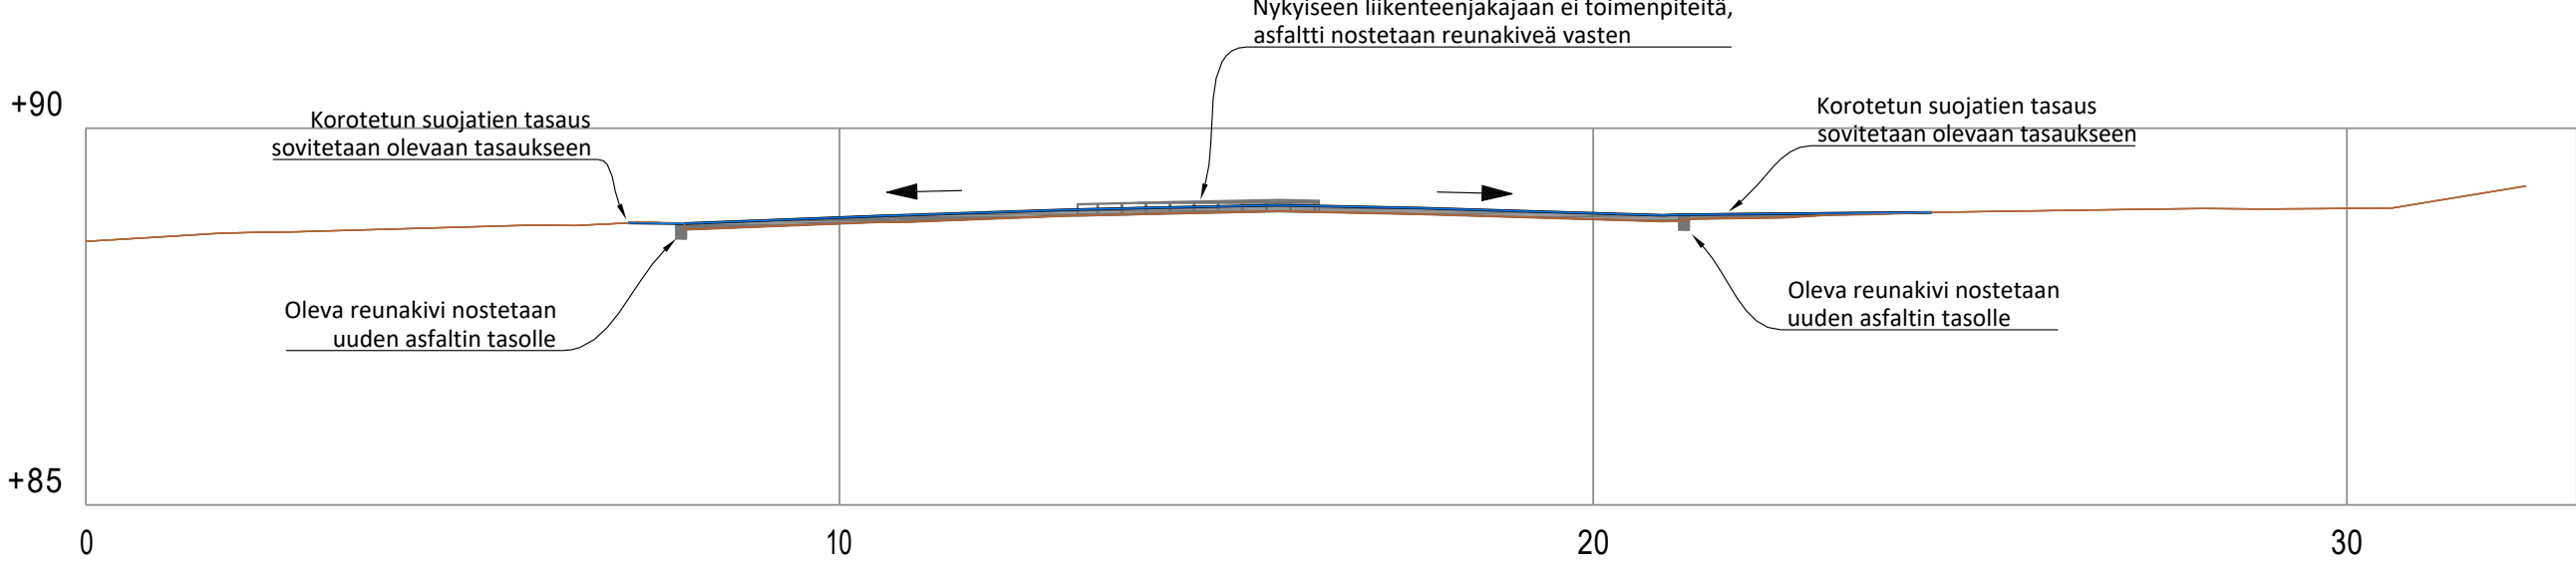

LEIKKAUS K - K, 1:100/100

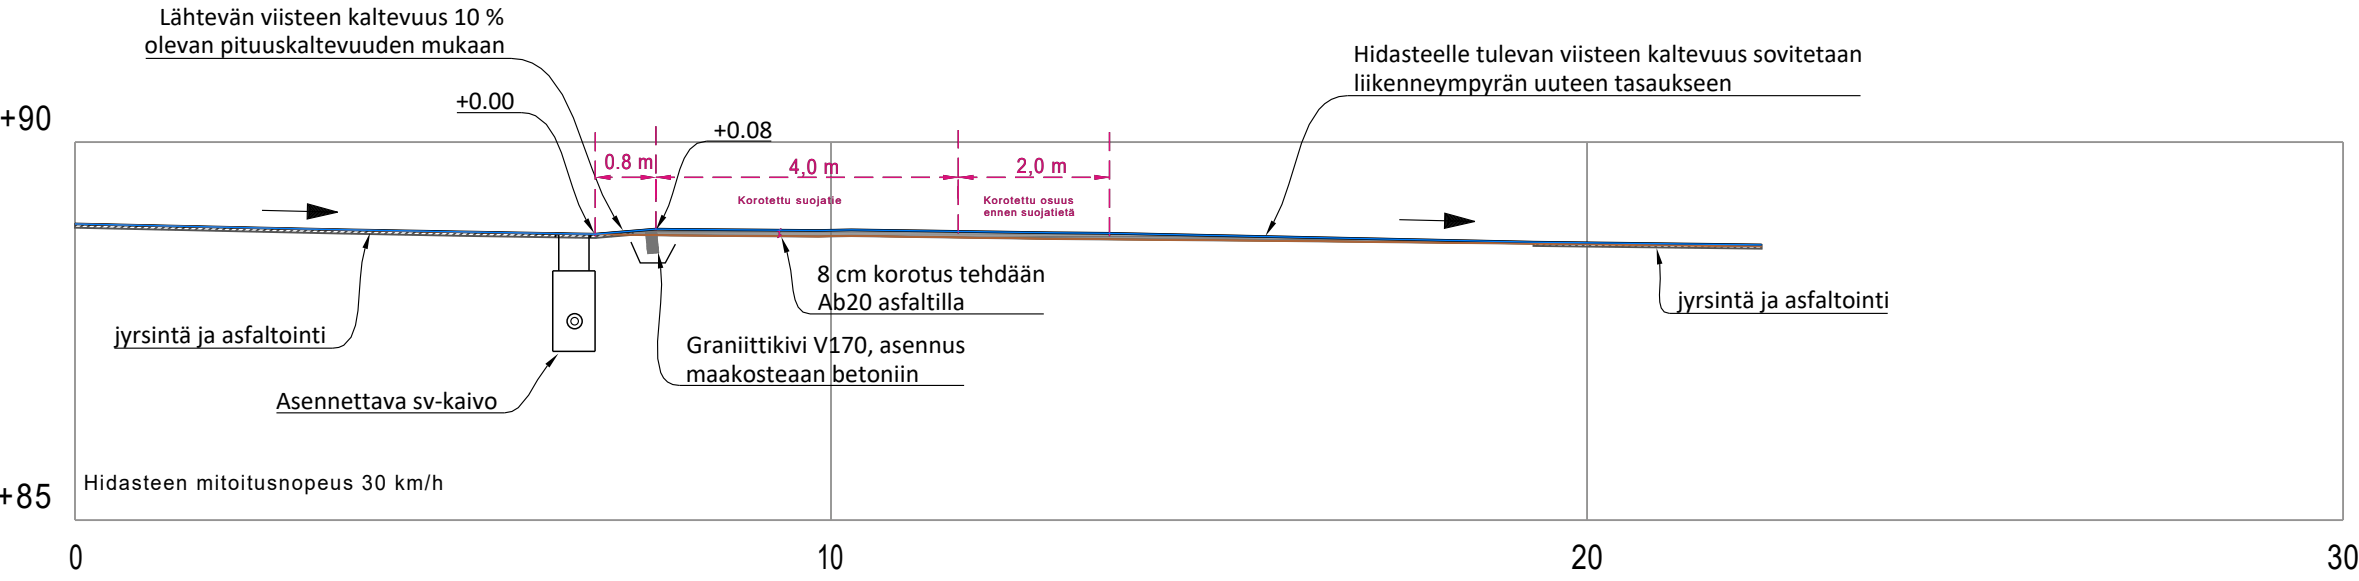

Tilaaaja ja suunnittelukohde Jämsän kaupunki Paunun kiertoliittymän saneeraus		Piirustuksen sisältö POIKKILEIKKAUKSET LEIKKAUKSET G-G, H-H, I-I, J-J, K-K, L-L	Mittakaavat 1:100
 Aluetaito Oy Asemakatu 1, 62100 LAPUA etunimi.sukunimi@aluetaito.fi www.aluetaito.fi p. 040-8383 281	Koordinaatti- ja korkeusjärjestelmä ETRS GK25 N2000	Työn ja piirustuksen n:o 8586.132	
		4.2.2020 Miika Väärämäki Juha Porre	



Tilaaja ja suunnittelukohde Jämsän kaupunki Paunun kiertoliittymän saneeraus		Piirustuksen sisältö TULOSUUNNAN TYYPPIPOIKKILEIKKAUS	Mittakaavat 1:50
 Aluetaito Oy Asemakatu 1, 62100 LAPUA etunimi.sukunimi@aluetaito.fi www.aluetaito.fi p. 040-8383 281	Koordinaatti- ja korkeusjärjestelmä ETRS GK25 N2000	Työn ja piirustuksen n:o 8586.133	
		4.2.2020 Miika Väärämäki Juha Porre	