


11.2.2020 13.21.12



Jaatila

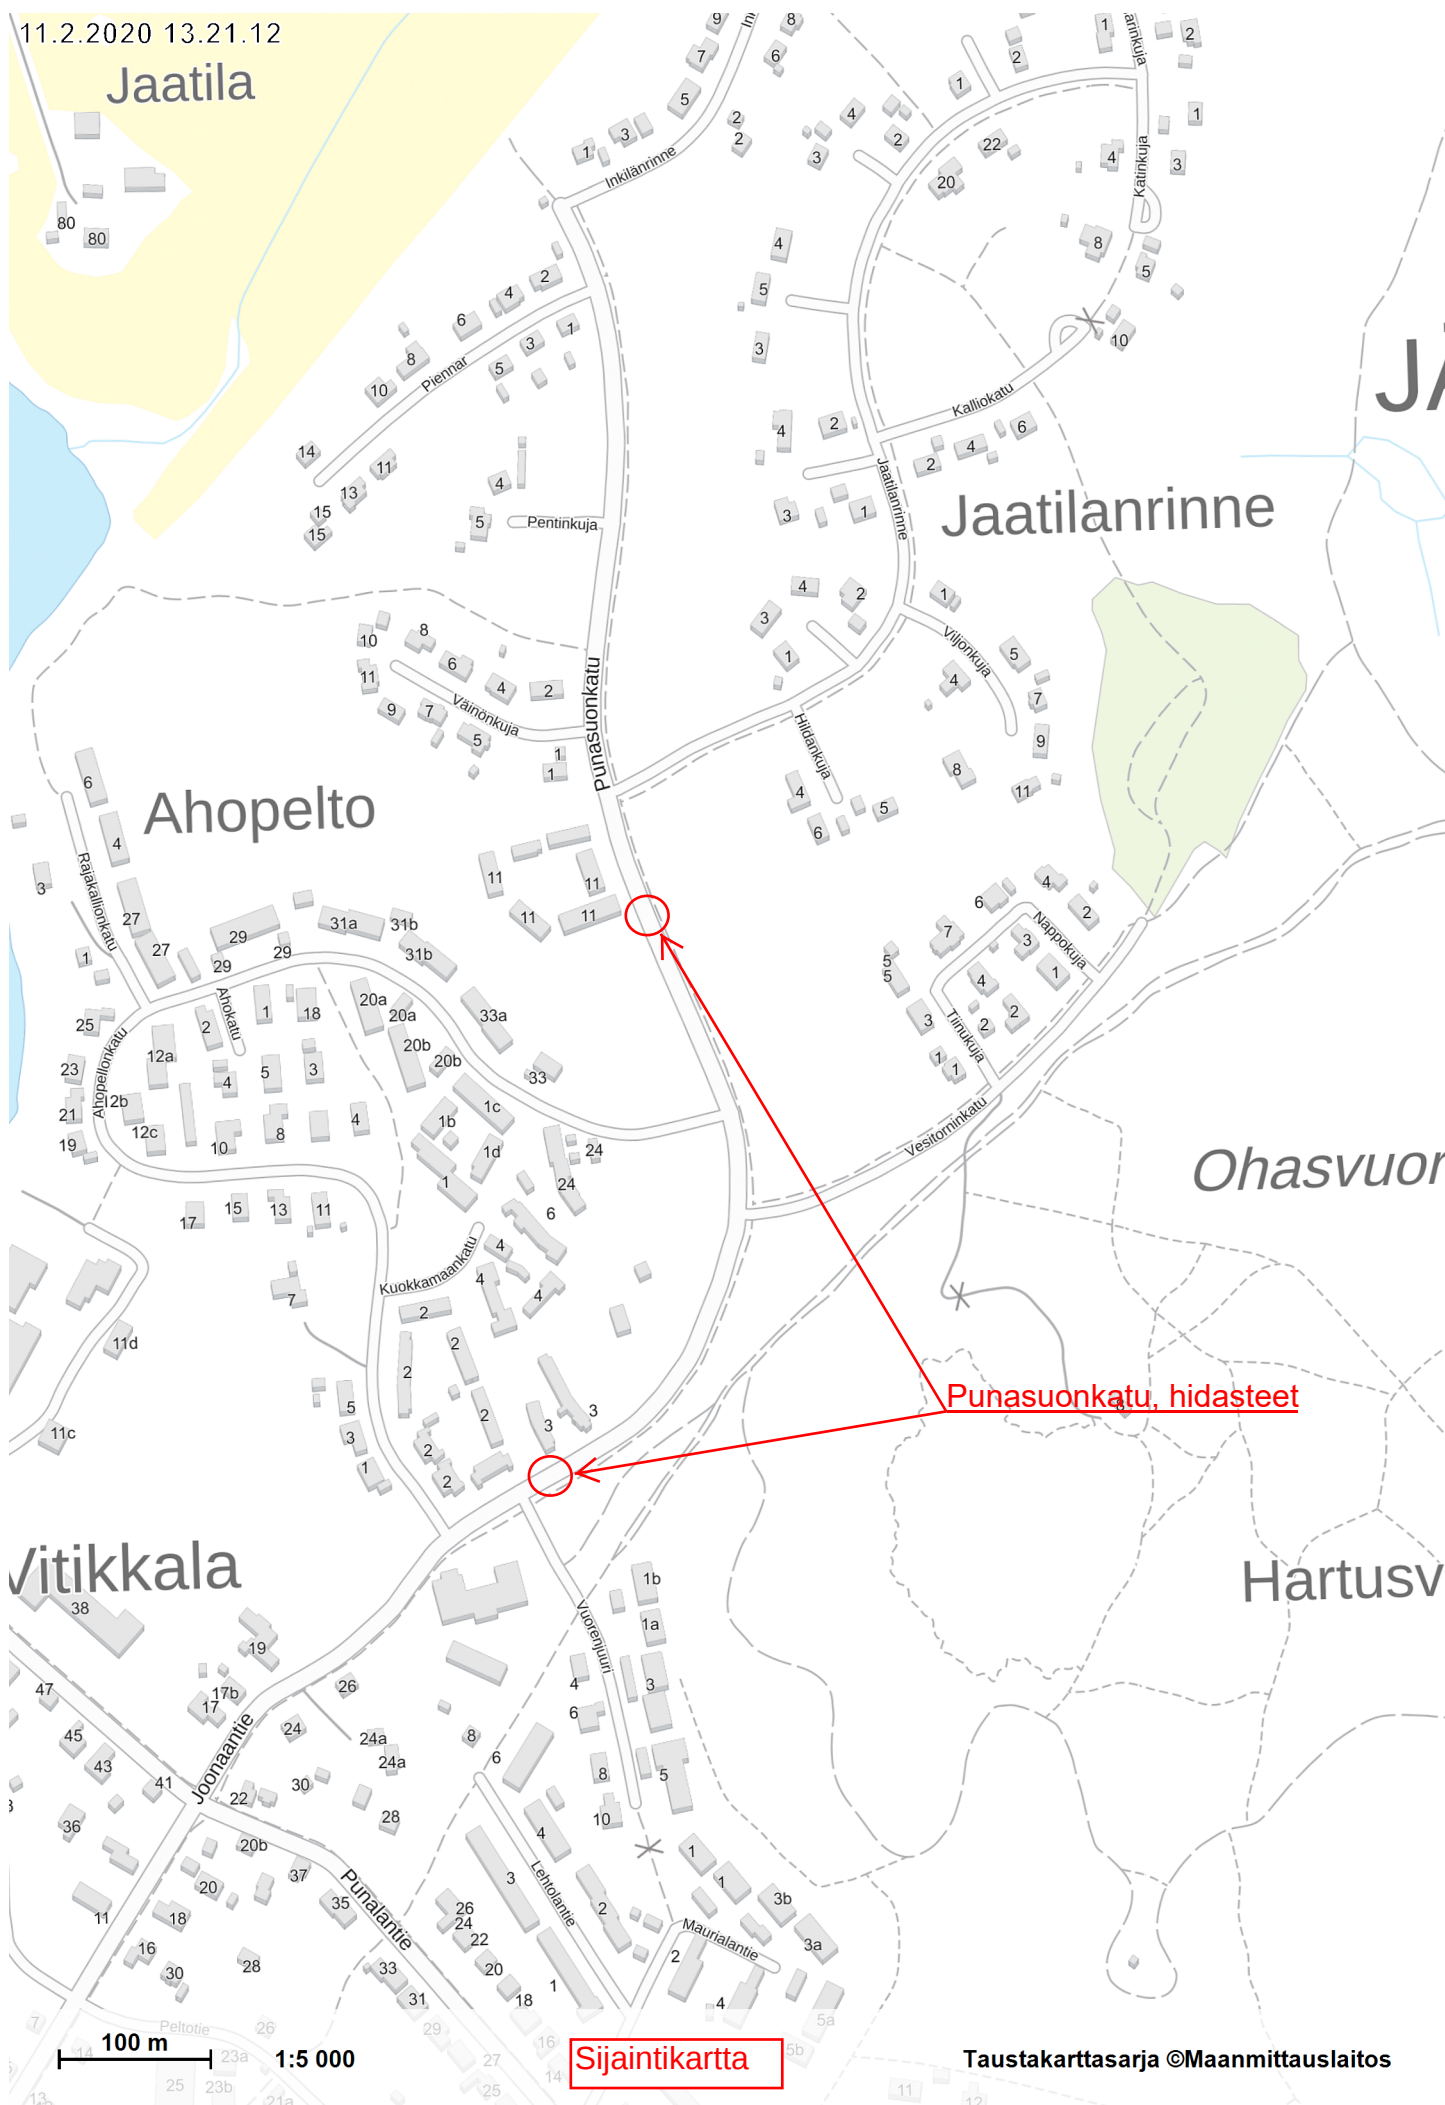

100 m 1:5 000


Sijaintikartta

Taustakarttasarja ©Maanmittauslaitos

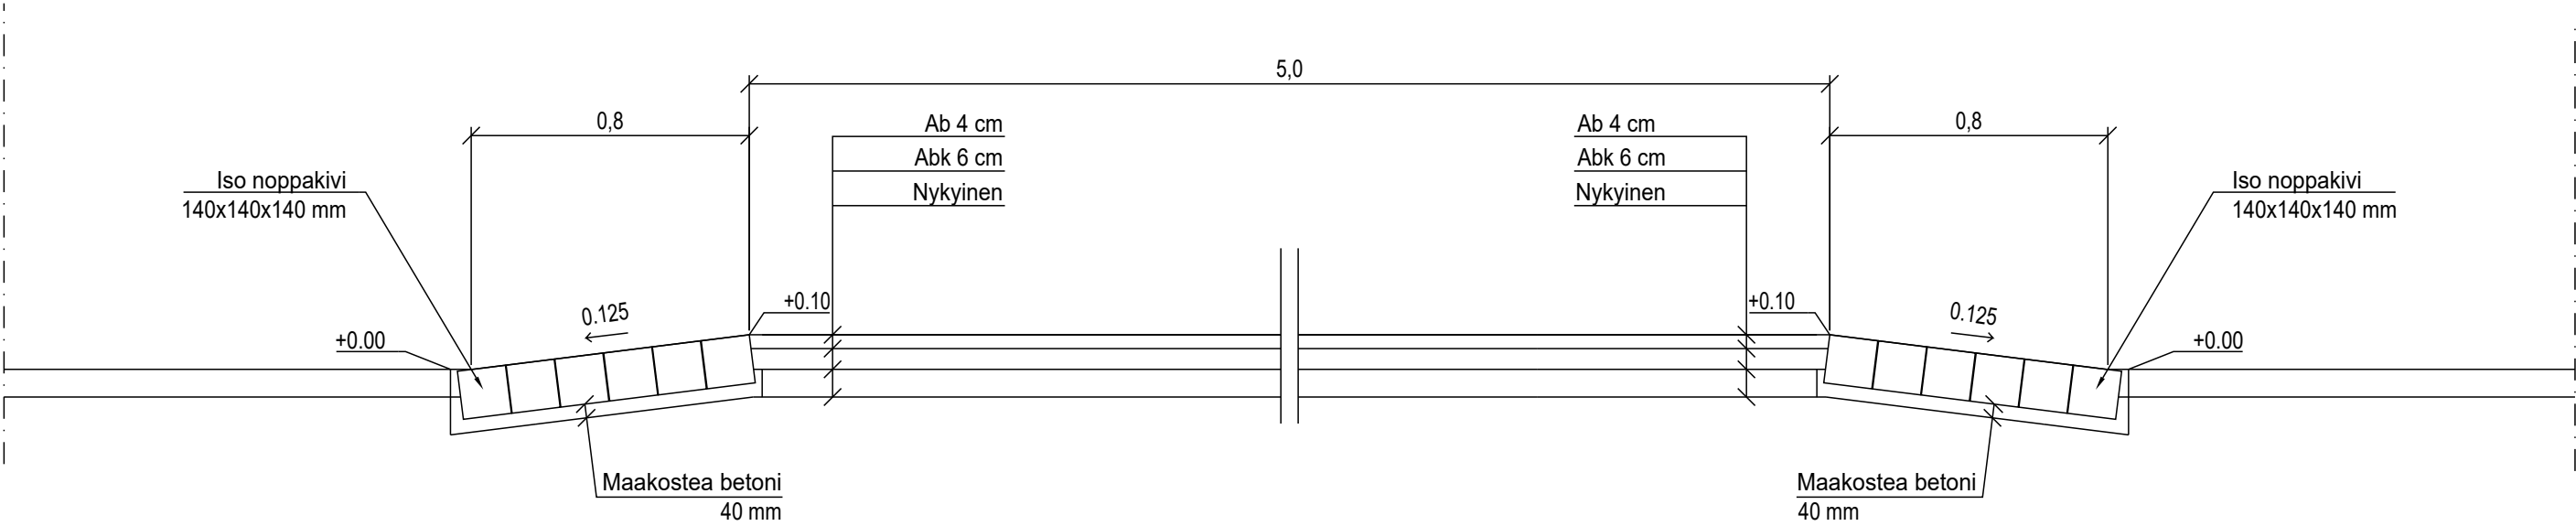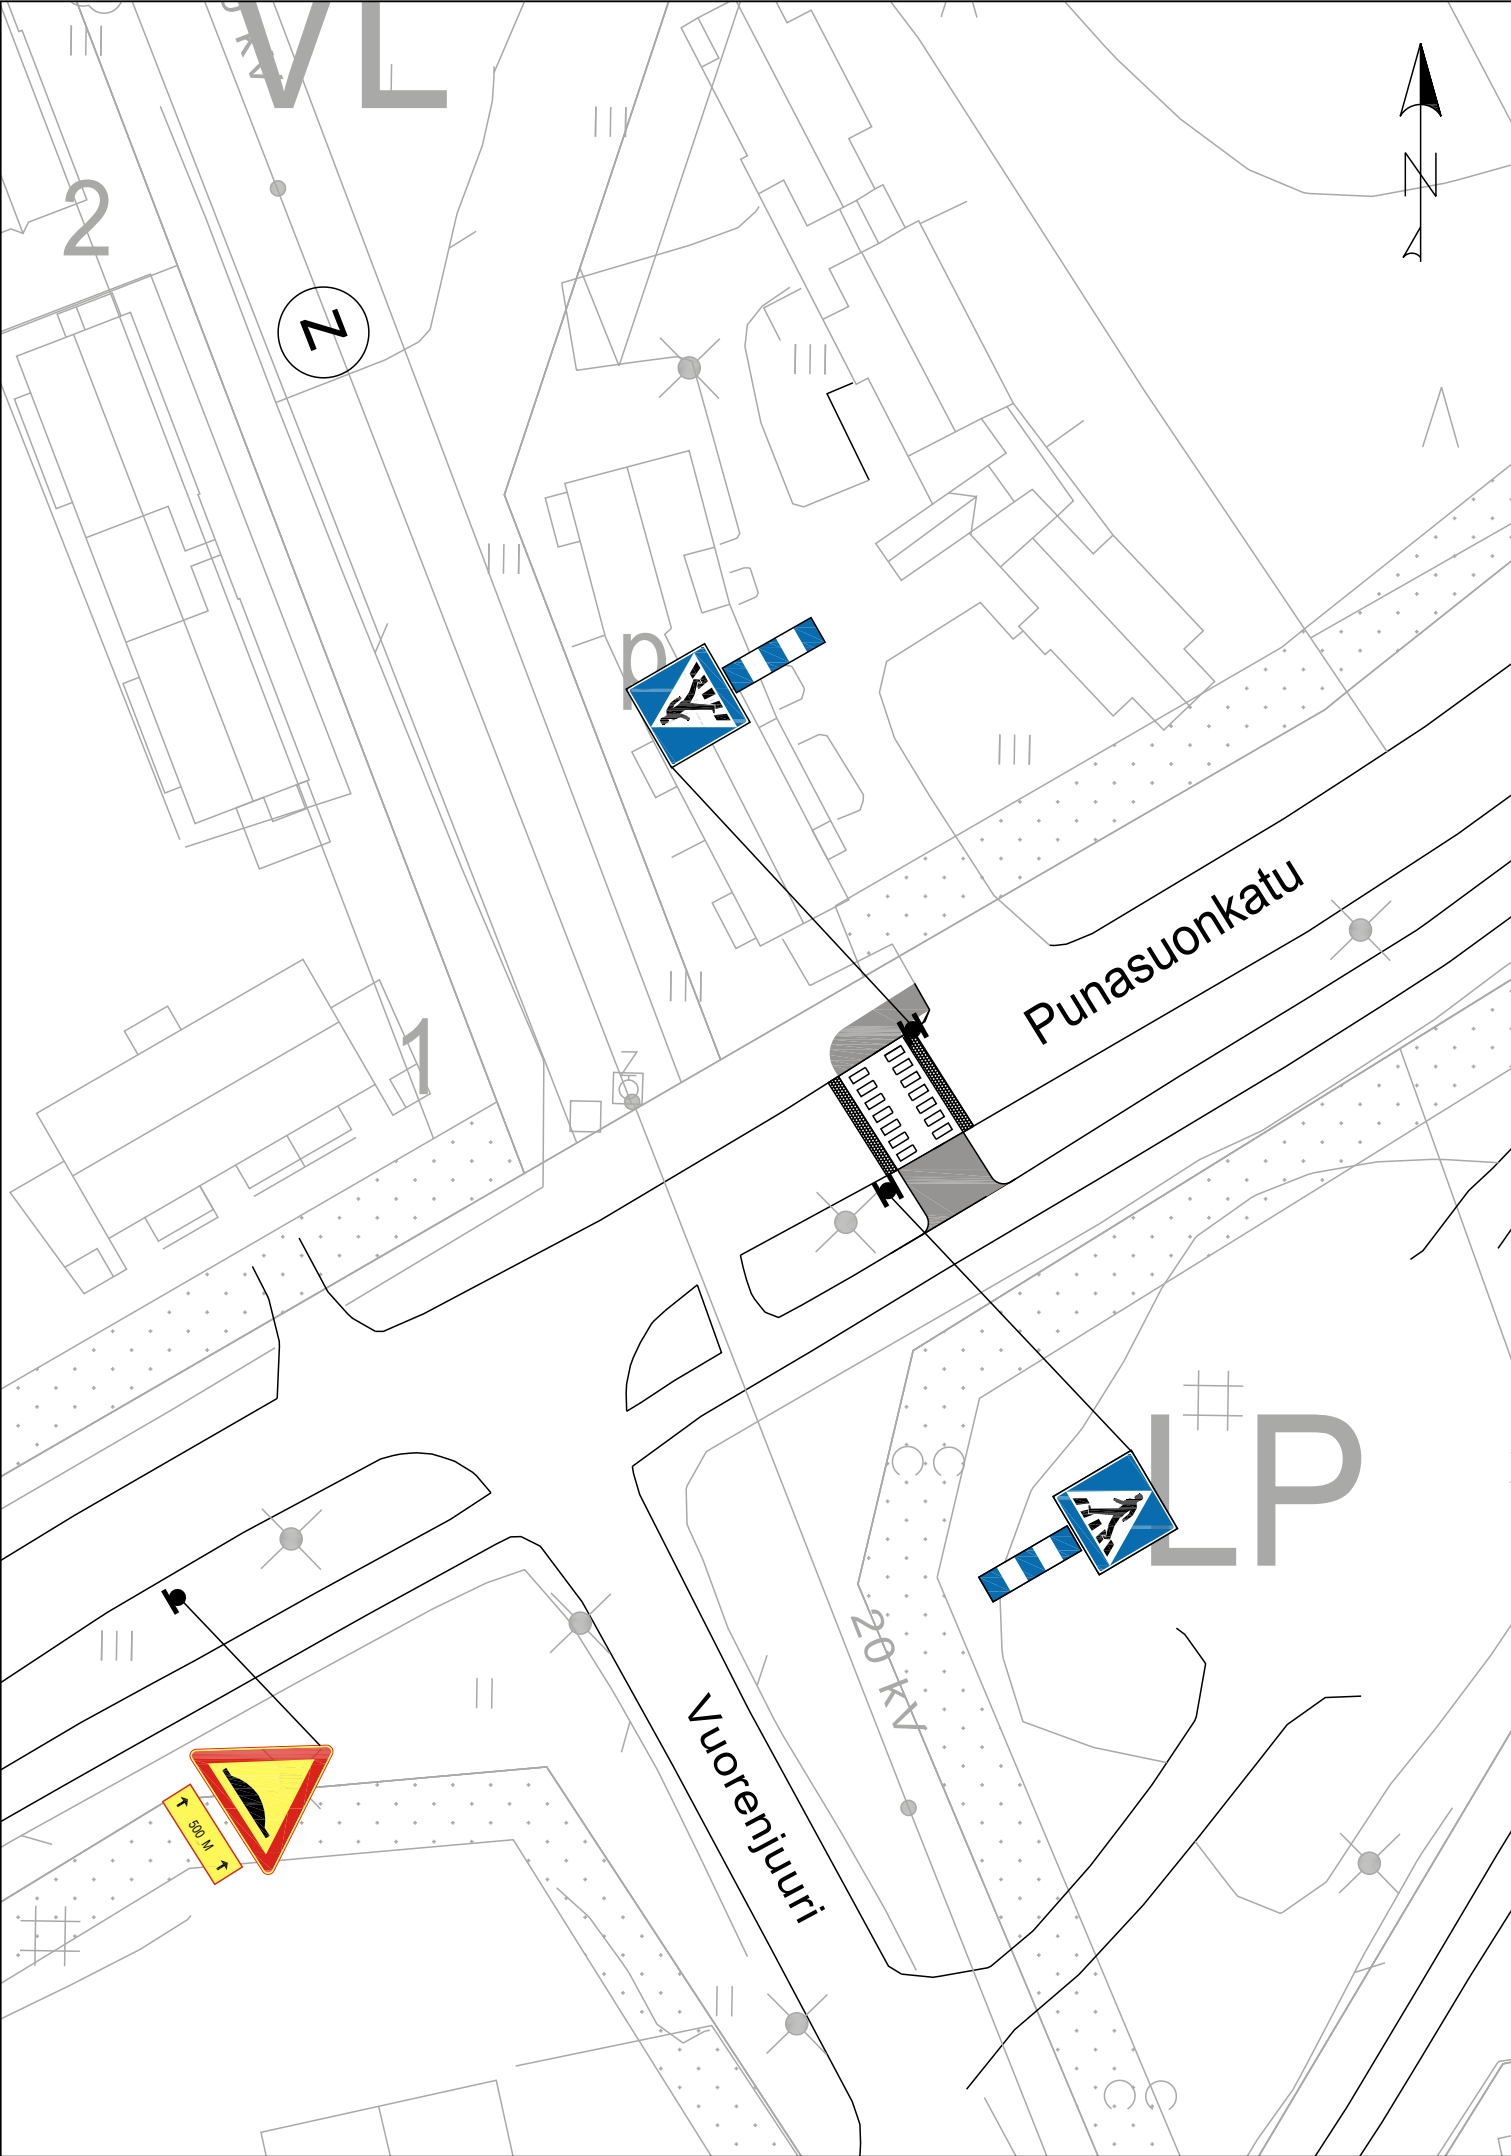

EHDOTUS TEKLA	20.02.2020 § 22
NÄHTÄVILLÄ	23.03.-6.04.2020
VAHVISTUS	
KADUNPITOPÄÄTÖS TEKLA	

K.osa / Kylä	Kortteli / Tila	Tontti / Rno.	Viranomaisten merkintöjä		Rakennustunnus
Rakennuksen numero / rakennus					
Rakennustoimenpide			Piirustuslaji		Juoks. no.
Kohde Jämsän kaupunki Punasuonkatu			Piirustuksen sisältö Asemapiirustus Poikkileikkaus		Mittakaavat 1:500 1:20
Suunnittelija A. Pelho	Tarkastaja J. Keituri	Päiväys 14.1.2019	Tasokoordinaatisto / Korkeusjärjestelmä ETRS-GK25/N2000		
Hyväksyjä / vastuullinen suunnittelija			Työnumero 101007330-002		Lehti
 Pöyry Finland Oy Puistokatu 2-4 D 40100 JYVÄSKYLÄ Puh. 010 3311 etunimi.sukunimi@poyry.com			Suunn.ala TKA	Piirustusnumero 101	Muutos

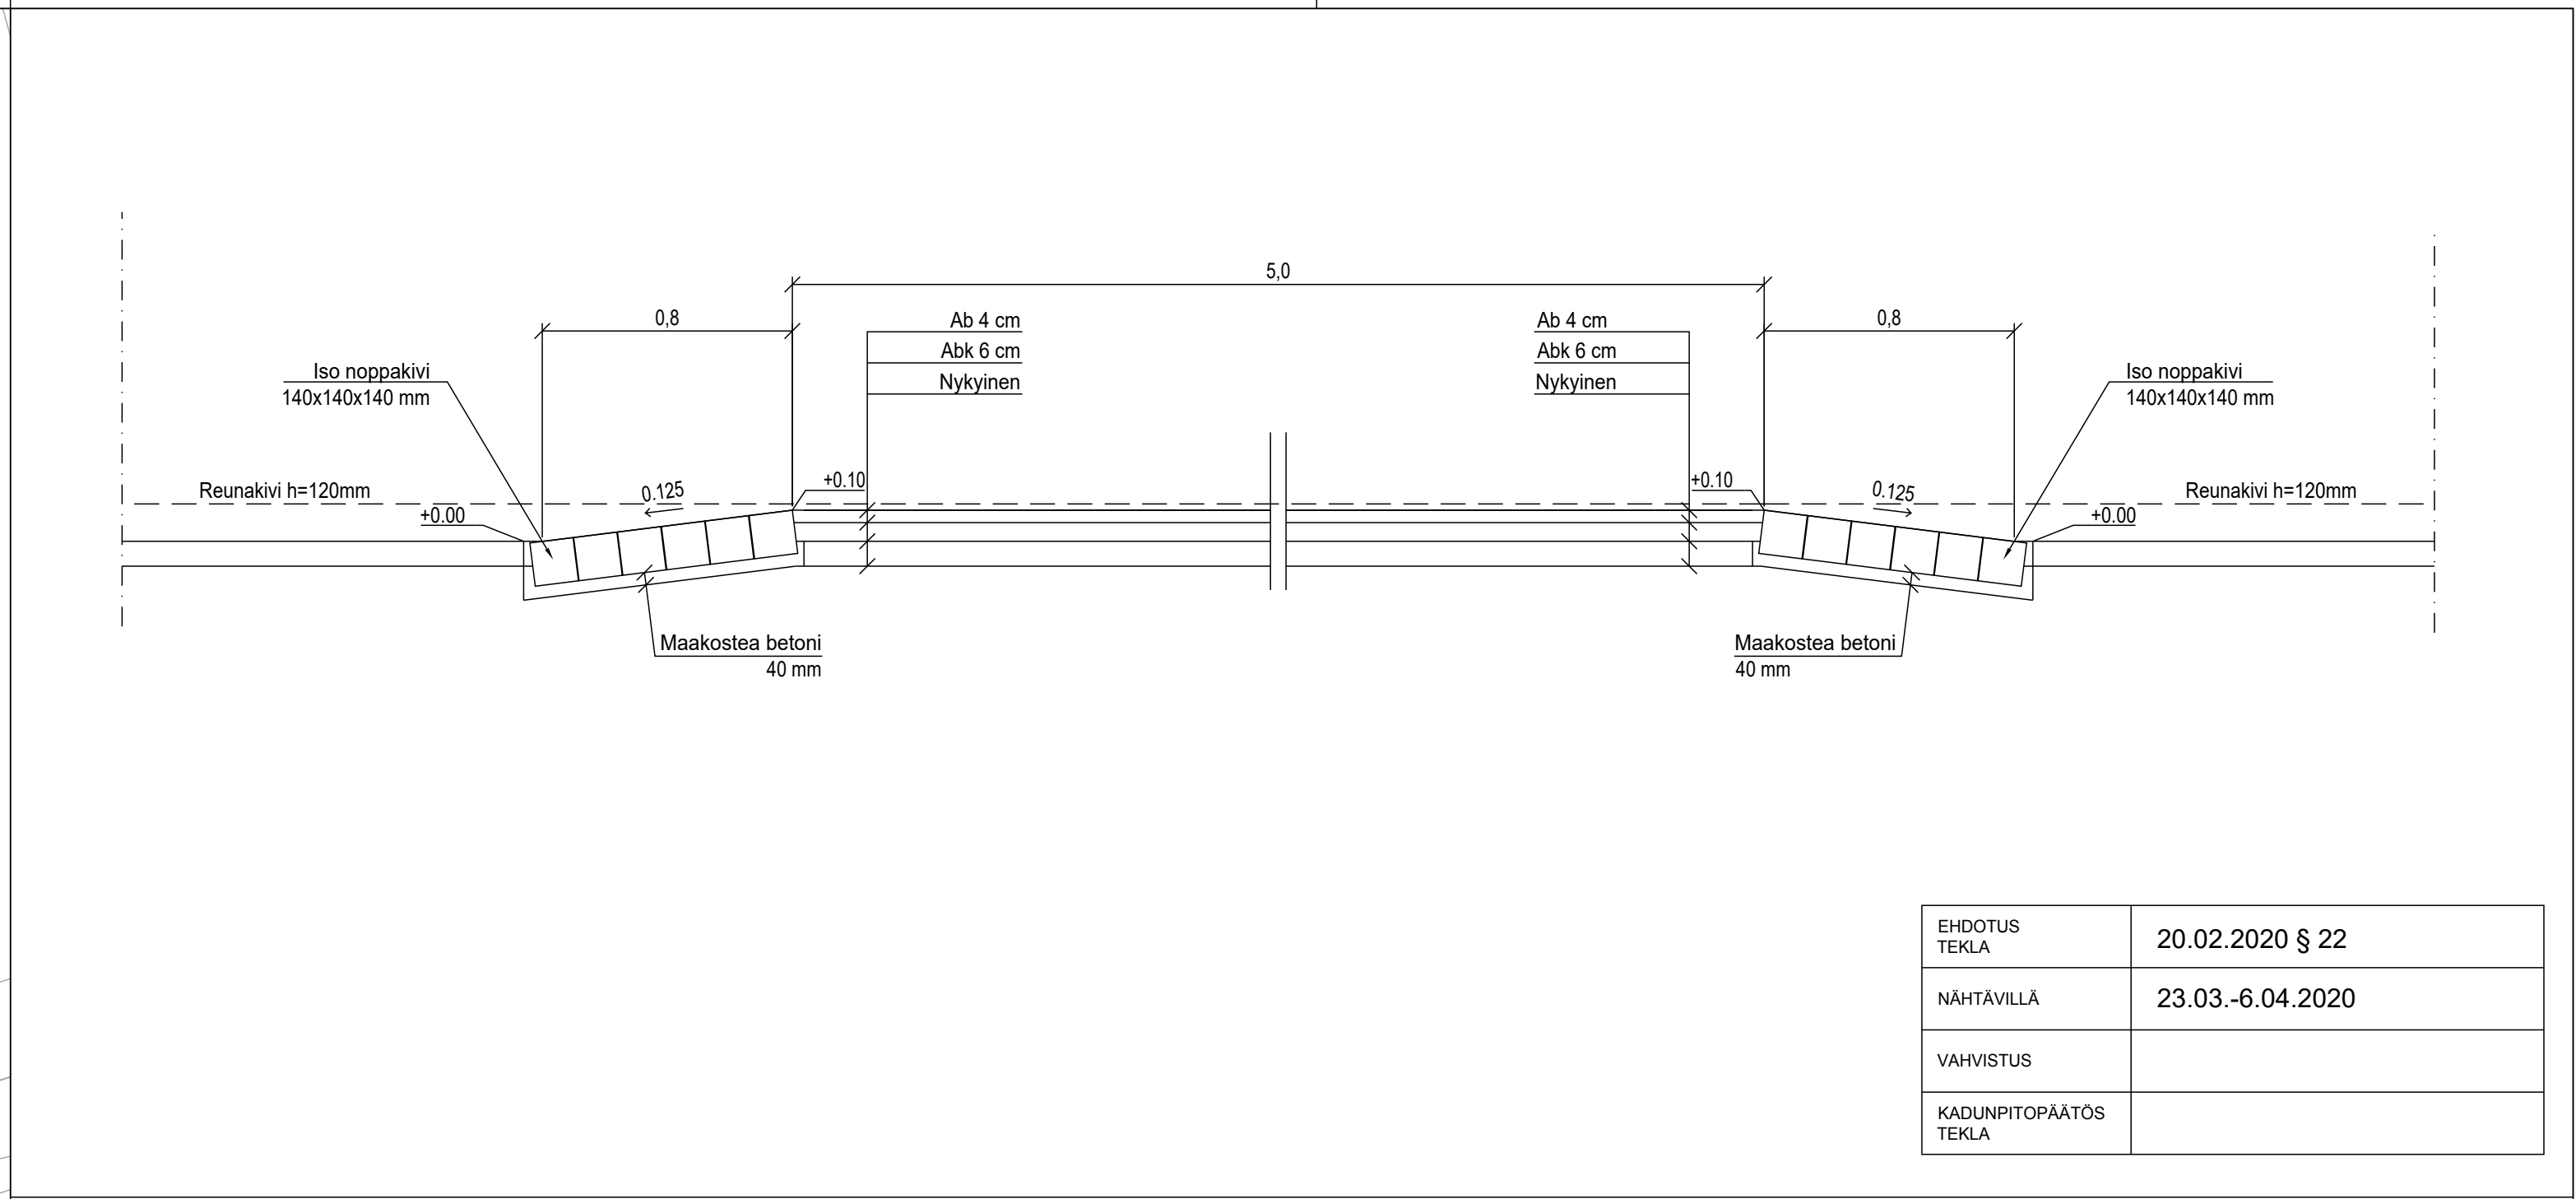

EHDOTUS TEKLA	20.02.2020 § 22
NÄHTÄVILLÄ	23.03.-6.04.2020
VAHVISTUS	
KADUNPITOPÄÄTÖS TEKLA	

K.osa / Kylä		Kortteli / Tila	Tontti / Rno.	Viranomaisten merkintöjä	Rakennustunnus
Rakennuksen numero / rakennus					
Rakennustoimenpide			Piirustuslaji	Juoks. no.	
Kohde Jämsän kaupunki Punasuonkatu			Piirustuksen sisältö Asemapiirustus Poikkileikkaus	Mittakaavat 1:500 1:20	
Suunnittelija A. Pelho	Tarkastaja J. Keituri	Päiväys 14.1.2019	Tasakoordinaatio / Korkeusjärjestelmä ETRS-GK25/N2000		
Hyväksyjä / vastuullinen suunnittelija			Työnumero 101007330-002	Lehti	
 Pöyry Finland Oy Puistokatu 2-4 D 40100 JYVÄSKYLÄ Puh. 010 3311 etunimi.sukunimi@poyry.com			Suunn.ala TKA	Piirustusnumero 102	Muutos