


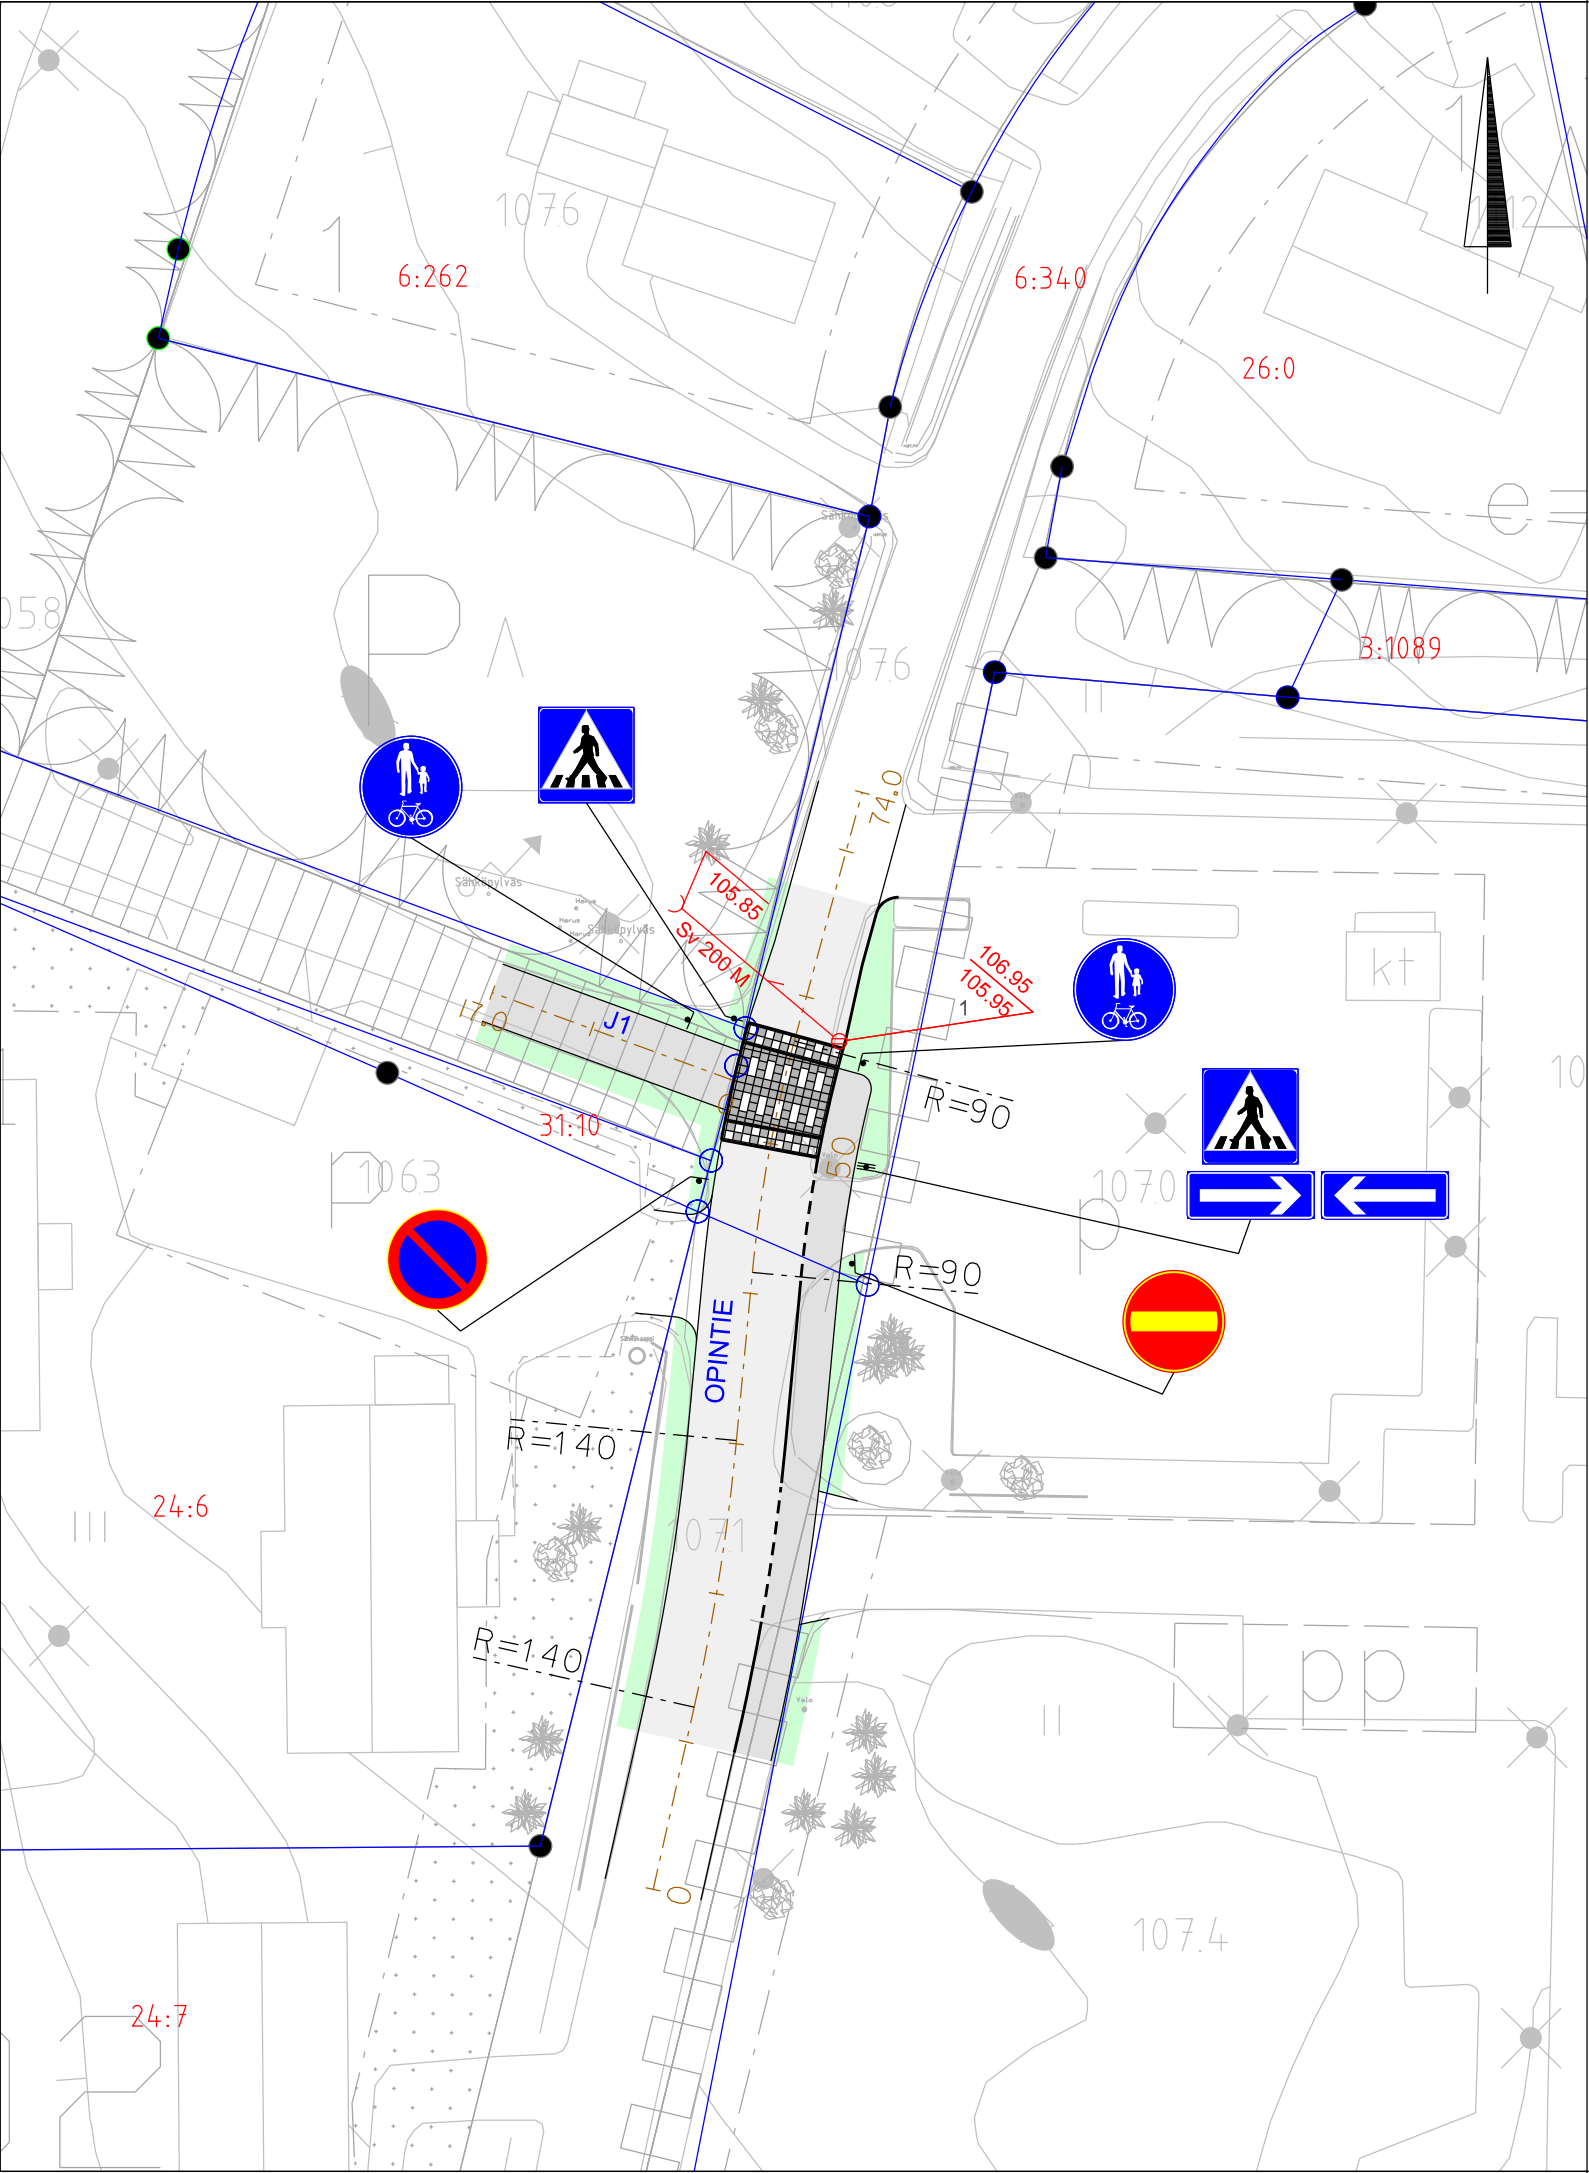

Merkinnät:

- Ajorata, Ab
- Kevyen liikenteen väylä, ab
- Viheralue, nurmetus
- Betonikiveys, Kartanokivi
- Päällysteen reuna
- Reunatuki
- Madallettu reunatuki liittymän kohdalla, näkymä 3 cm
- Suunniteltu hulevesikaivo

Katualueella olevat puut ja kasvit poistetaan rakennettavalta alueelta


Opintie				
Piste	Paalu	E	N	R
0	0.00	25508958.59	6868605.37	-140
1	12.35	25508961.30	6868617.42	
2	30.22	25508964.10	6868635.06	
3	41.40	25508965.15	6868646.18	
4	56.97	25508967.94	6868661.48	90
5	74.00	25508972.43	6868677.92	

EHDOTUS TEKLA	23.01.2020 § 9
NÄHTÄVILLÄ	28.02.-13.03.2020
VAHVISTUS	
KADUNPITOPÄÄTÖS TEKLA	

Suunnitelman koordinaatti- ja korkeusjärjestelmä: ETRS-GK25 / N2000

K.osa / Kylä	Kortteli / Tila	Tontti / Reknro	Viranomaisten merkintöjä	
Rakennustoimenpide			Piirustuslaji	Juokseva nro
Rakennuskohteen nimi ja osoite Jämsän kaupunki Opintien kevyen liikenteen järjestelyt			Piirustuksen sisältö Suunnitelmapaketti - Opintie	Mittakaava 1:500
 Teerikorventie 74 35820 Mänttä			Suunn.alo TKA	Työnro 1924374
			Piirustusnro A1	Tiedosto
Suunn. DI Juha Uotila			Muutos	
Päiväys 15.12.2019				

TYYPPIPOIKKILEIKKAUS
- plv 0-56 (pl 35)

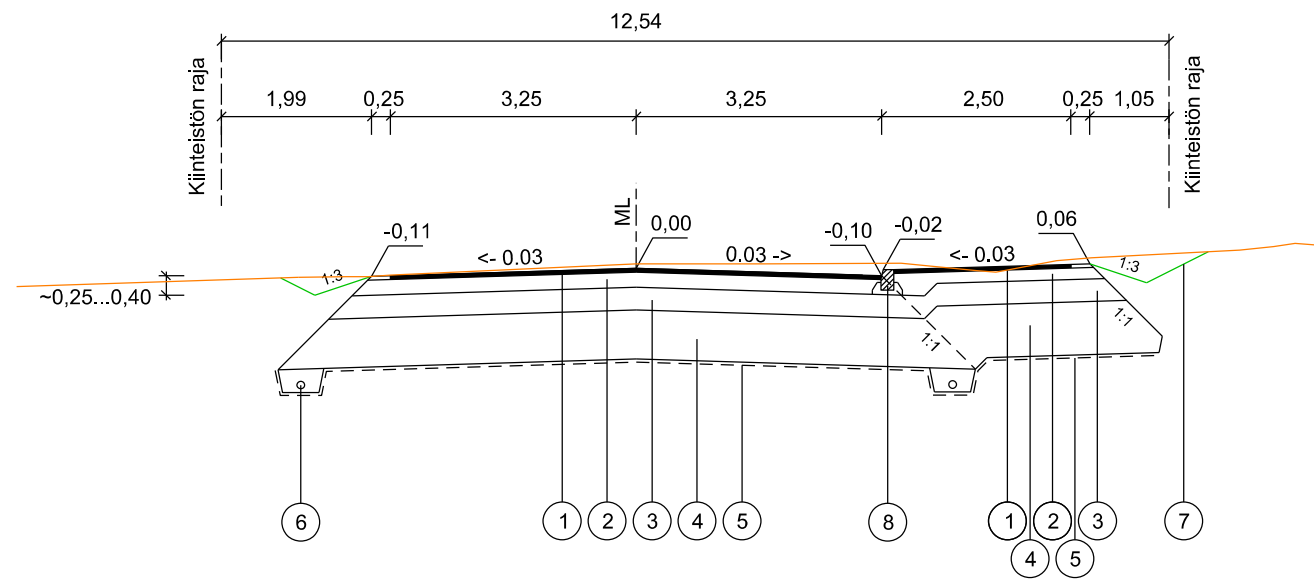

Ajorata: katuluokka 5, päällysrakenne 1200 mm

NRO	KERROS	MATERIAALI/TYYPPI	PAKSUUS	HUOM.
1	PÄÄLLYSTE	AB 16/120 kg/m2	50 mm	
2	KANTAVA KERROS	KaM 0/32 mm	200 mm	
3	JAKAVA KERROS	KaM 0/64 mm	300 mm	
4	SUODATINKERROS	Hk	650 mm	
5	KUITUKANGAS	N2		

PÄÄLLYSRAKENNE YHTEENSÄ 1200 mm


Klv: katuluokka 6, päällysrakenne 1200 mm

NRO	KERROS	MATERIAALI/TYYPPI	PAKSUUS	HUOM.
1	PÄÄLLYSTE	AB 16/120 kg/m2	50 mm	
2	KANTAVA KERROS	KaM 0/32 mm	150 mm	
3	JAKAVA KERROS	KaM 0/64 mm	300 mm	
4	SUODATINKERROS	Hk	700 mm	
5	KUITUKANGAS	N2		

PÄÄLLYSRAKENNE YHTEENSÄ 1200 mm

NRO	OSA	MATERIAALI/TYYPPI	HUOM.
6	SALAOJA	Ø110 mm SN8	
7	NURMETUS	Luokka 3	
8	REUNATUKI	Betoninen, upotettava	

TYYPPIPOIKKILEIKKAUS
- suojatiekorotus (pl 53,5)

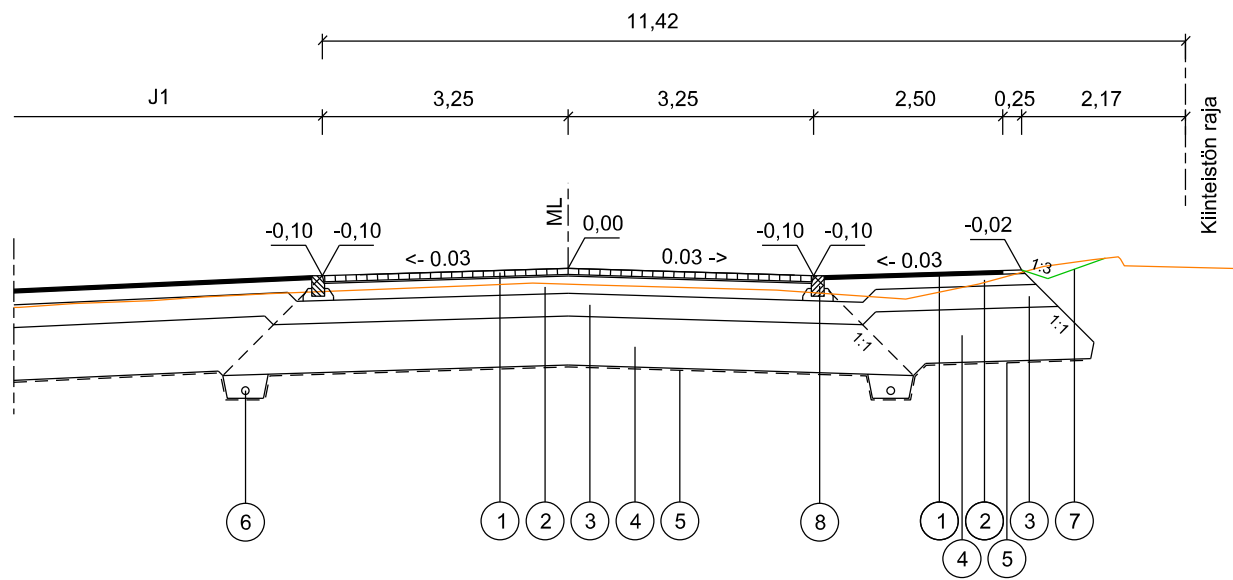

Ajorata: katuluokka 5, päällysrakenne 1280 mm

NRO	KERROS	MATERIAALI/TYYPPI	PAKSUUS	HUOM.
1	PÄÄLLYSTE	Betonikiveys, Kartanokivi Asennushiekka	80 mm 20 mm	
2	KANTAVA KERROS	KaM 0/32 mm	230 mm	
3	JAKAVA KERROS	KaM 0/64 mm	300 mm	
4	SUODATINKERROS	Hk	650 mm	
5	KUITUKANGAS	N2		

PÄÄLLYSRAKENNE YHTEENSÄ 1280 mm


Klv: katuluokka 6, päällysrakenne 1200 mm

NRO	KERROS	MATERIAALI/TYYPPI	PAKSUUS	HUOM.
1	PÄÄLLYSTE	AB 16/120 kg/m2	50 mm	
2	KANTAVA KERROS	KaM 0/32 mm	150 mm	
3	JAKAVA KERROS	KaM 0/64 mm	300 mm	
4	SUODATINKERROS	Hk	700 mm	
5	KUITUKANGAS	N2		

PÄÄLLYSRAKENNE YHTEENSÄ 1200 mm

NRO	OSA	MATERIAALI/TYYPPI	HUOM.
6	SALAOJA	Ø110 mm SN8	
7	NURMETUS	Luokka 3	
8	REUNATUKI	Betoninen, upolettava	

TYYPPIPOIKKILEIKKAUS
- plv 56-74 (pl 65)

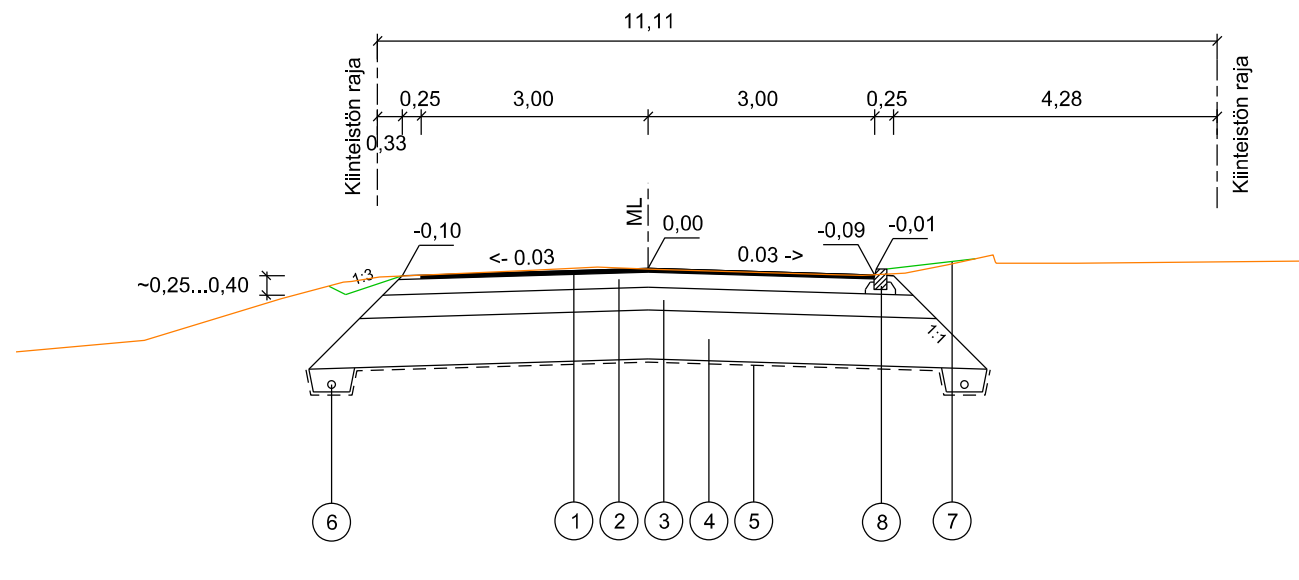


Ajorata: katuluokka 5, päällysrakenne 1200 mm

NRO	KERROS	MATERIAALI/TYYPPI	PAKSUUS	HUOM.
1	PÄÄLLYSTE	AB 16/120 kg/m2	50 mm	
2	KANTAVA KERROS	KaM 0/32 mm	200 mm	
3	JAKAVA KERROS	KaM 0/64 mm	300 mm	
4	SUODATINKERROS	Hk	650 mm	
5	KUITUKANGAS	N2		

PÄÄLLYSRAKENNE YHTEENSÄ 1200 mm

NRO	OSA	MATERIAALI/TYYPPI	HUOM.
6	SALAOJA	Ø110 mm SN8	
7	NURMETUS	Luokka 3	
8	REUNATUKI	Betoninen, upotettava	

Det 1. Korotuksen kiveykset 1:25

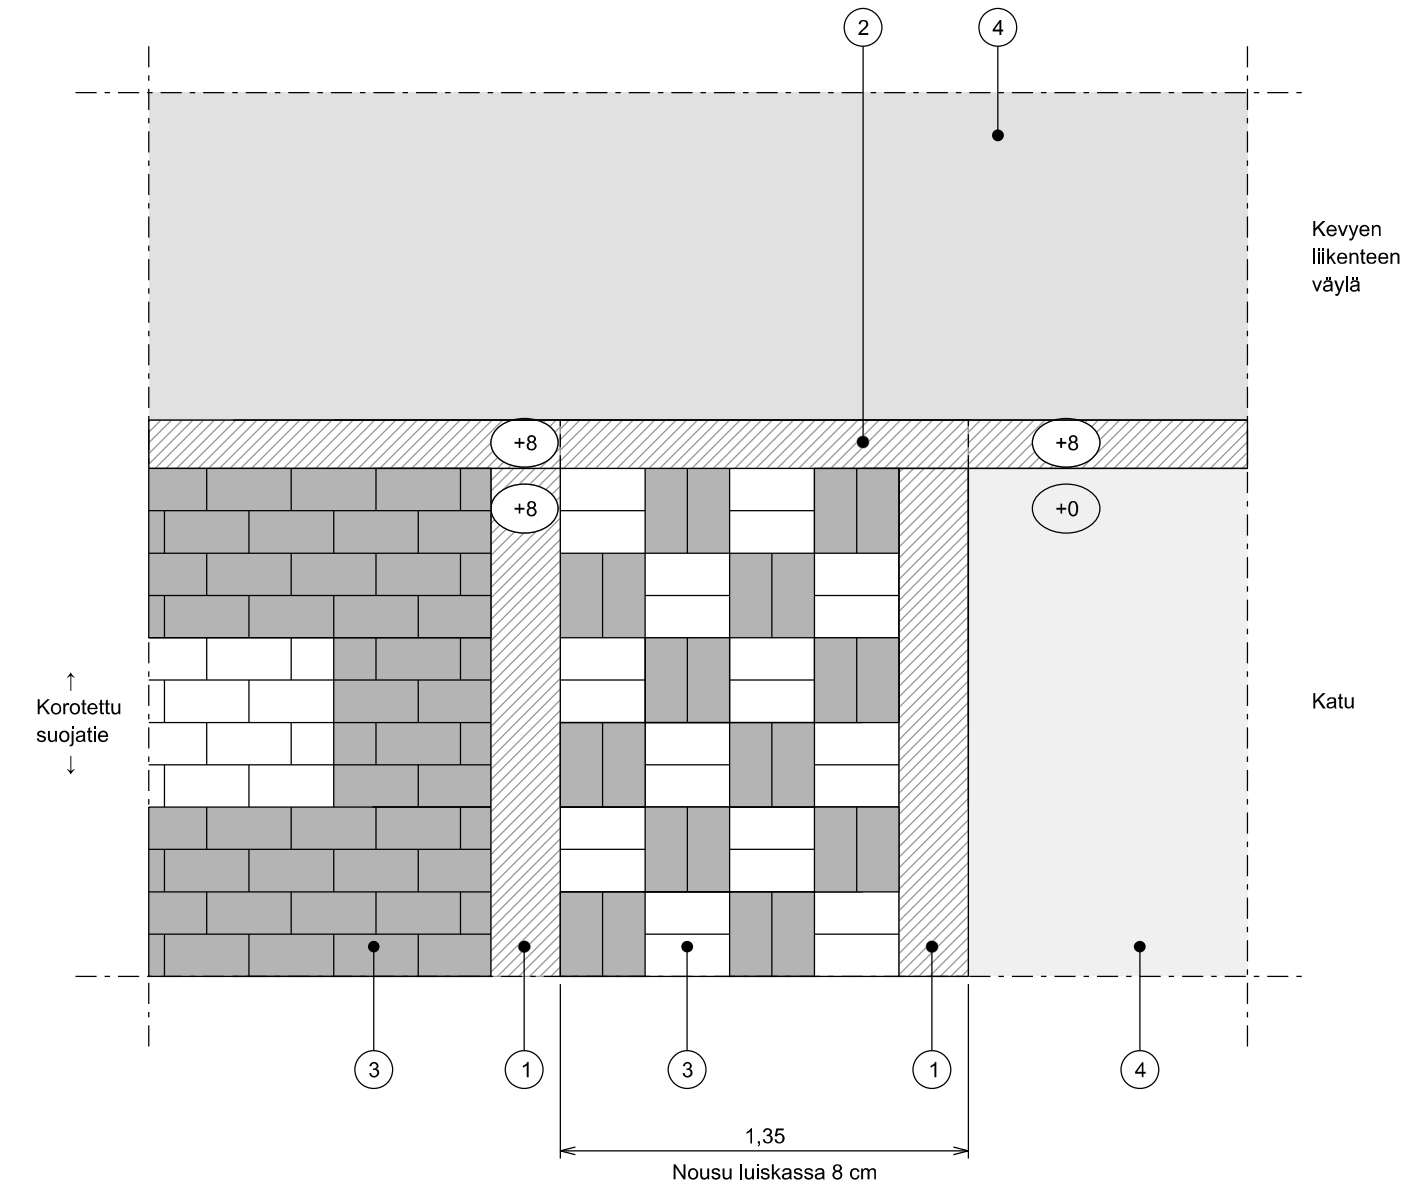

NRO	OSA	MATERIAALI/TYYPPI	HUOM.
1	REUNATUKI	Graniittia V220, 270x220 mm	
2	REUNATUKI	Betonia, 300x170 mm	
3	KIVEYS	Betonia, 278x138x80 mm Kartanokivi, musta ja valkoinen	
4	PÄÄLLYSTE	AB 16/120 kg/m2	

EHDOTUS TEKLA	23.01.2020 § 9
NÄHTÄVILLÄ	28.02.-13.03.2020
VAHVISTUS	
KADUNPITOPÄÄTÖS TEKLA	

Suunnitelman koordinaatti- ja korkeusjärjestelmä: ETRS-GK25 / N2000

K.osa / Kylä	Kortteli / Tila	Tontti / Reknro	Viranomaisen merkintöjä
Rakennustoimenpide	Piirustuslaji	Juokseva nro	
Rakennuskohteen nimi ja osoite	Piirustuksen sisältö	Mittakaava	
Jämsän kaupunki	Tyypipoikkileikkaukset	1:100	
Opintien kevyen liikenteen järjestelyt	Det 1. Korotuksen kiveykset	1:20	
	- Opintie		
ym-suunnittelu oy	Suunn.ala	Työnro	
Teerikorventie 74 35820 Mänttä	TKA	1924374	
Suunn. DI Juha Uotila	Piirustusnro	Tiedosto	
Päiväys 15.12.2019	L1		
	Muutos		

Opintie

+110

+110

+105

+105

+100

+100

Vesijohto, laen korkeus
Putken mitat ja laatu
Paalu
Sadevesiviemäri, sisäpohjan korkeus
Putken mitat ja laatu
Paalu, kaivoväli ja kaltevuus
Jätevesiviemäri, sisäpohjan korkeus
Putken mitat ja laatu
Paalu, kaivoväli ja kaltevuus

Putkien perustamistapa

Päällysrakenne

Matka


Kaltevuus / pyöristyssäde

Tasausviivan korkeus

Maanpinnan korkeus
Paalutus

Kaarevuus

Sivukaltevuus

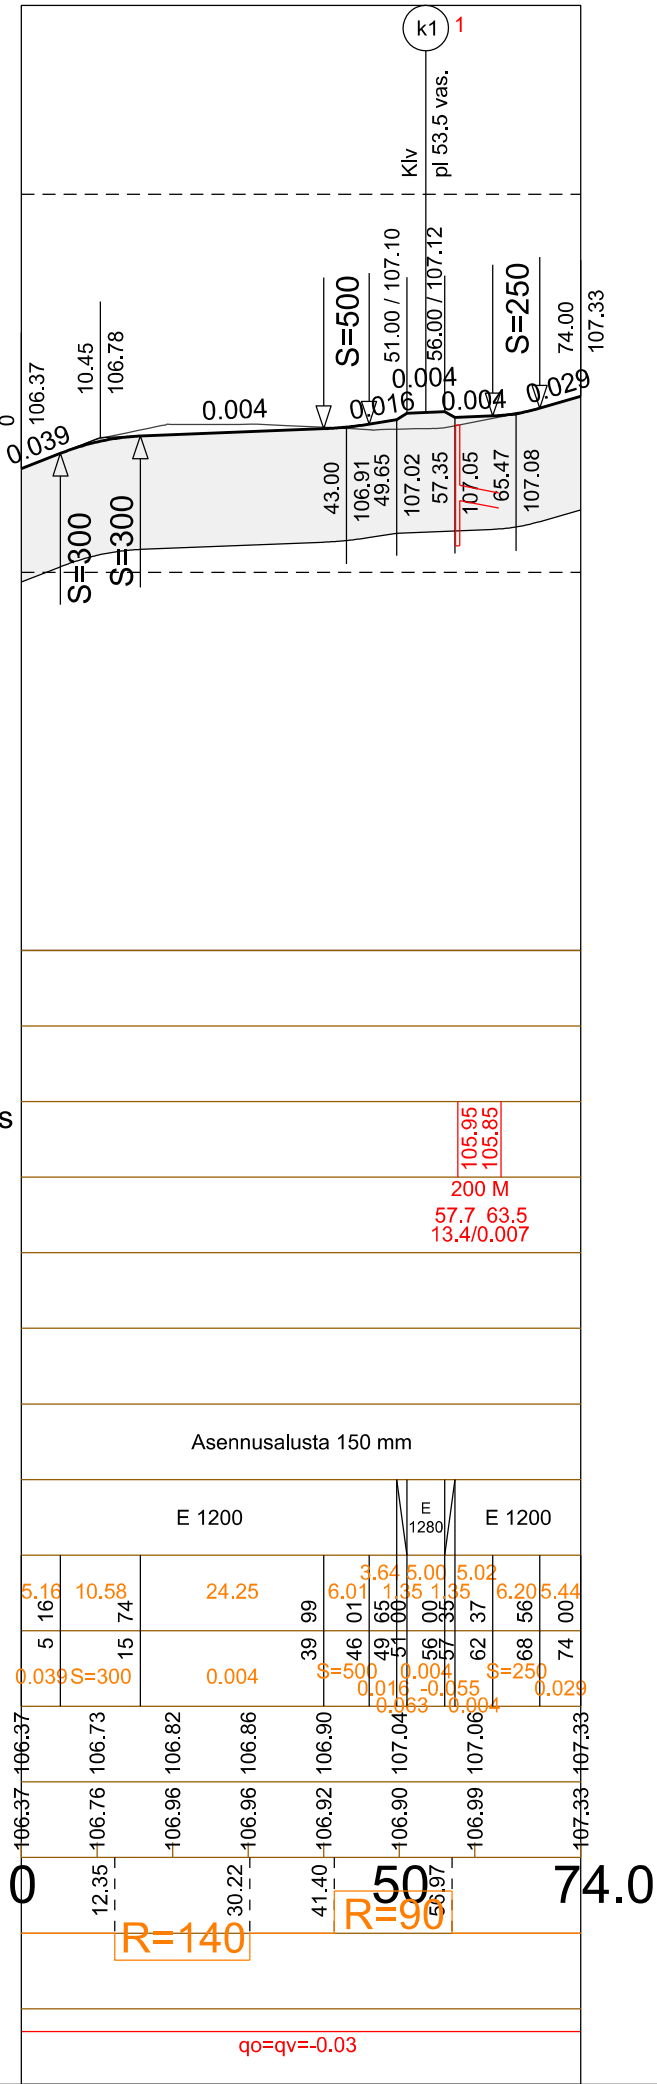

EHDOTUS TEKLA	23.01.2020 § 9
NÄHTÄVILLÄ	28.02.-13.03.2020
VAHVISTUS	
KADUNPITOPÄÄTÖS TEKLA	

Suunnitelman koordinaatti- ja korkeusjärjestelmä: ETRS-GK25 / N2000

K.osa / Kylä	Kortteli / Tila	Tontti / Reknro	Viranomaisten merkintöjä	
Rakennustoimenpide			Piirustuslaji	Juokseva nro
Rakennuskohteen nimi ja osoite Jämsän kaupunki Opintien kevyen liikenteen järjestelyt			Piirustuksen sisältö Pituusleikkaus - Opintie	Mittakaava 1:500/1:100
 Teerikorventie 74 35820 Mänttä			Suunn.ala TKA	Työnro 1924374
			Piirustusnro P1	Tiedosto
Suunn. DI Juha Uotila			Muutos	
Päiväys 15.12.2019				

