


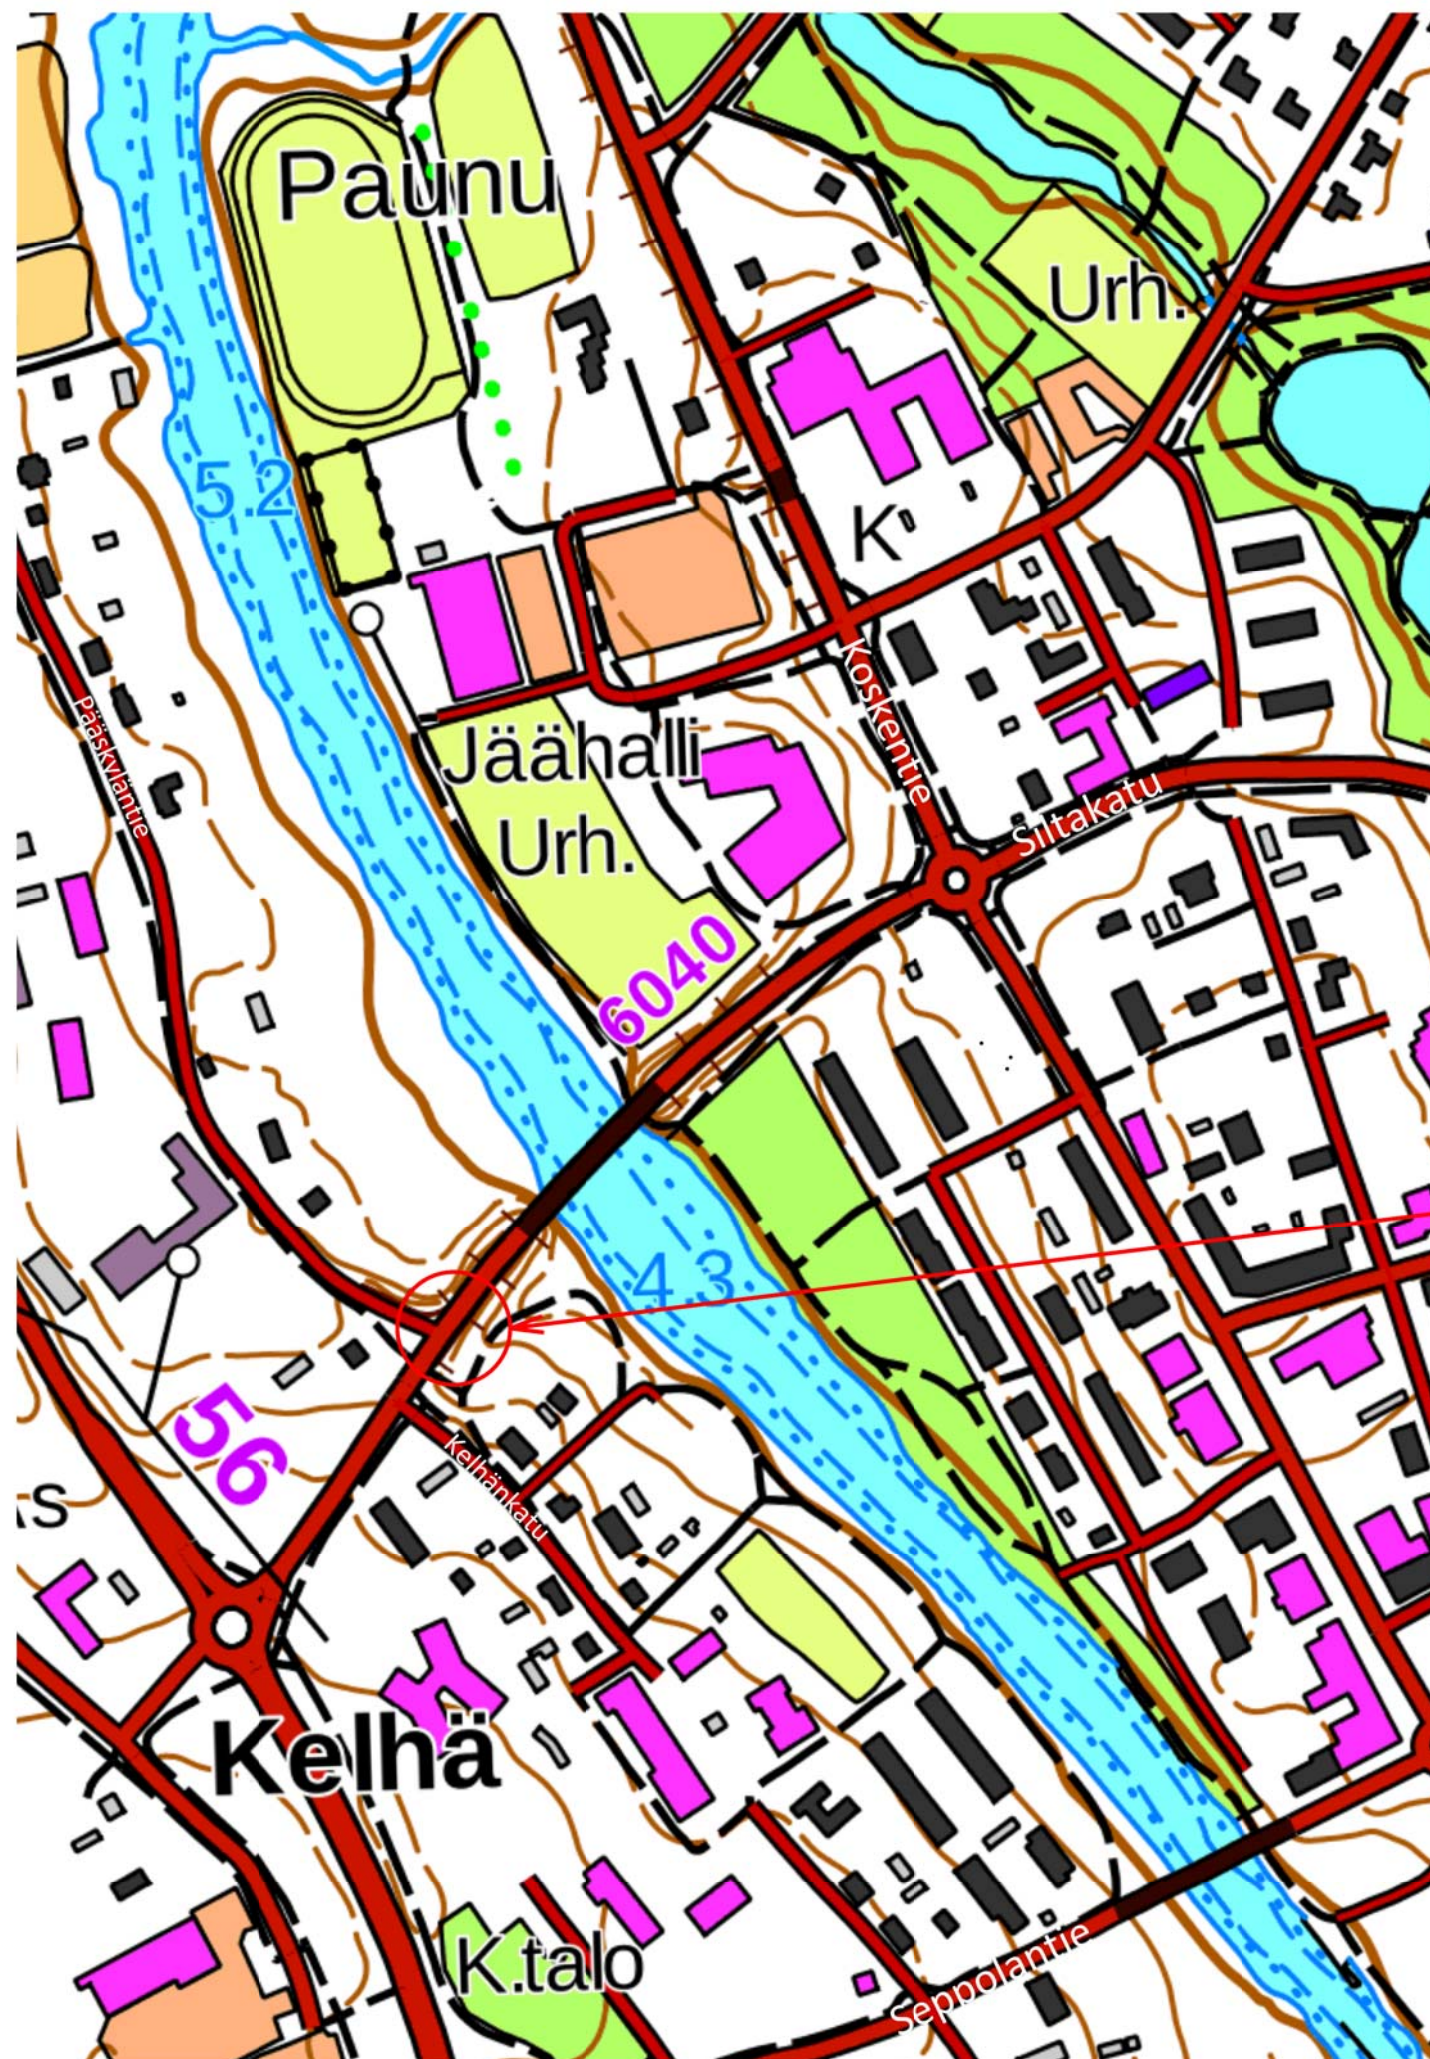


Siltakadun kevyen liikenteen ramppi plv 0-81 katusuunnitelmaehdotus

Kaup.osa		Kortteli/Tila	Tontti			
Toimenpide				Piirustuslaji	Juoks. nro	
Kohde, osoite				Piirustuksen sisältö	Mittakaava	
Jämsän kaupunki Siltakadun kevyen liikenteen ramppi				Sijaintikartta		
		Suun.	Piir. nro.	Muutostunnus	Pvm	
		Piir. KHe	23.11.2018			
		Tark.				
		Hyv.	Arkistotunnus	Ohjelma/versio MicroStation V8i		

KUIVATUS

vas. _____
oik. _____

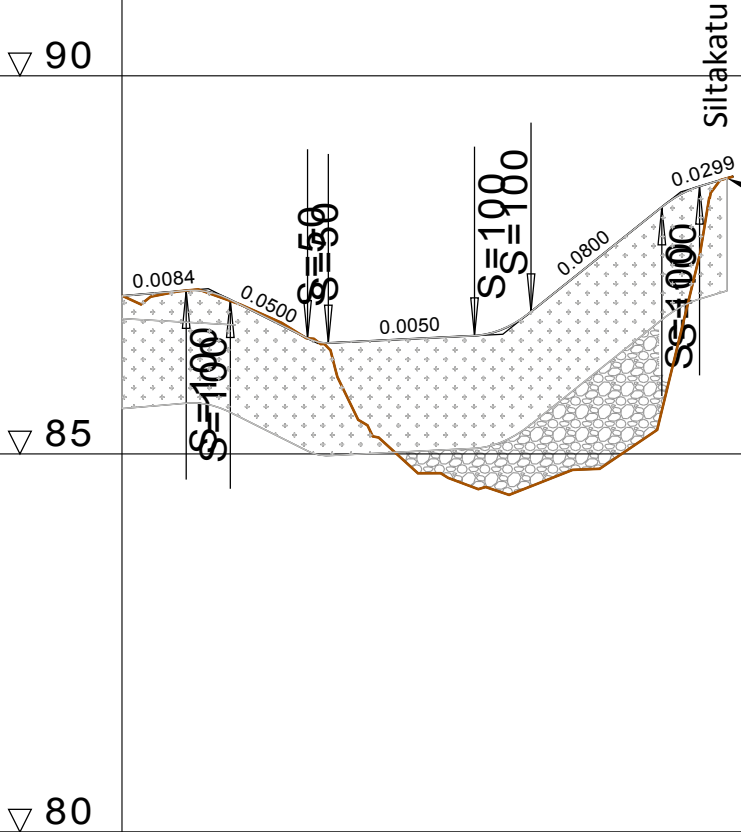

Tasauksen sovittaminen
Siltakadun tasaukseen

Ehdotus
TEKLA

Nähtävillä

23.11.-10.12.2018

Vahvistus

Kadunpito päätös
TEKLA

VESIJOHTO

LAEN KORKEUS
PUTKEN MITAT, LAATU
PAALU

HULEVESIVIAMÄRI

SISÄPOHJAN KORKEUS
PUTKEN MITAT, LAATU
PAALU
KAIVOVÄLI, KALTEVUUS

JÄTEVESIVIAMÄRI

SISÄPOHJAN KORKEUS
PUTKEN MITAT, LAATU
PAALU
KAIVOVÄLI, KALTEVUUS

PUTKIEN PERUSTAMISTAPA

PÄÄLLYSRAKENNE

MATKA

KALTEVUUS / PYÖRISTYSSÄDE


TASAUSVIIIVAN KORKEUS

MAANPINNAN KORKEUS

PAALUTUS

KAAREVUUS

AJORADAN SIVUKALTEVUUS

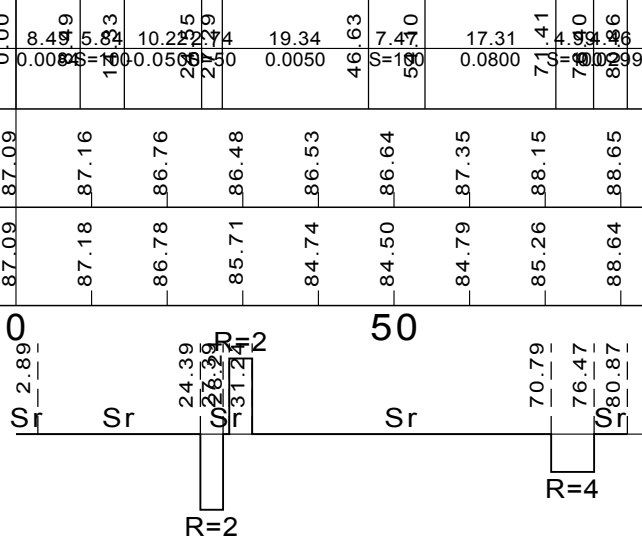

Tilaaaja ja suunnittelukohde

Jämsän kaupunki

Siltakadun kevyen liikenteen ramppi

Piirustuksen sisältö

PITUUSLEIKKAUS
PLV 0-81

Mittakaavat

1:1000/100



Aluetaito Oy
Asemakatu 1, 62100 LAPUA
etunimi.sukunimi@aluetaito.fi
www.aluetaito.fi
p. 040-8383 281










Koordinaatti- ja korkeusjärjestelmä

ETRS GK25
N2000

Työn ja piirustuksen n:o

8140.121

17.10.2018 Miika Väärämäki Juha Porre

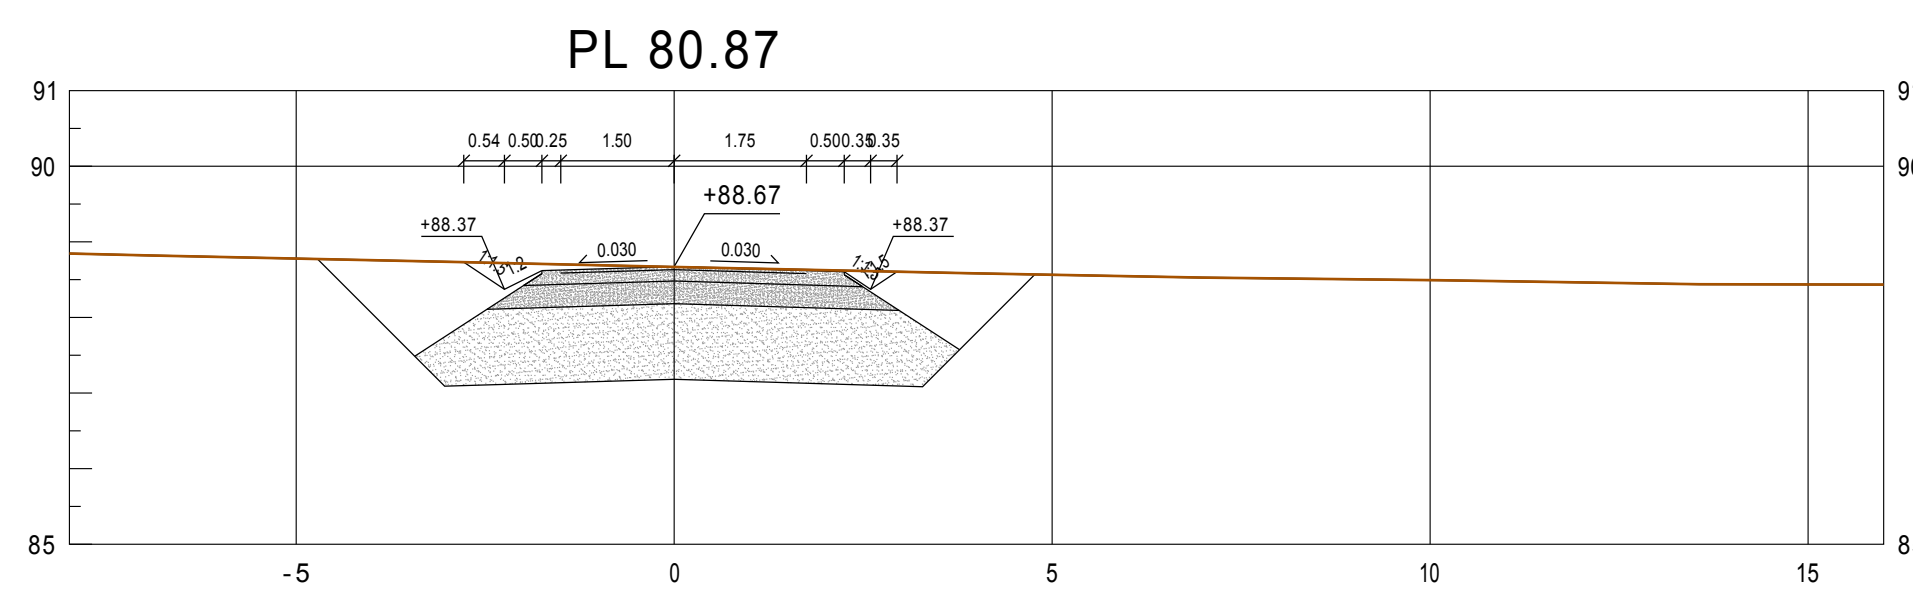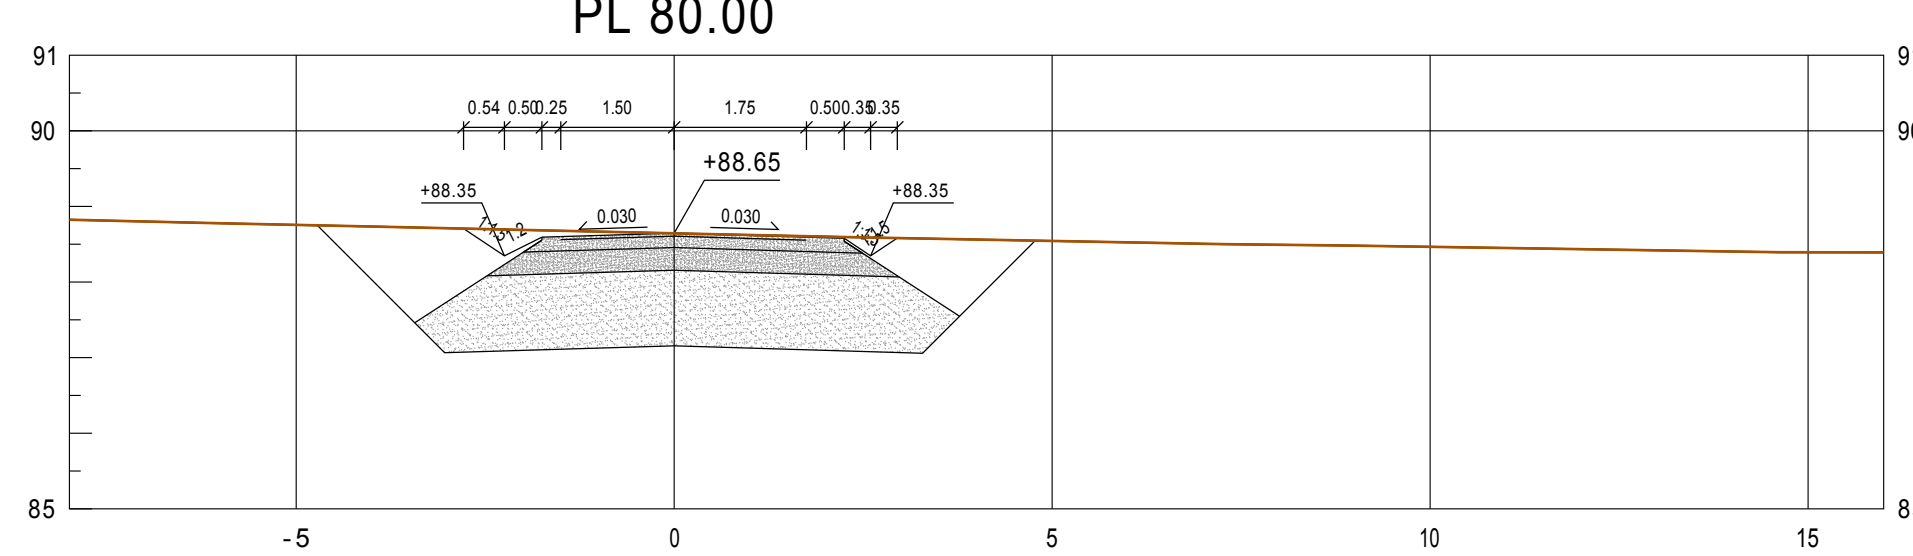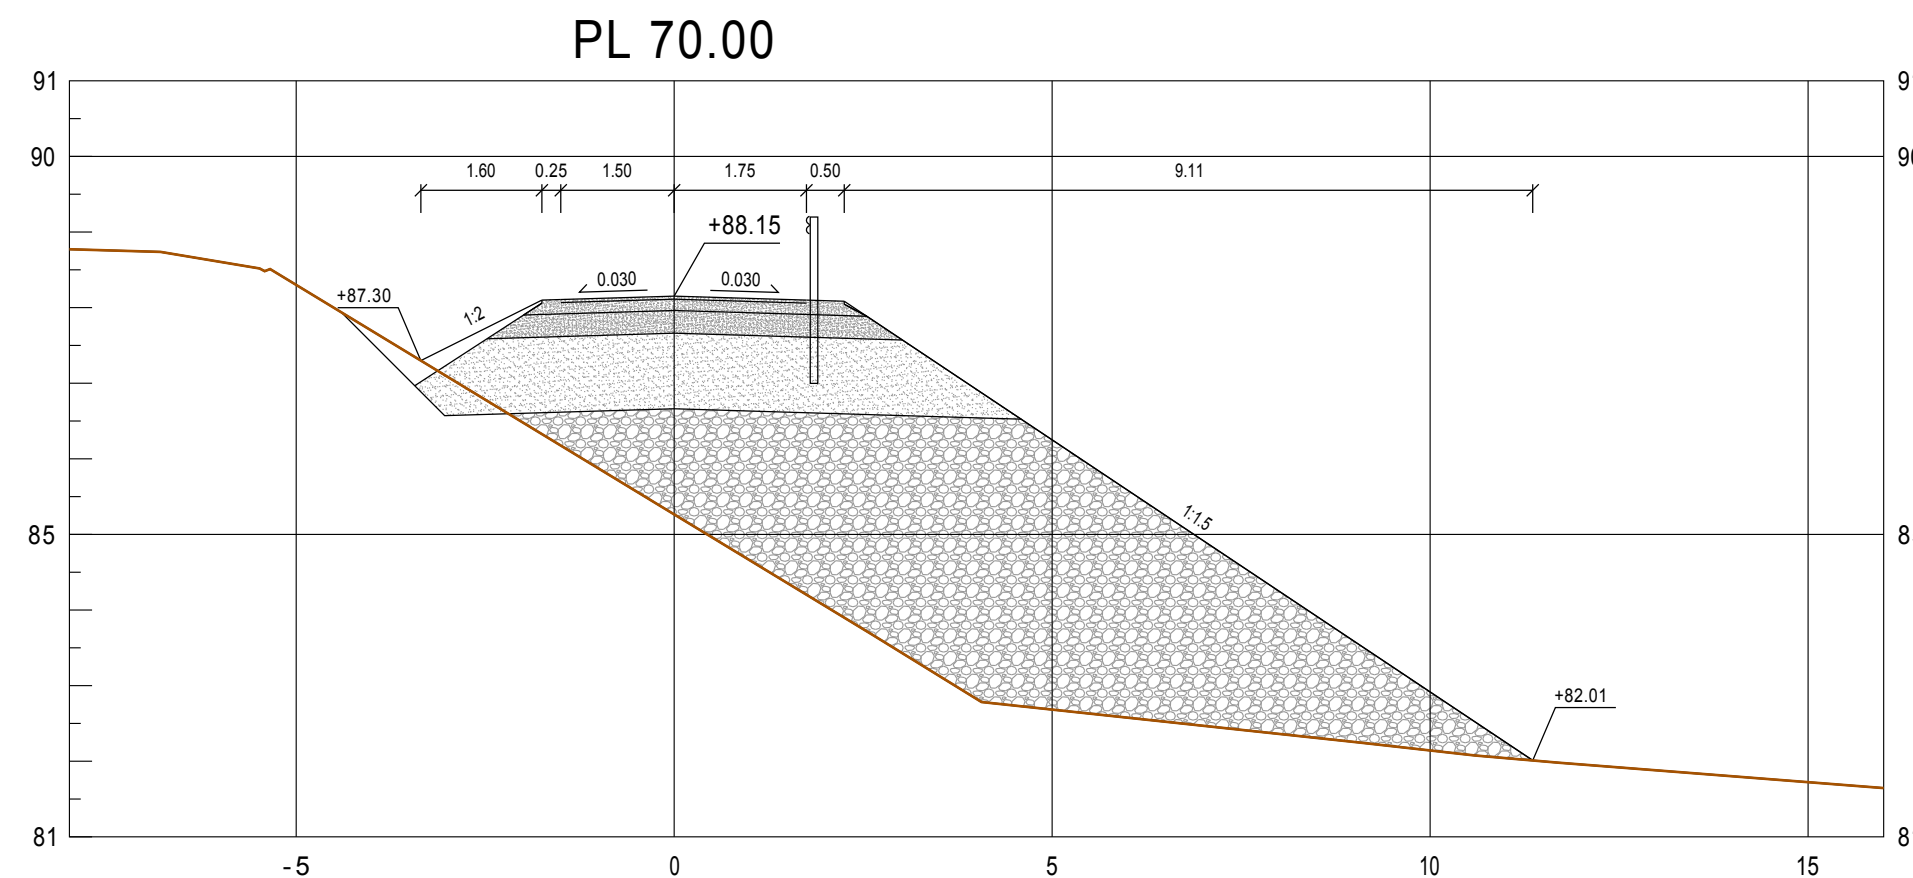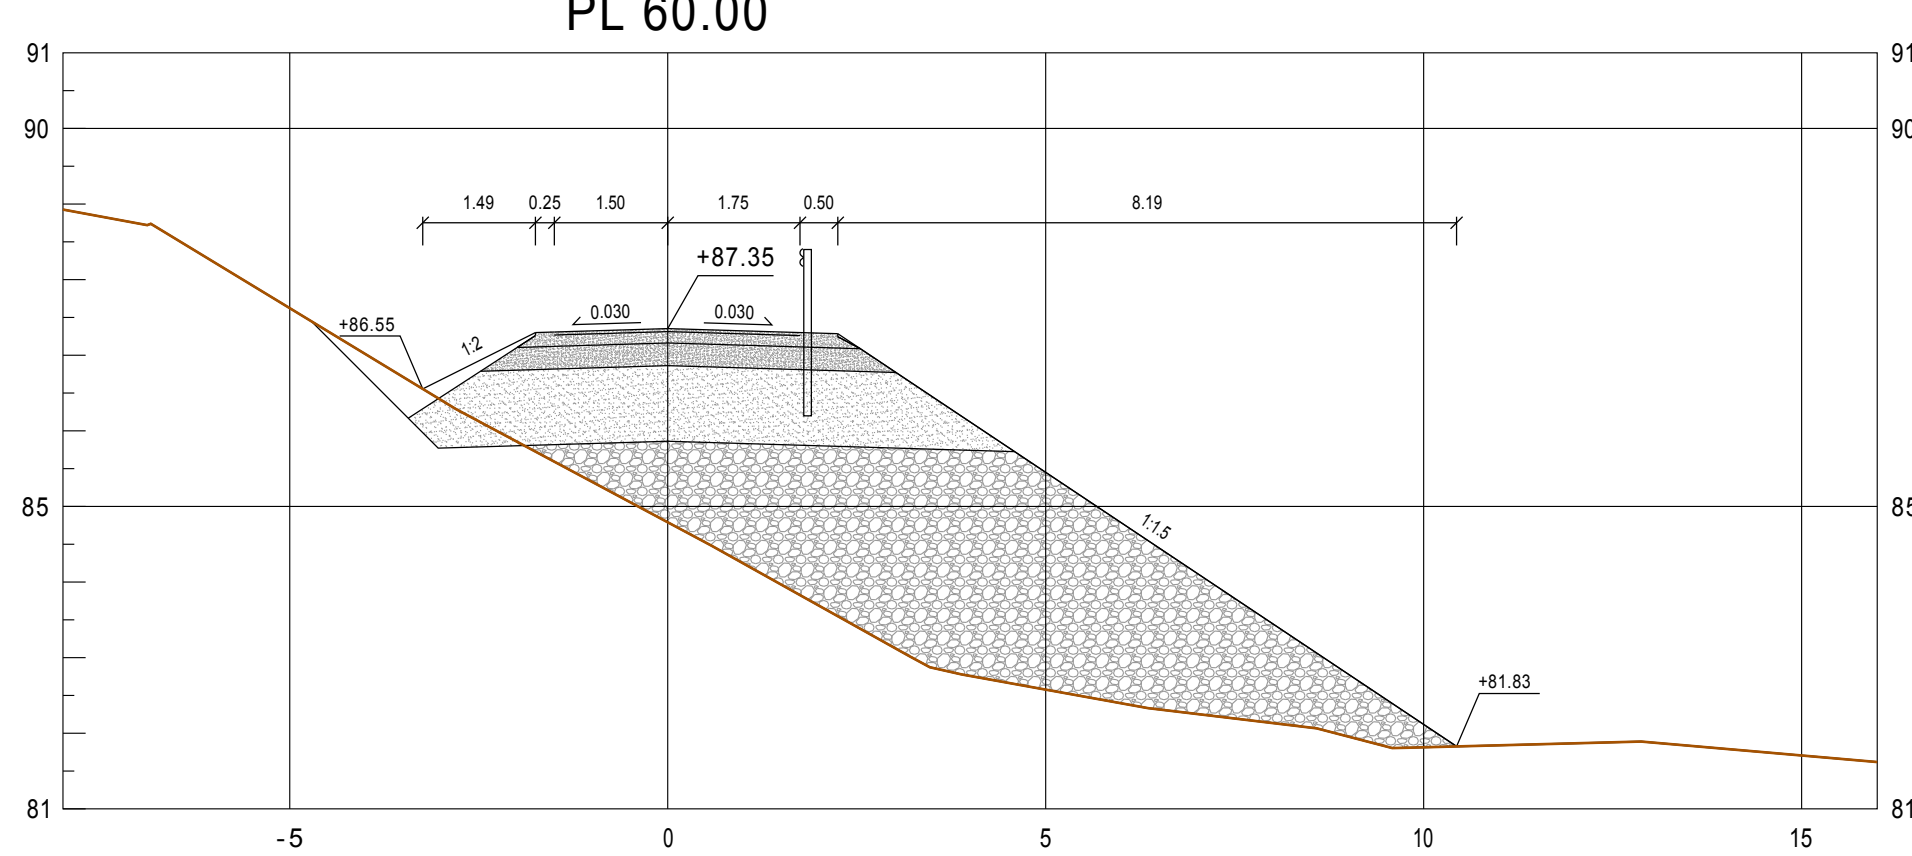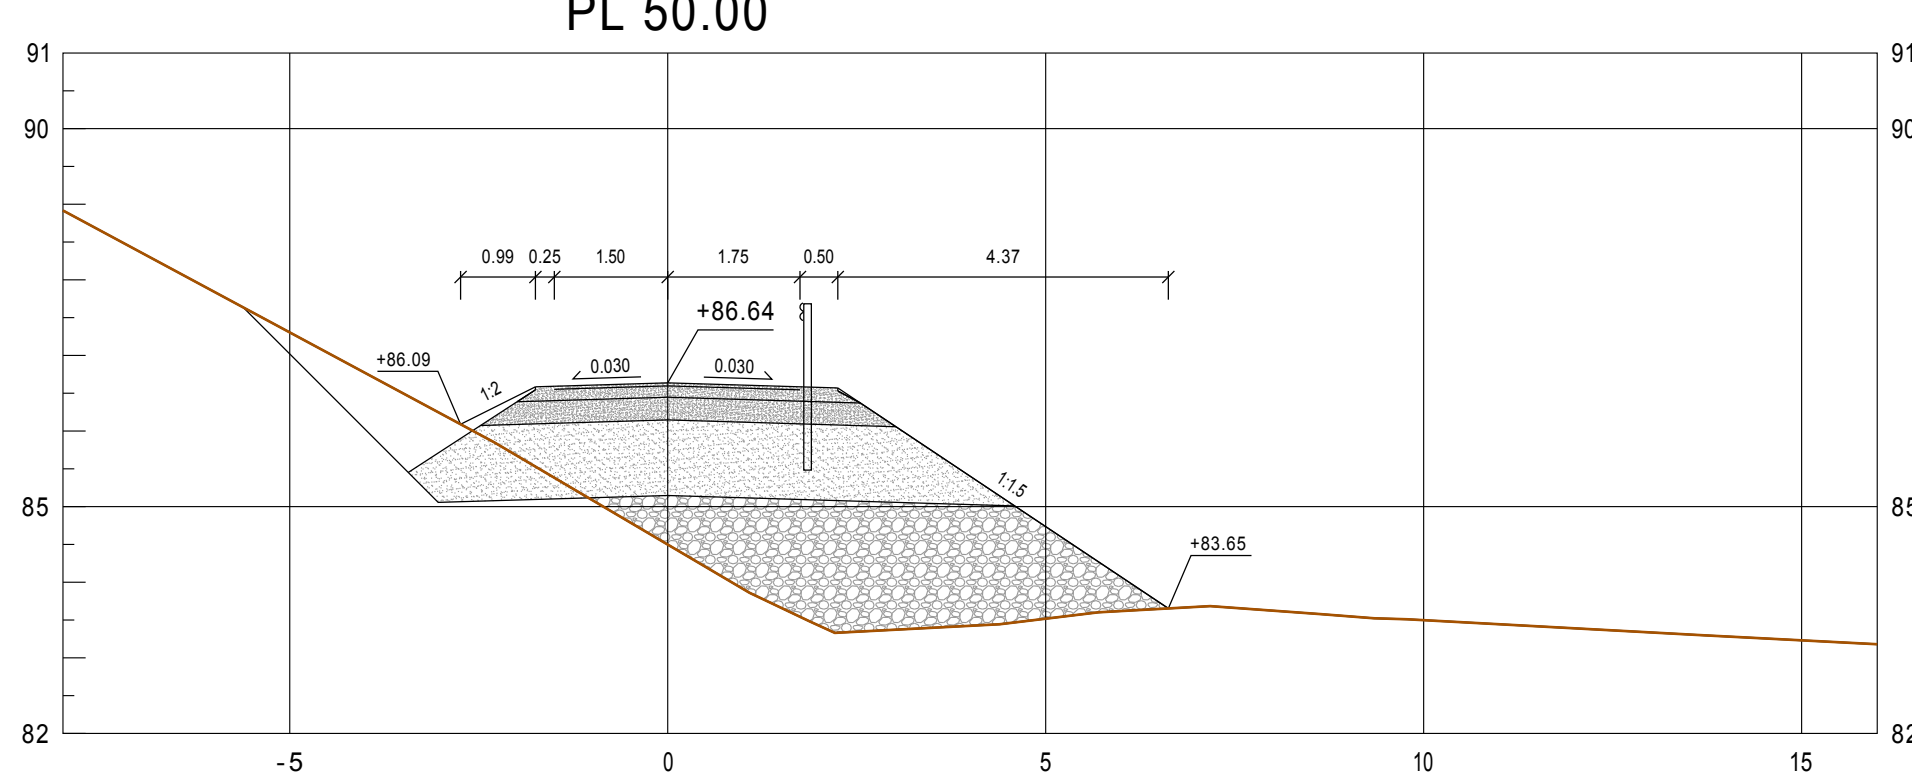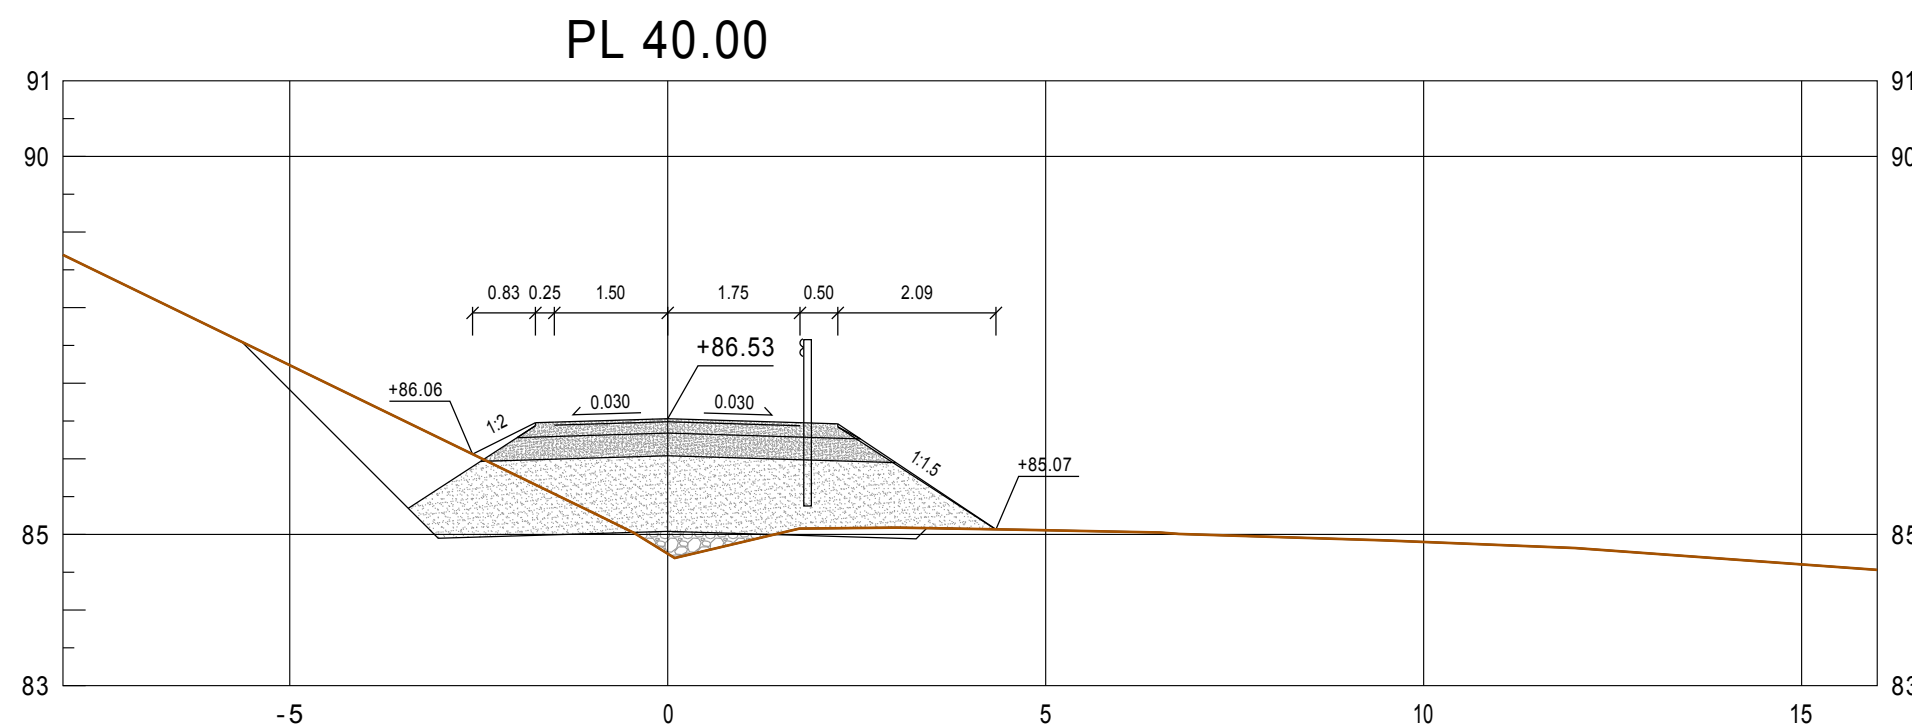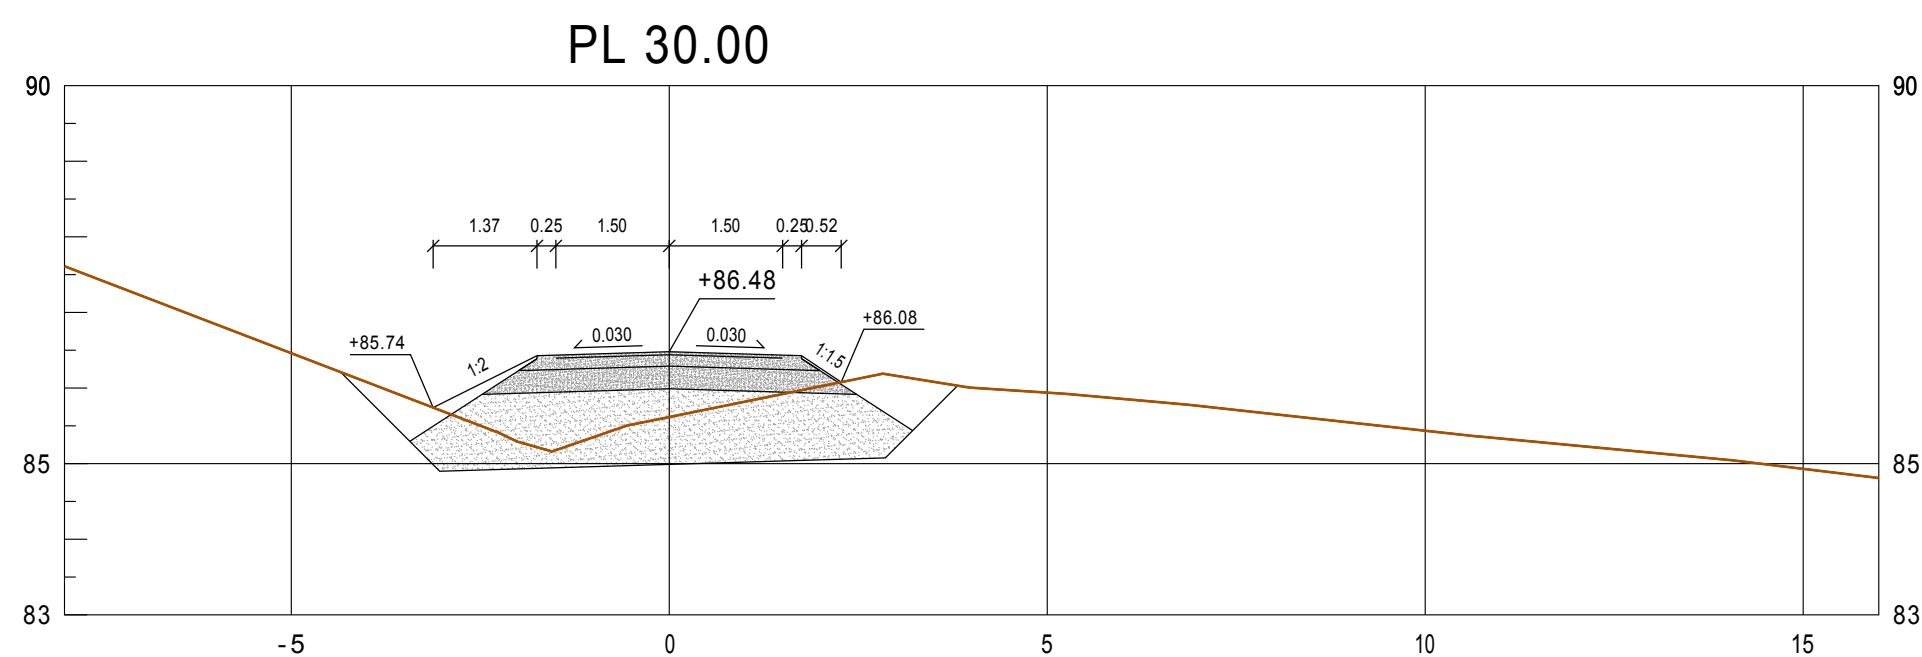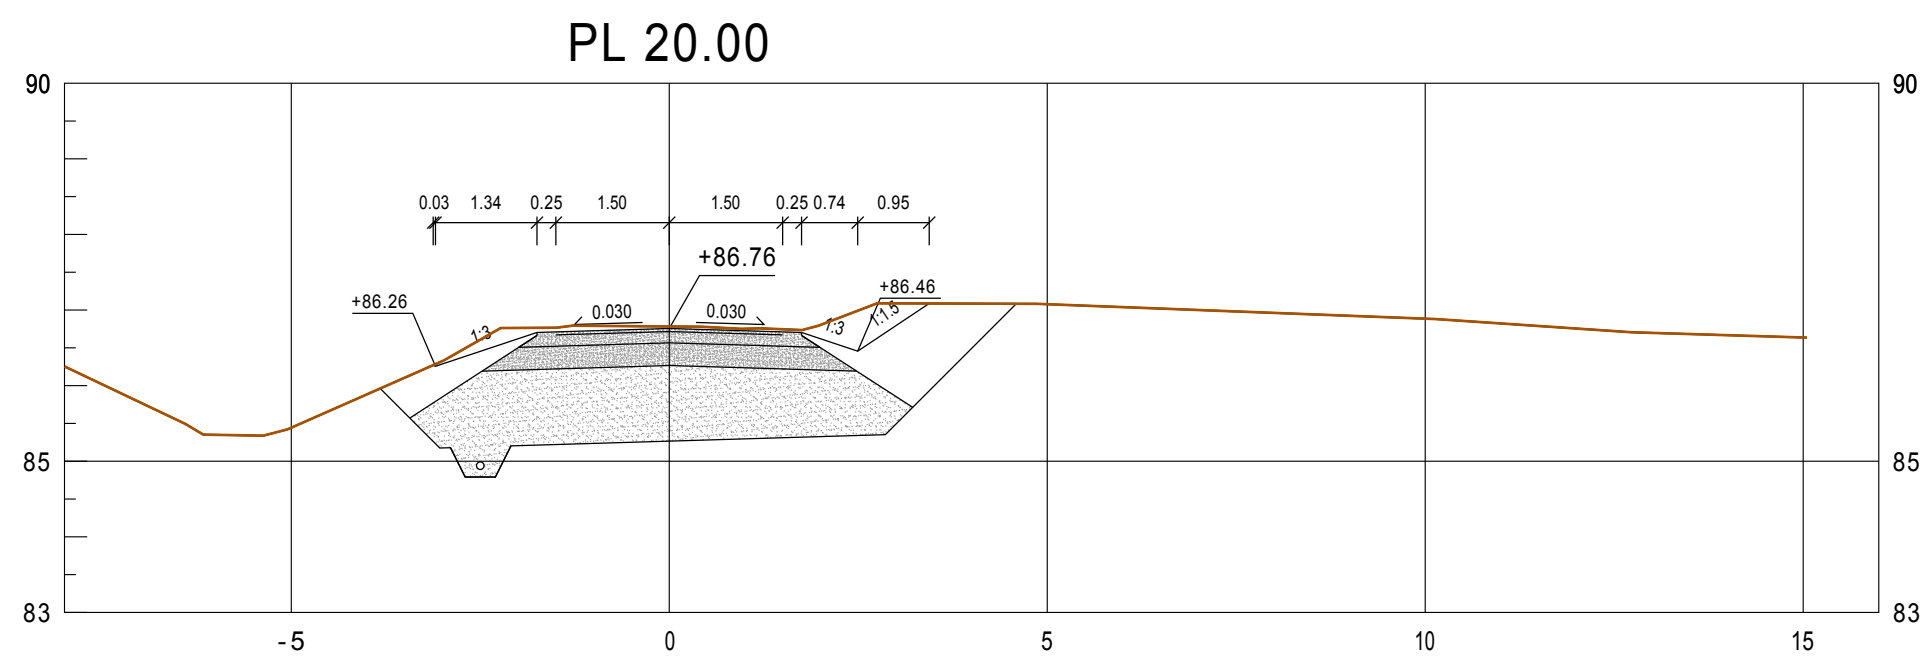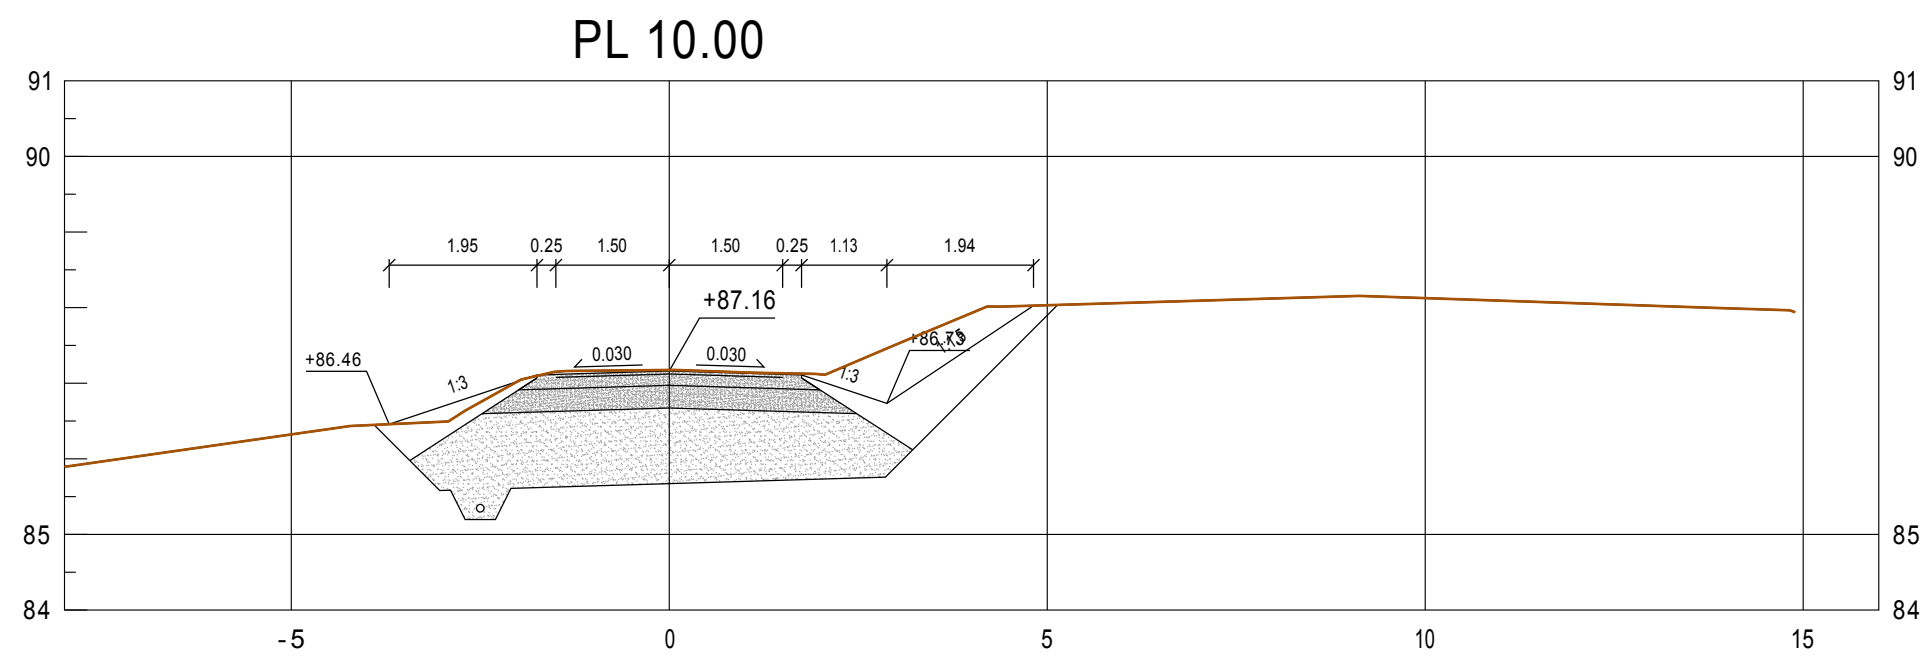


Ehdotus TEKLA	
Nähtävillä	23.11.-10.12.2018
Vahvistus	
Kadunpito päätös TEKLA	

Tilaaaja ja suunnittelukohte Jämsän kaupunki Siltakadun kevyen liikenteen ramppi	Piirustuksen sisältö POIKKILEIKKAUKSET PLV 0-81	Mittakaavat 1:100
 Aluetaito Oy Asemakatu 1, 62100 LAPUA etunimi.sukunimi@aluetaito.fi www.aluetaito.fi p. 040-8383 281	Koordinaatti- ja korkeusjärjestelmä ETRS GK25 NZ000	Työn ja piirustuksen n:o 8140.221
17.10.2018 Miika Väärämäki Juha Porre		



TYYPPIPOIKKILEIKKAUS PLV 0-30

1:100

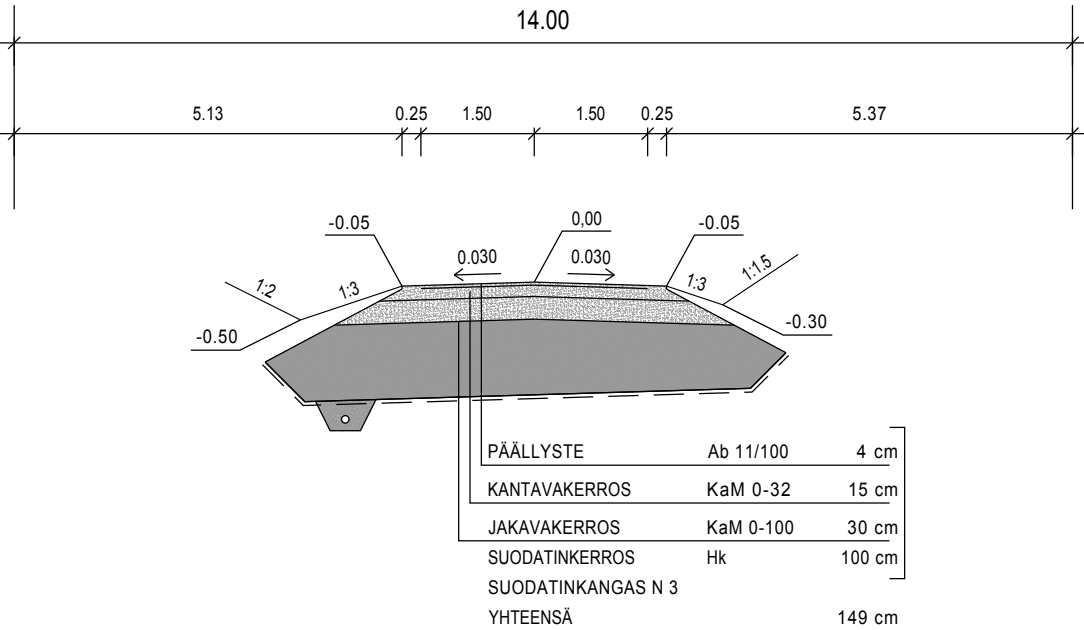

TYYPPIPOIKKILEIKKAUS PLV 30-80

1:100

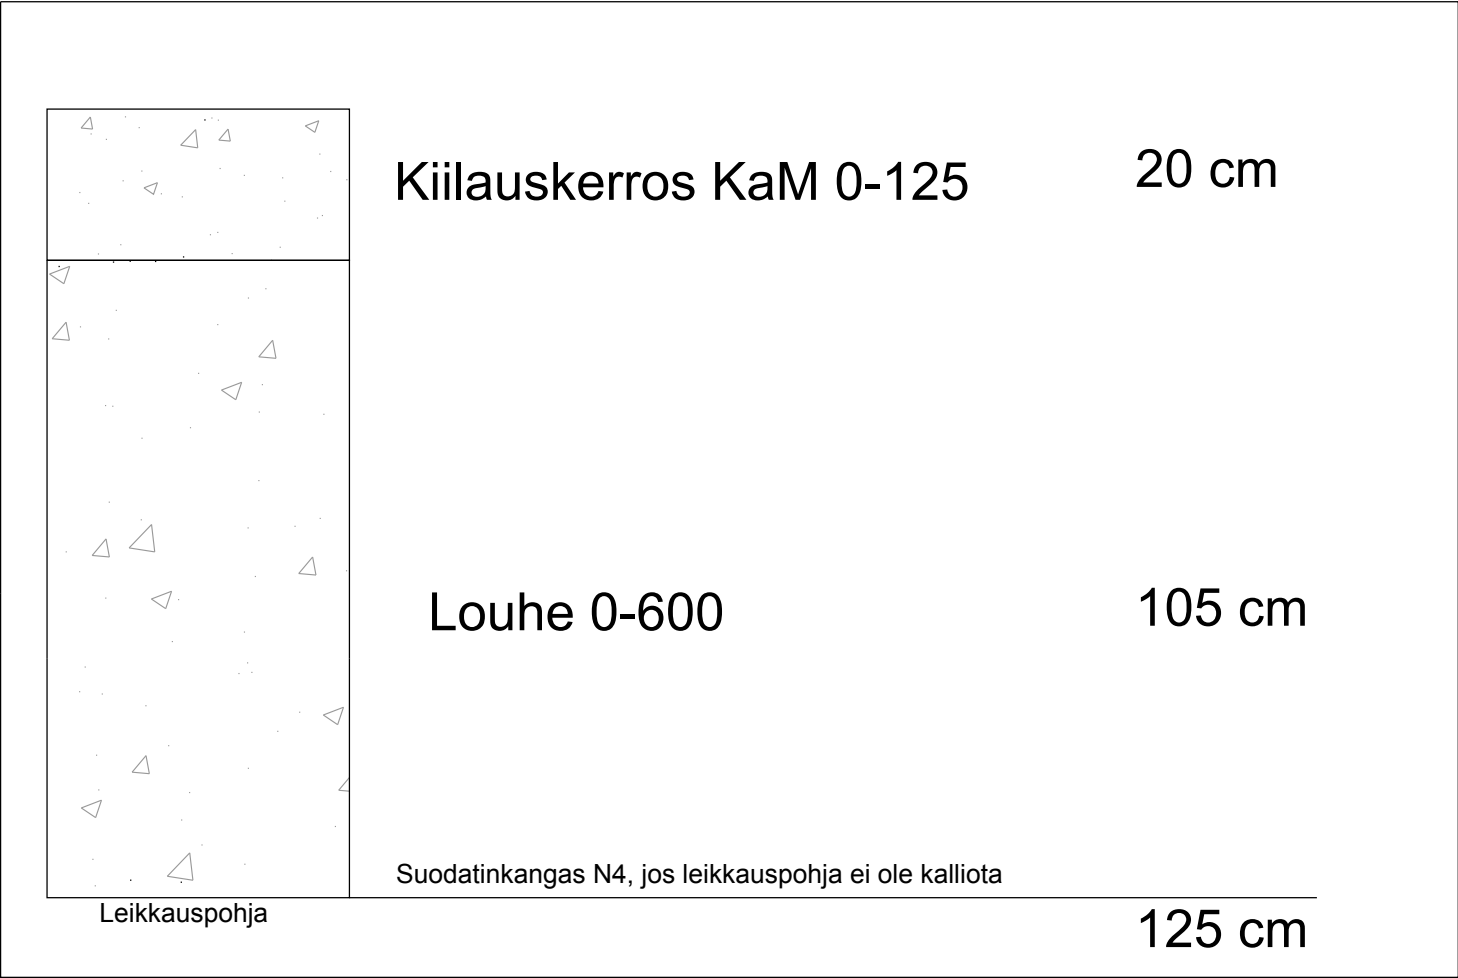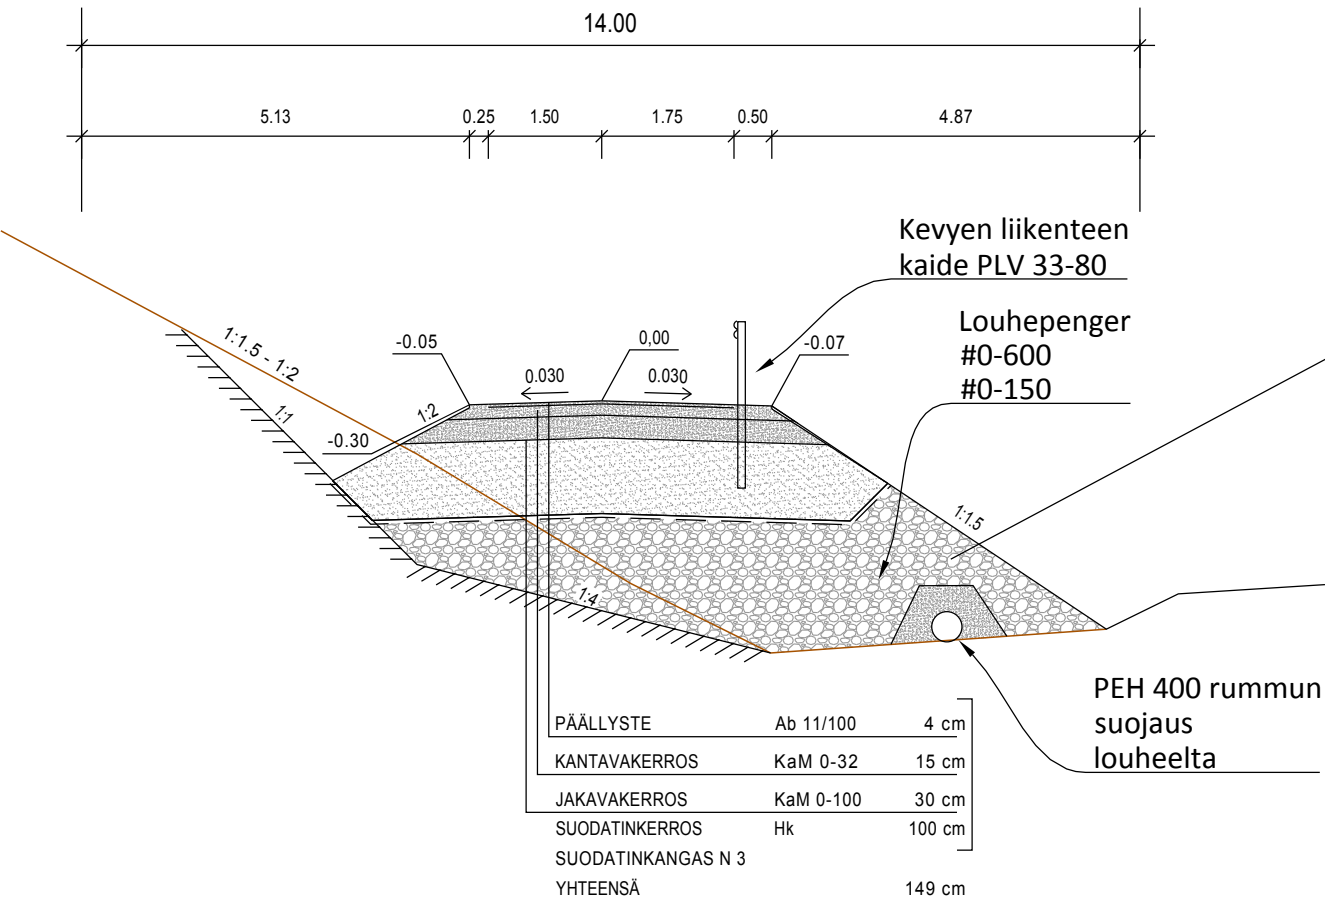

Ehdotus TEKLA	
Nähtävillä	23.11.-10.12.2018
Vahvistus	
Kadunpito päätös TEKLA	

Tilaaaja ja suunnittelukohde Jämsän kaupunki Siltakadun kevyen liikenteen ramppi		Piirustuksen sisältö TYYPPIPOIKKILEIKKAUKSET LOUHEPENKEREEN TYYPPIRAKENNE PLV 0-81	Mittakaavat 1:100 1:10
 Aluetaito Oy Asemakatu 1, 62100 LAPUA etunimi.sukunimi@aluetaito.fi www.aluetaito.fi p. 040-8383 281		Koordinaatti- ja korkeusjärjestelmä ETRS GK25 N2000	Työn ja piirustuksen n:o 8140.131
17.10.2018 Miika Väärämäki Juha Porre			