


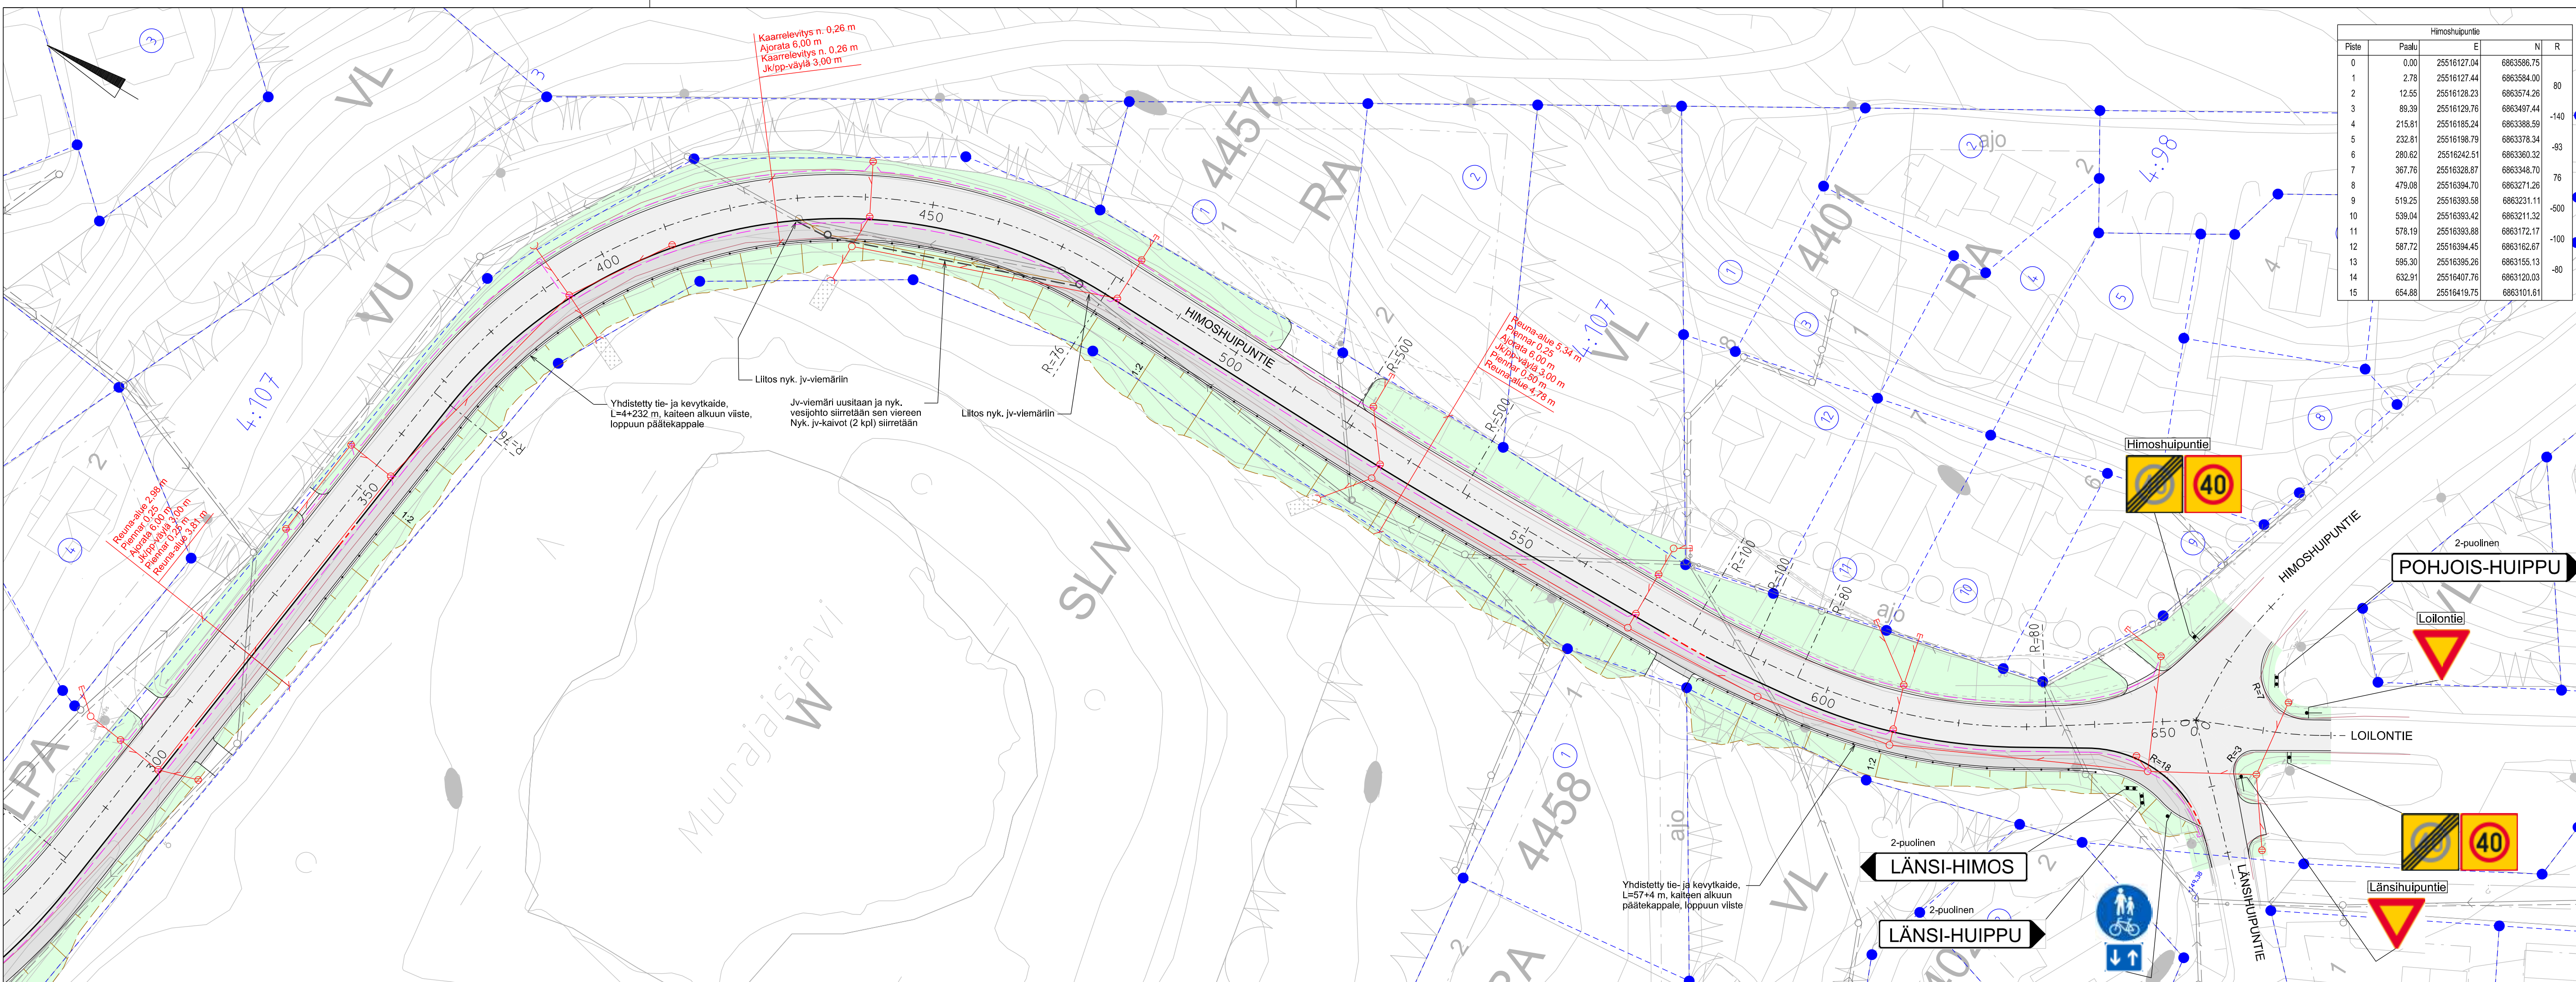

Himoshuipuntie				
Piste	Paalu	E	N	R
0	0.00	25516127.04	6863586.75	
1	2.78	25516127.44	6863584.00	
2	12.55	25516128.23	6863574.26	80
3	89.39	25516129.76	6863497.44	
4	215.81	25516185.24	6863388.59	-140
5	232.81	25516198.79	6863378.34	
6	280.62	25516242.51	6863360.32	-93
7	367.76	25516328.87	6863348.70	76
8	479.08	25516394.70	6863271.26	
9	519.25	25516393.58	6863231.11	
10	539.04	25516393.42	6863211.32	-500
11	578.19	25516393.88	6863172.17	
12	587.72	25516394.45	6863162.67	-100
13	595.30	25516395.26	6863155.13	
14	632.91	25516407.75	6863120.03	-80
15	654.88	25516419.75	6863101.61	

Merkinnät:

- Ajorata, Ab

Kevyen liikenteen väylä, Ab

Päällysteen reuna

Reunatuki, betonia, h=120 mm

Reunatuki, betonia, madallettu h=30 mm

Yhdistetty tie- ja kevytkaide

Salaoja Ø 110 M ja tarkastusputki

Suunniteltu hulevesiviemäri ja -kaivo

Suunniteltu rumpu Ø 315 M
- Eroosiosuojaus, molskotti

Viheralue, nurmetus, Maisemanurmi 1

Suunniteltu jätevesiviemäri ja siirrettävä nykyinen jv-kaivo

Suunniteltu siirrettävä nykyinen vesijohto

Nykyinen hulevesiviemäri ja -kaivo

Nykyinen jätevesiviemäri

Nykyinen vesijohto


Nykyinen mitattu tien/päällysteen reuna

Puut ja kasvillisuus poistetaan rakentamisen edellyttämässä laajuudessa

EHDOTUS TEKLA	28.04.2021 §75
NÄHTÄVILLÄ	10.-24.05.2021
VAHVISTUS	
KADUNPITOPÄÄTÖS TEKLA	

Suunnitelman koordinaatti- ja korkeusjärjestelmä: ETRS-GK25 / N2000

K.osa / Kylä	Kortteli / Tila	Tontti / Reknro	Viranomaisten merkintöjä	
Rakennustoimenpide			Piirustuslaji	Juokseva nro
Rakennuskohteen nimi ja osoite			Piirustuksen sisältö	Mittakaava
Jämsän kaupunki			Asemapiirustus	1:500
Himoshuipuntien plv 0-654.9 saneeraus			- Himoshuipuntie plv 300-654.9	
ym-suunnittelu oy	Teerikorventie 74 35820 Mänttä		Suunn.ala	Työnro
			TKA	2124418
			Piirustusnro	Tiedosto
			A2	
Suunn. Juha Uotila			Muutos	
Päiväys 27.3.2021				

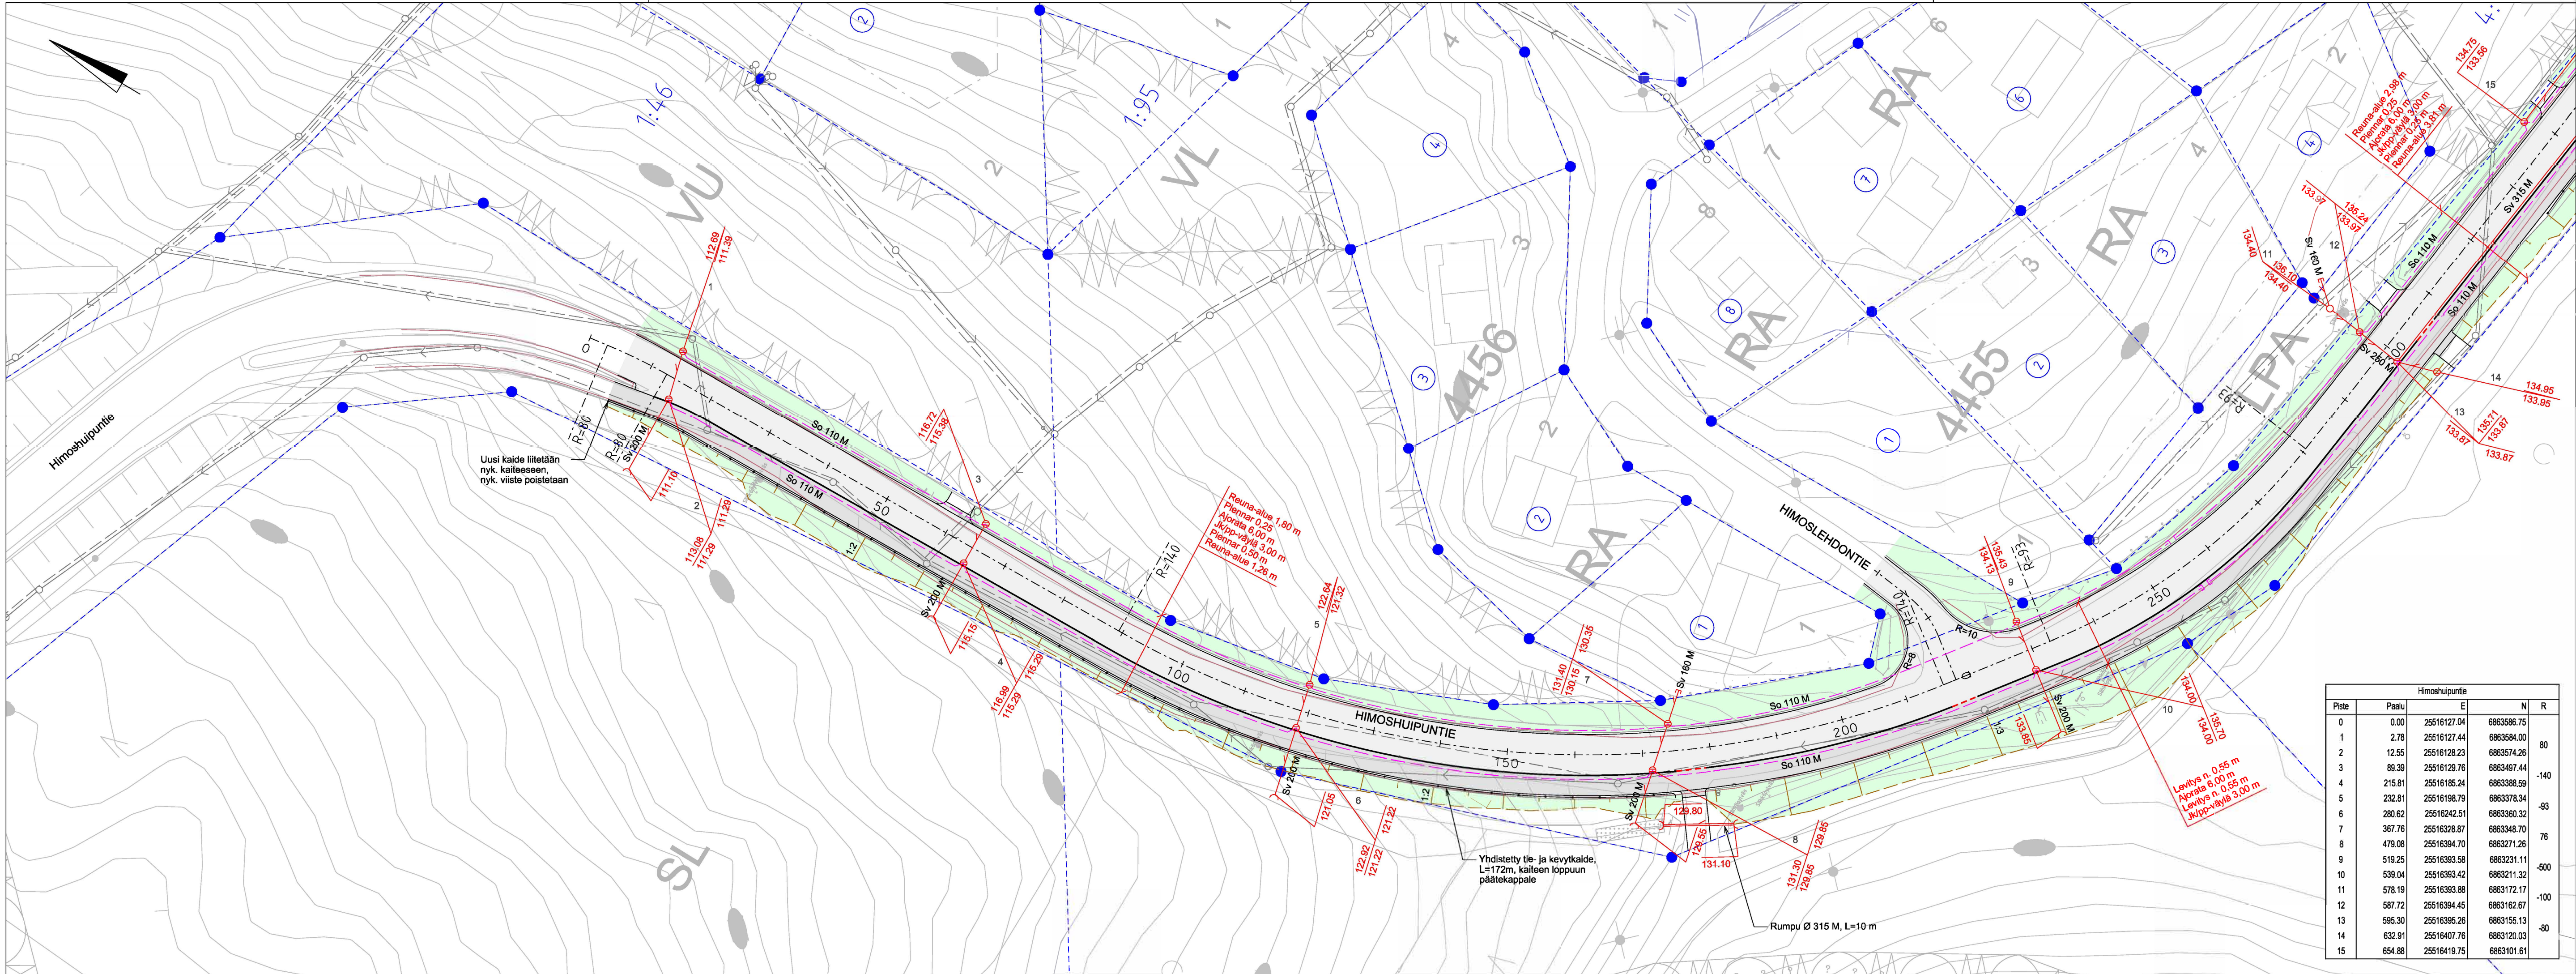

Merkinnät:

- | | | | |
|--|--|--|--|
| | Ajorata, Ab | | Eroosiosuojaus, molskotti |
| | Kevyen liikenteen väylä, Ab | | Viheralue, nurmetus, Maisemanurmi 1 |
| | Päälysteen reuna | | Suunniteltu jätevesiviemäri ja siirrettävä nykyinen jy-kaivo |
| | Reunatuki, betonia, h=120 mm | | Suunniteltu siirrettävä nykyinen vesijohto |
| | Reunatuki, betonia, madallettu h=30 mm | | Nykyinen hulevesiviemäri ja -kaivo |
| | Yhdistetty tie- ja kevytkaide | | Nykyinen jätevesiviemäri |
| | Salaoja Ø 110 M ja tarkastusputki | | Nykyinen vesijohto |
| | Suunniteltu hulevesiviemäri ja -kaivo | | Nykyinen mitattu tien/päälysteen reuna |
| | Suunniteltu rumpu Ø 315 M | | |

Puut ja kasvillisuus poistetaan rakentamisen edellyttämässä laajuudessa
Huom. Hulevesiviemärit, joiden putkikokoa ei ole esitetty suunnitelmakartalla, ovat kooltaan Ø 200 mm


EHDOTUS TEKLA	28.04.2021 §75
NÄHTÄVILLÄ	10.-24.05.2021
VAHVISTUS	
KADUNPITOPÄÄTÖS TEKLA	

Himoshuipuntie				
Piste	Paalu	E	N	R
0	0.00	25516127.04	6863586.75	
1	2.78	25516127.44	6863584.00	80
2	12.55	25516128.23	6863574.26	
3	89.39	25516129.76	6863497.44	-140
4	215.81	25516185.24	6863388.59	
5	232.81	25516198.79	6863378.34	-93
6	280.62	25516242.51	6863360.32	
7	367.76	25516328.87	6863348.70	76
8	479.08	25516394.70	6863271.26	
9	519.25	25516393.58	6863231.11	-500
10	539.04	25516393.42	6863211.32	
11	578.19	25516393.88	6863172.17	-100
12	587.72	25516394.45	6863162.67	
13	595.30	25516395.26	6863155.13	-80
14	632.91	25516407.76	6863120.03	
15	654.88	25516419.75	6863101.61	


Suunnitelman koordinaatti- ja korkeusjärjestelmä: ETRS-GK25 / N2000

K.osa / Kylä	Kortteli / Tila	Tontti / Reknro	Viranomaisten merkintöjä	
Rakennustoimenpide			Piirustuslaji	Juokseva nro
Rakennuskohteen nimi ja osoite			Piirustuksen sisältö	Mittakaava
Jämsän kaupunki Himoshuipuntien plv 0-654.9 saneeraus			Suunnitelmakartta - Himoshuipuntie plv 0-300	1:500
ym-suunnittelu oy			Suunn.ala TKA	Työnro 2124418
Teerikorventie 74 35820 Mänttä			Piirustusnro A3	Tiedosto
Suunn. Juha Uotila			Muutos	
Päiväys 27.3.2021				


TYYPPIPOIKKILEIKKAUS
- plv 0-60.9, plv 400-654.9 (pl 40)

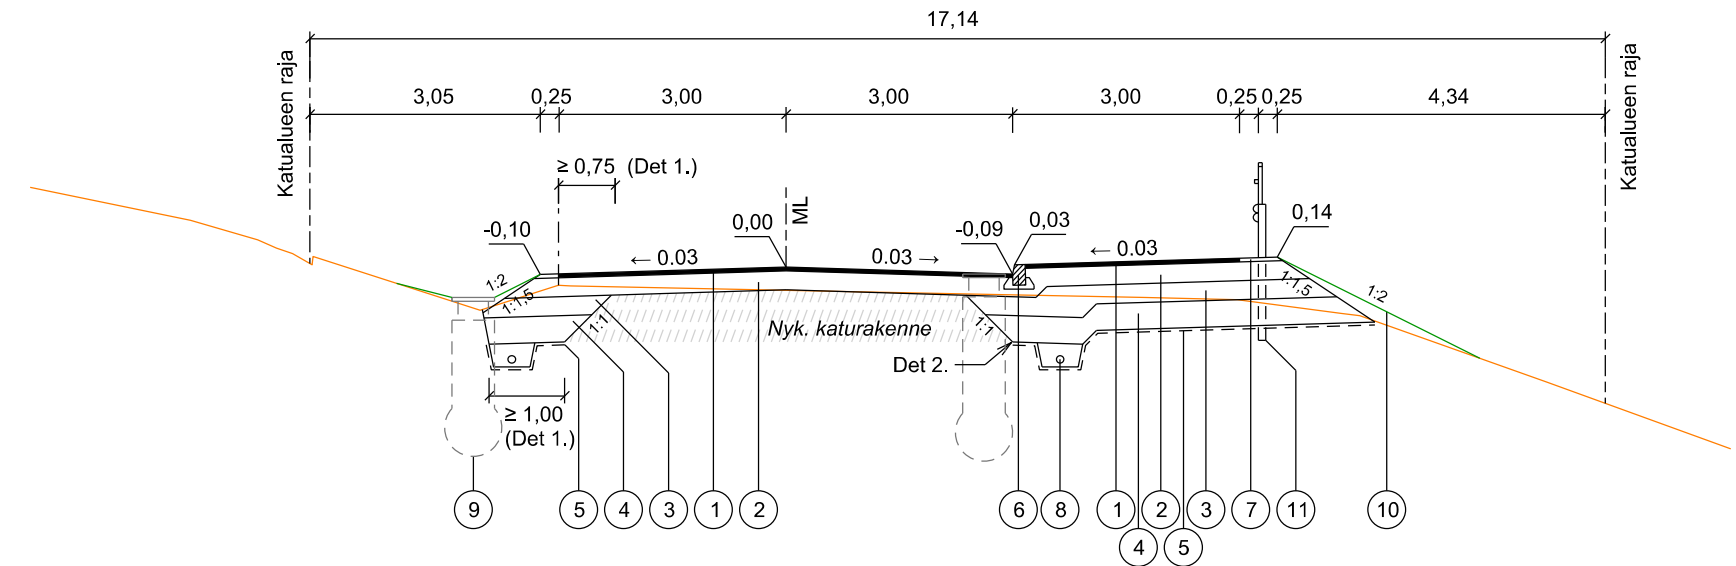


TYYPPIPOIKKILEIKKAUS
- plv 60.9-101.6, plv 144.3-400 (pl 340)

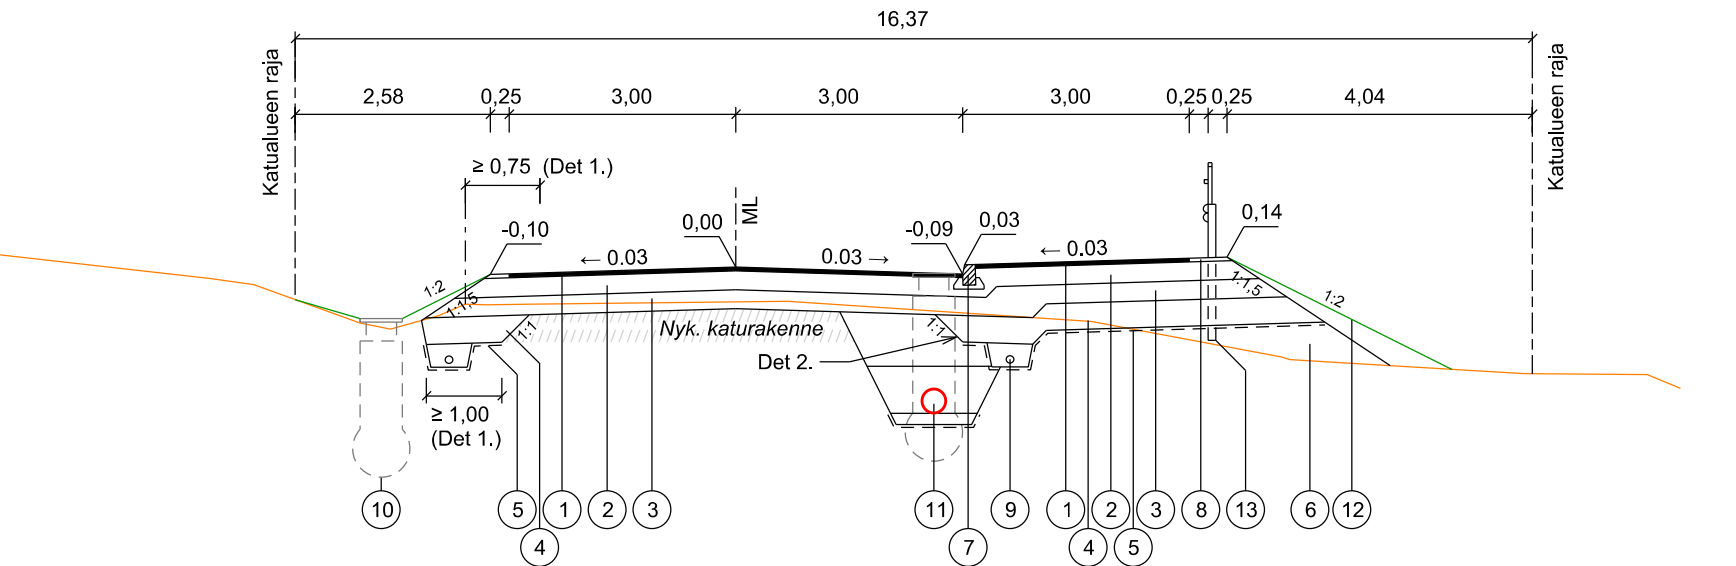

TYYPPIPOIKKILEIKKAUS
- irtilouhinta/louherakenne
- plv 101.6-144.3 (pl 120)

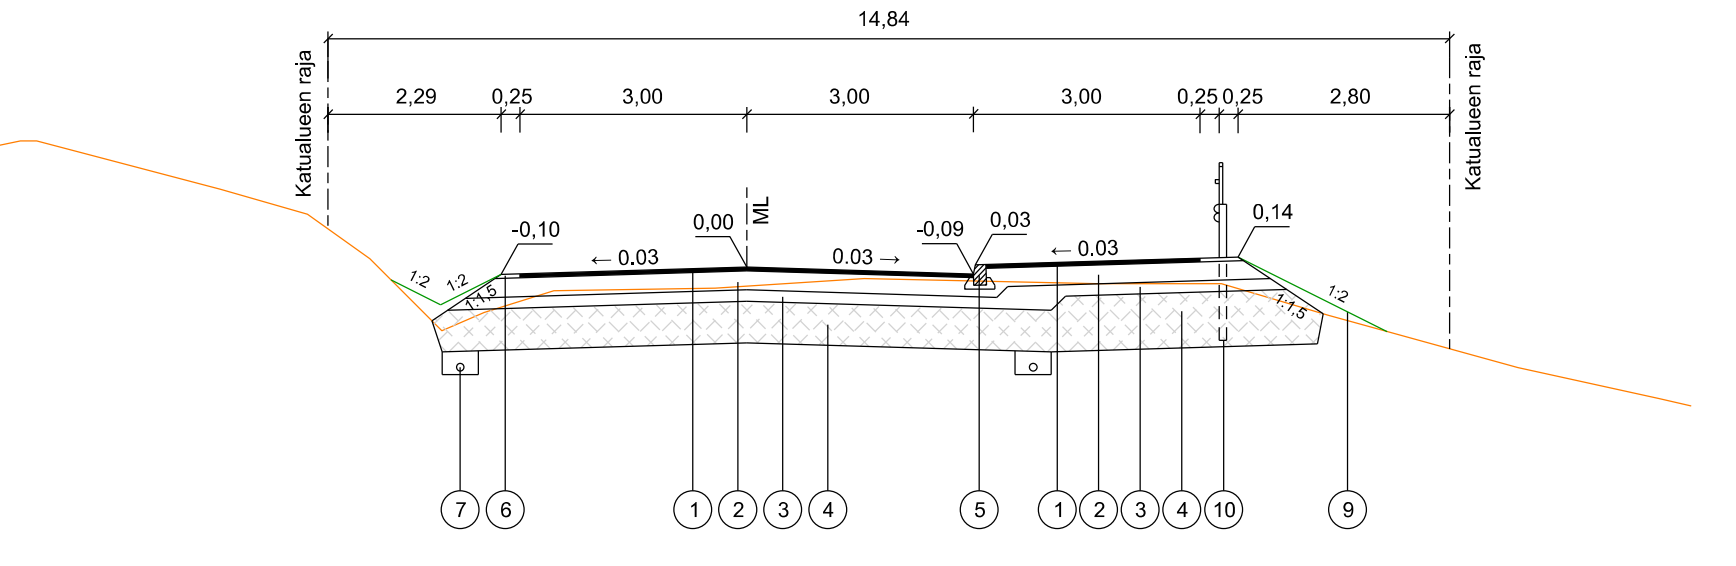

Det 1. 1:20
Nykyisen katurakenteen purku / vasen reuna

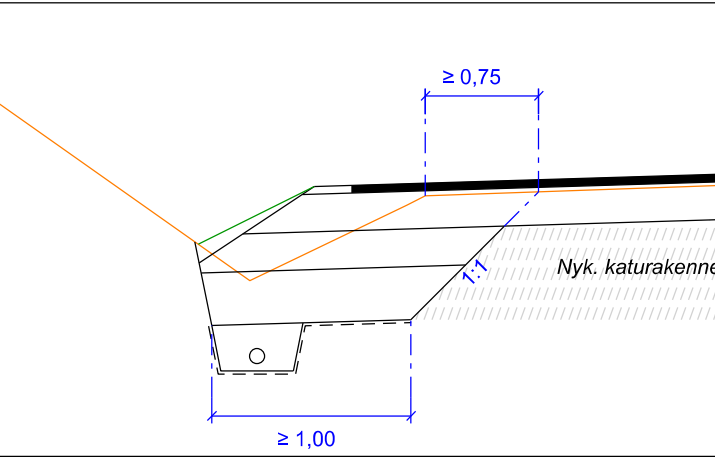

Kadun vasemmasta reunasta puretaan vanhaa päällysrakennetta seuraavasti:
- reunasta vähintään 0,75 m etäisyydelle ja leikaten siitä 1:1 luiskalla uuden päällysrakenteen alapinnan tasoon
- kuitenkin niin, että uuden rakenteen leveys rakenteen pohjalla (suodatinkrs:n alapinta) on aina vähintään 1,00 m

AJORATA, katuluokka 4, päällysrakenne 300 mm / 900 mm

NRO	KERROS	MATERIAALI/TYYPPI	PAKSUUS	HUOM.
1	PÄÄLLYSTE	AB 16/120 kg/m ²	50 mm	
2	KANTAVA KERROS	KaM 0/32 mm	250 mm	
3	JAKAVA KERROS	KaM 0/63 mm	250 mm	
4	SUODATINKERROS	Hk	350 mm	
5	SUODATINKANGAS	N3		työsel. mukaan

UUTTA PÄÄLLYSRAKENNETTA YHTEENSÄ:
- Vanhan päällysrakenteen kohdalla
- Kokonaan uusi päällysrakenne

300 mm
900 mm

Klv, katuluokka 6, päällysrakenne 900 mm

NRO	KERROS	MATERIAALI/TYYPPI	PAKSUUS	HUOM.
1	PÄÄLLYSTE	AB 16/120 kg/m ²	50 mm	
2	KANTAVA KERROS	KaM 0/32 mm	250 mm	
3	JAKAVA KERROS	KaM 0/63 mm	250 mm	
4	SUODATINKERROS	Hk	350 mm	
5	SUODATINKANGAS	N3		työsel. mukaan

PÄÄLLYSRAKENNE YHTEENSÄ 900 mm

AJORATA, katuluokka 4, päällysrakenne 550 mm / 900 mm

NRO	KERROS	MATERIAALI/TYYPPI	PAKSUUS	HUOM.
1	PÄÄLLYSTE	AB 16/120 kg/m ²	50 mm	
2	KANTAVA KERROS	KaM 0/32 mm	250 mm	
3	JAKAVA KERROS	KaM 0/63 mm	250 mm	
4	SUODATINKERROS	Hk	350 mm	
5	SUODATINKANGAS	N3		työsel. mukaan

UUTTA PÄÄLLYSRAKENNETTA YHTEENSÄ:
- Vanhan päällysrakenteen kohdalla
- Kokonaan uusi päällysrakenne

550 mm
900 mm

Klv, katuluokka 6, päällysrakenne 900 mm

NRO	KERROS	MATERIAALI/TYYPPI	PAKSUUS	HUOM.
1	PÄÄLLYSTE	AB 16/120 kg/m ²	50 mm	
2	KANTAVA KERROS	KaM 0/32 mm	250 mm	
3	JAKAVA KERROS	KaM 0/63 mm	250 mm	
4	SUODATINKERROS	Hk	350 mm	
5	SUODATINKANGAS	N3		työsel. mukaan

PÄÄLLYSRAKENNE YHTEENSÄ 900 mm

AJORATA, katuluokka 4, päällysrakenne 450 mm

NRO	KERROS	MATERIAALI/TYYPPI	PAKSUUS	HUOM.
1	PÄÄLLYSTE	AB 16/120 kg/m ²	50 mm	
2	KANTAVA KERROS	KaM 0/32 mm	250 mm	
3	JAKAVA KERROS	KaM 0/63 mm	150 mm	irtilouh. kilaus
4	IRTILOUHINTA	Louhe # ≤ 250 mm	tsv - 1,00 m	


PÄÄLLYSRAKENNE YHTEENSÄ 450 mm

Klv, katuluokka 6, päällysrakenne 450 mm

NRO	KERROS	MATERIAALI/TYYPPI	PAKSUUS	HUOM.
1	PÄÄLLYSTE	AB 16/120 kg/m ²	50 mm	
2	KANTAVA KERROS	KaM 0/32 mm	250 mm	
3	JAKAVA KERROS	KaM 0/63 mm	150 mm	irtilouh. kilaus
4	IRTILOUHINTA	Louhe # ≤ 250 mm	tsv - 1,00 m	

PÄÄLLYSRAKENNE YHTEENSÄ 450 mm

Det 2. 1:20
Nykyisen katurakenteen purku / oikea reuna

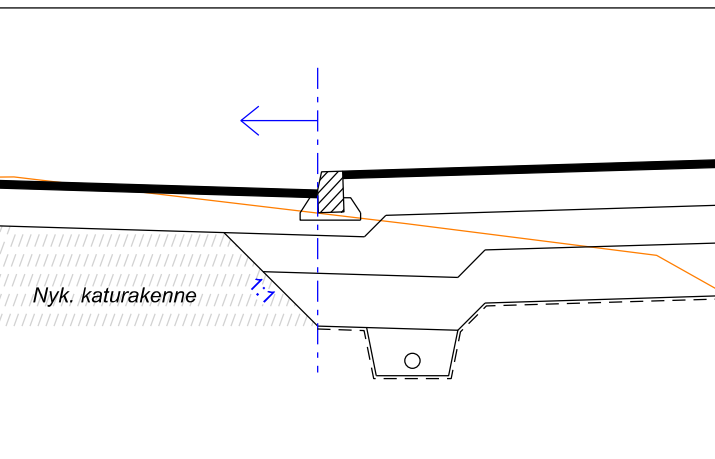

Kadun oikeasta reunasta puretaan vanhaa päällysrakennetta seuraavasti:
- leikaten reunakiviltä uuden päällysrakenteen alapinnan tasoon (suodatinkrs:n alapinta) ja siltä luiskaten
1:1 kadun keskiviikkoa kohti
- kevyen liikenteen väylän kohdalla rakennetaan uudet rakennekerrokset

EHDOTUS- TEKLA	28.04.2021 §75
NÄHTÄVILLÄ	10.-24.05.2021
VAHVISTUS	
KADUNPITOPÄÄTÖS TEKLA	

Suunnitelman koordinaatti- ja korkeusjärjestelmä: ETRS-GK25 / N2000

K.osa / Kylä	Kortteli / Tila	Tontti / Rekrno	Viranomaisen merkintöjä
Rakennustoimenpide	Piirustuslaji		Juokseva nro
Rakennuskohteen nimi ja osoite	Piirustuksen sisältö	Mittakaava	
Jämsän kaupunki	Tyypipoikkileikkaukset	1:100	
Himoshuipuntien plv 0-654.9 saneeraus	Det 1., Det 2.	1:20	
	- Himoshuipuntie		
ym-suunnittelu oy	Suunn.ala	Työnro	
	TKA	2124418	
Teerikorventie 74 35820 Mänttä	Piirustusnro	Tiedosto	
	L1		
Suunn. Juha Uotila	Muutos		
Päiväys 27.3.2021			

Himoshuipuntie

+150

+145

+140

+135

+130

+125

+120

+115

+110

+150

+145

+140

+135

+130

+125

+120

+115

+110

Vesijohto, laen korkeus

Putken mitat ja laatu

Paalu

Sadevesiviemäri, sisäpohjan korkeus

Putken mitat ja laatu

Paalu, kaivoväli ja kaltevuus

Jätevesiviemäri, sisäpohjan korkeus

Putken mitat ja laatu

Paalu, kaivoväli ja kaltevuus

Putkien perustamistapa

Päälys rakenne

Matka

Kaltevuus / pyörästyssäde


Tasausviivan korkeus

Maanpinnan korkeus

Paalutus

Kaarevuus










Sivukaltevuus

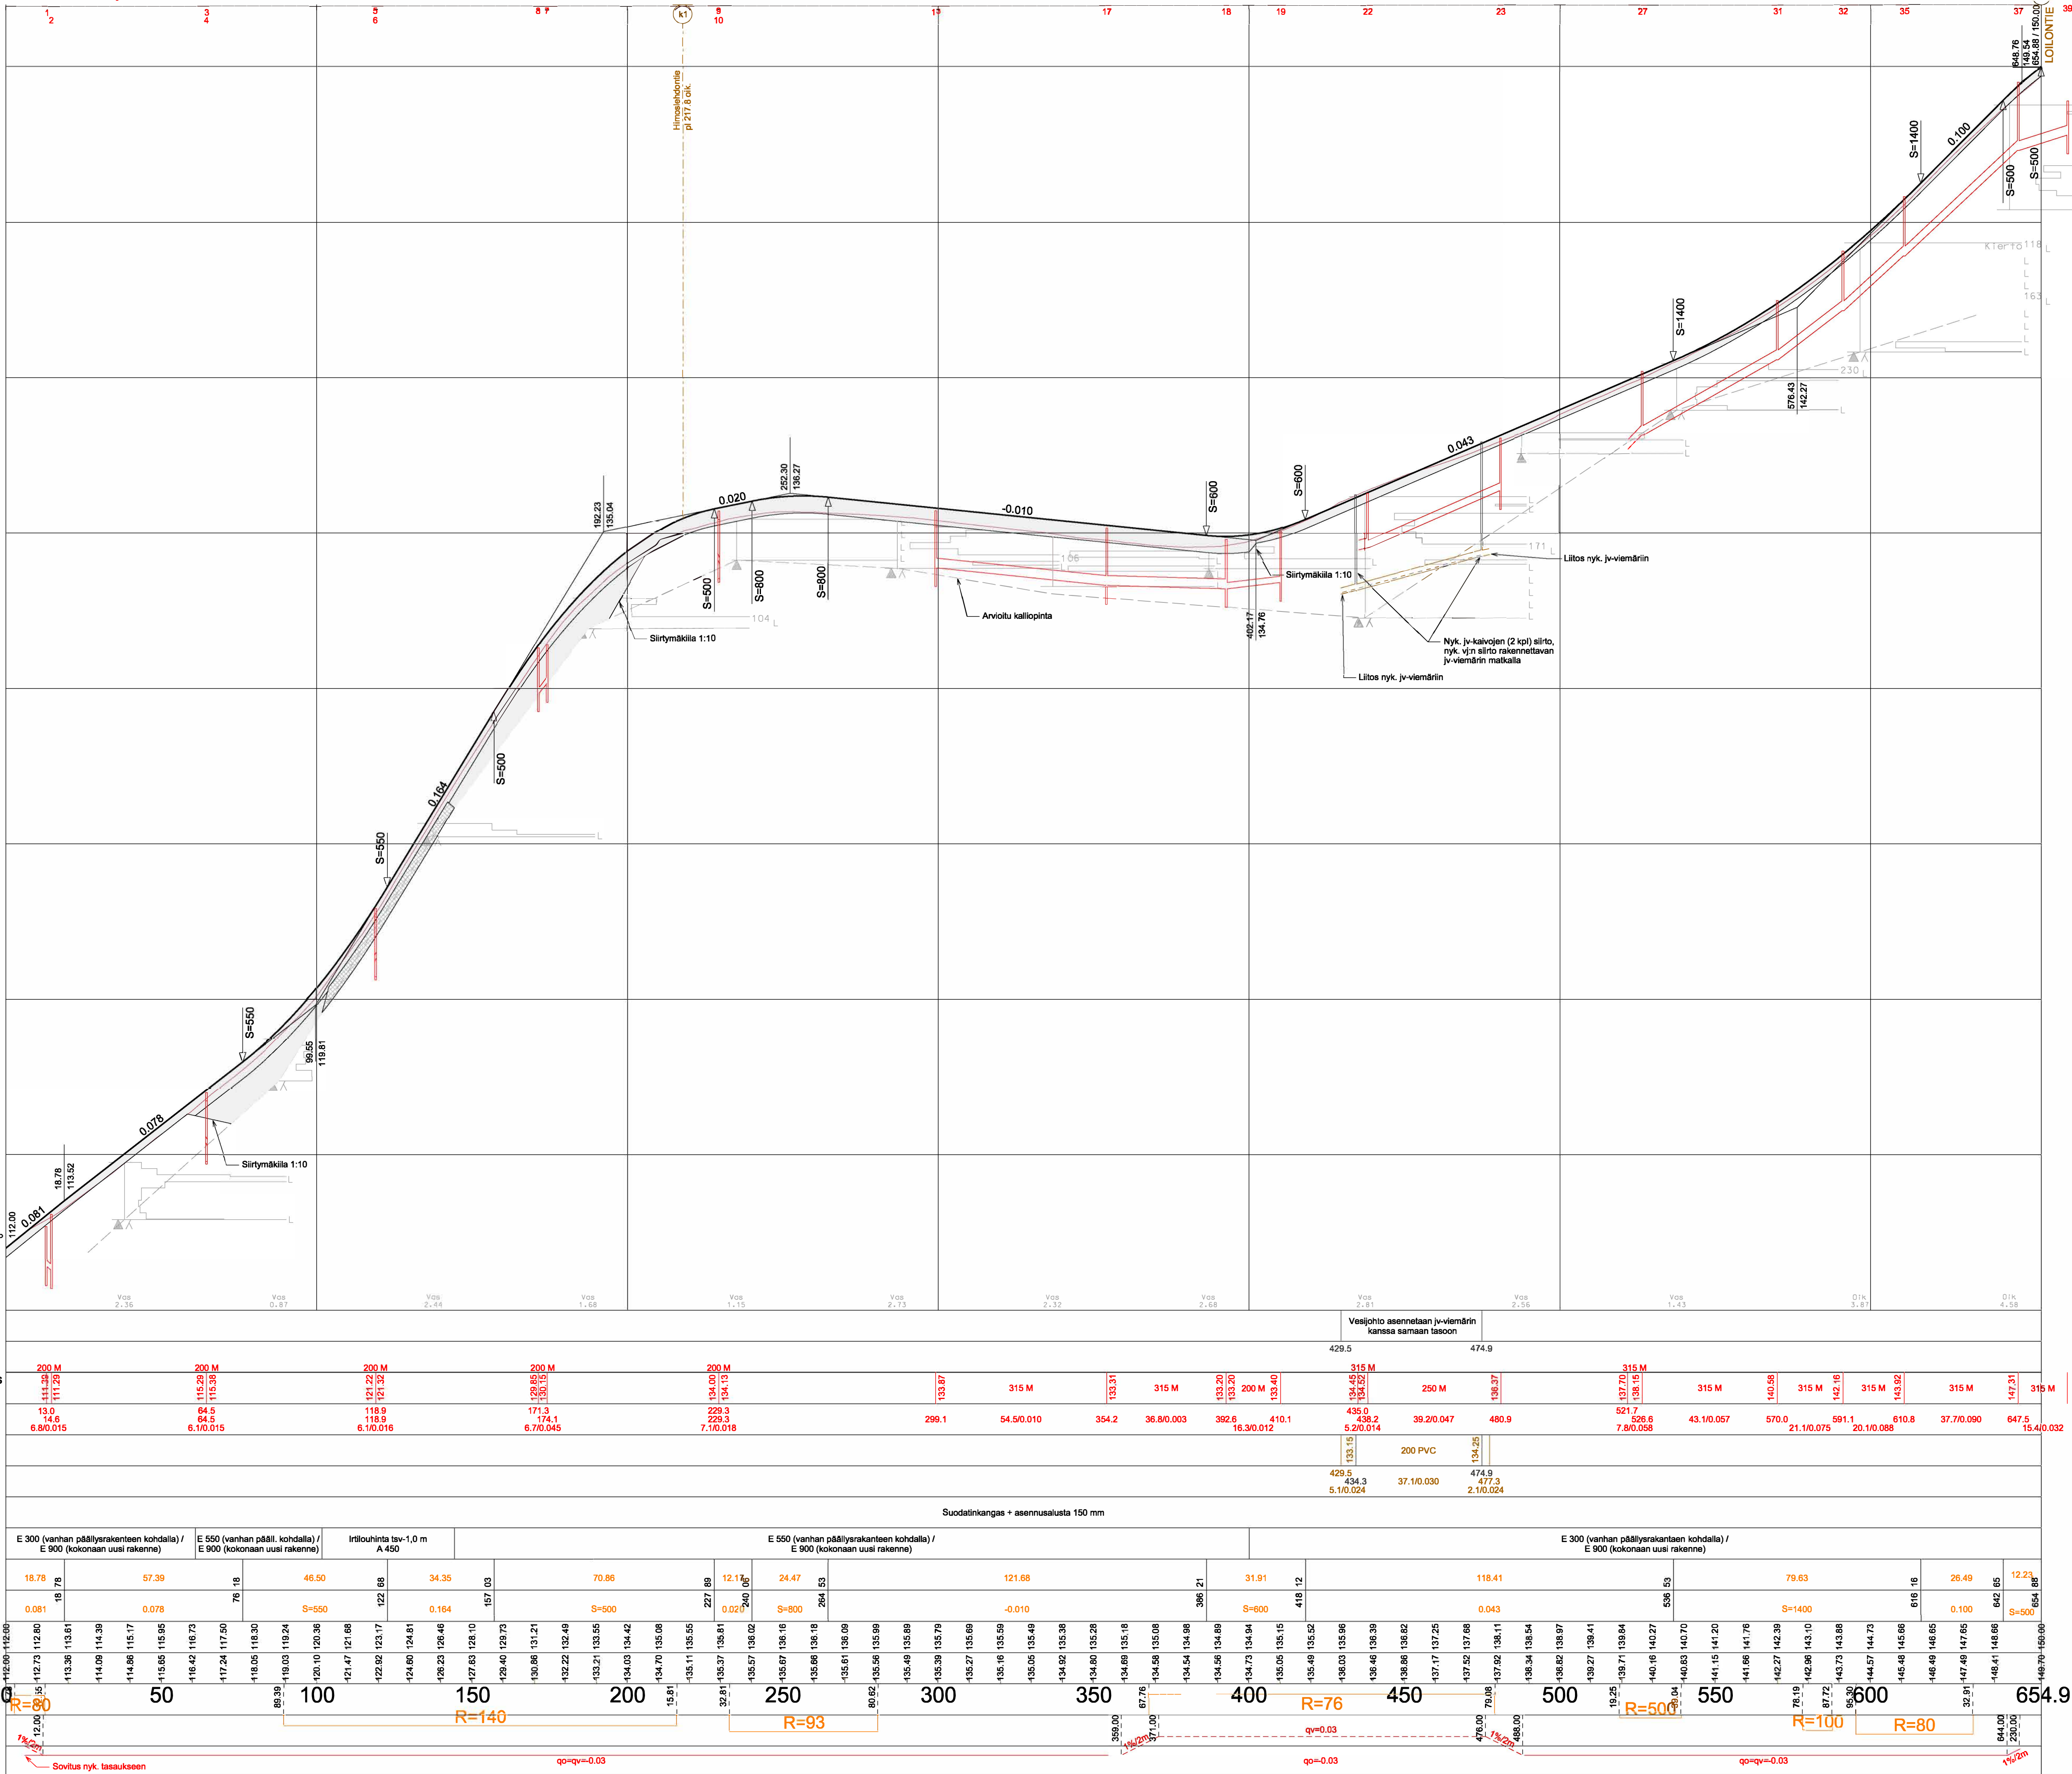

EHDOTUS- TEKLA	28.04.2021 §75
NAHTAVILLA	10.-24.05.2021
VAHVISTUS	
KADUNPITOPÄÄTÖS TEKLA	

Suunnitelman koordinaatti- ja korkeusjärjestelmä: ETRS-GK25 / N2000










Kosa / Kyä	Kortti / Tila	Tontti / Rekmro	Viranomaisen merkintöjä	
Rakennustoimenpide			Piirustustyyli	Julkaisu nro
Rakennuskohteen nimi ja osoite			Piirustuksen sisältö	Mittakaava
Jämsän kaupunki			Piirustuksen sisältö	1:1000/1:100
Himoshuipuntien plv 0-654.9 saneeraus			Piirustuksen sisältö	
Suunn.ala			TKA	Työnro
Päiväys			P1	Tiedosto
Suunn. Juhana Uotila			Muutos	
Päiväys 27.3.2021				

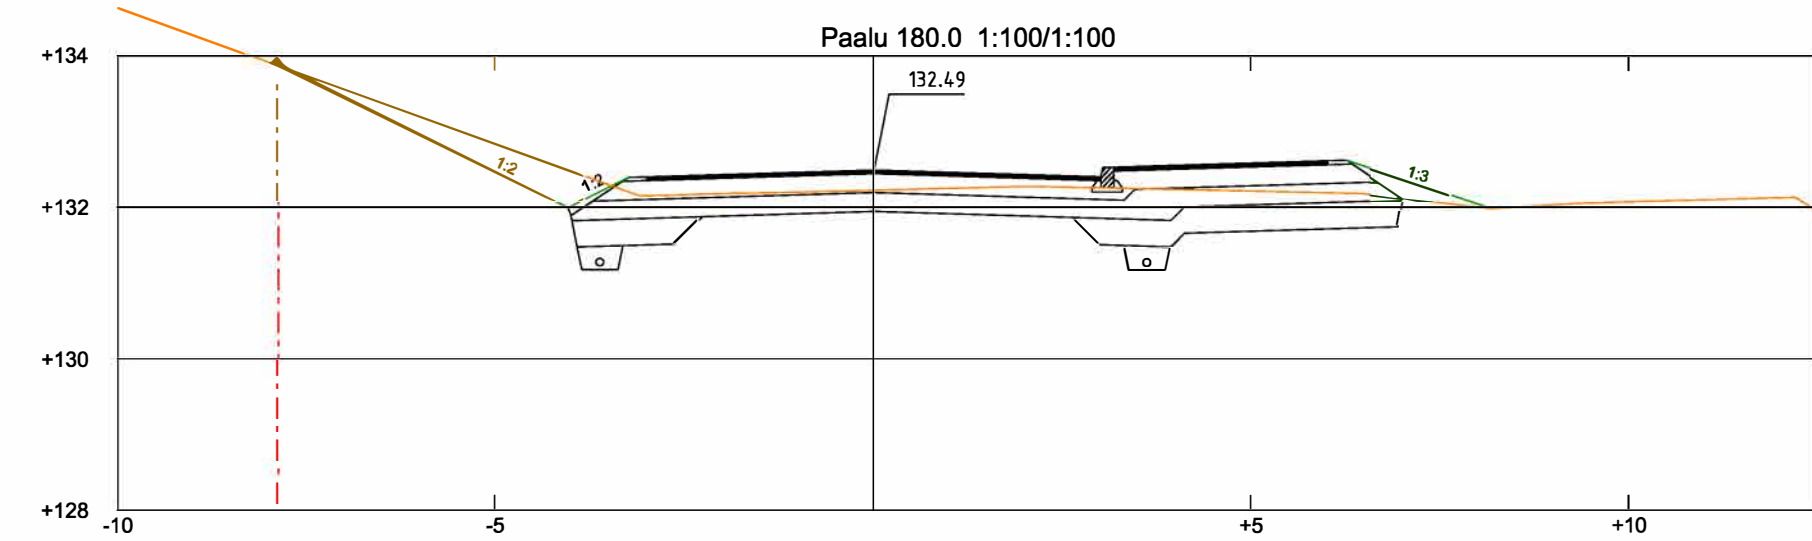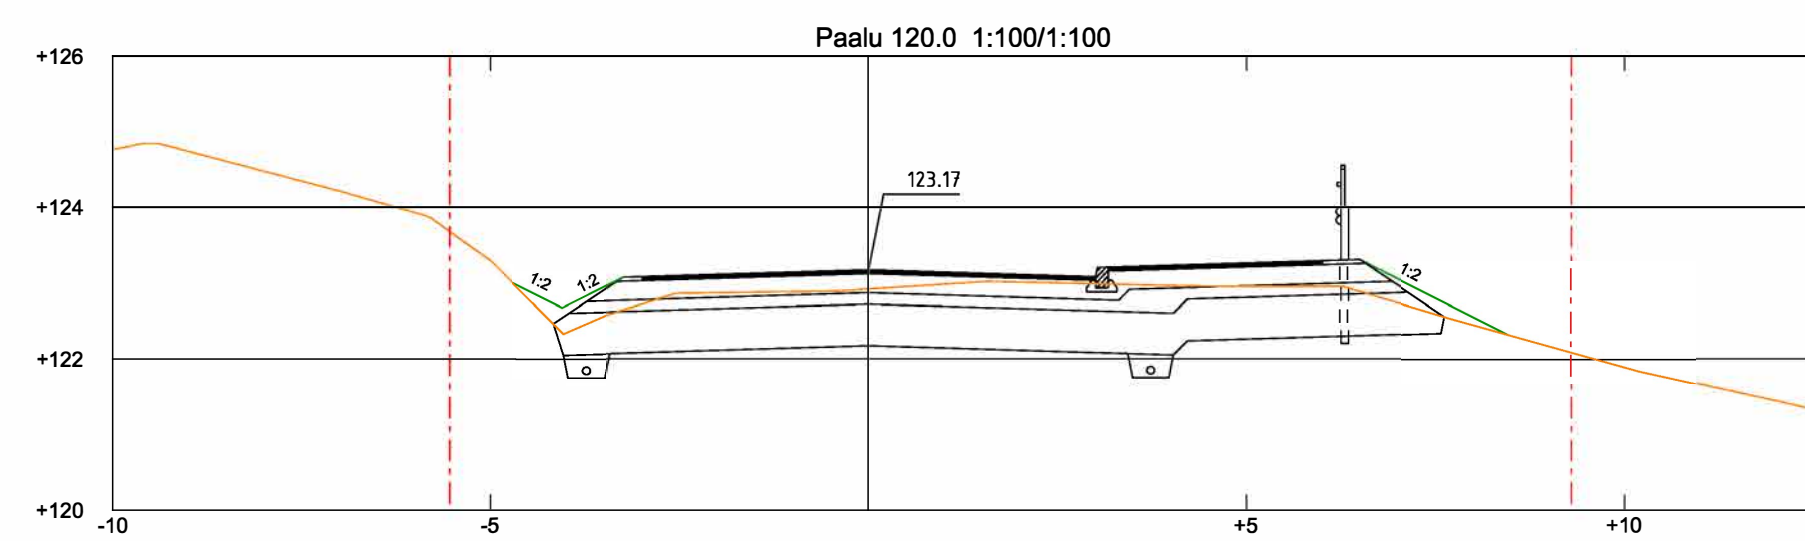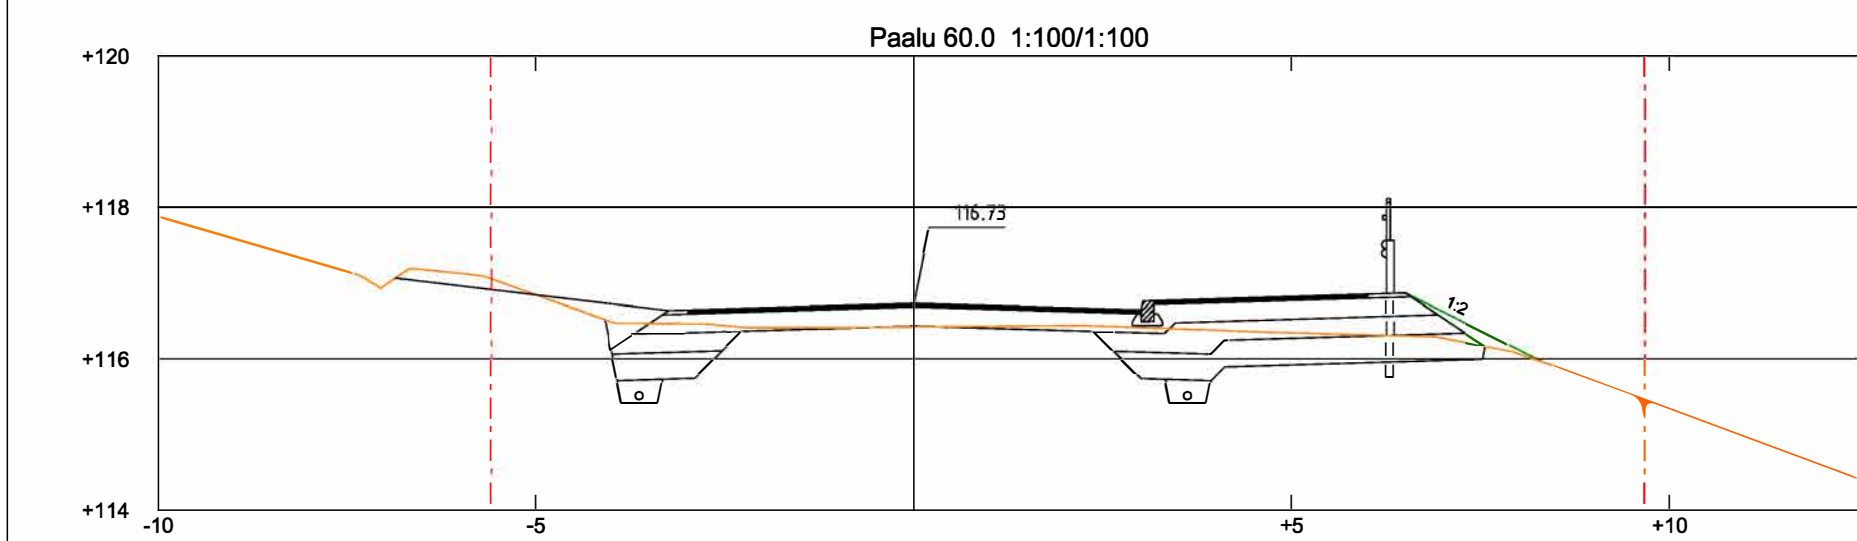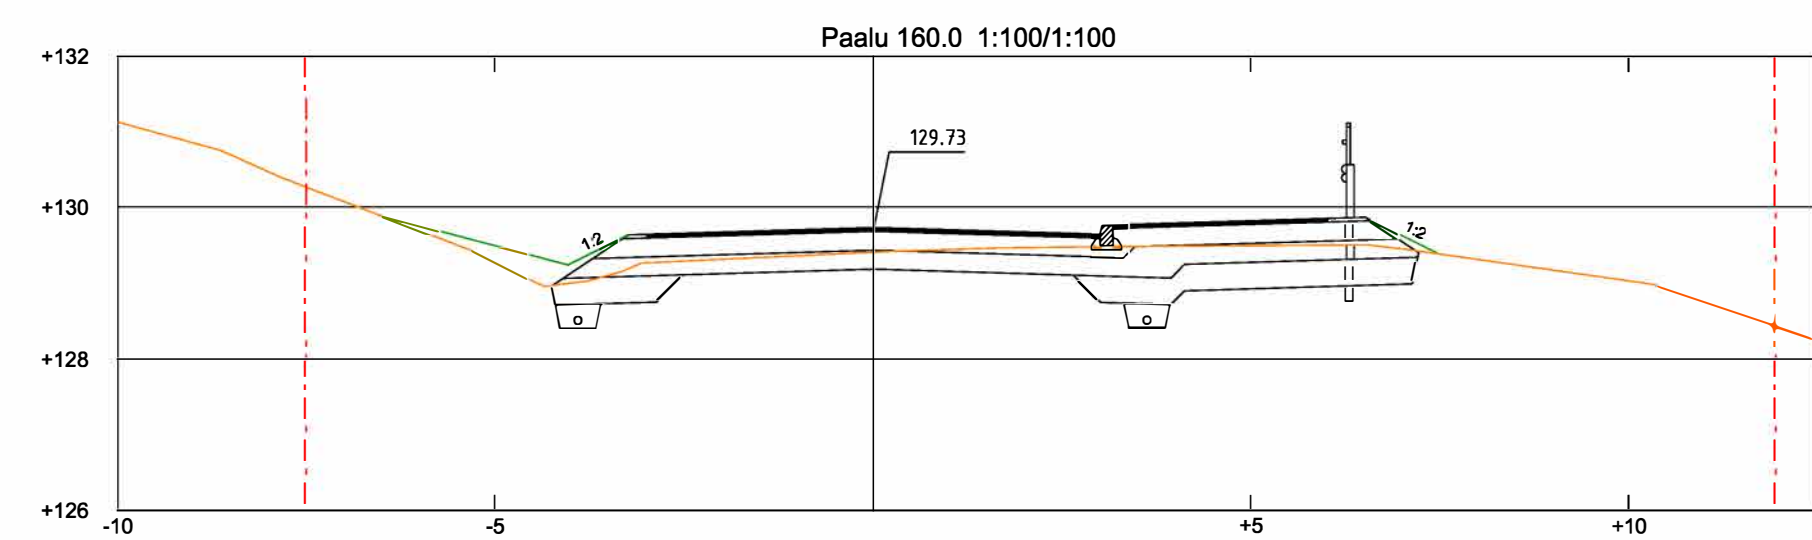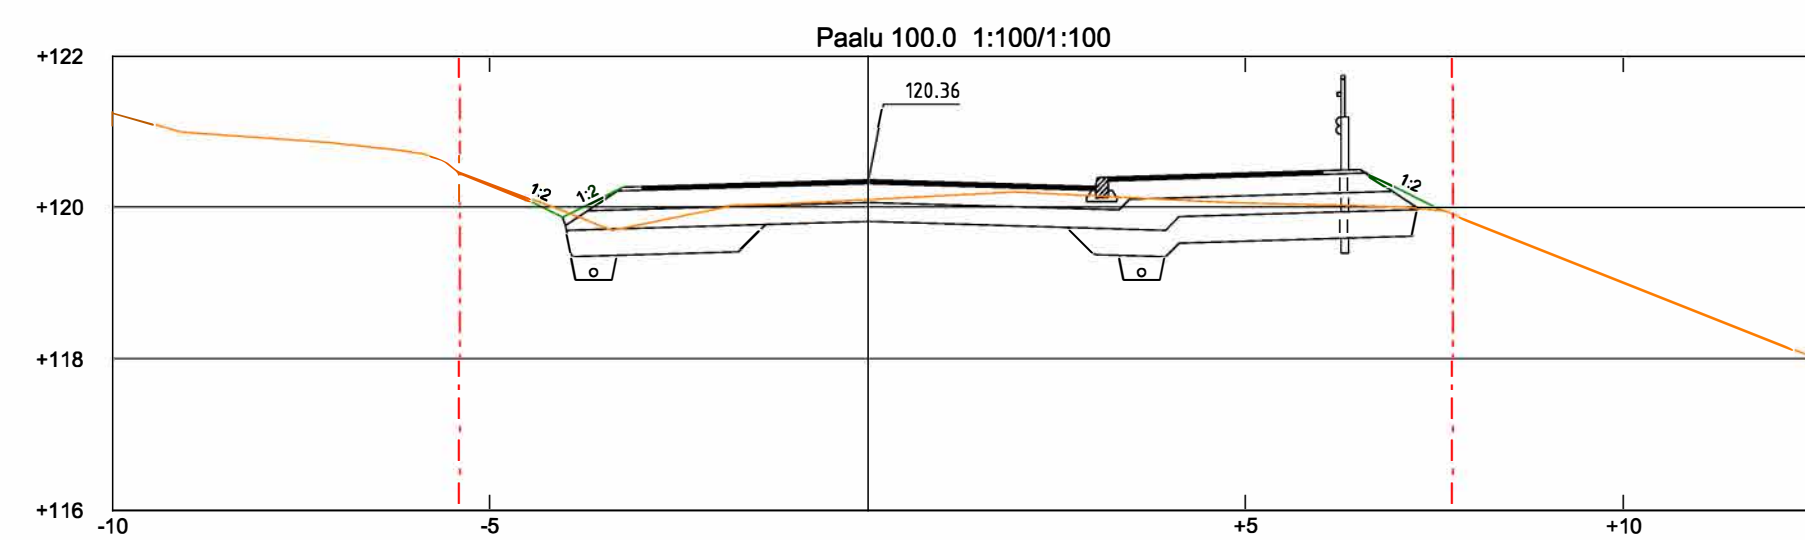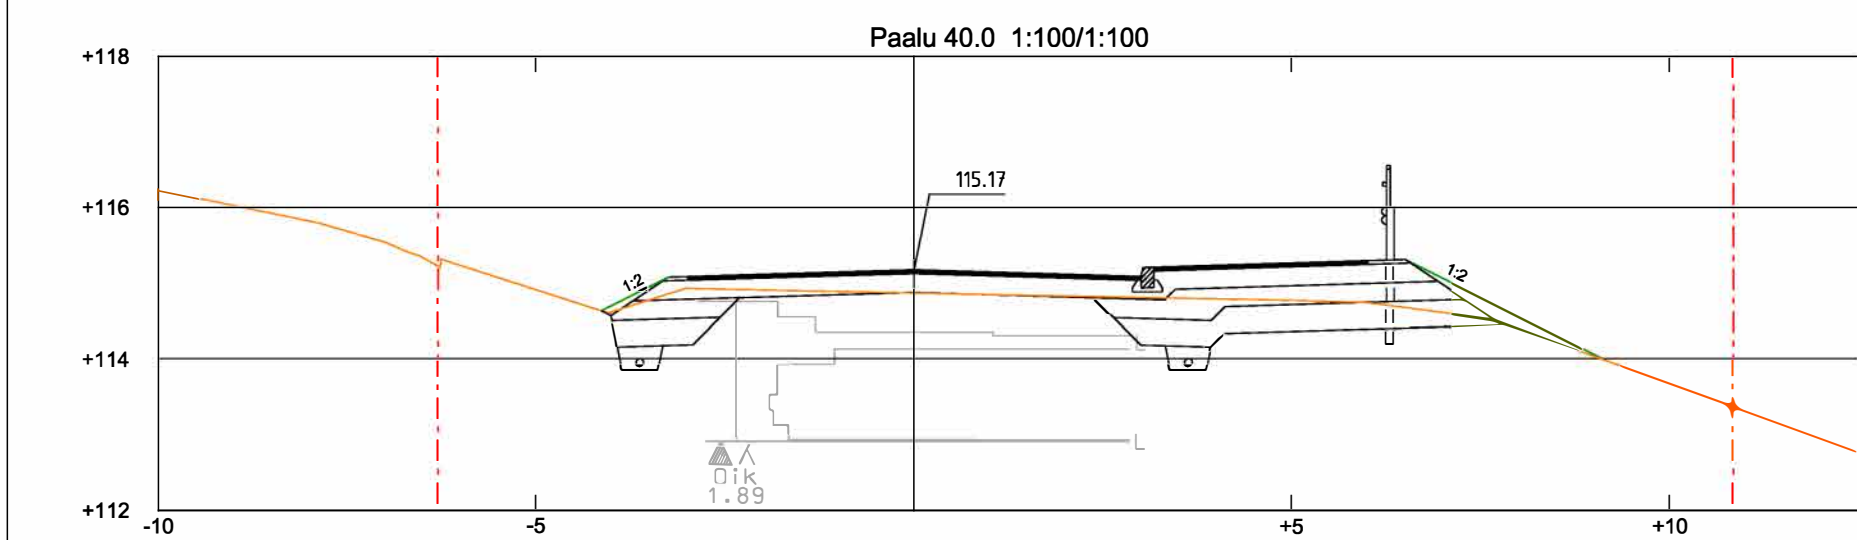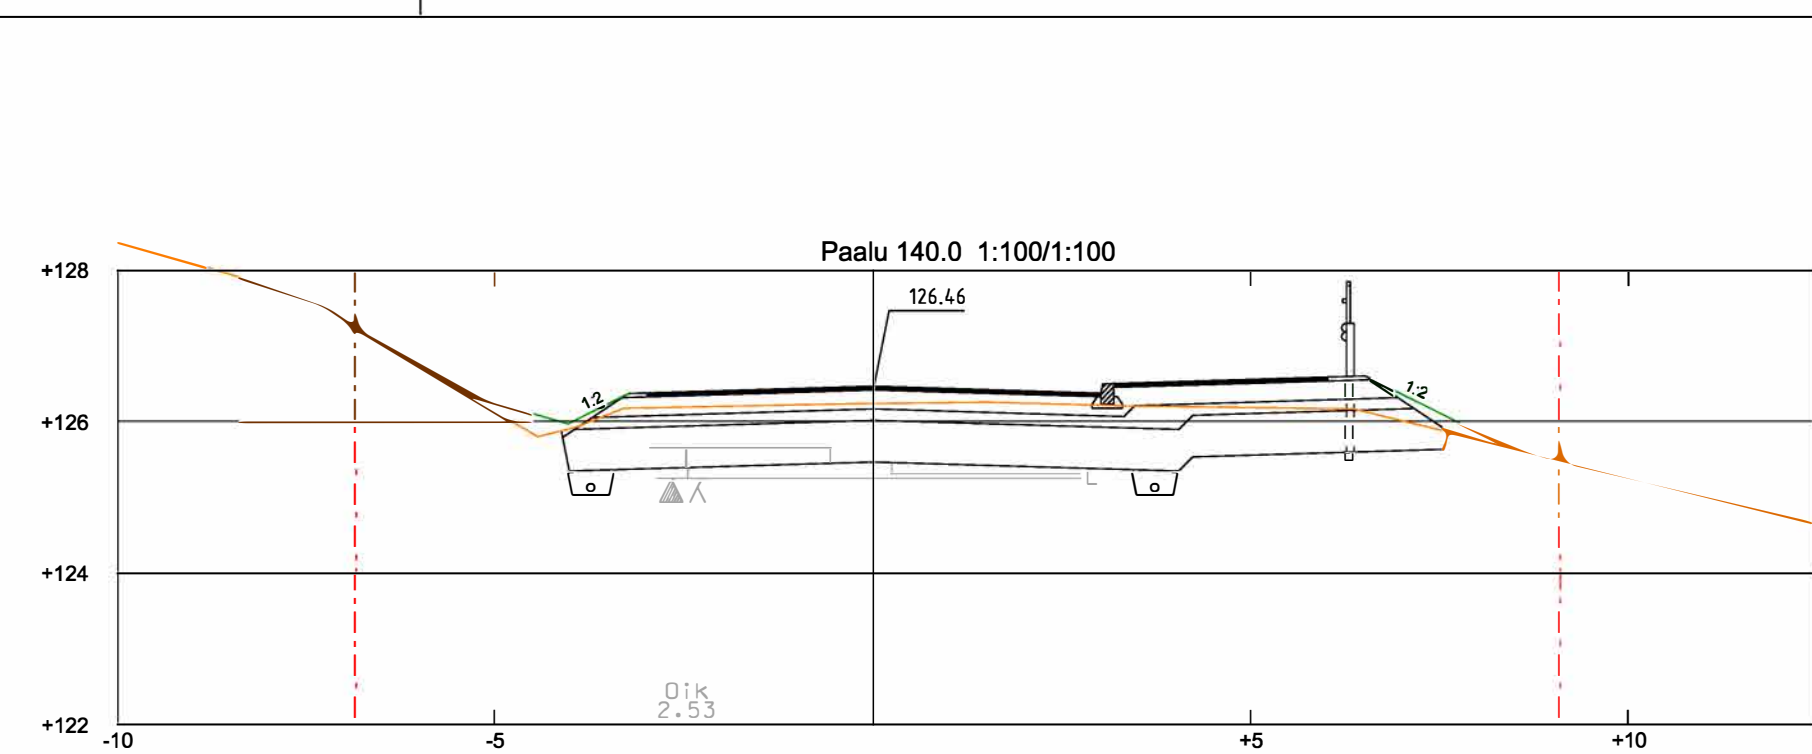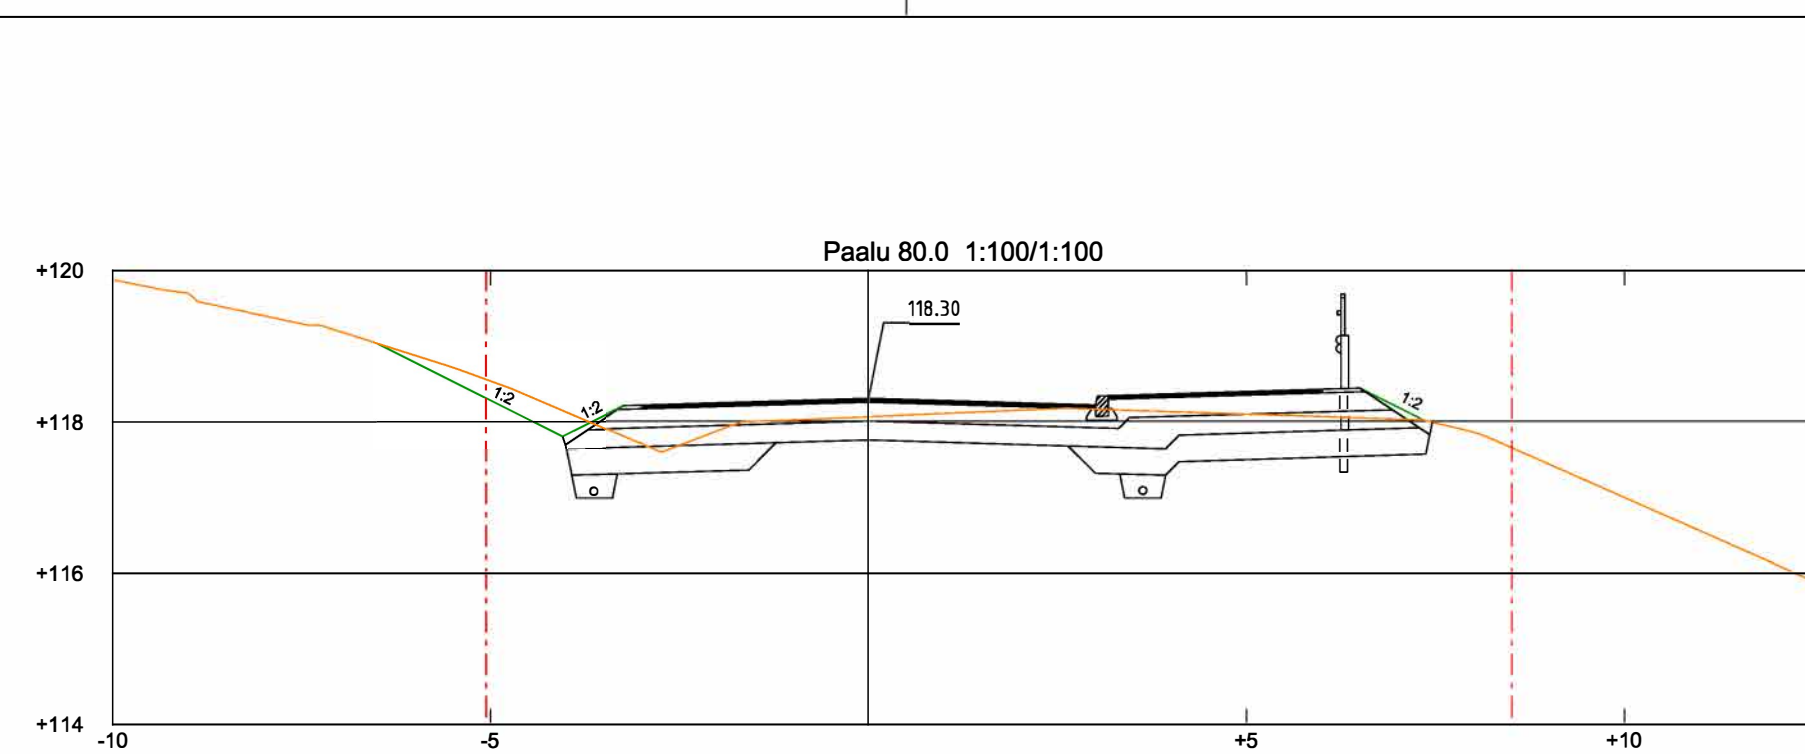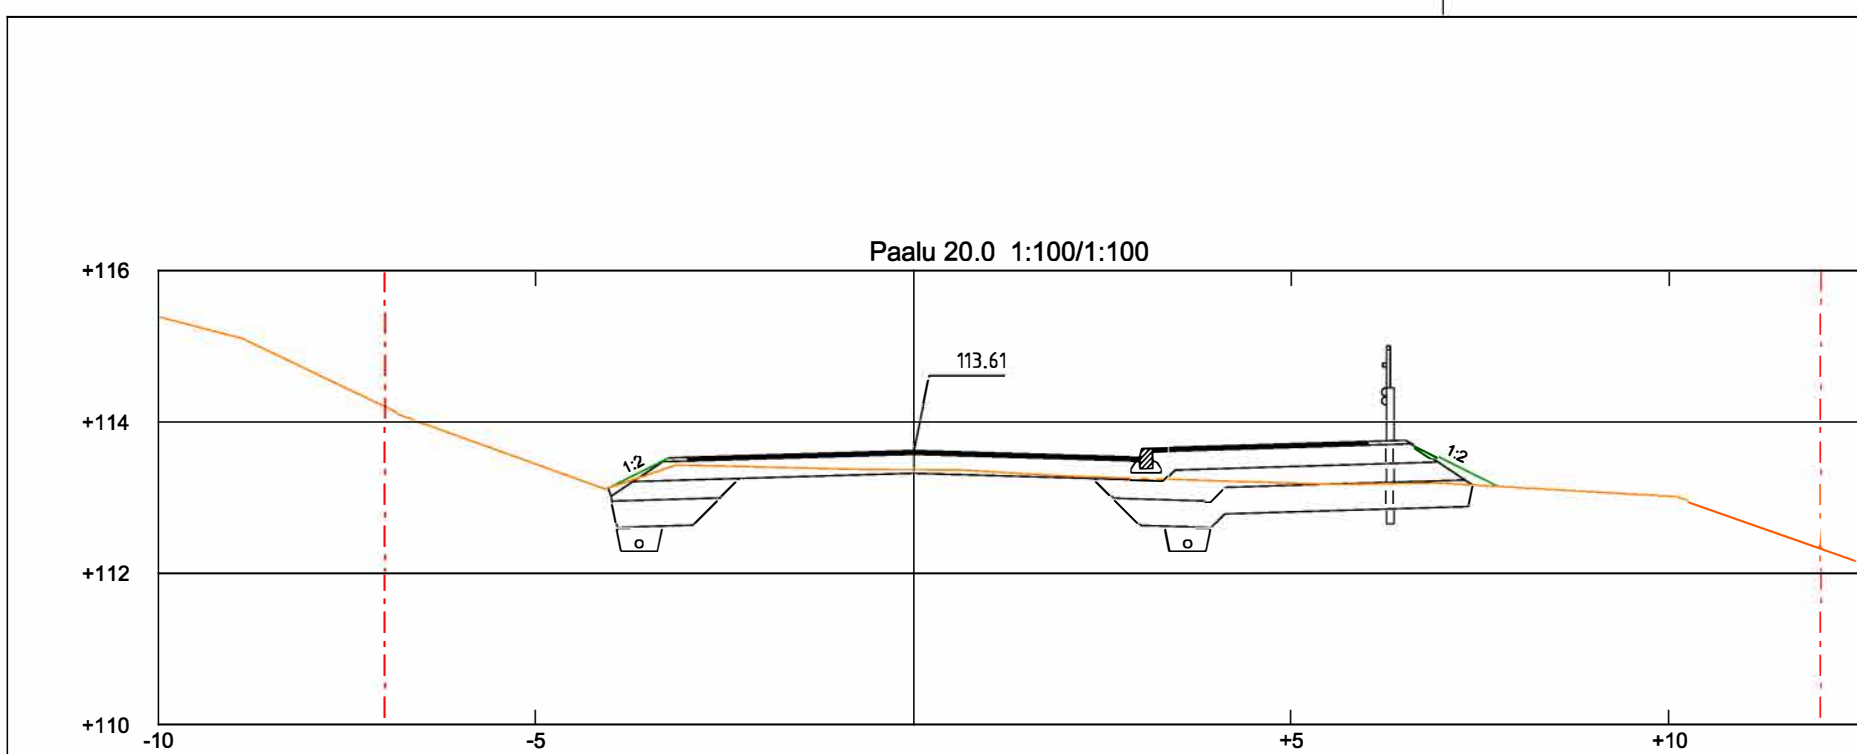

EHDOTUS- TEKLÄ	28.04.2021 §75
NÄHTÄVILLÄ	10.-24.05.2021
VAHVISTUS	
KADUNPITOPÄÄTÖS TEKLÄ	

Suunnitelman koordinaatti- ja korkeusjärjestelmä: ETRS-GK25 / N2000


K.osa / Kylä	Kortteli / Tila	Tontti / Reknro	Viranomaisten merkintöjä	
Rakennuskohteen nimi ja osoite			Piirustuslaji	Juokseva nro
Jämsän kaupunki Himoshuipuntien plv 0-654.9 saneeraus			Piirustuksen sisältö Paalukohtaiset poikkileikkaukset - Himoshuipuntie plv 20-180	Mittakaava 1:100
 Teerikorventie 74 35820 Mänttä			Suunn.ala TKA	Työnro 2124418
			Piirustusnro PP1	Tiedosto
Suunn. Juha Uotila			Muutos	
Päiväys 27.3.2021				

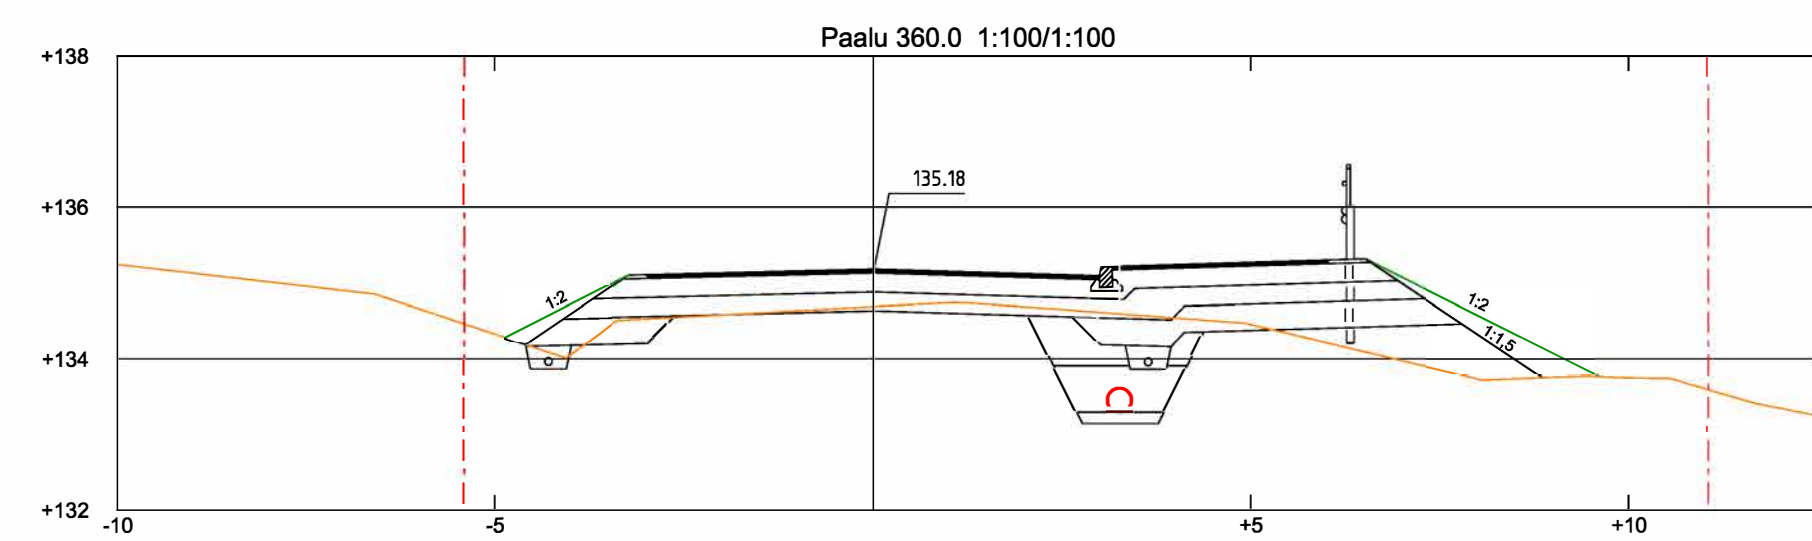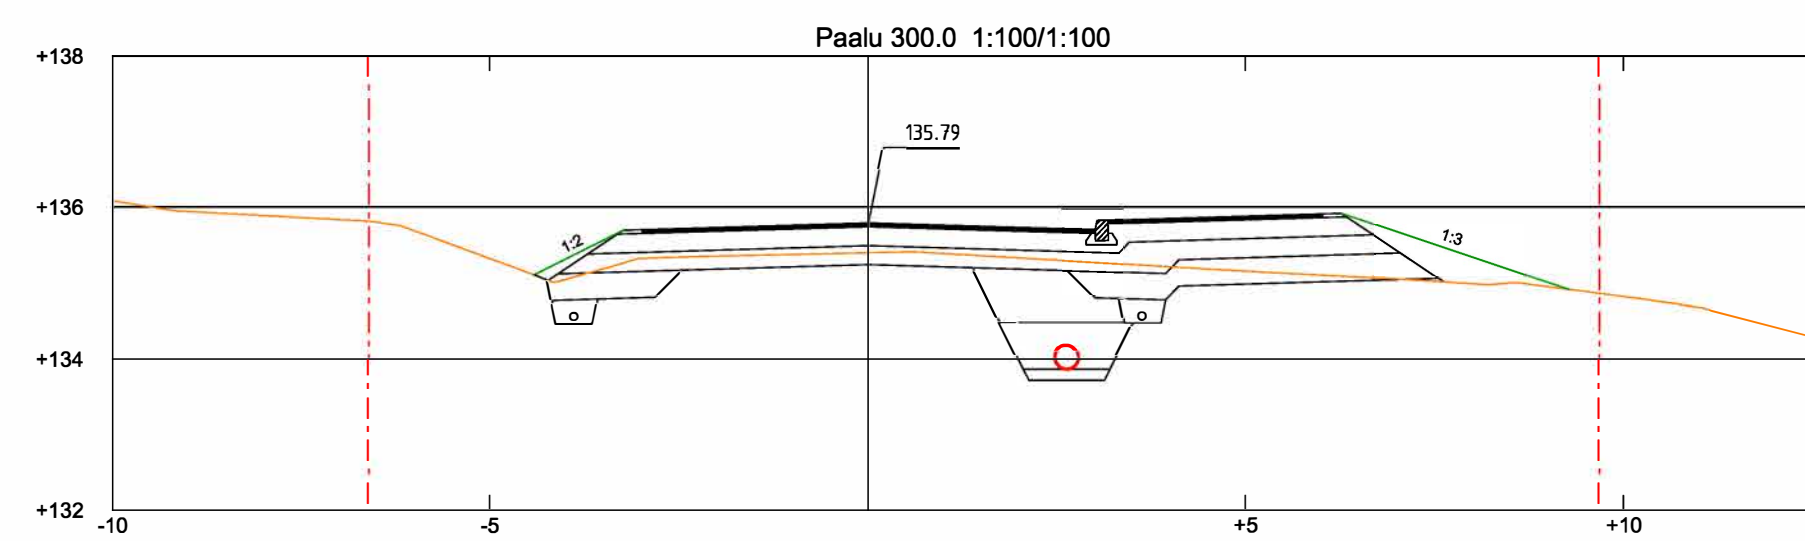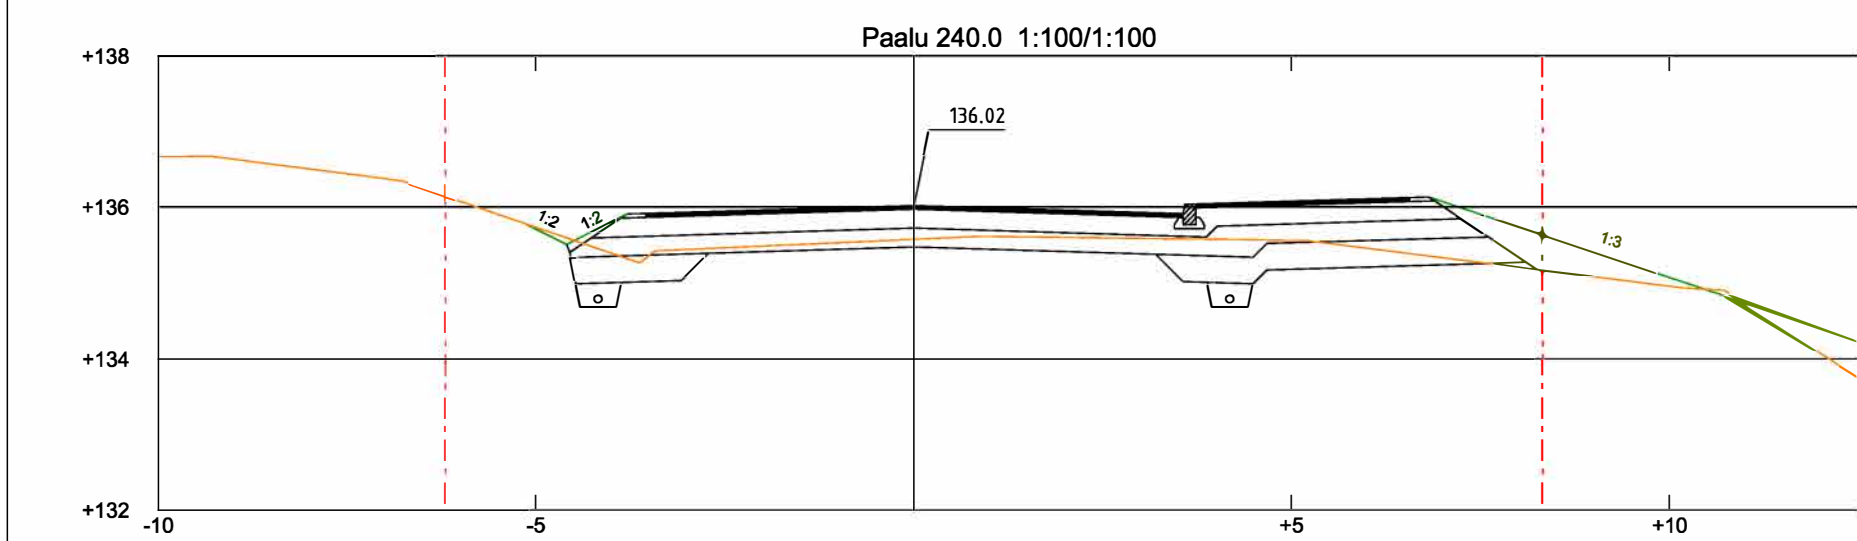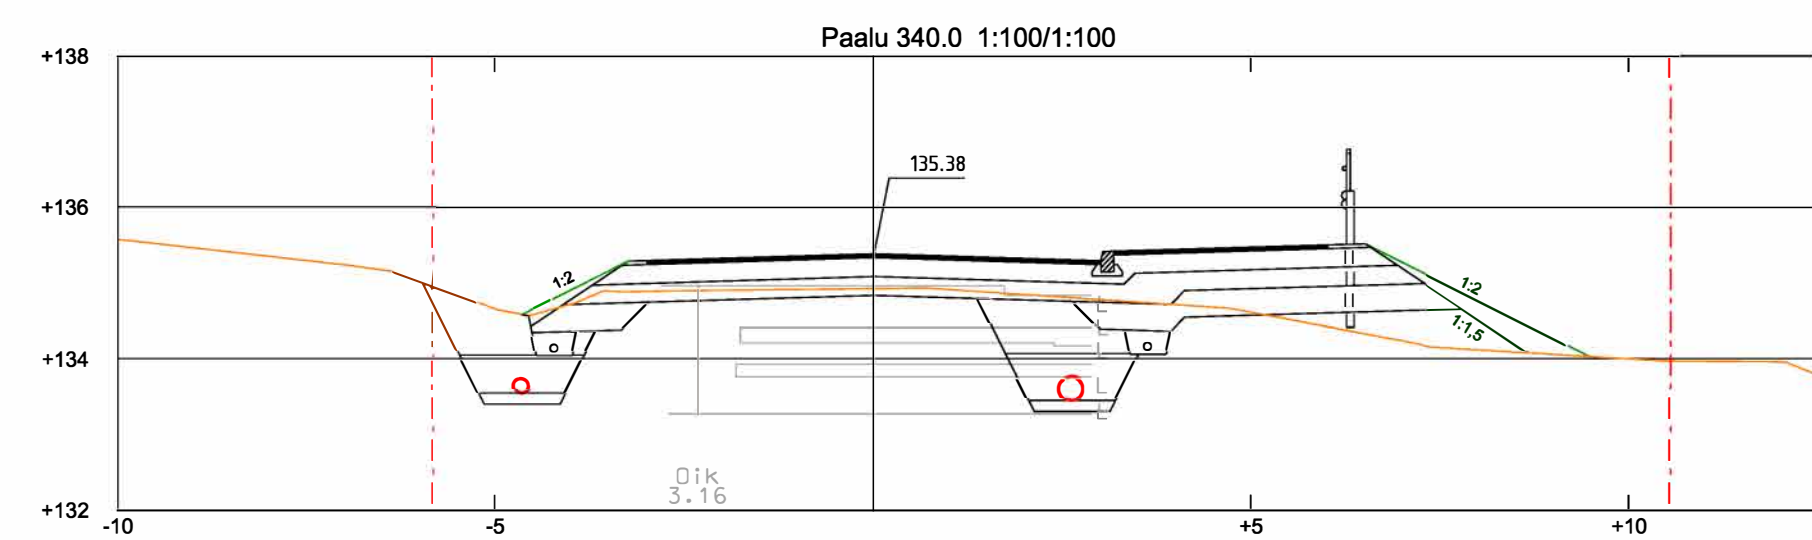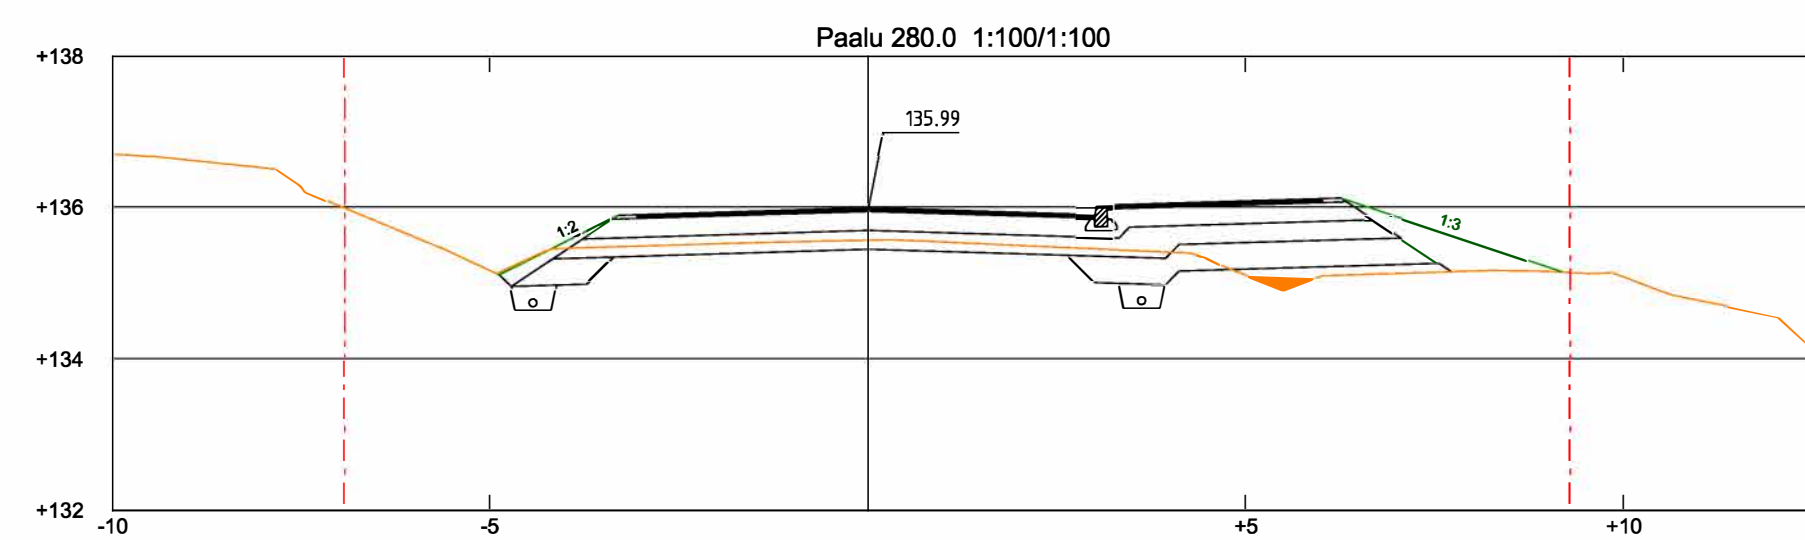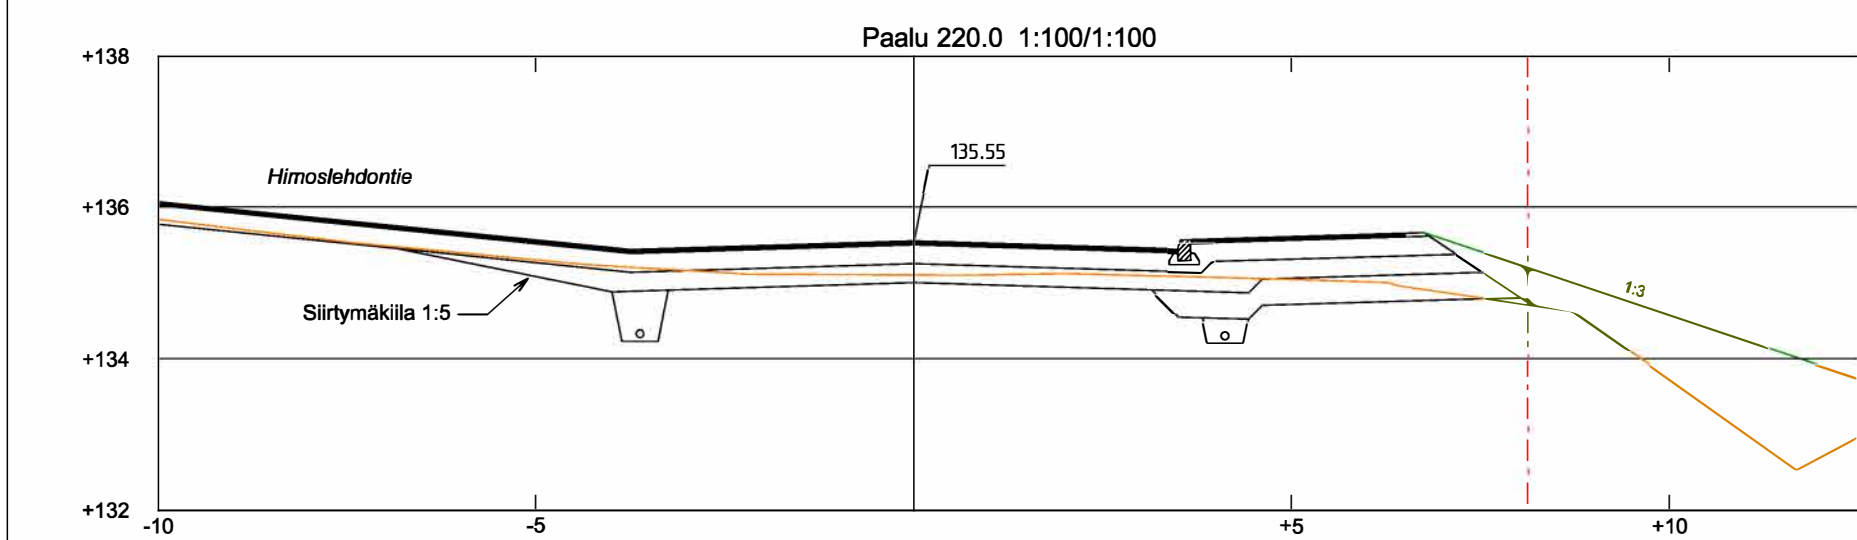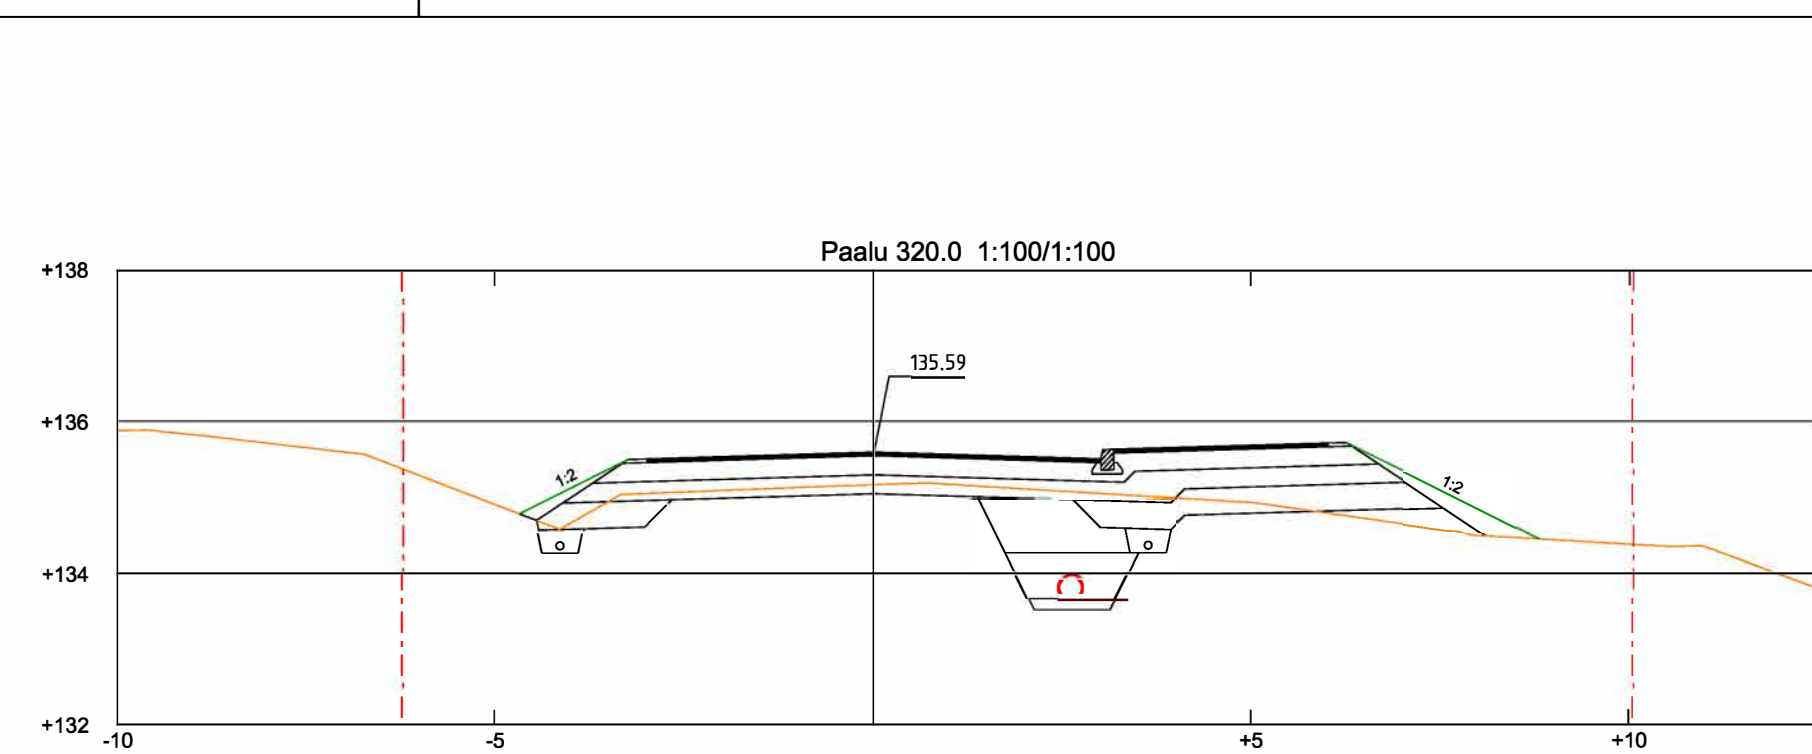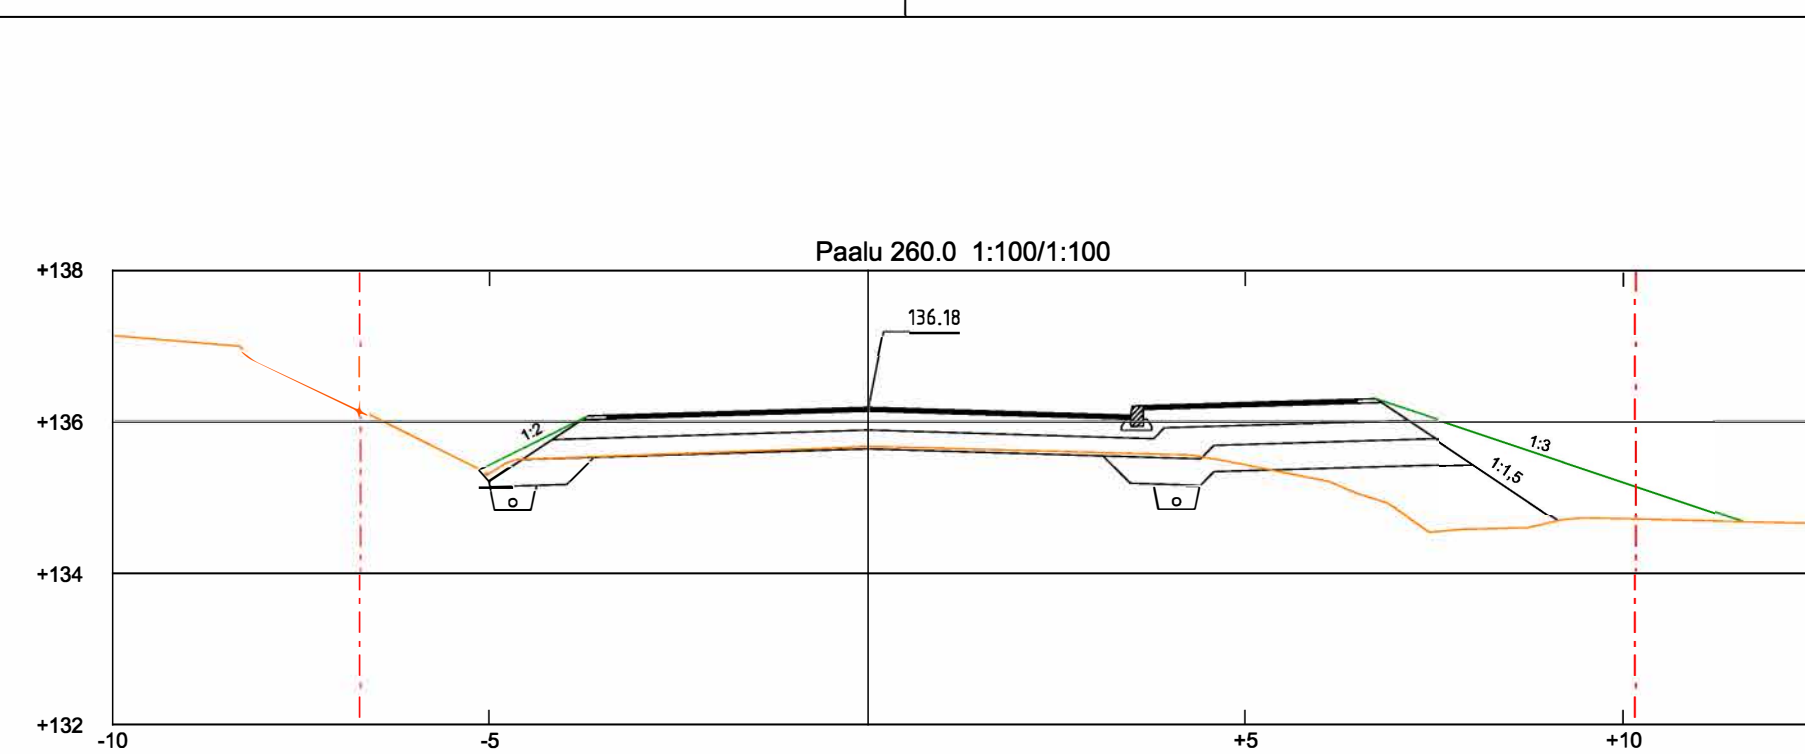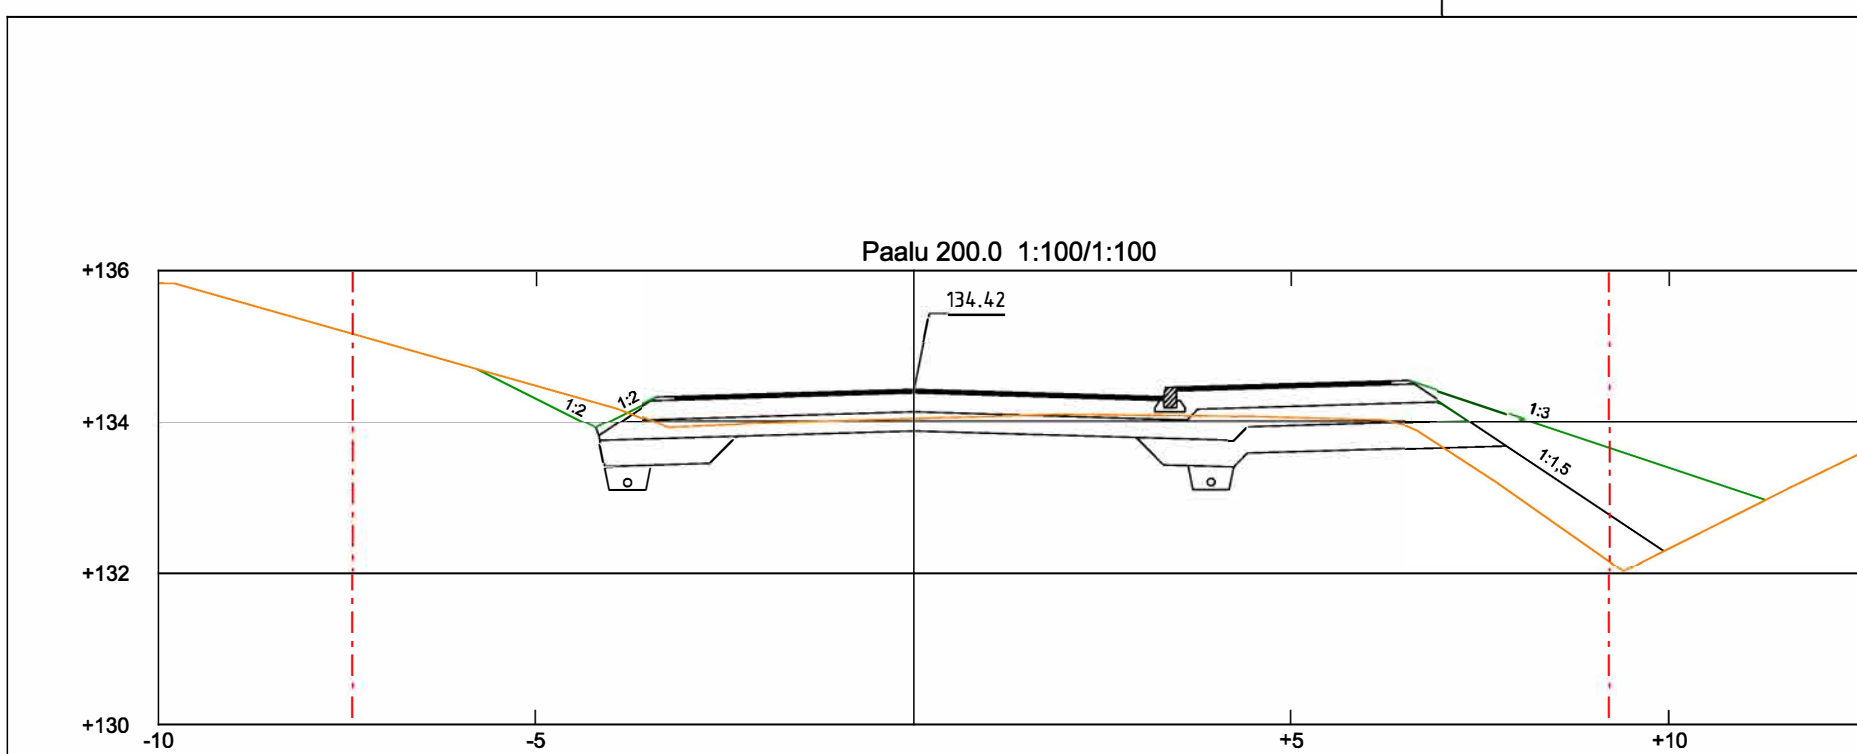

EHDOTUS- TEKLA	28.04.2021 §75
NÄHTÄVILLÄ	10.-24.05.2021
VAHVISTUS	
KADUNPITOPÄÄTÖS TEKLA	

Suunnitelman koordinaatti- ja korkeusjärjestelmä: ETRS-GK25 / N2000






K.osa / Kylä	Kortteli / Tila	Tontti / Reknro	Viranomaisten merkintöjä	
Rakennustoimenpide			Piirustuslaji	Juokseva nro
Rakennuskohteen nimi ja osoite			Piirustuksen sisältö	Mittakaava
Jämsän kaupunki Himoshuipuntien plv 0-654.9 saneeraus			Paalukohtaiset poikkileikkaukset - Himoshuipuntie plv 200-360	1:100
ym-suunnittelu oy Teerikorventie 74 35820 Mänttä			Suunn.ala TKA	Työnro 2124418
			Piirustusnro PP2	Tiedosto
Suunn. Juha Uotila Päiväys 27.3.2021			Muutos	

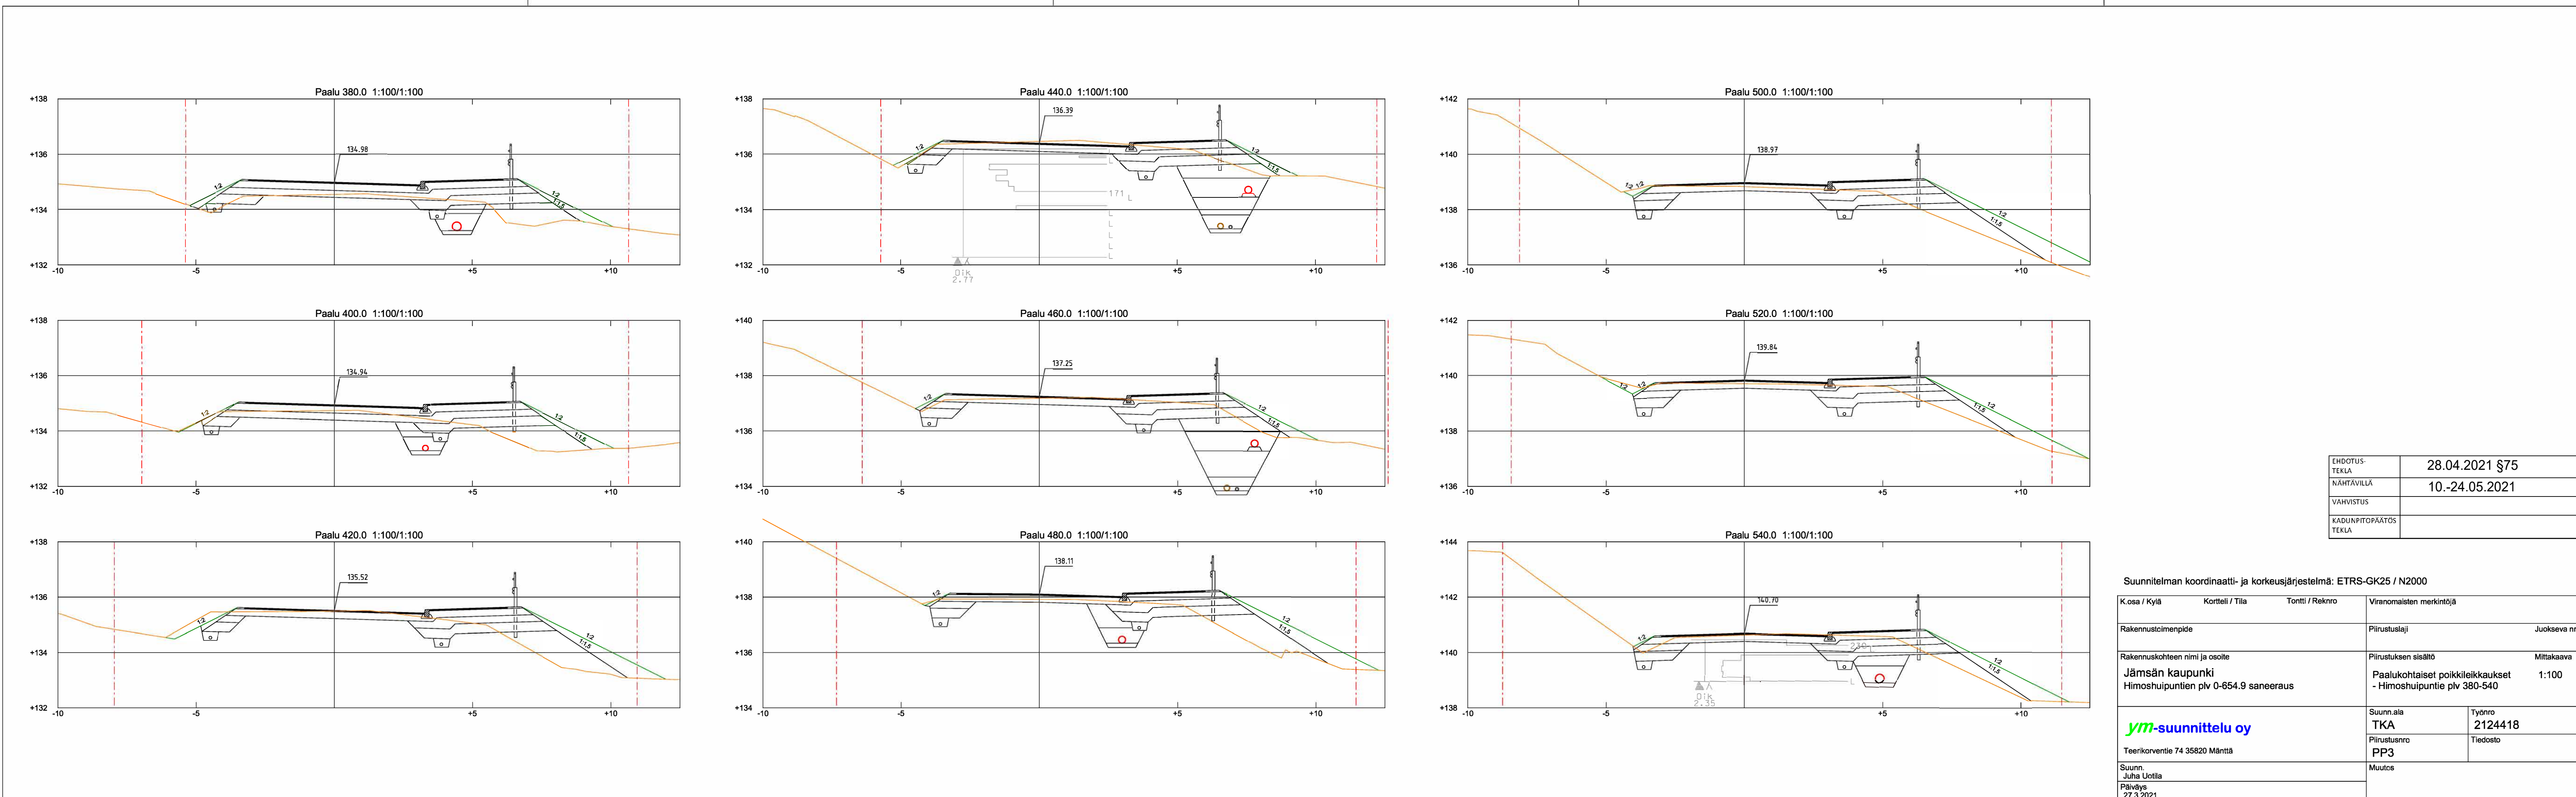

EHDOTUS- TEKLA	28.04.2021 §75
NÄHTÄVILLÄ	10.-24.05.2021
VAHVISTUS	
KADUNPITOPÄÄTÖS TEKLA	

Suunnitelman koordinaatti- ja korkeusjärjestelmä: ETRS-GK25 / N2000

K.osa / Kylä	Kortteli / Tila	Tontti / Reknro	Viranomaisten merkintöjä	
Rakennuskohteen nimi ja osoite			Piirustuslaji	Juokseva nro
Rakennuskohteen nimi ja osoite Jämsän kaupunki Himoshuipuntien plv 0-654.9 saneeraus			Piirustuksen sisältö Paalukohtaiset poikkileikkaukset - Himoshuipuntien plv 380-540	Mittakaava 1:100
ym-suunnittelu oy Teerikorventie 74 35820 Mänttä			Suunn.ala TKA	Työnro 2124418
			Piirustusnro PP3	Tiedosto
Suunn. Juha Uotila			Muutoks	
Päiväys 27.3.2021				

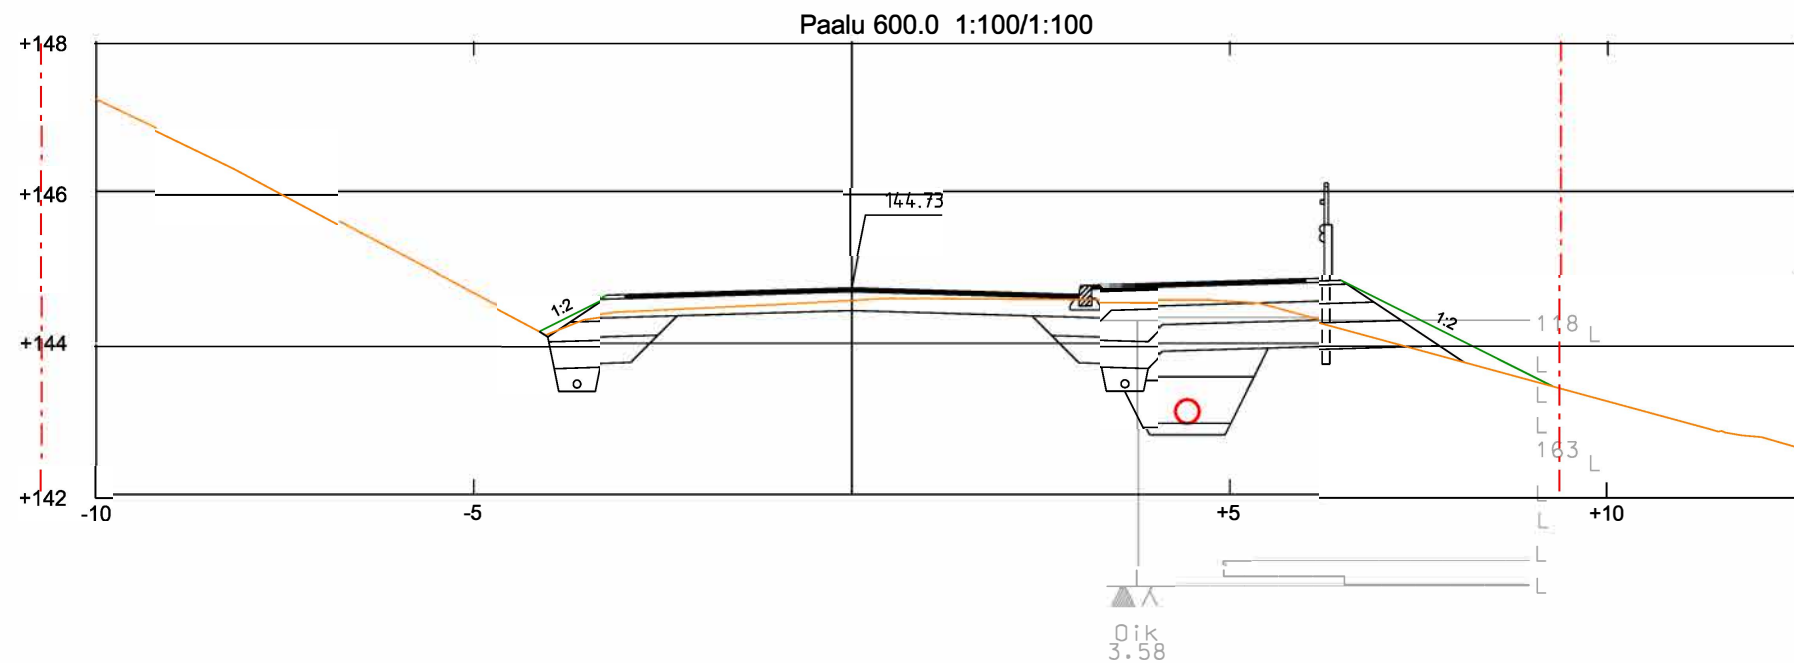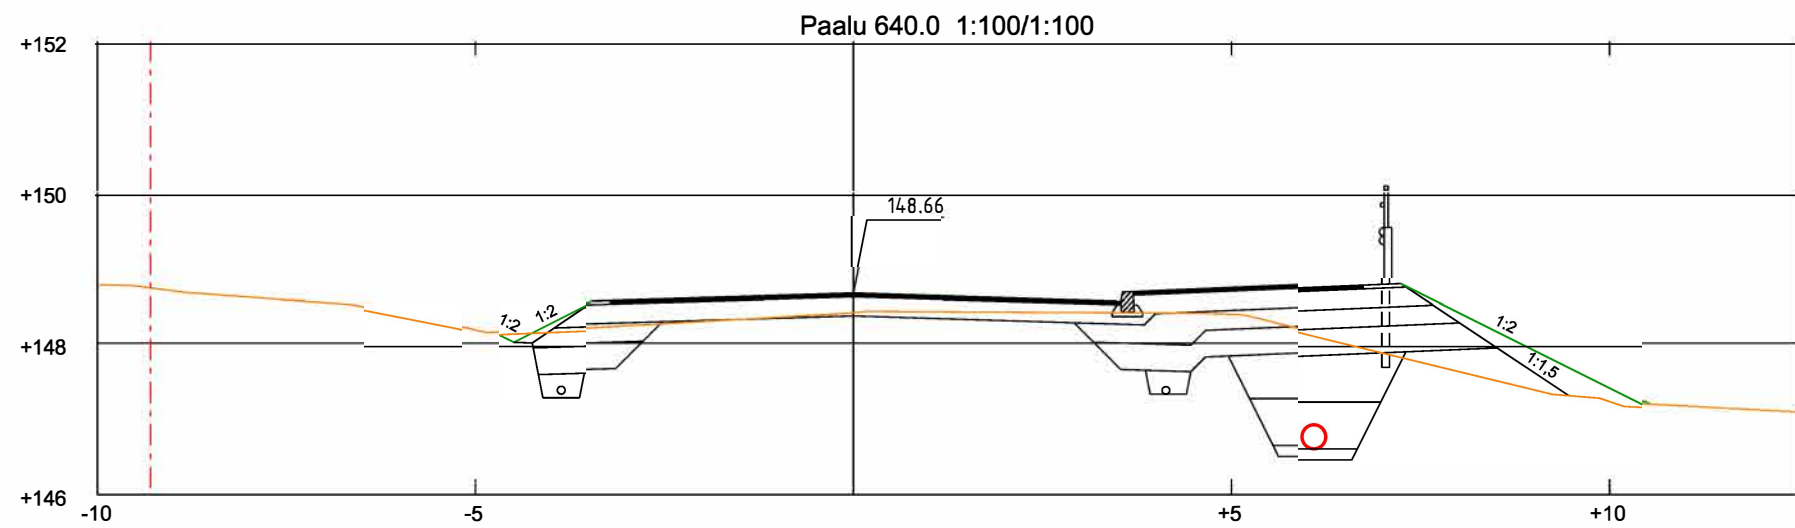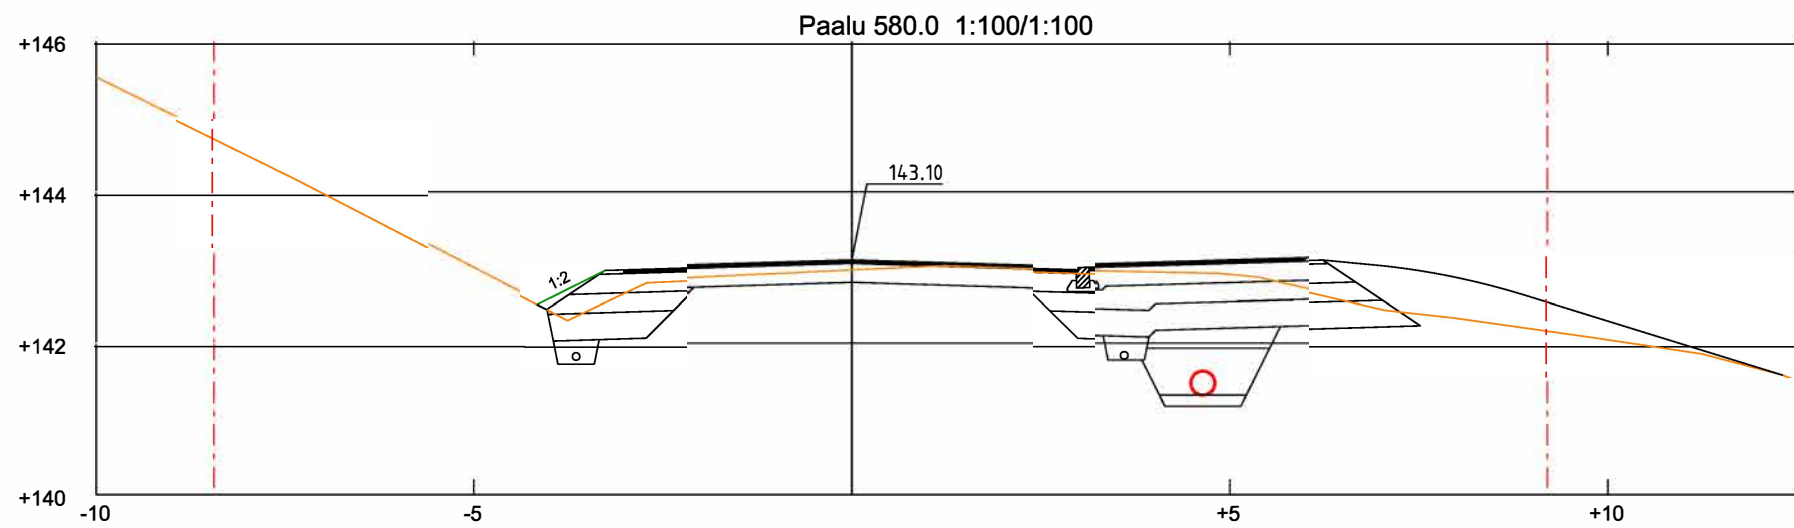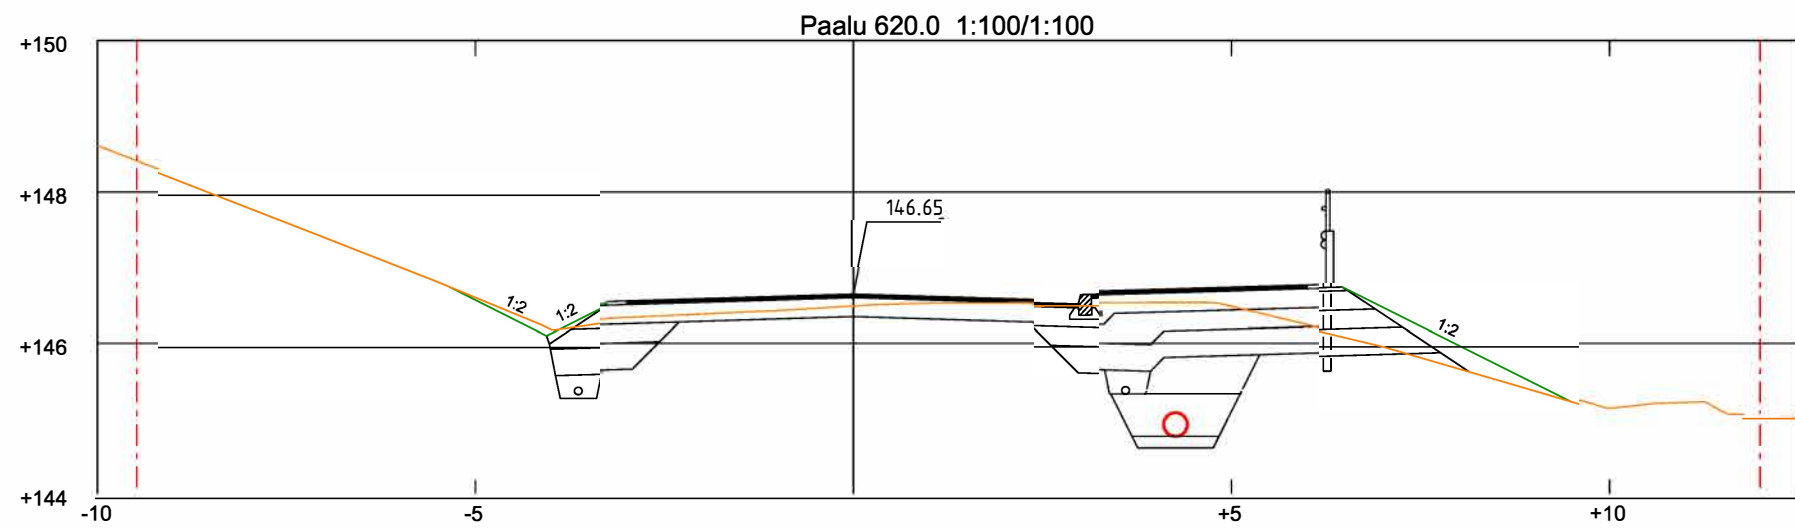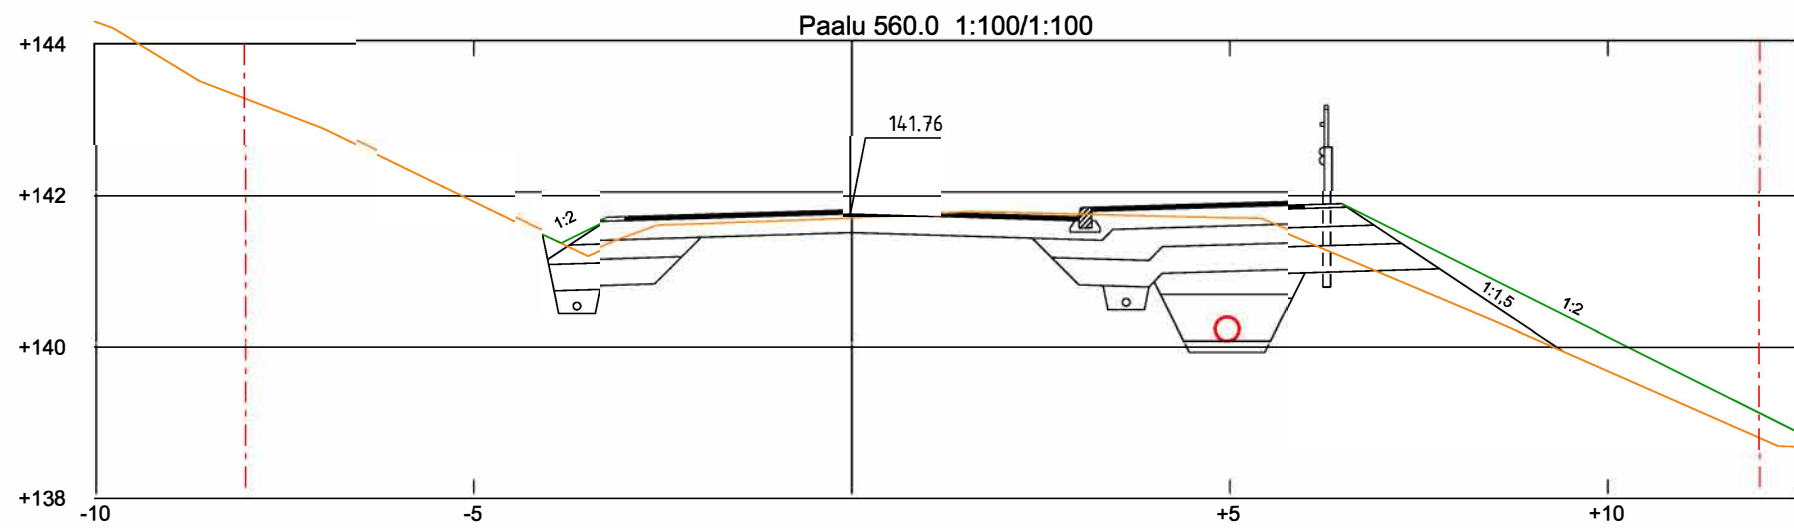

EHDOTUS- TEKLA	28.04.2021 §75
NÄHTÄVILLÄ	10.-24.05.2021
VAHVISTUS	
KADUNPITOPÄÄTÖS TEKLA	

Suunnitelman koordinaatti- ja korkeusjärjestelmä: ETRS-GK25 / N2000

K.osa / Kylä	Kortteli / Tila	Tontti / Reknro	Viranomaisten merkintöjä	
Rakennustoimenpide			Piirustuslaji	Juokseva nro
Rakennuskohteen nimi ja osoite			Piirustuksen sisältö	Mittakaava
Jämsän kaupunki Himoshuipuntien plv 0-654.9 saneeraus			Paalukohtaiset poikkileikkaukset - Himoshuipuntie plv 560-640	1:100
ym-suunnittelu oy Teerikorventie 74 35820 Mänttä			Suunn.ala TKA	Työnro 2124418
			Piirustusnro PP4	Tiedosto
Suunn. Juha Uotila Päiväys 27.3.2021			Muutos	