




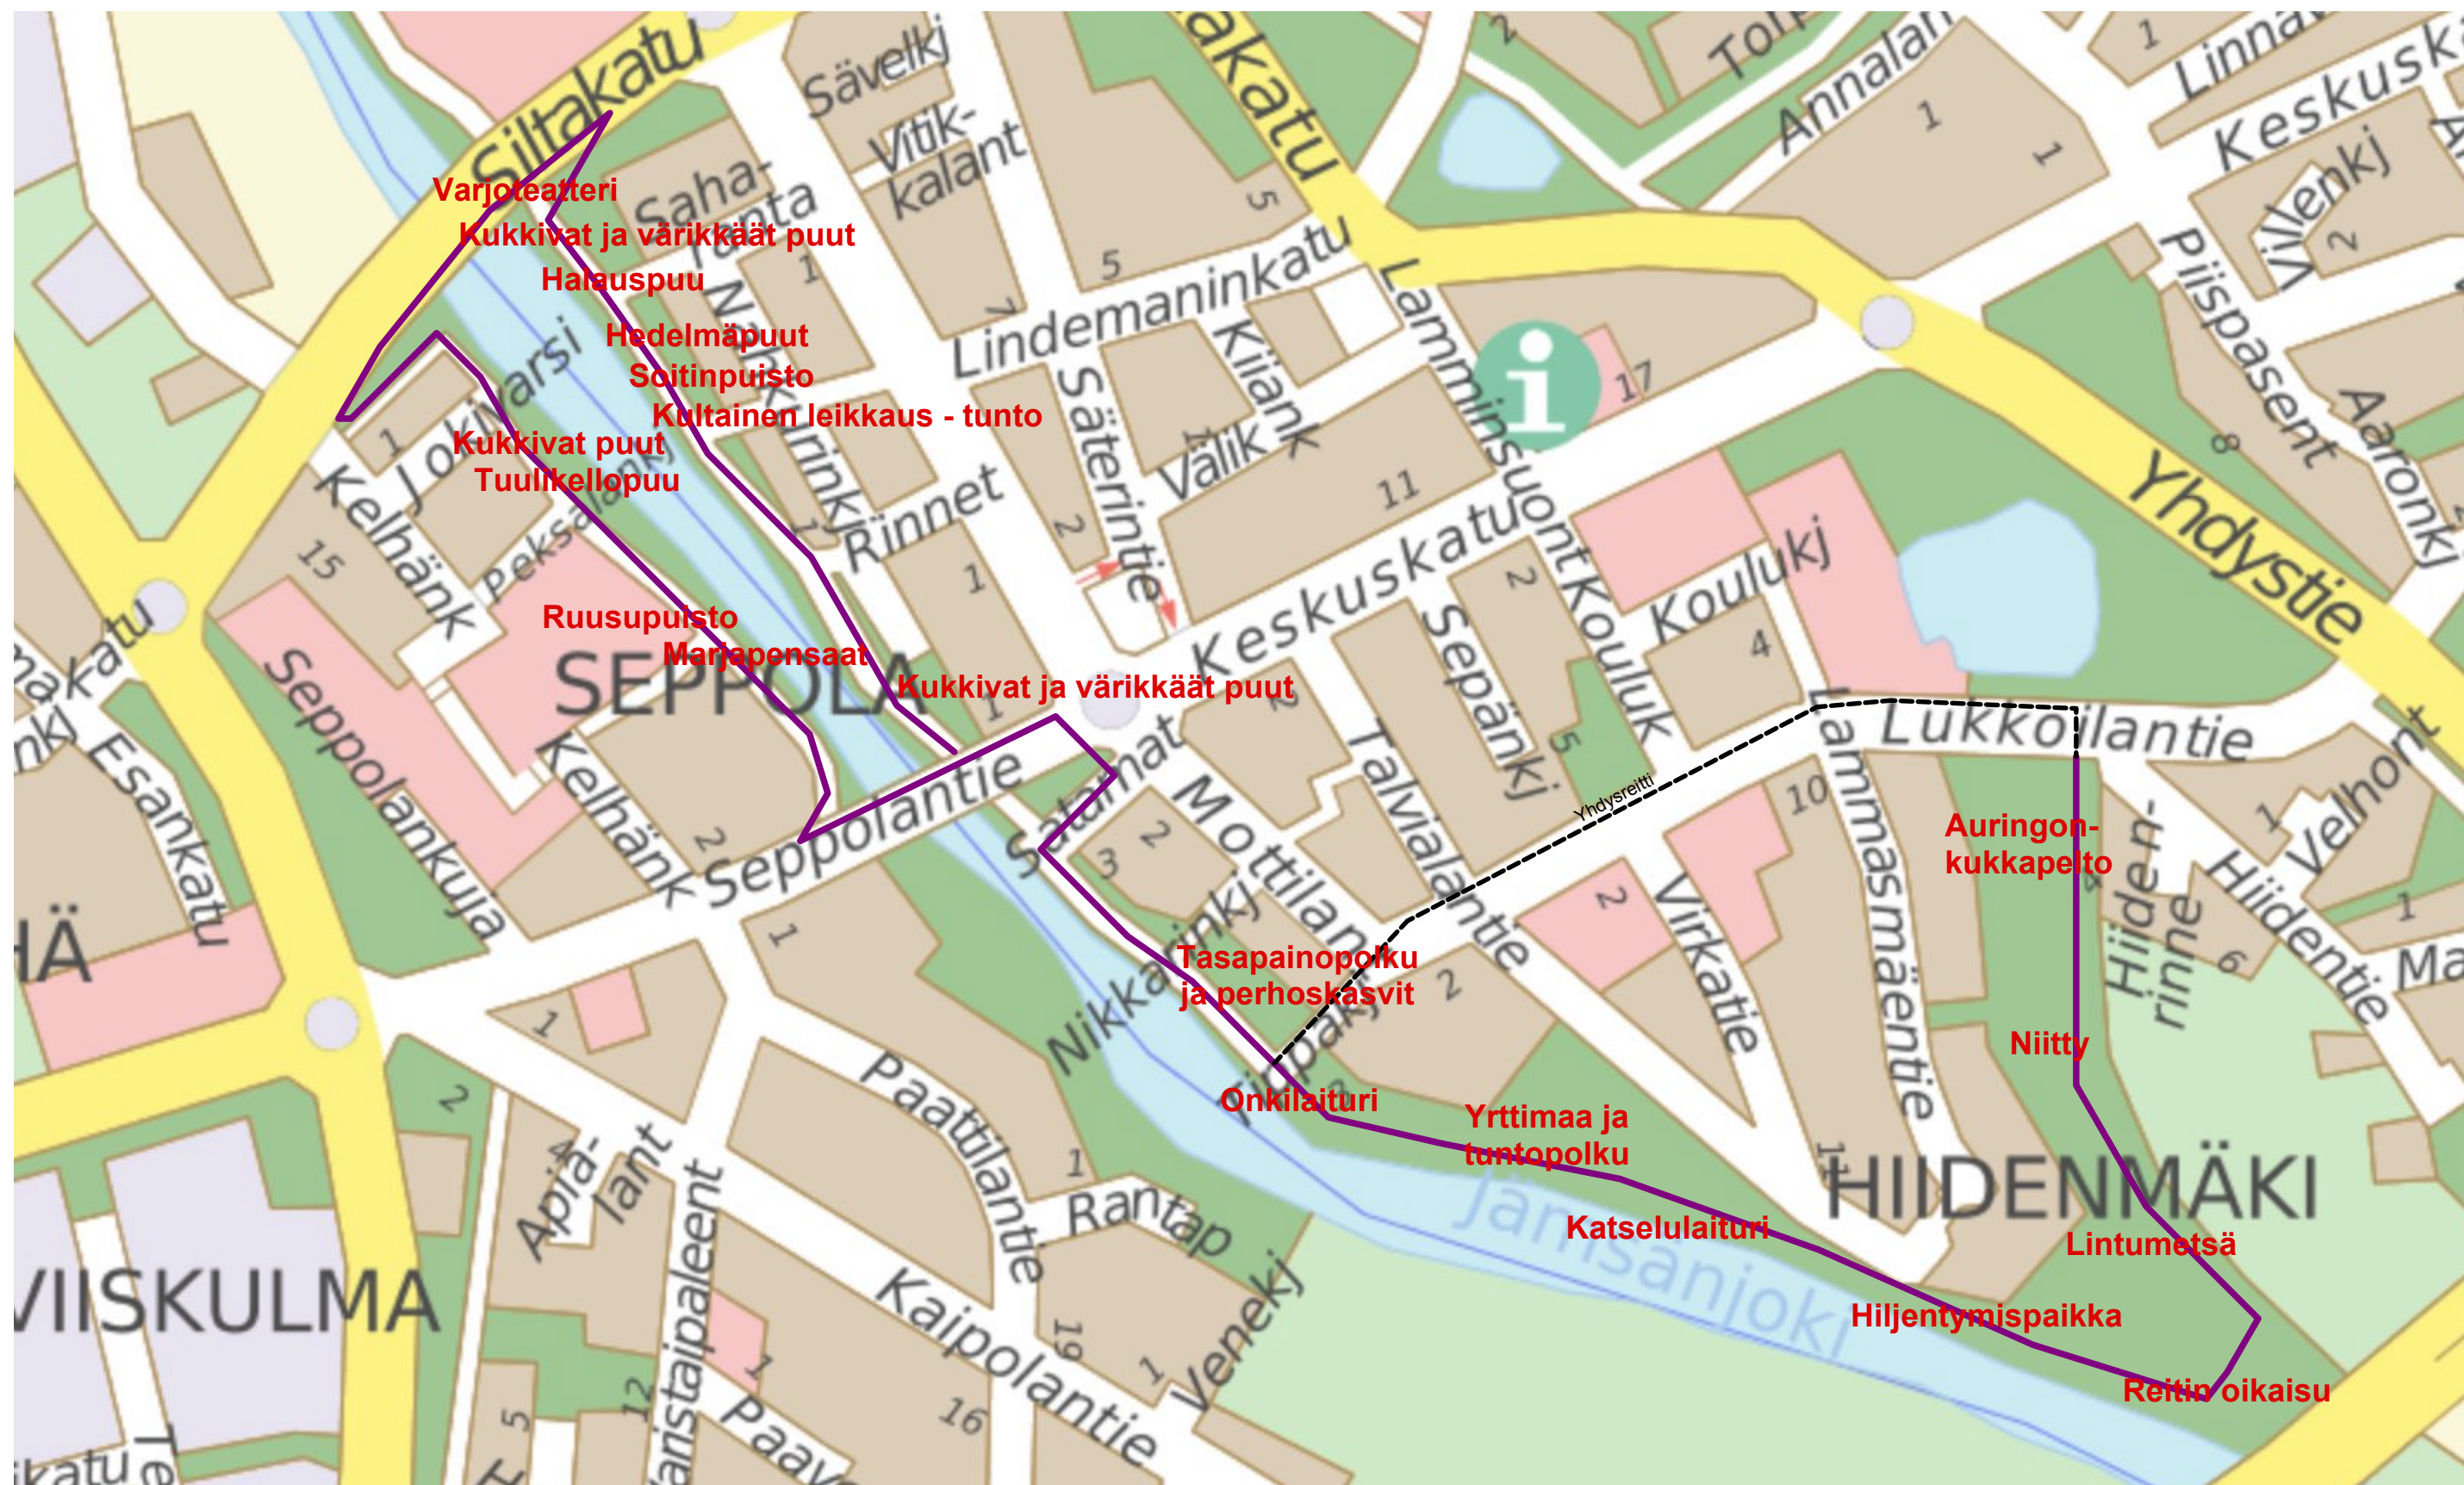

EHDOTUS- TEKLA	25.02.2021 §20
NÄHTÄVILLÄ	11.03.-25.03.2021
VAHVISTUS	
KADUNPITOPÄÄTÖS TEKLA	

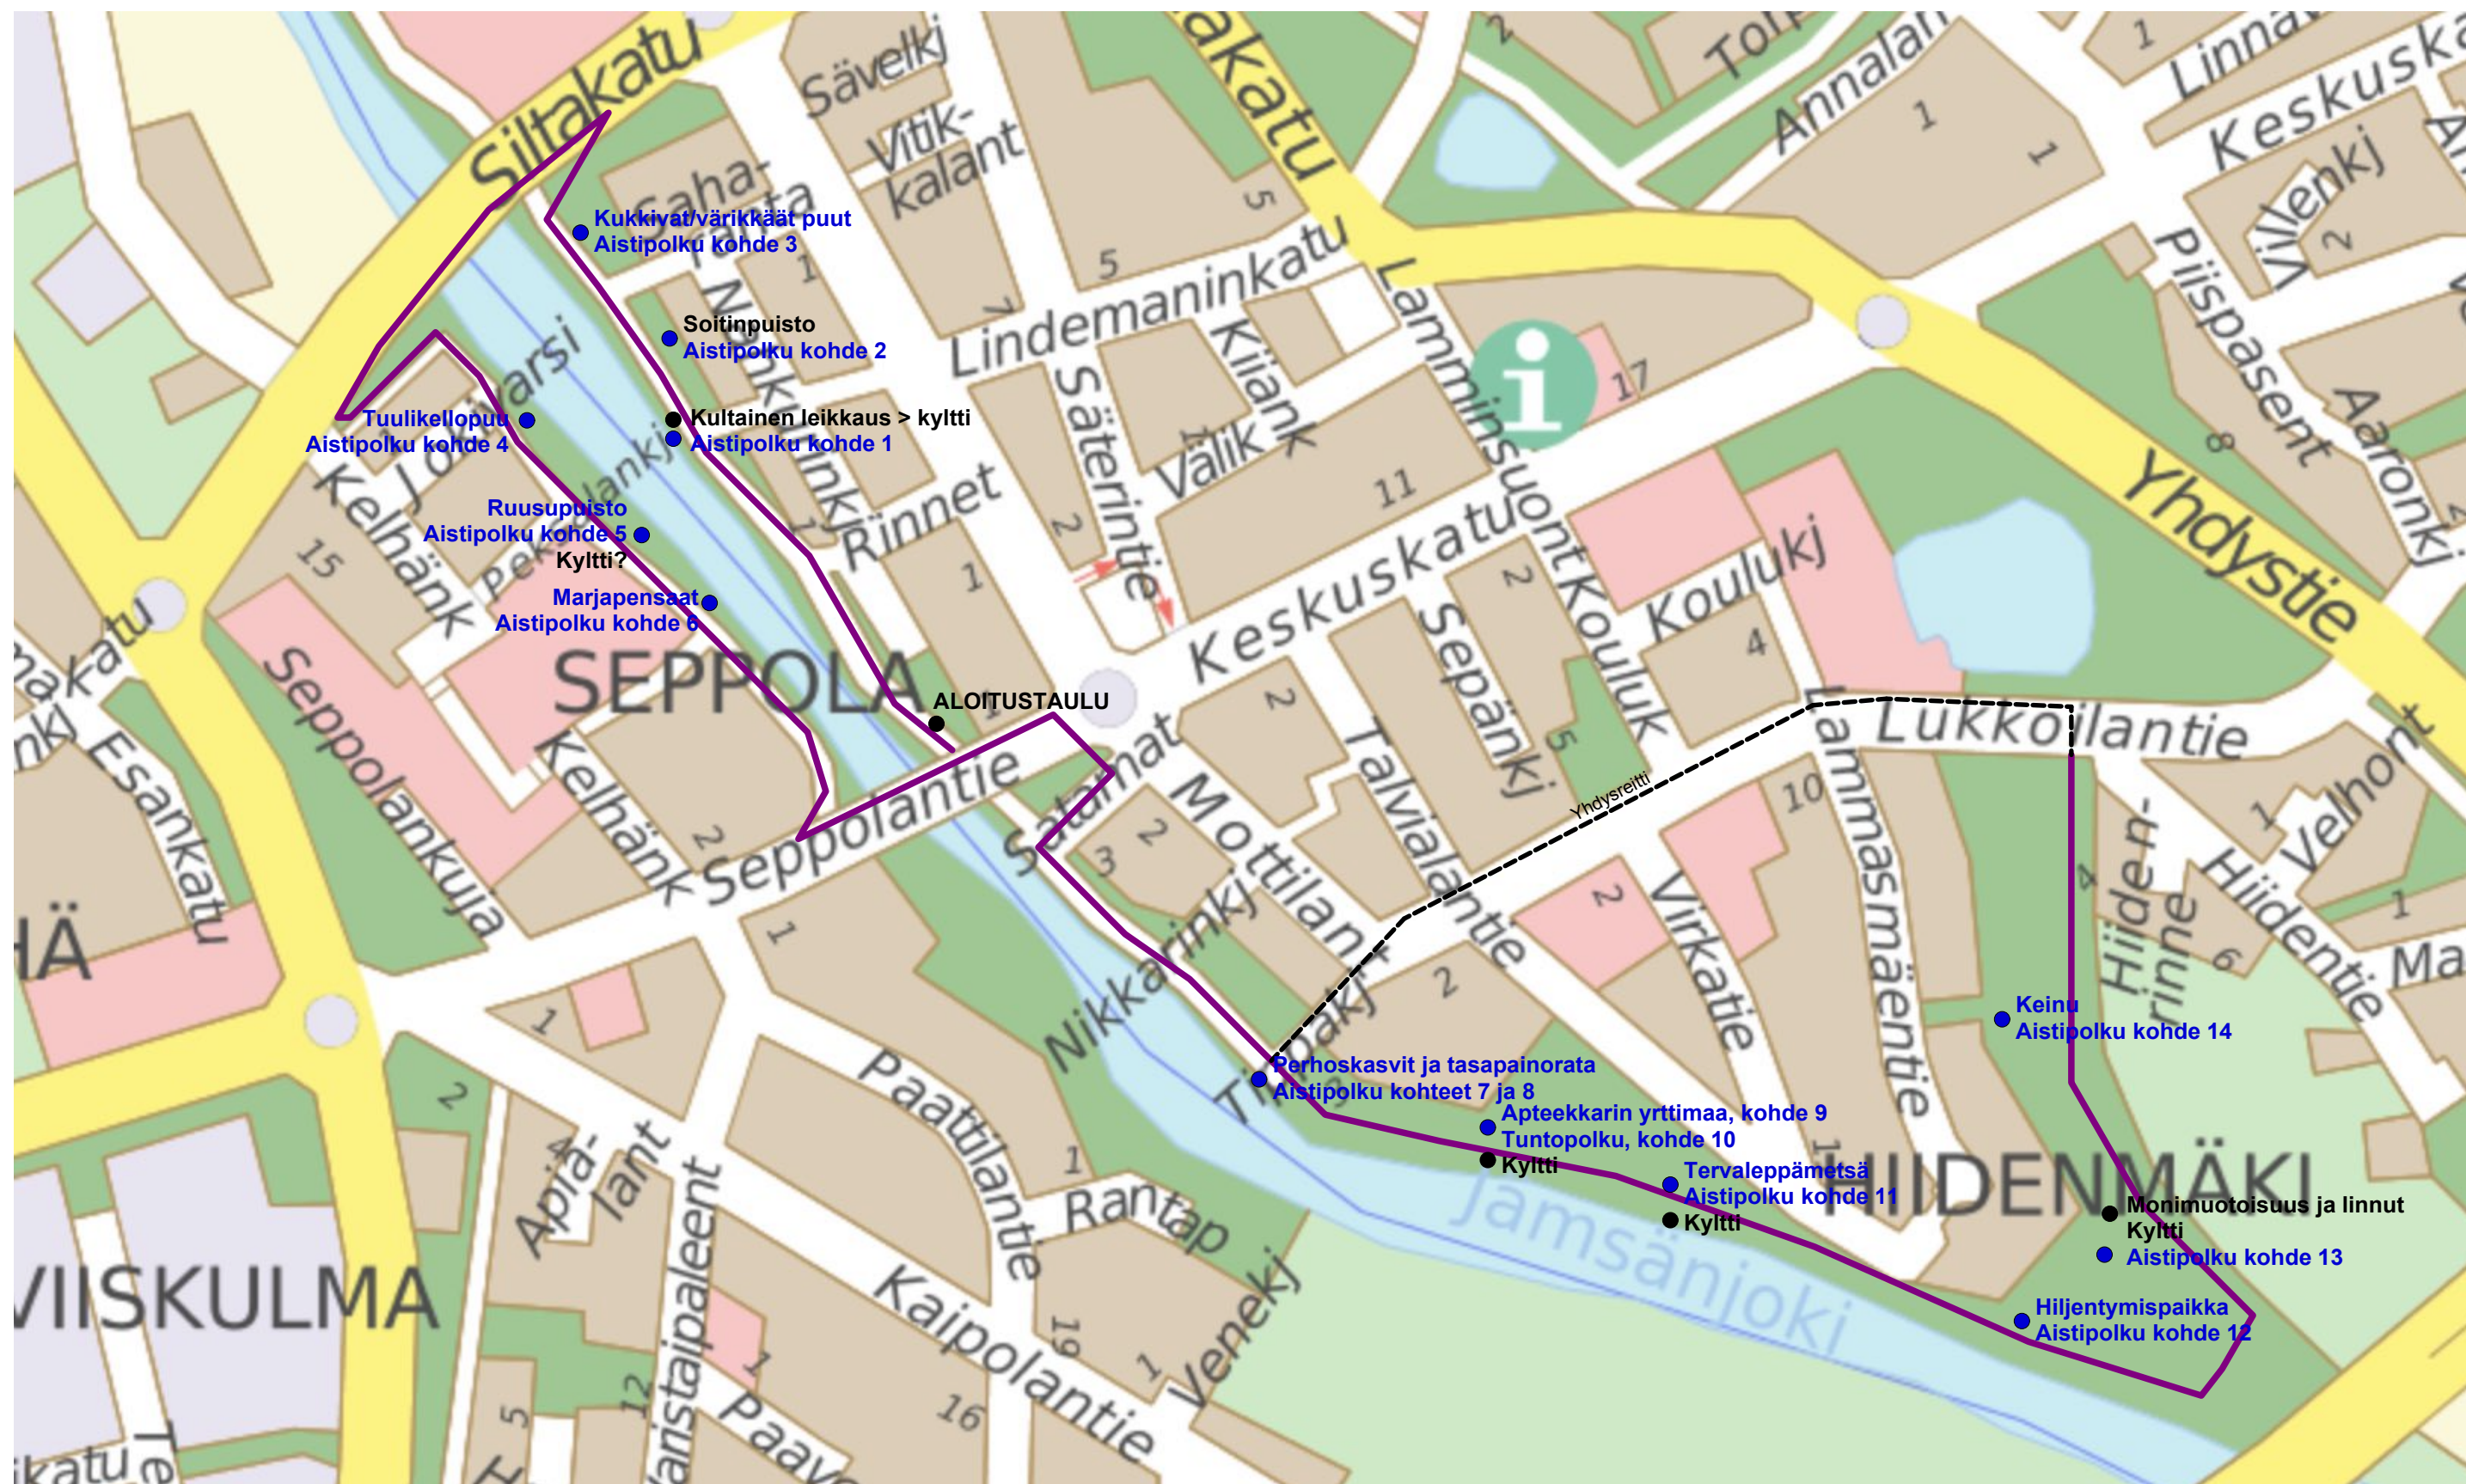

EHDOTUS- TEKLA	25.02.2021 §20
NÄHTÄVILLÄ	11.03.-25.03.2021
VAHVISTUS	
KADUNPITOPÄÄTÖS TEKLA	

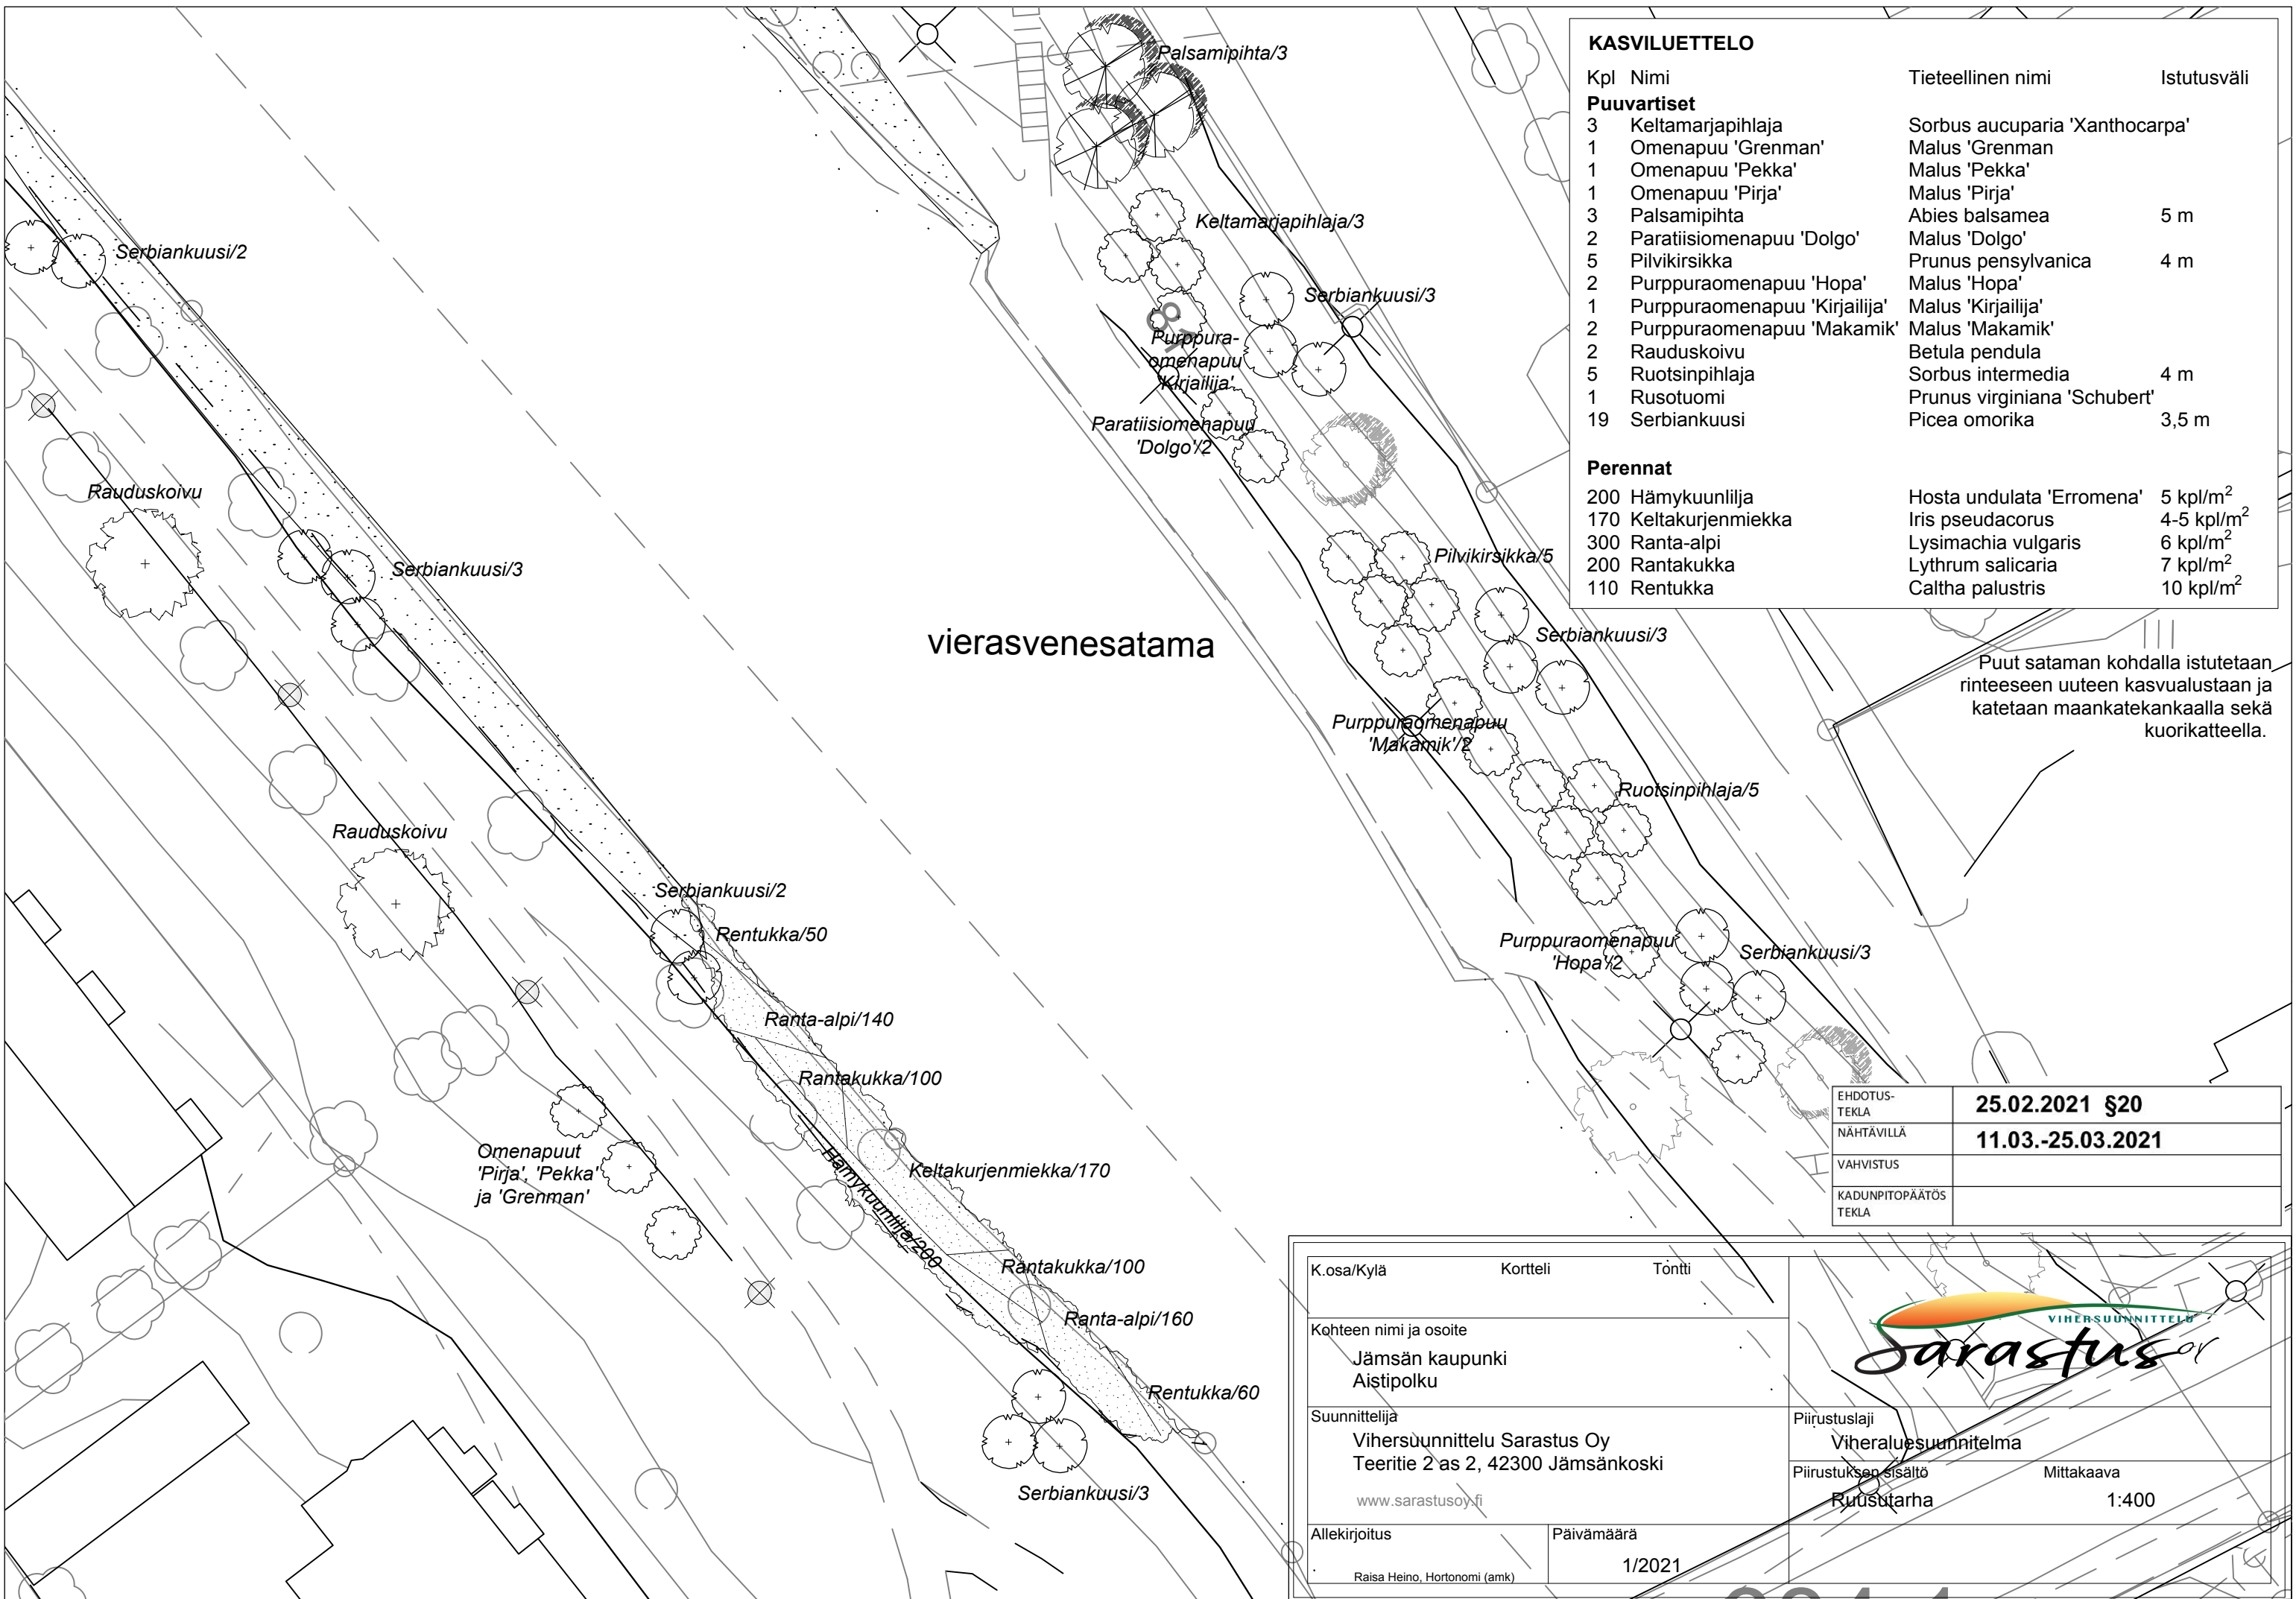


KASVILUETTELO

Kpl	Nimi	Tieteellinen nimi	Istutusväli
Puuvartiset			
3	Keltamarjapihlaja	Sorbus aucuparia 'Xanthocarpa'	
1	Omenapuu 'Grenman'	Malus 'Grenman'	
1	Omenapuu 'Pekka'	Malus 'Pekka'	
1	Omenapuu 'Pirja'	Malus 'Pirja'	
3	Palsamipihta	Abies balsamea	5 m
2	Paratiisiomenapuu 'Dolgo'	Malus 'Dolgo'	
5	Pilvikirsikka	Prunus pensylvanica	4 m
2	Purppuraomenapuu 'Hopa'	Malus 'Hopa'	
1	Purppuraomenapuu 'Kirjailija'	Malus 'Kirjailija'	
2	Purppuraomenapuu 'Makamik'	Malus 'Makamik'	
2	Rautuskoivu	Betula pendula	
5	Ruotsinpihlaja	Sorbus intermedia	4 m
1	Rusotuomi	Prunus virginiana 'Schubert'	
19	Serbiankuusi	Picea omorika	3,5 m
Perennat			
200	Hämynkuunililja	Hosta undulata 'Erromena'	5 kpl/m ²
170	Keltakurjenmiekka	Iris pseudacorus	4-5 kpl/m ²
300	Ranta-alpi	Lysimachia vulgaris	6 kpl/m ²
200	Rantakukka	Lythrum salicaria	7 kpl/m ²
110	Rentukka	Caltha palustris	10 kpl/m ²

EHDOTUS- TEKLA	25.02.2021 §20
NÄHTÄVILLÄ	11.03.-25.03.2021
VAHVISTUS	
KADUNPITOPÄÄTÖS TEKLA	

K.osa/Kylä	Kortteli	Tontti
Kohteen nimi ja osoite Jämsän kaupunki Aistipolku		
Suunnittelija Vihersuunnittelu Sarastus Oy Teeritie 2 as 2, 42300 Jämsänkoski www.sarastusoy.fi		
Allekirjoitus Raisa Heino, Hortonomi (amk)		Päivämäärä 1/2021
		
Piirustuslaji Viheraluesuunnitelma		
Piirustuksen sisältö Rusutarha		Mittakaava 1:400

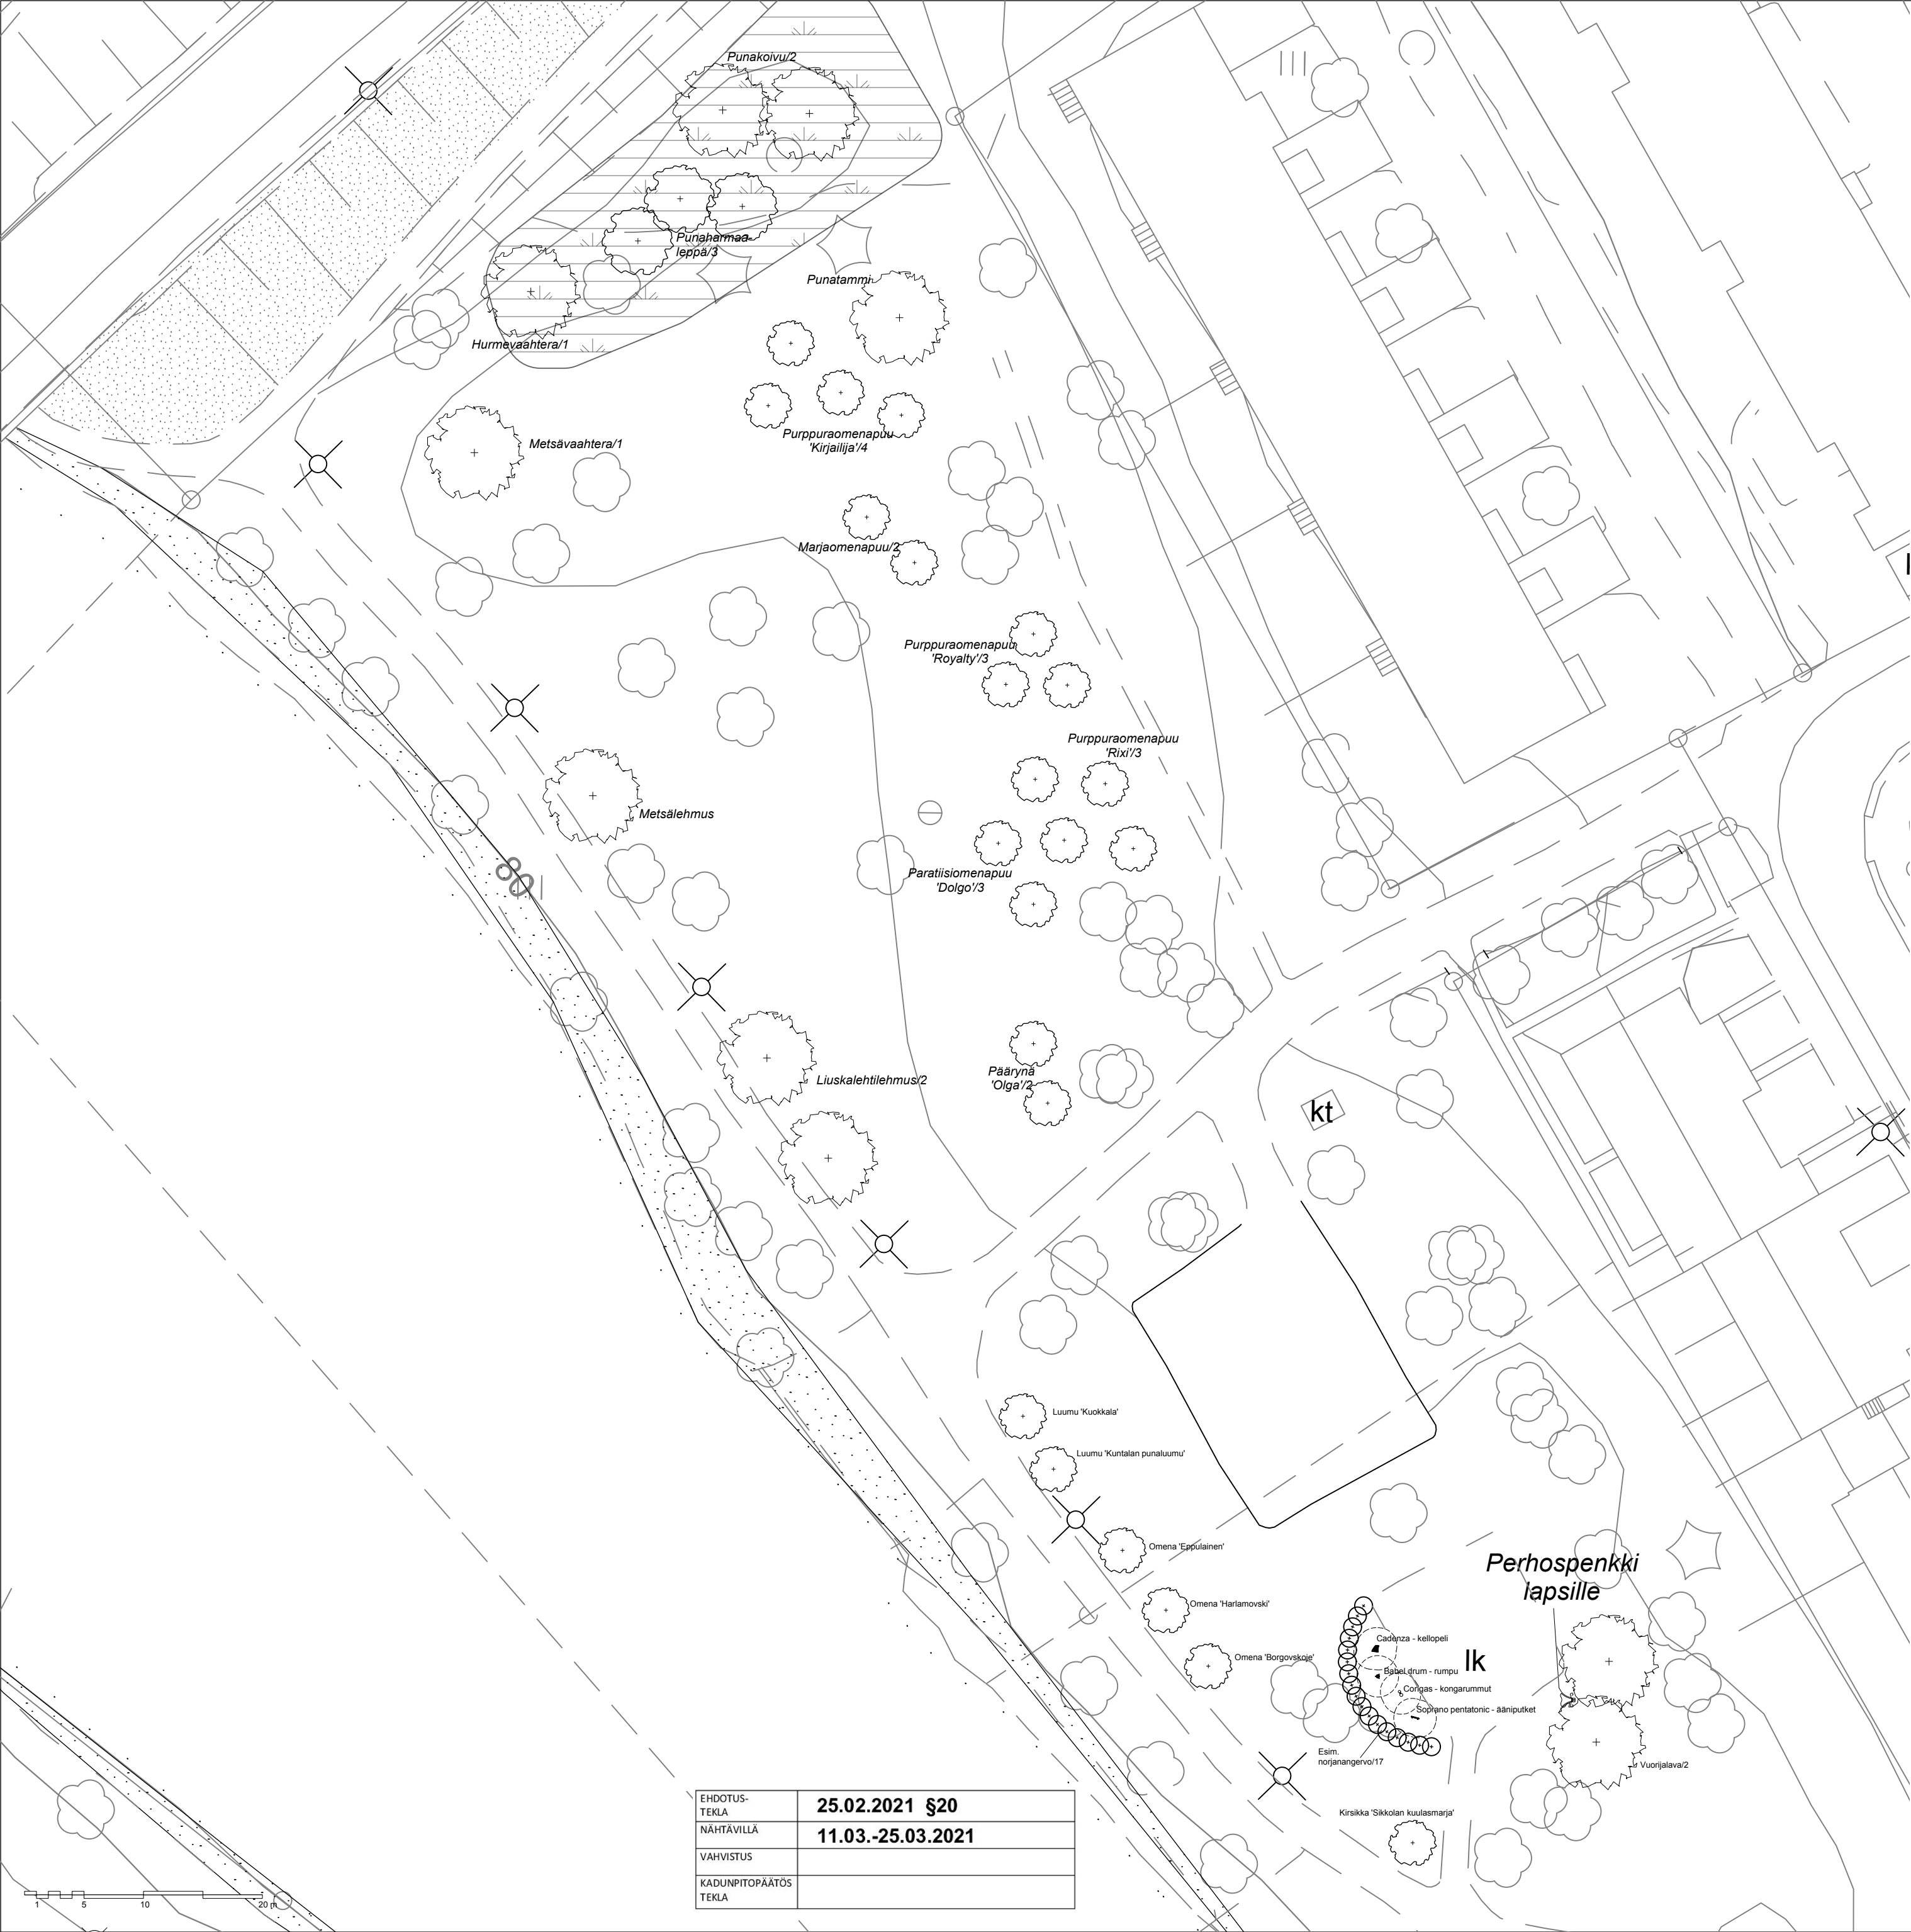

EHDOTUS- TEKLA	25.02.2021 §20
NÄHTÄVILLÄ	11.03.-25.03.2021
VAHVISTUS	
KADUNPITOPÄÄTÖS TEKLA	

Tässä puiston osassa nautitaan väreistä, mauista ja äänistä. Soitinpuiston soittimet on tarkoitettu jokaisen kokeiltavaksi ja puistosta löytyvä hedelmäpuiden sato jokaisen maisteltavaksi. Kenties jonain päivänä, kun puut ovat hiukan kasvaneet, puistossa järjestetään myös Jämsän oma kukkaisfestivaali tai kevään puistopiknik, kun kaikki koriste- ja omenapuut ovat kukassa. Mikään ei estä järjestämästä myös syksyn sadonkorjuufestivaalia alueelle, jossa on nähtävää ja maisteltavaa omasta takaa.

KASVILUETTELO


Kpl	Nimi	Tieteellinen nimi
1	Hurmevaahtera	Acer platanoides 'Faassen's Black'
1	Kirsikka 'Sikkolan kuulasmarja'	Prunus cerasus 'Sikkolan kuulasmarja'
2	Liuskalehtilehmus	Tilia platyphyllos 'Laciniata'
1	Luumu 'Kuntalan punaluumu'	Prunus domestica 'Kuntalan punaluumu'
1	Luumu 'Kuokkala'	Prunus domestica 'Kuokkala'
2	Marjaomenapuu	Malus baccata
1	Metsälehmus	Tilia cordata
1	Metsävaahtera	Acer platanoides
17	Norjanangervo	Spiraea 'Grefsheim'
1	Omena 'Borgovskoje'	Malus 'Borgovskoje'
1	Omena 'Eppulainen'	Malus 'Eppulainen'
1	Omena 'Harlamovski'	Malus 'Harlamovski'
3	Paratiisiomenapuu 'Dolgo'	Malus 'Dolgo'
3	Punahammaaleppä	Alnus incana f. rubra
2	Punakoivu	Betula pubescens f. rubra
1	Punatammi	Quercus rubra
4	Purppuraomenapuu 'Kirjailija'	Malus 'Kirjailija'
3	Purppuraomenapuu 'Rixi'	Malus 'Rixi'
3	Purppuraomenapuu 'Royalty'	Malus 'Royalty'
2	Päärynä 'Olga'	Pyrus communis 'Olga'
2	Vuorijalava	Ulmus glabra



Soitinpuiston läheisyyteen tehdään tämän tyyppinen metallipenkki, mikä tuo alueelle lisää taidetta ja omantyyppistä imagoa. Penkki yhdistää aluetta myös muuhun aistipolun ideaan toisaalla olevan perhoskasvi-alueen myötä.



K.osa/Kylä		Kortteli	Tontti	 VIHERSUUNNITTELU	
Kohteen nimi ja osoite Jämsän kaupunki Aistipolku					
Suunnittelija Viherasuunnittelu Sarastus Oy Teeritie 2 as 2, 42300 Jämsänkoski www.sarastusoy.fi				Piirustuslaji Viheraluesuunnitelma	
				Piirustuksen sisältö	Mittakaava
				Soitinpuisto	1:400
Allekirjoitus		Päivämäärä			
Raisa Heino, Hortonomi (amk)		1/2021			

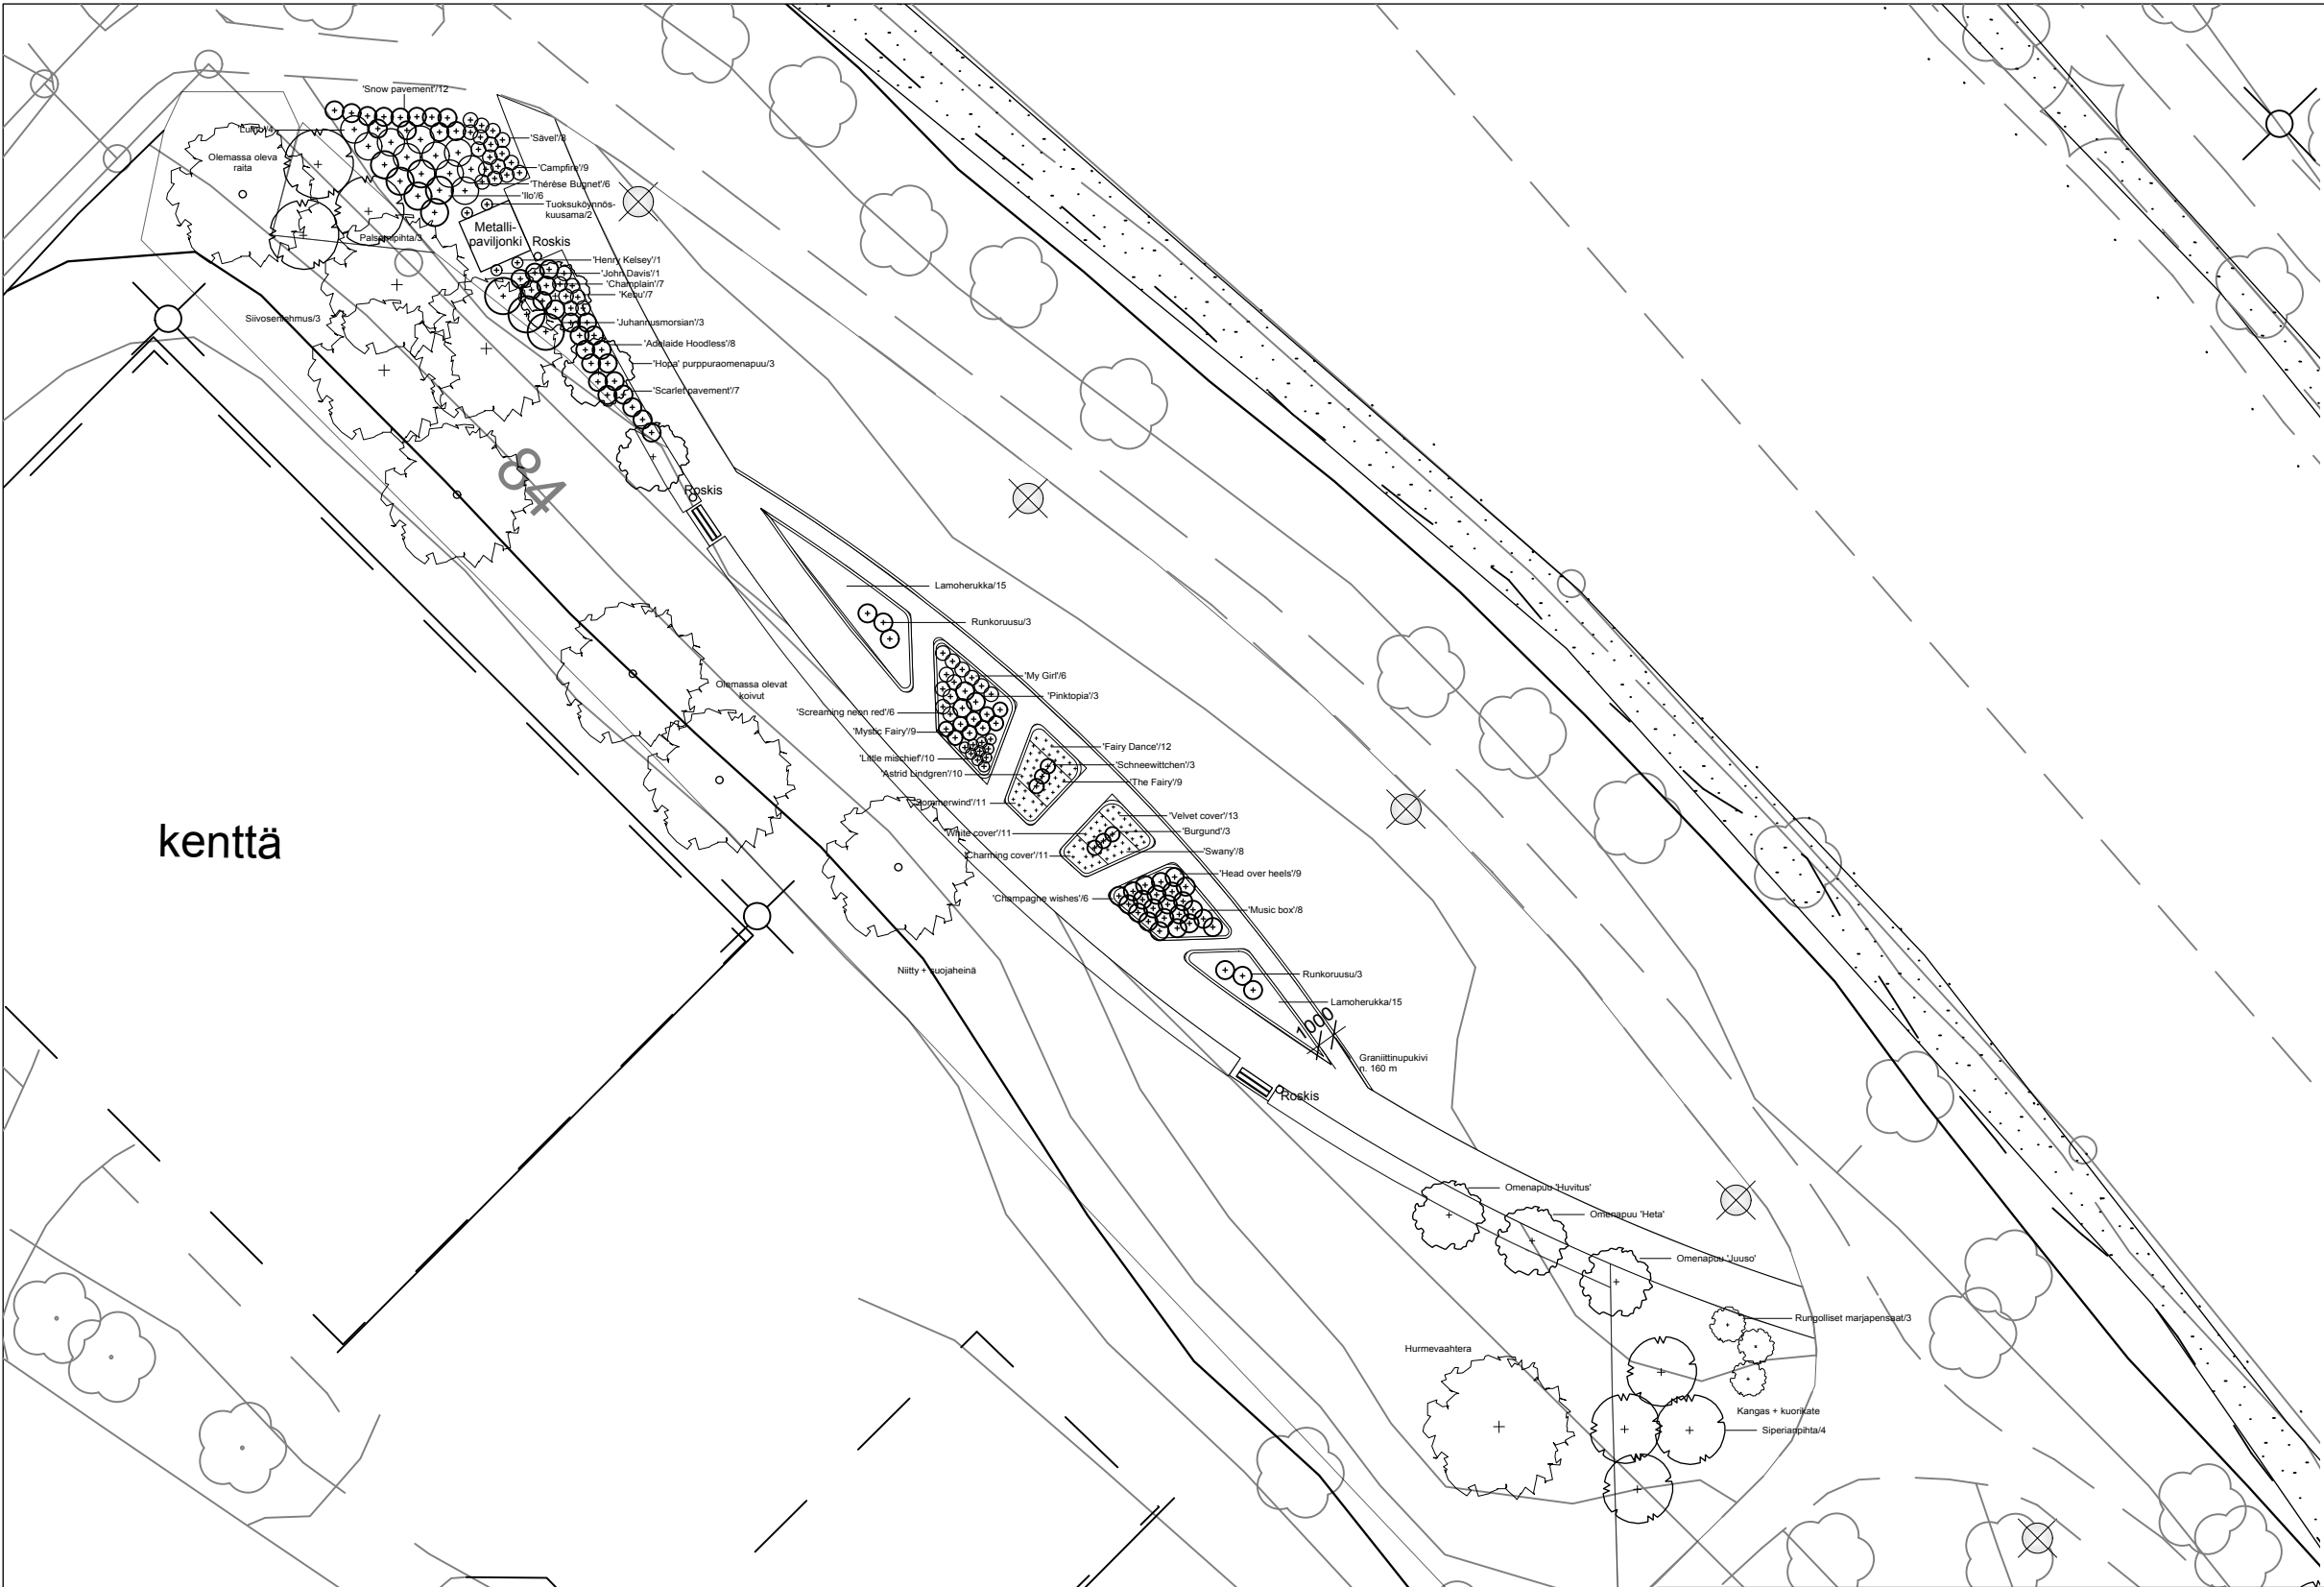

kenttä

KASVILUETTELO

Kpl	Lajike	Istutusetaisyys
8	Adelaide Hoodless	85 cm
10	Astrid Lindgren	45 cm
3	Burgund	60 cm
9	Campfire	70 cm
6	Champagne wishes	70 cm
7	Champlain	80 cm
11	Charming cover	45 cm
12	Fairy Dance	45 cm
9	Head over heels	70 cm
1	Henry Kelsey	120 cm
6	Ilo	120 cm
1	John Davis	70 cm
3	Juhannusmorsian	150 cm
7	Kebu	70 cm
10	Little mischief	50 cm
4	Lumo	120 cm
8	Music box	70 cm
6	My Girl	70 cm
9	Mystic Fairy	70 cm
3	Pinktopia	80 cm
7	Scarlet pavement	85 cm
3	Schneewittchen	60 cm
6	Screaming neon red	70 cm
12	Snow pavement	80 cm
11	Sommerwind	45 cm
8	Swany	45 cm
8	Sävel	70 cm
9	The Fairy	45 cm
6	Thérèse Bugnet	120 cm
13	Velvet cover	45 cm
11	White cover	45 cm

Muut kasvit

2	Hurmevaahtera	100 cm
30	Lamoherukka	
1	Omenapuu 'Heta'	
1	Omenapuu 'Huivitus'	
1	Omenapuu 'Juuso'	
3	Palsamipihta	
3	Purppuraomenapuu 'Hopa'	
3	Rungollinen marjapensas	
3	Siivosenlehmus	
4	Siperianpihta	
2	Tuoksuköynnöskuusama	

900 m ²	Nurmikko
1200 m ²	Niitty

Kaikilla istutettavilla alueilla poistetaan pintamaa ja vaihdetaan tai parannetaan kasvualusta kasveille sopivaksi. Pinta katetaan katekankaalla ja kuorikatteella kaikilla muilla paitsi ryhmäruusuilla, joilla kangas kannattaa hoidon vuoksi jättää pois. Ruusuilla voi halutessaan käyttää myös kaakaokuorikatetta. Rinteestä poistetaan pintamaa ja rikkaruohot, minkä jälkeen lisätään hiekkapitoista kasvualustaa n. 150 mm paksuudelta. Pinta tehdään kuten tehtäisi nurmikkoa, mutta kylvettävä siemen on n. 30 % yksivuotista kukkaniittyseosta, 15 % monivuotista kukkaniittyseosta ja 55 % suojaheinäseosta.


MUUT MATERIAALIT

350 m ²	Uutta sora- ja kiviainesta aluetta
160 m	Graniittinupukivi, upotettuna ympäröivään tasoon
2 kpl	Metalco Libre -penkkejä, väri tummanharmaa
3 kpl	City-roskakori 60 l, tummanharmaa

Uudet murskekäytävät eivät ole talvikunnossapidettävää aluetta. Pohjaus vain kantavaan kerrokseen. Pintaan 50 mm sora- ja kiviainesta 0-12 tai 0-16.

Alueen nykyisten taideteosten kohtalosta sovitaan kulttuuritoimen ja taiteilijan kanssa. Mahdollista on, että teos siirretään esim. tämän uusittavan alueen kaakkoislaitaan niittyalueelle.

EHDOTUS- TEKLA	25.02.2021 §20
NÄHTÄVILLÄ	11.03.-25.03.2021
VAHVISTUS	
KADUNPITOPÄÄTÖS TEKLA	

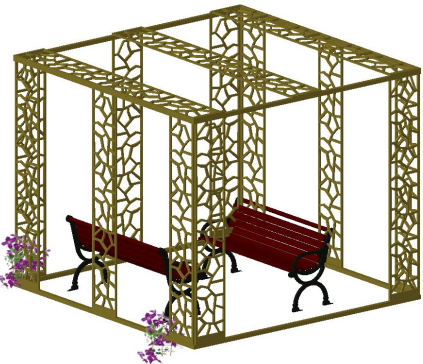

Paviljongin/pergolan rakenteissa voisi hyödyntää jo Keskuskadulta tutuksi tullutta ilmettä.

K.osa/Kylä		Kortteli	Tontti	
Kohteen nimi ja osoite Jämsän kaupunki Aistipolku				
Suunnittelija Vihersuunnittelu Sarastus Oy Teeritie 2 as 2, 42300 Jämsänkoski www.sarastusoy.fi				Piirustuslaji Vihervaluesuunnitelma Piirustuksen sisältö Ruusutarha
Allekirjoitus		Päivämäärä		Mittakaava 1:400
Raisa Heino, Hortonomi (amk)		1/2021		



KASVILUETTELO

Kpl	Lajike	Istutusetäisyys
Ruusut		
8	Adelaide Hoodless	85 cm
10	Astrid Lindgren	45 cm
3	Burgund	60 cm
9	Campfire	70 cm
6	Champagne wishes	70 cm
7	Champlain	80 cm
11	Charming cover	45 cm
12	Fairy Dance	45 cm
9	Head over heels	70 cm
1	Henry Kelsey	
6	Ilo	120 cm
1	John Davis	
3	Juhannusmorsian	150 cm
7	Kebu	70 cm
10	Little mischief	50 cm
4	Lumo	120 cm
8	Music box	70 cm
6	My Girl	70 cm
9	Mystic Fairy	70 cm
3	Pinktopia	80 cm
7	Scarlet pavement	85 cm
3	Schneewittchen	60 cm
6	Screaming neon red	70 cm
12	Snow pavement	80 cm
11	Sommerwind	45 cm
8	Swany	45 cm
8	Sävel	70 cm
9	The Fairy	45 cm
6	Thérèse Bugnet	120 cm
13	Velvet cover	45 cm
11	White cover	45 cm

6	Runkoruusu	
Muut kasvit		
2	Hurmevaahtera	
30	Lamoherkka	100 cm
1	Omenapuu 'Heta'	
1	Omenapuu 'Huivitus'	
1	Omenapuu 'Juuso'	
3	Palsamipihta	
3	Purppuraomenapuu 'Hopa'	
3	Rungollinen marjapensas	
3	Siivosenlehmus	
4	Siperianpihta	
2	Tuoksuköynnöskuusama	

900 m² Nurmikko
1200 m² Niitty

Kaikilla istutettavilla alueilla poistetaan pintamaa ja vaihdetaan tai parannetaan kasvualusta kasveille sopivaksi. Pinta katetaan katekankaalla ja kuorikatteella kaikilla muilla paitsi ryhmäruusuilla, joilla kangas kannattaa hoidon vuoksi jättää pois. Ruusuilla voi halutessaan käyttää myös kaakaokuorikatetta.

Rinteestä poistetaan pintamaa ja rikkaruohot, minkä jälkeen lisätään hiekkapitoista kasvualustaa n. 150 mm paksuudelta. Pinta tehdään kuten tehtäisi nurmikkoa, mutta kylvettävä siemen on n. 30 % yksivuotista kukkaniittyseosta, 15 % monivuotista kukkaniittyseosta ja 55 % suojaheinäseosta.

MUUT MATERIAALIT

350 m² Uutta sora- ja kivi- tai betonipintaa
160 m Graniittinupukivi, upotettuna ympäröivään tasoon

2 kpl Metalco Libre -penkkejä, väri tummanharmaa
3 kpl City-roskakori 60 l, tummanharmaa

Uudet murskekäytävät eivät ole talvikunnossapidettävää aluetta. Pohjaus vain kantavaan kerrokseen. Pintaan 50 mm sora- ja kivi- tai betonipintaa.

Alueen nykyisten taideteosten kohtalosta sovitaan kulttuuritoimen ja taiteilijan kanssa. Mahdollista on, että teos siirretään esim. tämän uusittavan alueen kaakkoislaitaan niittyalueelle.


EHDOTUS-TEKLA	25.02.2021 §20
NÄHTÄVILLÄ	11.03.-25.03.2021
VAHVISTUS	
KADUNPITOPÄÄTÖS TEKLA	

Paviljongin/pergolan rakenteissa voisi hyödyntää jo Keskuskadulta tutuksi tullutta ilmettä.

K.osa/Kylä	Kortteli	Tontti
Kohteen nimi ja osoite Jämsän kaupunki Aistipolku		
Suunnittelija Vihersuunnittelu Sarastus Oy Teeritie 2 as 2, 42300 Jämsänkoski www.sarastusoy.fi		
Allekirjoitus Raisa Heino, Hortonomi (amk)		Päivämäärä 1/2021

Piirustuslaji Vihervaluesuunnitelma	
Piirustuksen sisältö Ruusutarha	Mittakaava 1:400

Perhos- ja tuoksukasveja, tasapainopolku ja katselu-/onkilaituri

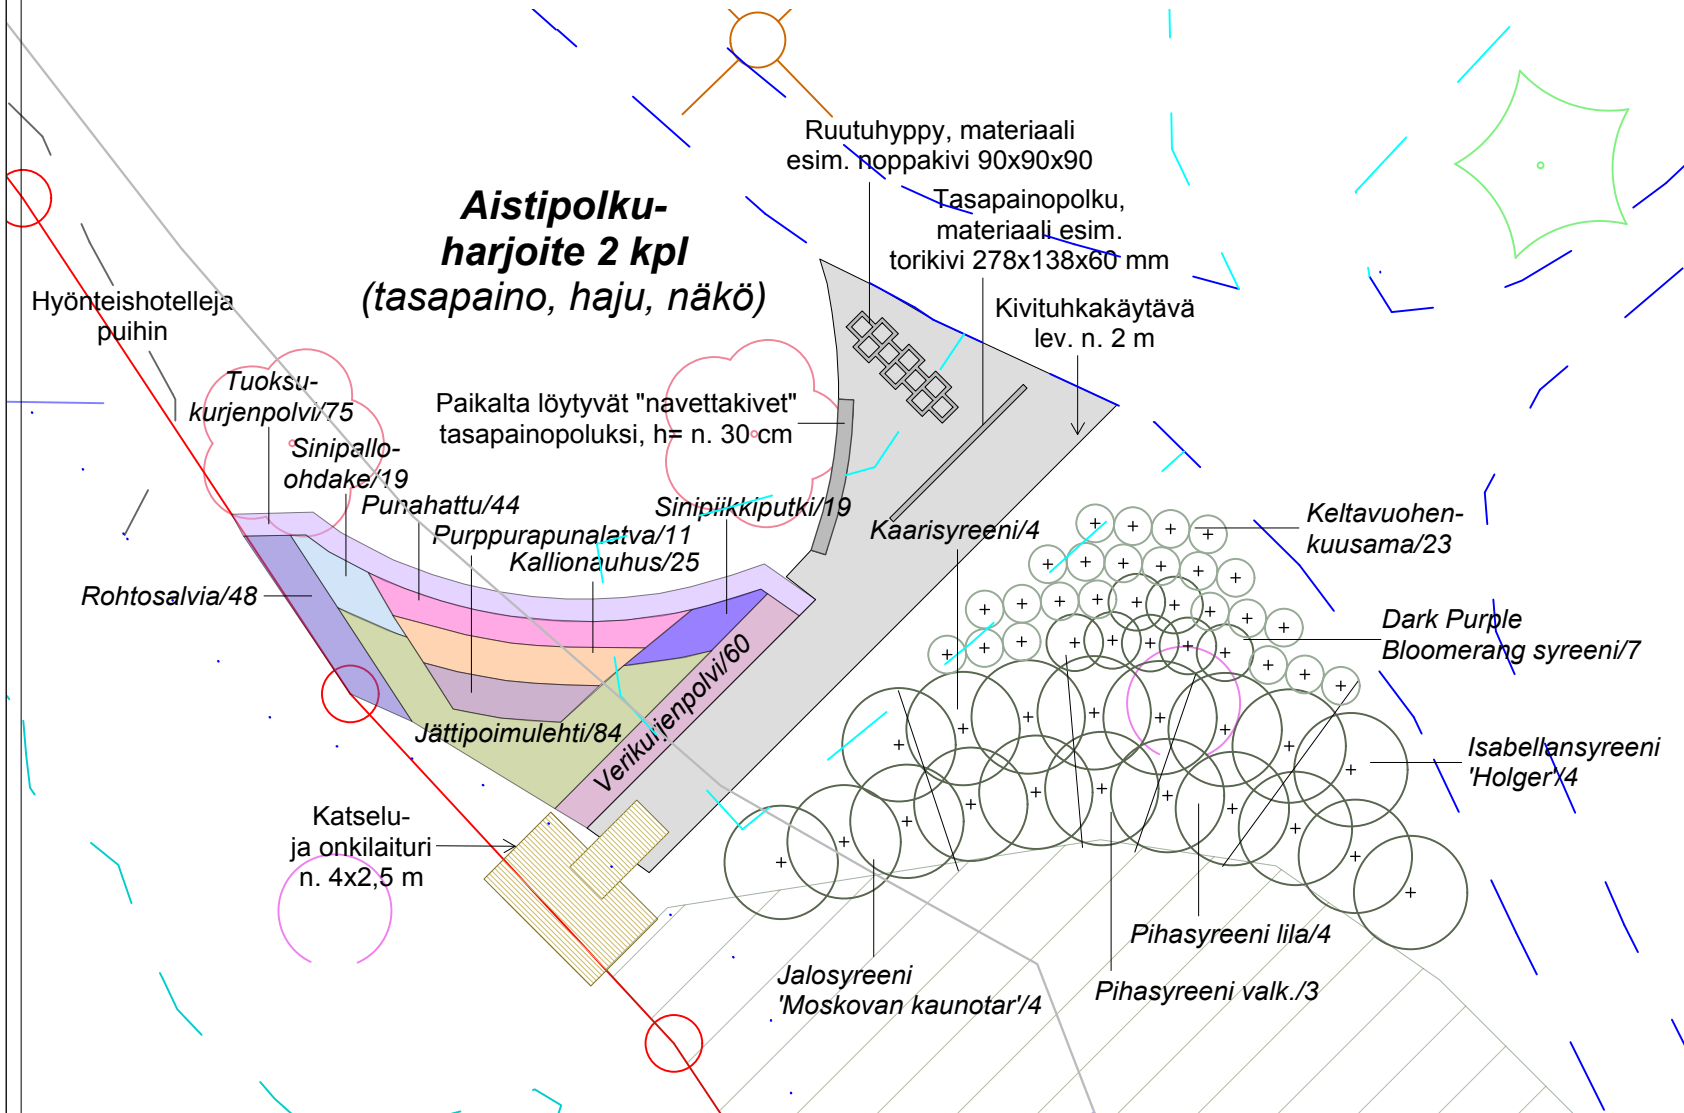


Kasviluettelo

Kpl	Nimi	Tieteellinen nimi	Istutusväli
84	Jättipoimulehti	Alchemilla mollis	6 kpl/m ²
25	Kallionauhus	Ligularia dentata	4-5 kpl/m ²
44	Punahattu	Echinacea purpurea	8 kpl/m ²
11	Purppurapunalatva	Eupatorium maculatum 'Atropurpureum'	3 kpl/m ²
48	Rohtosalvia	Salvia officinalis	9 kpl/m ²
19	Sinipallo-ohdake	Echinops bannaticus	7 kpl/m ²
19	Sinipiikkiputki	Eryngium planum 'Bauer Zwerg'	7 kpl/m ²
75	Tuoksukurjenpolvi	Geranium macrorrhizum	8 kpl/m ²
60	Verikurjenpolvi	Geranium sanguineum	8 kpl/m ²

Puuvartistet kasvit

7	Dark Purple Bloomerang syreeni	Syringa Bloomerang 'Dark Purple'	100 cm
4	Isabellansyreeni 'Holger'	Syringa x prestoniae 'Holger'	175 cm
4	Jalosyreeni 'Moskovan kaunotar'	Syringa vulgaris 'Beauty of Moscow'	175 cm
4	Kaarisyreeni	Syringa x josiflexa 'Veera'	175 cm
23	Keltavuohenkuusama	Diervilla lonicera 'Dillon'	100 cm
4	Pihasyreeni lila	Syringa vulgaris	175 cm
3	Pihasyreeni valkoinen	Syringa vulgaris 'Alba'	175 cm

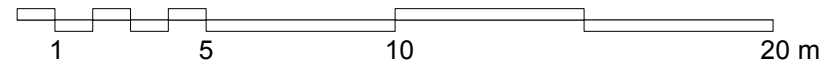

Sijaintikartta alueesta

EHDOTUS-TEKLA	25.02.2021 \$20
NAHTÄVILLÄ	11.03.-25.03.2021
VAHVISTUS	
KADUNPITOPÄÄTÖS TEKLA	

Tasapainopolku ja ruutuhypy tehdään kivistä siten, että ne on asennettu tasaisesti ympäröivän pinnan kanssa samaan tasoon. Paikallaan pysymisen varmistamiseksi kivet asennetaan maakostean betoniin. Isommista, paikalta löytyvistä "navettakivistä" tehdään kolmas tasapainopolku n. 30 cm korkeudelle maanpinnasta.


Perennaistutuksille tehdään yhtenäinen, uusi kasvu-alusta, syvyys 40-50 cm. Istutus rajataan joko kantaamalla tai metallisella reunanauhalla. Puuvartisten kasvien alue katetaan männynkuori-katteella (paksuus n. 70 mm).

Alueen lähistölle puihin ripustetaan hyönteishotelleja, jotka on paikalliselta toimijalta (esim. Avitus, joka on ollut mukana polun suunnittelussa).




K.osa/Kylä	Kortteli	Tontti	 VIHERSUUNNITTELU		
Kohteen nimi ja osoite Jämsän kaupunki Aistipolku					
Suunnittelija Vihersuunnittelu Sarastus Oy Teeritie 2 as 2, 42300 Jämsänkoski www.sarastusoy.fi					
Allekirjoitus Raisa Heino, Hortonomi (amk)		Päivämäärä 1/2021	Piirustuslaji Vihervaluesuunnitelma	Piirustuksen sisältö Perhospuutarha	Mittakaava 1:200

Yrttimaa ja tuntopolku

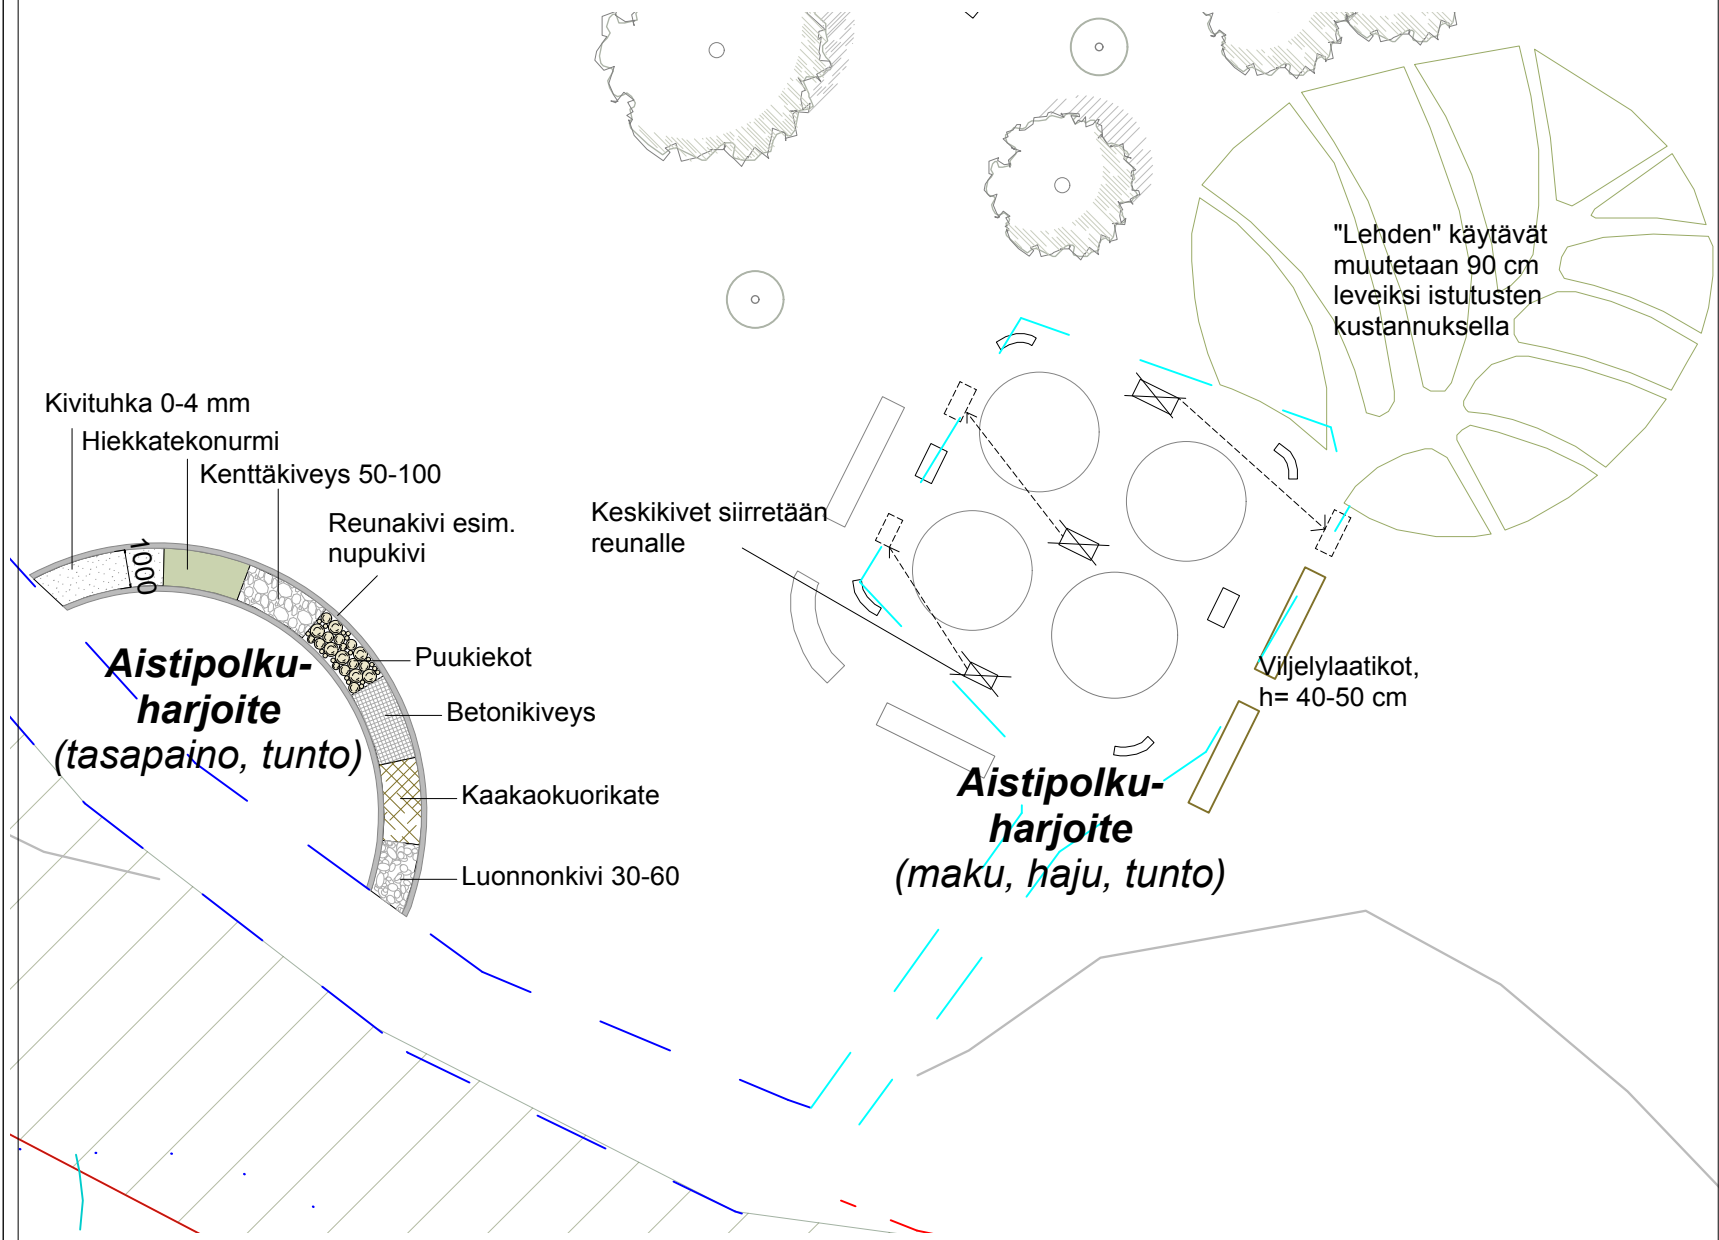



Tuntopolku tehdään ympyrän kaaren muotoon n. 2 m pitkällä pätkillä erilaisia materiaaleja. Polku reunustetaan esim. graniittisella nupukivellä ja materiaalit erotetaan toisistaan esim. metallisella nurmikonreunanauhalla. Kaikkien pintojen tulee olla yläpinnaltaan samalla tasolla ja myös ympäröivän nurmikon pinnan tasolla, jotta kunnossapito ei vaikeutuisi. Käytävän leveys (sisämitta reunakivien sisäpuolelta) on n. 1 m ja jokainen eri materiaalin alue pinta-alaltaan n. 2,1 m². Käytävä pohjataan kevyesti (ks. periaatteellinen leikkaus), koska alueelle ei ole tarkoitus järjestää talvikunnossapitoa.

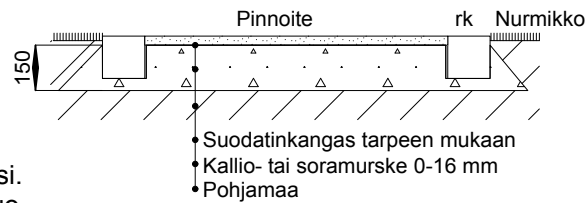

Yrttimaan keskialueen kivet olisi siirrettävä esim. alueen reunoille, jotta yrttimaasta saadaan esteettömämpi. Itäreunalle tehdään uudet viljelylaatikot, jotka toimivat kohopenkkeinä, ja joista saa otettua yrttejä haisteltavaksi ja maisteltavaksi vaikkapa pyörätuolista. Yrttimaan lehtimuotoon tehty päätyalue saneerataan siten, että ainakin ensimmäiset lehti-ruotikäytävät levennetään 90 cm leveiksi.



Yrttimaan kyltit nostetaan pois ja tilalle laitetaan yksi uusi kyltti. Tarinakarttapostilaatikko voidaan haluttaessa siirtää kyltin alle. Kunnossapitoa helpottaisi myös, mikäli uuden kyltin alla jalkojen alueella olisi esim. murske, jotta nurmikon siimaustyö jäisi vähemmälle.

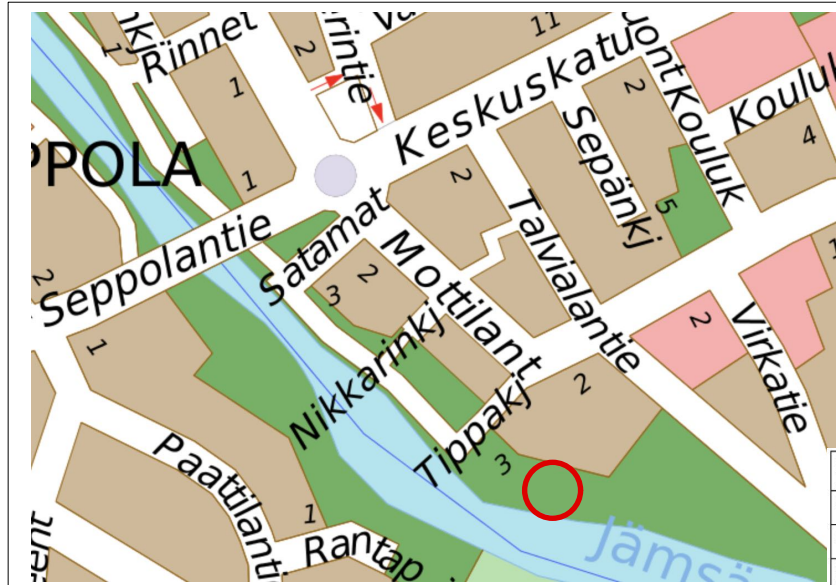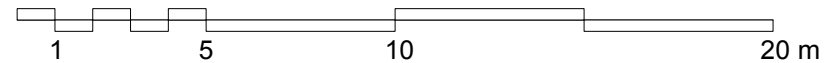

Sijaintikartta alueesta

EHDOTUS-TEKLA	25.02.2021 §20
NÄHTÄVILLÄ	11.03.-25.03.2021
VAHVISTUS	
KADUNPITOPÄÄTÖS TEKLA	

K.osa/Kylä	Kortteli	Tontti		
Kohteen nimi ja osoite				
Jämsän kaupunki Aistipolku			Piirustuslaji	Vihervaluesuunnitelma
Suunnittelija			Piirustuksen sisältö	Mittakaava
Vihersuunnittelu Sarastus Oy Teeritie 2 as 2, 42300 Jämsänkoski www.sarastusoy.fi			Apteekkarin yrttitarha	1:200
Allekirjoitus		Päivämäärä		
Raisa Heino, Hortonomi (amk)		2/2021		

Alueelle tehdään/ripustetaan myös lisää linnunpönttöjä.
Pönttöjä voi tehdä esim. tiaisille, kottaraisille, telkille ja kenties
jollekin pöllölle. Metsän pohjalle kylvetään sinivuokon ja valkovuokon siemeniä.



Talvialantie

Iso yksittäispuu

*Lisälenkki tehdään n. 1,2 m leveänä
kivituhkapintaisena käytävänä.
Linjaus katsotaan paikan päällä.*

Tervaleppämetsän lisälenkki
> lenkin varrelle sini-/valkovuokkoja,
lintuopasteita, mahdollisesti lisää
linnunpönttöjä?

Metsää raivataan osittain ja otetaan esiin luontaisia tervalepän taimia. Raivausalueet merkitään paikan päällä.

Kt-käytävät
nykyiseltä reitiltä

Sillan alkuun
kukkivia puita/pensaita

Silta/laituri jossa kaide


*Tervaleppämetsän käytävän
ja joen väliltä avataan näkymiä raivaamalla
aluskasvillisuutta*

EHDOTUS- TEKLA	25.02.2021 §20
NÄHTÄVILLÄ	11.03.-25.03.2021
VAHVISTUS	
KADUNPITOPÄÄTÖS TEKLA	

K.osa/Kylä	Kortteli	Tontti		
Kohteen nimi ja osoite Jämsän kaupunki Aistipolku				
Suunnittelija Viher-suunnittelu Sarastus Oy Teeritie 2 as 2, 42300 Jämsänkoski www.sarastusoy.fi			Piirustuslaji Viheraluesuunnitelma	
			Piirustuksen sisältö Tervaleppämetsä	Mittakaava 1:500
Allekirjoitus Raisa Heino, Hortonomi (amk)		Päivämäärä 1/2021		

KASVILUETTELO

Kpl	Nimi	Tieteellinen nimi
9	Amerikanheisi	Viburnum opulus subsp. trilobum
10	Kuutamohortensia	Hydrangea paniculata praecox
1	Punatammi	Quercus rubra
3	Revontuliaisalea	Rhododendron Lights -ryhmä 'Tri-Lights'
7	Rusokuusama	Diervilla sessilifolia

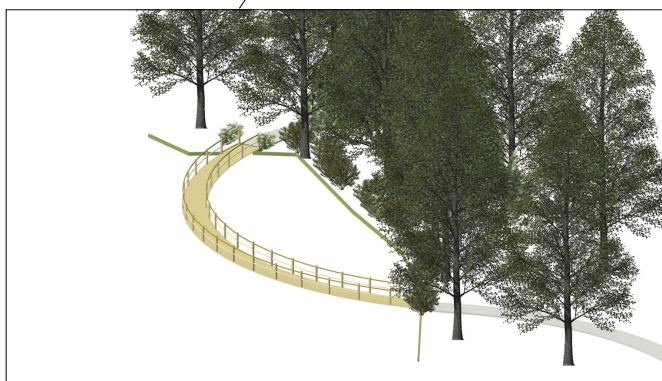



Hiidennotkon alue on monimuotoisuudeltaan ja linnustonsa puolesta yksi aistipolun arvokkaimpia alueita. Polun toteutuksen kautta monimuotoisuutta tuetaan ja pörräiskatoa hillitään, kun alueelle tehdään maisemaniitty ja istutetaan joitakin uusia puulajeja. Auringonkukkapelto on myöskin paitsi elämys kukiessaan, myös lintujen suosiossa siementen muodostumisen aikaan. Hiidennotko on rauhallinen osa polkua muinaismuisto- ja luonnonsuojelualueen kupeessa. Alueelle sijoittuvat harjoitteet keskittyvät linnustoon ja mielen hyvinvointiin.

Kasvit, niitty ja auringonkukkapelto

- 1 Punatammi

2 Rauduskoivu

4 Taalainkoivu

1 Tervaleppä

5 Vaahtera
- Betula pubescens f. rubra

Betula pendula

Betula pendula 'Dalecarlica'

Alnus glutinosa

Acer platanoides

120 m²

3000 m²

Auringonkukka-alue

Niitty

Auringonkukka- ja niittyalueilta poistetaan pintamaa, jotta saadaan eliminoitua valtaosa rikkaruohojen juurista. Maata poistetaan 10-15 cm:n syvyydeltä. Tilalle laitetaan samanlainen kerros hiekkapitoista kasvualustaa joka tiivistetään kuten nurmikkoa tehtäessä. Auringonkukansiemenet peitetään kylvön jälkeen. Niityn kylvössä käytetään Suomen niittysiemenen siemenseoksia siten, että seoksessa on n. 25 % yksivuotista kukkaniittyseosta, n. 25 % perhosniittyseosta ja n. 50 % tuore metsäniitty -seosta. Seokset kylvetään yhdessä suojaheinän kanssa, jota tarvitaan koko alueelle 3 kg.



Maauimalan päähän Hiidennotkoa tehdään pieni auringonkukkapelto ihailtavaksi ja kuntalaisten käyttöön.



Niittyalueelle tehdään puinen keinu. Keinulle ei tehdä polkua, vaan sen on tarkoituskin olla "yllätys" ohikulkijalle.

Maauimalasta päin tulevan ojan kupeeseen (ko. ojaan juuri laitettu sillan tilalle rumpu) tehdään pieni hiljentymissaikka puiden suojaan. Alue tehdään 15-20 cm paksulla murskekerroksella (KaM tai SrM 0-16) ja sinne sijoitetaan joko keinu tai yksinkertainen penkki.

EHDOTUS-TEKLA	25.02.2021 §20
NÄHTÄVILLÄ	11.03.-25.03.2021
VAHVISTUS	
KADUNPITOPÄÄTÖS TEKLA	

K.osa/Kylä	Kortteli	Tontti
Kohteen nimi ja osoite		
Jämsän kaupunki Aistipolku		
Suunnittelija		
Vihersuunnittelu Sarastus Oy Teeritie 2 as 2, 42300 Jämsänkoski www.sarastusoy.fi		
Allekirjoitus		Päivämäärä
Raisa Heino, Hortonomi (amk)		1/2021
Piiustuslaji		
Viheraluesuunnitelma		
Piiustuksen sisältö		Mittakaava
Hiidennotko		1:1000