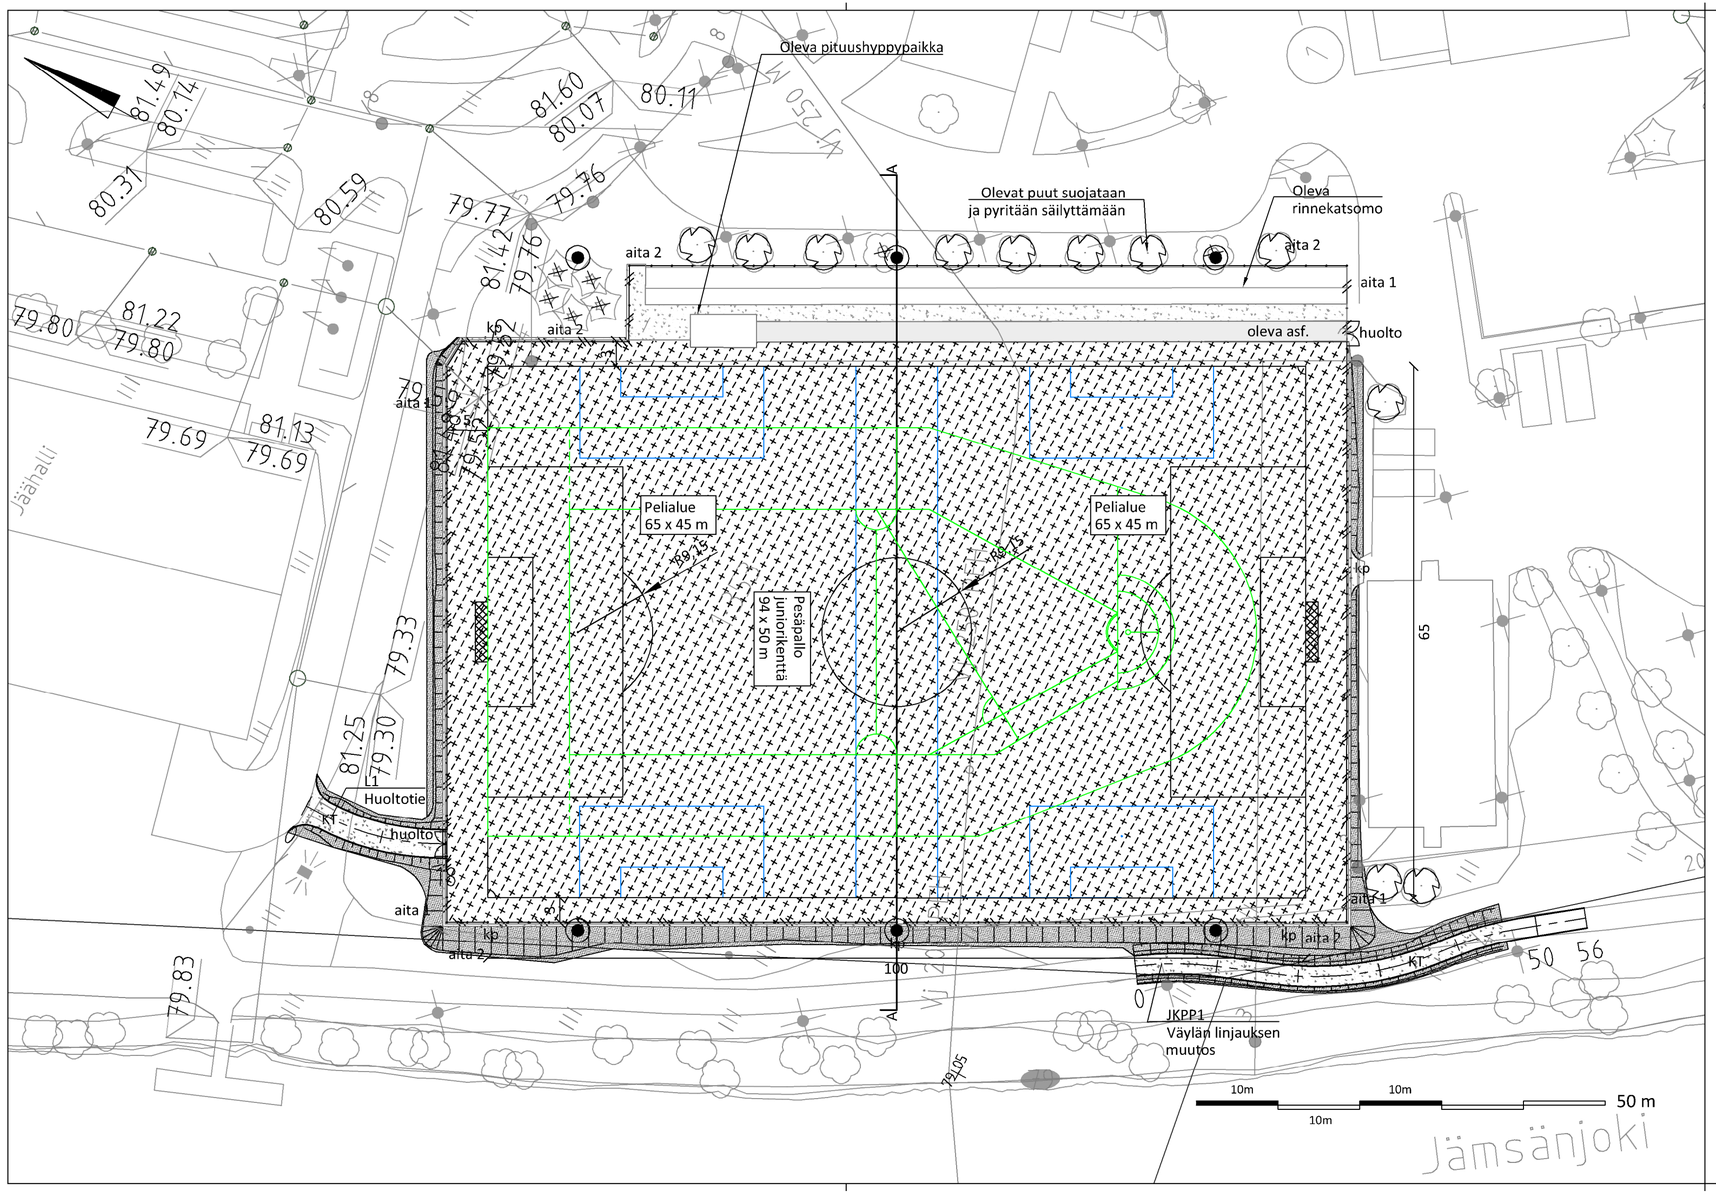

MERKINNÄT

	Tekonurmi
	Kivituhkapäällyste
aita 1	Aita 1,kolmilanka-aita, korkeus 3000 mm
aita 2	Aita 2, kolmilanka-aita, korkeus 2030 mm
	Palloverkko, kokonaiskorkeus = 6000 mm metalliaidan kanssa
huolto	Huoltoportti; saranoitu kaksilehtinen, 2 kpl, ajoleveys 3000 mm
kp	Käyntiportti 5 kpl, kulku aukko aidassa 1000 mm, vasta-aidan leveys 2500 mm
	Säilytettävät puut
	Poistettavat puut
	Suunniteltu valaisin, erillisen suunnitelman mukaan
	Nykyinen valaisin
	Luiskat, pengerleikkaus
	Hulevesiviemäri, -kaivo

EHDOTUS-TEKLA	Elvoi 28.04.2022 § 63
NÄHTÄVILLÄ	6.-20.5.2022
VAHVISTUS	
KADUNPITOPÄÄTÖS TEKLA	

Koordinaatisto ETRS-GK25
Korkeusjärjestelmä N2000

		Valaisinpylväiden sijaintien muutos	16.4.2020 Raija Lievonen	A

k.osa/ kylä	kortteli/ tila	Tontti/ Rn:o	Viranomaisen merkintöjä
Rakennustoimenpide			Piirustuslaji: RAKENNUSSUUNNITELMA; Juokseva nro
Rakennuskohteen nimi ja osoite: Paunun tekonurmikenttä, Paununkatu, JÄMSÄ			Piirustuksen sisältö: Asemapiirustus; Mittakaava: 1:500

RAMBOLL
Ramboll Finland Oy
Ylistönmäentie 26
40500 Jyväskylä
puh. 020 755 611
etunimi.sukunimi@ramboll.fi

Suunn.ala: TKA	Työnro: 1510055235		Korkeusjärjestelmä: N2000
Piirustusnro: S1		Piirustuksia	Muutos: A
suunn.(nimi, tutkinto, allekirj.): RLi	piirt.: RLi	hyv.: STi	pvm: 31.3.2020

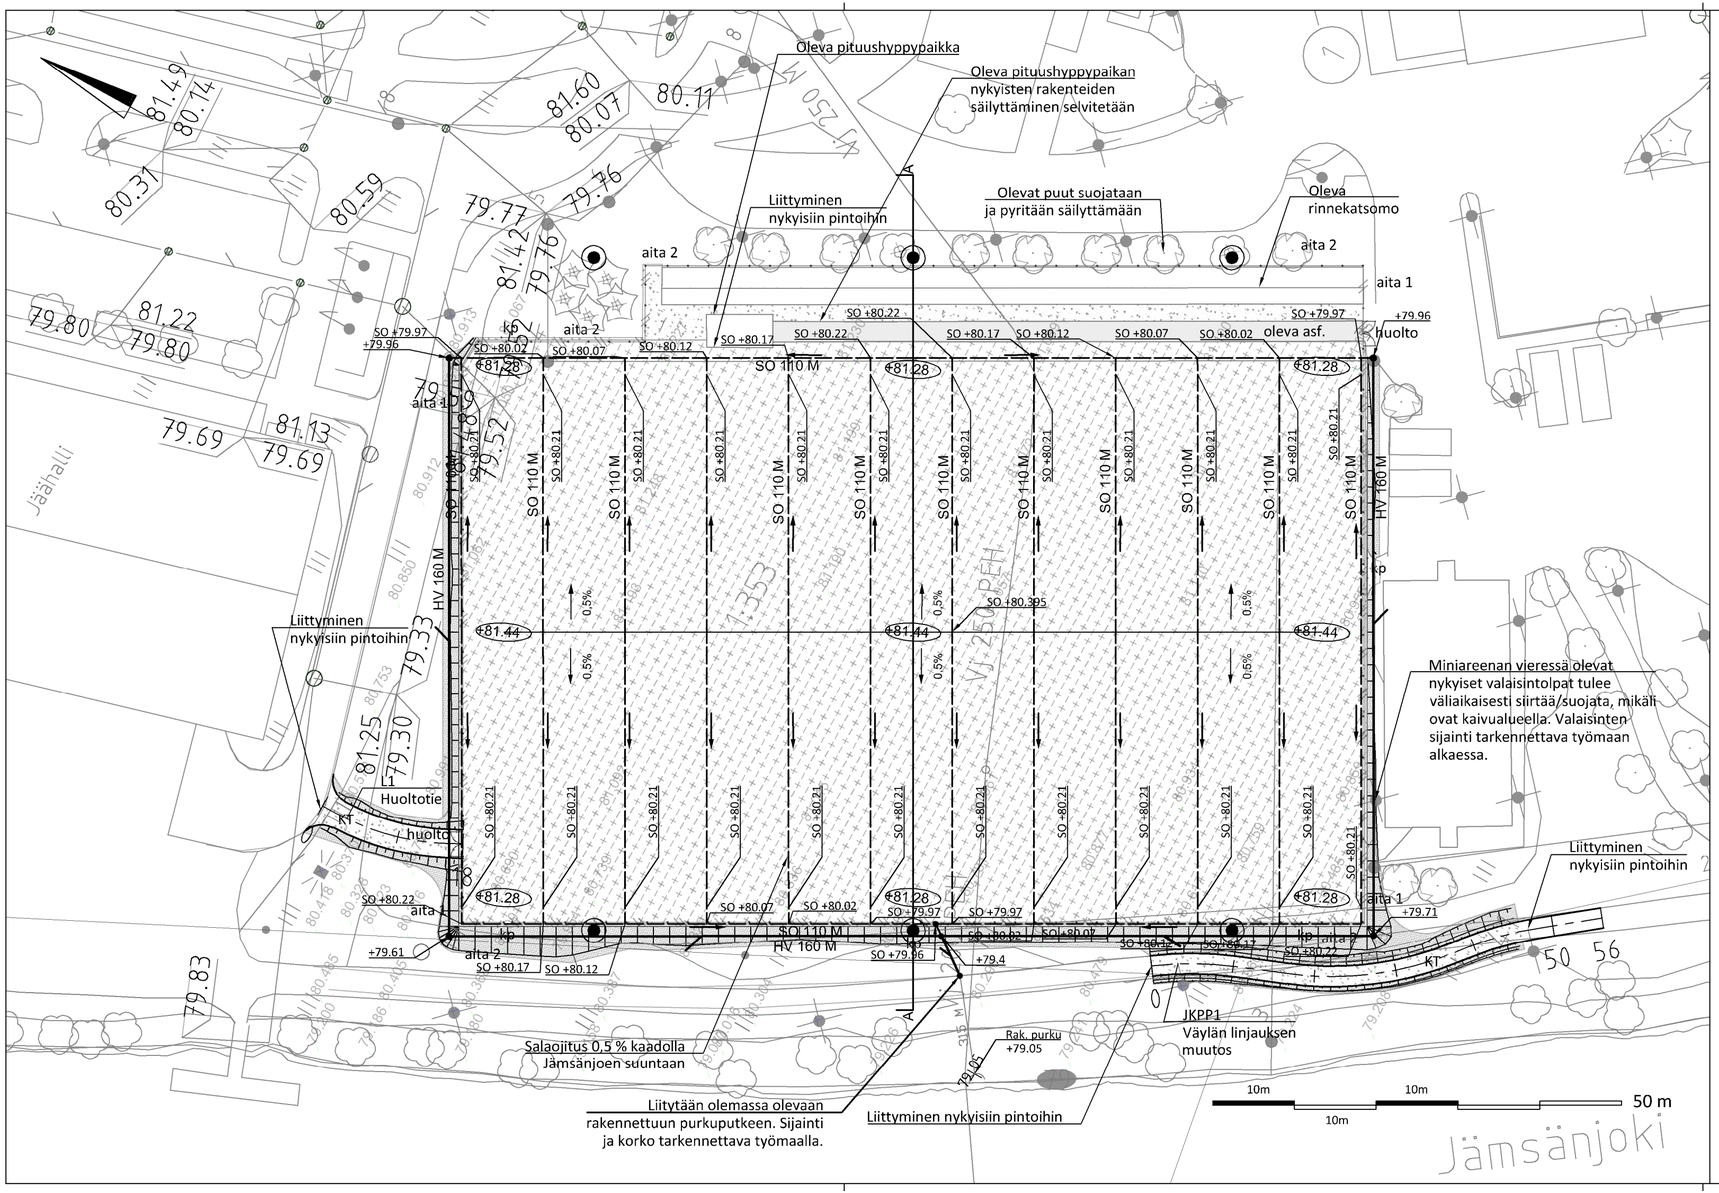

MERKINNÄT

- Tekonurmi
- Kivituhkapäällyste
- aita 1 — Aita 1,kolmilanka-aita, korkeus 3000 mm
- aita 2 — Aita 2, kolmilanka-aita, korkeus 2030 mm
- Palloverkko, kokonaiskorkeus = 6000 mm metalliaidan kanssa
- huolto — Huoltoportti; saranoitu kaksilehtinen, 2 kpl, ajoleveys 3000 mm
- kp — Käyntiportti 5 kpl, kulku aukko aidassa 1000 mm, vasta-aidan leveys 2500 m
- Säilytettävät puut
- Poistettavat puut
- Suunniteltu valaisin, erillisen suunnitelman mukaan
- Nykyinen valaisin
- Luiskat, pengerleikkaus
- Hulevesiviemäri, -kaivo
- SO 110 M — Salaoja, salaojan tarkistuskaivo
- +118.45 — Suunniteltu korko
- 0,5% — Pinnan kaltevuus ja suunta

EHDOTUS-TEKLA	Elvoi 28.04.2022 § 63
NÄHTÄVILLÄ	6.-20.5.2022
VAHVISTUS	
KADUNPITOPÄÄTÖS TEKLA	

Koordinaatisto ETRS-GK25
Korkeusjärjestelmä N2000

Kuivatussuunnitelman muutosluonnos 19.10.2021/RLi

k.osa/ kylä	kortteli/ tila	Tontti/ Rn:o	Viranomaisen merkintöjä
Rakennustoimenpide			Piirustuslaji: RAKENNUSSUUNNITELMA; Juokseva nro
Rakennuskohteen nimi ja osoite: Paunun tekonurmikenttä, Paununkatu, JÄMSÄ			Piirustuksen sisältö: Tasaus- ja kuivatussuunnitelma; Mittakaava 1:500
RAMBOLL — Ramboll Finland Oy, Ylistönmäentie 26, 40500 Jyväskylä, puh. 020 755 611, etunimi.sukunimi@ramboll.fi			Suunn.ala: TKA; Työnro: 1510055235; Korkeusjärjestelmä: N2000
			Piirustusnro: S2; Piirustuksia; Muutos: A
suunn.(nimi, tutkinto, allekirj.): RLi			piirt.: RLi; hyv.: STi; pvm: 31.3.2020

Poikkileikkaus A-A

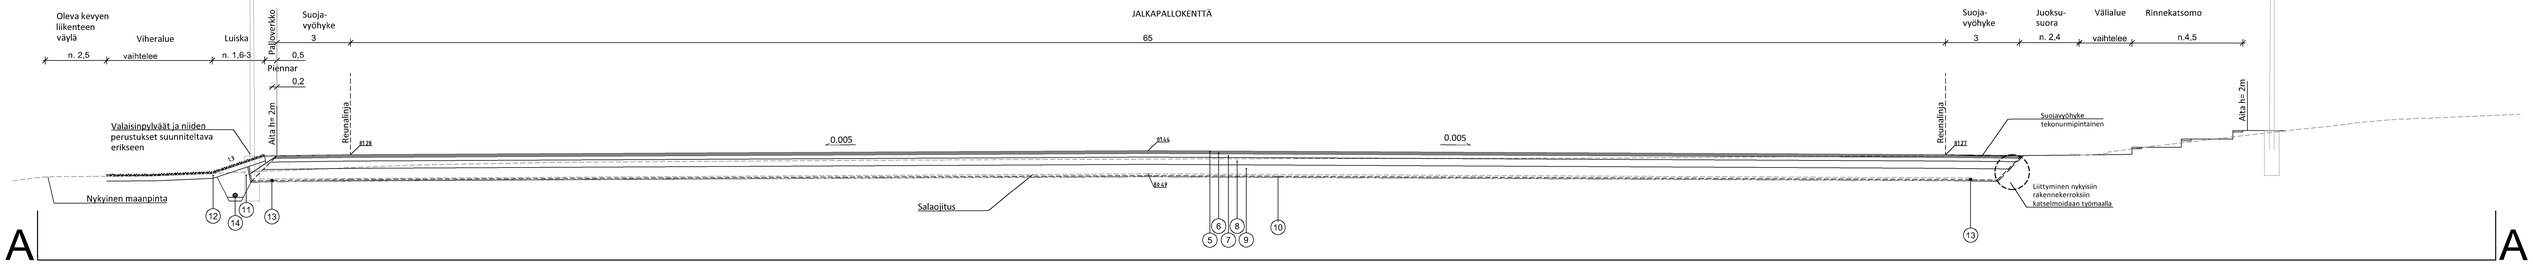

JKPP1

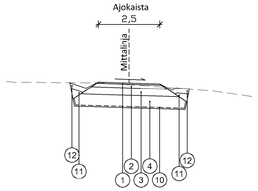

Huoltotie

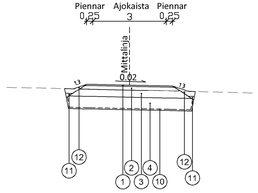

	Nro	Nimitys	Materiaali/ Raekoko	Paksuus/ koko mm	Huom.
Huoltoon kevyen liikenteen väylä	1	Päällystekerros	KaM 0/8	50	
	2	Sitomaton kantava kerros	KaM 0-32	150	
	3	Jakava kerros	KaM 0-56	300	
	4	Suodatinkerros	Hk	500	
		Yhteensä		1000	
Tekonurmikenttä	5	Päällystekerros	Tekonurmi	>55	1)
	6	Tasauskerros	KaM 0-11	50	
	7	Sitomaton kantava kerros	KaM 0-32	150	
	8	Jakava kerros	KaM 0-56	300	
	9	Suodatinkerros	Hk	500	
		Yhteensä		>1055	
	10	Suodatinkangas	N2		
	11	Täyttö	Hk		
	12	Kasvualusta	Työselostuksen mukaan	200	
	13	Salaoja + ympärystäyttö	M SN8	110	
	14	hulevesiviemäri + ympärystäyttö	M SN8 umpiputki	160	

1) 55-60 mm nukkapituinen tekonurmi asennetaan tiivistetyn kiviituhkakerroksen päälle.
Asennuksessa noudatetaan tuotteen valmistajan antamia ohjeita ja kerrospaksuutta.

EHDOTUS TEKLA	Elvoi 28.04.2022 § 63
NÄHTÄVILLÄ	6.-20.5.2022
VAHVISTUS	
KAUPUNKITOPÄÄTÖS TEKLA	

Rakenteen muutos 19.10.2021

Koordinaatisto ETRS-GK25
Korkeusjärjestelmä N2000

k.osa/ kylä	korttel/ tila	Tontti/ Rno	Viranomaisen merkintöjä
Rakennustoimenpide		Perustuloja	Juoksava nro
		RAKENNUSSUUNNITELMA	
Rakennuskohteen nimi ja osoite		Perustuksen sisältö	Mittakaava
Paunun tekonurmikenttä Paununkatu JÄMSÄ		Poikkileikkaus/jalkapallokenttä Tyyppipoikkileikkaukset/väylät	1:100 1:100

RAMBOLL

Ramboll Finland Oy
Ylistönmäentie 26
40500 Jyväskylä
puh. 020 755 611
etunimi.sukunimi@ramboll.fi

Suunn.ala	Työnro		Korkeusjärjestelmä
TKA	1510055235		N2000
Perustunro		Piirustuksia	Muutos
S3			
suunn.(nimi, tutkinto, allekirj.)	pert.	hyv.	pvm
RLi	RLi	STi	31.3.2020