



MERKINTÖJEN SELITYKSET

- Betonikiveys
- Kylvönurmikko
- Karkea sepeli/pienlouhe heitokkeena
- Kivituhka
- Asfaltti (nykyinen)
- Reunakivi, nupukivi
- Kivikori
- Lujitetukimuuri + kivikori
- Suunniteltu korkeuskäyrä + korkeusluku

ISTUTETTAVA KASVILLISUUS

Tunnus	Kasvilaji	Ist. koko	Ist. väli	Kpl
MpHo	Malus Purpurea-Ryhmä 'Hopa' purppuraomenapuu 'Hopa'			3
Pma	Prunus maackii tuohituomi			4
PpC	Prunus padus 'Colorata' purppuratuomi			8
Pps	Prunus pensylvanica pilvikirsikka			11
SaF	Sorbus aucuparia 'Fastigiata' pylväspihlaja			7
Pop	Physocarpus opulifolius lännenheisiangervo			29
RgL	Ribes glandulosum lamoherukka			300
Sbe	Spiraea betulifolia koivuangervo			461
SjF	Spiraea japonica 'Froebelii' ruusuangervo			42
SHo	Syringa Preston-Ryhmä 'Holger' isabellansyreeni			19
PmP	Pinus mugo 'Pumilio' kääpiövuorimänty			260
Pin	Parthenocissus inserta säleikköviilviini			15

Luettelossa mukana koko sataman suunnittelualan kasvimäärät.

EHDOTUS-TEKLA	Elvoi 16.06.2022 §93
NAHTÄVILLÄ	27.6.-11.7.2022
VAHVISTUS	
KADUNPITOPÄÄTÖS-TEKLA	

Tilaa ja suunnittelukohte	Piirustuksen sisältö	Mittakaavat
Jämsän kaupunki Seppolan satama	Suunnitelmapaketti	1:200
 Aluetaito Oy Asemakatu 1 62100 LAPUA etunimi.sukunimi@aluetaito.fi www.aluetaito.fi	Työn ja piirustuksen n:o	
2.6.2022 Kaisa Porre		9303.103



MERKINTÖJEN SELITYKSET

- Betonikiveys
- Kylvönurmikko
- Karkea sepeli/pienlouhe heitokkeena
- Kivituhka
- Asfaltti (nykyinen)
- Reunakivi, nupukivi
- Kivikori
- Lujitetukimuuri + kivikori
- Suunniteltu korkeuskäyrä + korkeusluku

ISTUTETTAVA KASVILLISUUS

Tunnus	Kasvilaji	Ist. koko	Ist. väli	Kpl
MpHo	Malus Purpurea-Ryhmä 'Hopa' purppuraomenapuu 'Hopa'			3
Pma	Prunus maackii tuohituomi			4
PpC	Prunus padus 'Colorata' purppuratuomi			8
Pps	Prunus pensylvanica pilvikirsikka			11
SaF	Sorbus aucuparia 'Fastigiata' pylväspihlaja			7
Pop	Physocarpus opulifolius lännenheisiangervo			29
RgL	Ribes glandulosum lamoherukka			300
Sbe	Spiraea betulifolia koivuangervo			461
SJF	Spiraea japonica 'Froebelii' ruusuangervo			42
Sho	Syringa Preston-Ryhmä 'Holger' isabelliansyreeni			19
PmP	Pinus mugo 'Pumilio' kääpiövuorimänty			260
Pin	Parthenocissus inserta säleikköviilviini			15

Luettelossa mukana koko sataman suunnittelualan kasvimäärät.

EHDOTUS-TEKLA	Elvoi 16.06.2022 §93
NÄHTÄVILLÄ	27.6.-11.7.2022
VAHVISTUS	
KADUNPITOPÄÄTÖS-TEKLA	

Tilaa ja suunnittelukohte

Jämsän kaupunki
Seppolan satama

Piirustuksen sisältö

Suunnitelmaparttia
Puisto

Mittakaavat

1:200

Työn ja piirustuksen n:o

9303.104

Aluetaito Oy
Asemakatu 1
62100 LAPUA
etunimi.sukunimi@aluetaito.fi
www.aluetaito.fi

Kaisa Porre
2.6.2022



MERKINTÖJEN SELITYKSET

- Betonikiveys
- Kylvönurmikko
- Karkea sepe/pienlouhe heitokkeena
- Kivituhka
- Asfaltti (nykyinen)
- Reunakivi, nupukivi
- Kivikori
- Lujitetukimuri + kivikori
- Suunniteltu korkeuskäyrä + korkeusluku


ISTUTETTAVA KASVILLISUUS				
Tunnus	Kasvilaji	Ist. koko	Ist. väli	Kpl
Mpho	Malus Purpurea-Ryhmä "Hopa"			3
Pma	Prunus maackii tuohituomi			4
PpC	Prunus padus "Colorata" purpuratuomi			8
Pps	Prunus pensylvanica pilvikirsikka			11
SaF	Sorbus aucuparia "Fastigiata" pylväspihlaja			7
Pop	Physocarpus opulifolius lännensielangervo			29
RgL	Ribes glandulosum lamoherukka			300
Sbe	Spiraea betulifolia koivuangervo			461
SJF	Spiraea japonica "Froebeli" ruusuangervo			42
Sho	Syringa Preston-Ryhmä "Holger" isabellansyreeni			19
PmP	Pinus mugo "Pumilio" kääpiövuorimänty			260
Pin	Parthenocissus inserta säleikköviilini			15

Luettelossa mukana koko sataman suunnittelualueen kasvimäärät.

ERDOUTUS-TEKIJÄ	Elvot 16.06.2022 §93
NAIKAVALLA	27.6.-11.7.2022
VAHVISTUS	
KÄYNNISTÖPÄÄTÖS-TEKIJÄ	

Jämsän kaupunki Seppolan satama		Pinustuksen sijainti Suunnitelmapaketti Satama, luiska	Mittakaava 1:200
Aluetaito Oy Asenkatu 1 62100 LAPUA etunimi.sukunimi@aluetaito.fi www.aluetaito.fi		Työn ja piirustuksen nro.	
2.6.2022		Kaisa Pörrö	

LEIKKAUS C - C, 1:100/100

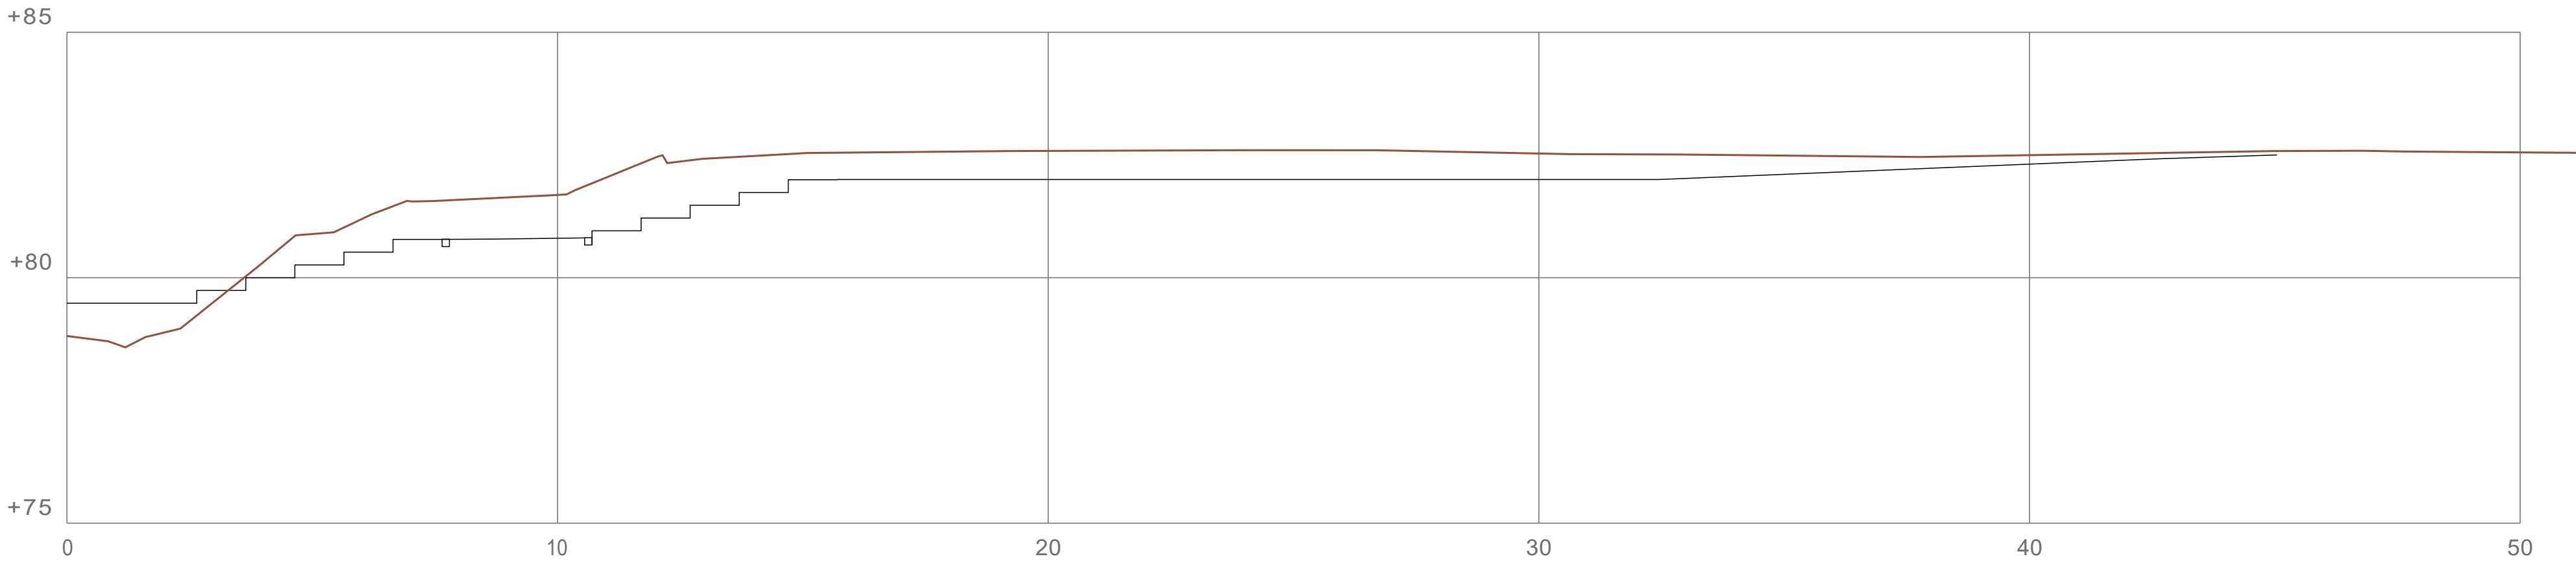


RAKENNELEIKKAUS 1:10, BETONIKIVEYS

	Betonikiveys, 60 mm
	Asennusalusta, Hk 0-8 mm tai kivituhka 0-5 mm, 50 mm
	Tasauskerros, KaM 0-16, 50 mm
	Kantavakerros, KaM 0-32, 150 mm
	Jakavakerros, KaM 0-65, 200 mm
	Eristeen suojakerros, KaM 0-16, 50 mm
	Routaeriste, XPS, 70 mm
	Eristeen suojakerros, KaM 0-16, 50 mm


RAKENNELEIKKAUS 1:10, KIVITUHKAPINTAISET ALUEET

	Kivituhka, 0-8 mm, 50 mm
	Tasauskerros, KaM 0-16, 50 mm
	Kantavakerros, KaM 0-32, 150 mm

LEIKKAUS B - B, 1:100/100

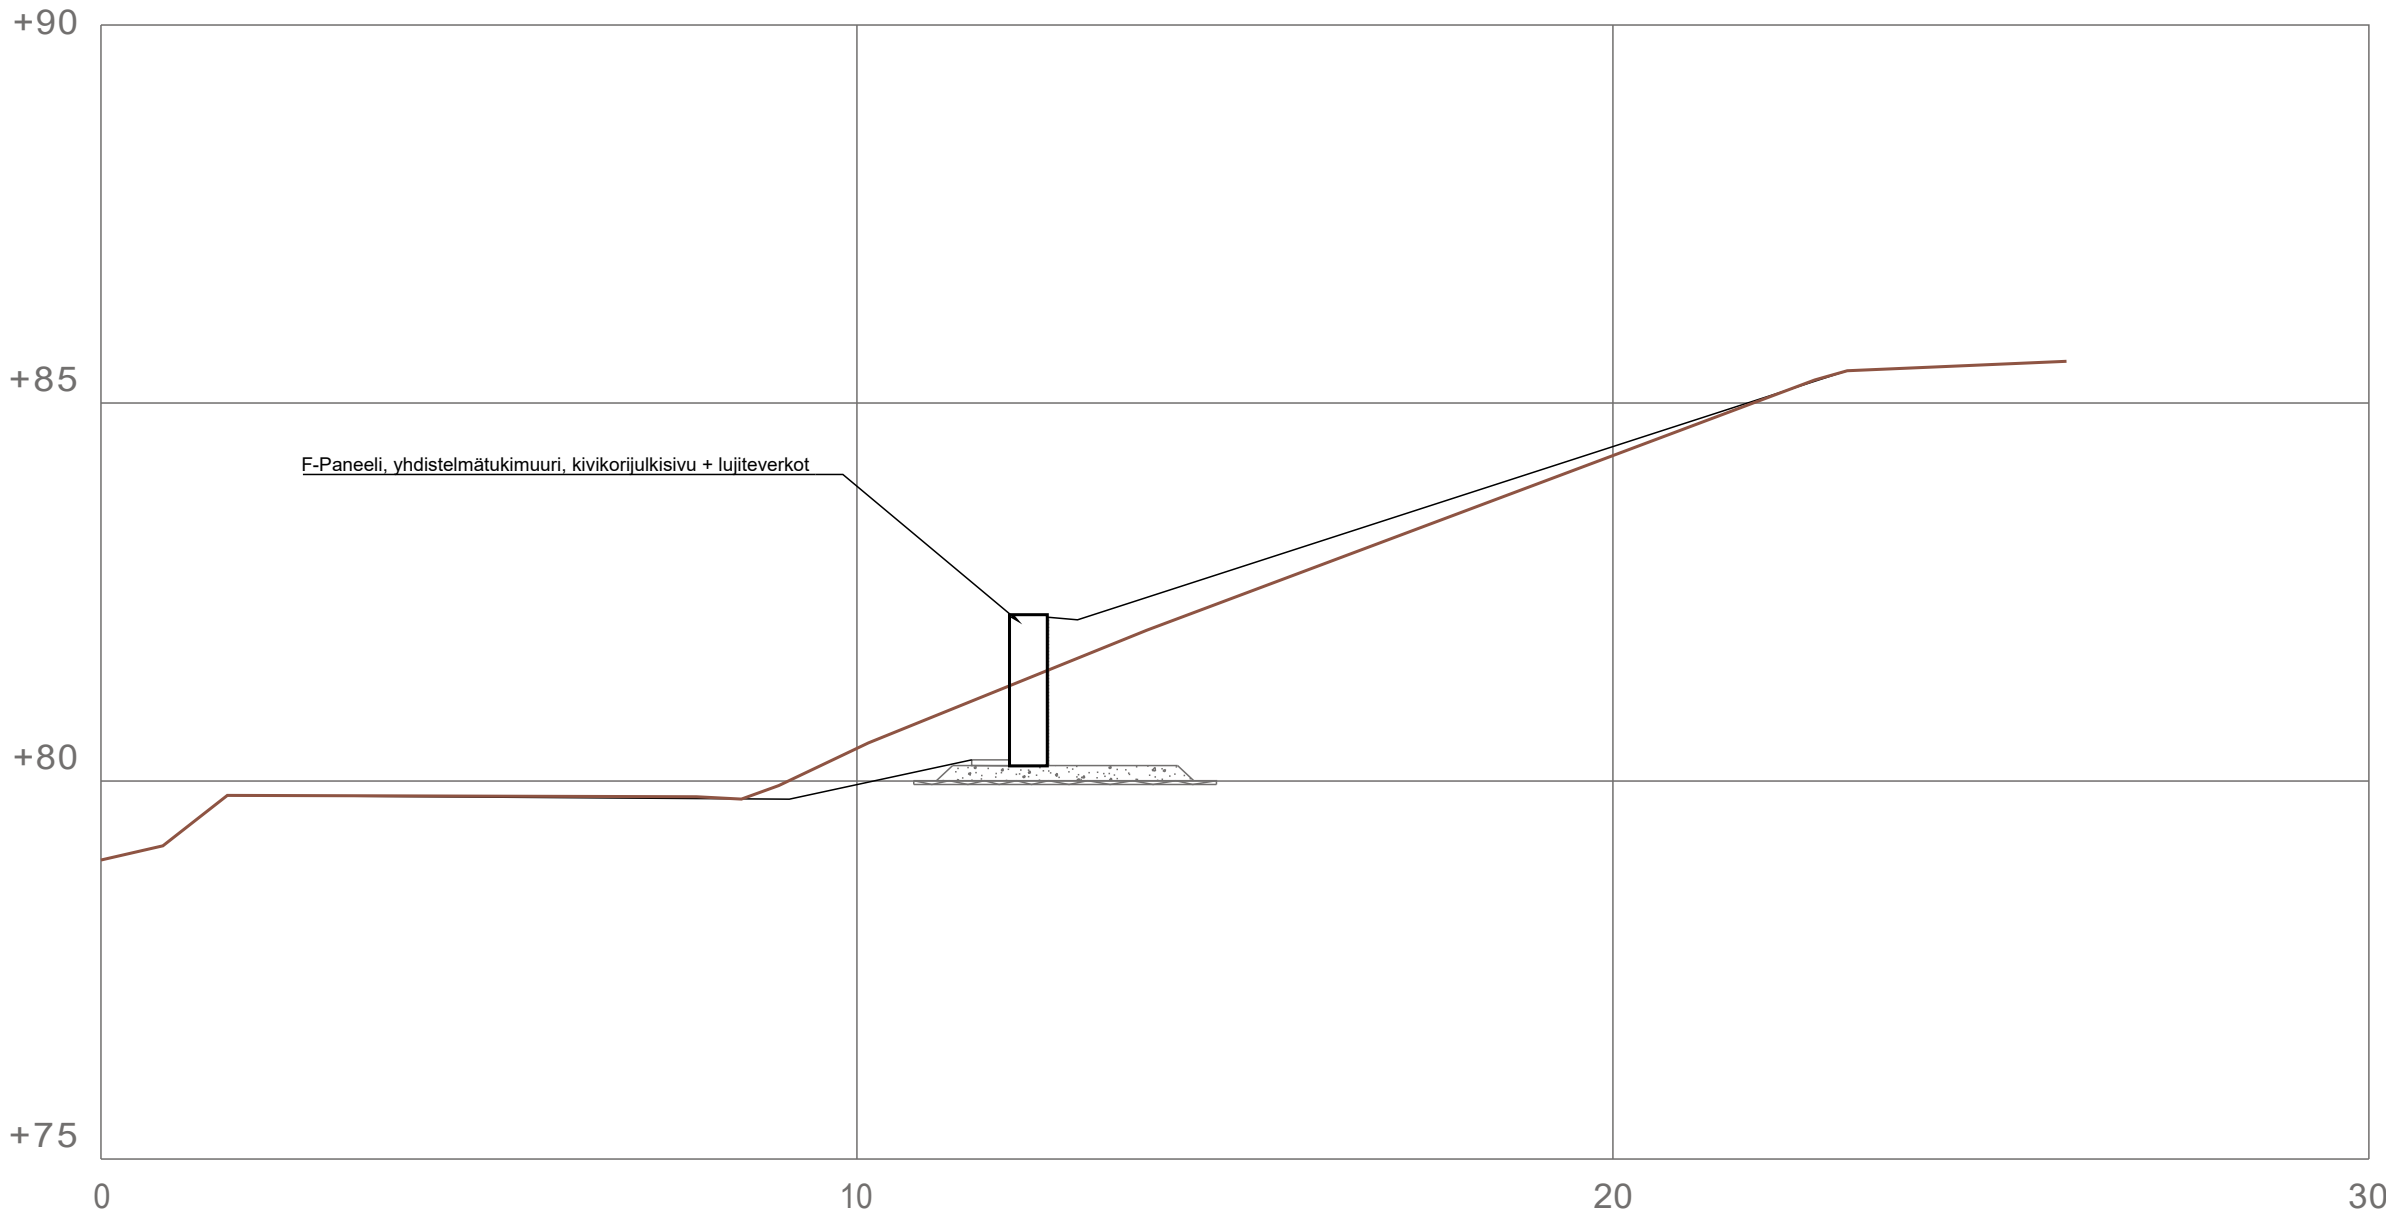


LEIKKAUS A - A, 1:100/100

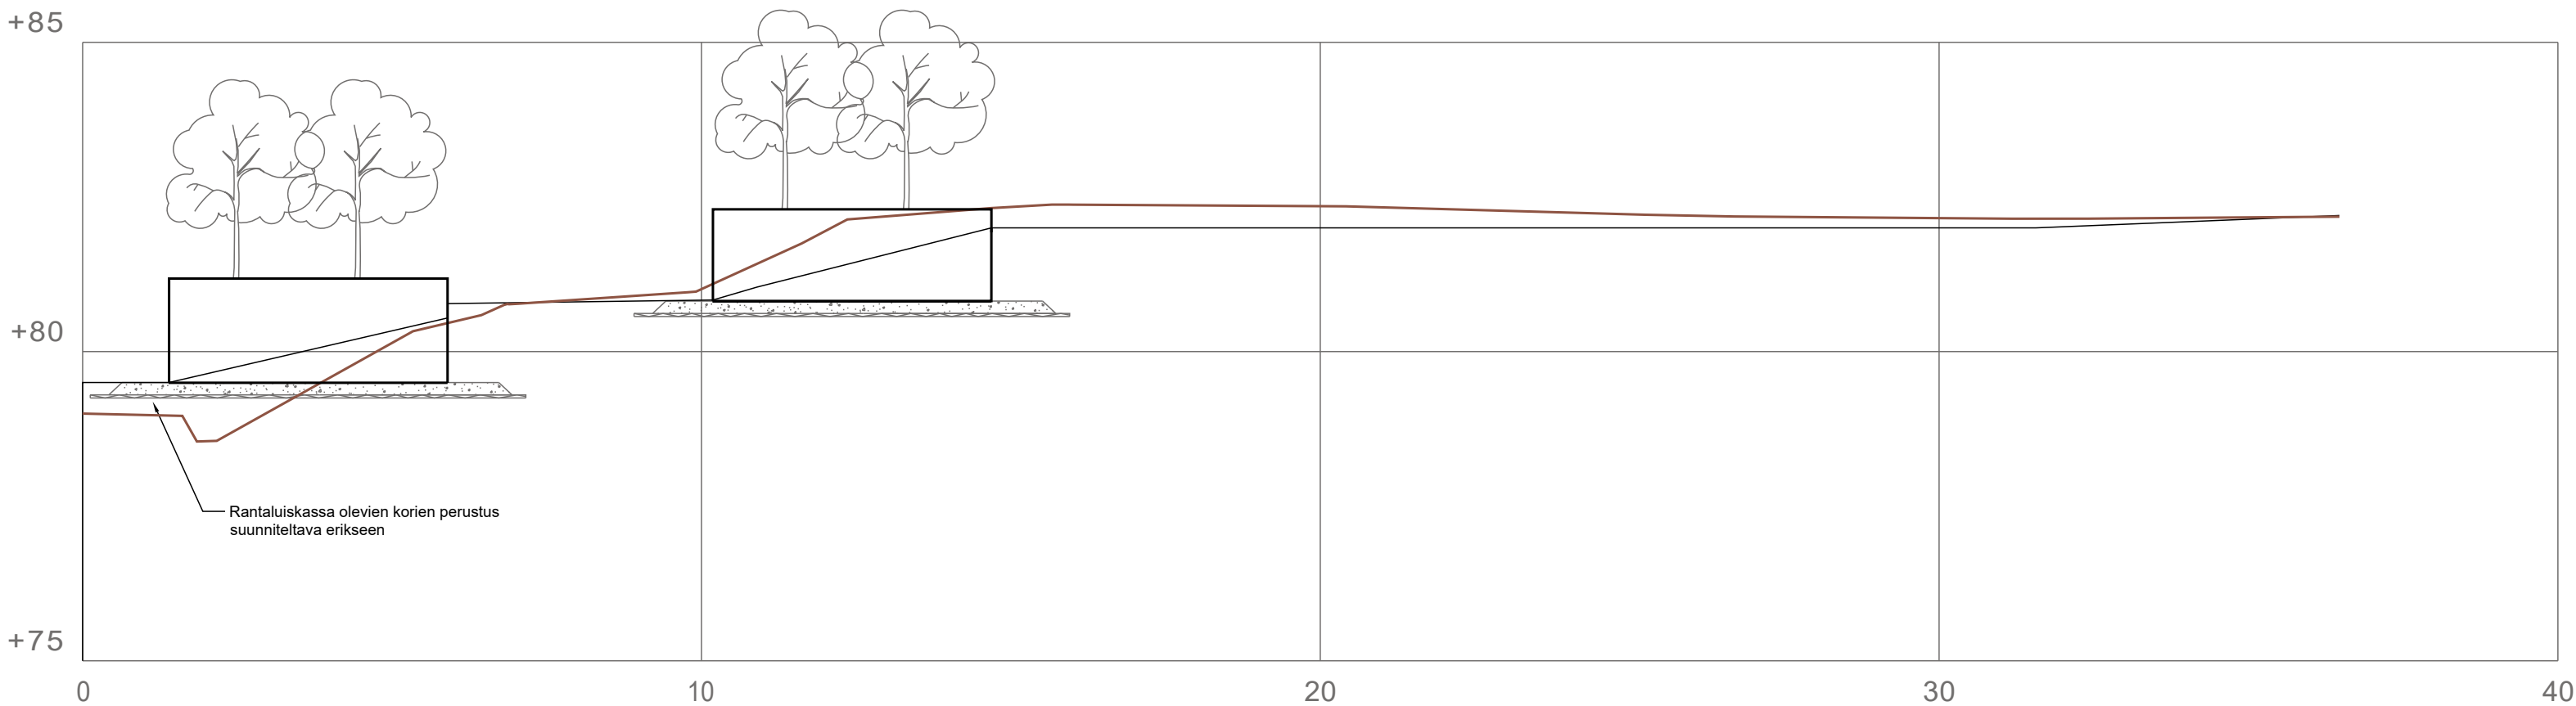

EHDOTUS- TEKLA	Elvoi 16.06.2022 §93
NAHTÄVILLÄ	27.6.-11.7.2022
VAHVISTUS	
KADUNPITOPÄÄTÖS TEKLA	

Tilaa ja suunnittelukohte	Piirustuksen sisältö	Mittakaavat
Jämsän kaupunki Seppolan satama	Leikkaukset A-A, B-B ja C-C Rakenneleikkaukset	1:100
 Aluetaito Oy Asemakatu 1 62100 LAPUA etunimi.sukunimi@aluetaito.fi www.aluetaito.fi	Työn ja piirustuksen n:o	9303.121
7.6.2022 Kaisa Porre		

LEIKKAUS D - D, 1:200/100

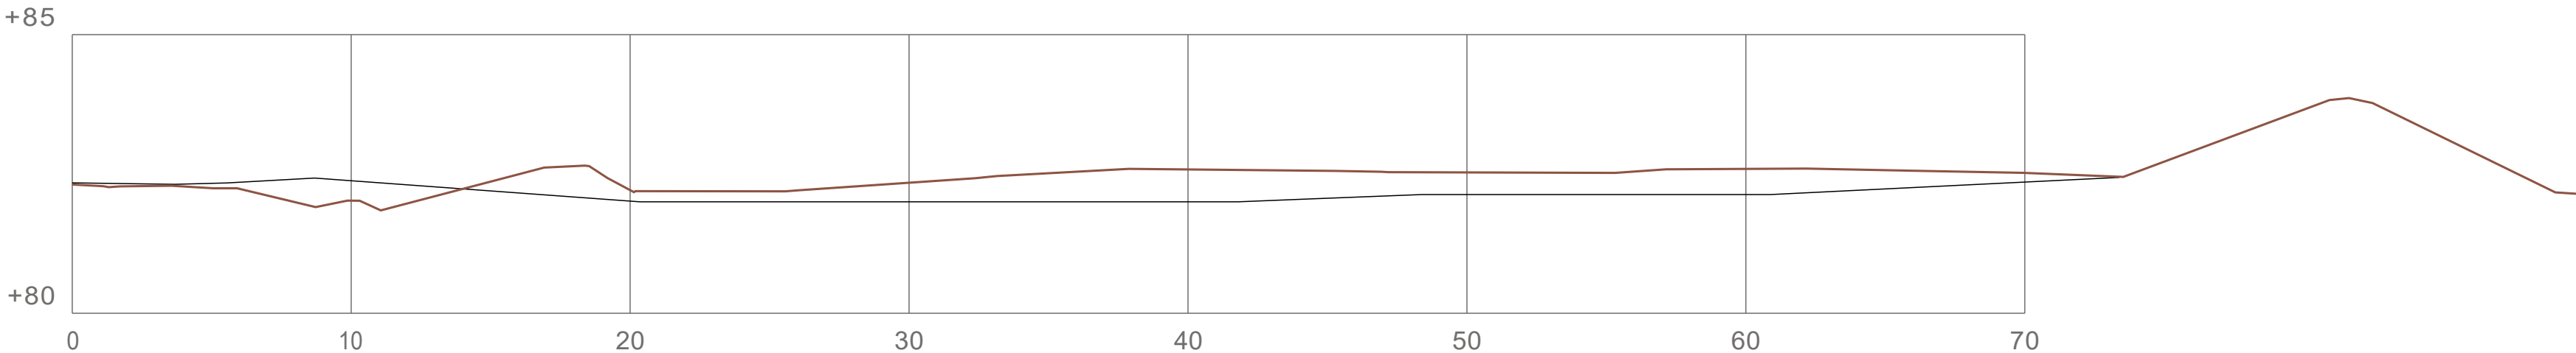

EHDOTUS- TEKLA	Elvoi 16.06.2022 §93
NÄHTÄVILLÄ	27.6.-11.7.2022
VAHVISTUS	
KADUNPITOPÄÄTÖS TEKLA	

Tilaa ja suunnittelukohte
Jämsän kaupunki
Seppolan satama



Aluetaito Oy
Asemakatu 1
62100 LAPUA
etunimi.sukunimi@aluetaito.fi
www.aluetaito.fi

7.6.2022
Kaisa Porre

Piirustuksen sisältö
Leikkaus D-D

Mittakaavat
1:200/100

Työn ja piirustuksen n:o
9303.122