
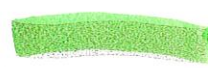


Vahvistetaan noudatettavaksi
Jämsän kaupungin rakennus-
tarkastajan päätöksellä

11.12.1999s 17
Erkki Blom
Rakennustarkastaja Erkki Blom

 = YLÄKERRAN SOS. TIIV. + WC

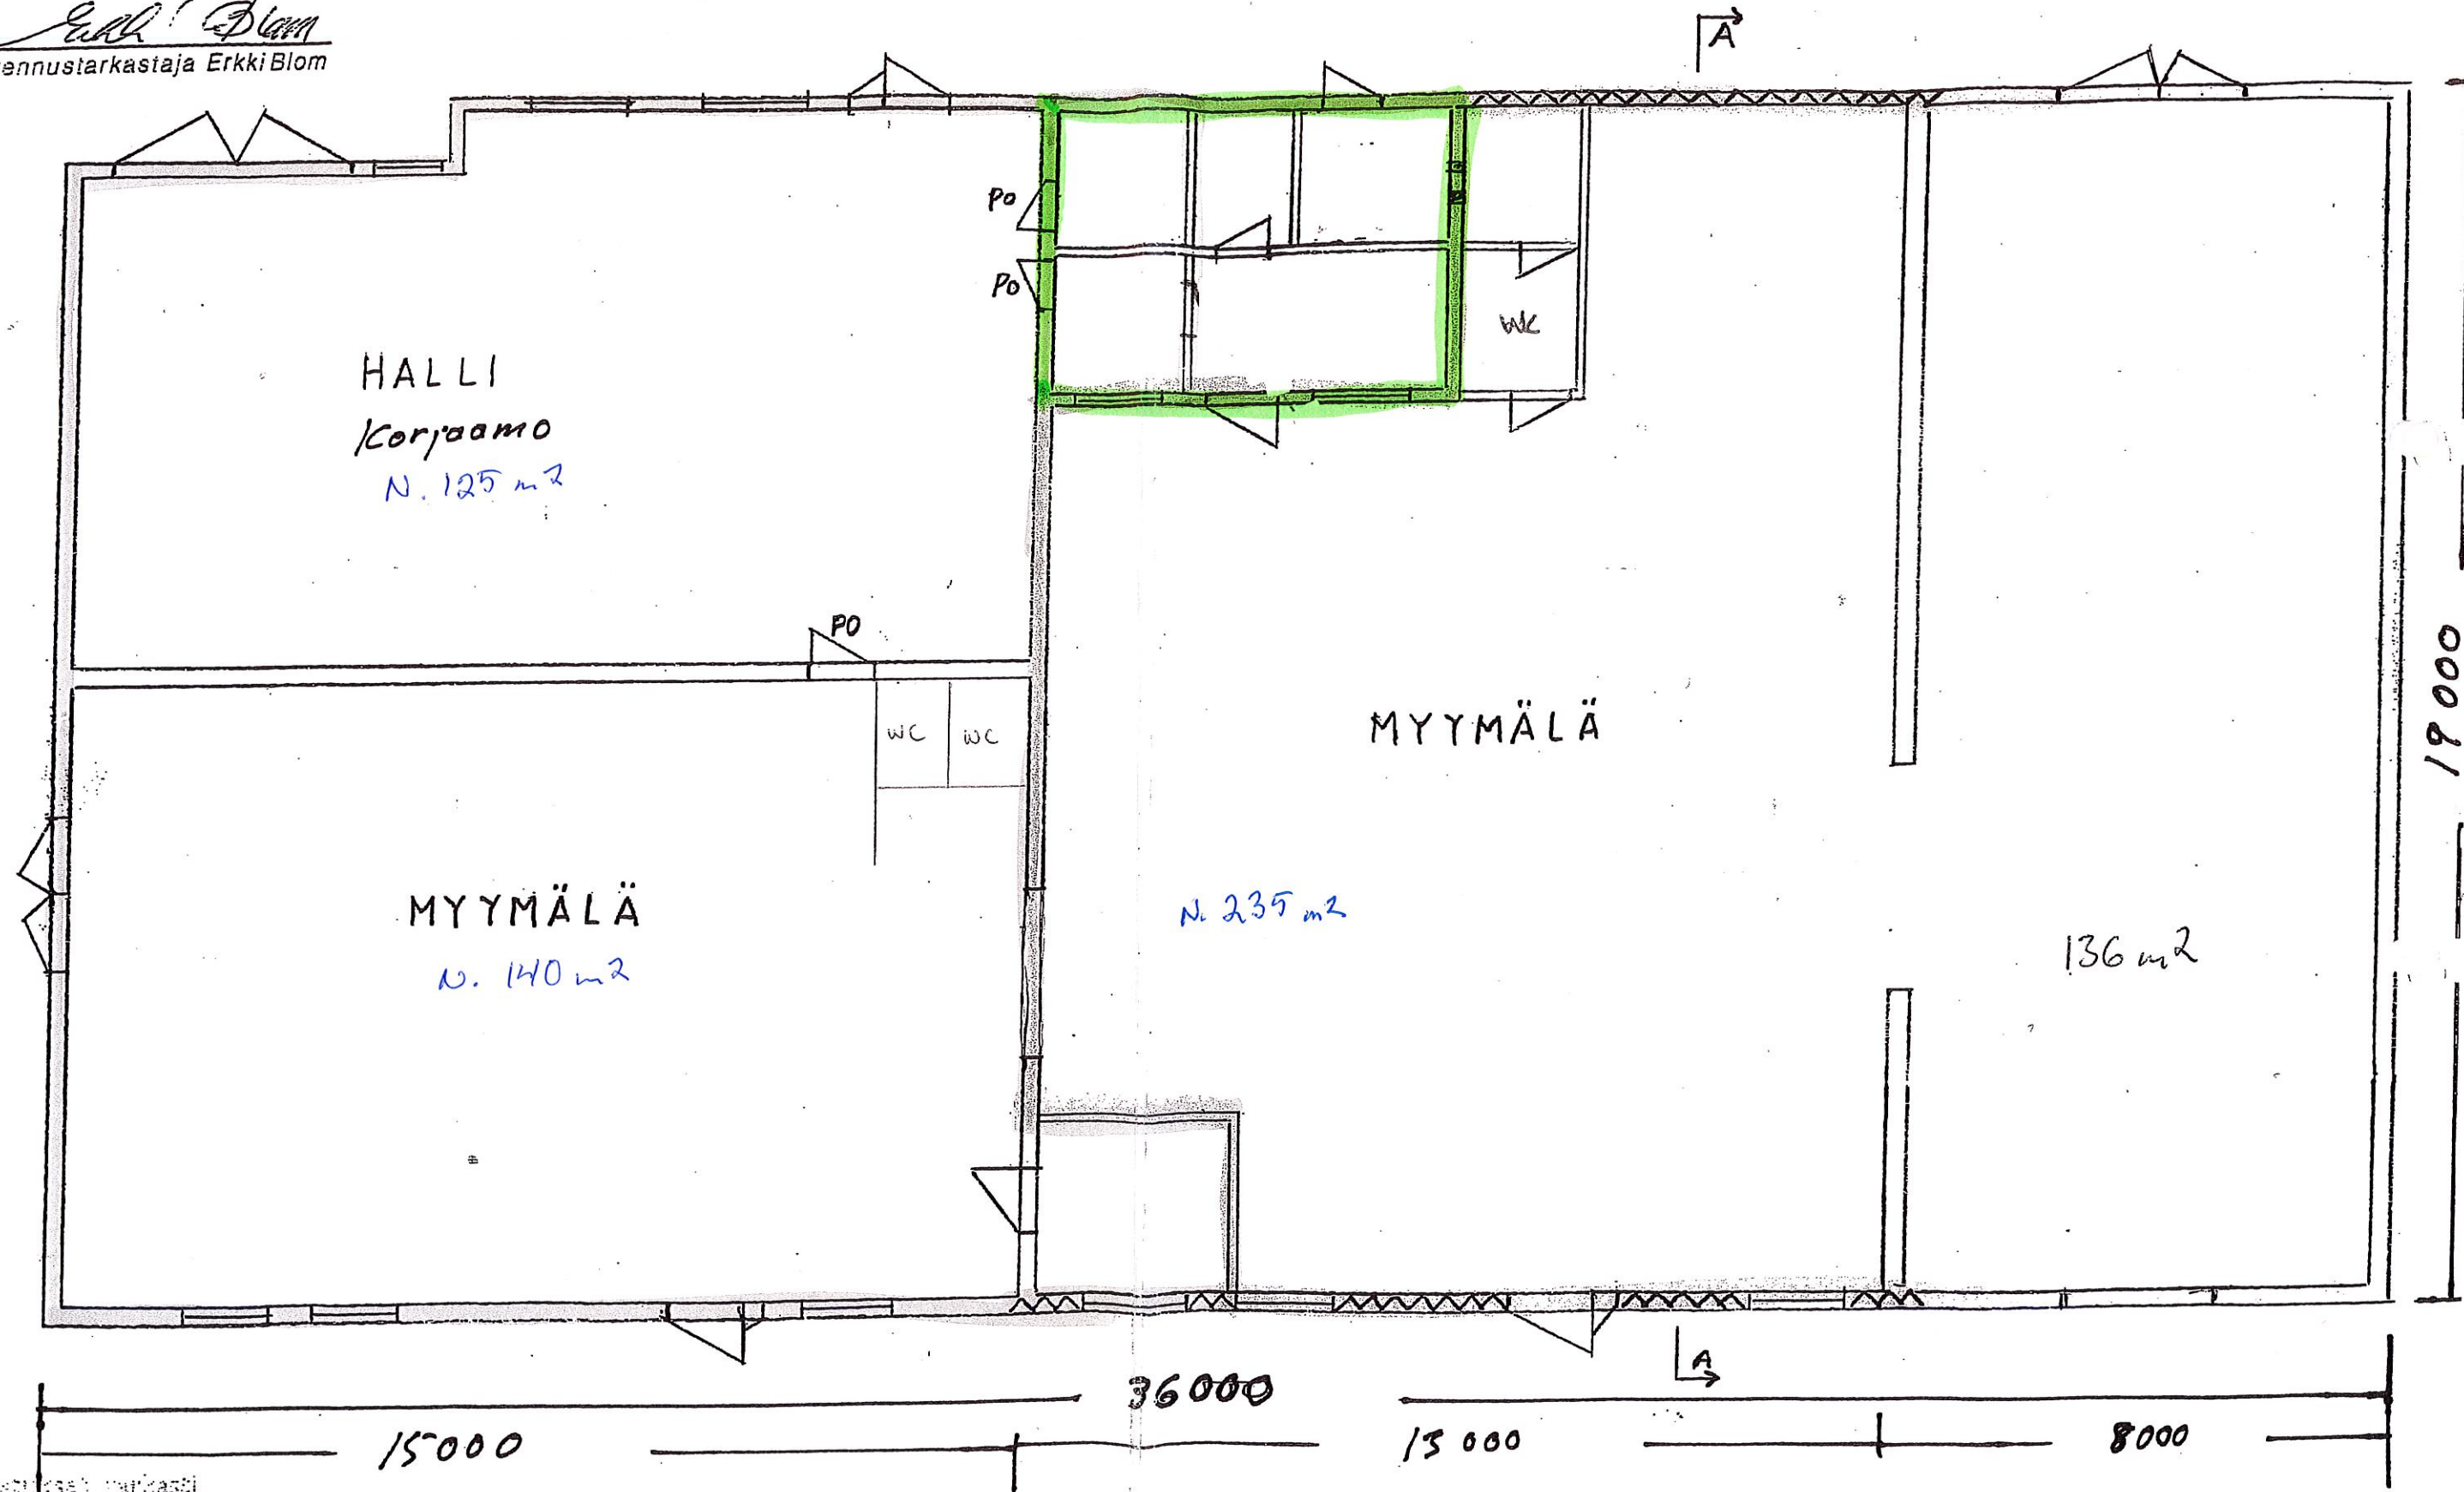

Virasto
1999
Erkki Blom
Päätös / Virasto