


Sijaintipaikkakartta

JÄMSÄ, HIMOS


Salavantien liikenteen rauhoittaminen

Rakennussuunnitelma

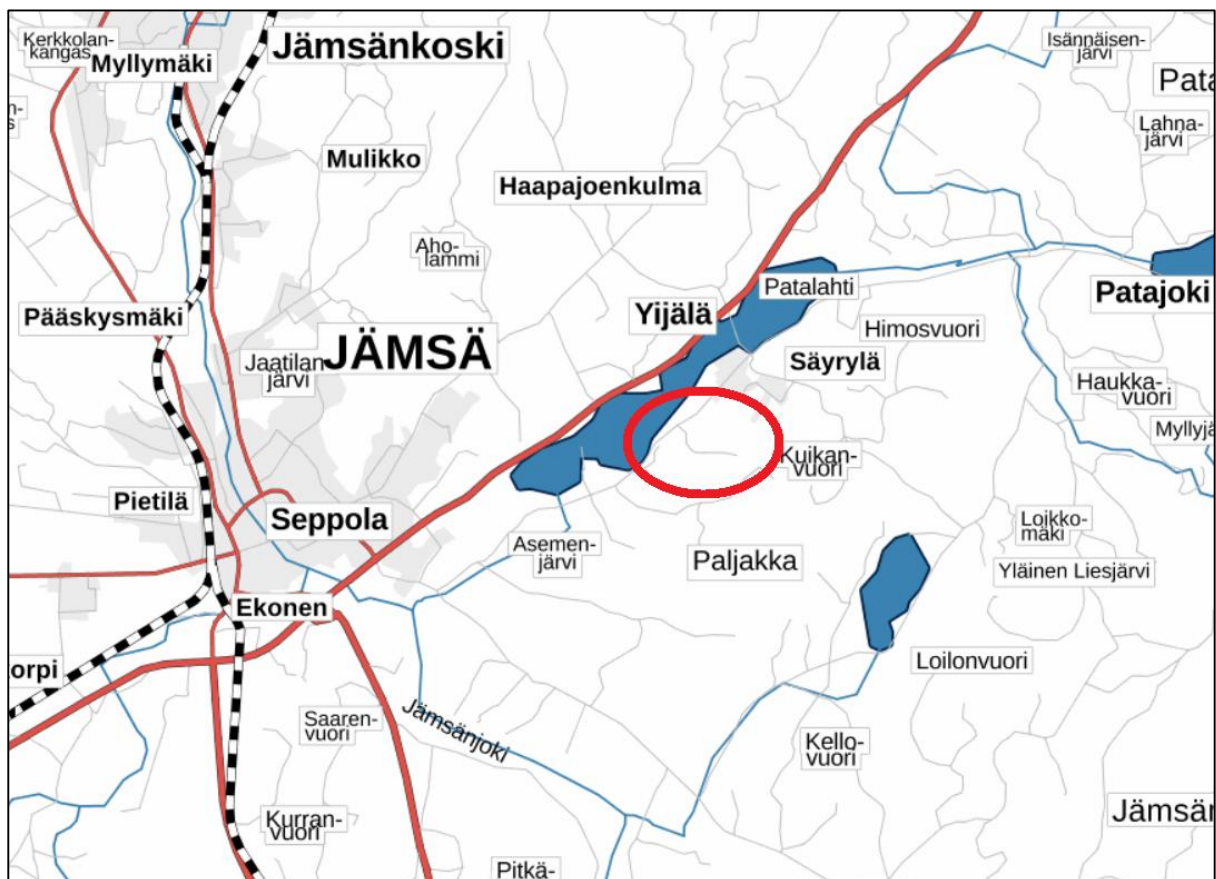


Lokakuu 2022


Ympyräkaaritöyssy

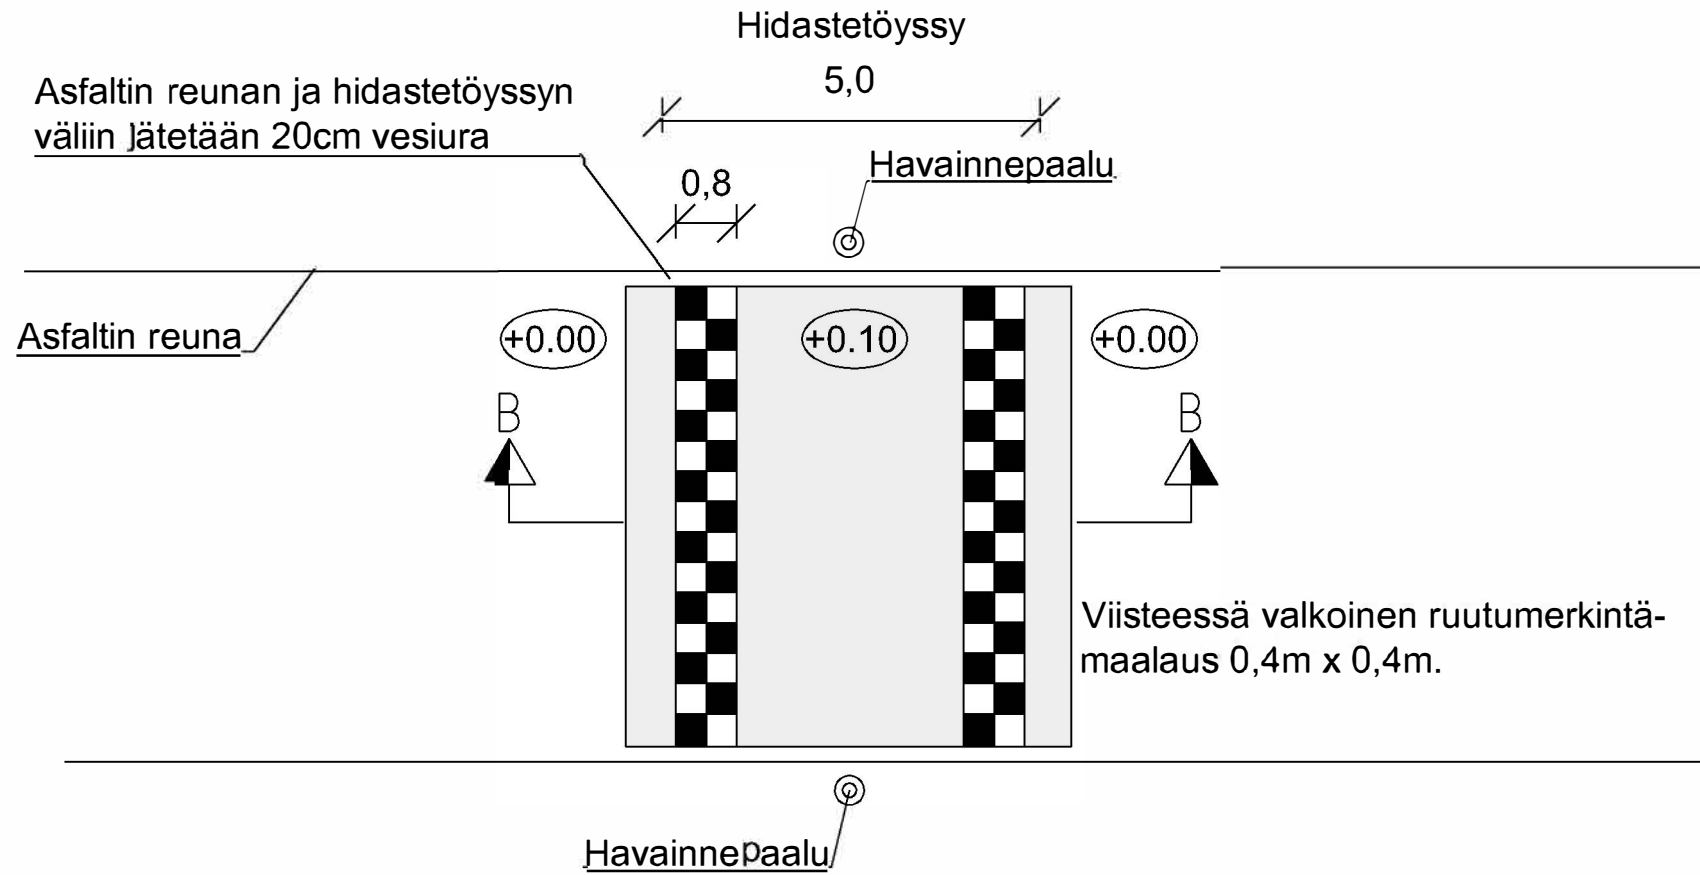


Suoraviisteinen ajoradan korotus, korotettu suojatie

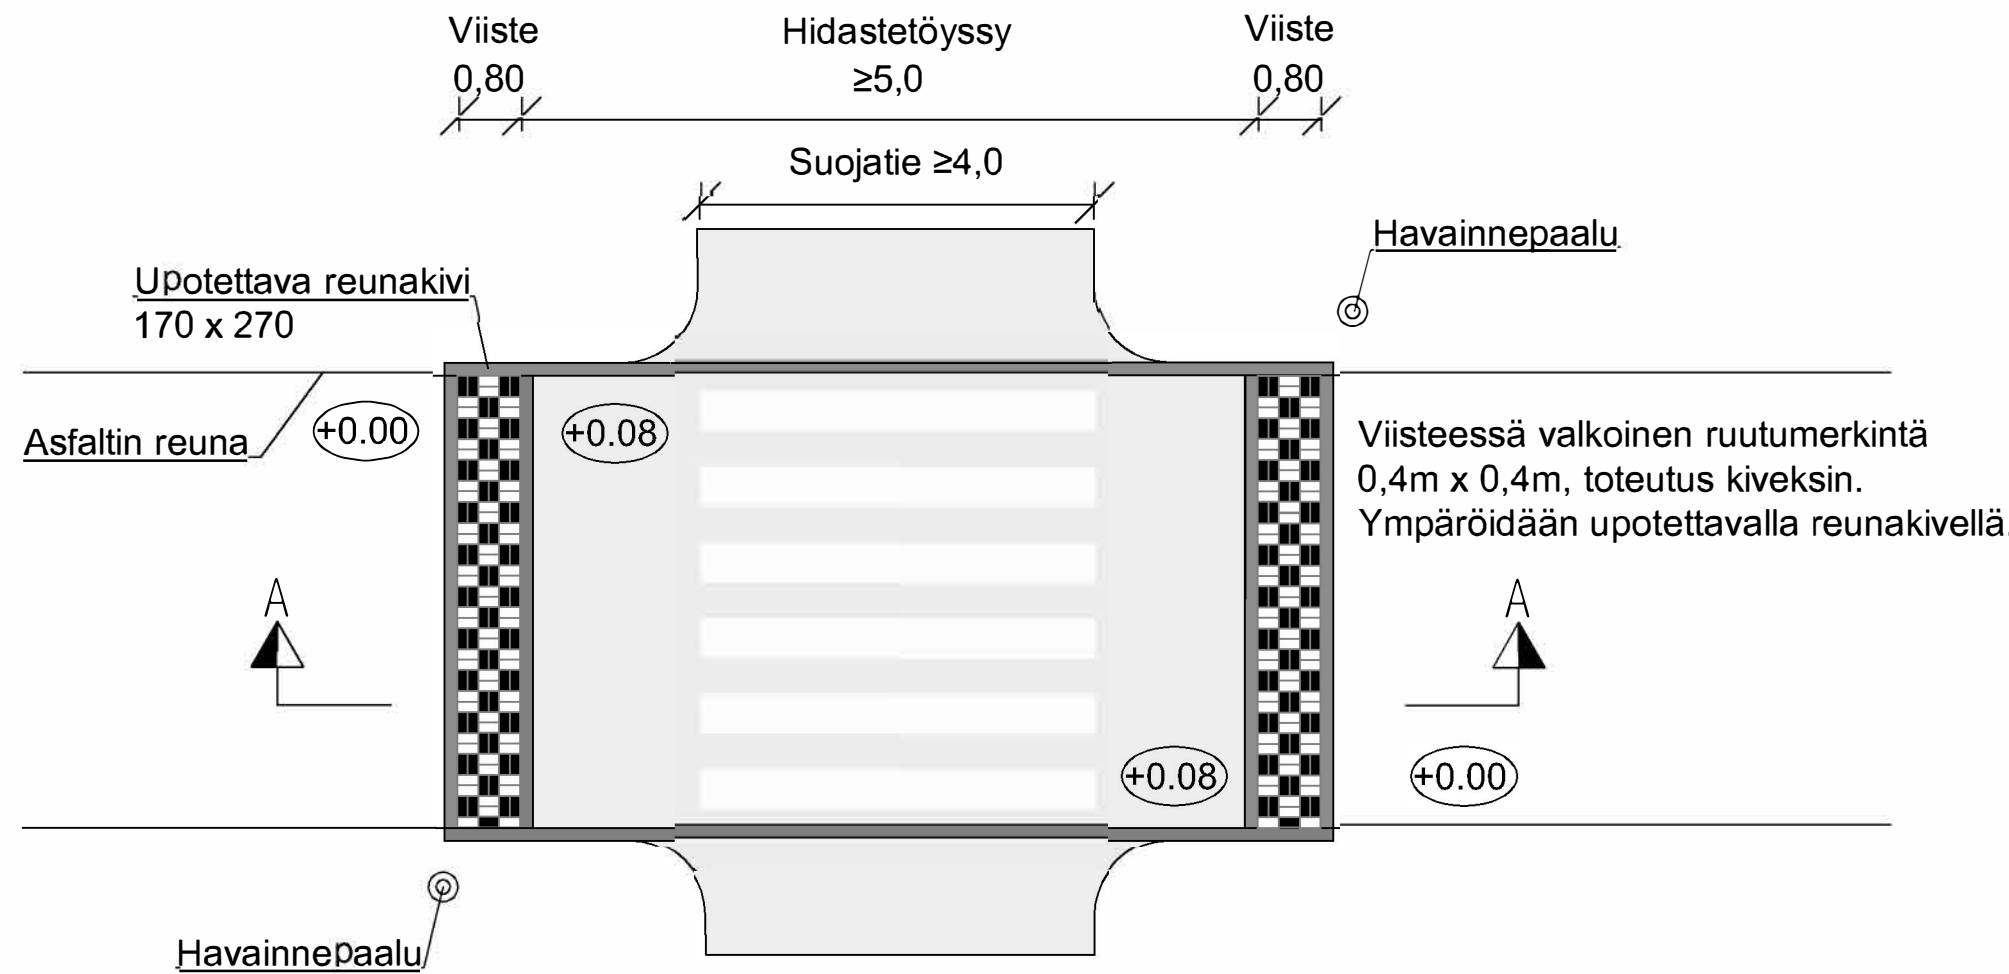

Ympyräkaaritöyssy Leikkaus B-B

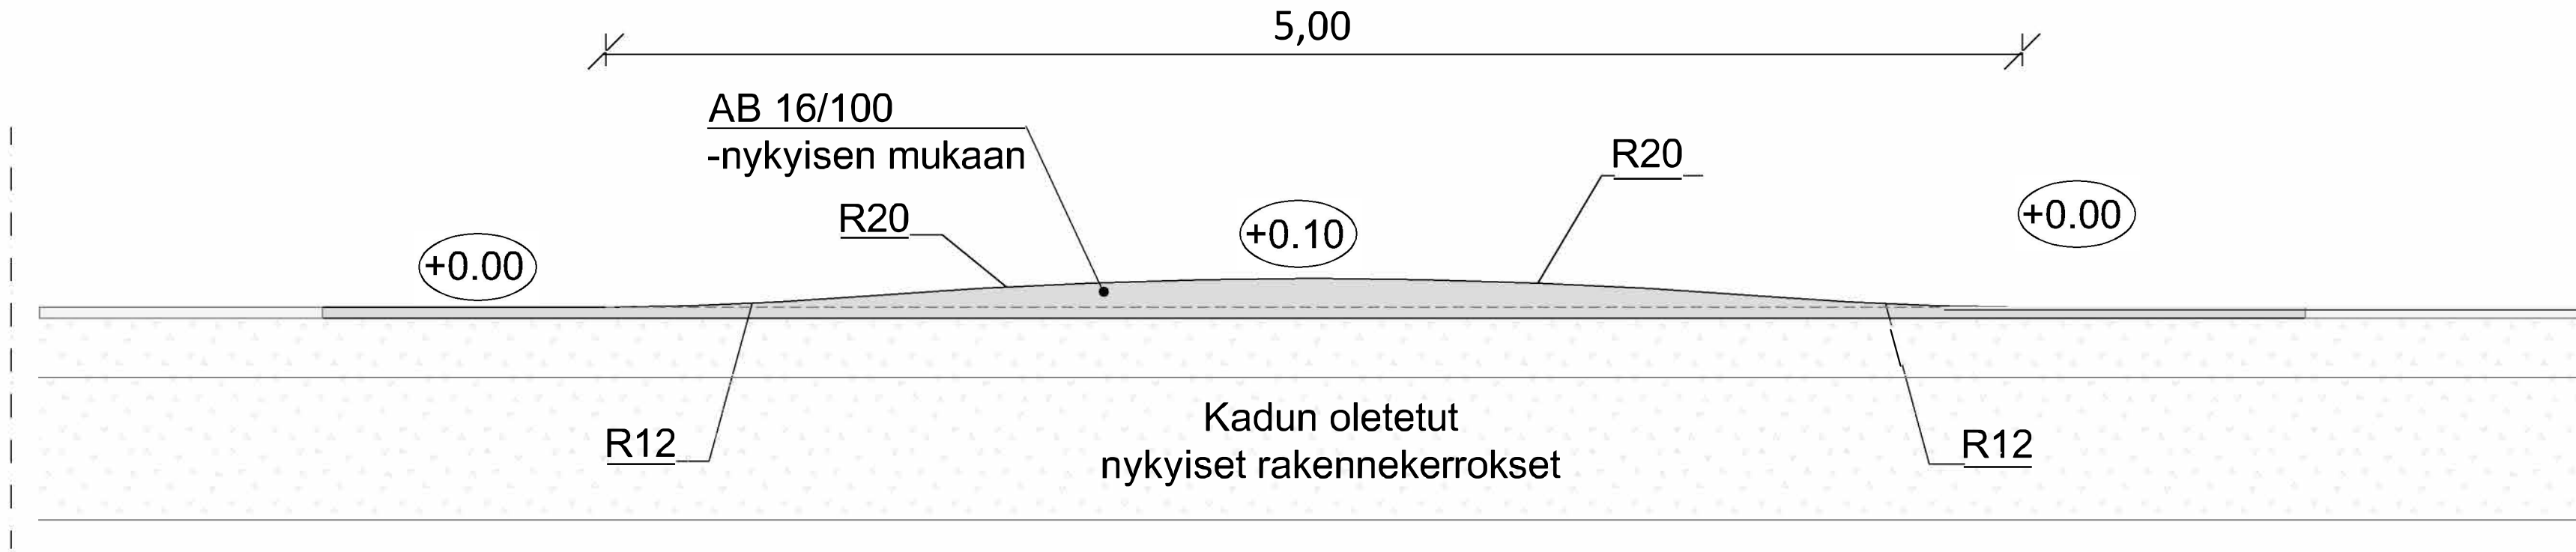

Suoraviisteinen ajoradan korotus Leikkaus A-A

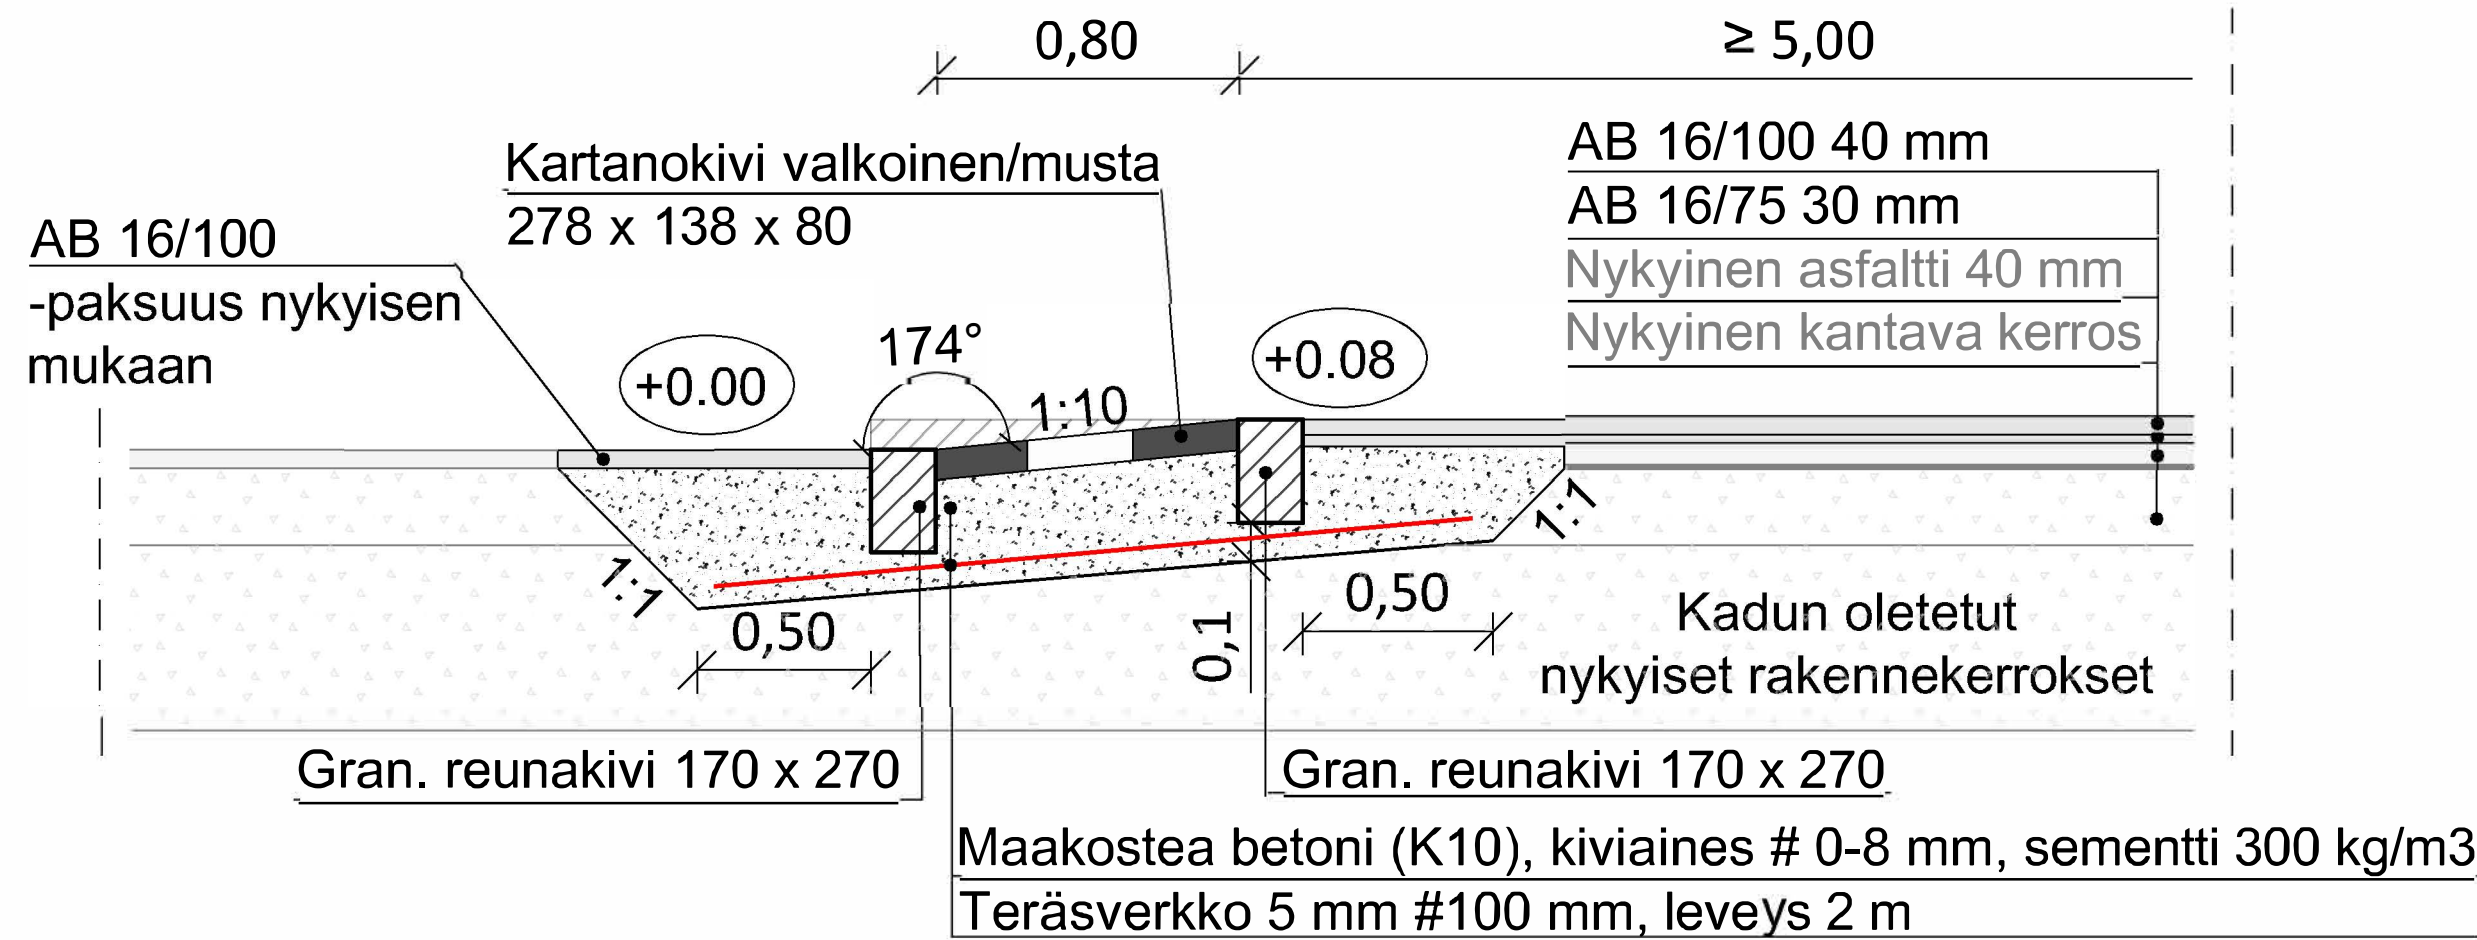

EHDOTUS TEKLA	15.12.2022 § 176
NÄHTÄVILLÄ	9.-23.1.2023
VAHVISTUS	
KADUNPITOPÄÄTÖS TEKLA	

KÄSITTELY	KÄSITTELY	PÄIVÄYS	ALUE	TRUKIT	PÄIVÄYS	NIMI	LUOKA	TUNNUS
k.osa/ kylä	korttel/ tila	Tontti/ Rn:o	Viranomaisen merkintöjä					
Rakennuskohteen nimi ja osoite			Rakennuskohteen nimi ja osoite			Rakennuskohteen nimi ja osoite		
Salavantien liikenteen rauhoittaminen			Salavantien liikenteen rauhoittaminen			Salavantien liikenteen rauhoittaminen		
Jämsän kaupunki, Himos			Jämsän kaupunki, Himos			Jämsän kaupunki, Himos		
Katu- ja liikenteenohjaussuunnitelma			Katu- ja liikenteenohjaussuunnitelma			Katu- ja liikenteenohjaussuunnitelma		
Suunn.ala			Suunn.ala			Suunn.ala		
TKA			TKA			TKA		
Piirustusnro			Piirustusnro			Piirustusnro		
S_002			S_002			S_002		
suunn.(nimi, tulkinto, allekirj.)			suunn.(nimi, tulkinto, allekirj.)			suunn.(nimi, tulkinto, allekirj.)		
T.PITKÄNEN			T.PITKÄNEN			T.PITKÄNEN		
piirt.			piirt.			piirt.		
TPI			TPI			TPI		
hyv.			hyv.			hyv.		
K.RISSANEN			K.RISSANEN			K.RISSANEN		
pvm			pvm			pvm		
30.10.2022			30.10.2022			30.10.2022		