




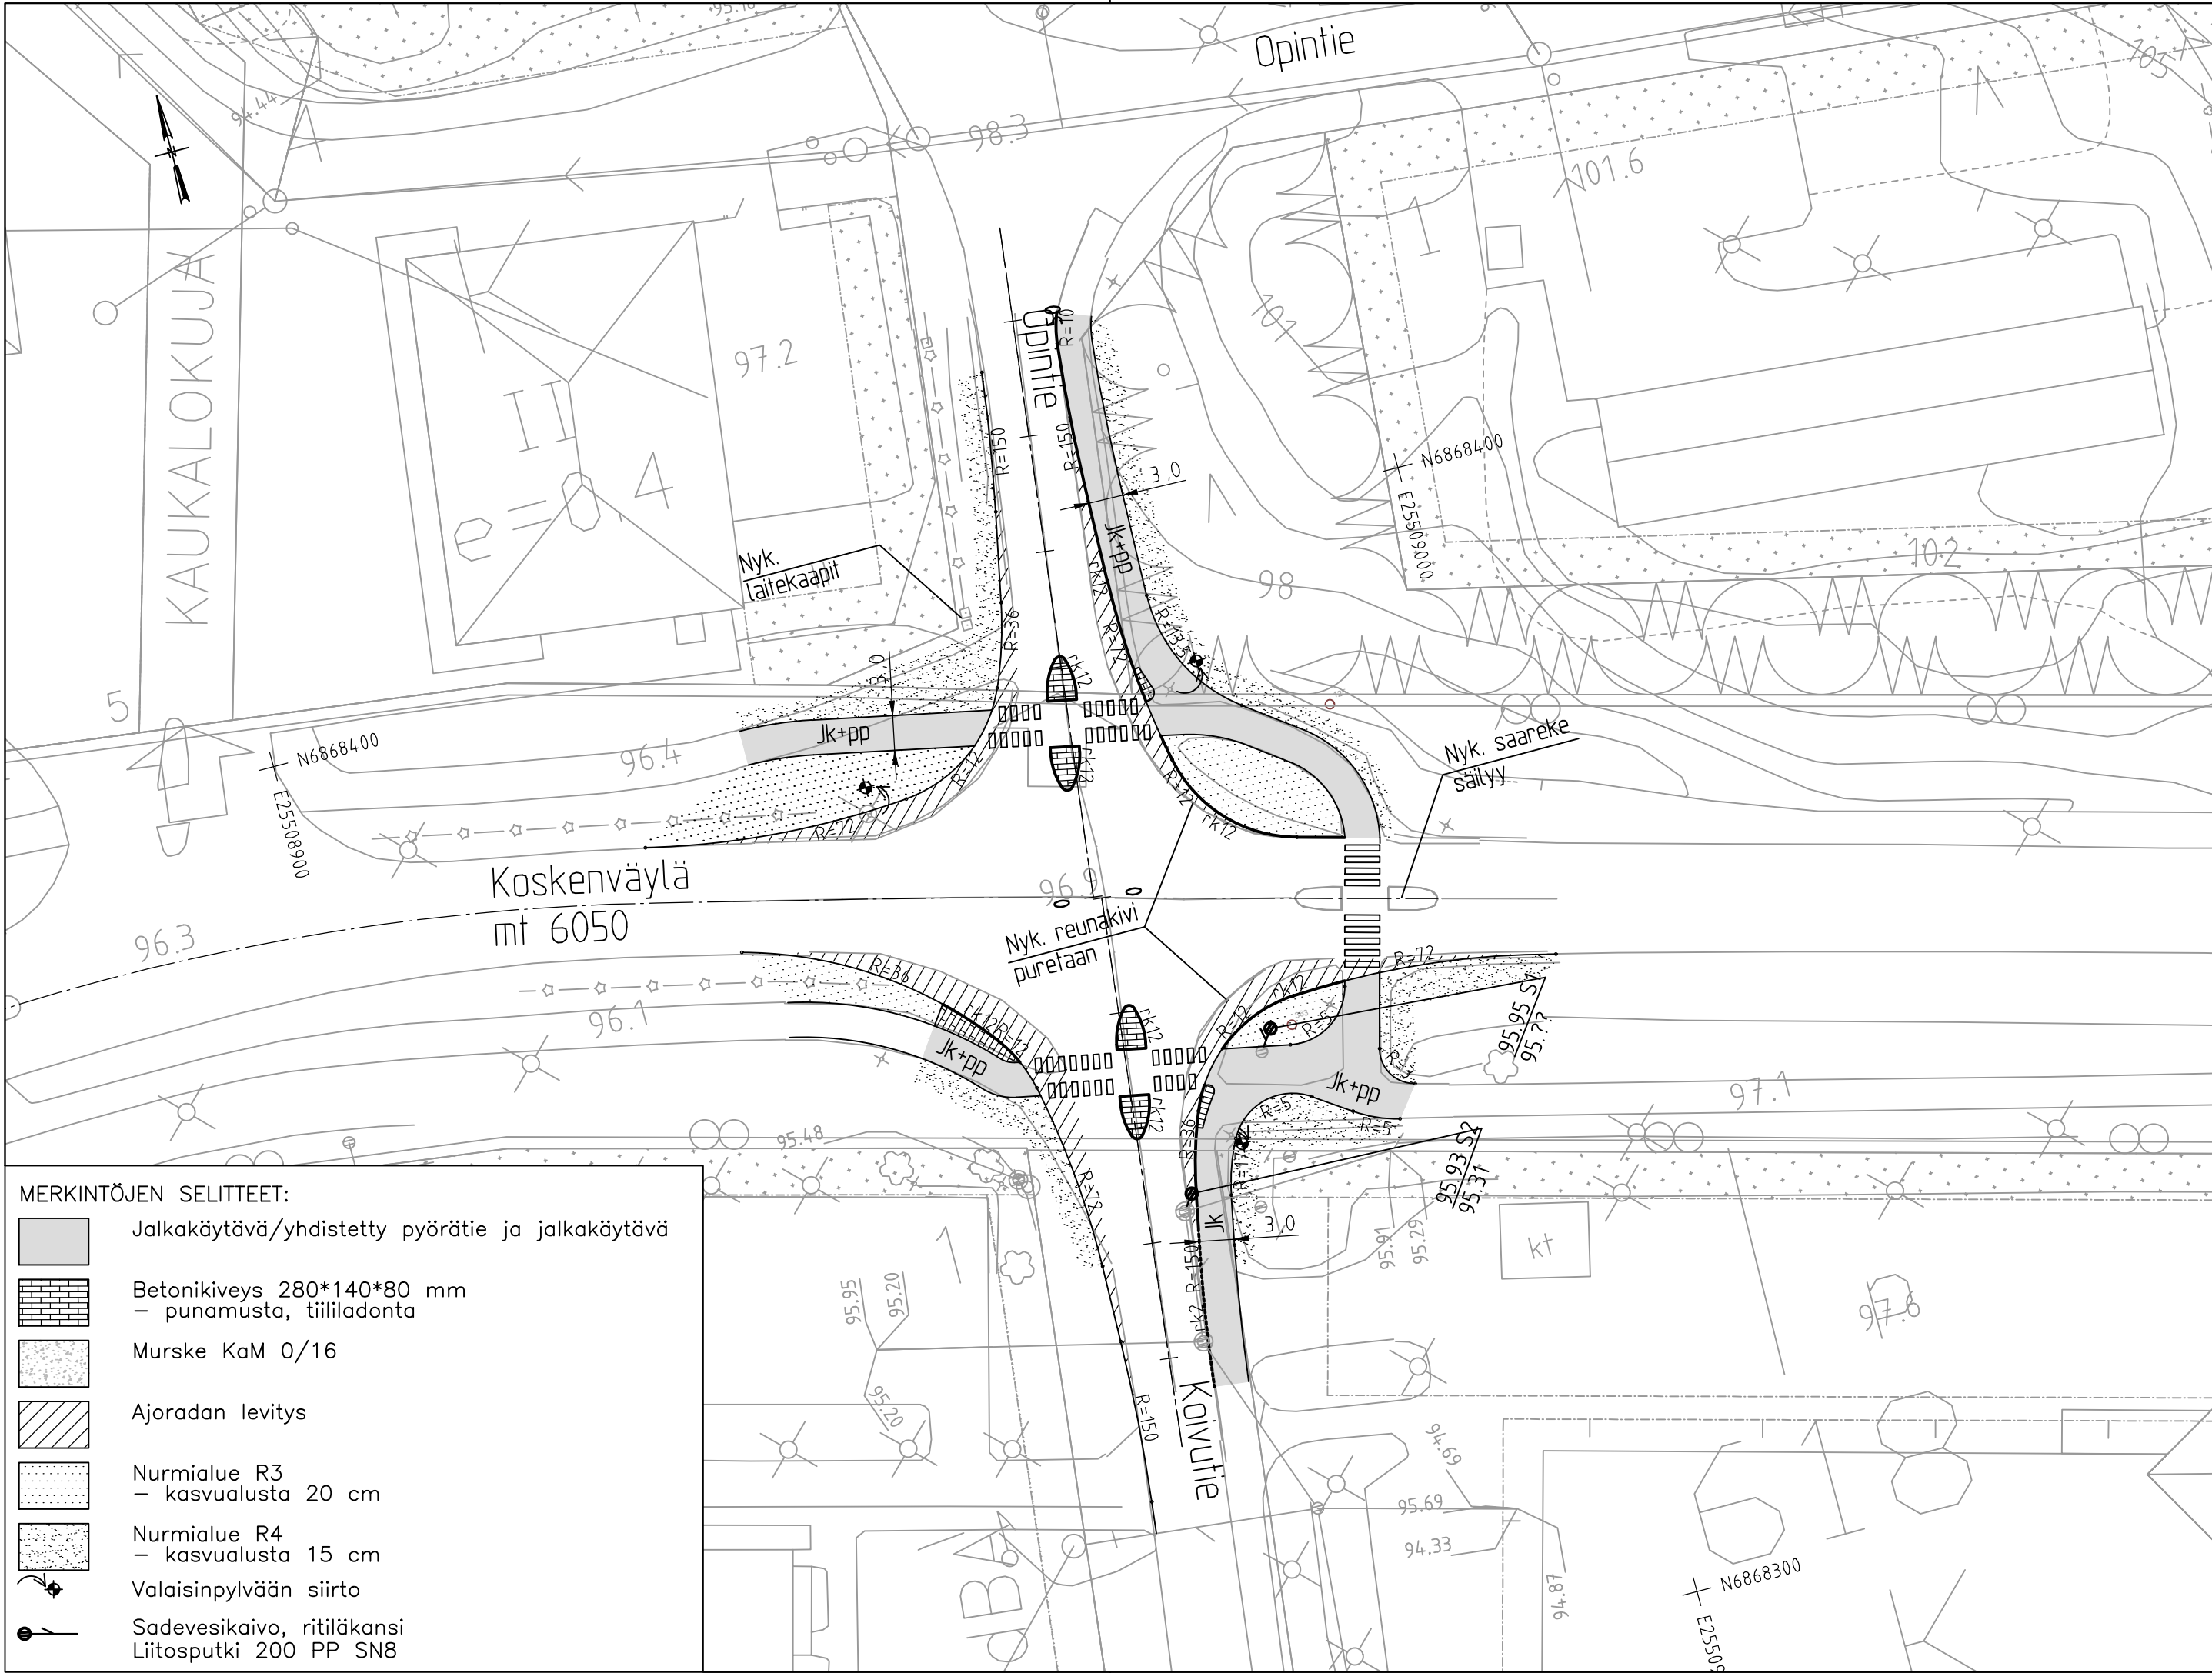


MERKINTÖJEN SELITTEET:	
	Jalkakäytävä/yhdistetty pyörätie ja jalkakäytävä
	Betonikiveys 280*140*80 mm – punamusta, tiililadonta
	Murske KaM 0/16
	Ajoradan levitys
	Nurmialue R3 – kasvialusta 20 cm
	Nurmialue R4 – kasvialusta 15 cm
	Valaisinpylvään siirto
	Sadevesikaivo, ritiläkansi Liitosputki 200 PP SN8

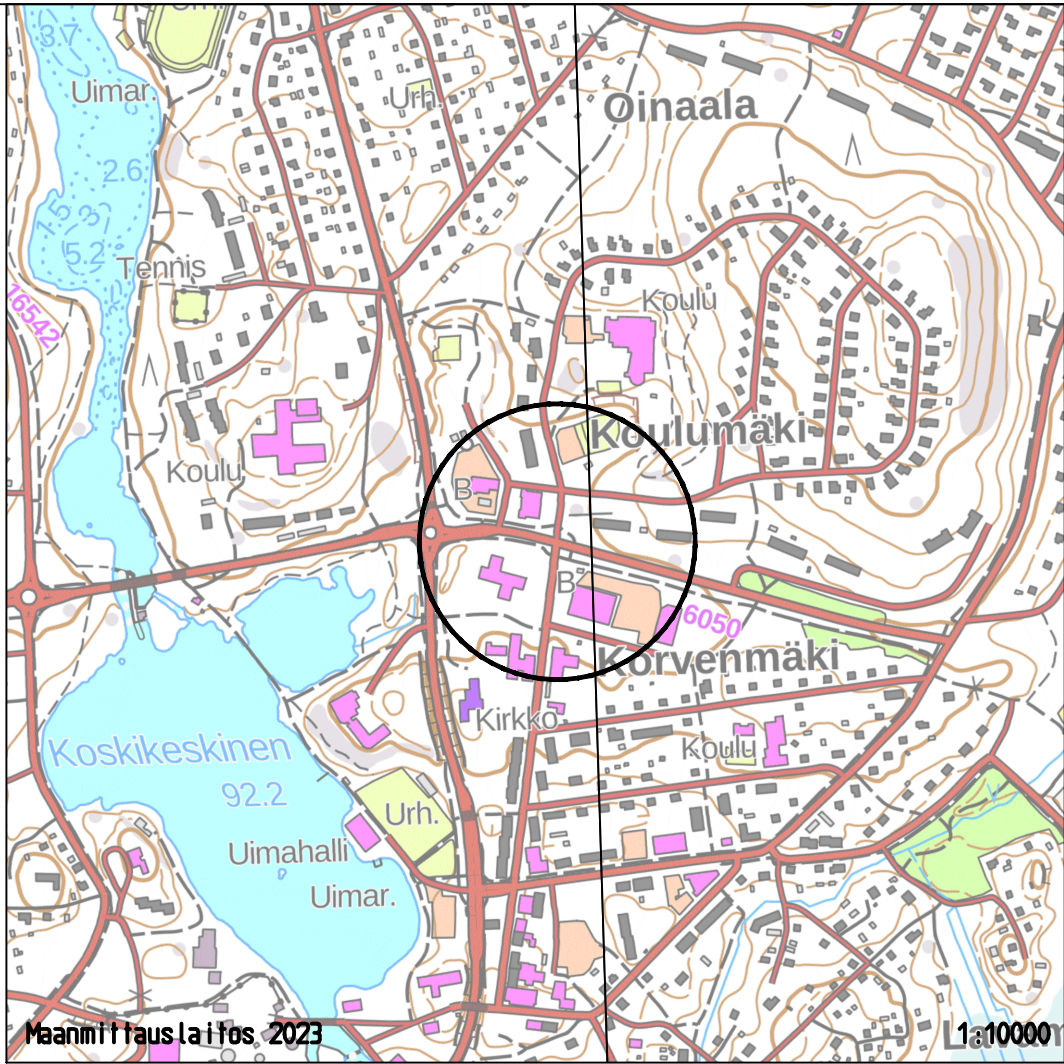

EHDOTUS EVLA	Elvoi 26.4.2023 § 60
NÄHTÄVILLÄ	08.-22.05.2023
VAHVISTUS	
KADUNPITOPÄÄTÖS EVLA	


Koordinaattijärjestelmä		etrs GK-25	
Korkeusjärjestelmä		N2000	
k.osa/ kylä	kortteli/ tila	Tontti/ Rn:o	Viranomaisen merkintöjä
Rakennustoimenpide			Piirustuslaji Juokseva nro
Rakennuskohteen nimi ja osoite JÄMSÄN KAUPUNKI Koskenväylä-Koivutie-Opintie- liittymä Jämsänkoski, Koulumäki			Piirustuksen sisältö Asemapiirustus Mittakaava 1:500
	Ramboll Jääkärintie 33 50130 Mikkeli puh. 040 861 9314	Suunn. ala TKA	Työnro 1510075524
		Piirustusnro 75524-10	Tiedosto Muutos
hyv.	suunn. KivK	piirt.	pvm 28.4.2023

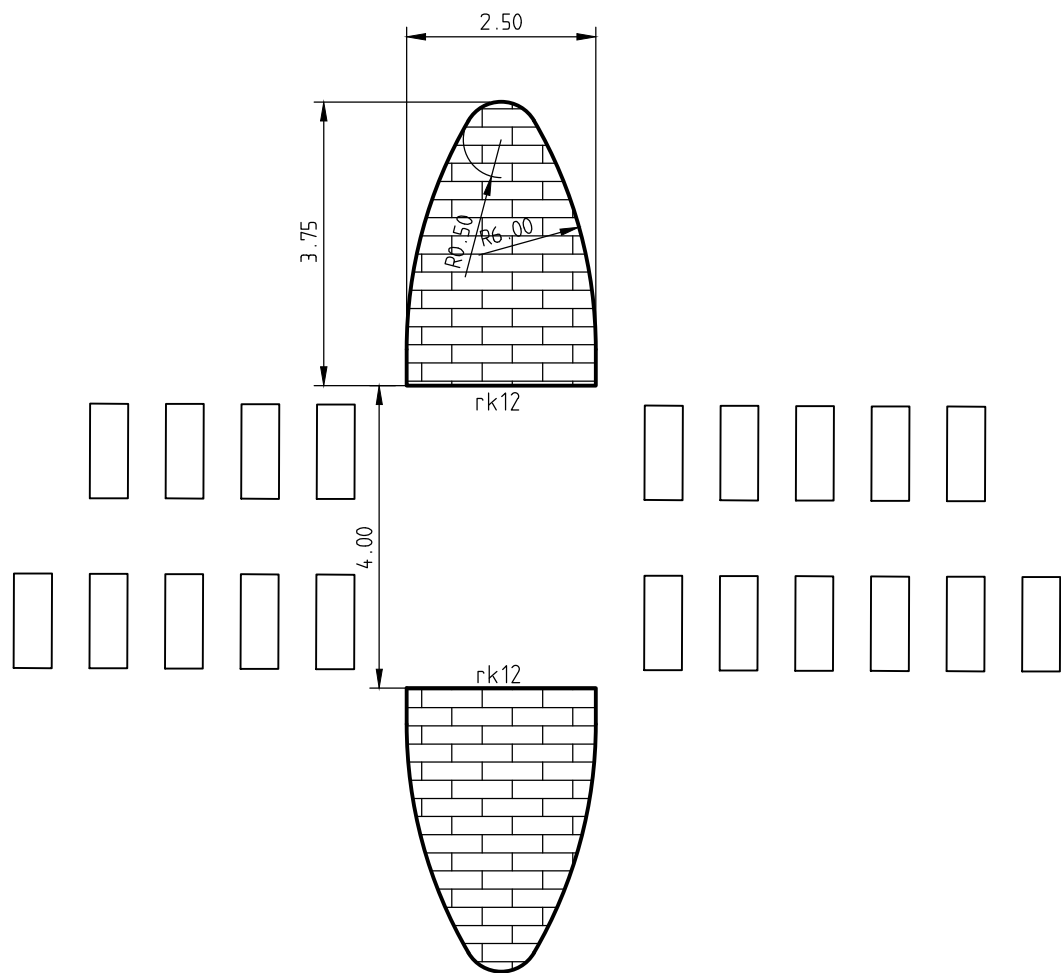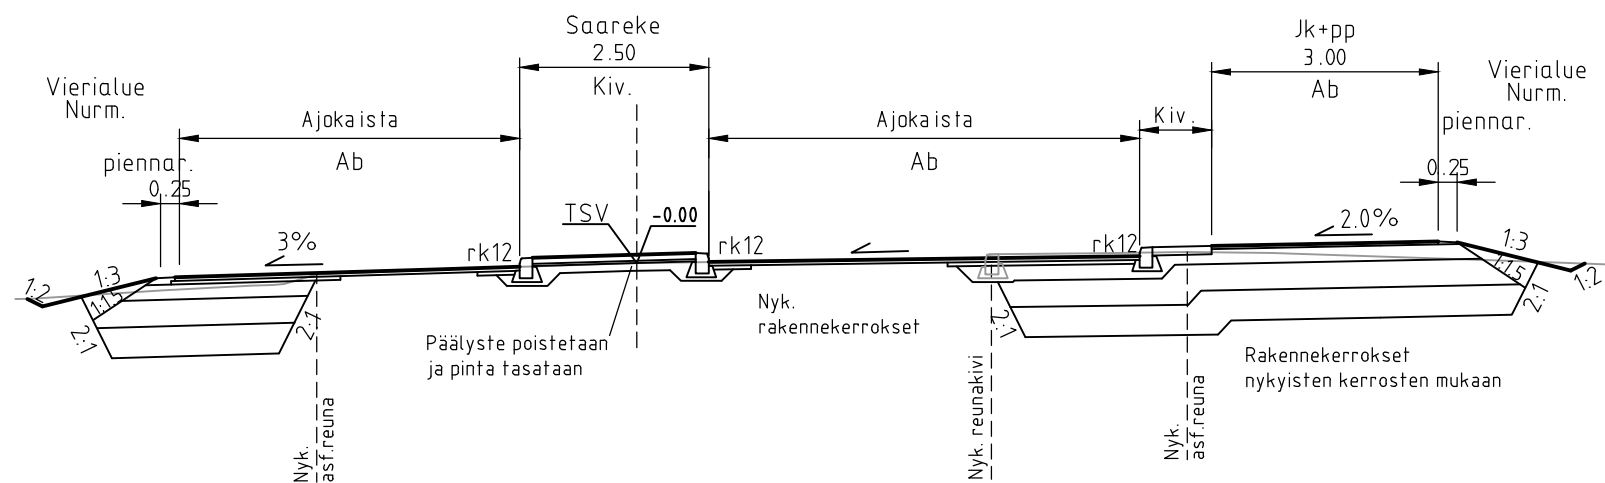

EHDOTUS EVLA	Elvoi 26.4.2023 § 60
NÄHTÄVILLÄ	08.-22.05.2023
VAHVISTUS	
KADUNPITOPÄÄTÖS EVLA	

Koordinaattijärjestelmä	etrs GK-25
Korkeusjärjestelmä	N2000

k.osa/ kylä	kortteli/ tila	Tontti/ Rn:o	Viranomaisen merkintöjä		
Rakennustoimenpide			Piirustuslaji Juokseva nro		
			rakennussuunnitelma		
Rakennuskohteen nimi ja osoite			Piirustuksen sisältö		Mittakaava
JÄMSÄN KAUPUNKI Koskenväylä-Koivutie-Opintie- liittymä Jämsänkoski, Koulumäki			Tyypipoikkileikkaus		1:100
			Saarekkeen mitoituspierustus		1:100
RAMBOLL Ramboll Jääkärintkatu 33 50130 Mikkeli puh. 040 861 9314			Suunn. ala	Työnro	Tiedosto
			TKA	1510075524	
			Piirustusnro	Piirustuksia	Muutos
			75524-11		
hyv.			suunn. KivK	piirt.	pvm 28.4.2023

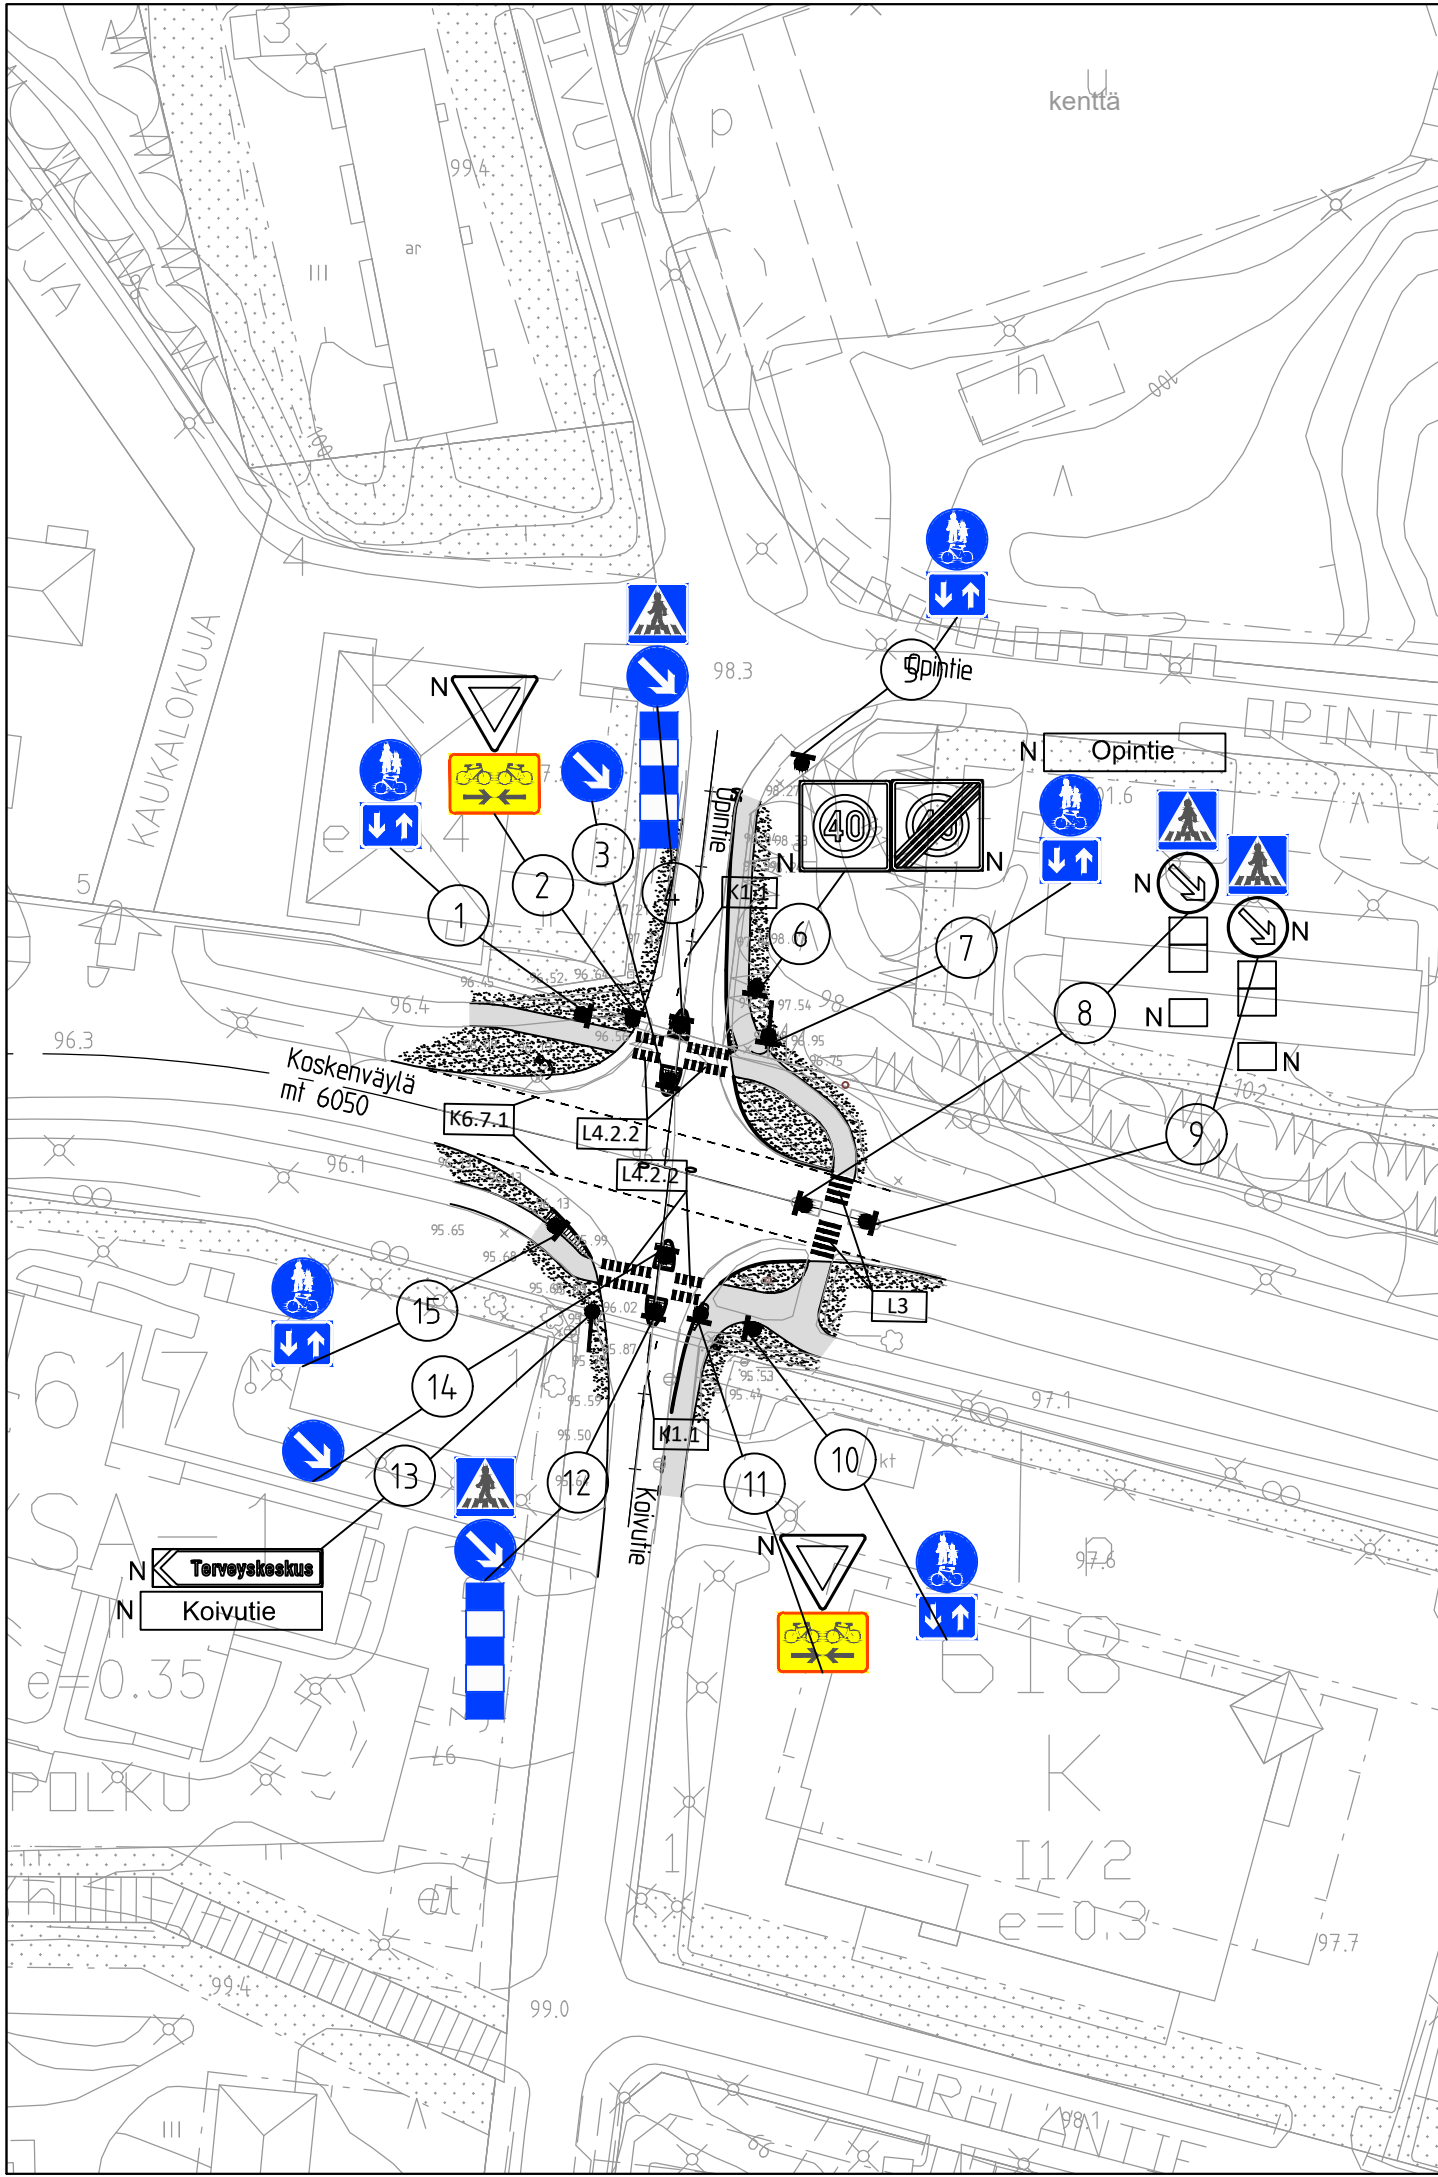

LIIKENNEMERKKILUETTELO

Sij.	Nro	Nimi	Koko	Kalvo	Jalusta	Huom.
1a	D6	Yhdistetty pyörätie ja jalkakäytävä	600	R2	A2	
1c	H23.2	Kaksisuuntainen pyörätie	400*	R2	-	
			250			
2a	B5	Väistämisvelvollisuus risteyksessä	900	R2	-	N
2b	H23.1	Kaksisuuntainen pyörätie	600*	R2	-	
			400			
3	D3.1	Liikenteenjakaja	640	R2	A1	
4a	E1	Suojatie	600	R2	A2	
4b	D3.1	Liikenteenjakaja	640	R2	-	
4c	I10.1	Liikennemerkkipylv. tehostamismerkki	150	R2	-	
5a	D6	Yhdistetty pyörätie ja jalkakäytävä	600	R2	A2	
5c	H23.2	Kaksisuuntainen pyörätie	600*	R2	-	
			400			
6a	C34	Aluenopeusrajoitus	600	R2	A2	NS
6b	C35	Aluenopeusrajoitus päättyy	600	R2	-	NS
7a		Kadunnimikyltti "Opintie"		R2	-	NS, VAL
7b	D6	Yhdistetty pyörätie ja jalkakäytävä	600	R2	A2	
7c	H23.2	Kaksisuuntainen pyörätie	400*	R2	-	
8a	E1	Suojatie	600	R2	A2	
8b	D3.1	Liikenteenjakaja	640	R2	-	N
8c	I10.1	Liikennemerkkipylv. tehostamismerkki	150	R2	-	N
9a	E1	Suojatie	600	R2	A2	
9b	D3.1	Liikenteenjakaja	640	R2	-	N
9c	I10.1	Liikennemerkkipylv. tehostamismerkki	150	R2	-	N
10a	D6	Yhdistetty pyörätie ja jalkakäytävä	600	R2	A2	
10c	H23.2	Kaksisuuntainen pyörätie	400*	R2	-	
			250			
11c	B5	Väistämisvelvollisuus risteyksessä	900	R2	-	N
11d	H23.1	Kaksisuuntainen pyörätie	600*	R2	-	
			400			
12a	E1	Suojatie	600	R2	A2	
12b	D3.1	Liikenteenjakaja	640	R2	-	
12c	I10.1	Liikennemerkkipylv. tehostamismerkki	150	R2	-	
13a	F16	Osoiteviitta "Terveyskeskus"		R2	A2	NS
13b		Kadunnimikyltti "Koivutie"		R2	-	NS
14	D3.1	Liikenteenjakaja	640	R2	A1	
15a	D6	Yhdistetty pyörätie ja jalkakäytävä	600	R2	A2	
15b	H23.2	Kaksisuuntainen pyörätie	400*	R2	-	

NK Kiinnitys nykyiseen kehikkoon tai rakenteeseen
N / NS Nykyinen/ Nykyinen siirrettävä liikennemerkki
VAL Kiinnitys Valaisimeen

TIEMERKINTÄTAULUKKO

Nro	Nimi	Väri	Viiva- pituus	Väli	Leveys	Merkintätapa*	Huom!
K1.1	Keskiviiva	valk.	1,0	3,0	0,1	M	
K6.7.1	Reunaviivan jatke	valk.	1,0	1,0	0,1	M	
L3	Suojatie	valk.			3,0	U	
L4.2.2	Suojatie ja pyörätien jatke	valk.			3,5	U	

* Merkintätavat: P = pintamerkintä (massa 3 mm)
U = upotettu merkintä (5+2 mm)
M = maalattu merkintä

Tiemerkinnät tulee tehdä InfraRYL2010 ja ohjeen "Tiemerkintöjen suunnittelu" (VO 30 / 2020) mukaisesti. Liikennemerkit on pystytettävä InfraRYL2010, ohjeen "Liikennemerkkien rakenne ja pystytys" (LO 20 / 2013) sekä ohjeen "Yleisohjeet liikennemerkkien käytöstä" (TIEH 2000006-03) mukaisesti. Suojatiemerkit (E1) toteutetaan kaksipuolisina pylvään molemmin puolin asennettavin erillisin kilvin, tai kotelorakenteisena merkinä. Huippukiinnittimiä ei saa käyttää merkkien pystytyksessä. Nykyinen tai siirrettäväksi esitetty merkki on uusittava, mikäli sen kunto sitä edellyttää. Liikennemerkin siirto saattaa edellyttää pystytystavikkeiden uusimista joko osin tai kokonaan.

EHDOTUS EVLA	Elvoi 26.4.2023 § 60
NÄHTÄVILLÄ	08.-22.05.2023
VAHVISTUS	
KADUNPITOPÄÄTÖS EVLA	

Koordinaattijärjestelmä		etrs GK-25	
Korkeusjärjestelmä		N2000	
k.osa/ kylä	kortteli/ tila	Tontti/ Rn:o	Viranomaisen merkintöjä
Rakennustoimenpide		Piirustuslaji	Juokseva nro
Rakennuskohteen nimi ja osoite		Piirustuksen sisältö	
JÄMSÄN KAUPUNKI		Liikennemerkkisuunnitelma	
Koskenväylä-Koivutie-Opintie-liittymä		Mittakaava	
Jämsänkoski, Koulumäki		1:1000	
RAMBOLL Ramboll Jääkärintäkatu 33 50130 Mikkeli puh. 040 861 9314		Suunn. ala	Työnro
		TKA	1510075524
		Piirustusnro	Piirustuksia
		75524-12	Muutos
hyv.		suunn.	pvm
		KivK	28.4.2023