

Sijaintikartta
Länsi-Himoksentie, Uskolanpolku

Patalahti

Haapanenä

Elomäki

Säyrylänsalmi

Uskola

40
HIMOS

40

Kuikka



KESKI-SUOMEN LIITTO

200 m

1:5 000

Ajantasa-asemakaava ©Jämsän kaupunki
Taustakarttasarja ©MML

Asfaltti, ajorata ja P-alue

Asfaltti, jkp

Pientouhe

Hulekivi

Luonnonnurmi

RK12

RK6

SOK1

TP

1:3

1:3

Reunakivi ja näkymä

Madallettu reunakivi

Salaoja ja -tarkastuskaivo/-putki

Suunniteltu valaisin

Ojan pohjan leveys 0,5 m

+85.28




Purkuoja ja ohjeellinen pohjan korko

LIIKENNEREKKILUETTELO			
	D6	Yhdistetty pyörätie ja jalkakäytävä	2 kpl
	E2	Pysäköintipaikka	4 kpl
	E4.1	Ajoneuvojen sijoitus pysäköintipaikalla	6 kpl
	E4.3	Ajoneuvojen sijoitus pysäköintipaikalla	1 kpl
	H12.7	Invalidin ajoneuvo	3 kpl
	H23.2	Kaksisuuntainen pyörätie	2 kpl

KESKI-SUOMEN LIITTO

ETRS-GK25, N2000

Kaupunginosa/Kylä	Kortteli/Tila	Tonit/m ²	Viranomaisen merkintä
Rakennuksen numero/Rakennusten numerot/Rakennustunnus/Rakennustunnukset			
Rakennustoimenpide	Piirustuslaji	Juoks.no	
Rakennuskohde	Rakennussuunnitelma		Mittakaavat
SAVUTETTAVAMPI HIMOS	Piirustuksen sisältö		1:500
LÄNSI-HIMOKSEN PYSÄKÖINTIALUEET JA JKPP	ASEMAPIIRUSTUS		
JÄMSÄ	Suunnitteluala, työn numero ja piirustuksen numero	Muutos	
FCG	KTL	P52382 - 201	
Finnish Consulting Group Oy Puisakatu 2 A, 40100 Jyväskylä Puh. 010 4090, www.fcg.fi	Tiedosto		
Päiväys 7.1.2025	Himos_pysakointialueet 2024_GK25.dgn		
Pääsuunn. J.Silvenninen	Suunn./Piirt.	M.Kauppinen	A
	Yhteyshenkilö		S

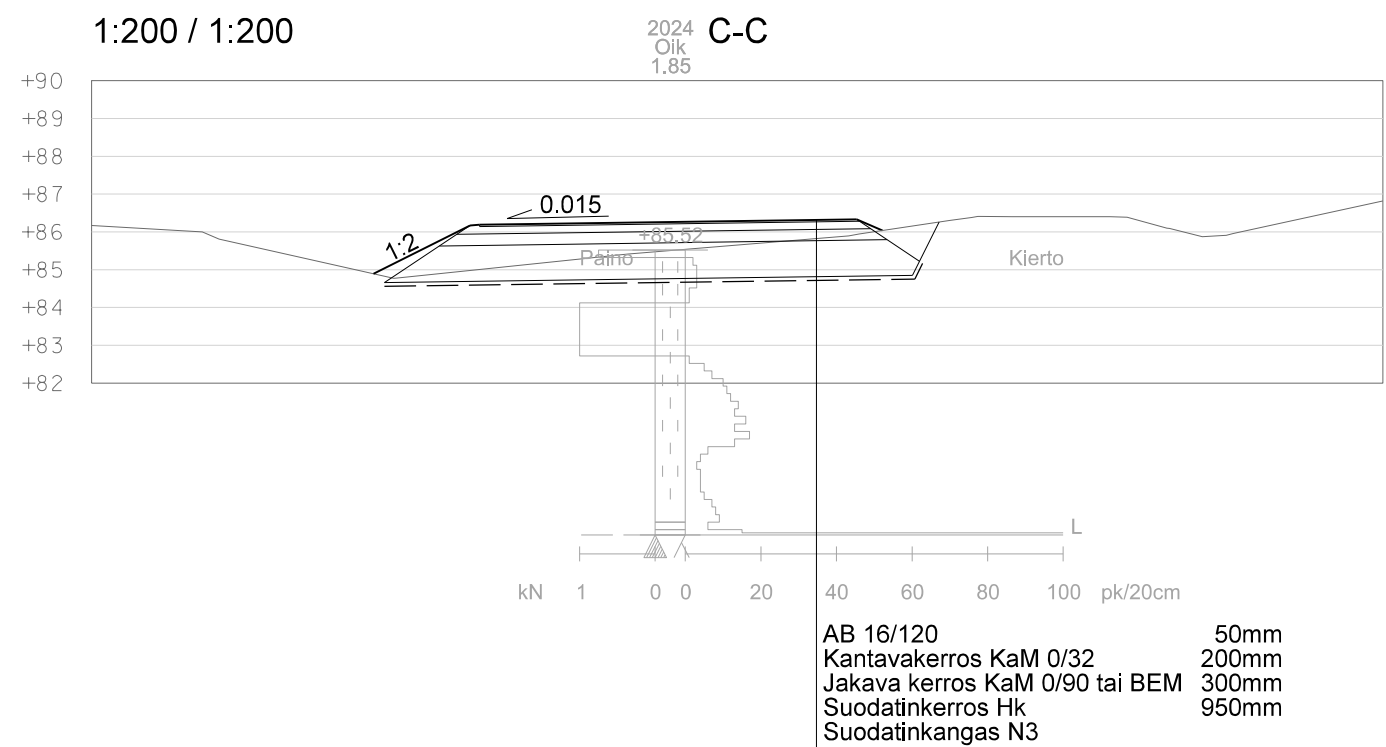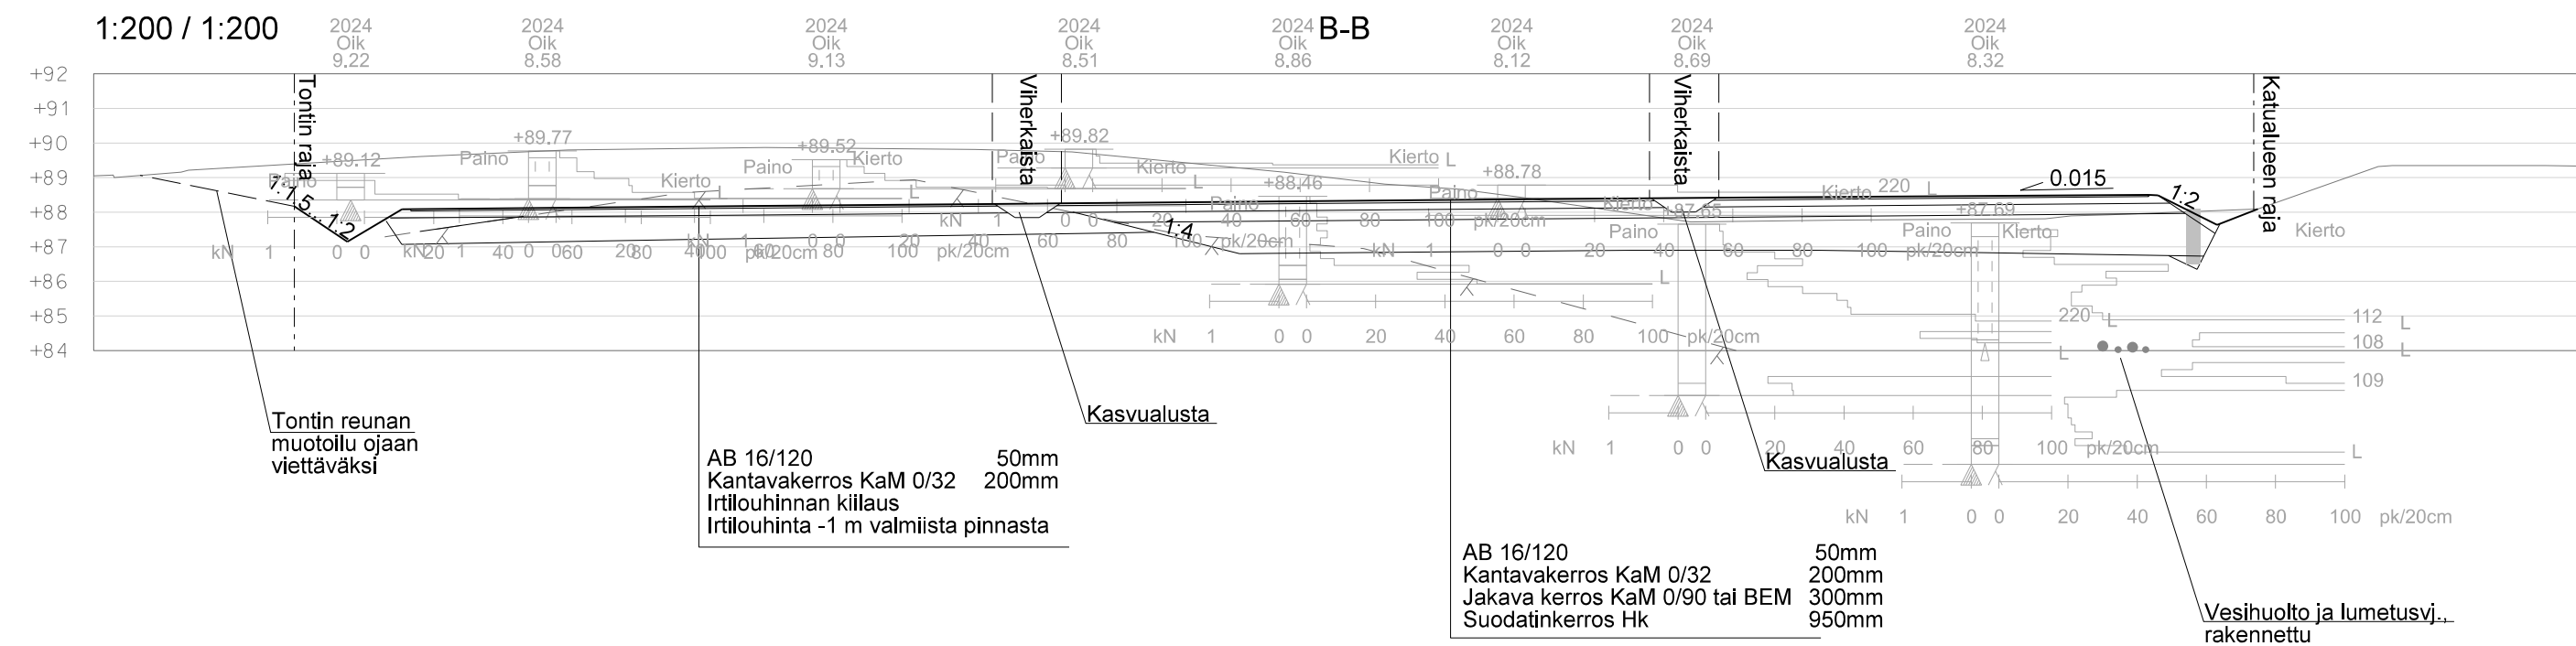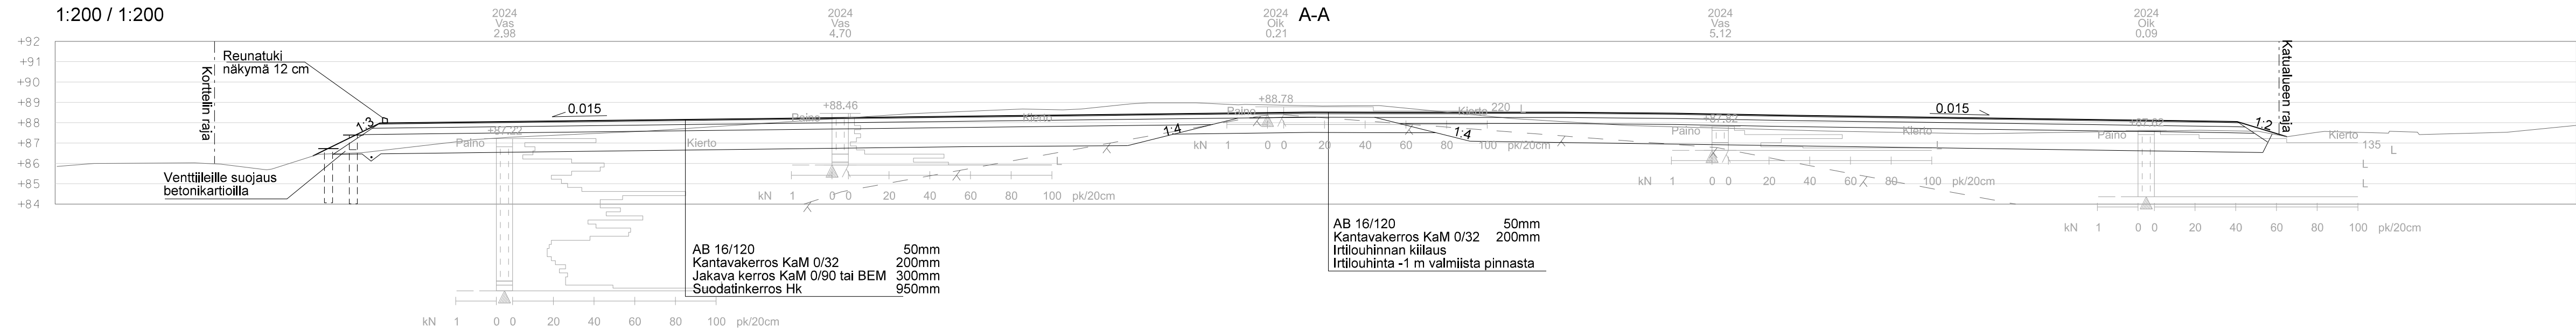
KESKI-SUOMEN LIITTO

ETRS-GK25, N2000

Kaupunginosa/Kylä	Kortteli/Tila	Tontti/rno	Viranomaisten merkintöjä
Rakennuksen numero/Rakennusten numerot/Rakennustunnus/Rakennustunnukset			
Rakennustoimenpide		Piirustuslaji Rakennussuunnitelma	Juoks.no
Rakennuskohde SAAVUTETTAVAMPI HIMOS LÄNSI-HIMOKSEN PYSÄKÖINTIALUEET JA JKPP		Piirustuksen sisältö LEIKKAUKSET A-A, B-B JA C-C RAKENNEPOIKKILEIKKAUKSET	Mittakaavat 1:200
JÄMSÄ		Suunnitteluala, työn numero ja piirustuksen numero KTL P52382 - 202	Muutos
 Finnish Consulting Group Oy Puistokatu 2 A, 40100 Jyväskylä Puh. 010 4090, www.fcg.fi		Tiedosto Himos_pysakointialueet 2024_GK25.dgn	
Päiväys	7.1.2025	Suunn./Piirt. M.Kauppinen	A
Pääsuunn.	J.Silvennoinen	Yhteyshenkilö	S

Päällysrakenne
Putkien perustamistapa

Matka
Kaltevuus / pyöristyssäde


Tasausviivan korkeus

Maanpinnan korkeus

Paalutus

Kaarevuus

Sivukaltevuus

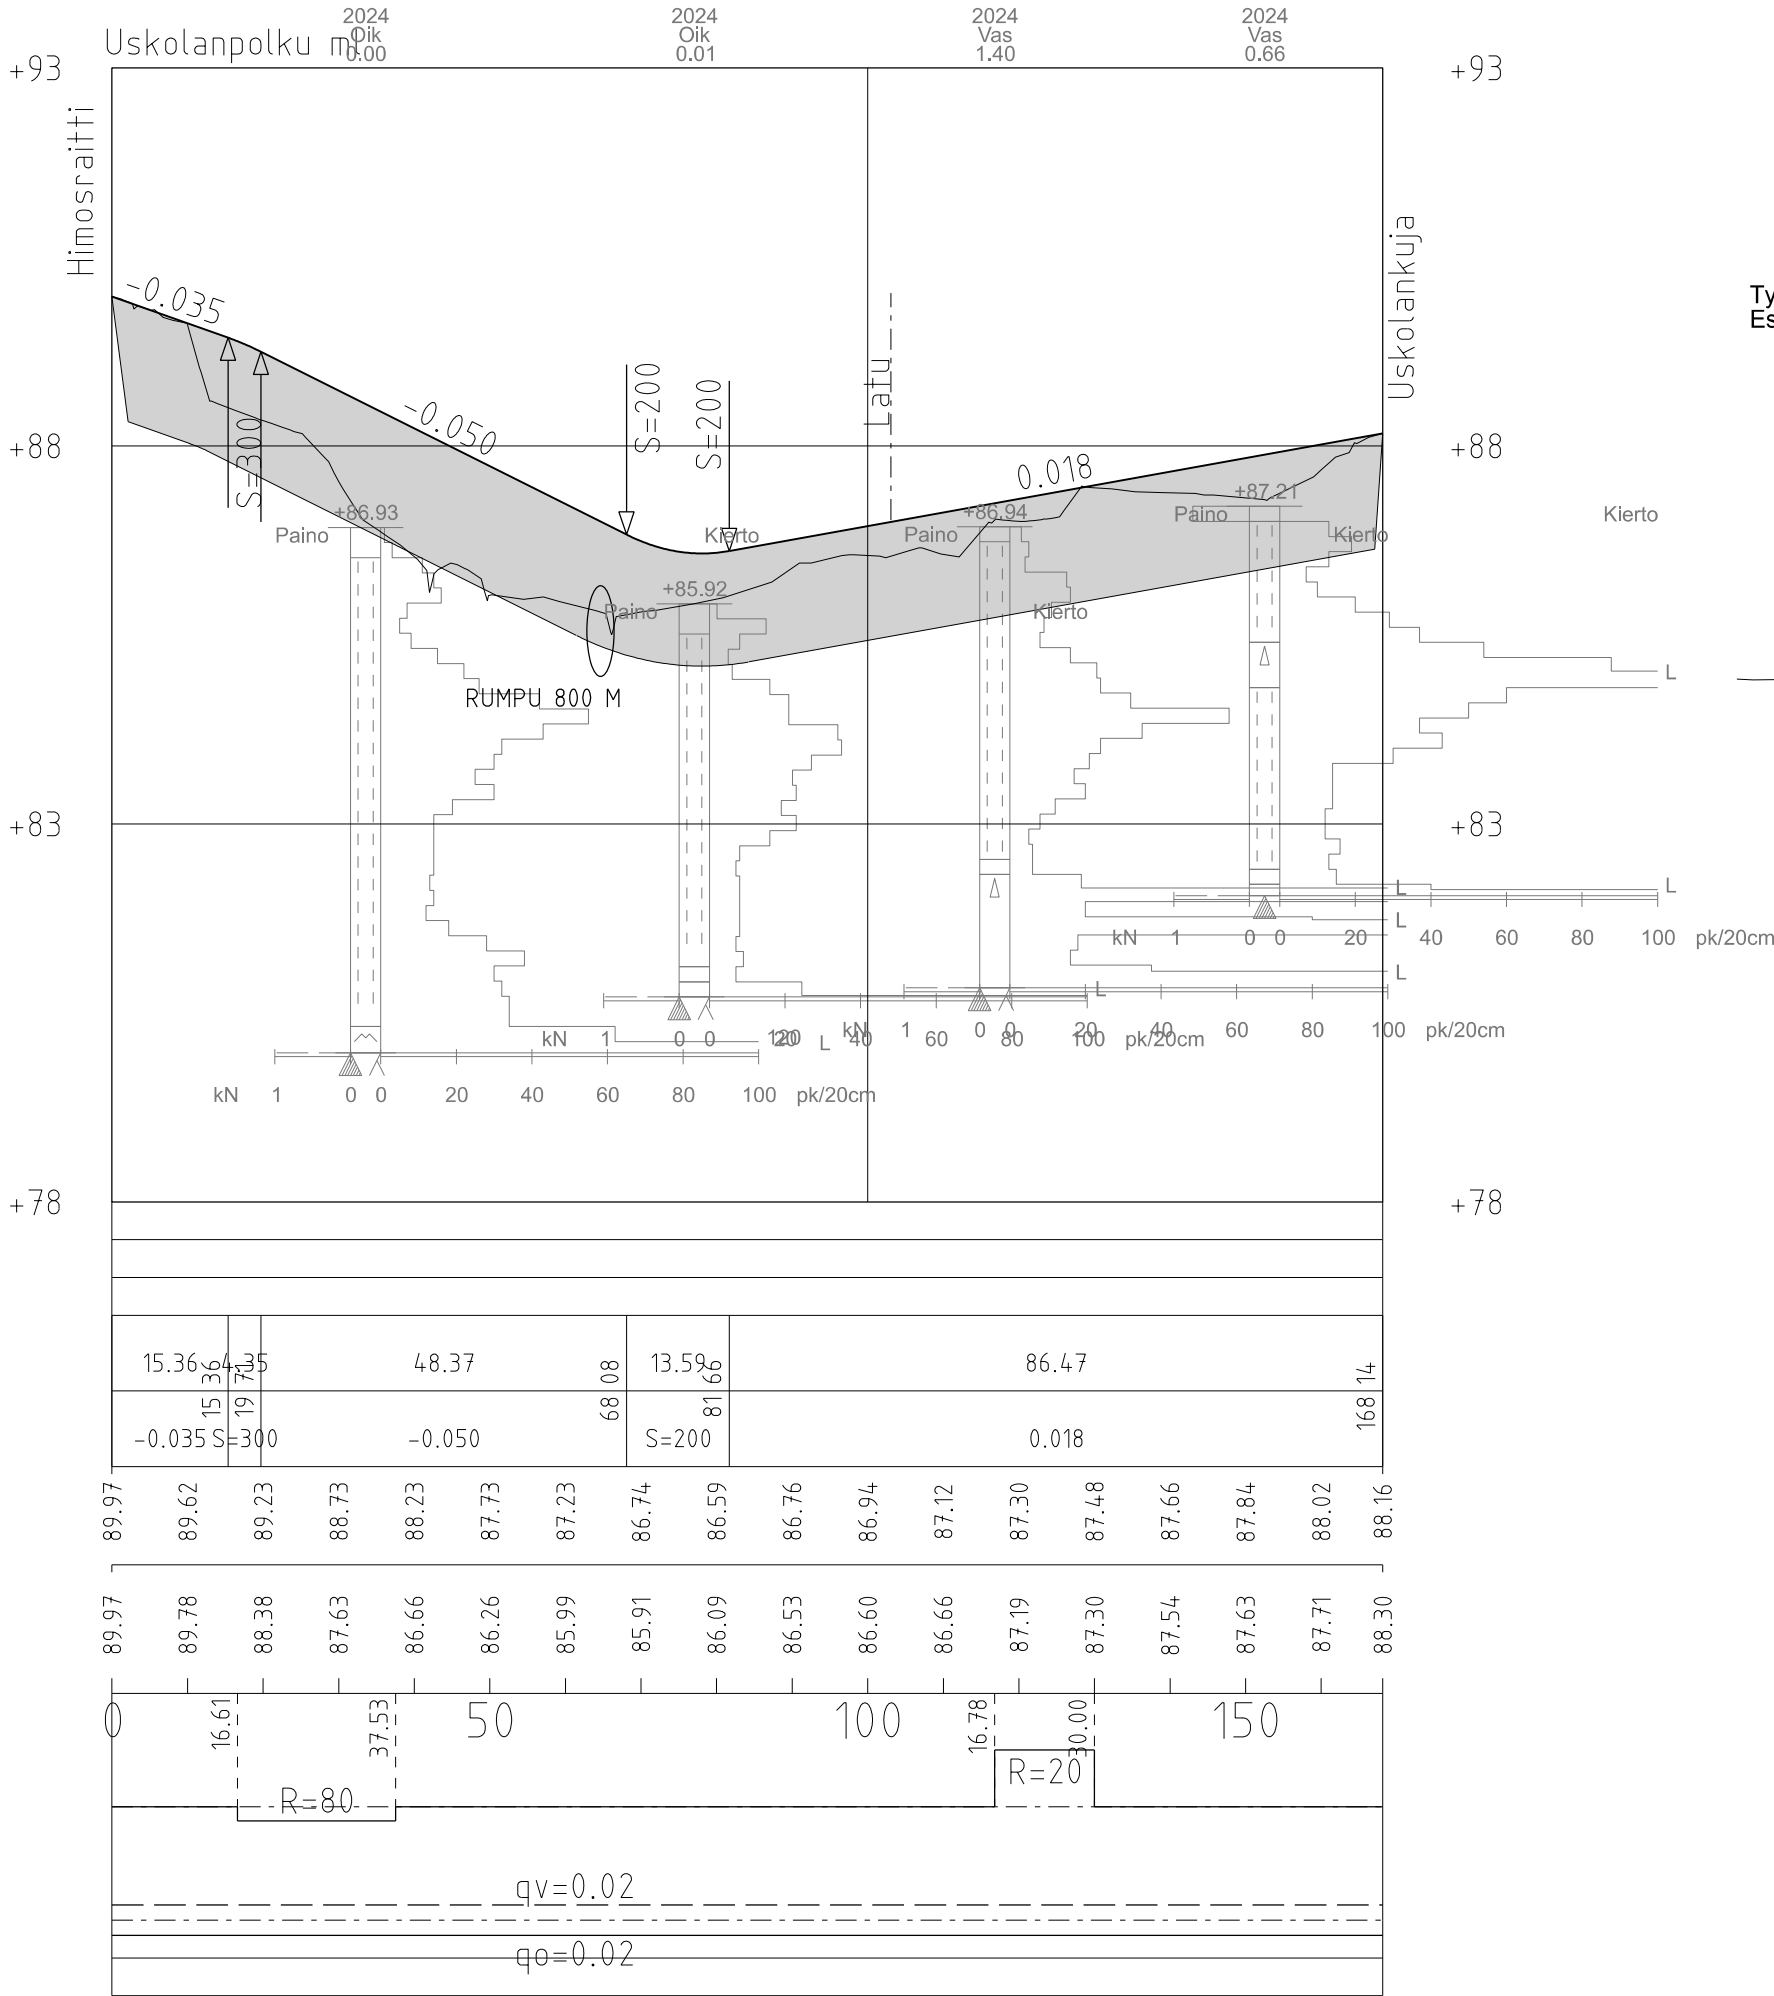

Tyypipoikkileikkaus
Esim. paalu 70.0



Kierto

AB 11/100
Kantavakerros KaM 0/32 40mm
Jakava kerros KaM 0/90 tai BEM 200mm
Suodatinkerros Hk 300mm
950mm



ETRS-GK25, N2000

Kaupunginosa/Kylä	Kortteli/Tila	Tontti/rno	Viranomaisten merkintöjä
Rakennuksen numero/Rakennusten numerot/Rakennustunnus/Rakennustunnukset			
Rakennustoimenpide		Piirustuslaji	Juoks.no
Rakennuskohde		Rakennussuunnitelma	
Pääsuunnitelma		Piirustuksen sisältö	Mittakaavat
SAAVUTETTAVAMPI HIMOS		PITUUSLEIKKAUS	1:1000/1:100
LÄNSI-HIMOKSEN PYSÄKÖINTIALUEET JA JKPP		TYYPPIPOIKKILEIKKAUS	1:100
JÄMSÄ			
Suunnitteluala, työnumero ja piirustuksen numero		Muutos	
FCG		KTL P52382 - 203	
Finnish Consulting Group Oy Puistokatu 2 A, 40100 Jyväskylä Puh. 010 4090, www.fcg.fi		Tiedosto Himos_pysaointialueet 2024_GK25.dgn	
Päiväys	7.1.2025	Suunn./Piirt. M.Kauppinen	
Pääsuunn.	J.Silvennoinen	Yhteyshenkilö	

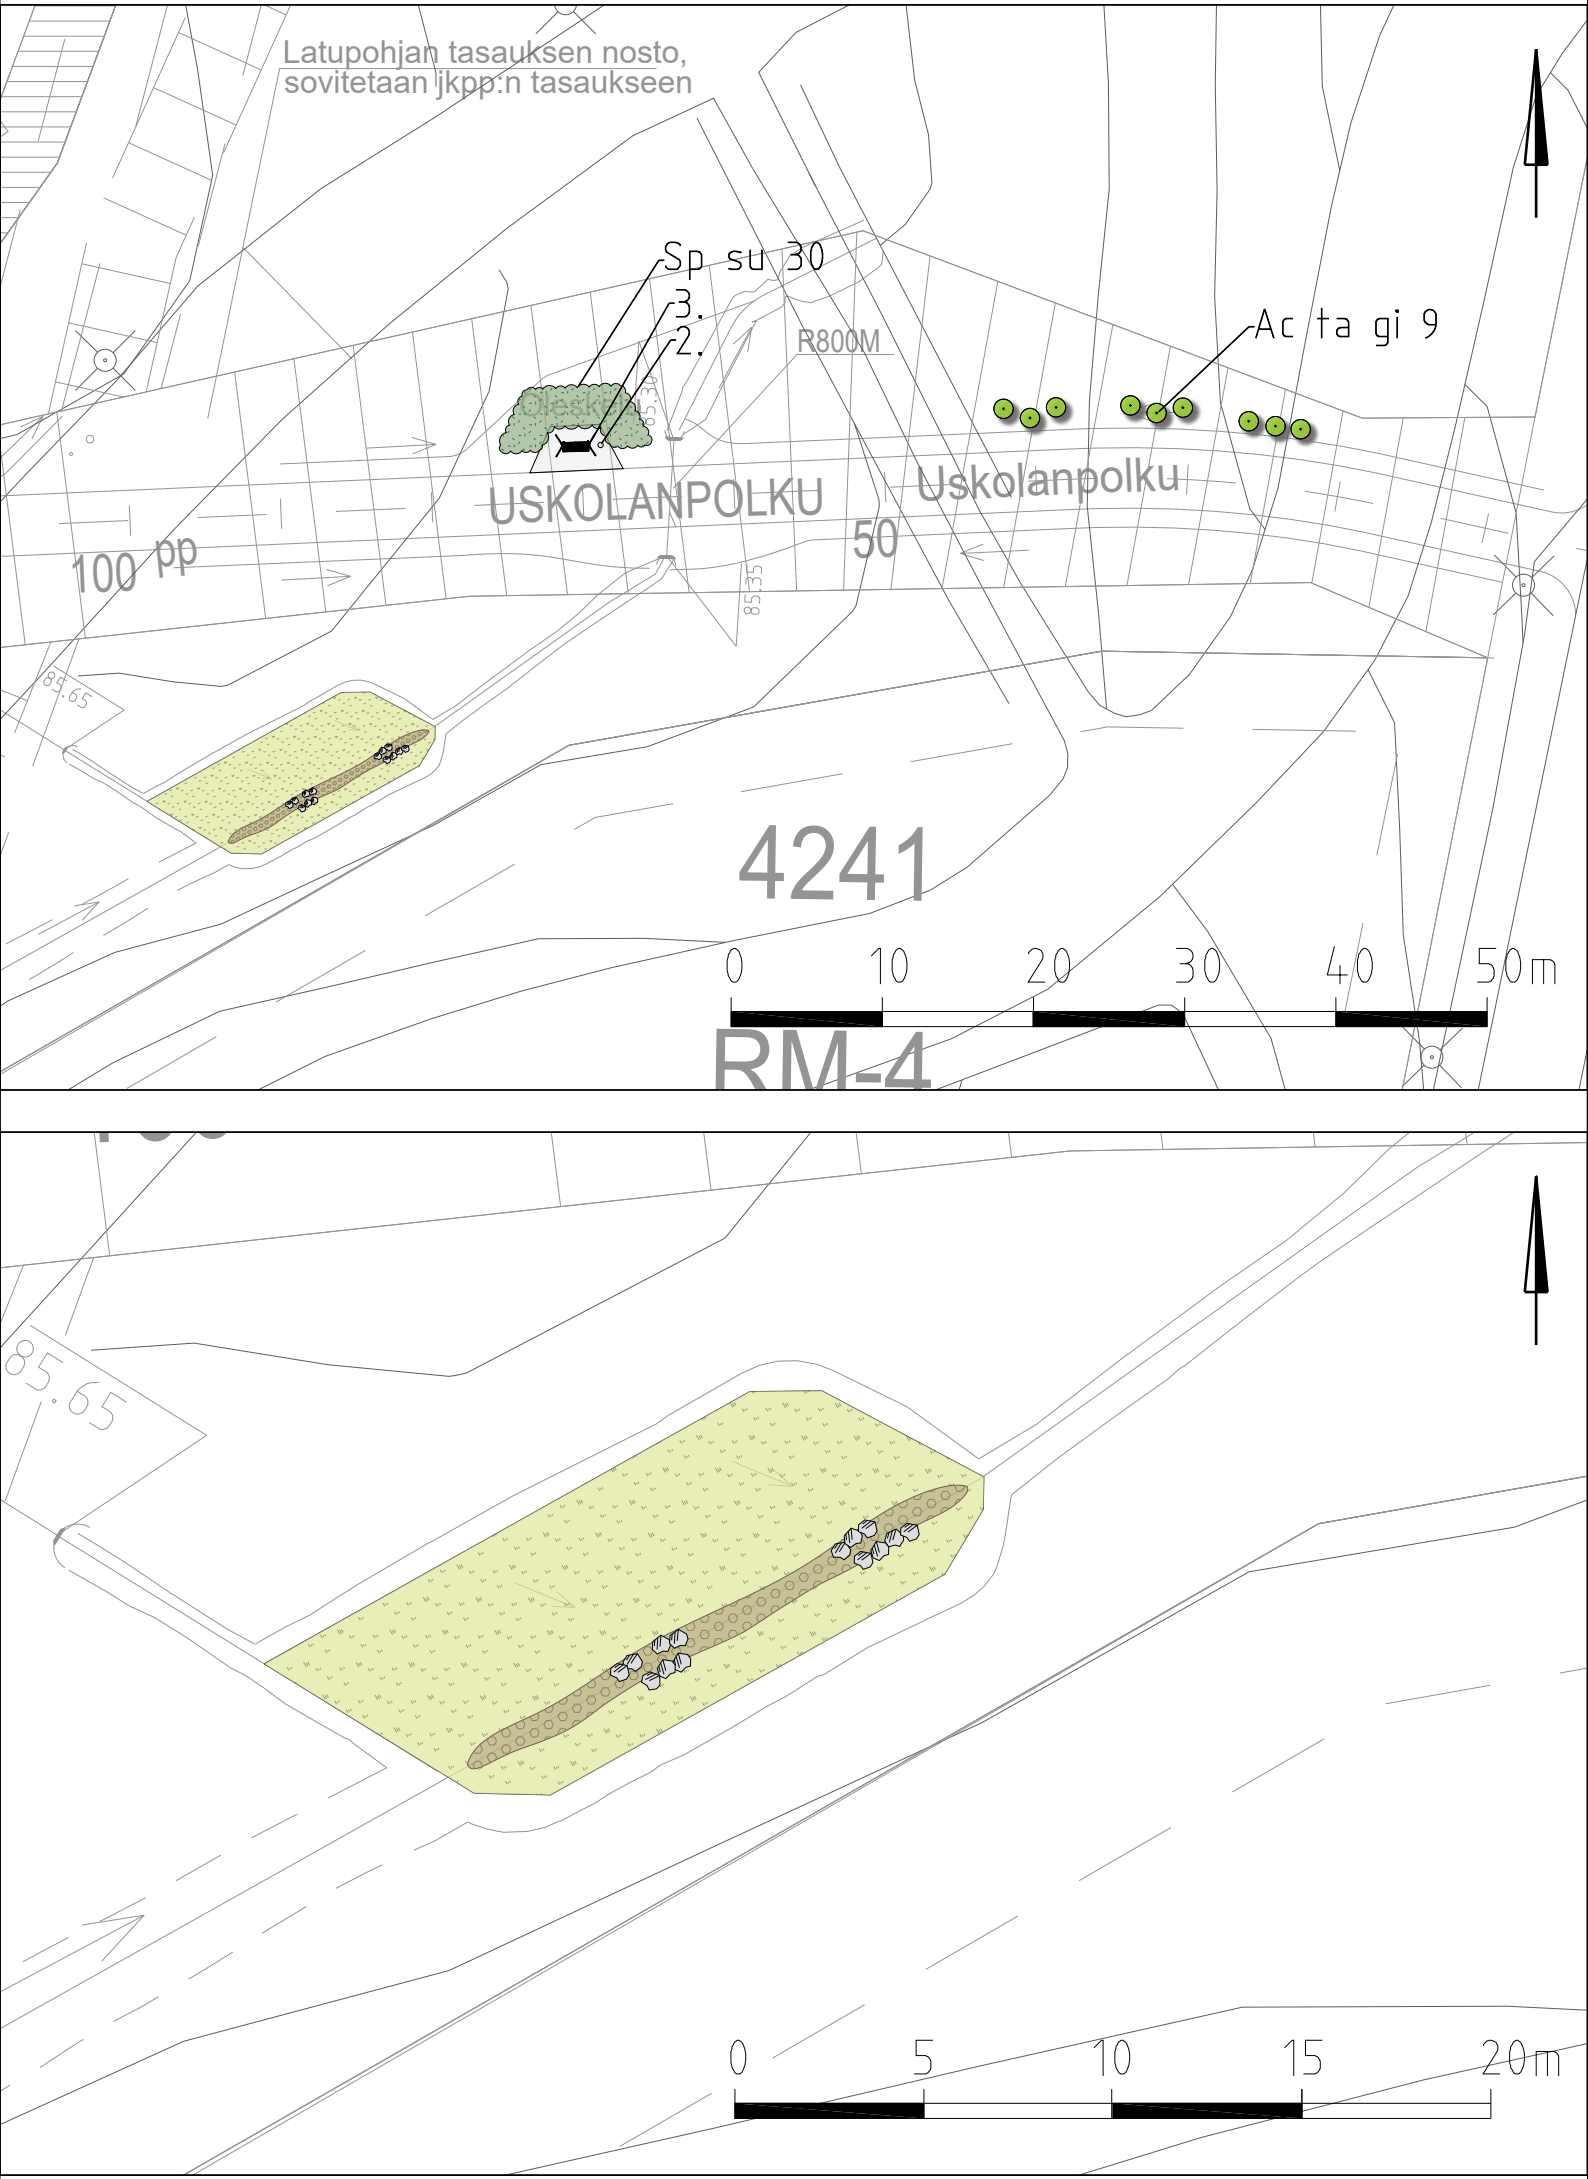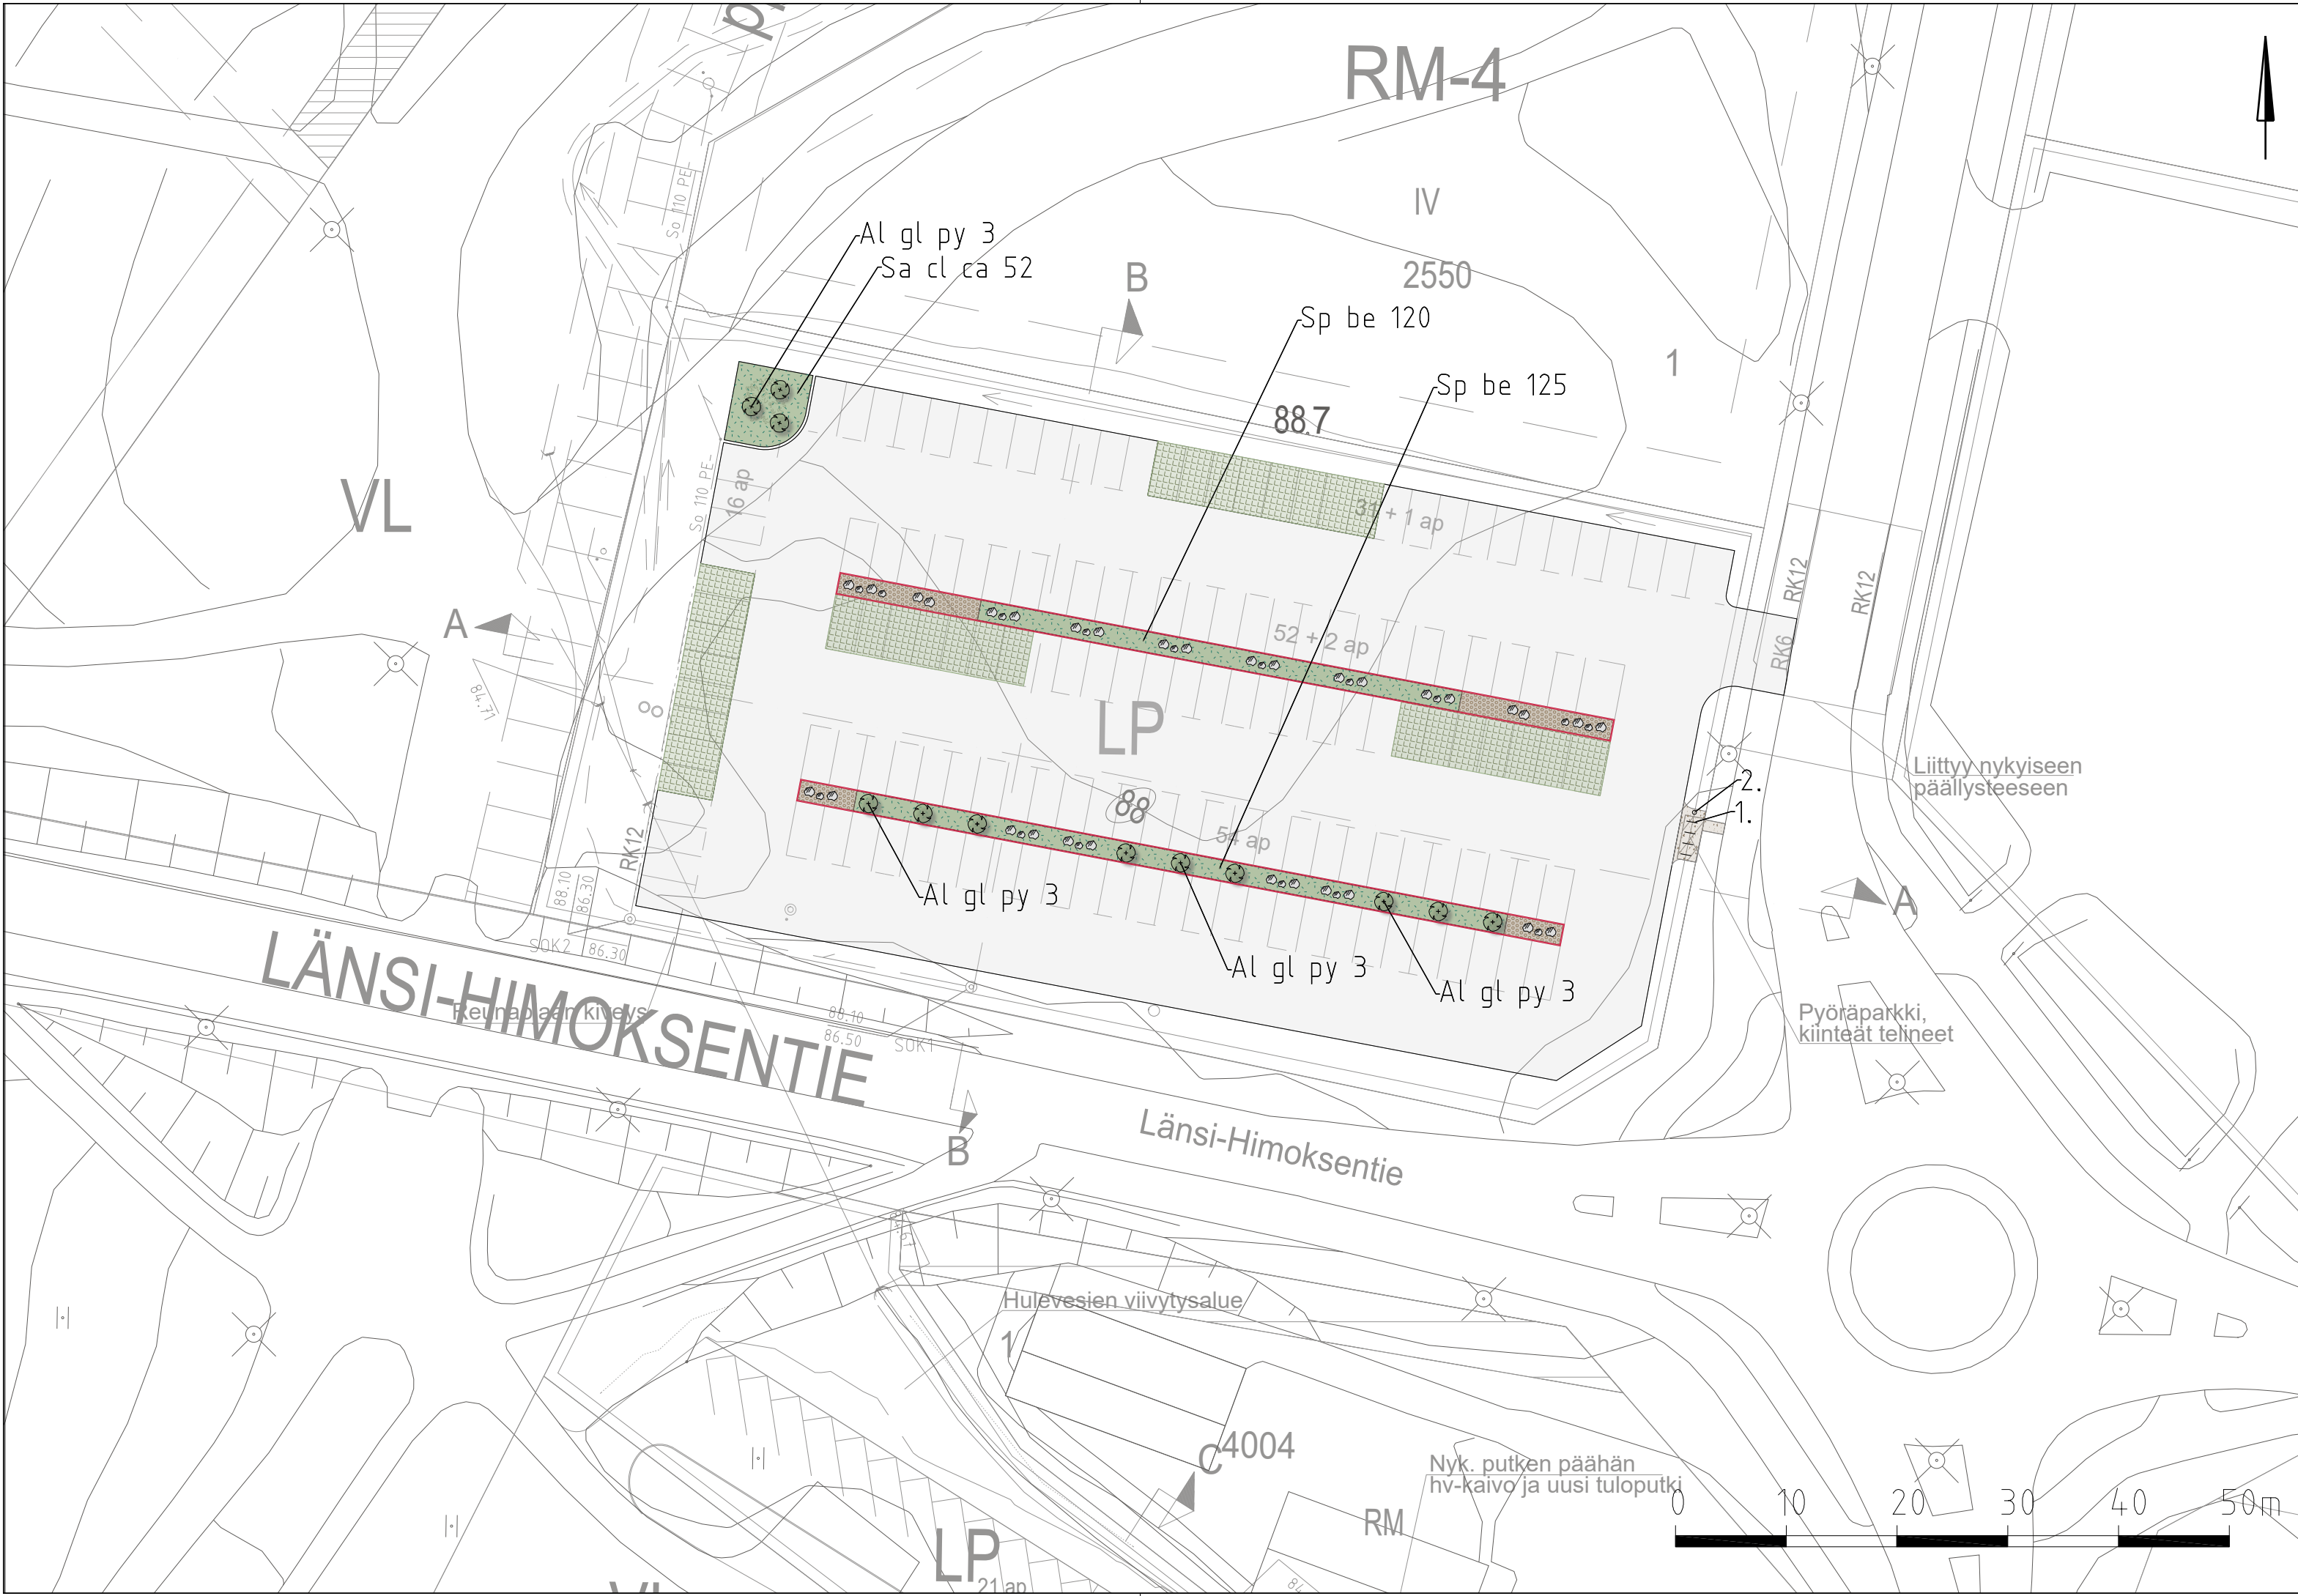

Piirustusmerkinnät

- hulekivi 118x118x80
- perennat
- pensasalue
- niitty
- asfaltti
- seulanpääkiveys
- kitutukka
- puu (iso)
- puu (pieni)
- yksittäispensas
- koristeheinät
- keinu
- roska-astia ja pyöräteline
- maakivet (pysäköintialue 500-700 ja 700-900 mm, hulevesiallas 300-400 mm)
- reunakivi

Kasvillisuus

Tunnus	Nimi	Istutusetaisyys	Taimikoko	Kpl/m2
Al gl py	Alnus glutinosa f. pyramidalis, pilaritervaleppä	yksittäin	rym 12-14	12

PENSAAT

Ac ta gi	Acer tataricum subsp. ginnala, mongolianvaahtera	yksittäin	70-100	9
Sa cl ca	Salix clauga var callicarpaea 'Haltia', paljakkapaju	70 cm	15-30	66/ 33
Sp be	Spiraea betulifolia, koivuangervo	65 cm	30-50	245/ 98
Sp su	Spiraea summersnow, kesäängervo	80 cm	30-50	30/ 20

Niitty (Rantaniitty-seos 25% + suojaheinäseos 75%, Suomen Niittysiemen Oy tai vastaava) 95 m²
Seulanpääkiviverhous #100-150 mm, h=200 mm (hulevesiallas) 11 m²
Kenttäkiveys #150-200 mm, saumaus kivituhkalla (pysäköintialue) 149 m²
Kivituhka, #0-5 mm 12 m²
Reunakivi, betoni harmaa (500x140x80 mm) 290 m

Kalusteluettelo

1. Pyöräteline, runkolukittava Lappset Svallet NF8800M, RAL9005, syväperustus	4 kpl
2. Roska-astia 60 l, Lappset CT60M-6012, RAL9005 maahan upotettavaan tolppaan	2 kpl
3. Puutarhakeinu Lappset RF2131M, Puuosat RAL310-5, metalliosat 9005, syväperustus	1 kpl

KESKI-SUOMEN LIITTO

ETRS-GK25, N2000










Rakennuskohde	Piirustuksen sisältö	Mittakaavat
JÄMSÄN KAUPUNKI	Asemapiirustus, vihersuunnitelma	
SAAVUTETTAVAMPI HIMOS	Pysäköintialueen istutukset	1:500
LÄNSI-HIMOKSEN PYSÄKÖINTIALUEET JA JKPP	Uskolanpolun istutukset	1:500
JÄMSÄ	Hulevesiallas	1:200

FCG

Puistokatu 2 A, 40100 Jyväskylä
Puh. 010 4090, www.fcg.fi

Päiväys 7.1.2025
Pääsuunn. J. Silvennoinen
Hyv.

MAS	P52382	204
Tiedosto	Vihersuunnitelma_Himos_RS.dwg	
Suunn./Piirt.	H.Tuomola	A
Tarkastaja	Yhteyshenkilö	S

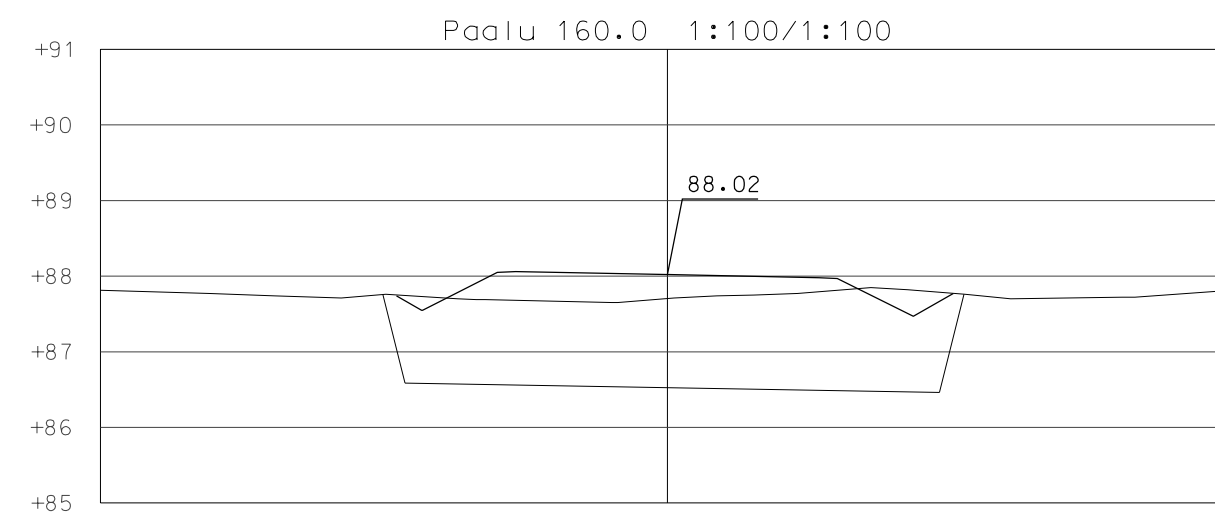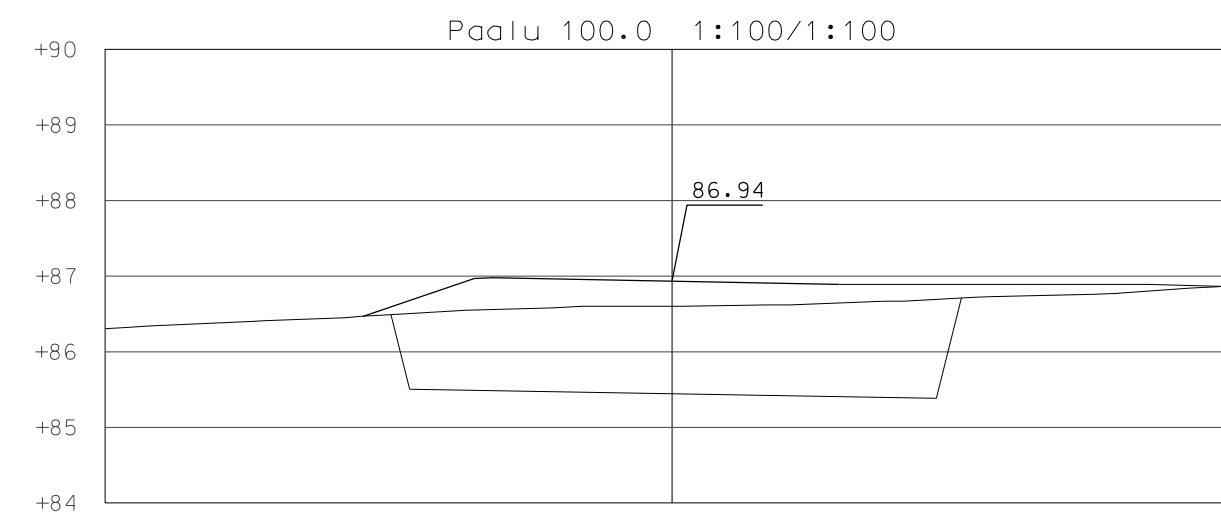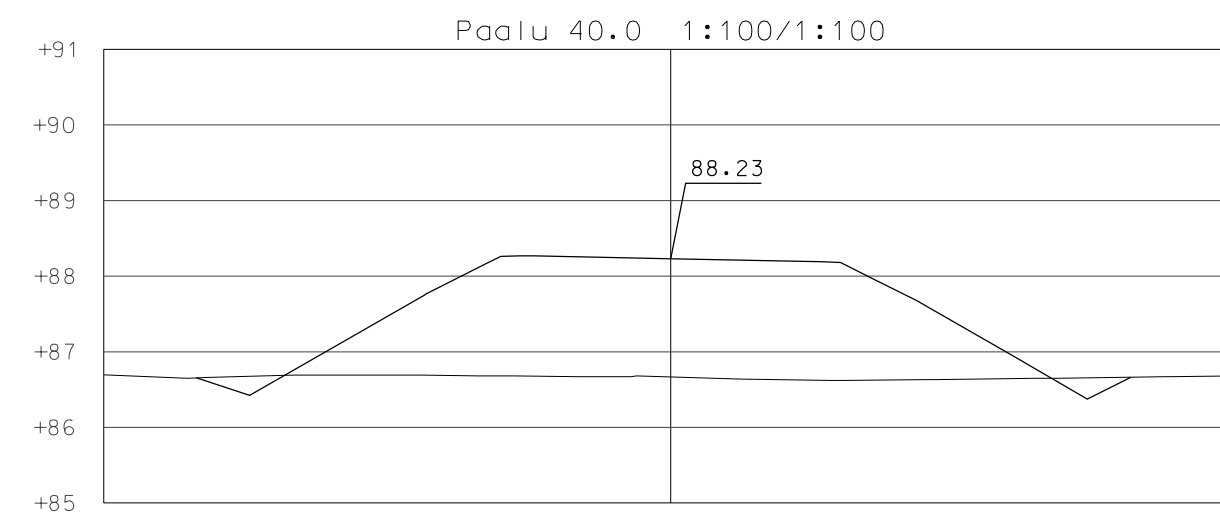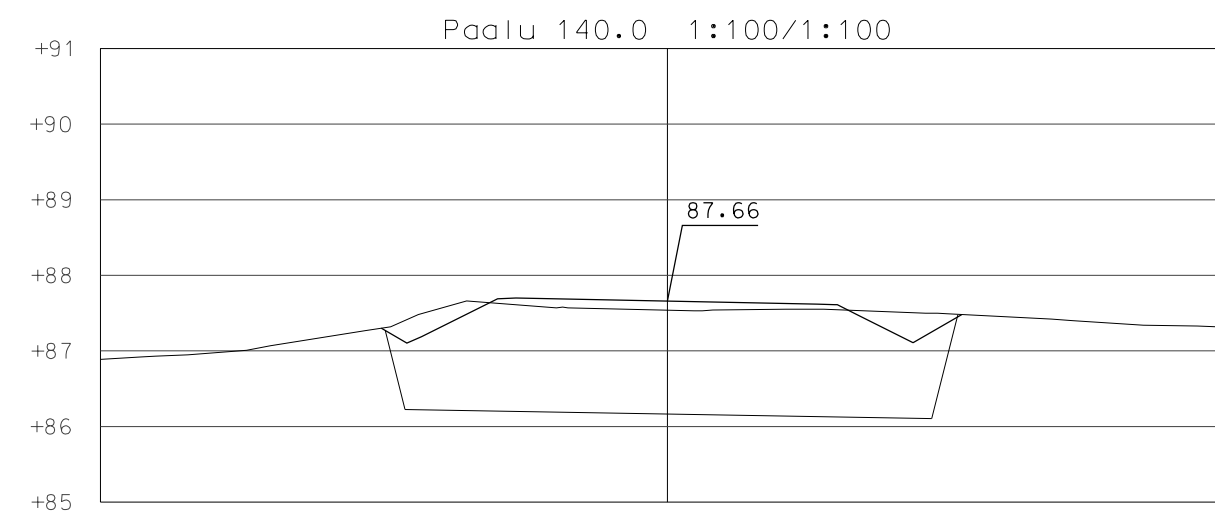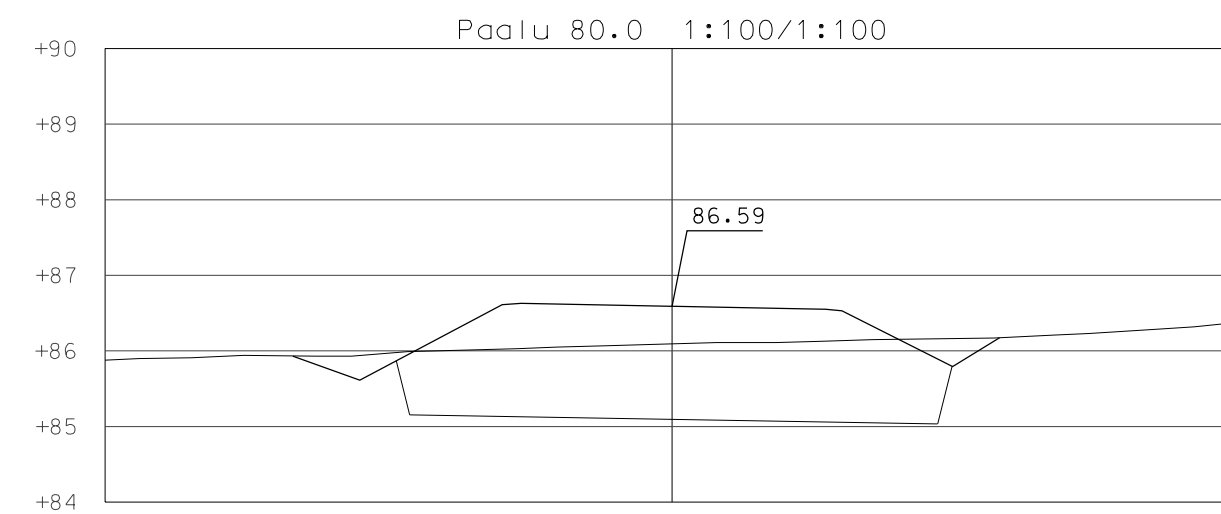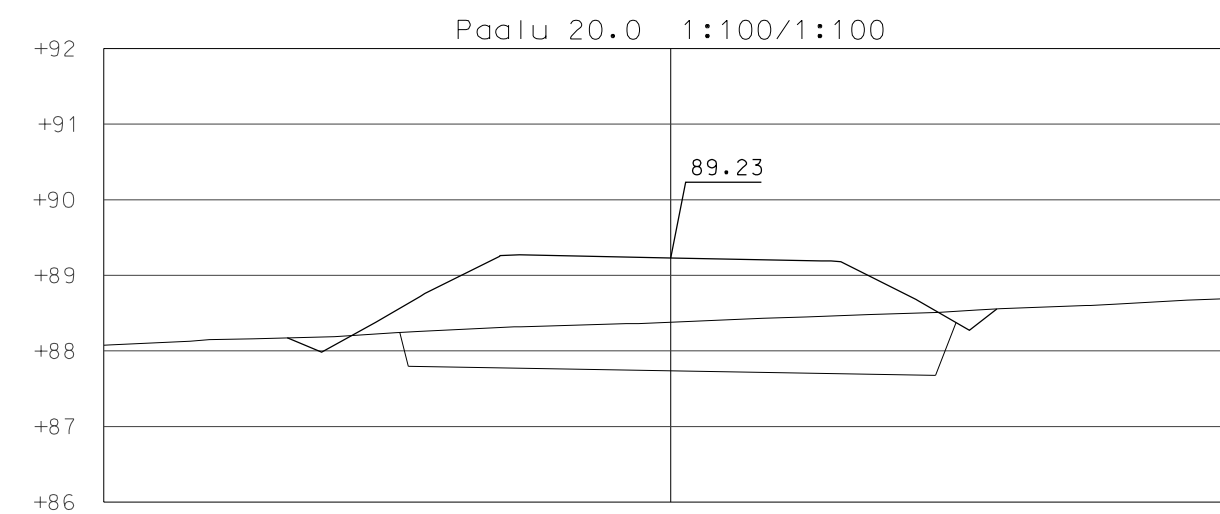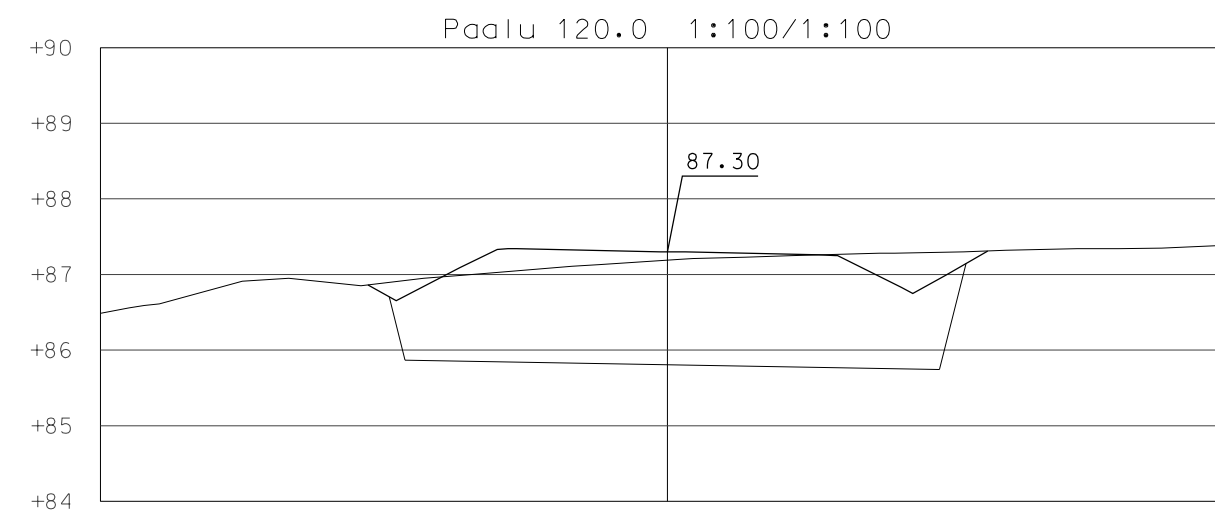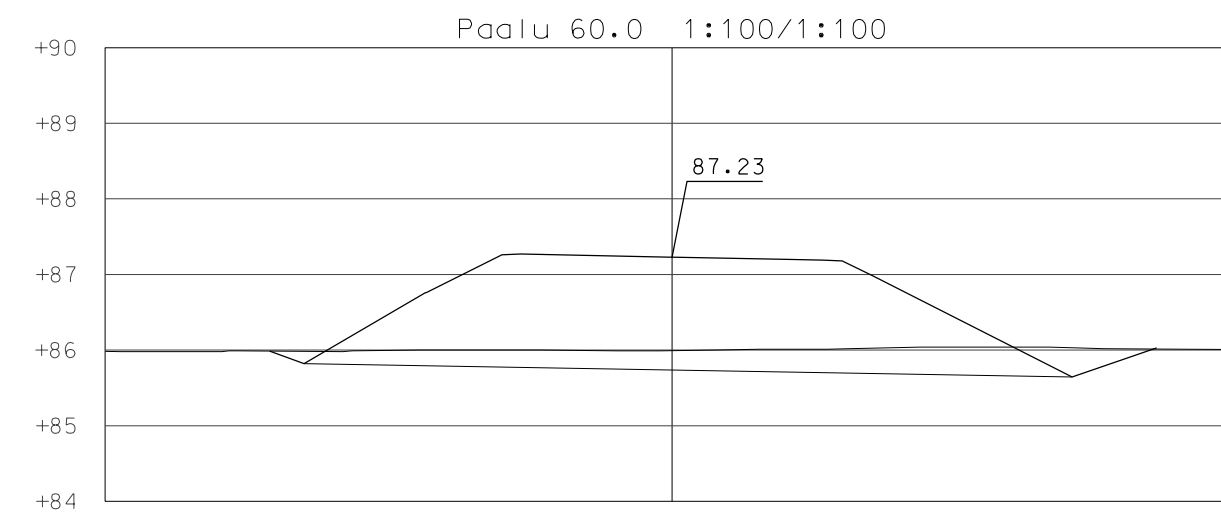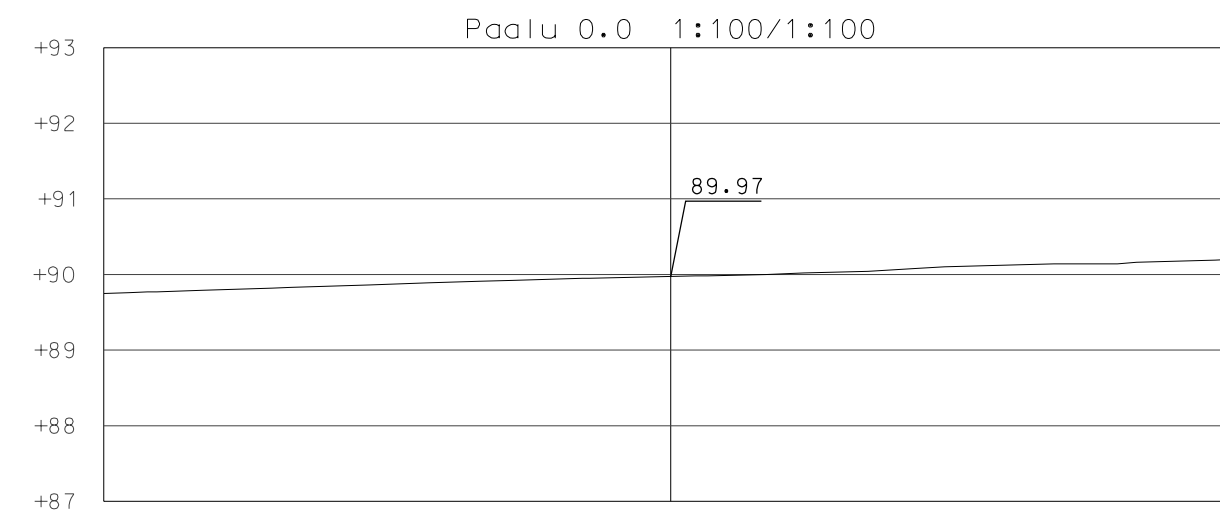

ETRS-GK25, N2000

Kaupunginosa/Kylä	Kortteli/Tila	Tontti/rno	Viranomaisen merkintöjä
Rakennuksen numero/Rakennusten numerot/Rakennustunnus/Rakennustunnukset			
Rakennustoimenpide		Piirustuslaji Rakennussuunnitelma	Juoks.no
Rakennuskohde SAAVUTETTAVAMPI HIMOS LÄNSI-HIMOKSEN PYSÄKÖINTIALUEET JA JKPP USKOLANPOLKU JÄMSÄ		Piirustuksen sisältö PAALUKOHTAISET POIKKILEIKKAUKSET	Mittakaavat 1:100
 Finnish Consulting Group Oy Puistokatu 2 A, 40100 Jyväskylä Puh. 010 4090, www.fcg.fi		Suunnitteluala, työnumero ja piirustuksen numero KTL P52382 - 205	Muutos
Päiväys 7.1.2025 Pääsuunn. J.Silvennoinen		Tiedosto Himos_pysakointialueet 2024_GK25.dgn	Suunn./Piirt. M.Kauppinen Yhteyshenkilö

