


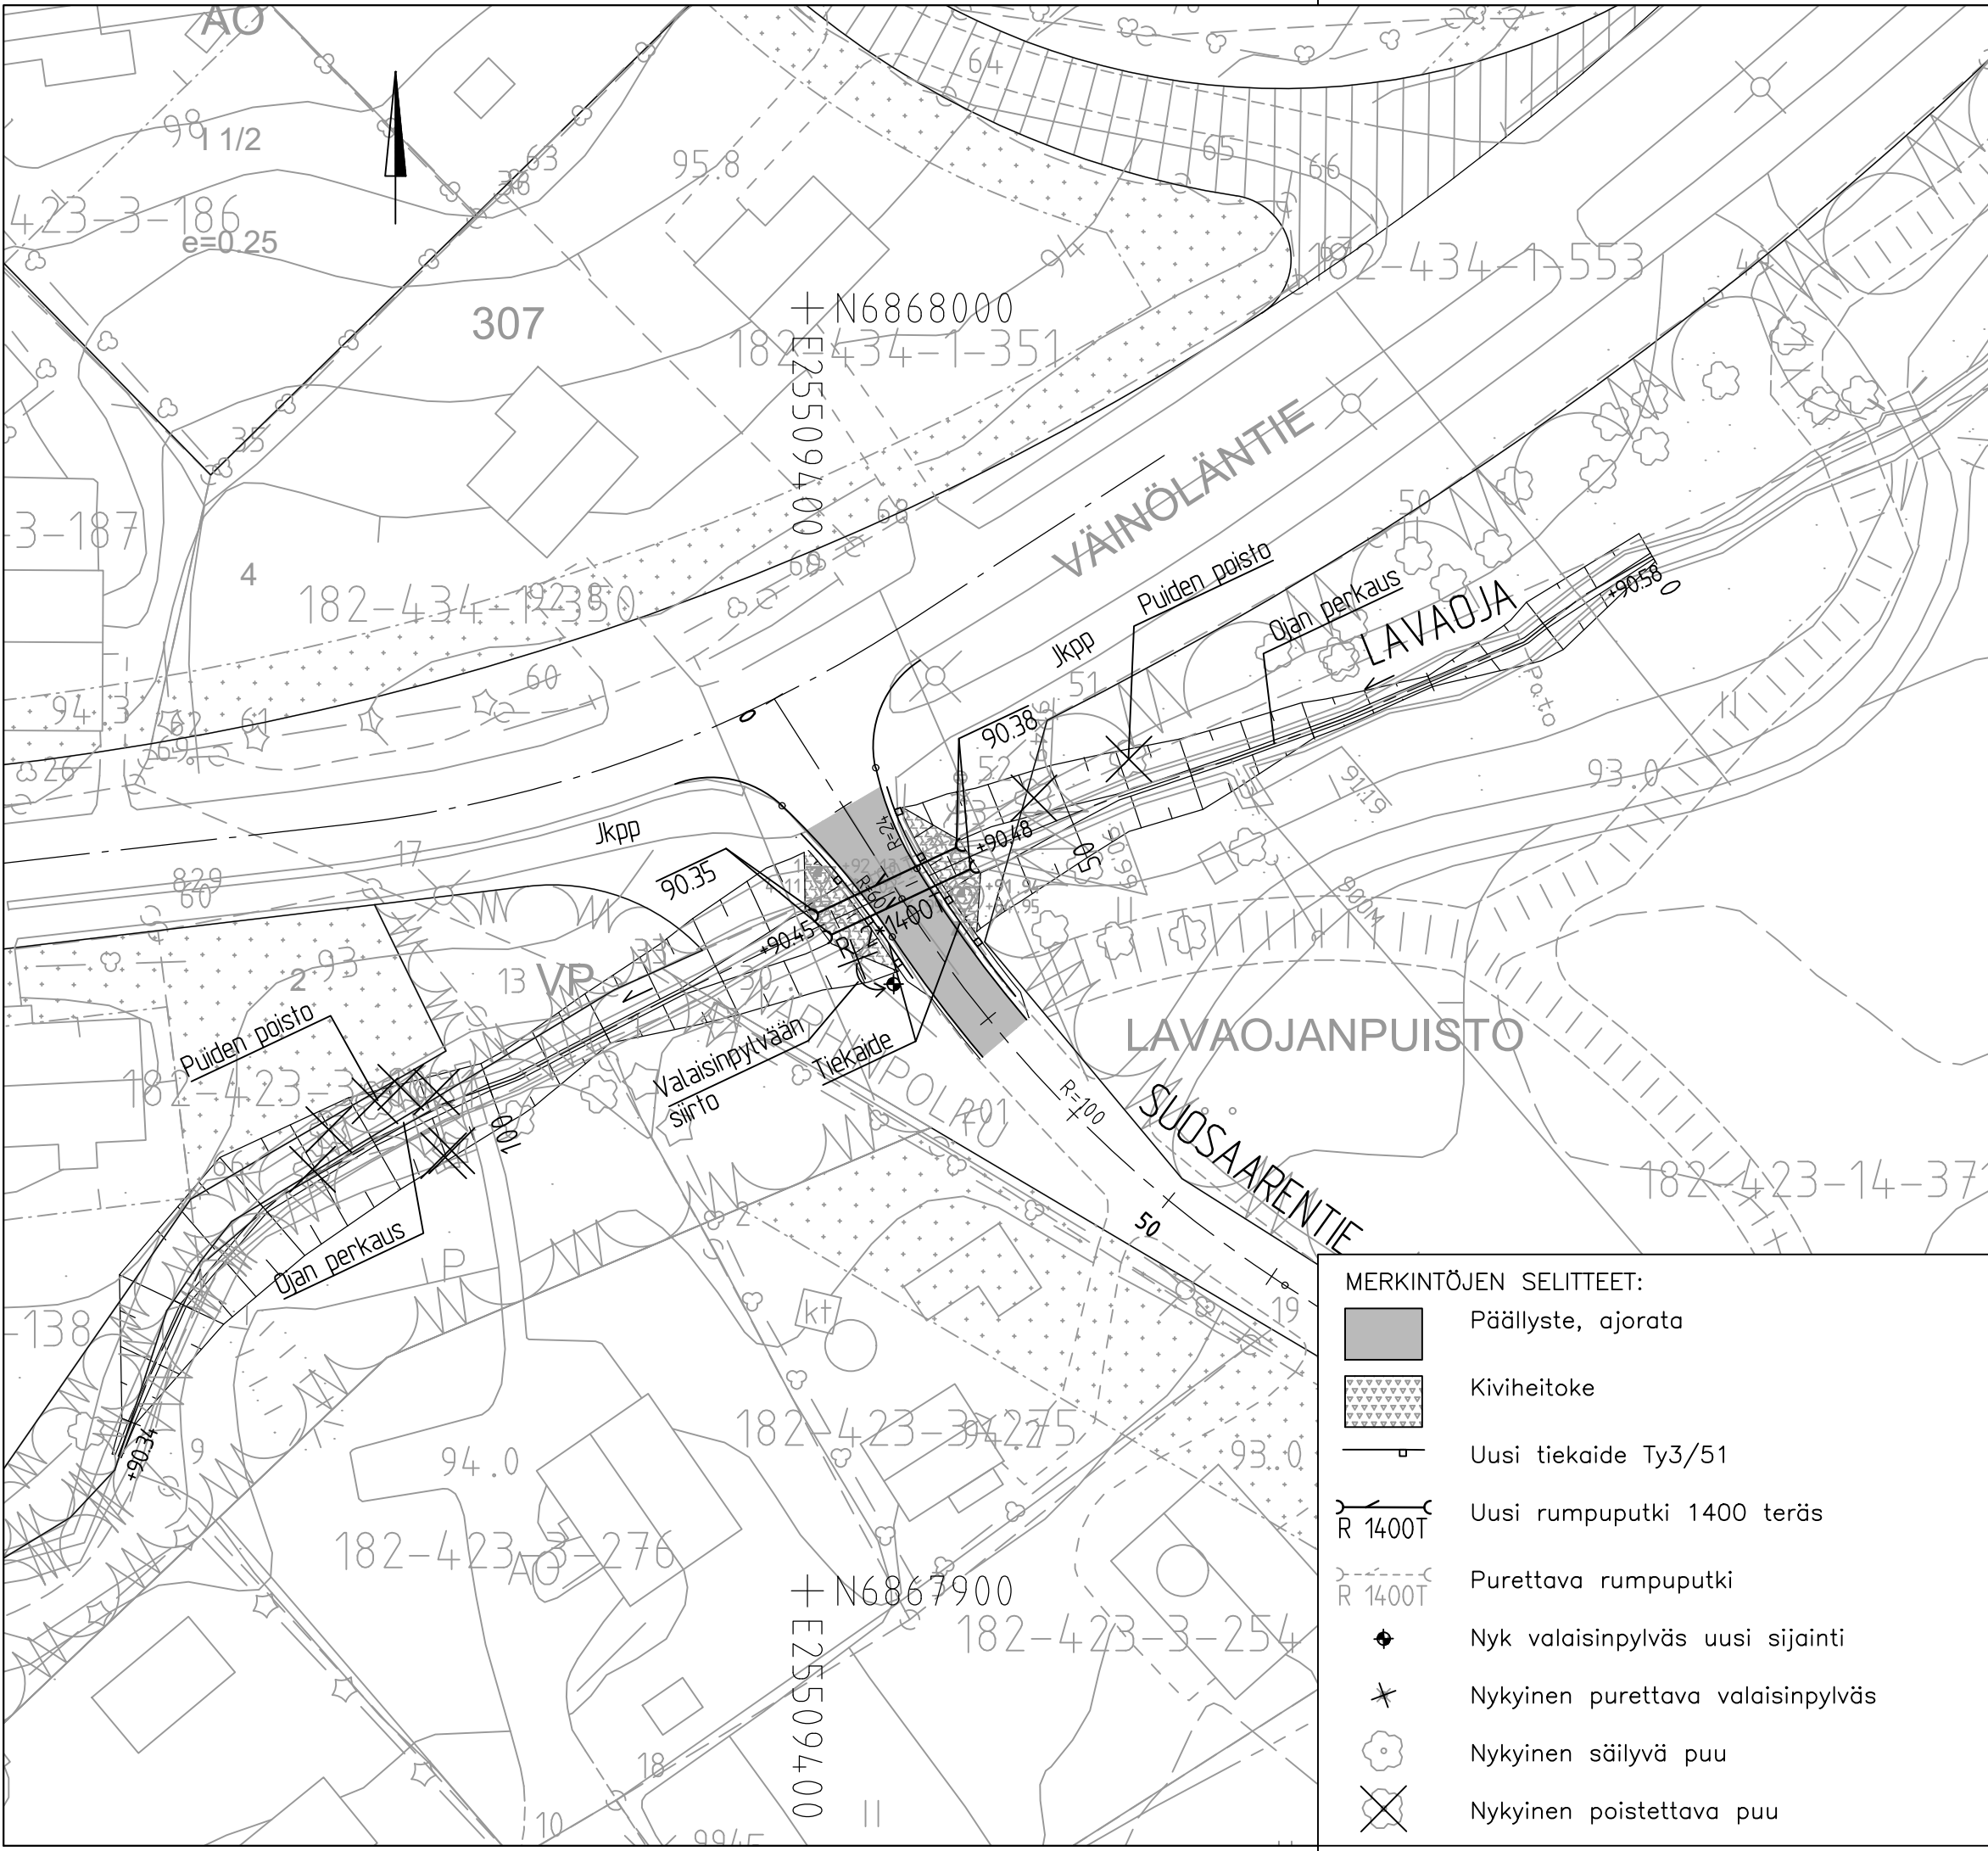

- MERKINTÖJEN SELITTEET:
- Päälyste, ajorata
 - Kiviheitoke
 - Uusi tiekaide Ty3/51
 - Uusi rumpuputki 1400 teräs
 - Purettava rumpuputki
 - Nyk valaisinpylväs uusi sijainti
 - Nykyinen purettava valaisinpylväs
 - Nykyinen säilyvä puu
 - Nykyinen poistettava puu

Päälysrakenne
Putkien perustamistapa

Matka



Kaltevuus / pyöristyssäde

Tasausviivan korkeus

Maanpinnan korkeus

Kaarevuus

Ajoradan sivukaltevuus

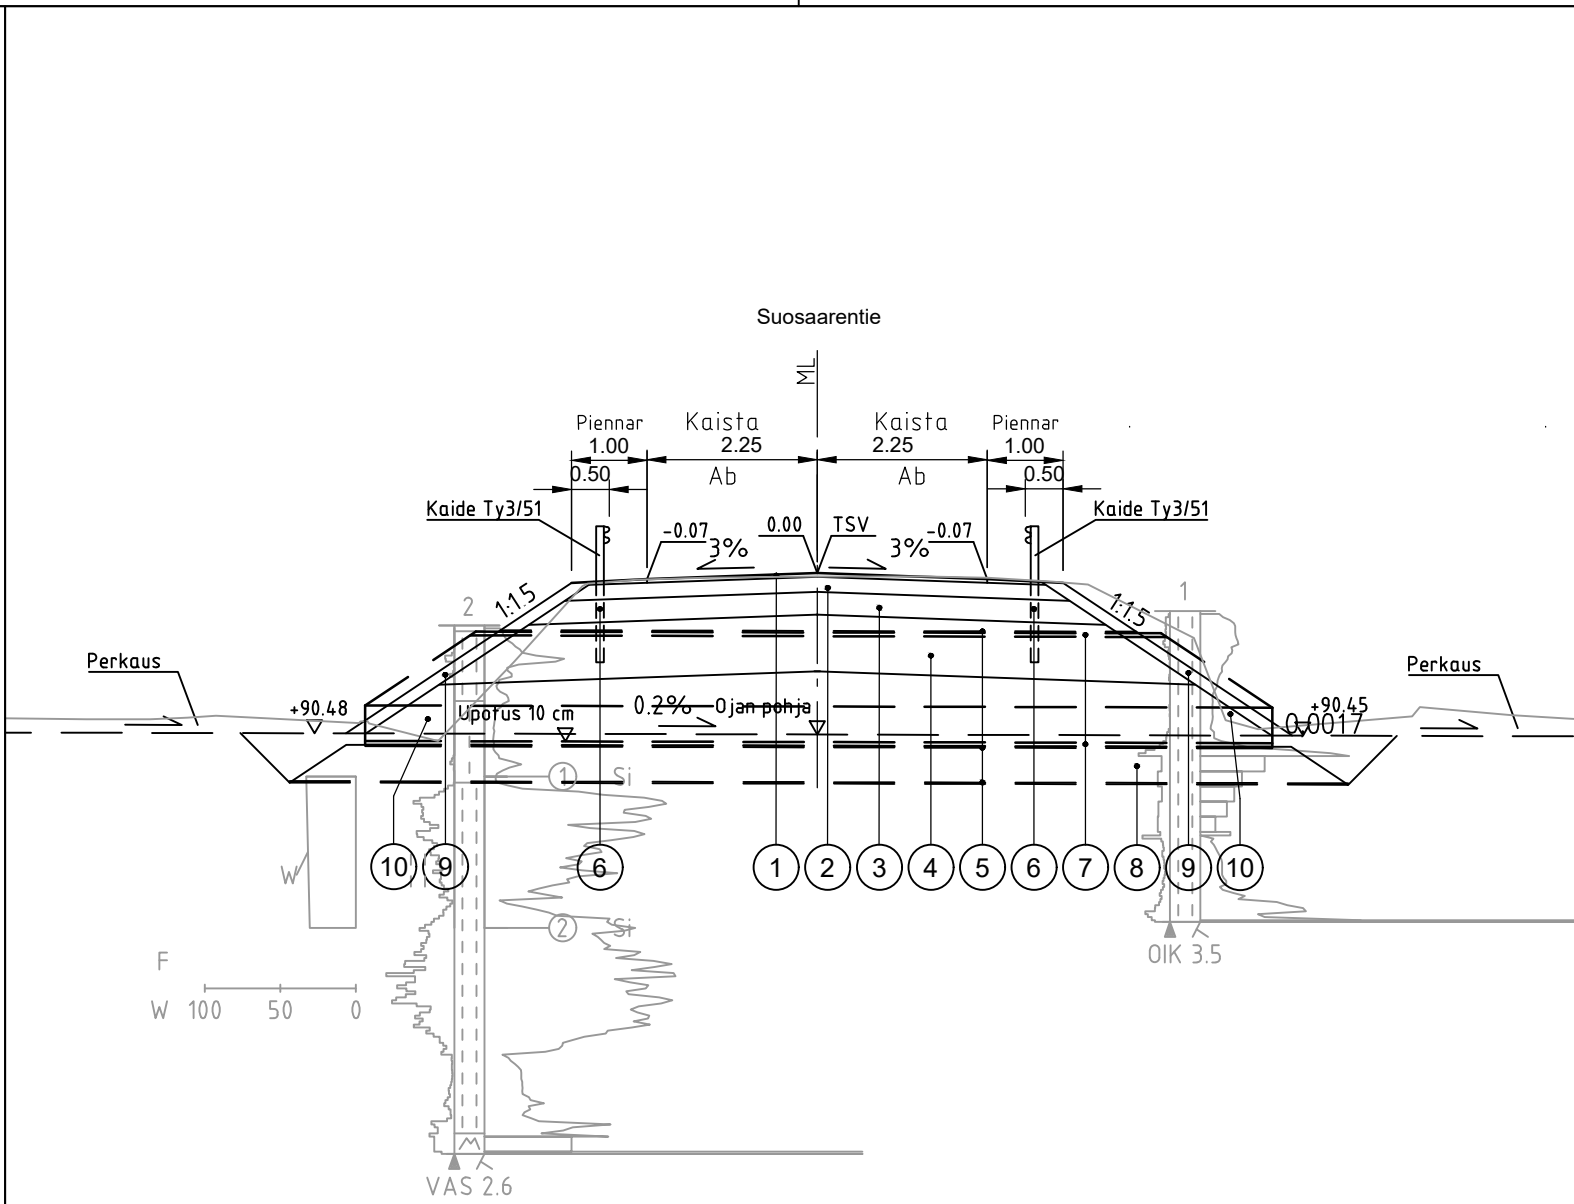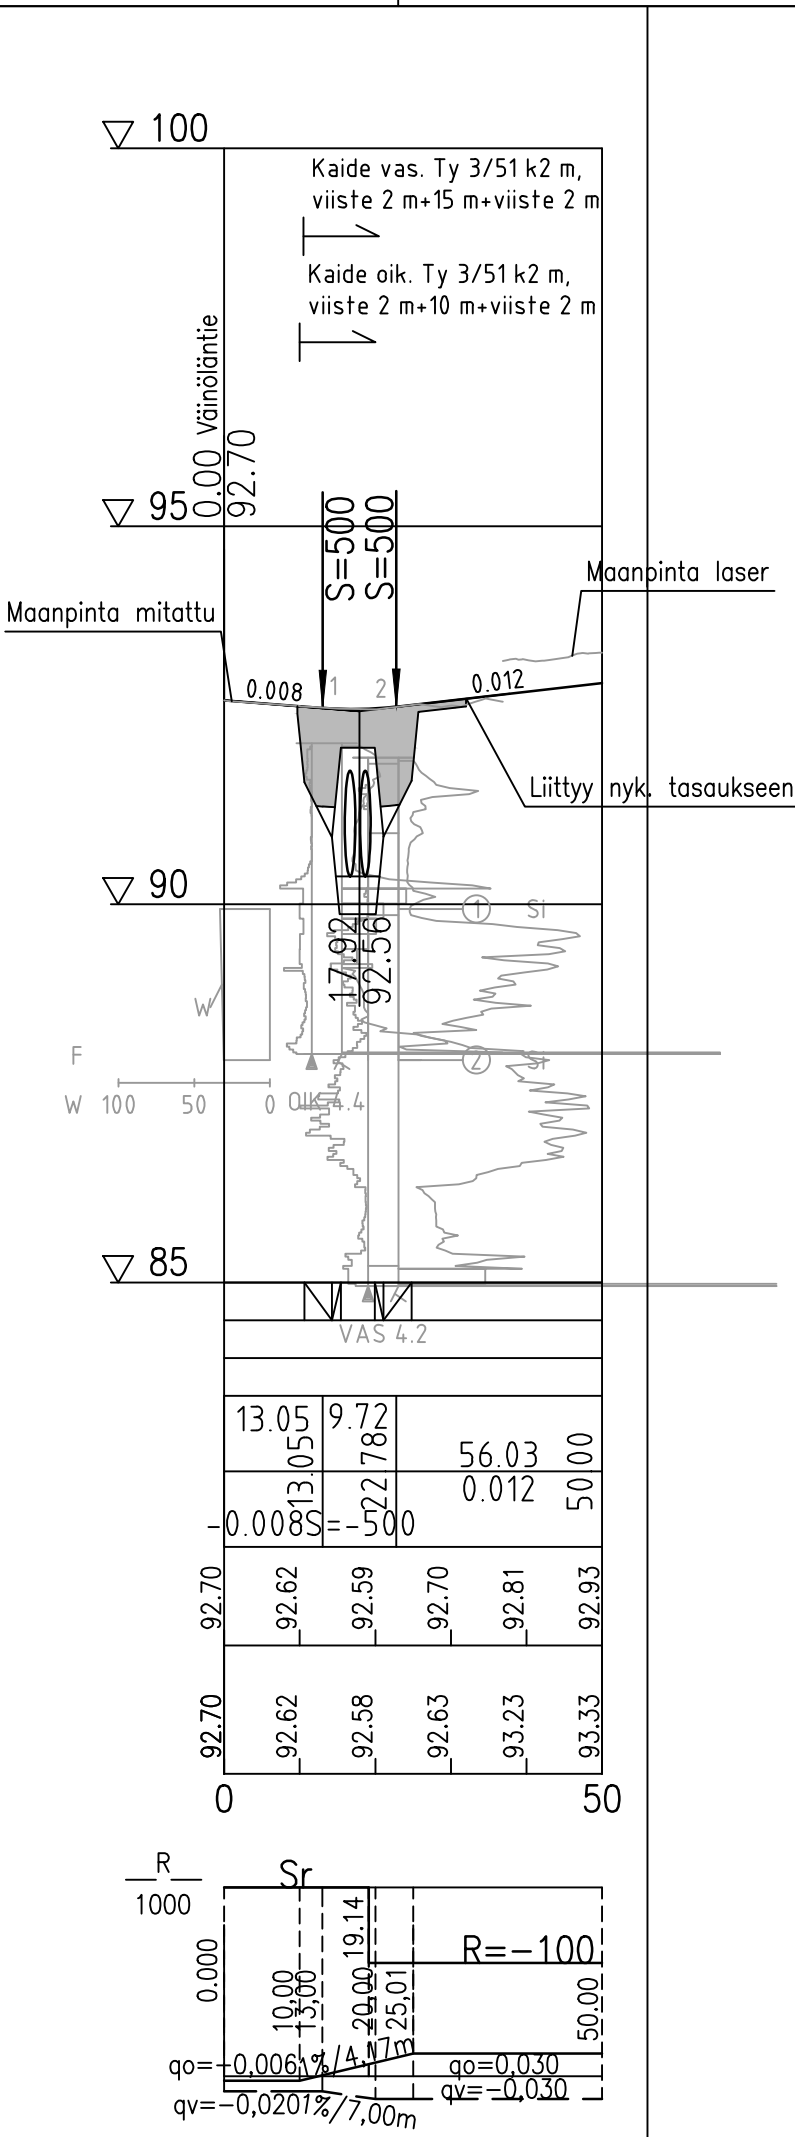

Päälysrakenteen osat		Kerrosvahvuudet	
1	Kulutus, Ab 0/16		F
2	Kantava kerros KaM 0/32		5
3	Jakava kerros KaM 0/63		20
4	Suodatinkerros Hk 0/32		30
5	Suodatinkangas N3		75
	Yhteensä cm		Kyllä
			130
6	Ajon.kaide Ty3/51 Ajojohteen korkeus 70 cm ajoradan reunasta		
7	Putkisilta Viacon 2*PR1400, tai vastaava, asennus ja täytöt valmistajan ohjeen mukaan		
8	Kiviainesarina KaM 0/63, h=500 mm, suodatinkangas N3		
9	Luiskan verhoilu karkea kiviaines, esim. molskotti 50/100		
10	Penger tiivistämiskelpoisesta maa-aineksesta, ei savi		

Koordinaattijärjestelmä	etrs GK-25
Korkeusjärjestelmä	N2000

k.osa/ kylä	korttel/ tila	Tontti/ Rn:o	Viranomaisen merkintöjä	
Rakennustoimenpide			Piirustustyyppi	Juokseva nro
Rakennuskohteen nimi ja osoite			Rakennussuunnitelma	
Rakennuskohteen nimi ja osoite			Piirustuksen sisältö	Mittakaava
Jämsän kaupunki			Asemapiirustus	1:500
Lavoajan rumpu			Suosaarentien pituusleikk.	1:1000/1:100
Suosaarentie			Tyypipoikkileikkaus	1:100
Jämsänkосki				
RAMBOLL			Suunn. ala	Työnro
Ramboll Jääkärikatu 33 50130 Mikkeli puh. 040 861 9314			TKA 1510091255	Tiedosto
			Piirustusnro	Piirustuksia
			91255	Muutos
hyv.			suunn.	piirt.
			KivK	pvm
				25.7.2025