


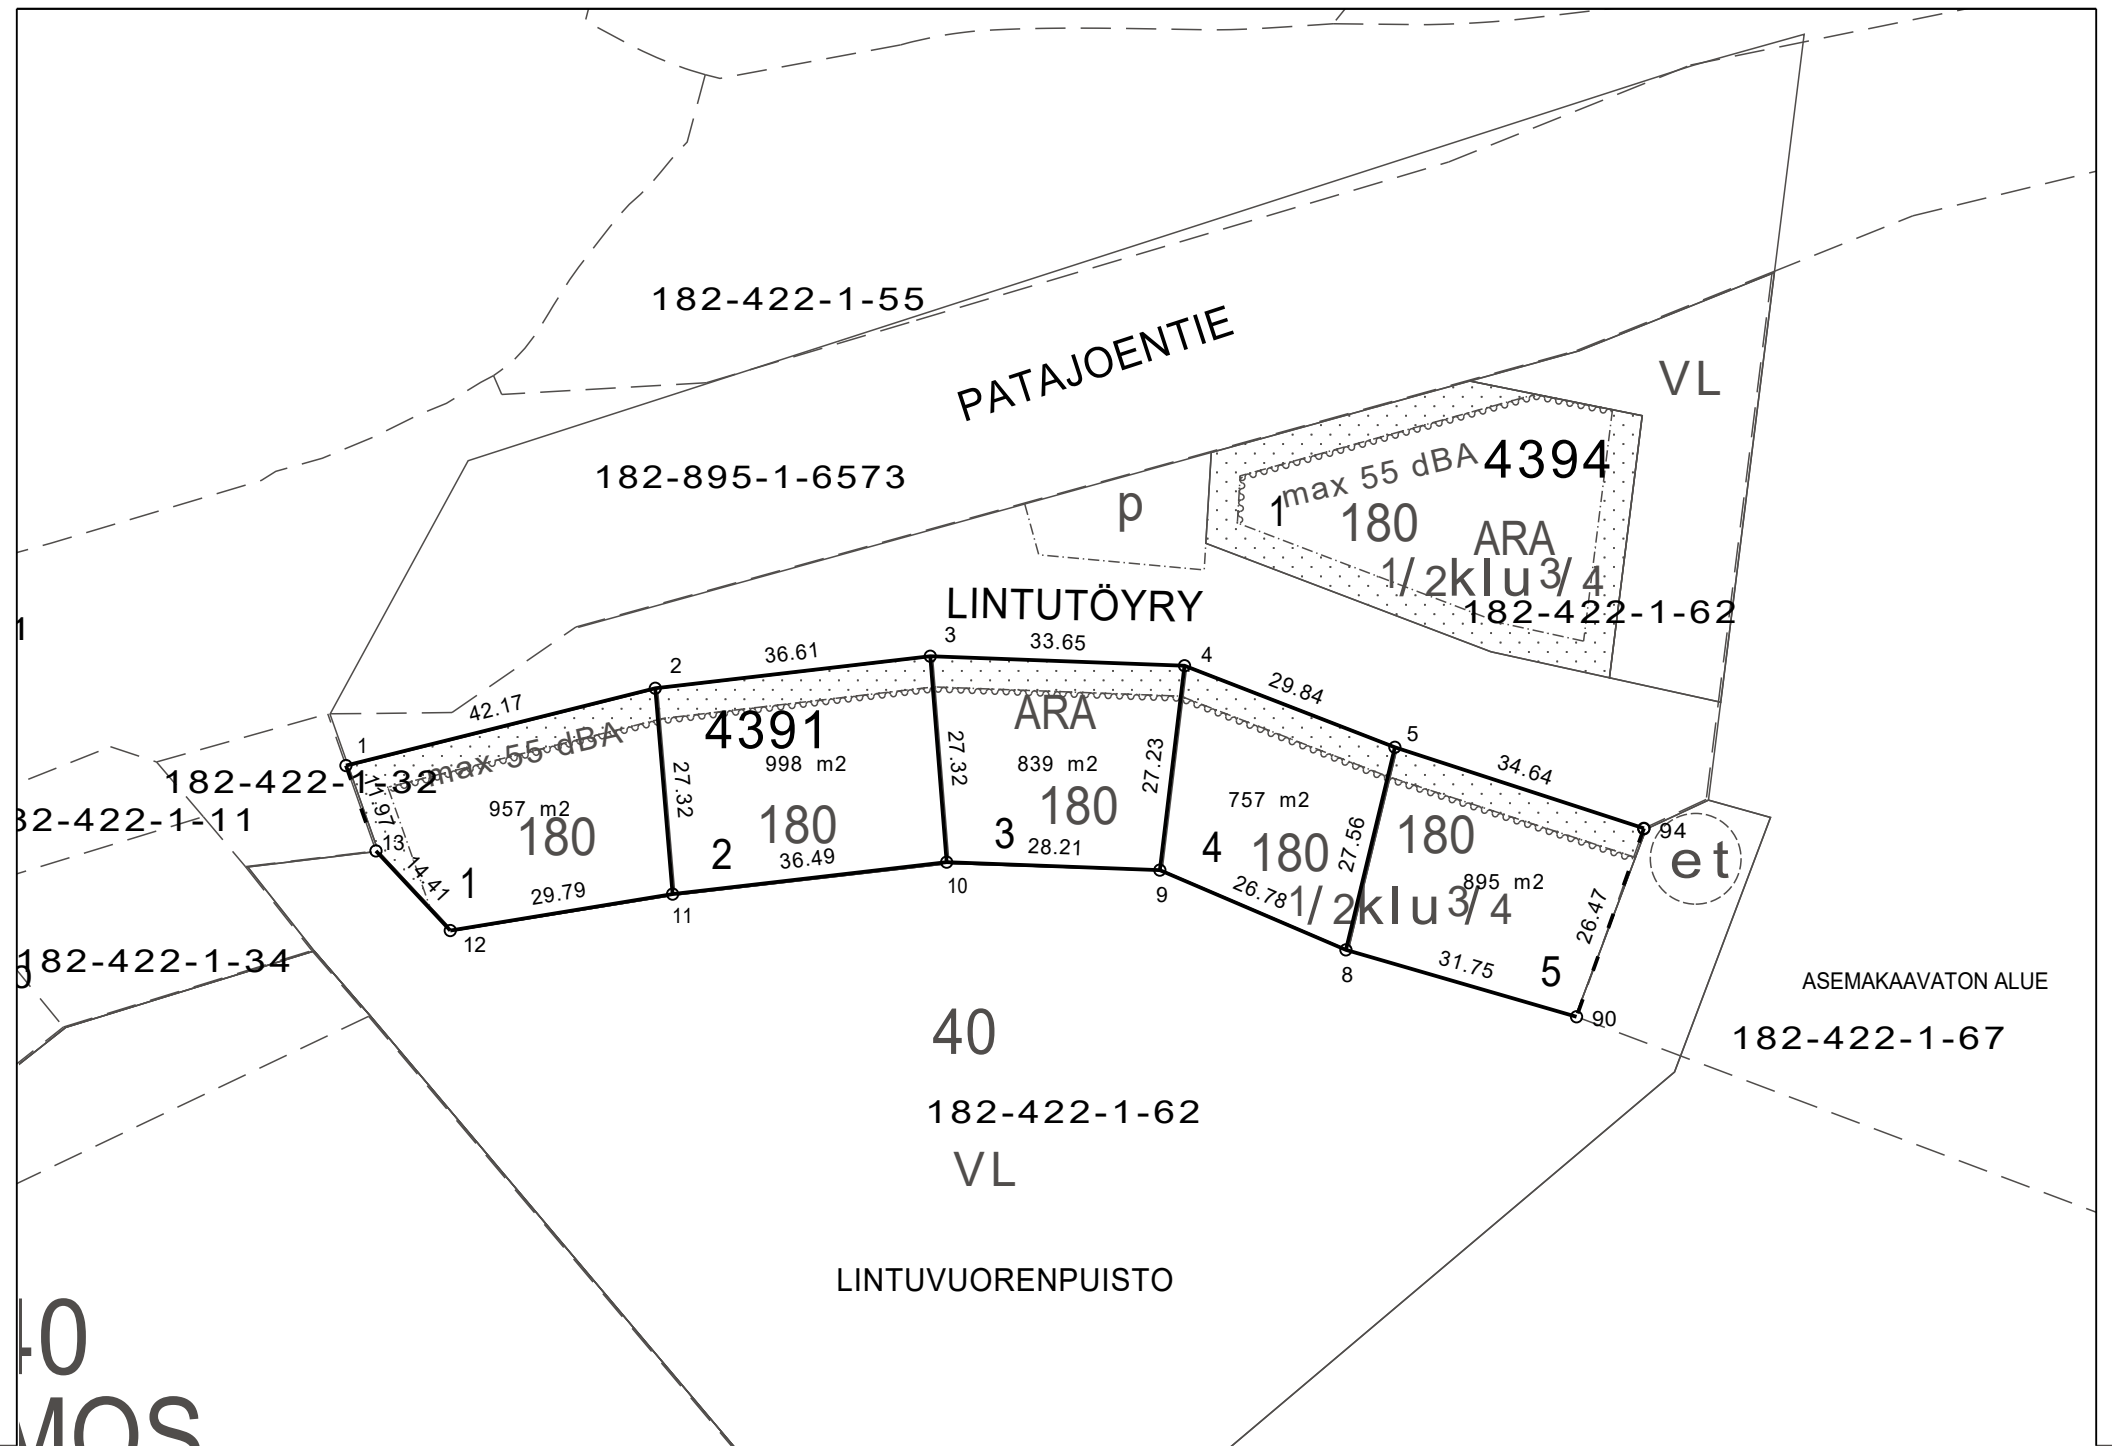

TONTTIJAKO 182-40-4391
TONTTIEN 1-5 MUODOSTUKSET

Tontin no:	Kok.ala	Osa-alat	Tilan nimi	Kiinteistötunnus
1	957	957	Patajoen pellot	182-422-1-62
2	998	998	Patajoen pellot	182-422-1-62
3	839	839	Patajoen pellot	182-422-1-62
4	757	757	Patajoen pellot	182-422-1-62
5	895	895	Patajoen pellot	182-422-1-62

KOORDINAATTILUETTELO

N:O	X	Y
1	6865099.935	25517913.984
2	6865110.157	25517954.892
3	6865114.395	25517991.260
4	6865113.137	25518024.883
5	6865102.351	25518052.705
8	6865075.559	25518046.231
9	6865086.105	25518021.620
10	6865087.160	25517993.428
11	6865082.936	25517957.183
12	6865078.115	25517927.782
13	6865088.646	25517917.952
90	6865066.709	25518076.736
94	6865091.631	25518085.644

TONTTIJAKO	1:1000	
Asemakaava vahvistettu	28.7.2023	
Pohjakartan hyväksyi ja tonttijaon laati	17.9.2025	
Lask. MaN	Kaavoitusinsinööri  RAINER NYHOLM	Kaup.osa 40
Piirt. JK		Kortteli 4391
Tark. MaN		Tontit 1-5
Hyväksytty		Tj-kartta n:o 988