


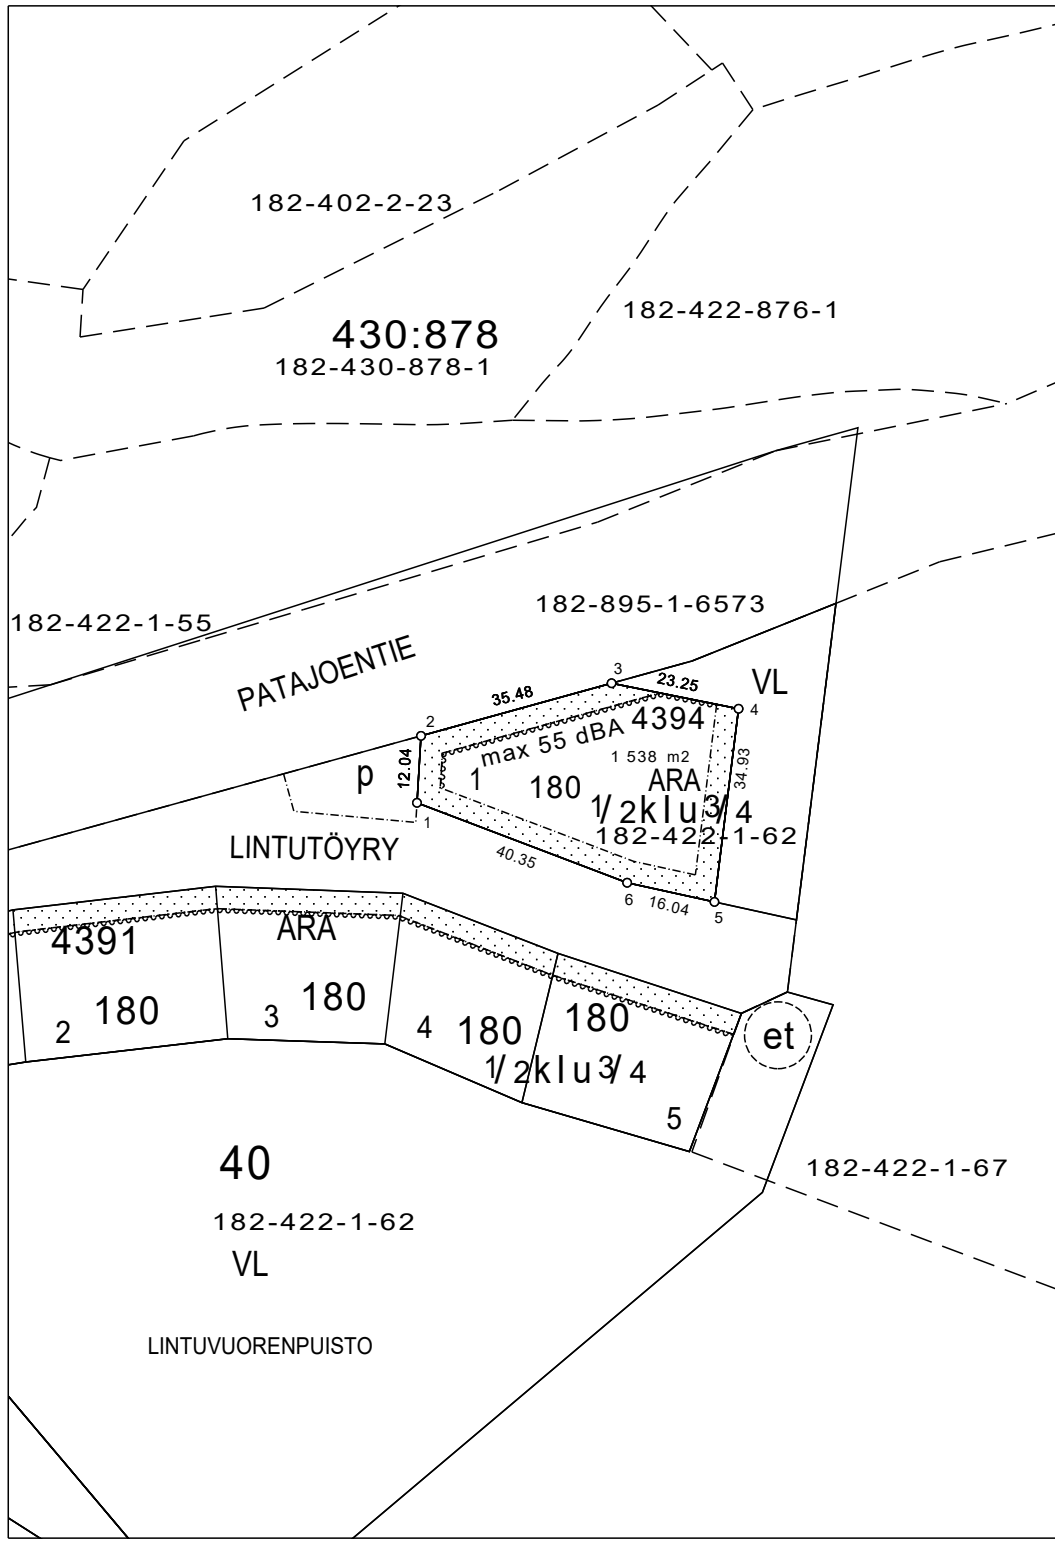

TONTTIJAKO 182-40-4394
TONTIN 1 MUODOSTUS

Tontin no:	Kok.ala	Osa-alat	Tilan nimi	Kiinteistötunnus
1	1538	1538	Patajoen pellot	182-422-1-62

KOORDINAATTILUETTELO

N:O	X	Y
1	6865129.376	25518027.397
2	6865141.390	25518028.119
3	6865150.837	25518062.316
4	6865146.252	25518085.111
5	6865111.591	25518080.781
6	6865115.031	25518065.113

TONTTIJAKO	1:1000	
Asemakaava vahvistettu	28.7.2023	
Pohjakartan hyväksyi ja tonttijaon laati	22.9.2025	
Lask. MN	Kaavoitusinsinööri RAINER NYHOLM	Kaup.osa 40
Piirt. JK		Kortteli 4394
Tark. MaN		Tontit 1
Hyväksytty		Tj-kartta n:o 989