




9.12.2013

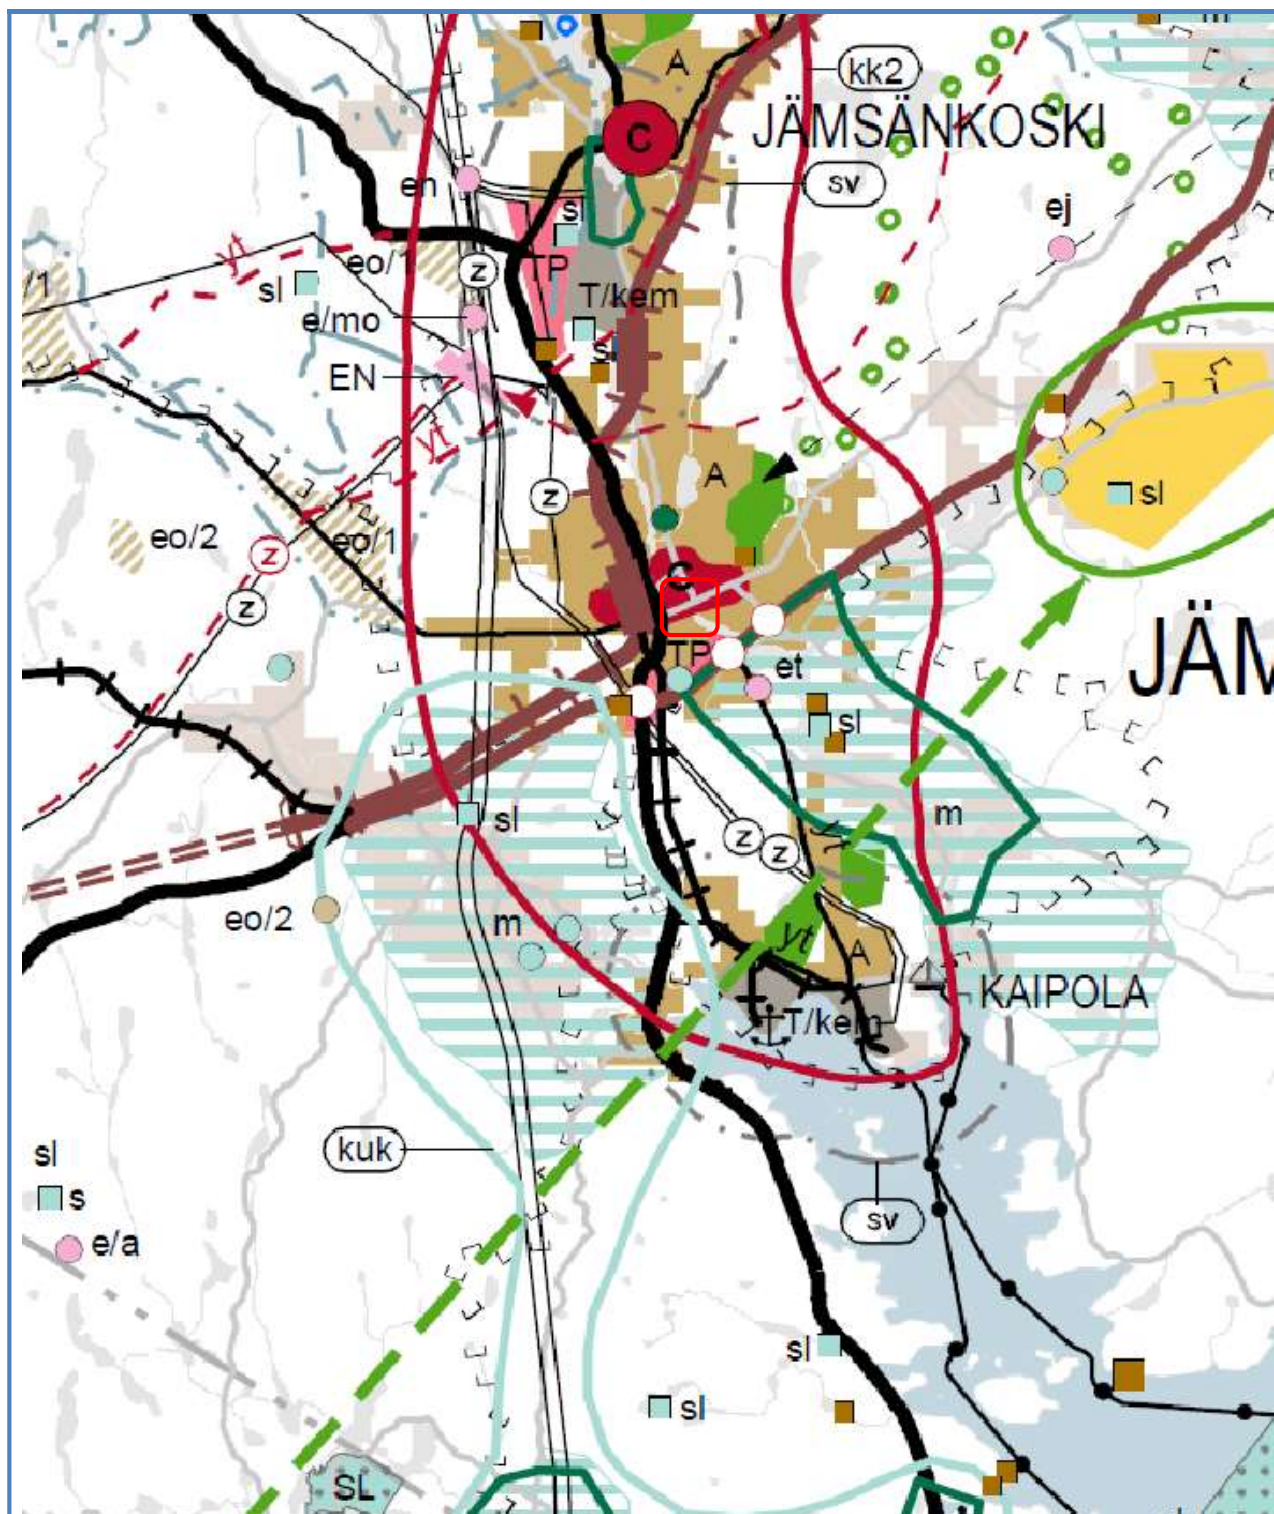


Liite 2. Ote Keski-Suomen maakuntakaavasta. Suunnittelualueen likimääräinen sijainti osoitettu punaisella rajauksella.

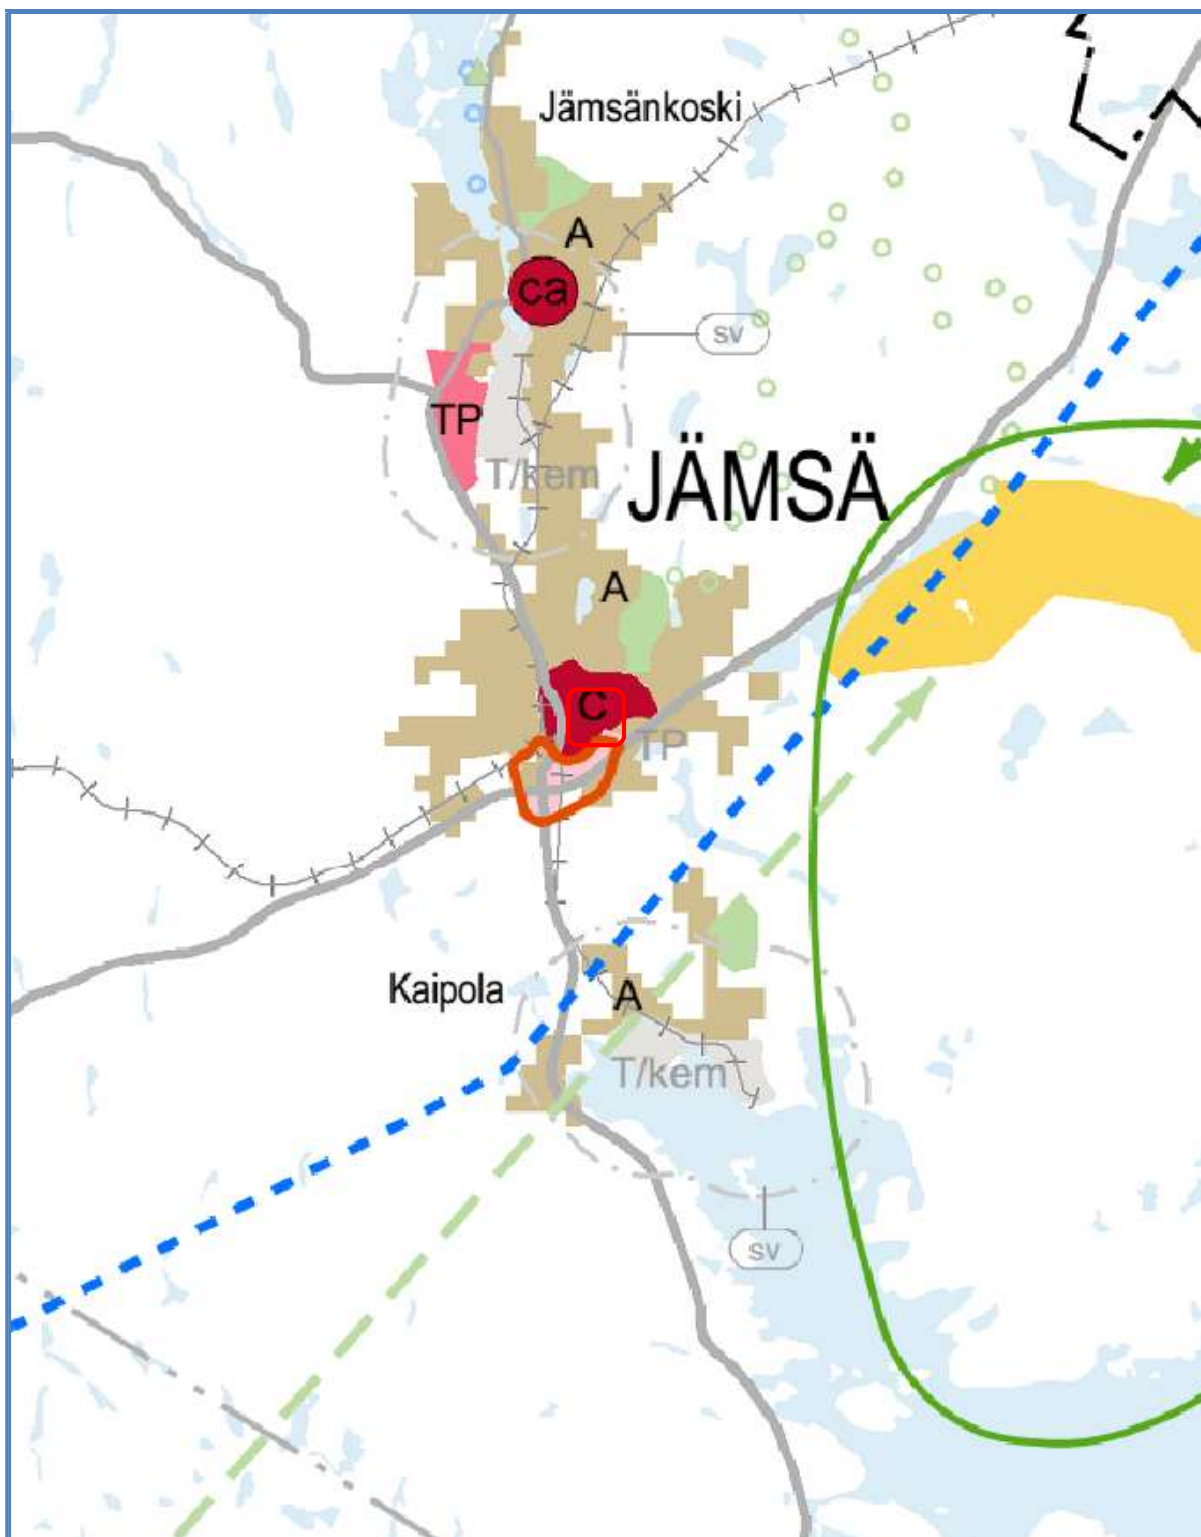

Liite 2.1. Ote maakuntavaltuuston hyväksymästä 4. vaihemaakuntakaavasta. Suunnittelualueen likimääräinen sijainti osoitettu punaisella rajauksella.

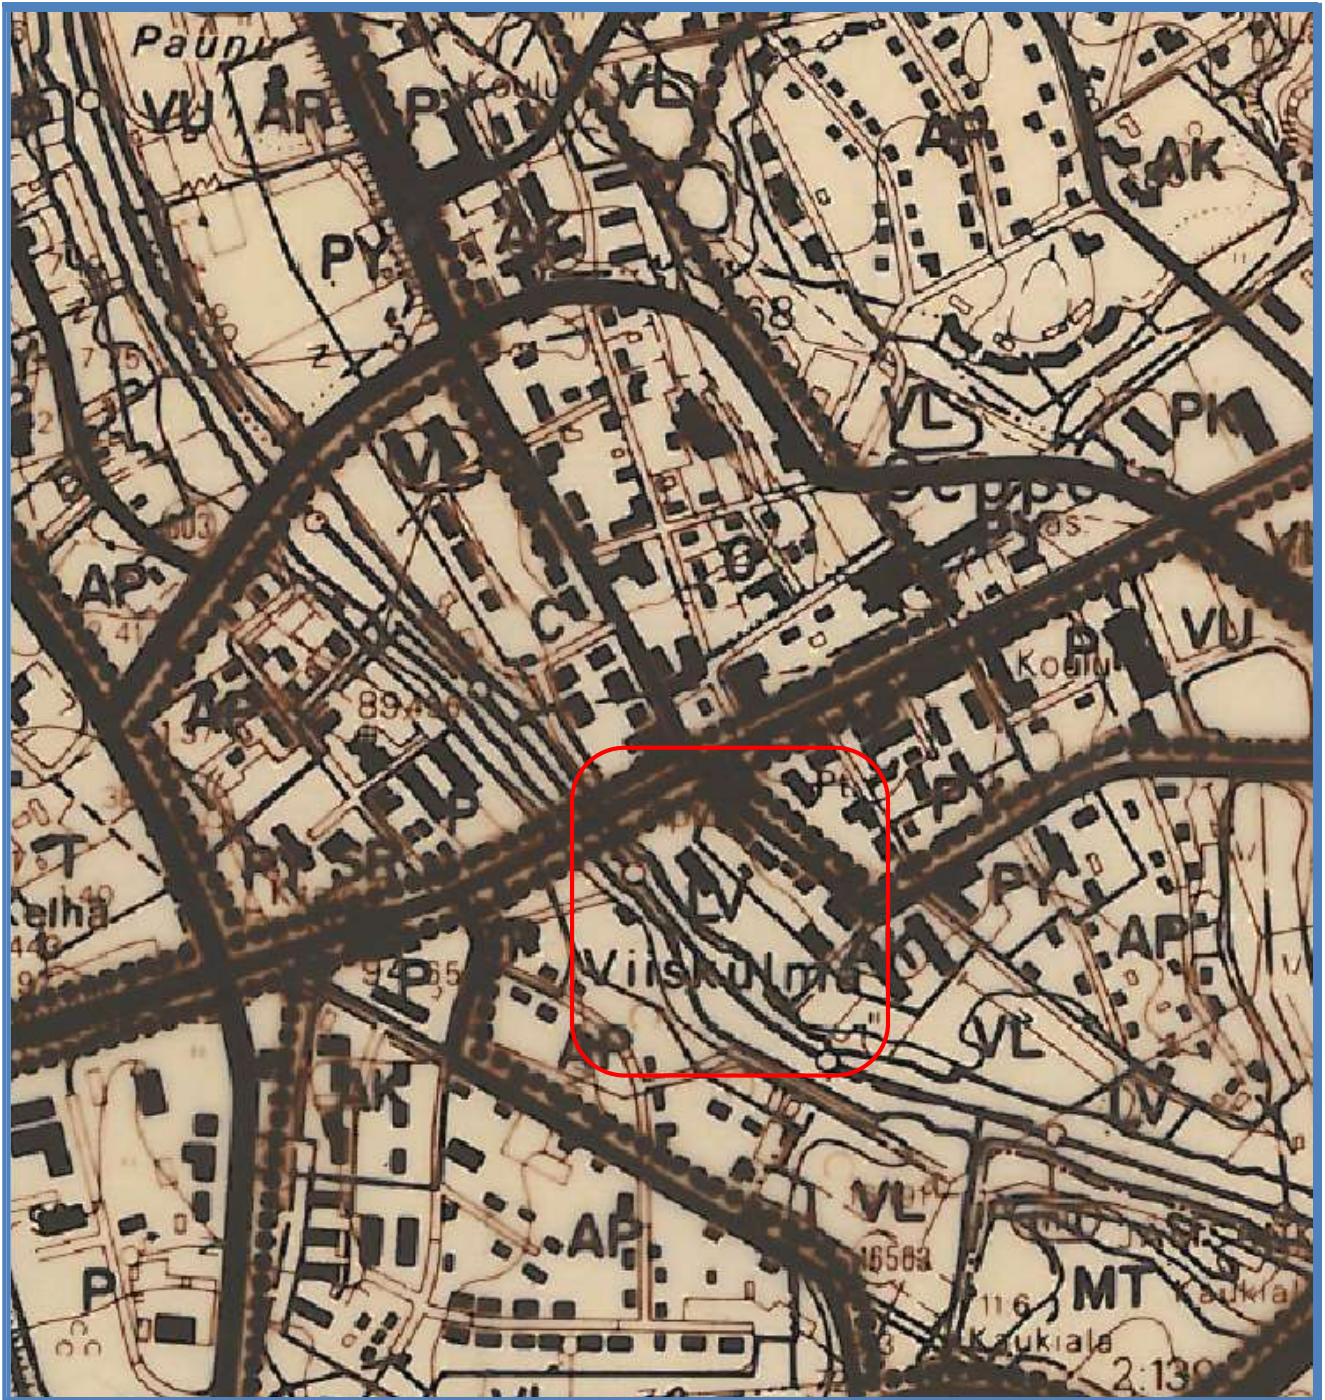

Liite 3. Ote Jämsän keskustaajaman osayleiskaavasta. Suunnittelualueen likimääräinen sijainti osoitettu punaisella rajauksella.

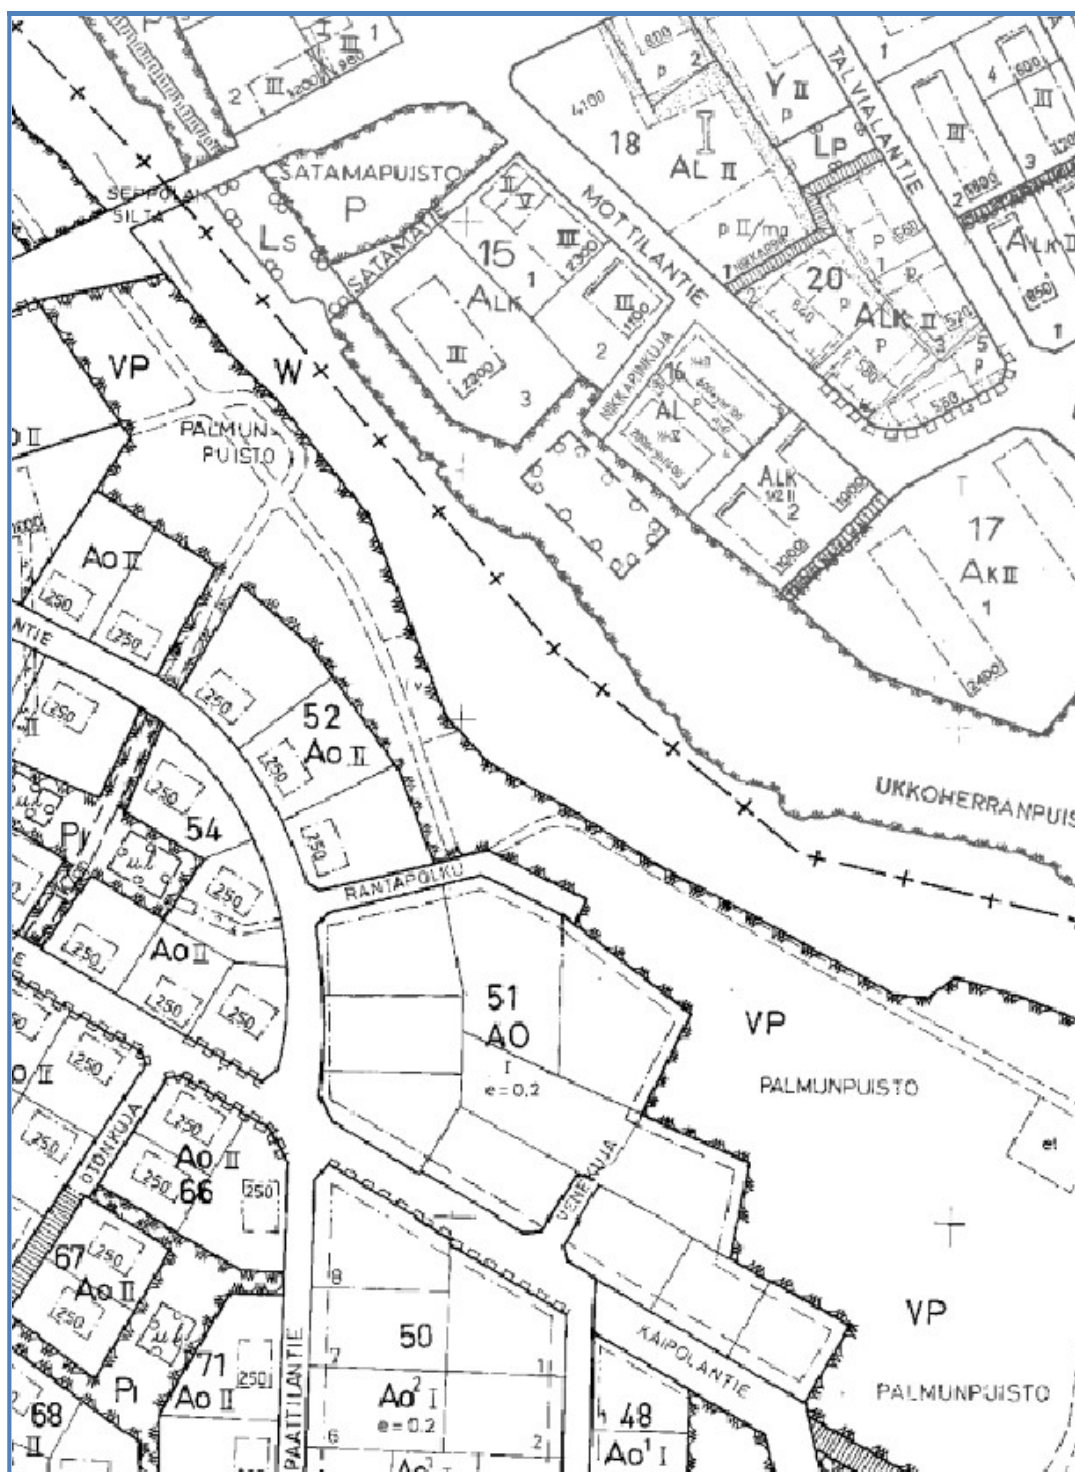

Liite 4. Ote ajantasa-asemakaavasta.



Liite 3. Vuonna 2005 valmistuneen Jämsän keskustan kehittämissuunnitelman yhteydessä tehty havainnekuva satama-alueesta.





Liite 4. Ote Vuonna 2005 valmistuneesta Jämsän keskustan kehittämissuunnitelmasta.

Laskennassa huomoidut rakennukset

Melualueet LAeq 07-22



Äänitaso (laskentakorkeus mp +2m)

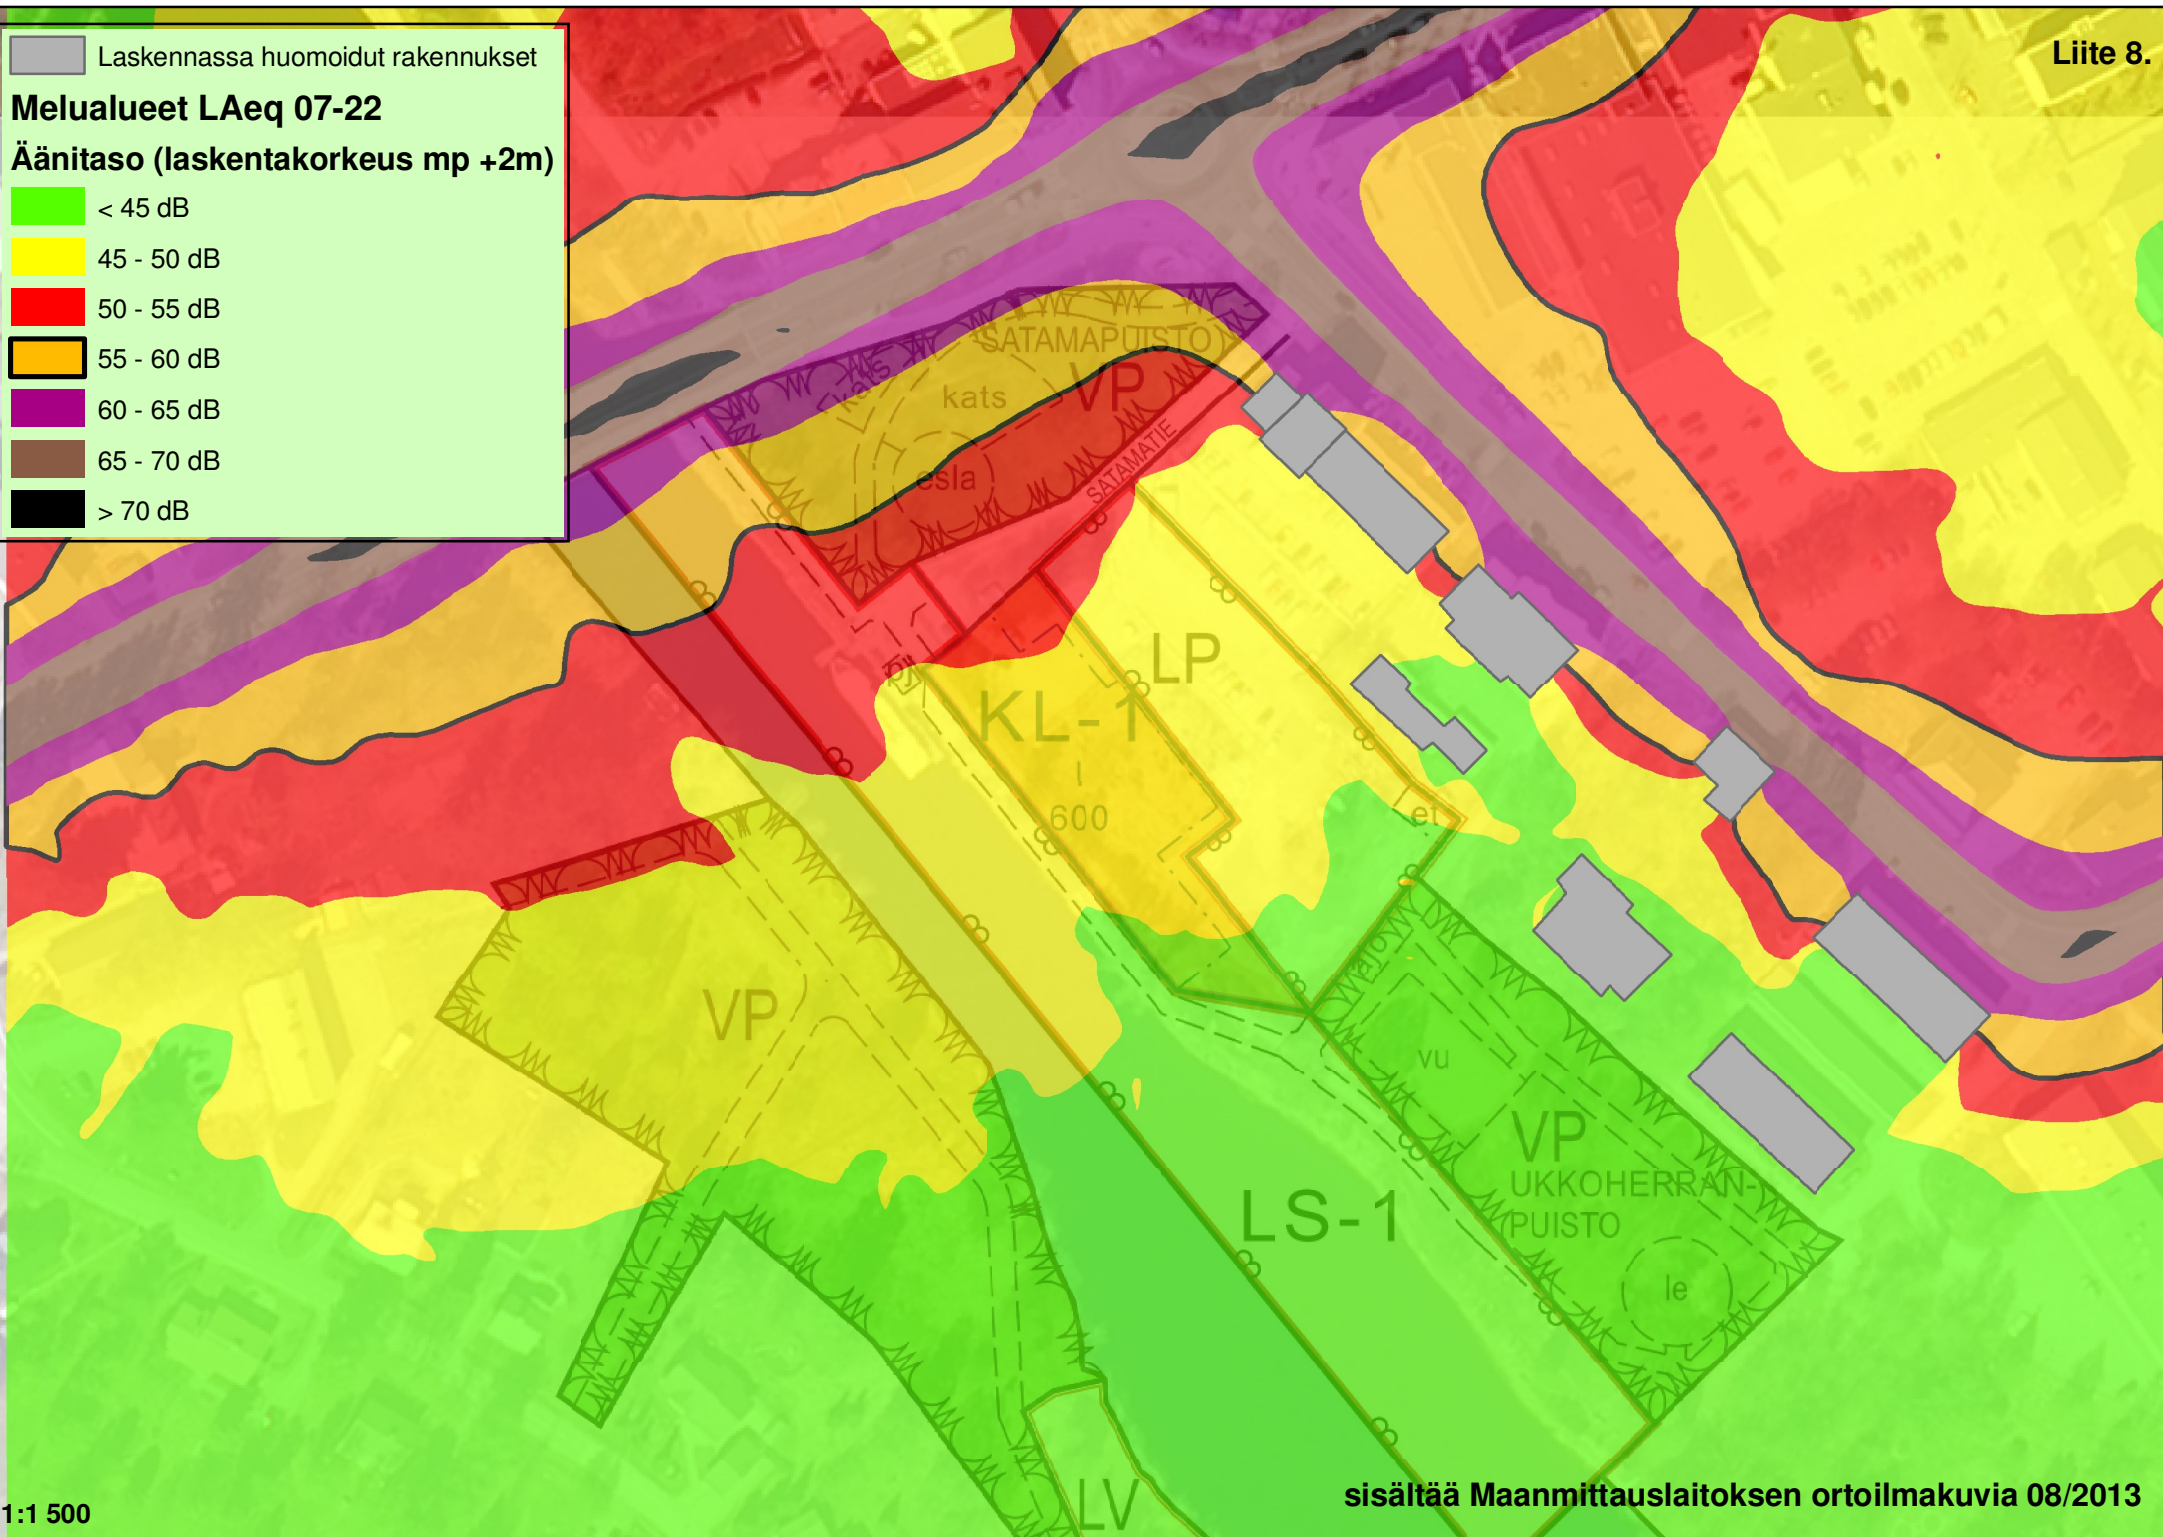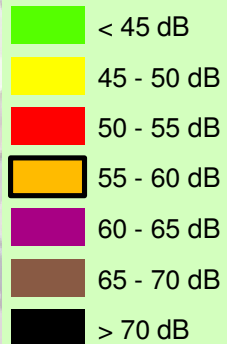

Laskennassa huomoidut rakennukset

Melualueet LAeq 22-07



Äänitaso (laskentakorkeus mp +2m)

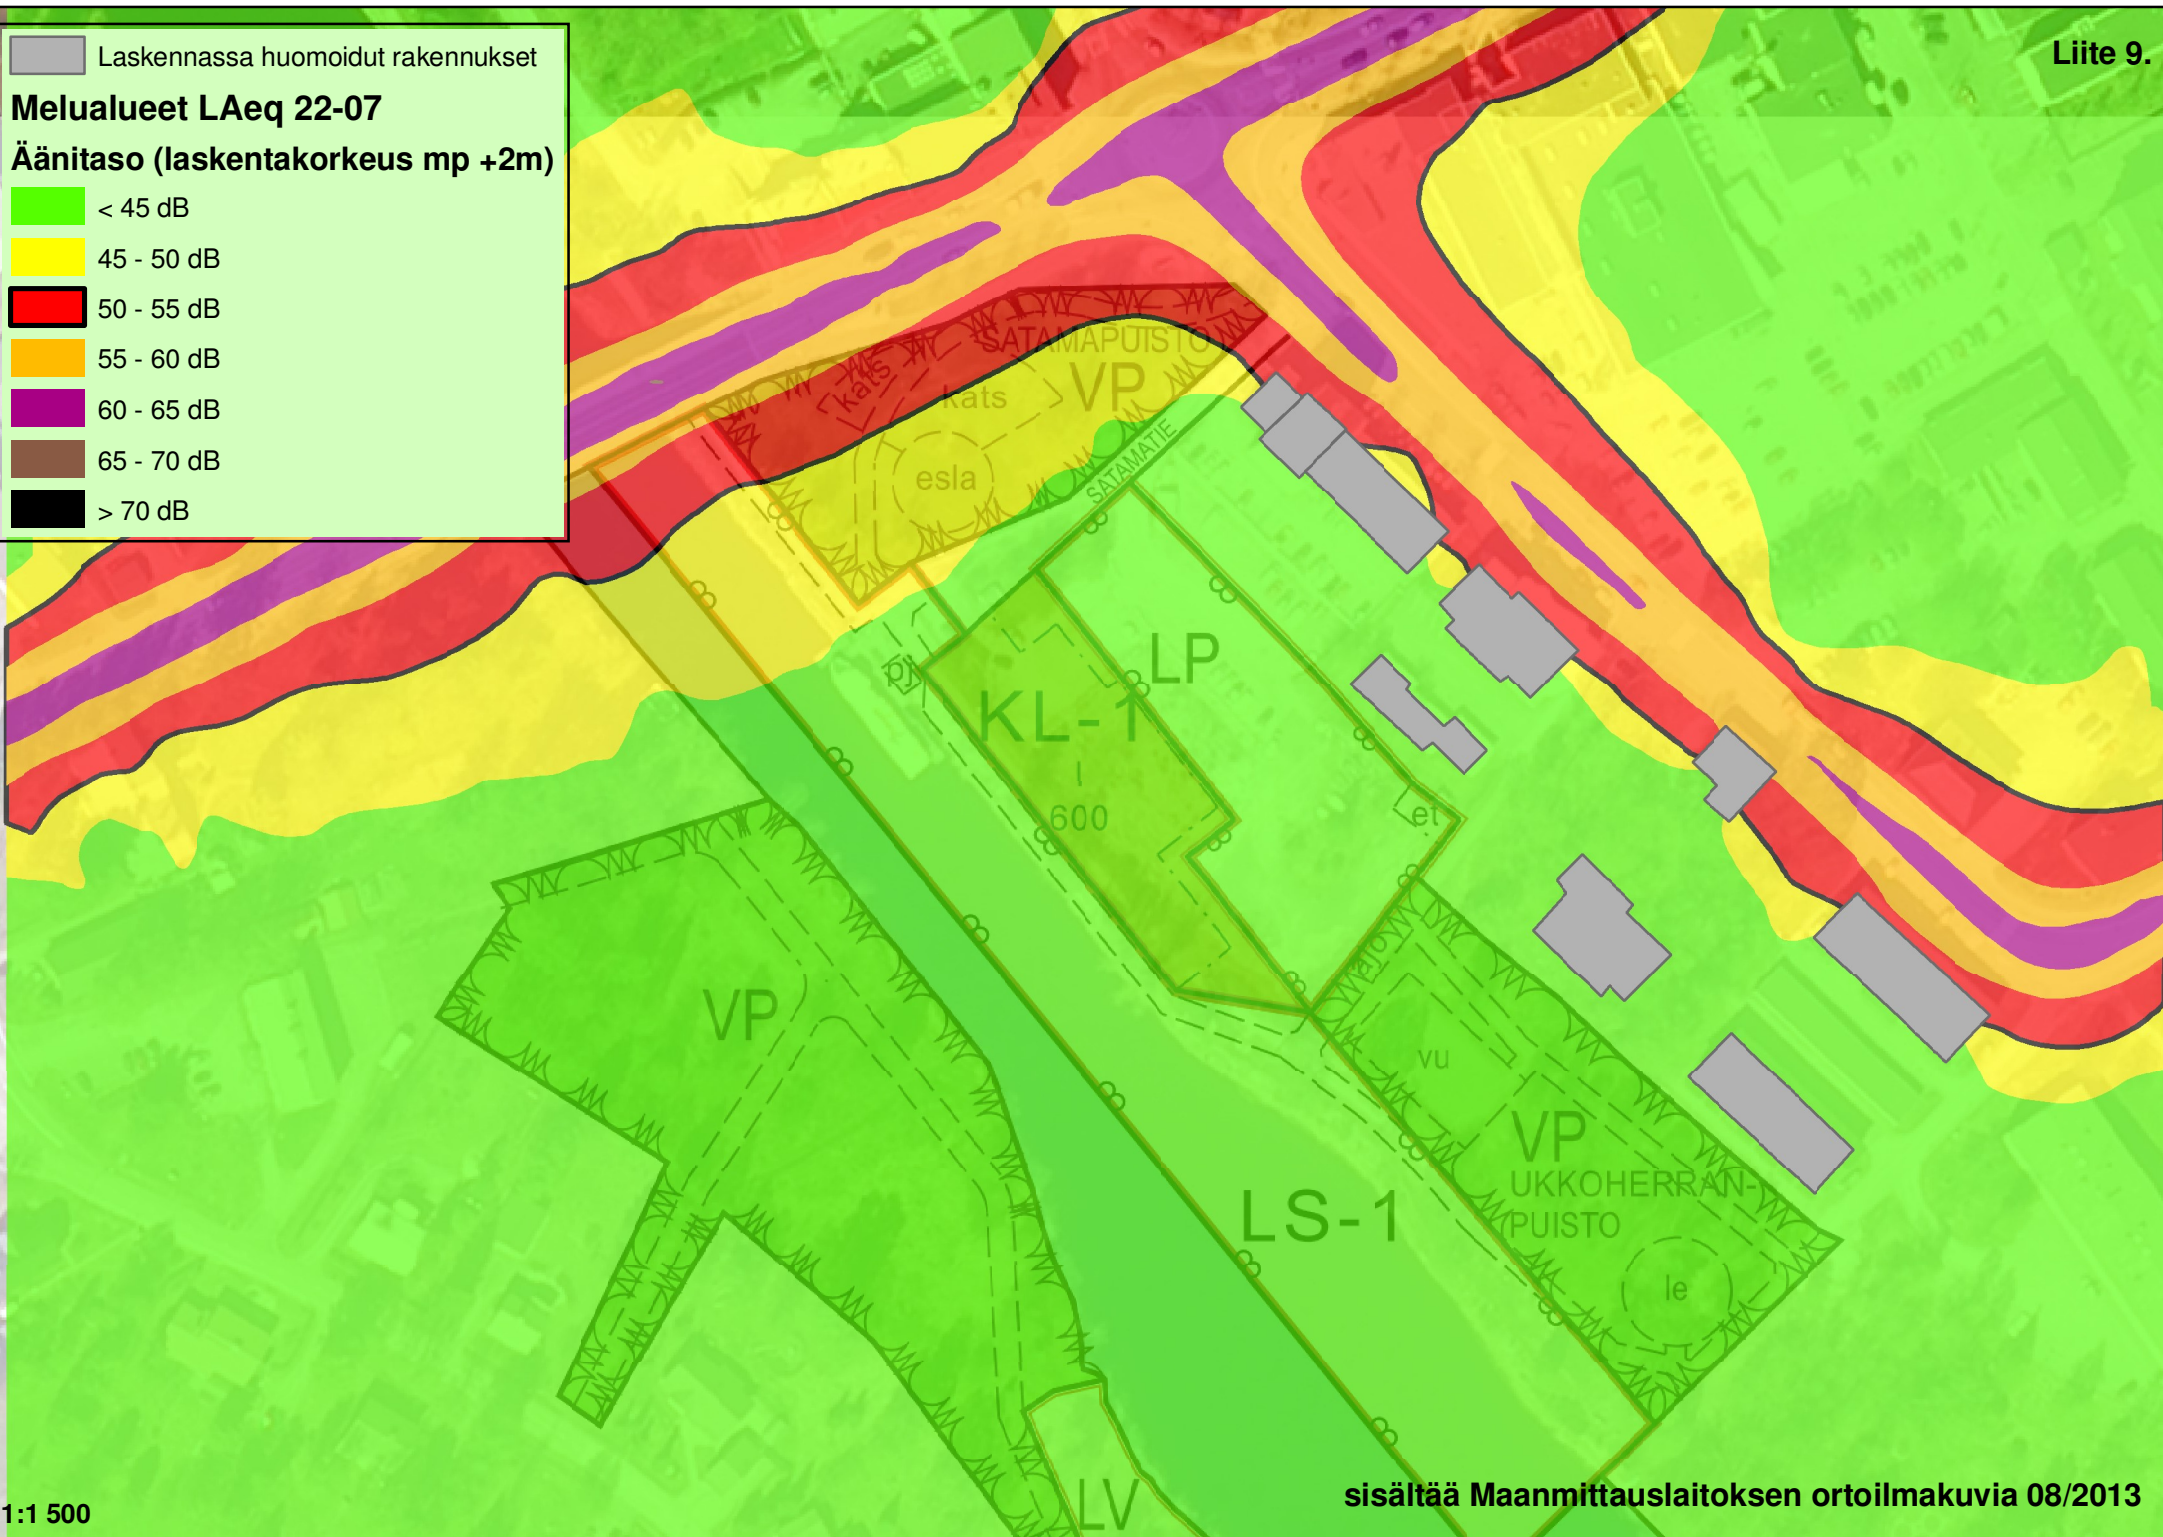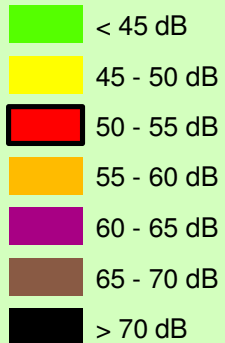

Laskennassa huomoidut rakennukset

Melualueet LAeq 07-22 2040



Äänitaso (laskentakorkeus mp +2m)

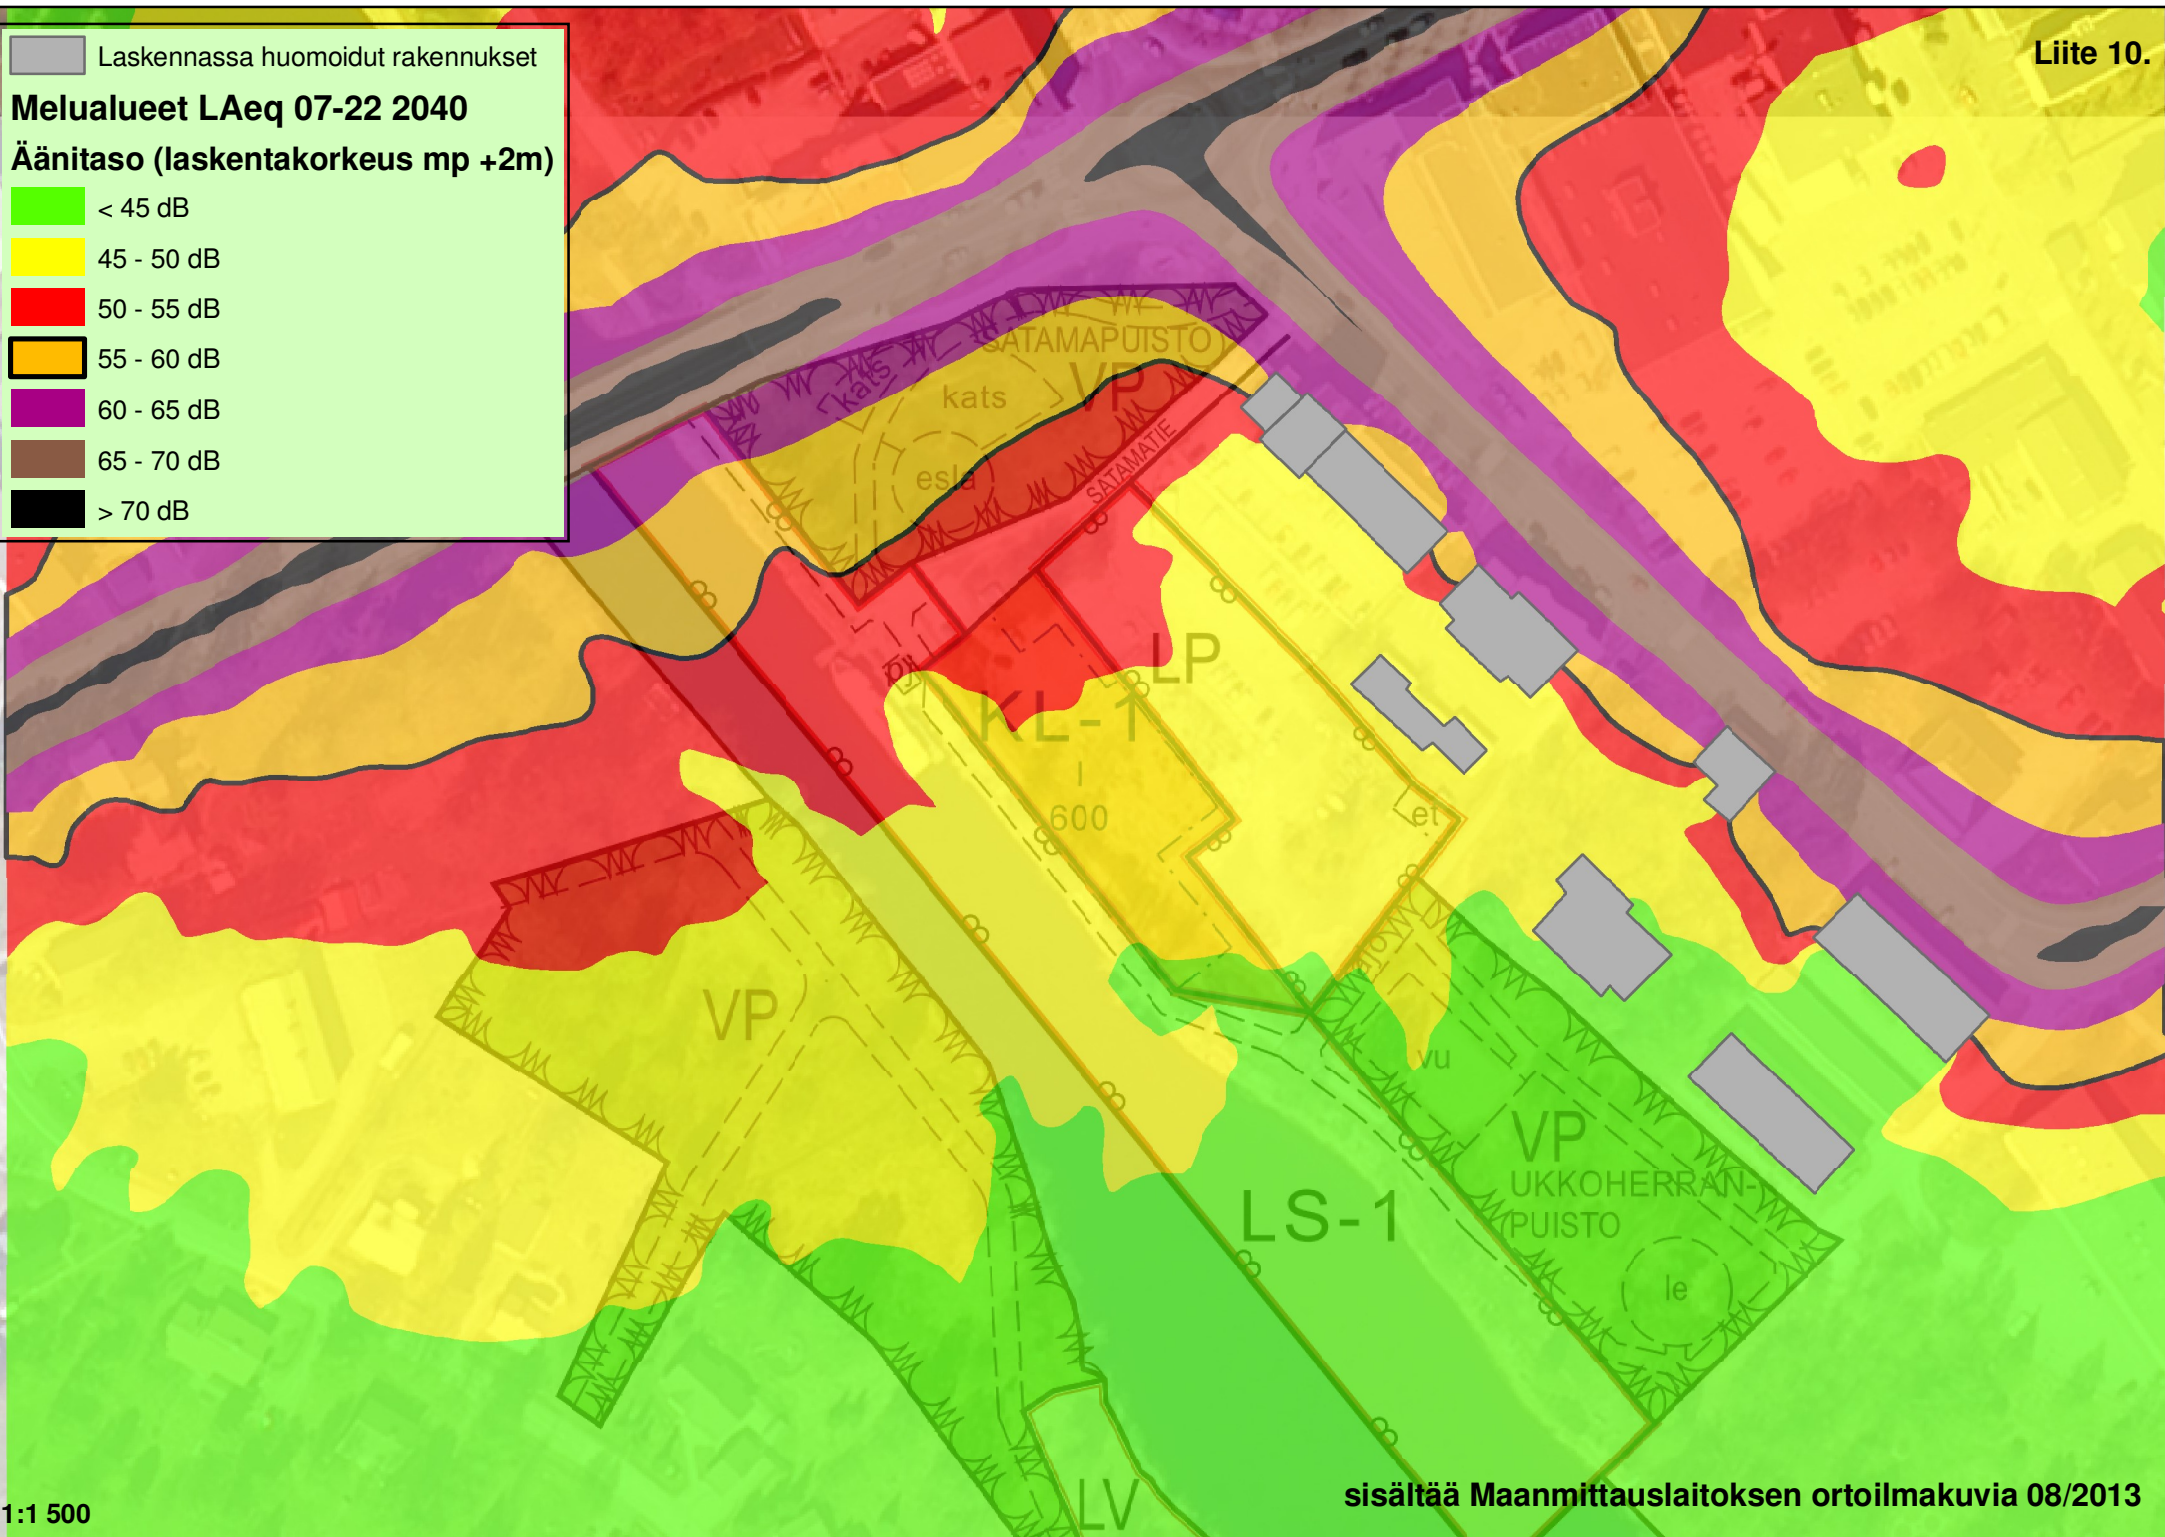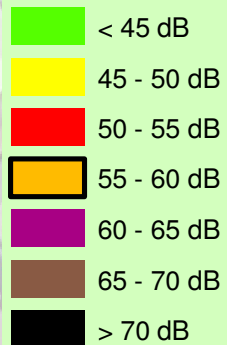

Laskennassa huomoidut rakennukset

Melualueet LAeq 22-07 2040


Äänitaso (laskentakorkeus mp +2m)

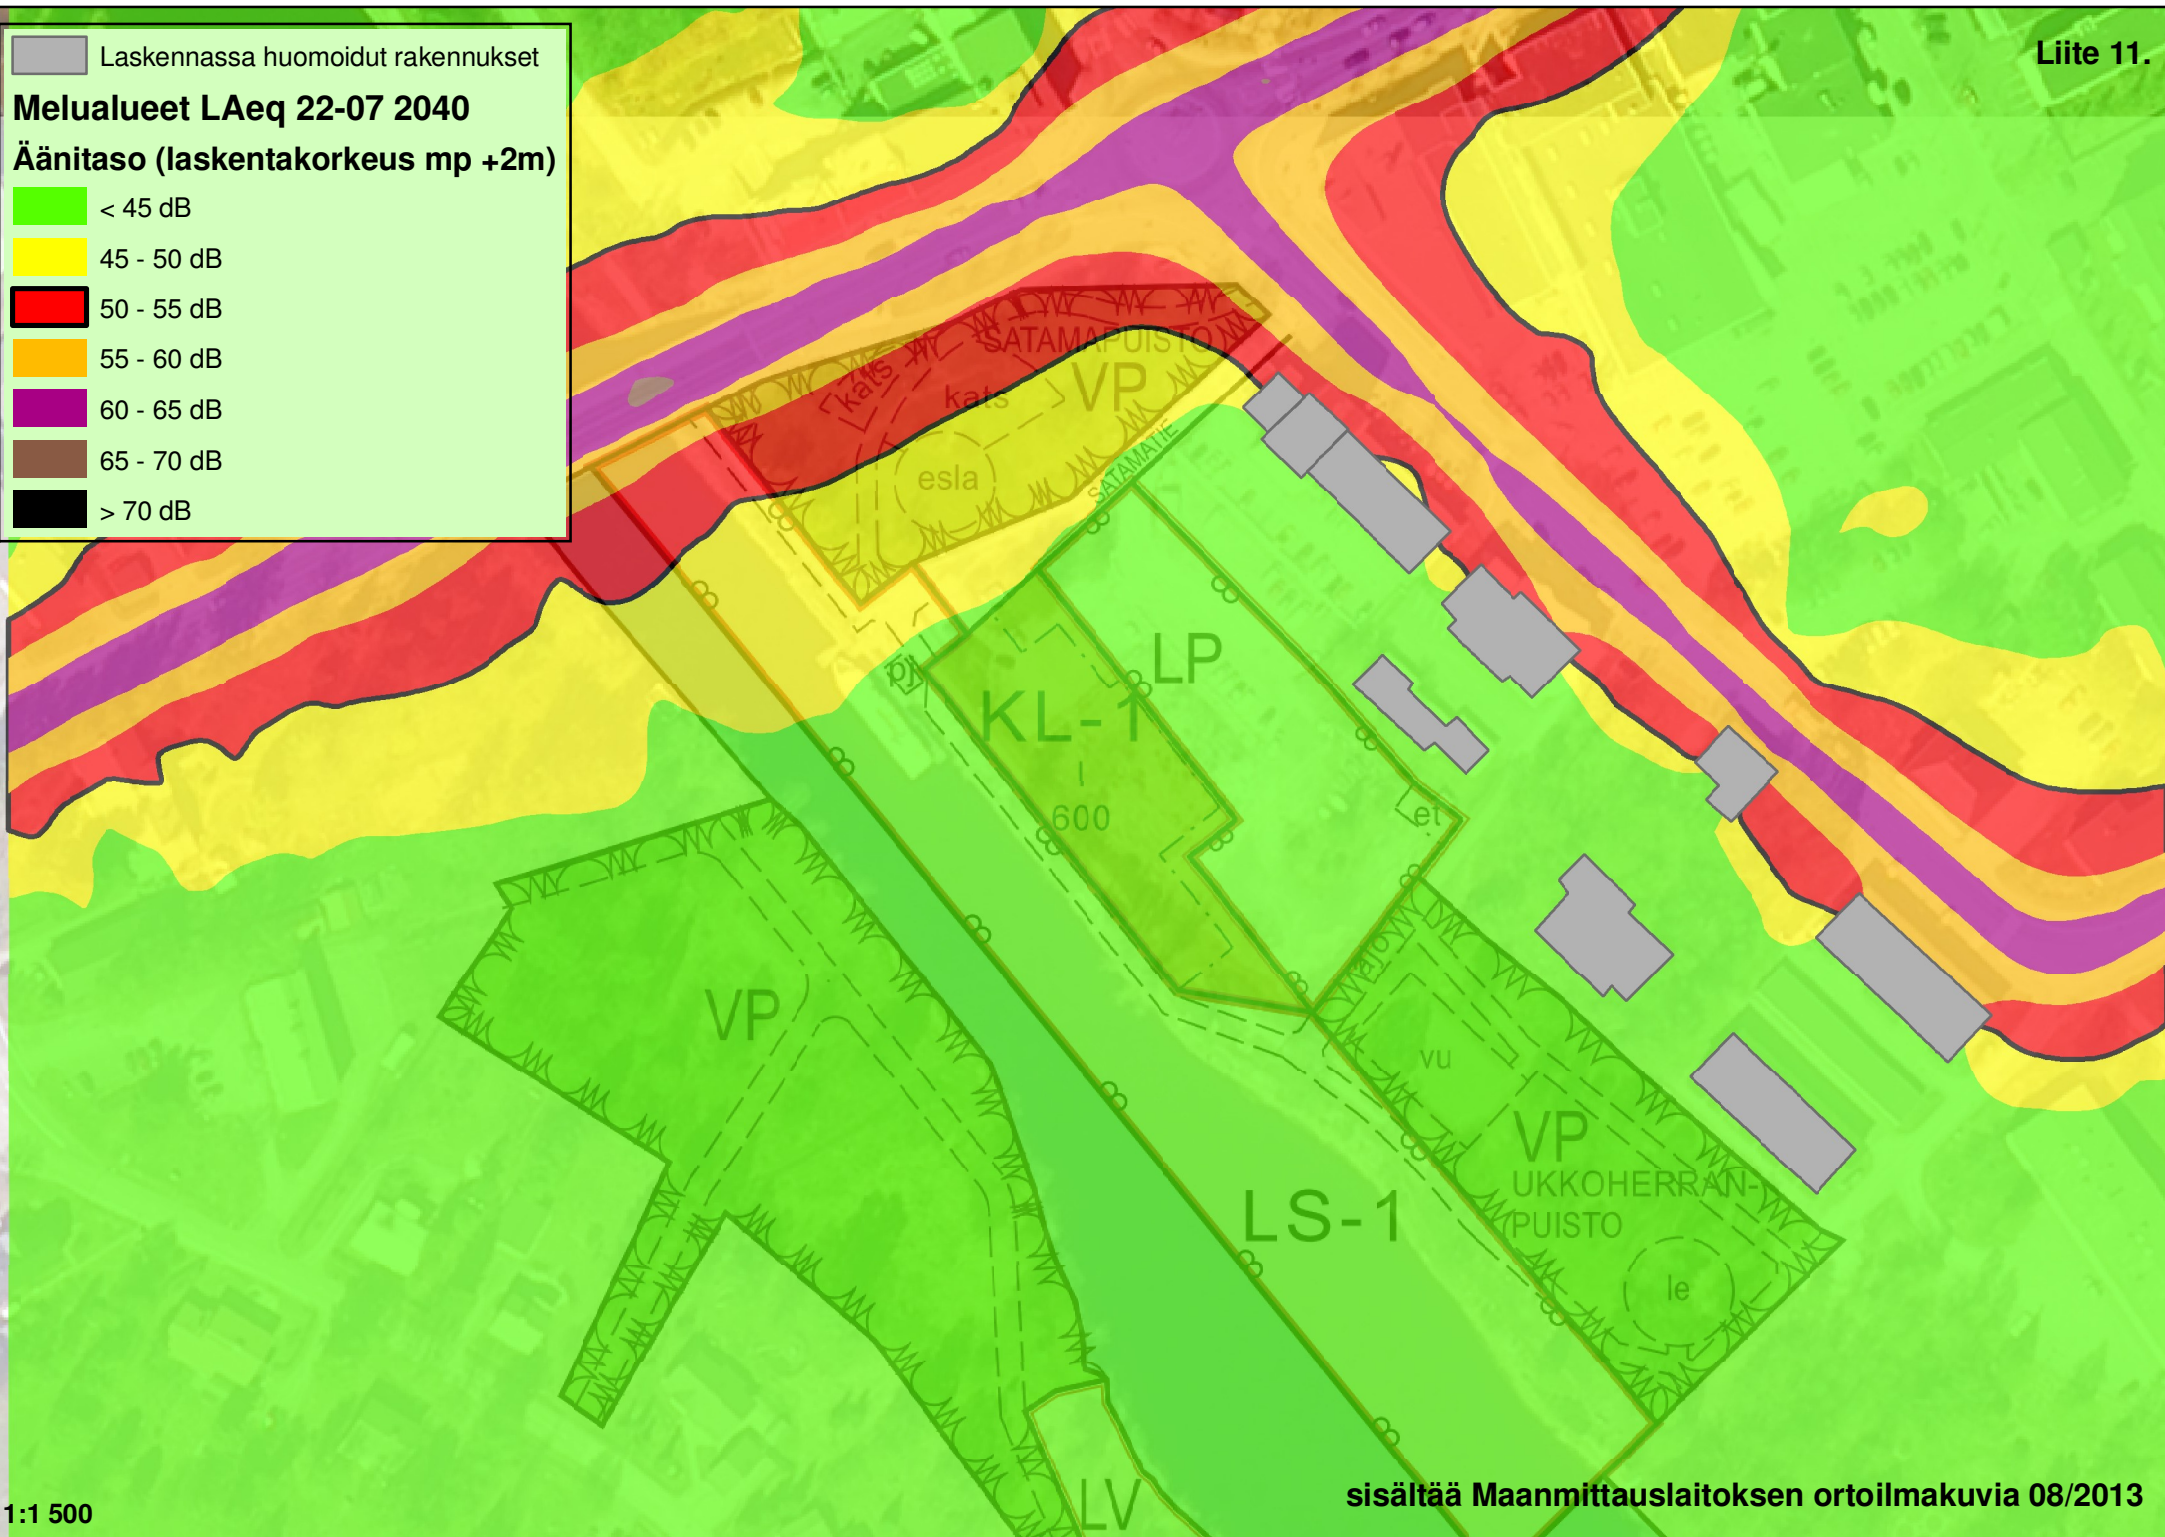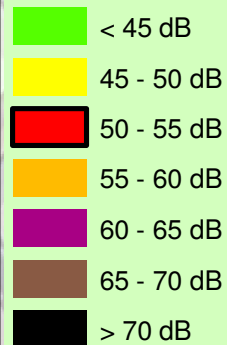

Laskennassa huomoidut rakennukset

Melualueet LAeq 07-22 3 metrin seinämällä

Äänitaso (laskentakorkeus mp +2m)

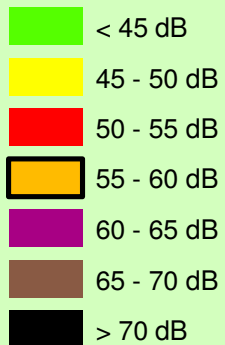

3 metriä korkea seinämä

