


Liite 1. Kumoutuva asemakaava 2-449-0001-0248

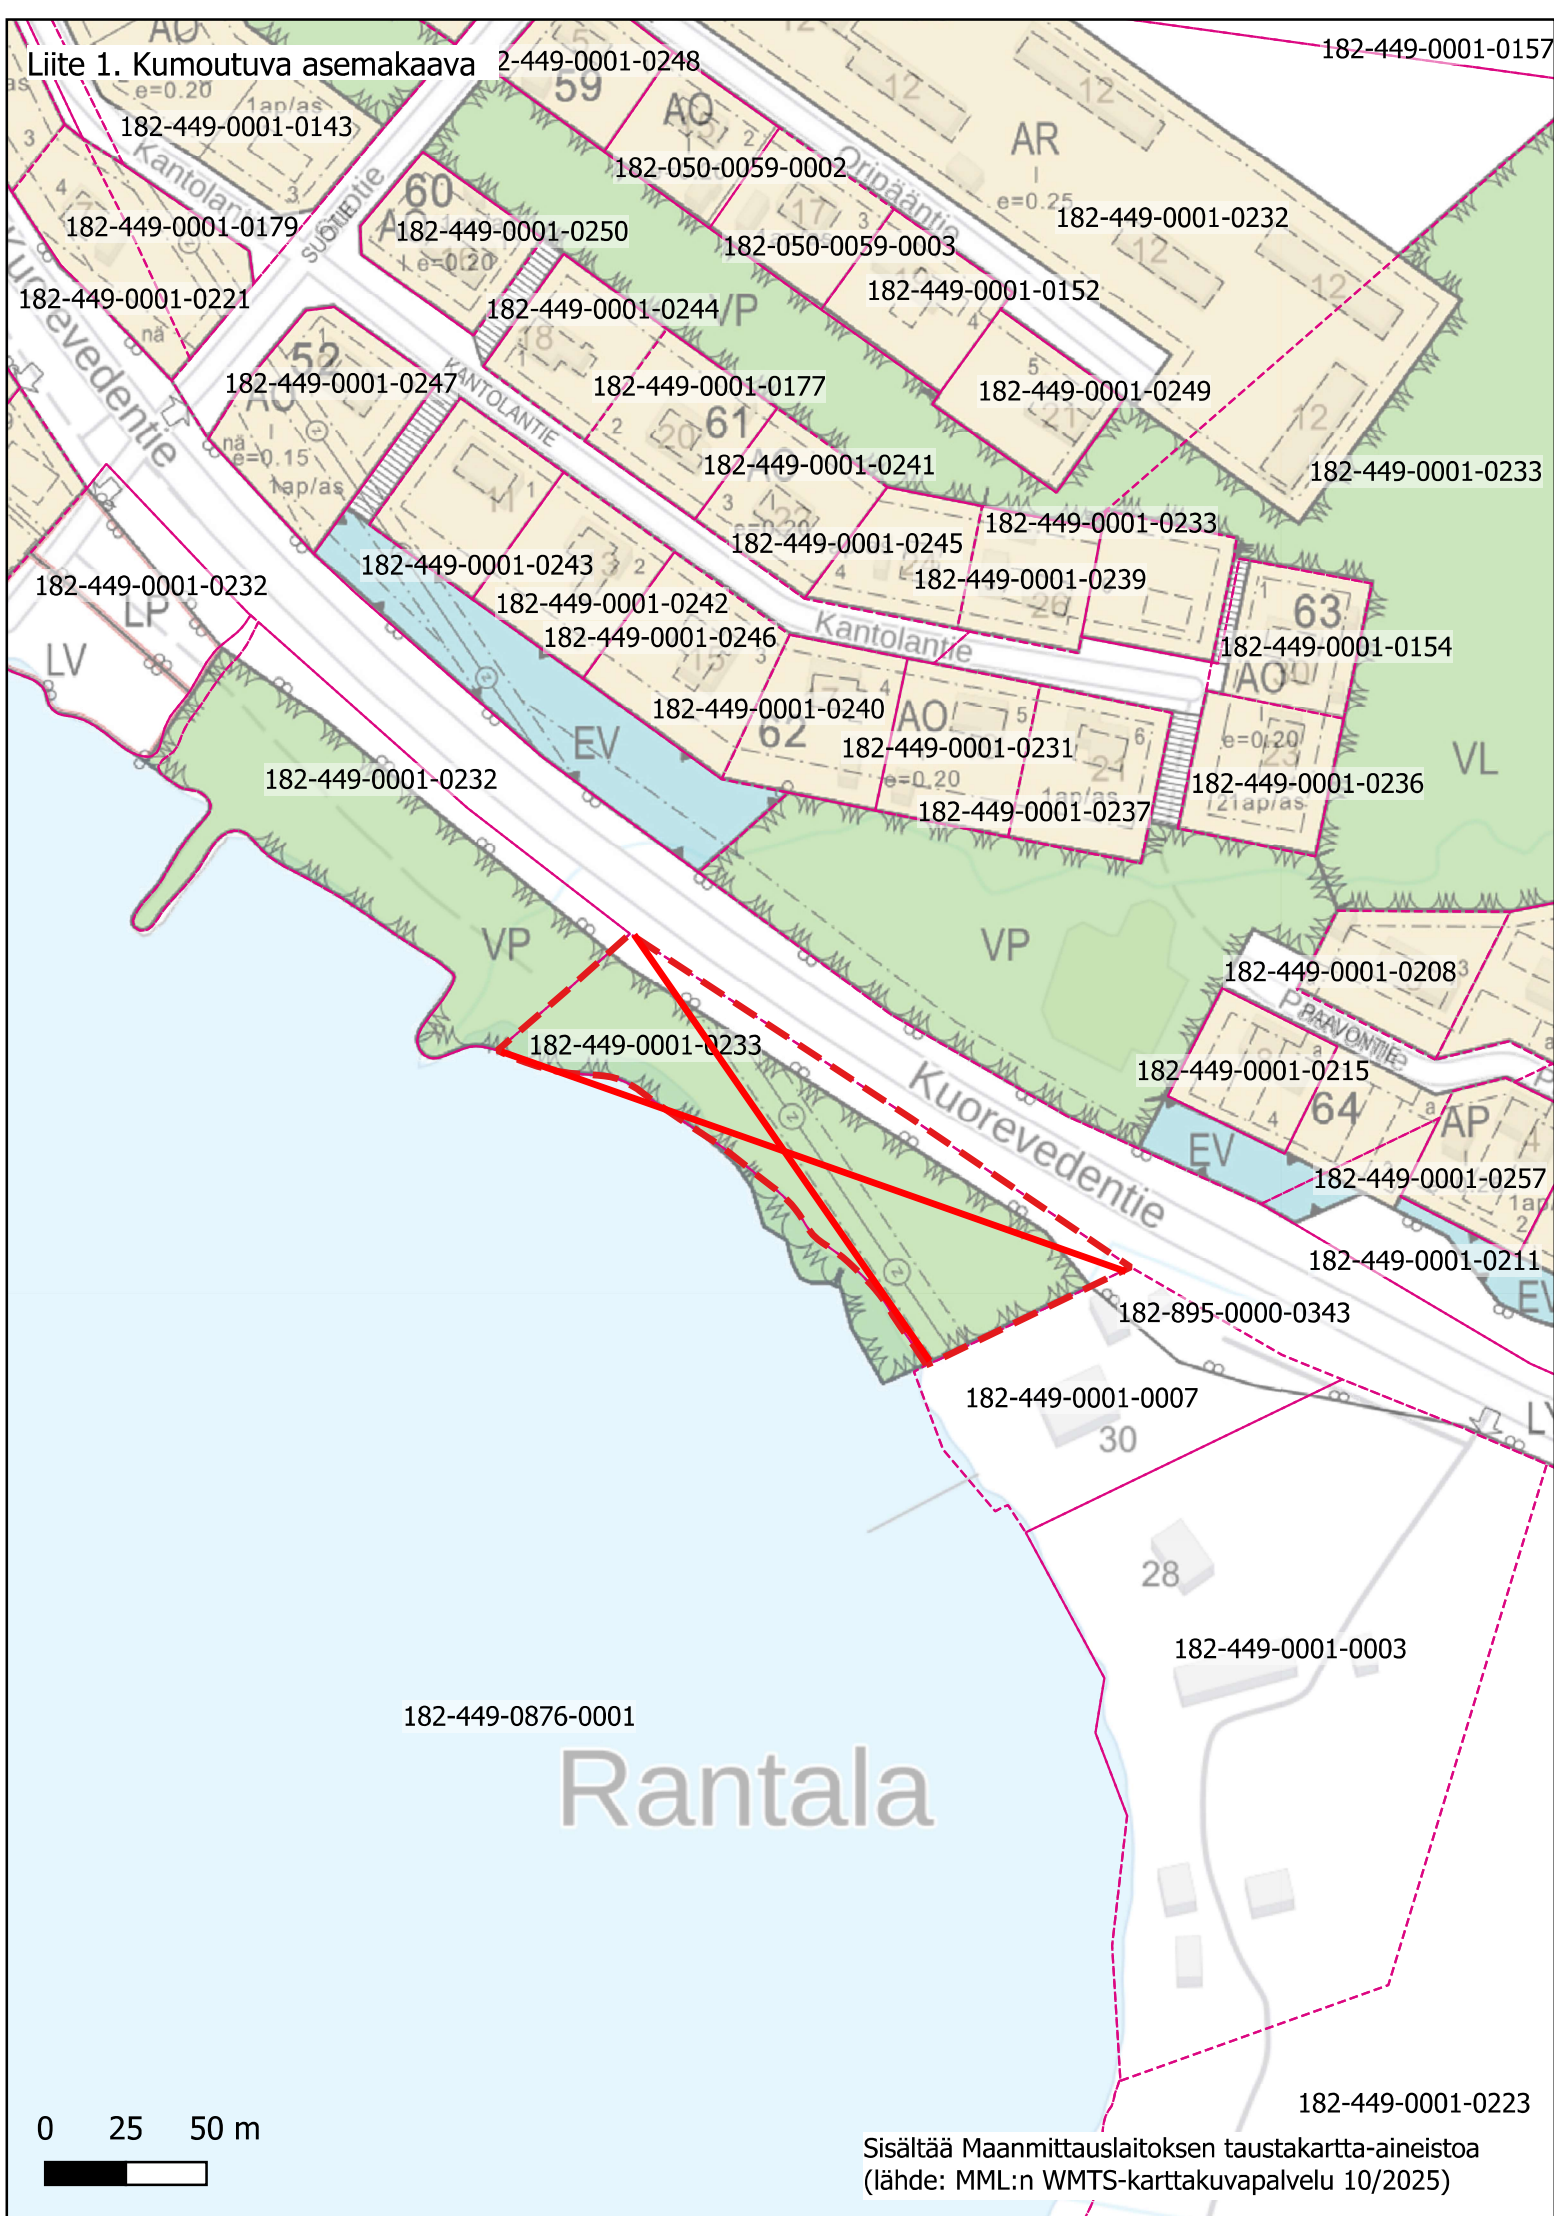

0 25 50 m



Sisältää Maanmittauslaitoksen taustakartta-aineistoa
(lähde: MML:n WMTS-karttakuva palvelu 10/2025)