


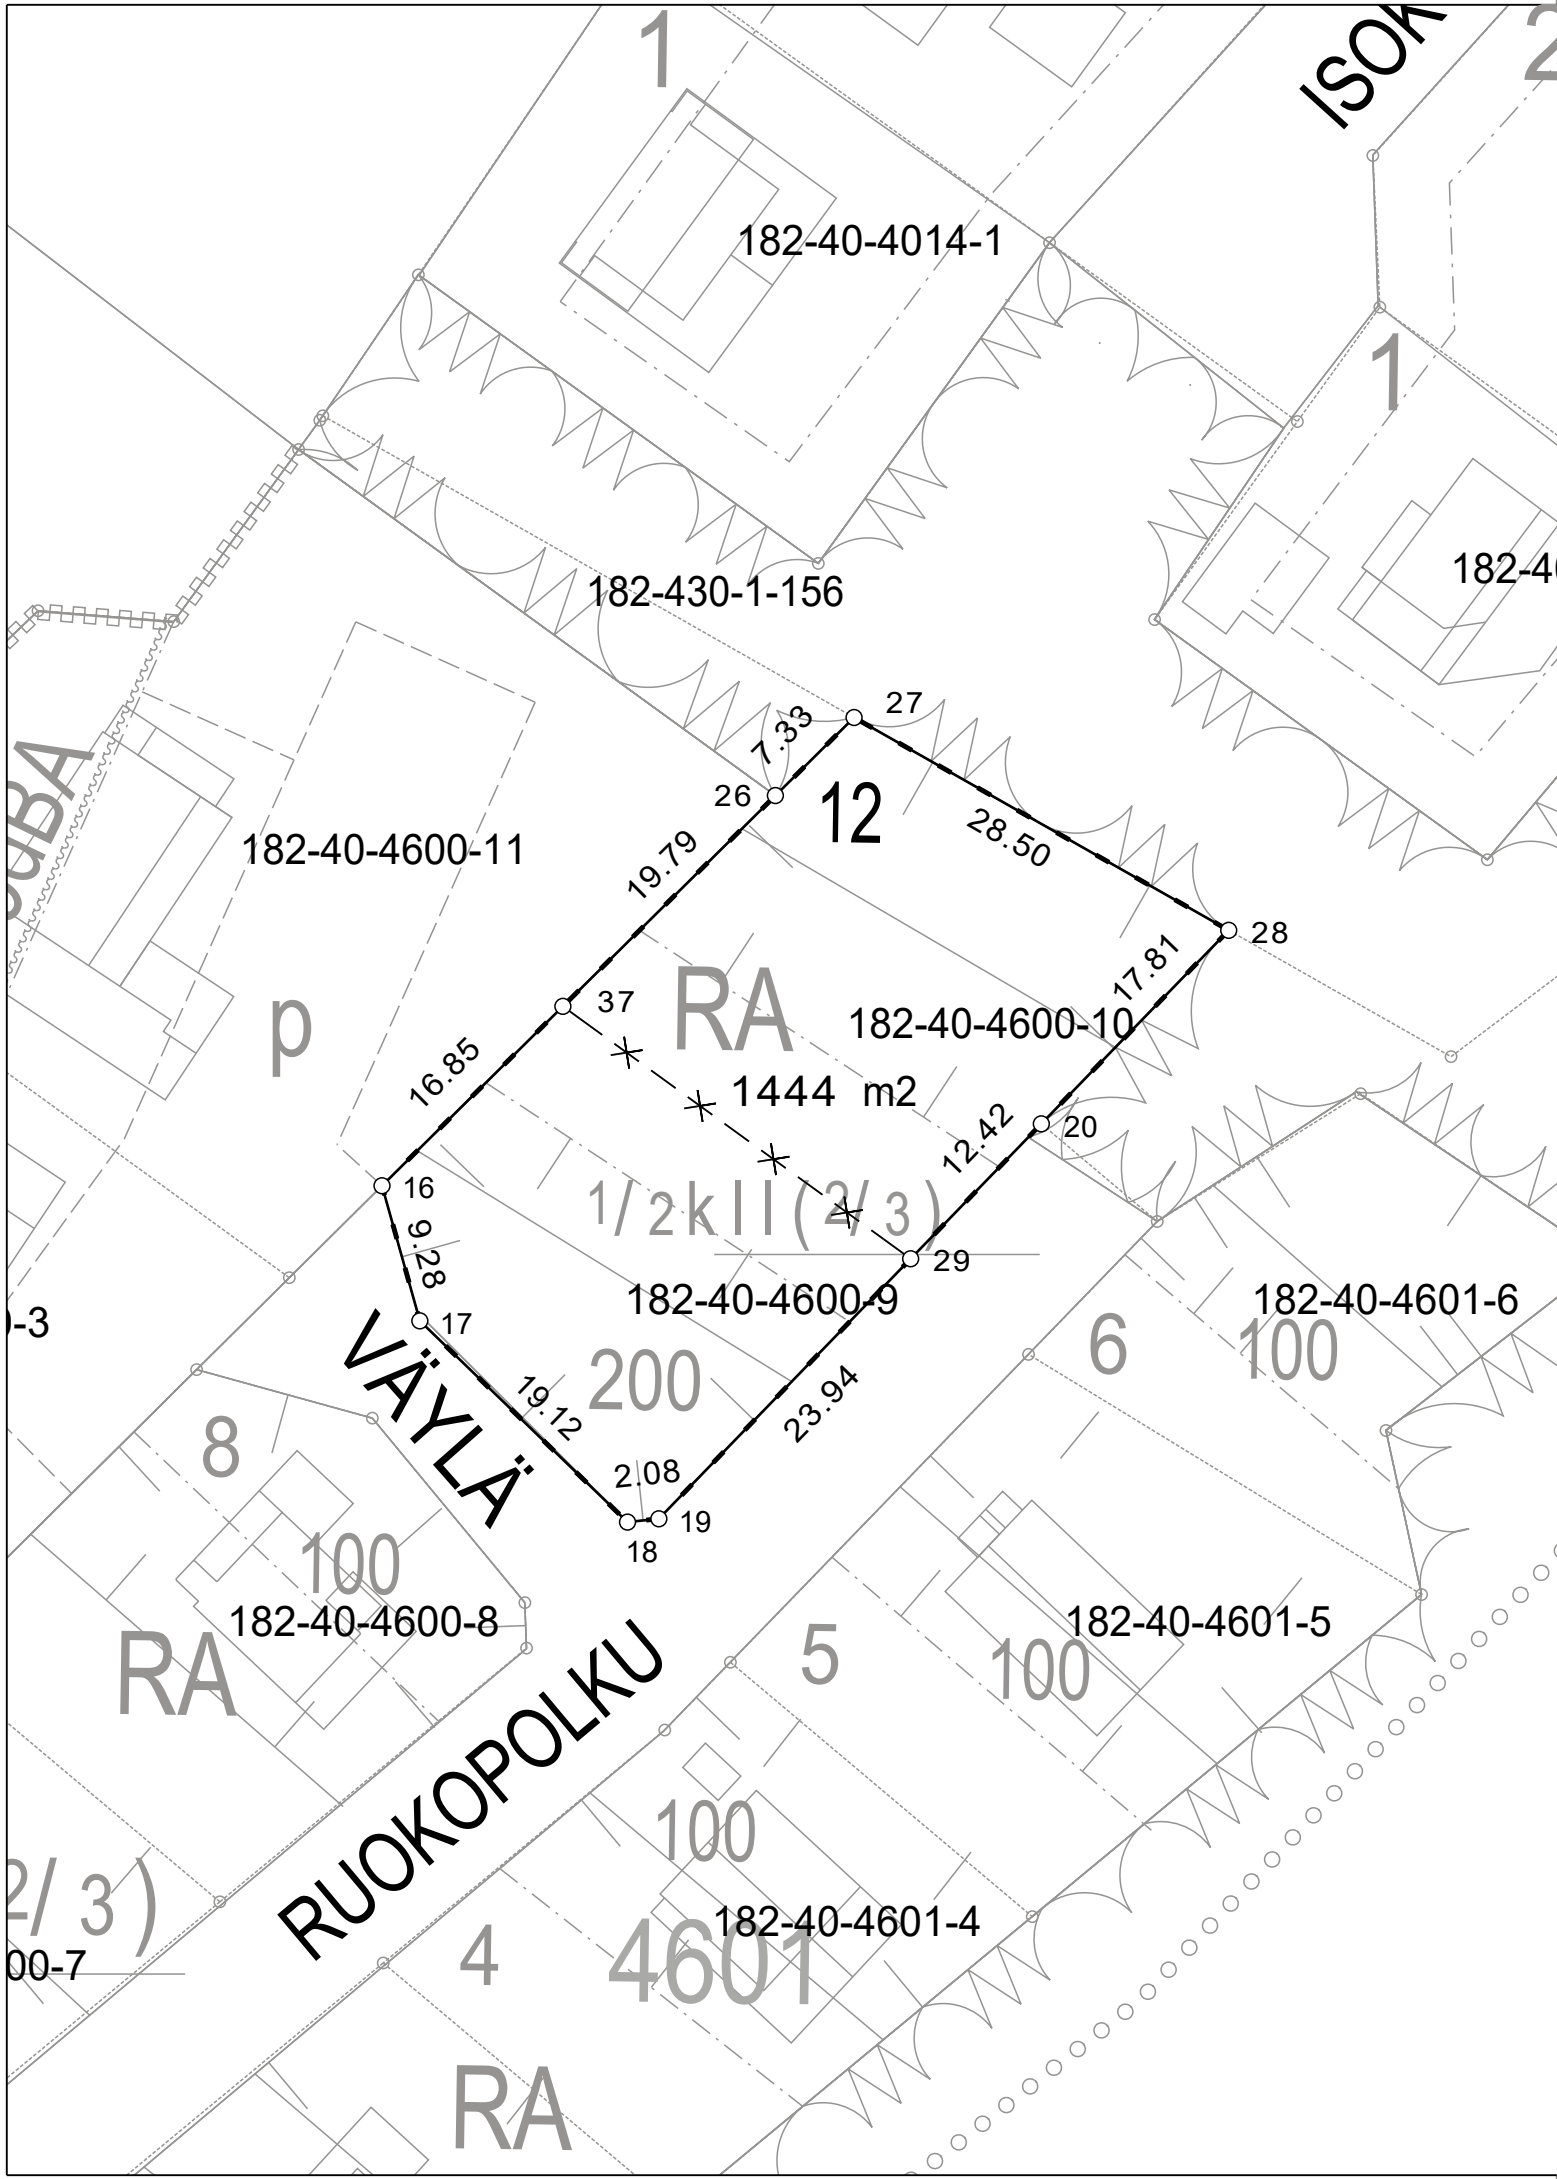

TONTTIJAON MUUTOS OSASTA KORTTELIA 182-40-4600

TONTIN 12 MUODOSTUKSET:

Tontin no:	Kok.ala (m2)	Osa-alat (m2)	Tilan nimi	Kiinteistötunnus
12	1444	647		182-40-4600-9
		797		182-40-4600-10

YHTEENSÄ: 1 444 M2

KOORDINAATTILUETTELO

N:O	X	Y
16	6863408.094	25514860.648
17	6863399.160	25514863.151
18	6863385.854	25514876.886
19	6863386.073	25514878.958
20	6863412.186	25514904.256
26	6863433.892	25514886.667
27	6863439.052	25514891.871
28	6863424.981	25514916.651
29	6863403.265	25514895.614
37	6863419.955	25514872.612

Tonttijaon muutos osasta korttelia			1:500	JÄMSÄ	
Asemakaava vahvistettu			N:o 175	13.9.2010	Kaup.osa 40
Asemakaavan muutos hyväksytty					Kortteli 4600
Edellinen tonttijako hyväksytty			N:o 780	2.5.2012	Tontit 12
Pohjakartan hyväksyi ja tonttijaon laati					
Lask.	MaN	Kaavoitusinsinööri		RAINER NYHOLM	
Piirt.	JK				
Tark.	MaN				
Hyväksytty					Tj-kartta n:o 997