


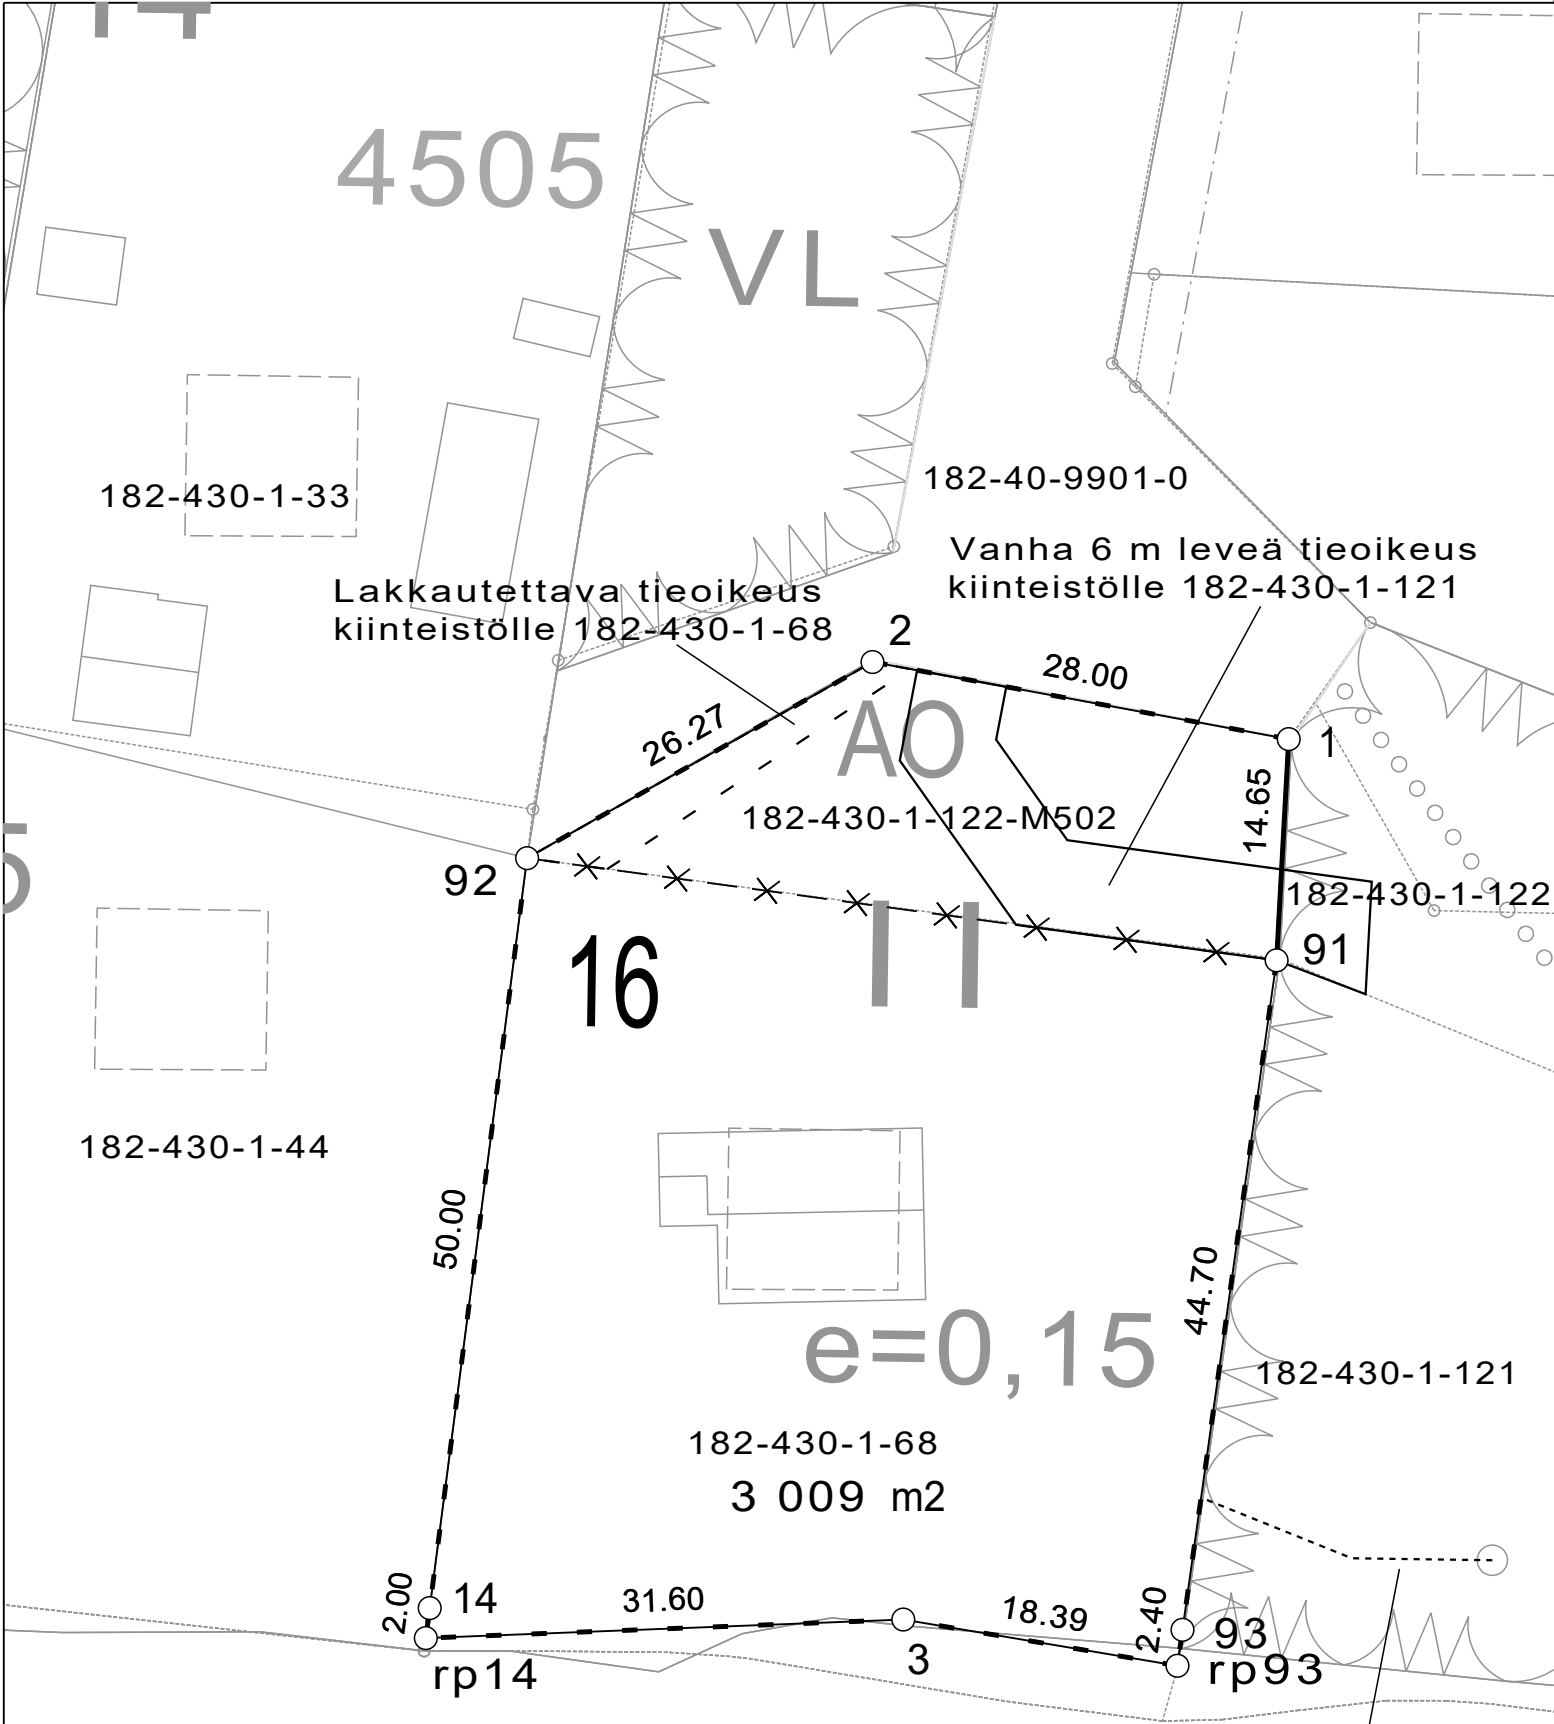

TONTTIJAKO OSASTA KORTTELIA 182-40-4505

TONTIN 16 MUODOSTUKSET:

Tontin no:	Kok.ala (m2)	Osa-alat (m2)	Tilan nimi	Kiinteistötunnus
16	3009	2407 602	Centlenmaa Lehtelä	182-430-1-68 182-430-1-122-M502

YHTEENSÄ: 3 009 M2

KOORDINAATTILUETTELO		
N:O	X	Y
rp93	6865166.980	25517005.604
rp14	6865168.808	25516955.891
1	6865228.247	25517012.964
2	6865233.342	25516985.433
3	6865170.035	25516987.471
14	6865170.792	25516956.148
91	6865213.621	25517012.161
92	6865220.375	25516962.590
93	6865169.356	25517005.938

Vanhat oikeudet veden ottamiseen ja johtamiseen kaivosta (1 m) ja tiehen kaivolle (1 m) kiinteistölle 182-430-1-68

Tonttijako osasta korttelia		1:500	JÄMSÄ	
Asemakaava vahvistettu		N:o 176	12.3.2011	Kaup.osa 40
Asemakaavan muutos hyväksytty				Kortteli 4505
Edellinen tonttijako hyväksytty				Tontit 16
Pohjakartan hyväksyi ja tonttijaon laati				
Lask.	MaN	Kaavoitusinsinööri  RAINER NYHOLM		
Piirt.	JK			
Tark.	MaN			
Hyväksytty				Tj-kartta n:o 998