


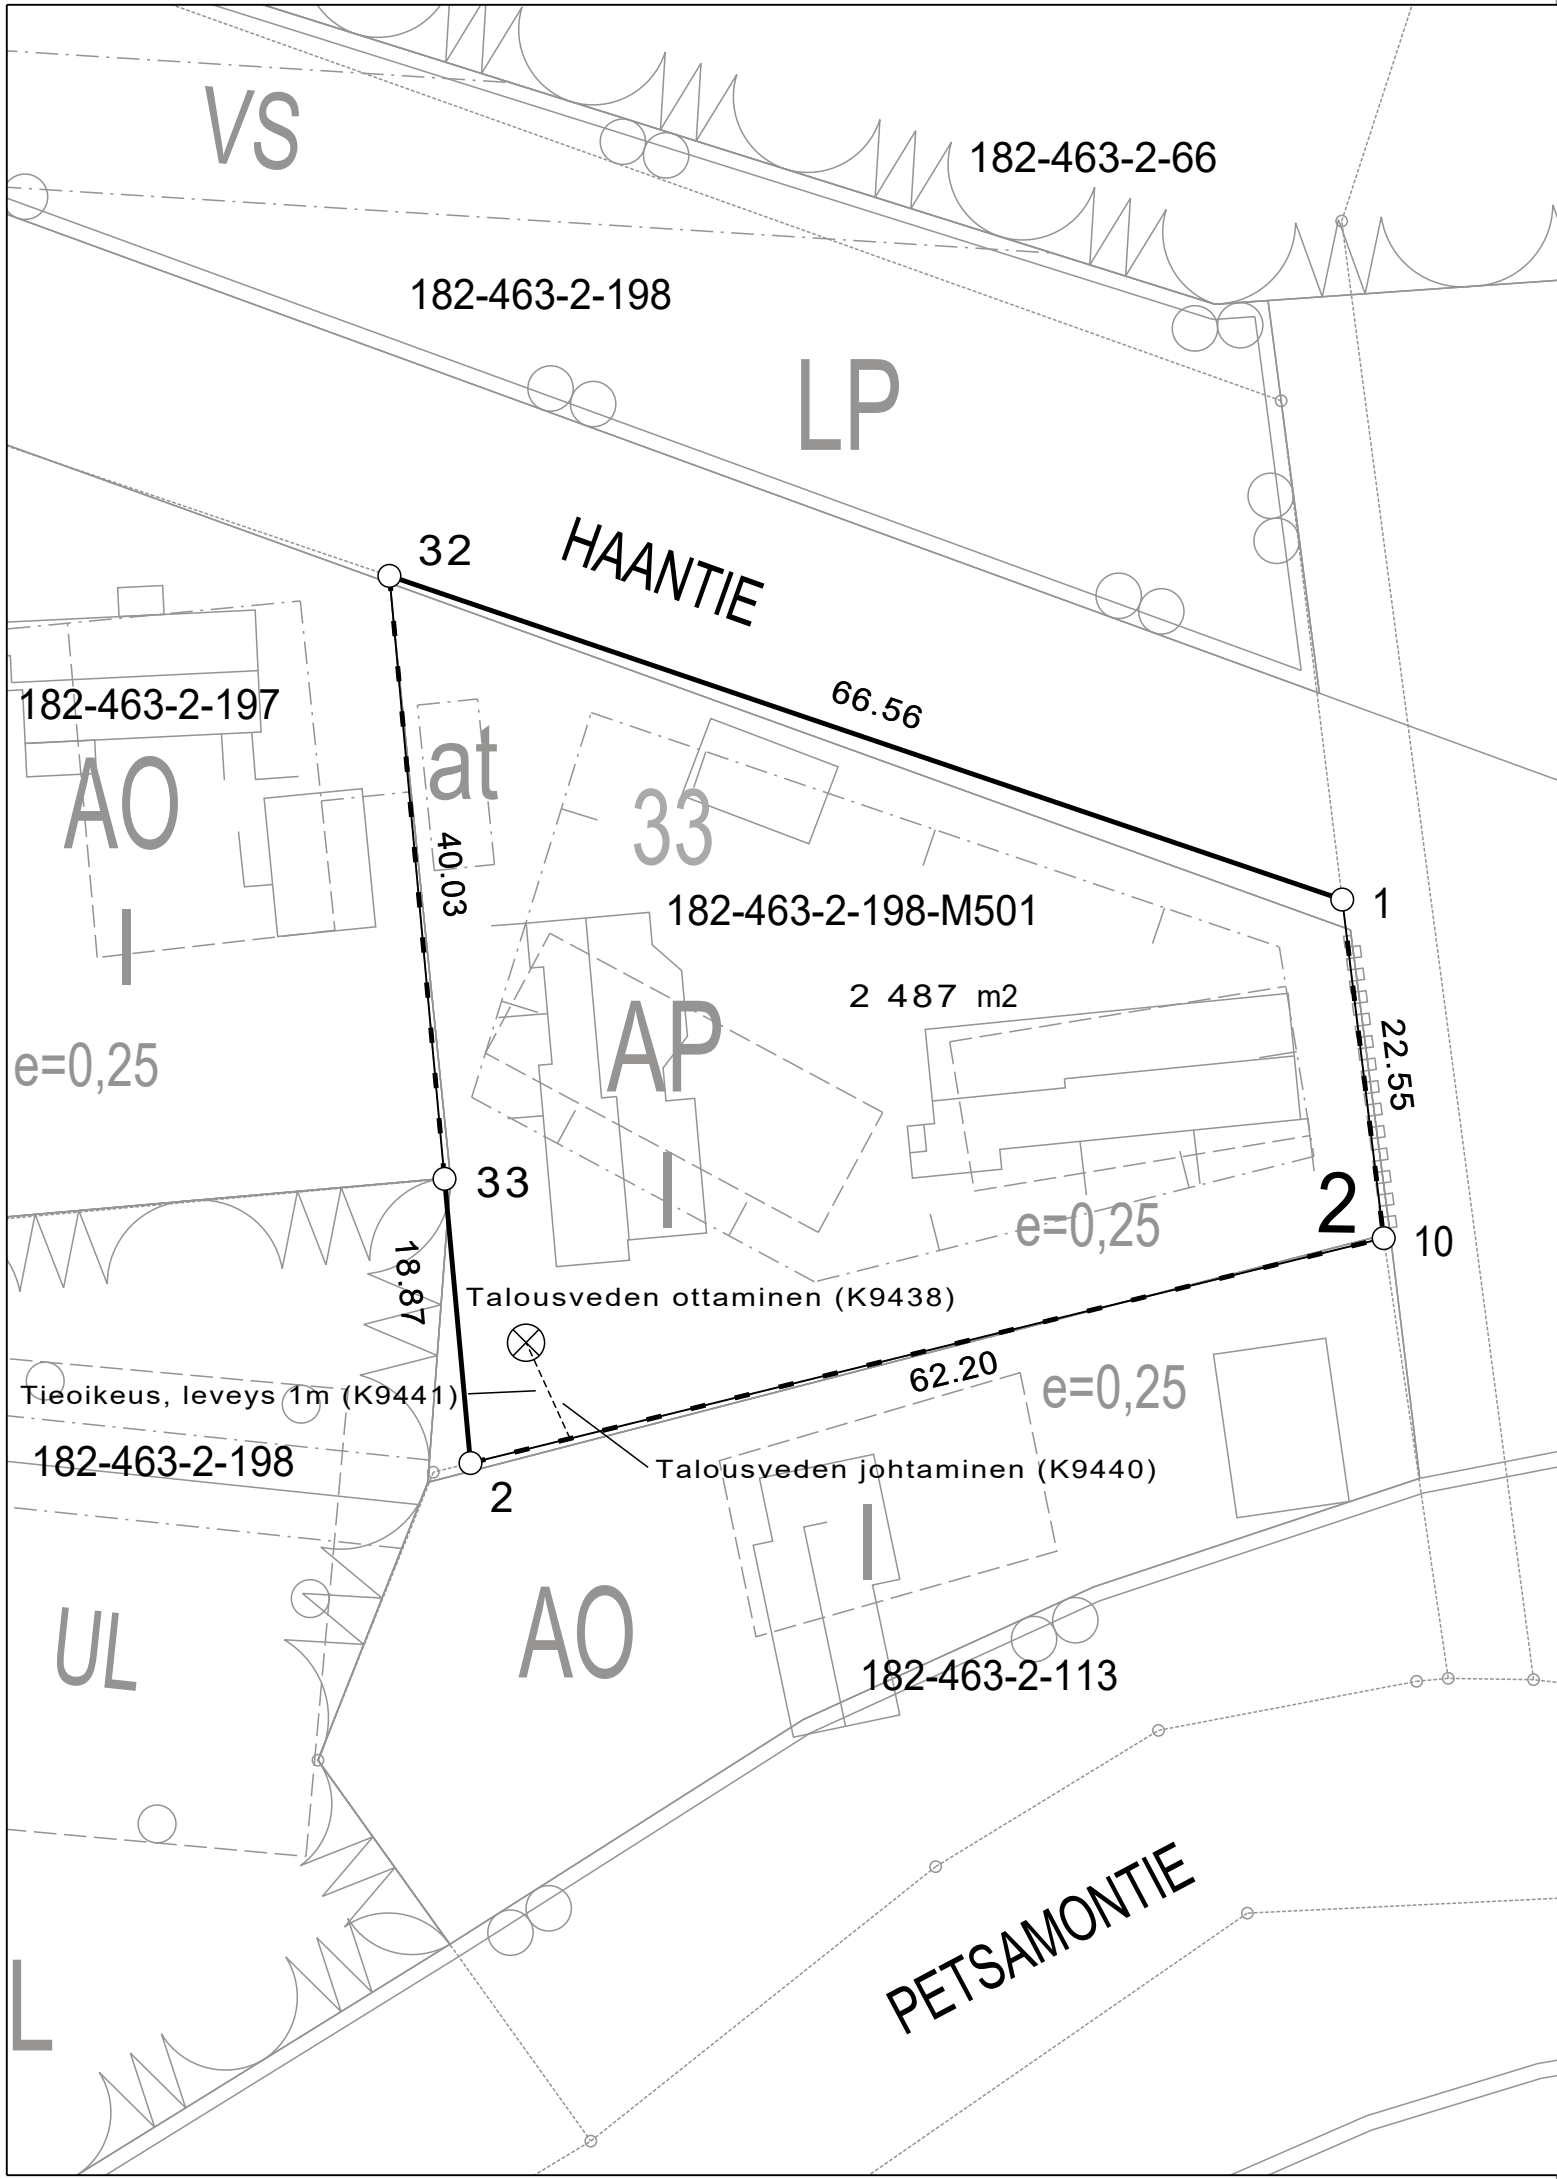

TONTTIJAKO OSASTA KORTTELIA 182-55-33

TONTIN 2 MUODOSTUKSET:

Tontin no:	Kok.ala (m2)	Osa-alat (m2)	Tilan nimi	Kiinteistötunnus
2	2487	2487	KAUPPILA II	182-463-2-198-M501

YHTEENSÄ: 2487 M2

KOORDINAATTILUETTELO

N:O	X	Y
1	6846890.189	25489814.694
2	6846852.933	25489757.036
10	6846867.804	25489817.436
32	6846911.591	25489751.674
33	6846871.725	25489755.318

Tonttijako osasta korttelia		1:500	JÄMSÄ	
Asemakaava vahvistettu	N:o 1LP	7.7.1976	Kaup.osa	55
Asemakaavan muutos hyväksytty	N:o 10LP	20.3.1992	Kortteli	33
Edellinen tonttijako hyväksytty			Tontit	2
Pohjakartan hyväksyi ja tonttijaon laati			 RAINER NYHOLM	
Lask.	MaN			
Piirt.	JK	Kaavoitusinsinööri		
Tark.	MaN			
Hyväksytty			Tj-kartta n:o	970