


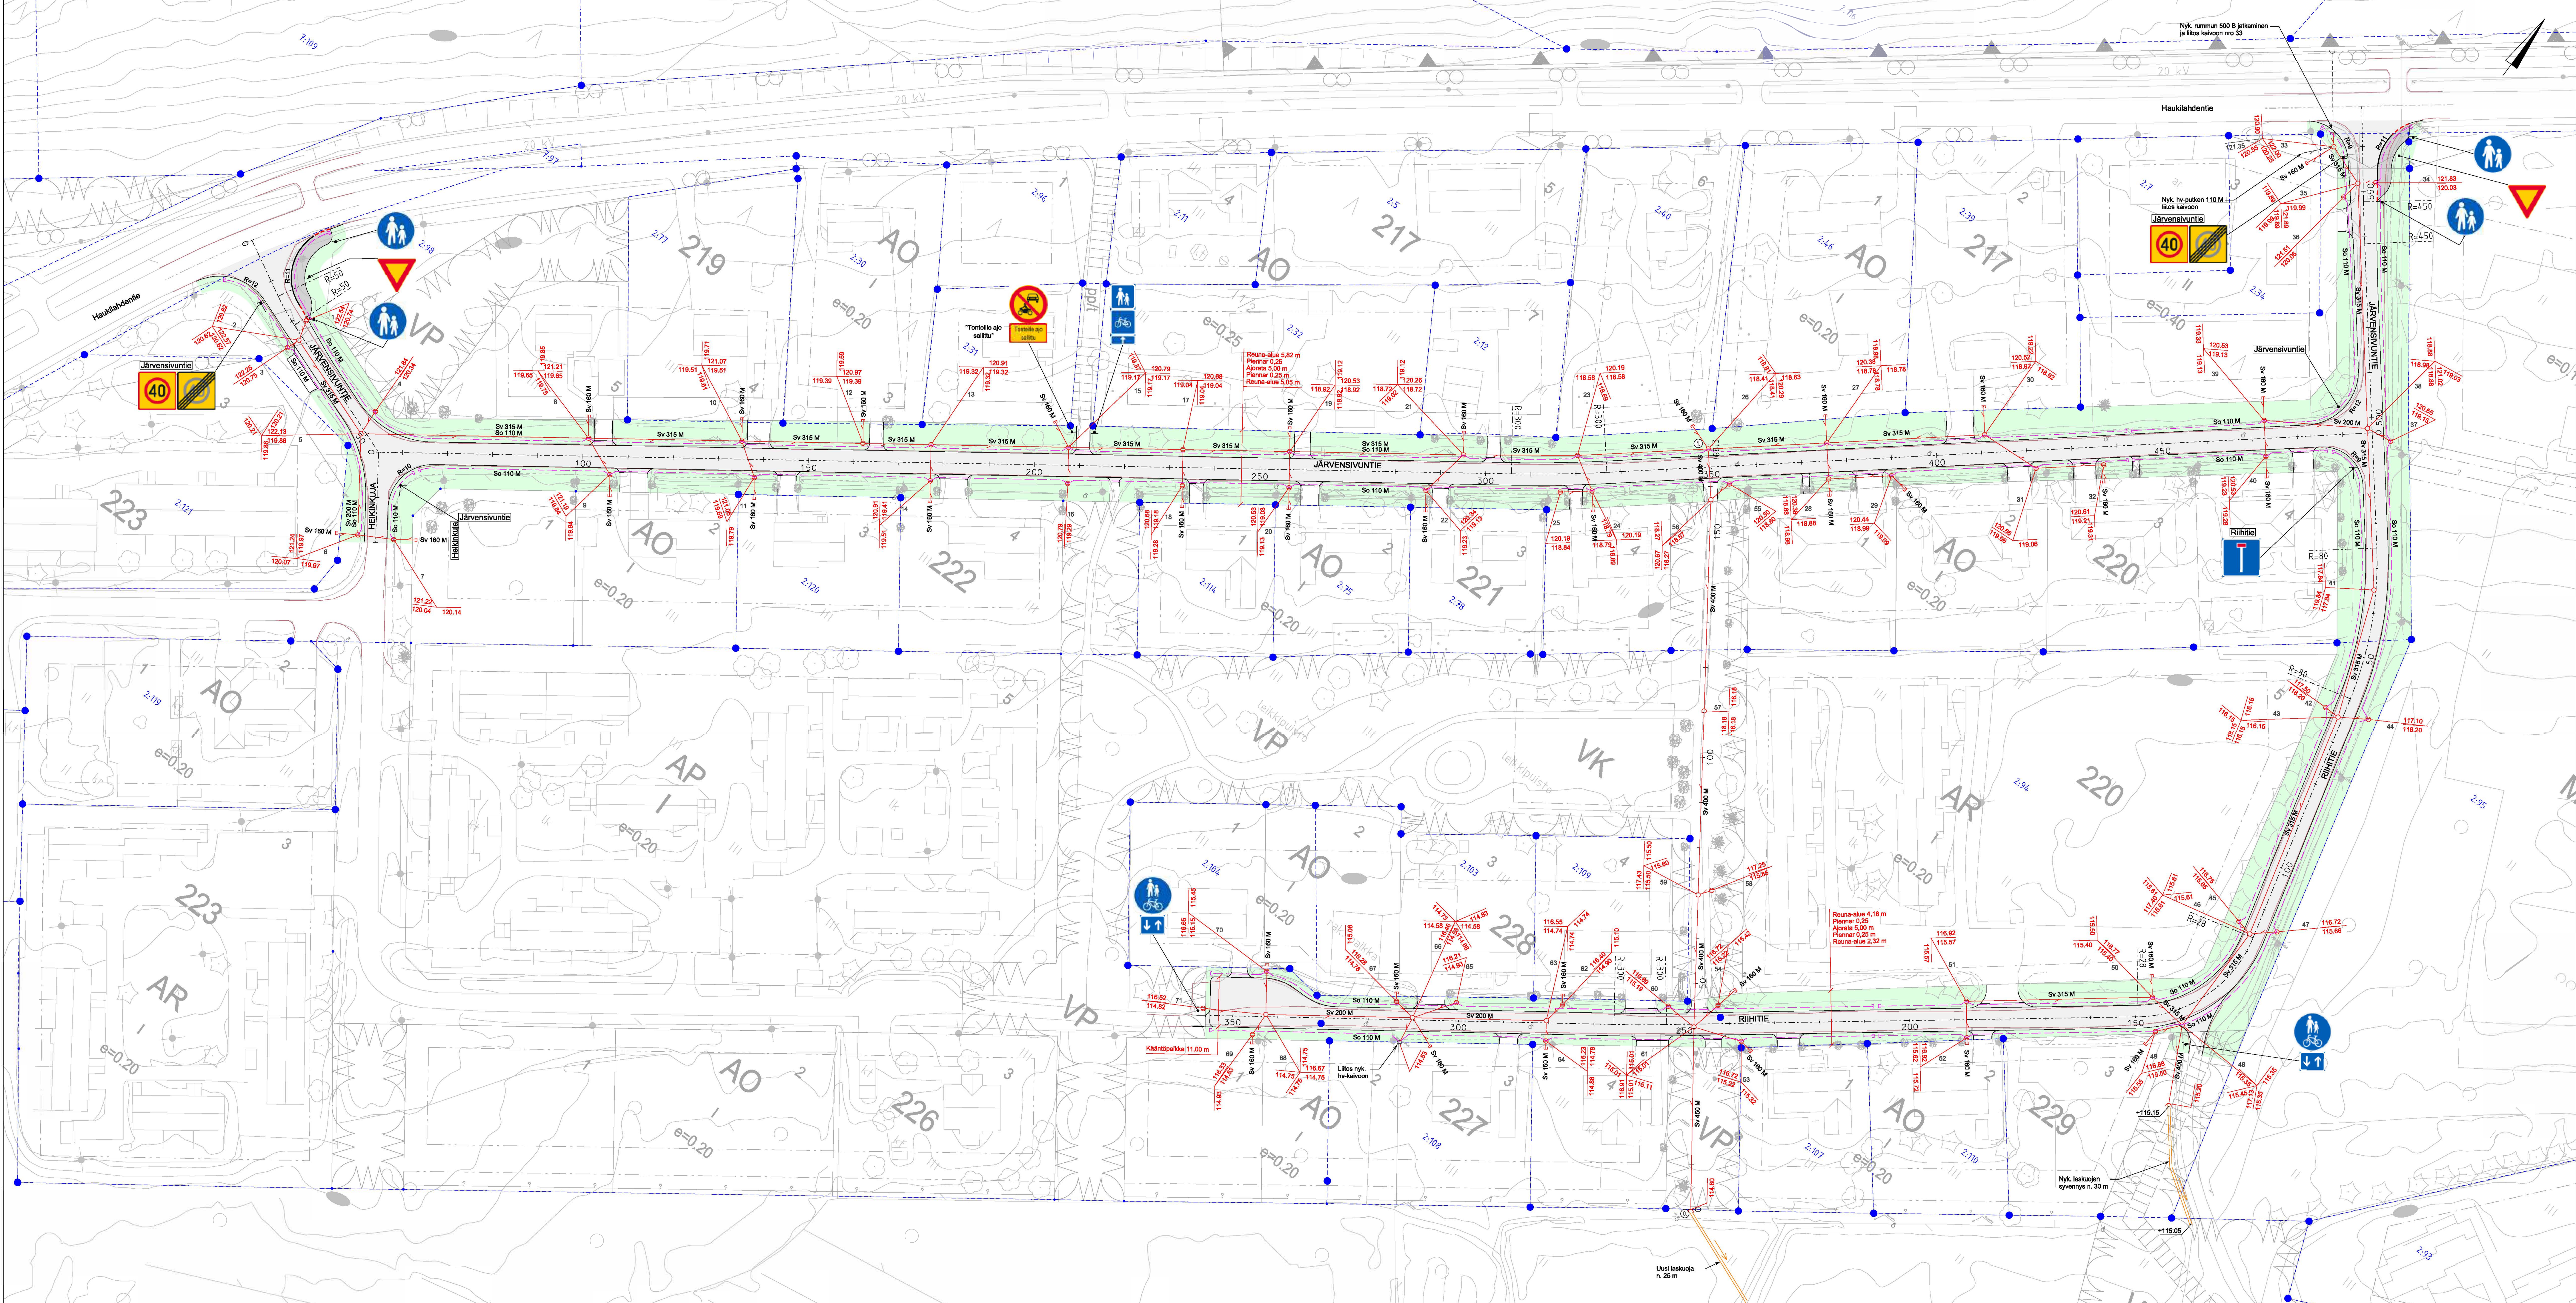

Merkinnät:


- Ajorata, Ab
- Keven liikenteen väylä, Ab
- Vierailus, nurmetus, Maisemaurumi 1
- Pääliikenteen reuna
- Reunatuki, betoni, h=120 mm
- Reunatuki, betoni, maastoliikenne h=30 mm
- Säältäjä Ø 110 M
- Suunniteltu hulevesiviemäri ja -kaivo
- Nykyinen hulevesiviemäri ja -kaivo
- Nykyinen jätevesikaivo
- Nykyinen mitattu tienpääliikenteen reuna
- Puut ja kasvillisuus poistetaan rakentamisen edellyttämässä laajuudessa

Huom. Hulevesiviemärit, joiden putkikoko ei ole esitetty suunnitelmatilalla, ovat kooltaan Ø 200 mm

Järvenkylä					Räike				
Piste	Paikka	E	N	R	Piste	Paikka	E	N	R
1	5,90	2549029,06	68037,36		0	0,00	2549048,81	68037,33	
2	13,00	2549000,01	68047,08	-50	1	25,47	2549000,00	68037,44	00
3	21,02	25490100,59	68040,88		2	59,53	2549015,00	68037,22	
4	54,71	25490132,27	68040,38		3	118,71	25490030,00	68031,62	38
5	305,69	25490235,00	68000,07		4	149,41	2549019,05	68008,86	
6	328,86	25490232,71	68009,42	-300	5	233,84	2549028,98	68004,10	
7	496,63	2549044,06	68037,23	35	6	265,53	2549047,00	68031,26	100
8	538,46	2549048,09	68037,02	39	7	355,32	2549024,20	68046,51	
9	547,78	2549045,83	68037,02	39					
10	568,82	2549040,11	68037,97						

EHDOTUS TEKÄ	Elvot 25.11.2021 § 60
NÄHTÄVILLÄ	10.-24.01.2022
VAHVISTUS	
KADUNPITOPÄÄTÖS TEKÄ	

Suunnitelman koordinaatit ja korkeusjärjestelmä: ETRS-GK25 / N2000			
Kosa / Kylä	Kortti / Tila	Tontti / Rekno	Viranomaisten merkintä
Rakennuskohteenpide		Pintausaj	Joksaava nro
Rakennuskohteen nimi ja osoite		Pintausaj	Mittakaava
Järvenkylä kaupunki Järvenkylän pöytä 0-568.8 ja Riitien pöytä 0-355.3		Suunnitelma Suunnitelma Suunnitelma	1:500
ym-suunnittelu oy		Suunnitelma TKA	Työno
Tehtävänanto 74 3820 Mäntä		Pintausaj	2124430
Suunnitelma Juhana Uotila		S1	Tiedosto
Päiväys 10.7.2021		Muutos	

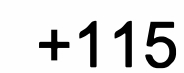[illegible]

NRO	KERROS	MATERIAALI/TYYPPI	PAKSUUS	HUOM.
1	PÄÄLLYSTY	AB 16/120 kg/m2	50 mm	
2	KANTAVA KERROS	KaM 0/32 mm	200 mm	
3	JAKAVA KERROS	KaM 0/63 mm	300 mm	
4	SUODATINKERROS	Hk	700 mm	
5	SUODATINKANGAS	N3		Työsel. mukaa

NRO	OSA	MATERIAALI/TYYPPI	HUOM.
6	PIENNARTÄYTÖ	KaM Ø16 mm	
7	SALAOJA	Ø 110 mm SN8	
8	HULEVESIKAIVO	PEH-Muovi	Teleskooppi + ritiläkansi
9	HULEVESIEMÄRI	PPY-K SN8	
10	NURMETUS	Maisemanurmi 1	Kasvualusta 50 mm

[illegible]

NRO	KERROS	MATERIAALI/TYYPPI	PAKSUUS	HUOM.
1	PÄÄLLYSTE	AB 16/120 kg/m ²	50 mm	
2	KANTAVA KERROS	KaM 0/32 mm	200 mm	
3	JAKAVA KERROS	KaM 0/63 mm	300 mm	
4	SUODATINKERROS	Hk	700 mm	
5	SUODATINKANGAS	N3		Työsel. mukaa

NRO	KERROS	MATERIAALI/TYYPPI	PAKSUUS	HUOM.
1	PÄÄLLYSTE	AB 16/120 kg/m ²	50 mm	
2	KANTAVA KERROS	KaM 0/32 mm	150 mm	
3	JAKAVA KERROS	KaM 0/63 mm	300 mm	
4	SUODATINKERROS	Hk	750 mm	
5	SUODATINKANGAS	N3		työsel. mukaa

NRO	OSA	MATERIAALI/TYYPPI	HUOM.
6	PIENNARTÄYTTÖ	KaM 0/16 mm	
7	SALAOJA	Ø 110 mm SN8	
8	HULEVESIKAIVO	PEH-Muovi	Teleskooppi + ritiläkan
9	HULEVESIVEMÄRI	PP/k-SN8	
10	NURMETUS	Maisemnummi 1	Kasvualusta 50 mm
11	REUNATUKI	Upotettava, betonia	


EHDOTUS TEKLA	Elvoi 25.11.2021 § 60
NÄHTÄVILLÄ	10.-24.01.2022
VAHVISTUS	
KADUNPITOPÄÄTÖS TEKLA	

Suunnitelman koordinaatti- ja korkeusjärjestelmä: ETRS-GK25 / N2000

K.osa / Kylä	Kortteli / Tila	Tontti / Rekno	Viranomaisien merkintöjä	
Rakennustoimenpide			Piirustuslaji	Juokseva nro
Rakennuskohteen nimi ja osoite			Piirustuksen sisältö	Mittakaava
Jämsän kaupunki			Pitusleikkaus	1:1000/1:100
Järvensivuntien plv 0-568.8 ja Riitihien plv 0-355.3			Tyyppipoikkeileikkaukset	1:100
saneeraus			- Järvensivuntie	
 Teerikortventie 74 35820 Mänttä			Suunn.ala	Työnro
			TKA	2124430
Suunn. Juha Uotila Päiväys 10.7.2021			Piirustusnro	Tiedosto
			P1	
			Muutos	

us 112

Sivukaltevuus

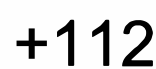

Technical drawing of a bridge cross-section. The drawing shows a bridge deck with a total width of 14,00. The deck is supported by two main piers, labeled 8 and 10. The bridge has a central span of 2,50 and two side spans of 4,48 and 4,02. The bridge is shown in a perspective view, with the deck and the supporting structure. The drawing includes various dimensions and labels, such as 0,08, 0,00, 0,03, 12,5, 14,5, 9, 1, 2, 3, 4, 5, 9, 6, 7, and 14,00. The drawing is a technical drawing, showing the bridge's structure and dimensions.

Technical drawing of a bridge cross-section. The total width is 10.03. The drawing shows the bridge deck, girders, and abutments. Key dimensions and elevations are indicated:

- Top dimensions (from left to right): 2,24, 0,25, 2,50, 2,50, 0,25, 2,29.
- Left vertical dimension: Kattuluenn raja (top edge line).
- Right vertical dimension: Kattuluenn raja (top edge line).
- Centerline elevation: 0,00 ML.
- Deck edge elevations: -0,08 (left), 0,08 (right).
- Horizontal offsets from centerline: ← 0,03 (left), ← 0,03 (right).
- Abutment slopes: 1:4 (left), 1:4 (right).
- Abutment base elevations: 0,0 (left), 0,0 (right).
- Bridge piers: 1, 2, 3, 4, 5, 6, 7, 8.
- Bridge piers: 10, 9.

EHDOTUS TEKLA	Elvoi 25.11.2021 § 60
NÄHTÄVILLÄ	10.-24.01.2022
VAHVISTUS	
KADUNPITOPÄÄTÖS TEKLA	

Suunnitelman koordinaatti- ja korkeusjärjestelmä: ETRS-GK25 / N2000

K.osa / Kylä	Kortteli / Tila	Tontti / Rekno	Viranomaisen merkintöjä	
Rakennustöidenpide			Piirustuslaji	Juokseva nro
Rakennuskohteen nimi ja osoite			Piirustuksen sisältö	Mittakaava
Jämsän kaupunki Järvensivuntien plv 0-568.8 ja Riihitien plv 0-355.3 saneeraus			Pituusleikkaus Tyypipöikkileikkaukset - Riihitie	1:1000/1:100 1:100
 Teerikorventie 74 35820 Mänttä			Suunn.ala TKA	Työnro 2124430
			Piirustusnro P2	Tiedosto
Suunn. Juha Uotila			Muutos	
Päiväys 10.7.2021				

Linja 0-1


+130

+125

+120


+115

+110

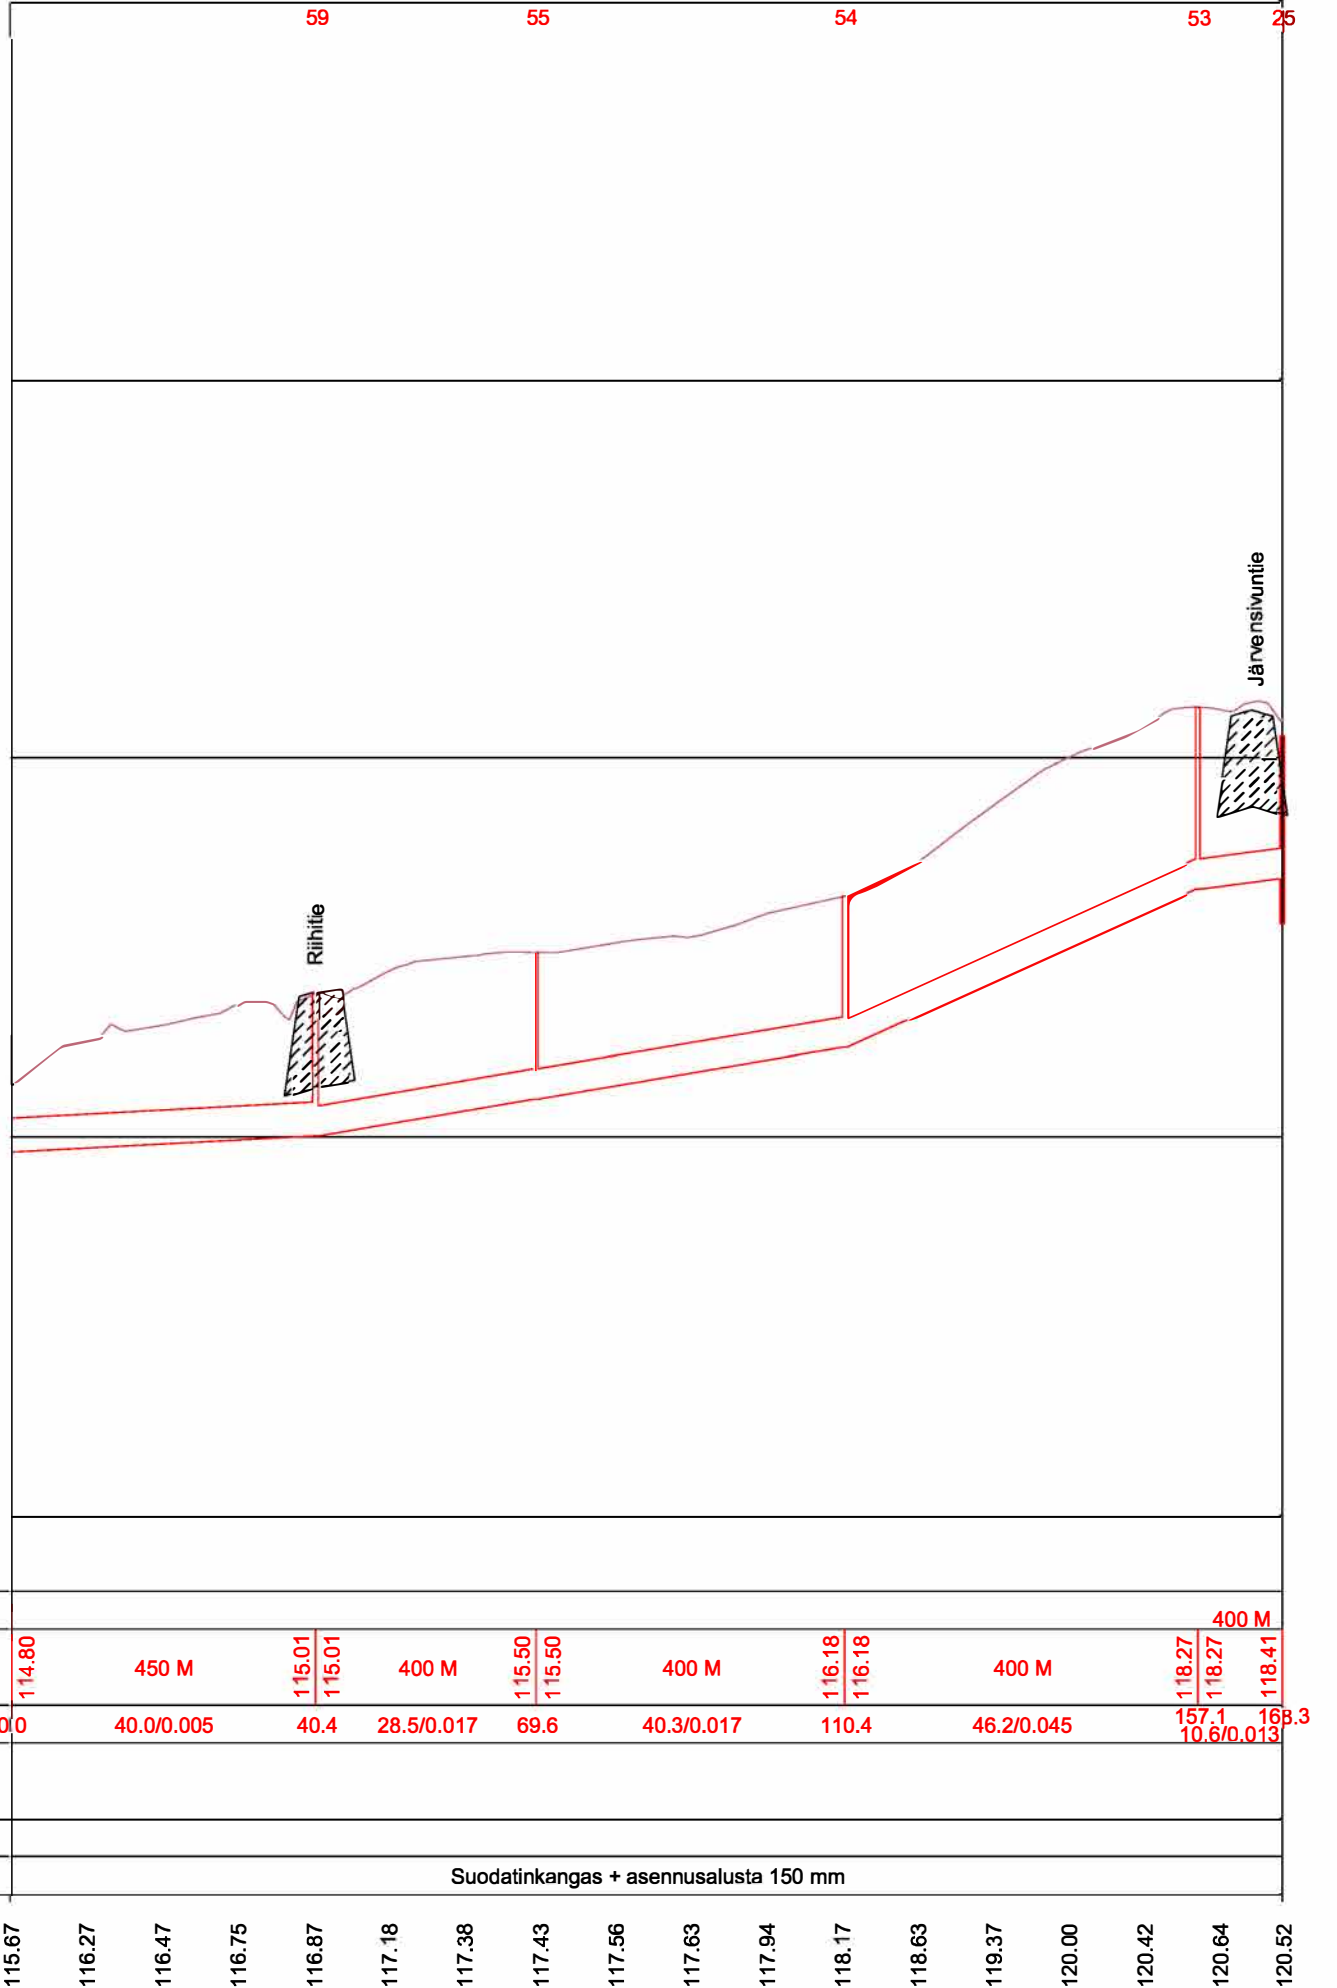


Vesijohto, laen korkeus Putken mitat ja laatu	
Paalu	
Sadevesiviemäri, sisäpohjan korkeus Putken mitat ja laatu	114.80 450 M 115.01 400 M 115.50 400 M 116.18 400 M 118.27 400 M 118.41
Paalu, kaivoväli ja kaltevuus	0/0 40.0/0.005 40.4 28.5/0.017 69.6 40.3/0.017 110.4 46.2/0.045 157.1 158.3 10.6/0.013
Jätevesiviemäri, sisäpohjan korkeus Putken mitat ja laatu	
Paalu, kaivoväli ja kaltevuus	
Putkien perustamistapa	Suodatinkangas + asennusaluusta 150 mm
Maanpinnan korkeus	115.87 116.27 116.47 116.75 116.87 117.18 117.38 117.43 117.56 117.63 117.94 118.17 118.63 119.37 120.00 120.42 120.64 120.52
Paalutus	0 50 100 150 168.3

TYYPPIPOIKKILEIKKAUS
- Linja 0-1 (pl 30)

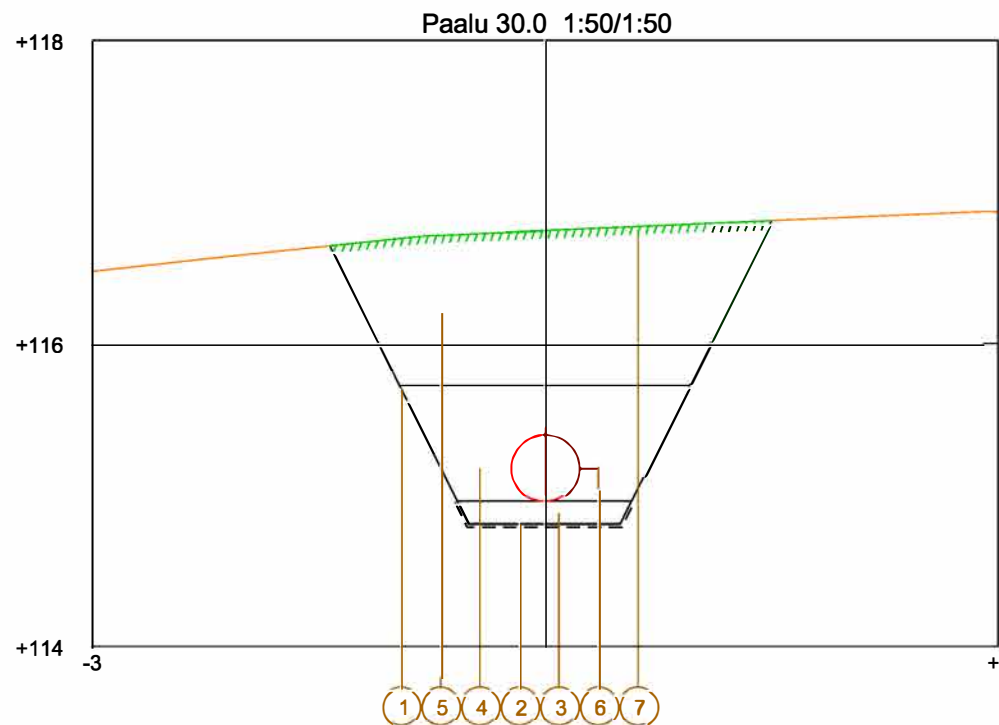

NRO	RAKENNE	MATERIAALI/TYYPPI
1	VESIHUOLTOKAIVANTO	Kanaalin leveys ≥ 1,0 m, määräytyy putkien mukaan Kaivannon luiskat InfraRYL kohdan 16200 mukaan
2	SUODATINKANGAS	N3, kaivannon pohjalle
3	ASENNUSALUSTA	M 0/16 mm, putken alle 150 mm
4	ALKUTÄYTTÖ	Sr tai Hk 0/20 mm, putken sivulle ≥ 400 mm, putken päälle ≥ 300 mm
5	LOPPUTÄYTTÖ	Kivetön kaivumaa
6	HULEVESIVIEMÄRI	PP/k-SN8
7	NURMETUS	Maisemanurmi 1, kasvualusta 50 mm

TYYPPIPOIKKILEIKKAUS
- Linja 0-1 (pl 120)

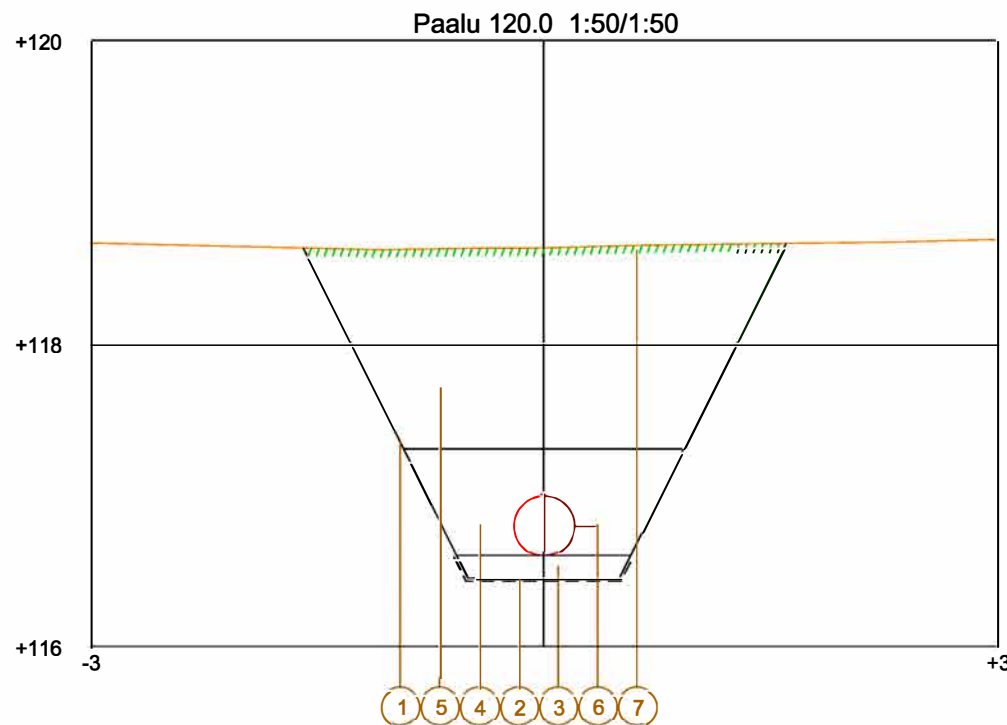

NRO	RAKENNE	MATERIAALI/TYYPPI
1	VESIHUOLTOKAIVANTO	Kanaalin leveys ≥ 1,0 m, määräytyy putkien mukaan Kaivannon luiskat InfraRYL kohdan 16200 mukaan
2	SUODATINKANGAS	N3, kaivannon pohjalle
3	ASENNUSALUSTA	M 0/16 mm, putken alle 150 mm
4	ALKUTÄYTTÖ	Sr tai Hk 0/20 mm, putken sivulle ≥ 400 mm, putken päälle ≥ 300 mm
5	LOPPUTÄYTTÖ	Kivetön kaivumaa
6	HULEVESIVIEMÄRI	PP/k-SN8
7	NURMETUS	Maisemanurmi 1, kasvualusta 50 mm

EHDOTUS TEKLA	Elvoi 25.11.2021 § 60
NÄHTÄVILLÄ	10.-24.01.2022
VAHVISTUS	
KADUNPITOPÄÄTÖS TEKLA	

Suunnitelman koordinaatti- ja korkeusjärjestelmä: ETRS-GK25 / N2000

K.osa / Kylä	Kortteli / Tila	Tontti / Reknro	Viranomaisten merkintöjä	
Rakennustoimenpide			Piirustuslaji	Juokseva nro
Rakennuskohteen nimi ja osoite Jämsän kaupunki Järvensivuntien plv 0-568.8 ja Riihitien plv 0-355.3 saneeraus			Piirustuksen sisältö Pituusleikkaus Tyypipoikkileikkaukset - Linja 0-1	Mittakaava 1:1000/1:100 1:50
 Teerikorventie 74 35820 Mänttä			Suunn.ala TKA	Työnro 2124430
			Piirustusnro P3	Tiedosto
Suunn. Juha Uotila Päiväys 10.7.2021			Muutos	