



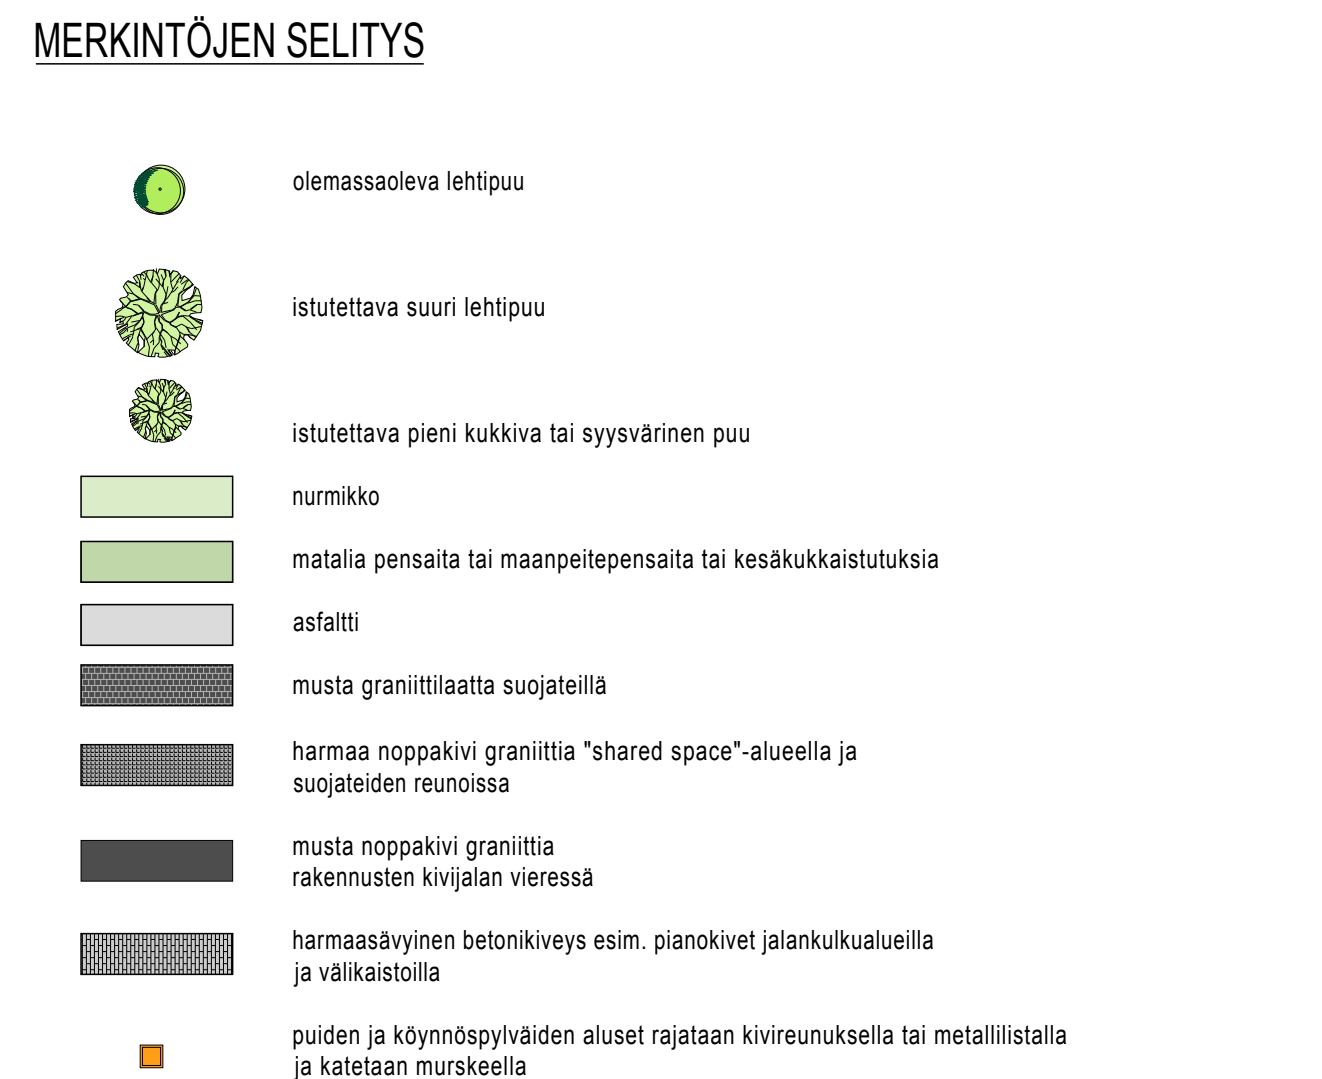


Keskuskatu (Kes)			
Paalu	Y	X	Z
0.00	25 509 994.288	6 861 772.745	90.38
47.51	25 510 036.783	6 861 793.987	90.54
56.16	25 510 045.431	6 861 794.117	90.50
116.45	25 510 099.357	6 861 821.073	90.54
137.39	25 510 118.776	6 861 828.935	90.40
202.15	25 510 176.692	6 861 857.890	89.88
218.07	25 510 188.696	6 861 868.357	89.64
292.57	25 510 255.329	6 861 901.664	88.82
313.22	25 510 273.448	6 861 911.582	88.98
546.29	25 510 481.922	6 862 015.790	84.42

EHDOTUS TEKLA	22.02.2018 §14
NÄHTÄVILLÄ	2.03.-16.03.2018
VAHVISTUS	
KADUNPITOPÄÄTÖS TEKLA	


KOHTEEN NIMI JA OSIOITE		PIIRUSTUKSEN SISÄLTÖ		MITTAAVA	
Jämsän kaupunki Keskuskadun suunnittelu katusuunnitelma		Asemapiirustus Keskuskatu plv 0 - 546.29		1:1000	
 Sweco Ympäristö Oy PL 453, 33101 TAMPERE • 0207 933 000		SUUNN- JETU	TIEDOSTO		
		TARK- OAL			
		HYV- OAL			
20.2.2018		SUUNN. ALA	TYÖ N:O	PIIR N:O	MUUTOS
		TKA	20601479	01	

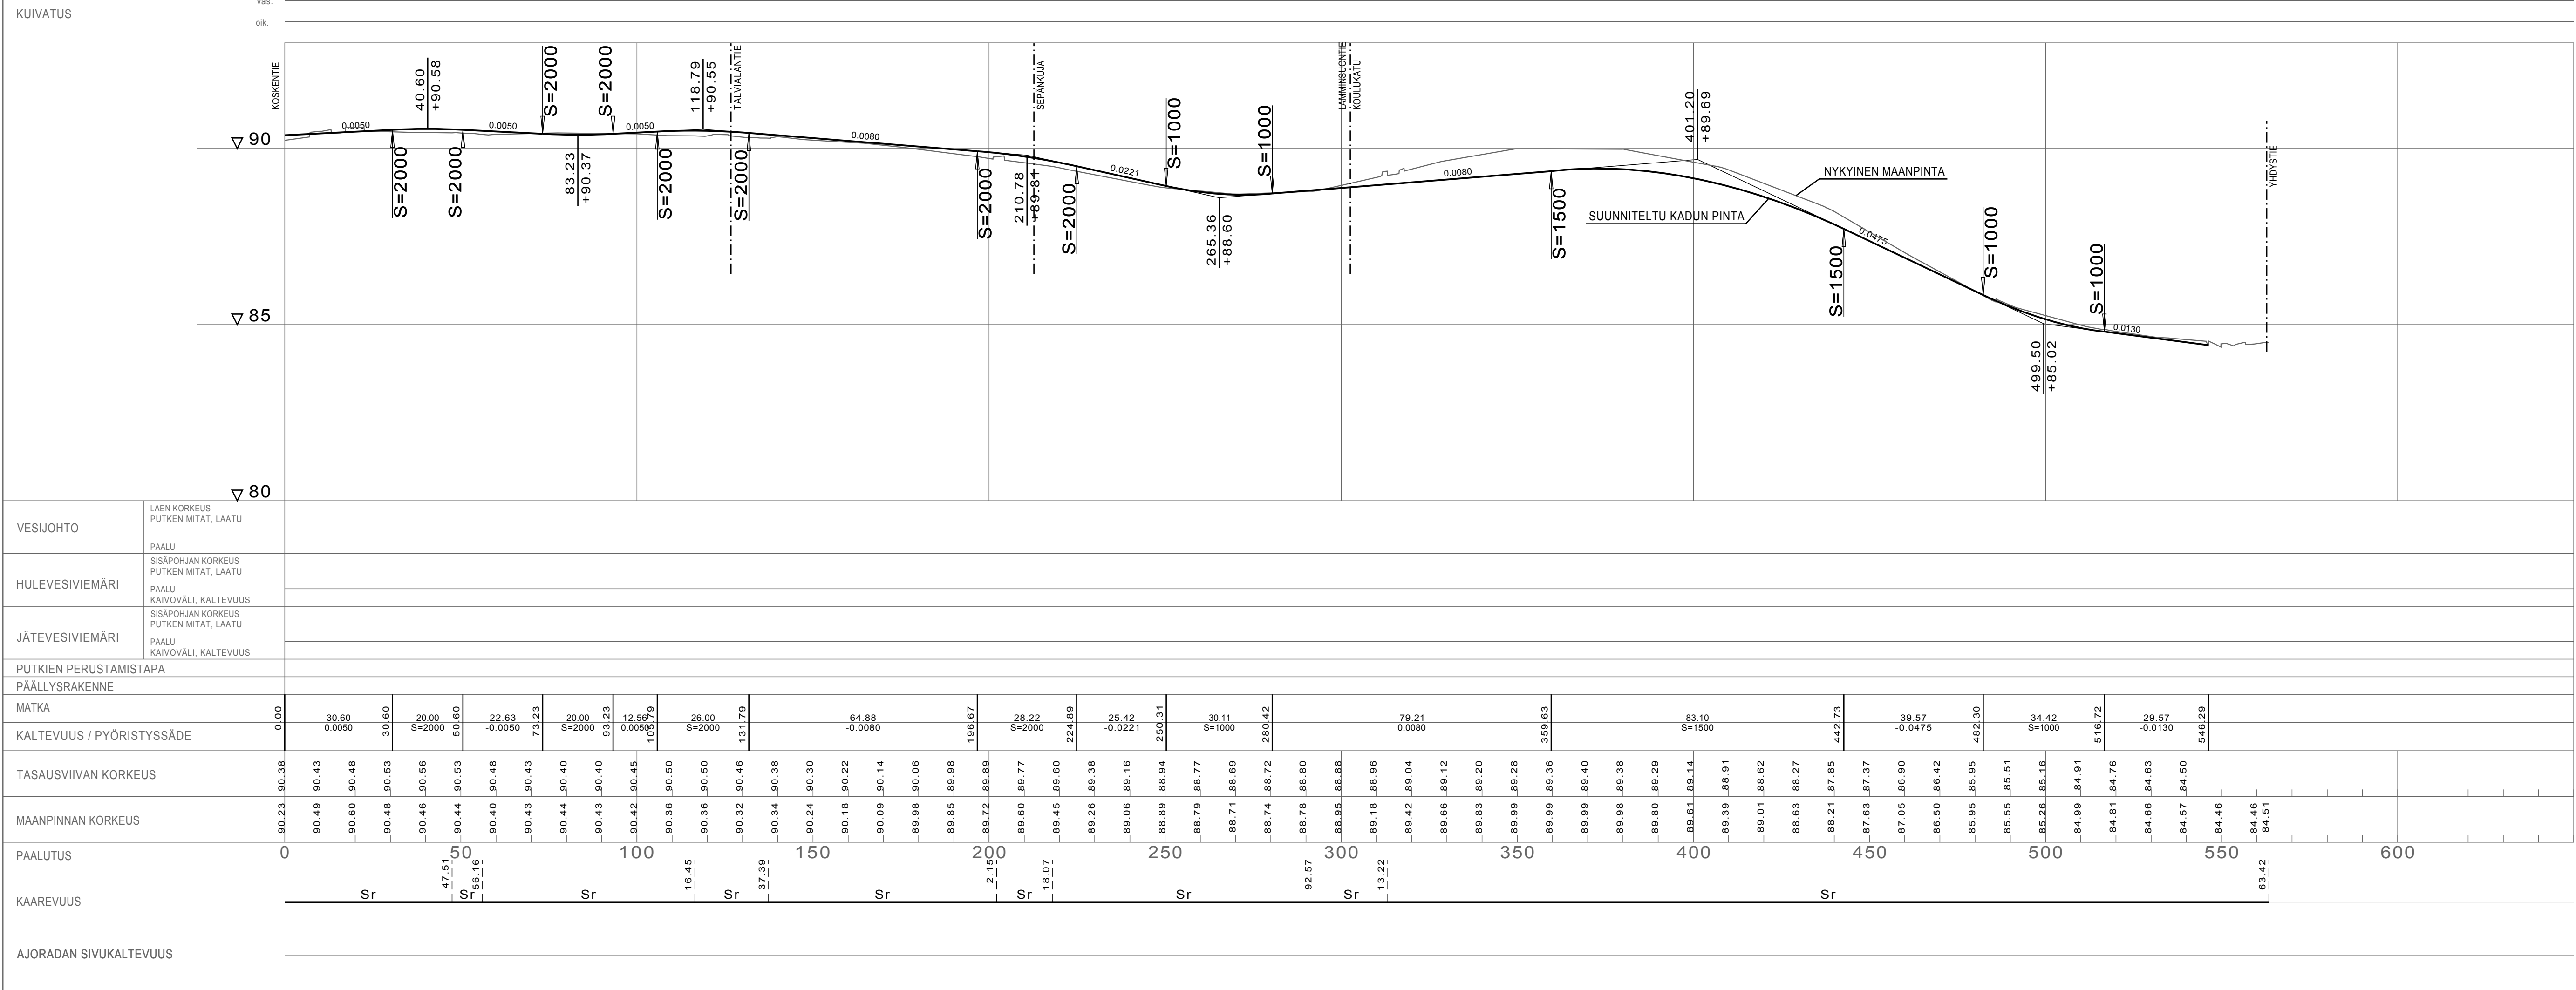

tyyppipoikkileikkaus PL110

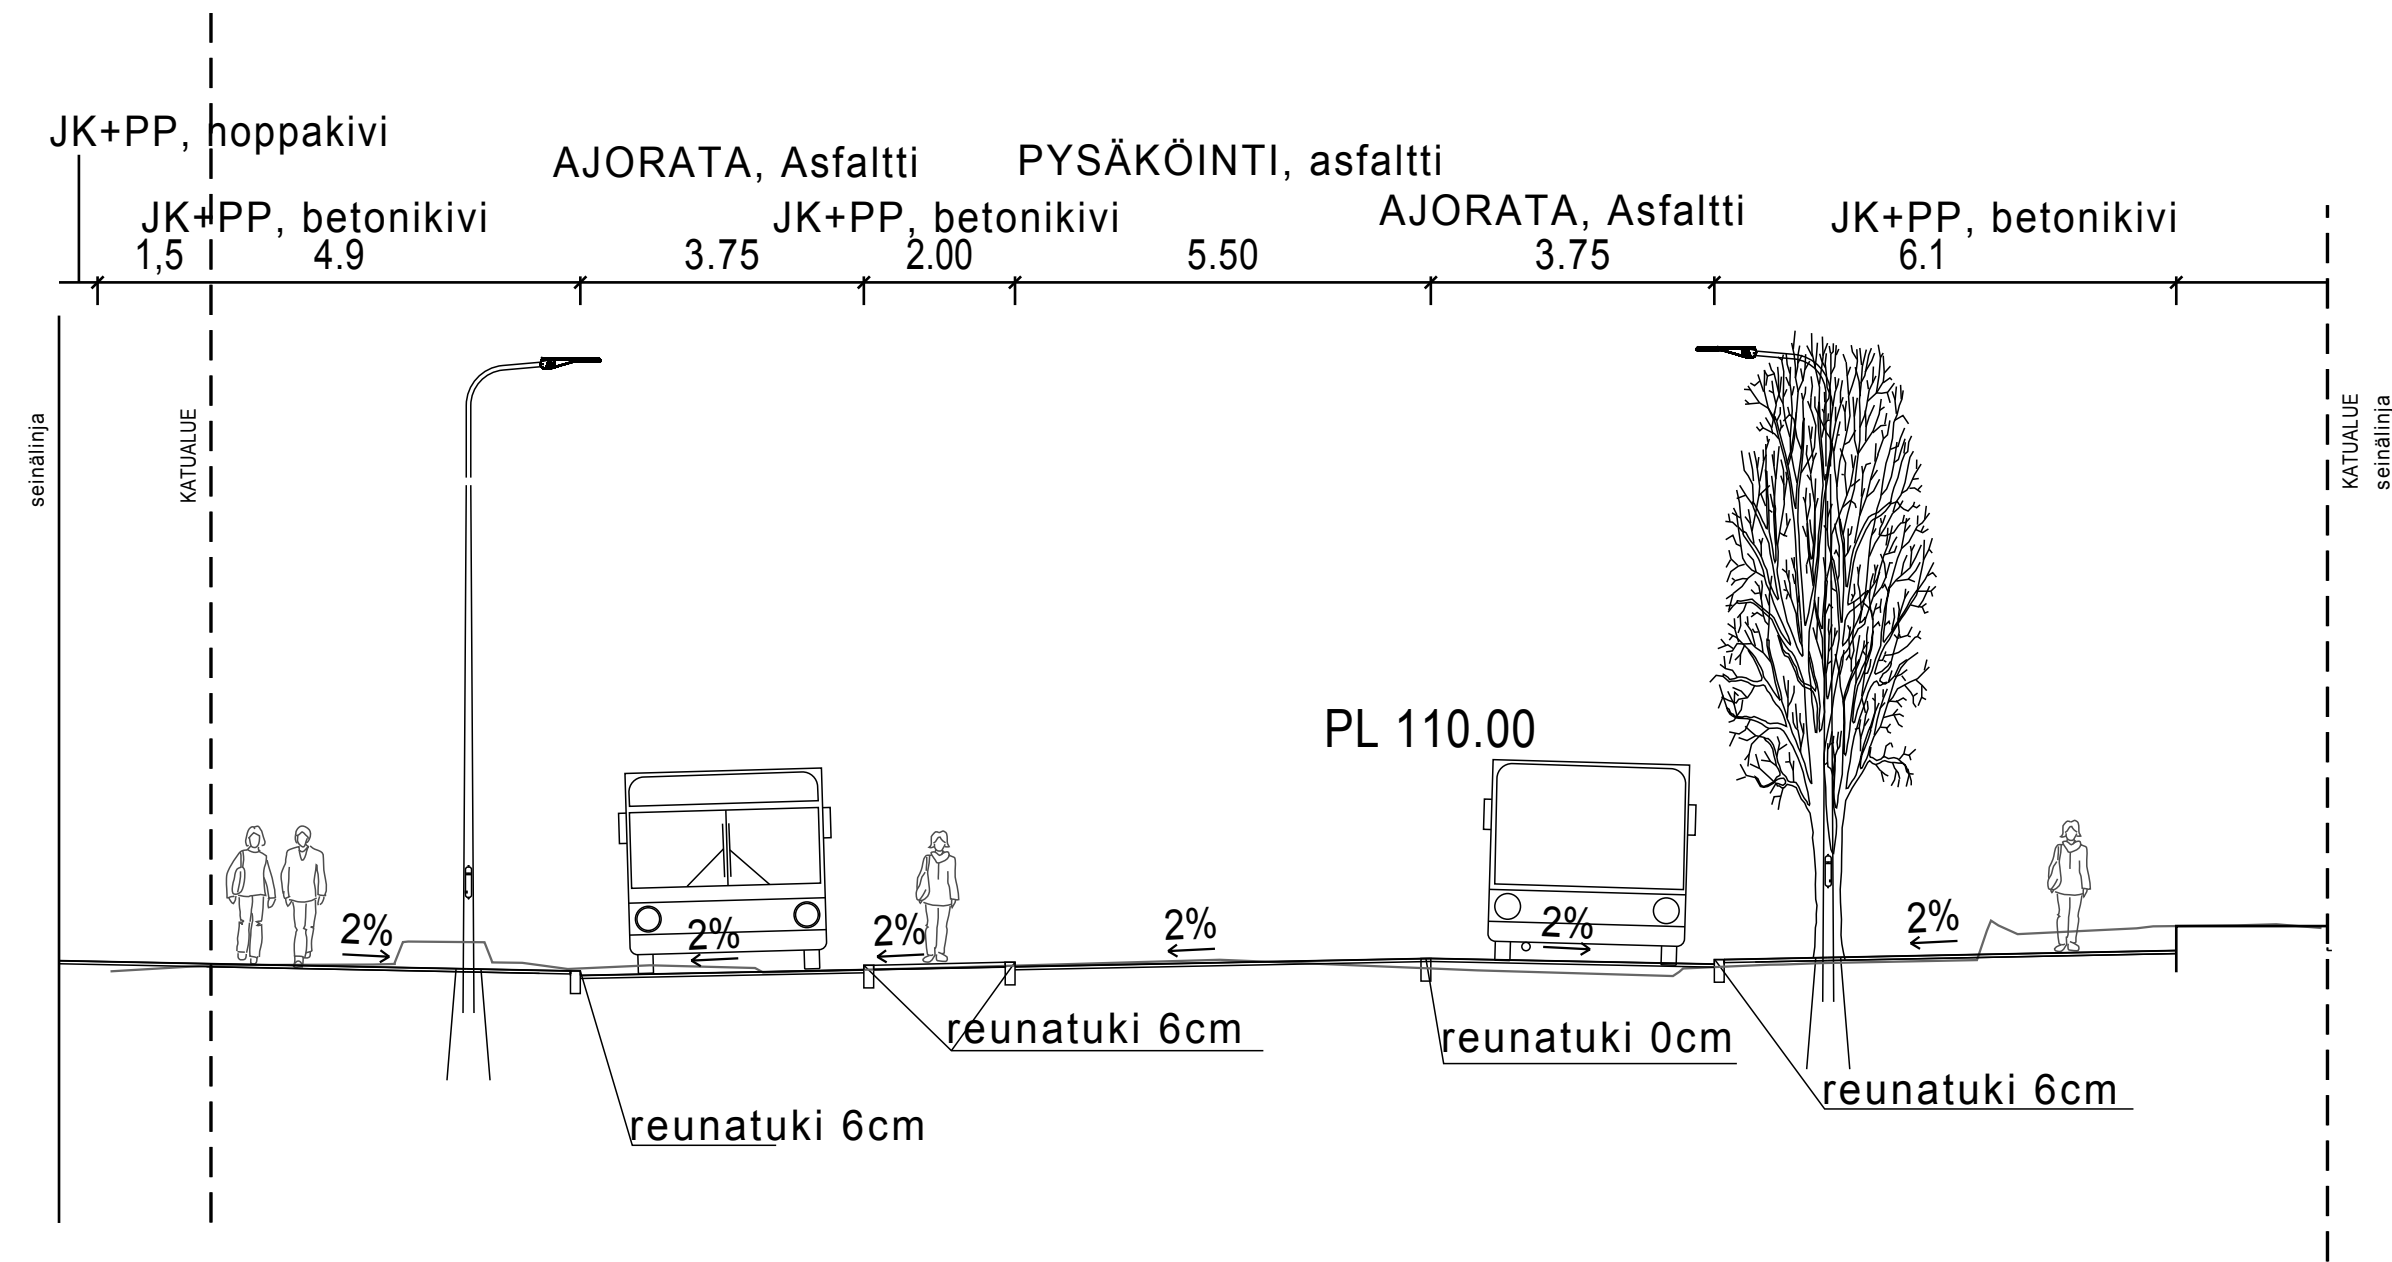

tyyppipoikkileikkaus PL340

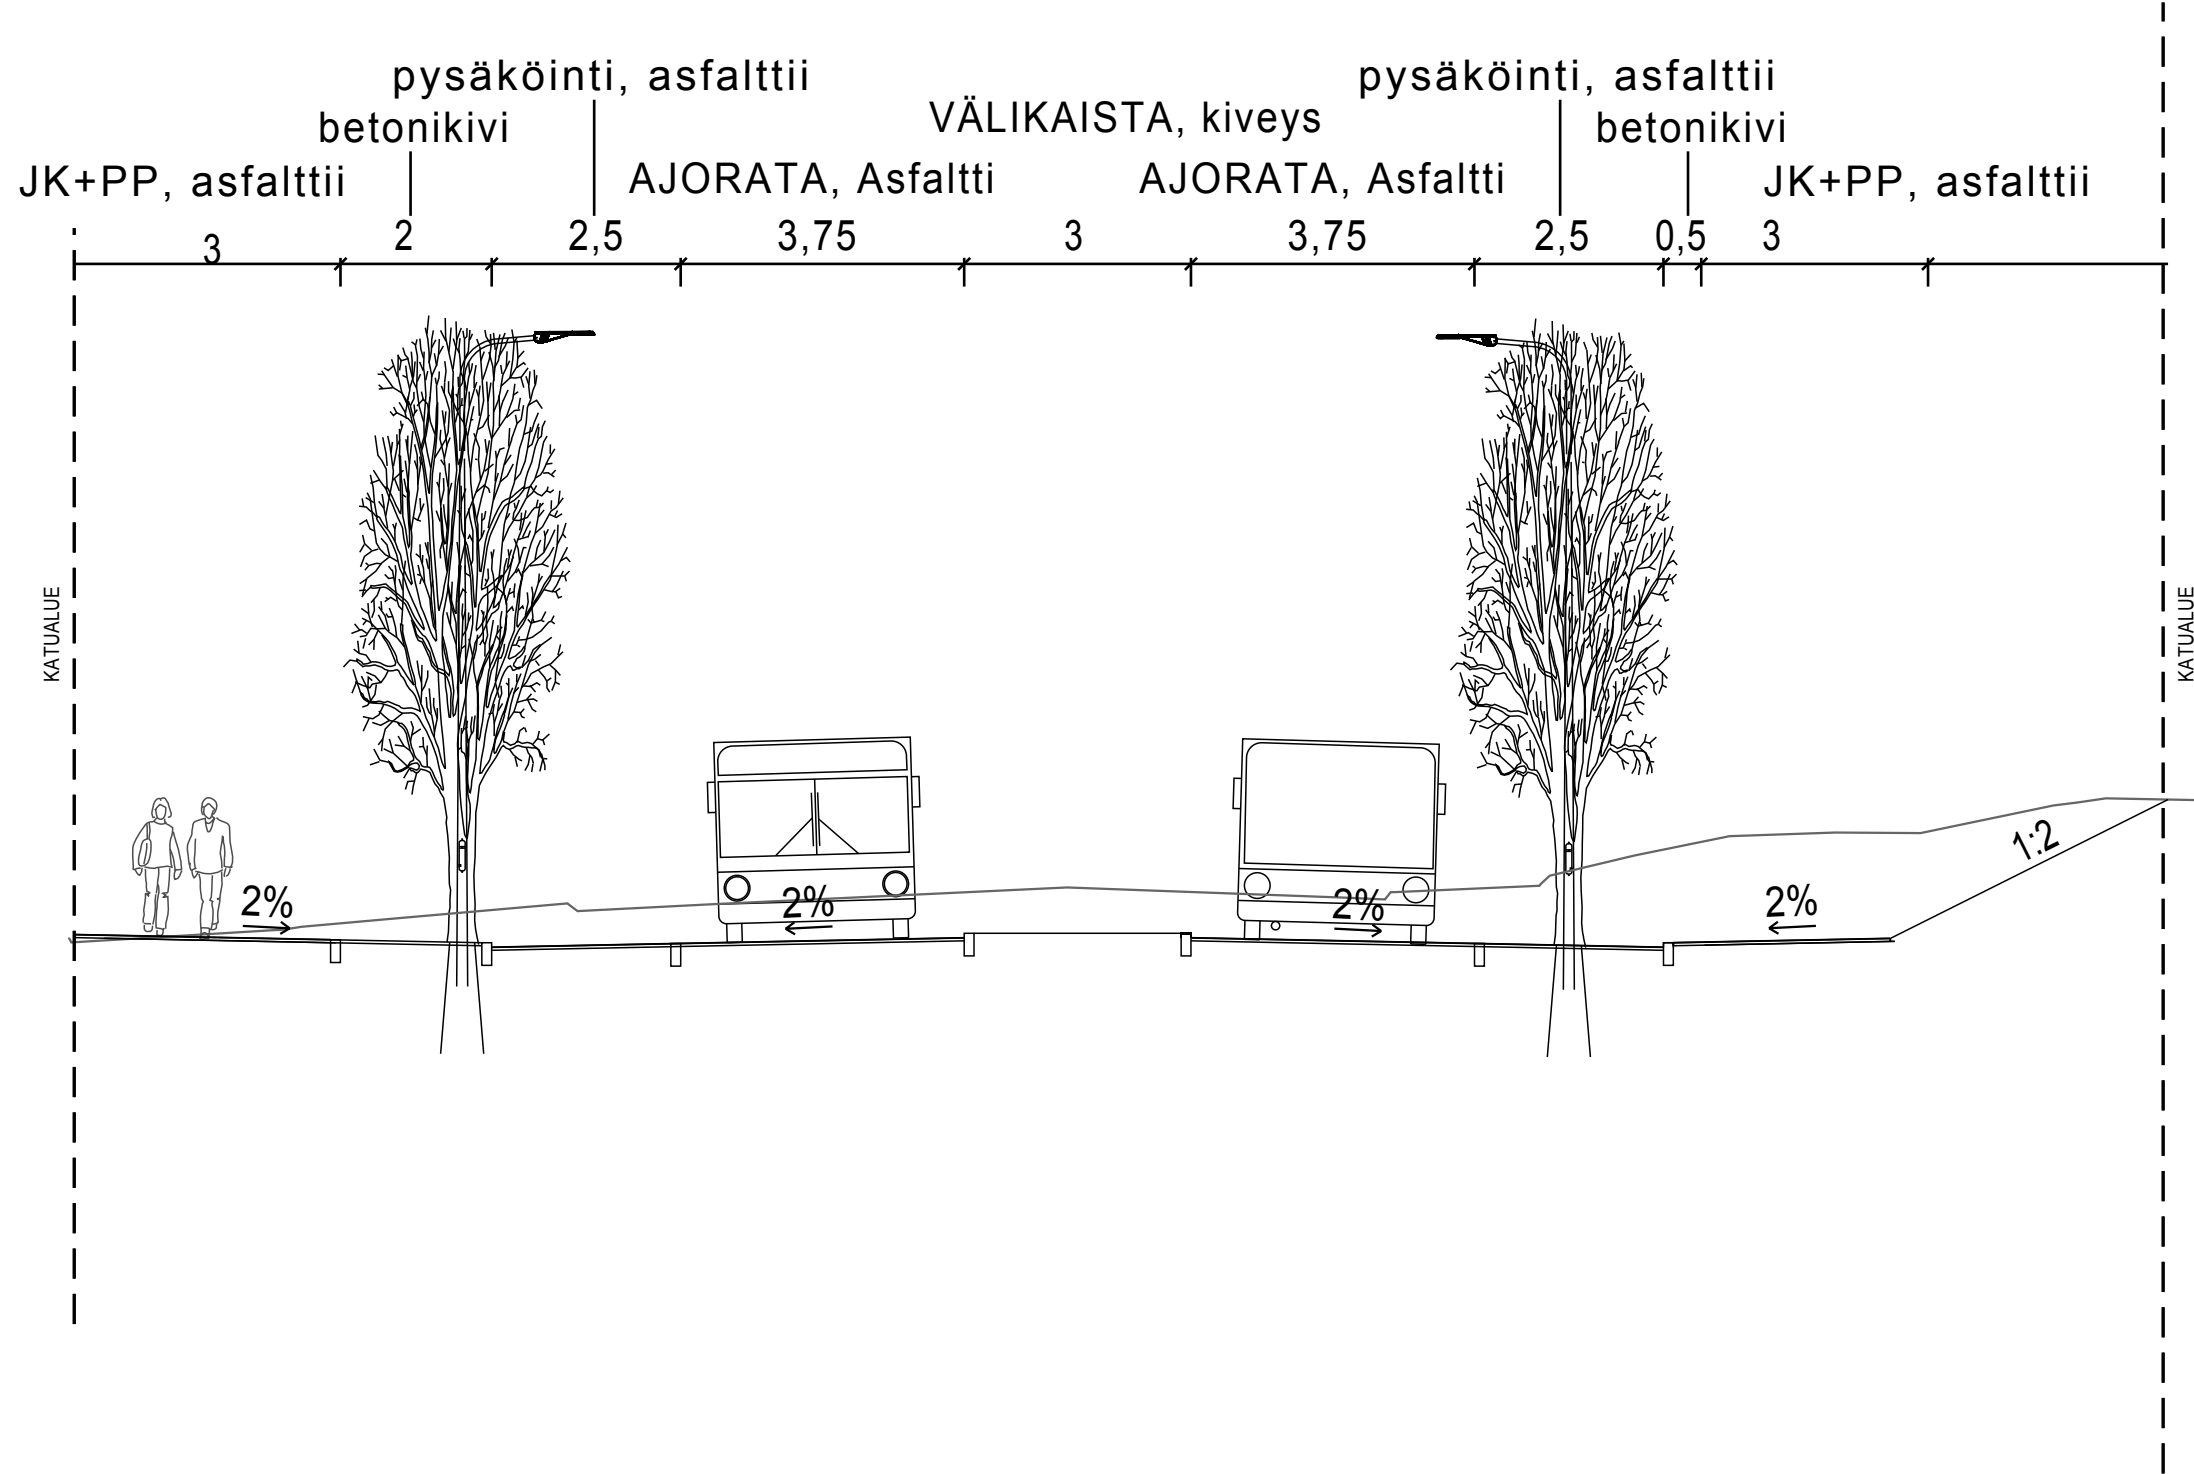

EHDOTUS TEKLA	22.02.20418 §14
NÄHTÄVILLÄ	2.03.-16.03.2018
VAHVISTUS	
KADUNPITOPÄÄTÖS TEKLA	

Koordinaattijärjestelmä ETRS-GK25		Korkeusjärjestelmä .			
KOHTEEN NIMI JA OSOITE Jämsän kaupunki Keskuskadun suunnittelu Katusuunnitelma		PIIRUSTUKSEN SISÄLTÖ Tyypipoikkileikkaukset			MITTAKAAVA 1:100
 Sweco Ympäristö Oy PL 453, 33101 TAMPERE • 0207 393 000	SUUNN. JETU/MINA	TIEDOSTO			
	TÄRK. OOAL	SUUNN. ALA	TYÖ N:O	PIIR N:O	MUUTOS
	HYV. OOAL				
	20.2.2018	TKA	20601479	03	