




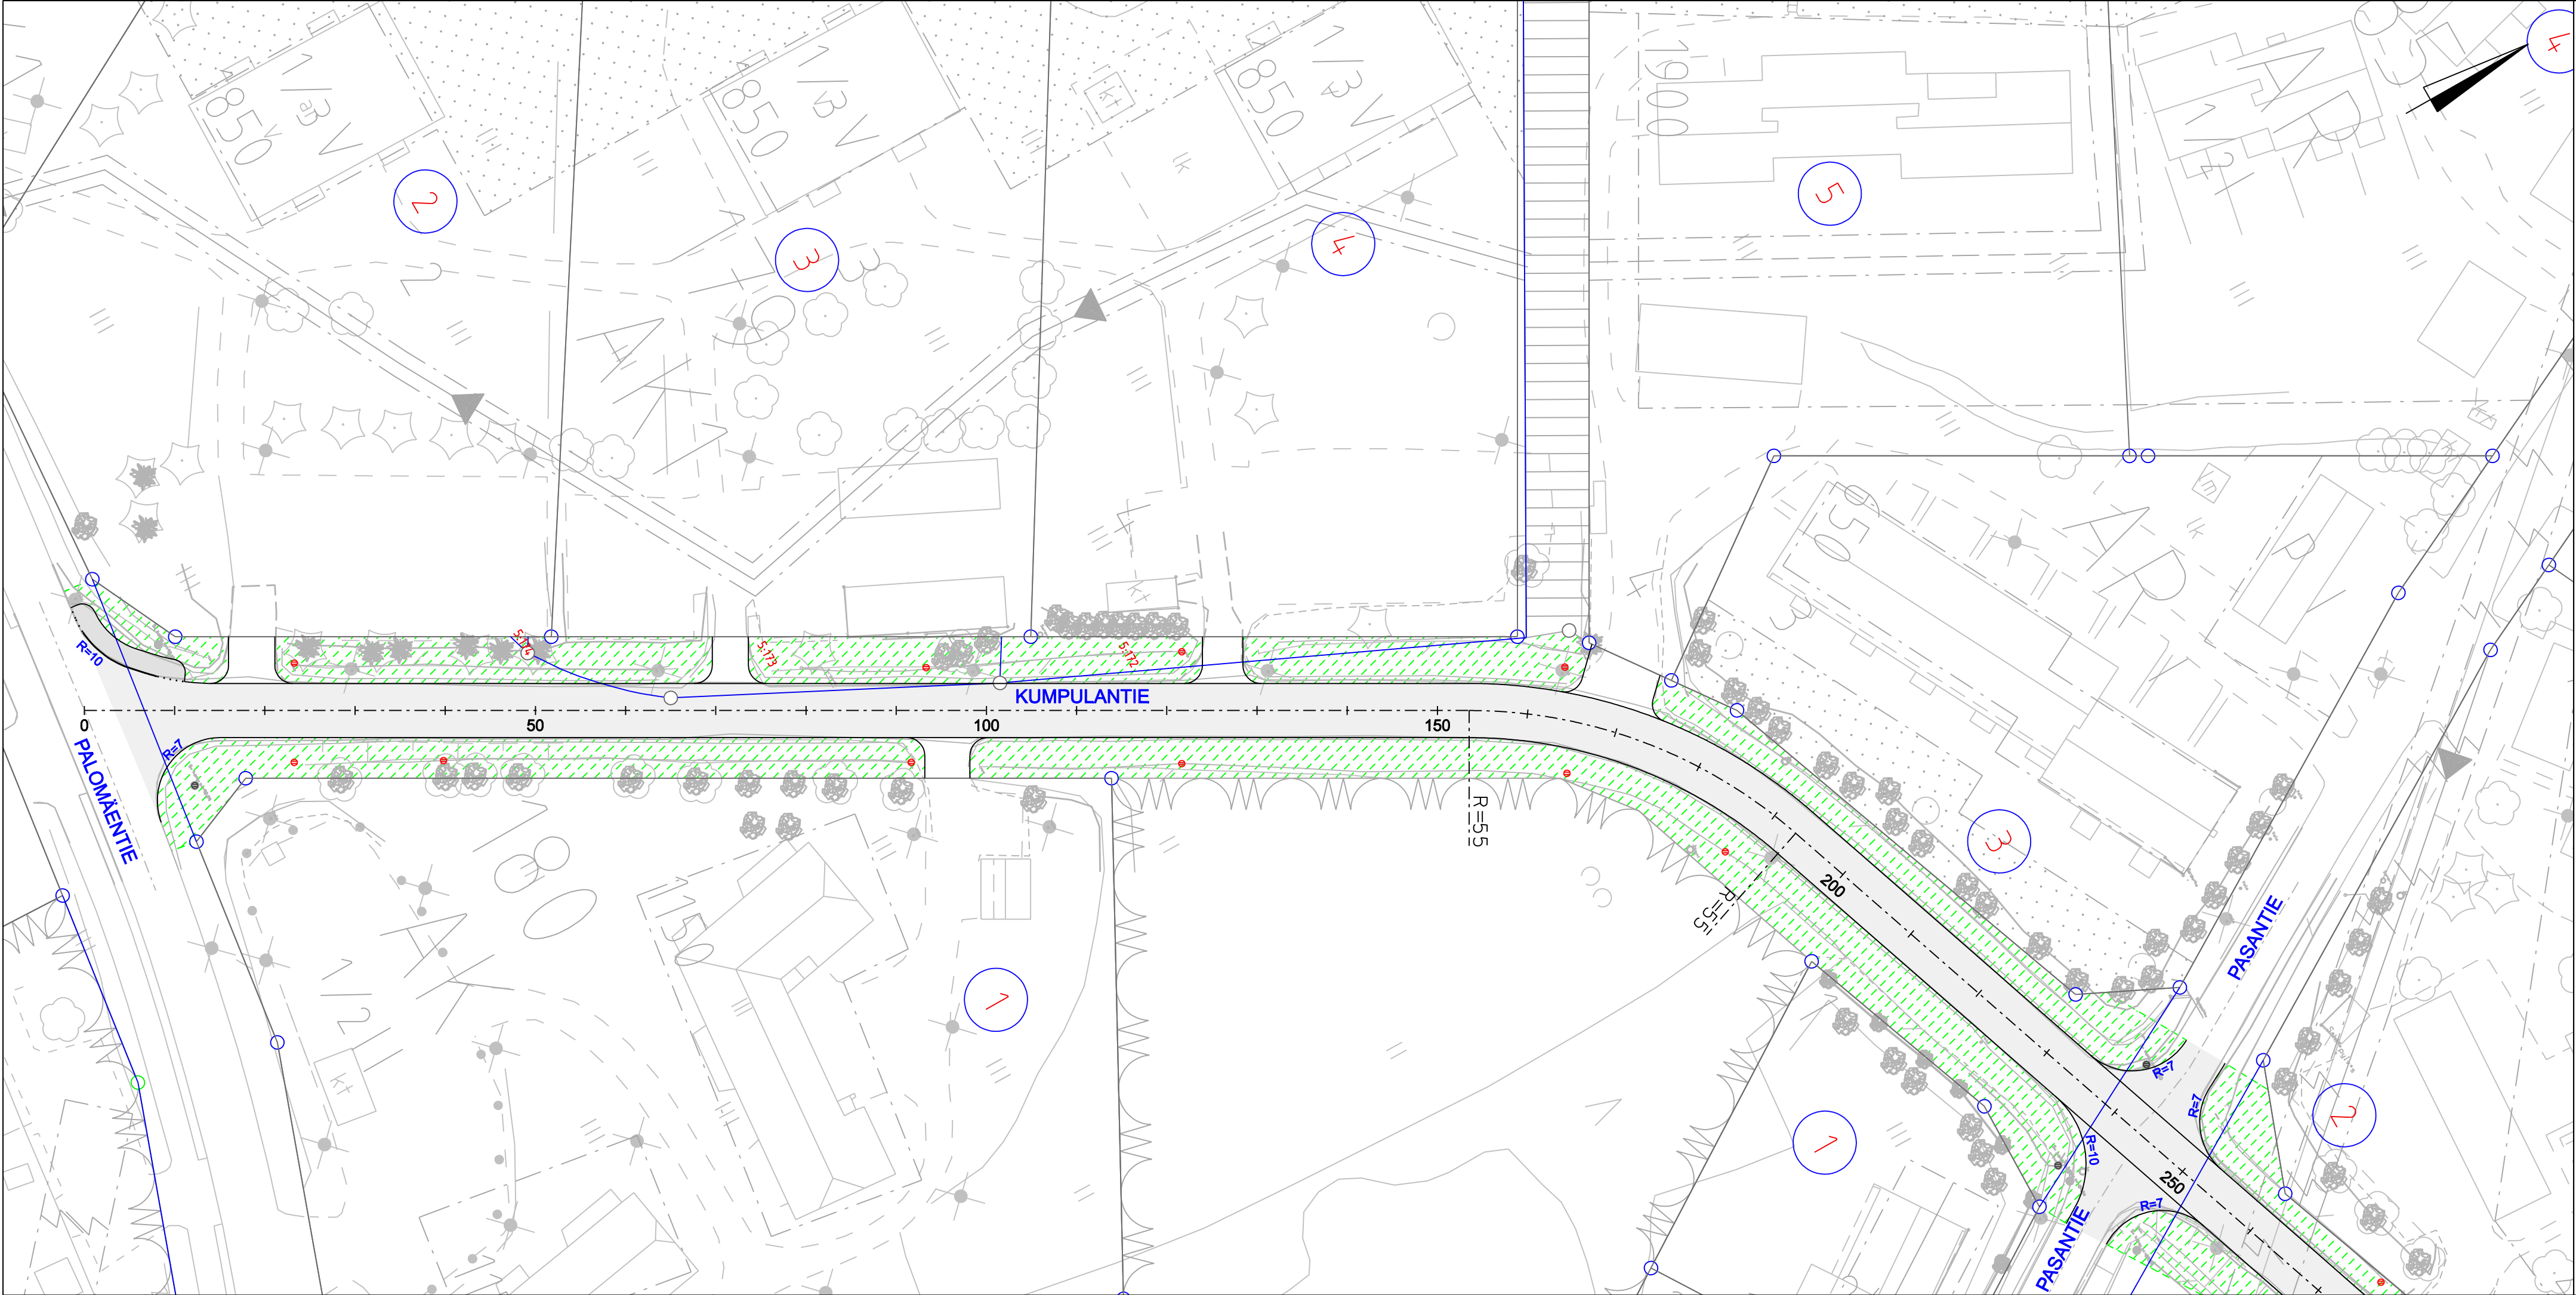

Merkinnät:

 


Ajorata, Ab

 

Kevytväylä, Ab



Viheralue, nurmetus

 

Päälysteen reuna



Reunatuki



Upotettu reunatuki



Suunniteltu hulevesikaivo




Nykyinen hulevesikaivo

Kumpulantie				
Piste	Paalu	E	N	R
0	0.00	2551186.08	6862240.97	
1	153.51	25511261.85	6862374.48	55
2	193.03	25511291.54	6862399.26	
3	307.83	25511399.92	6862437.13	
4	348.66	25511430.25	6862463.06	-55
5	369.95	25511440.31	6862481.82	
6	428.34	25511456.53	6862537.47	-140
7	629.98	25511471.68	6862738.54	

EHDOTUS TEKLA	26.5.2016 § 72
NÄHTÄVILLÄ	8.-22.6.2016
VAHVISTUS kaupungininsinööri	1.7.2016 § 45
KADUNPITOPÄÄTÖS TEKLA	

Suunnitelman koordinaatti- ja korkeusjärjestelmä: ETRS-GK25 / N2000

K.osa / Kylä	Kortteli / Tila	Tontti / Reknro	Viranomaisen merkintöjä	
Rakennustoimenpide			Piirustuslaji	Juokseva nro
Rakennuskohteen nimi ja osoite Jämsän kaupunki Kumpulantien saneeraus plv 0-630.0			Piirustuksen sisältö Asemapiirustus (1/2)	Mittakaava 1:500
 Teerikorventie 74 35820 Mänttä			Suunn.alo TKA	Työnro 1624268
			Piirustusnro A1	Tiedosto
Suunn. DI Juha Uotila			Muutos	
Päiväys 16.5.2016				

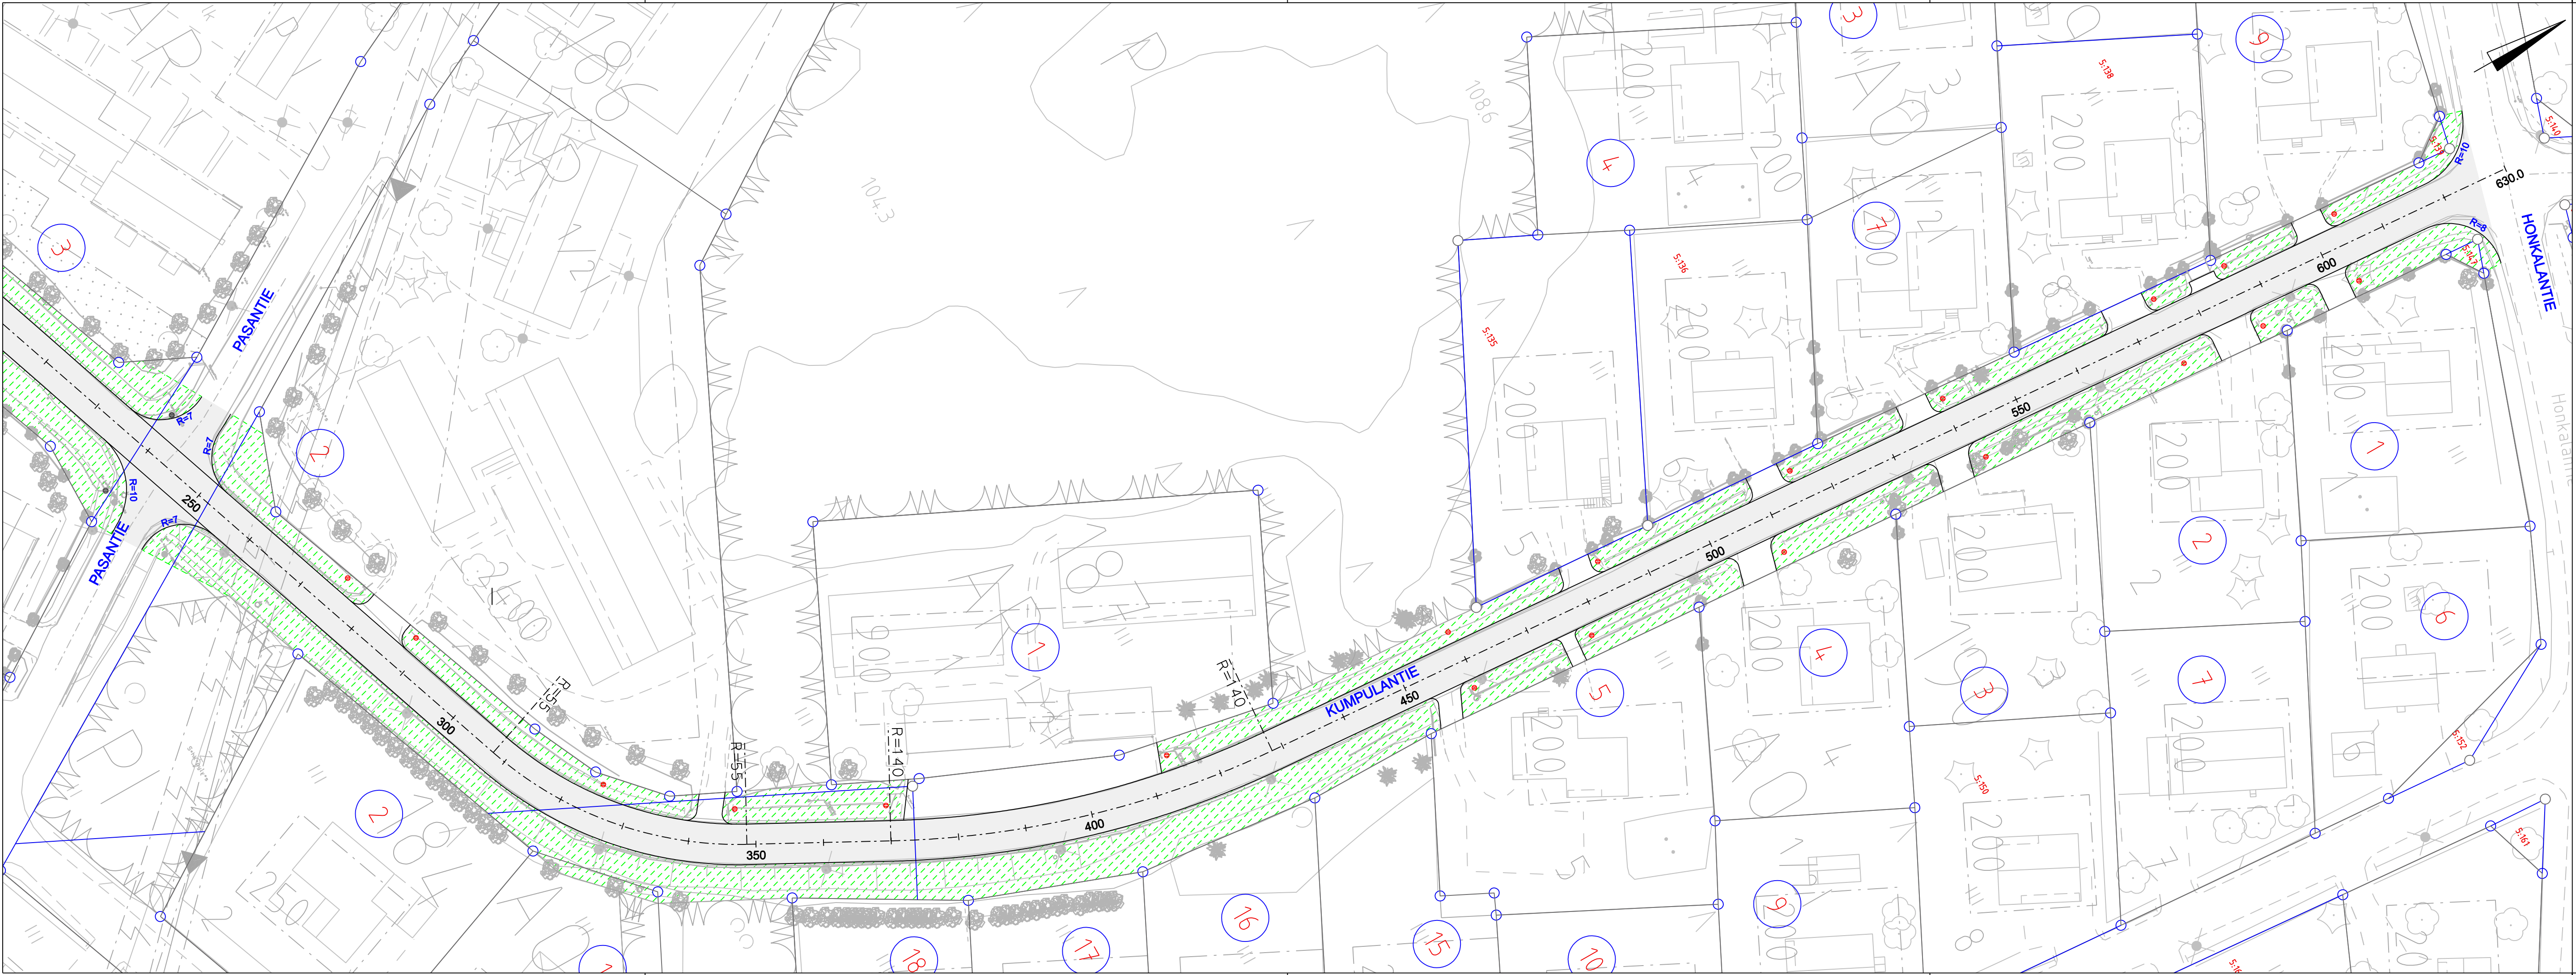

Merkinnät:


- Ajorata, Ab
- Kevytväylä, Ab
- Viheralue, nurmetus
- Päällysteen reuna
- Reunatuki
- Upotettu reunatuki
- Suunniteltu hulevesikaivo
- Nykyinen hulevesikaivo

Kumpulantie					
Piste	Paalu	E	N	R	
0	0.00	2551186.08	6862240.97		
1	153.51	25511261.85	6862374.48	55	
2	193.03	25511291.54	6862399.26		
3	307.83	25511399.92	6862437.13	-55	
4	348.66	25511430.25	6862463.06		
5	369.95	25511440.31	6862481.82	-140	
6	428.34	25511456.53	6862537.47		
7	629.98	25511471.68	6862738.54		

EHDOTUS TEKLA	26.5.2016 § 72
NÄHTÄVILLÄ	8.-22.6.2016
VAHVISTUS	1.7.2016 § 45
KADUNPITOPÄÄTÖS TEKLA	

Suunnitelman koordinaatti- ja korkeusjärjestelmä: ETRS-GK25 / N2000


K.osa / Kylä	Kortteli / Tila	Tontti / Rekno	Viranomaisten merkintöjä	
Rakennustoimenpide			Piirustuslaji	Juokseva nro
Rakennuskohteen nimi ja osoite			Piirustuksen sisältö	Mittakaava
Jämsän kaupunki			Asemapiirustus (2/2)	1:500
Kumpulantien saneeraus plv 0-630.0				
ym-suunnittelu oy			Suunn.ala TKA	Työnro 1624268
			Piirustusnro A2	Tiedosto
Teerikorventie 74 35820 Mänttä			Muutos	
Suunn. DI Juha Uotila				
Päiväys 16.5.2016				

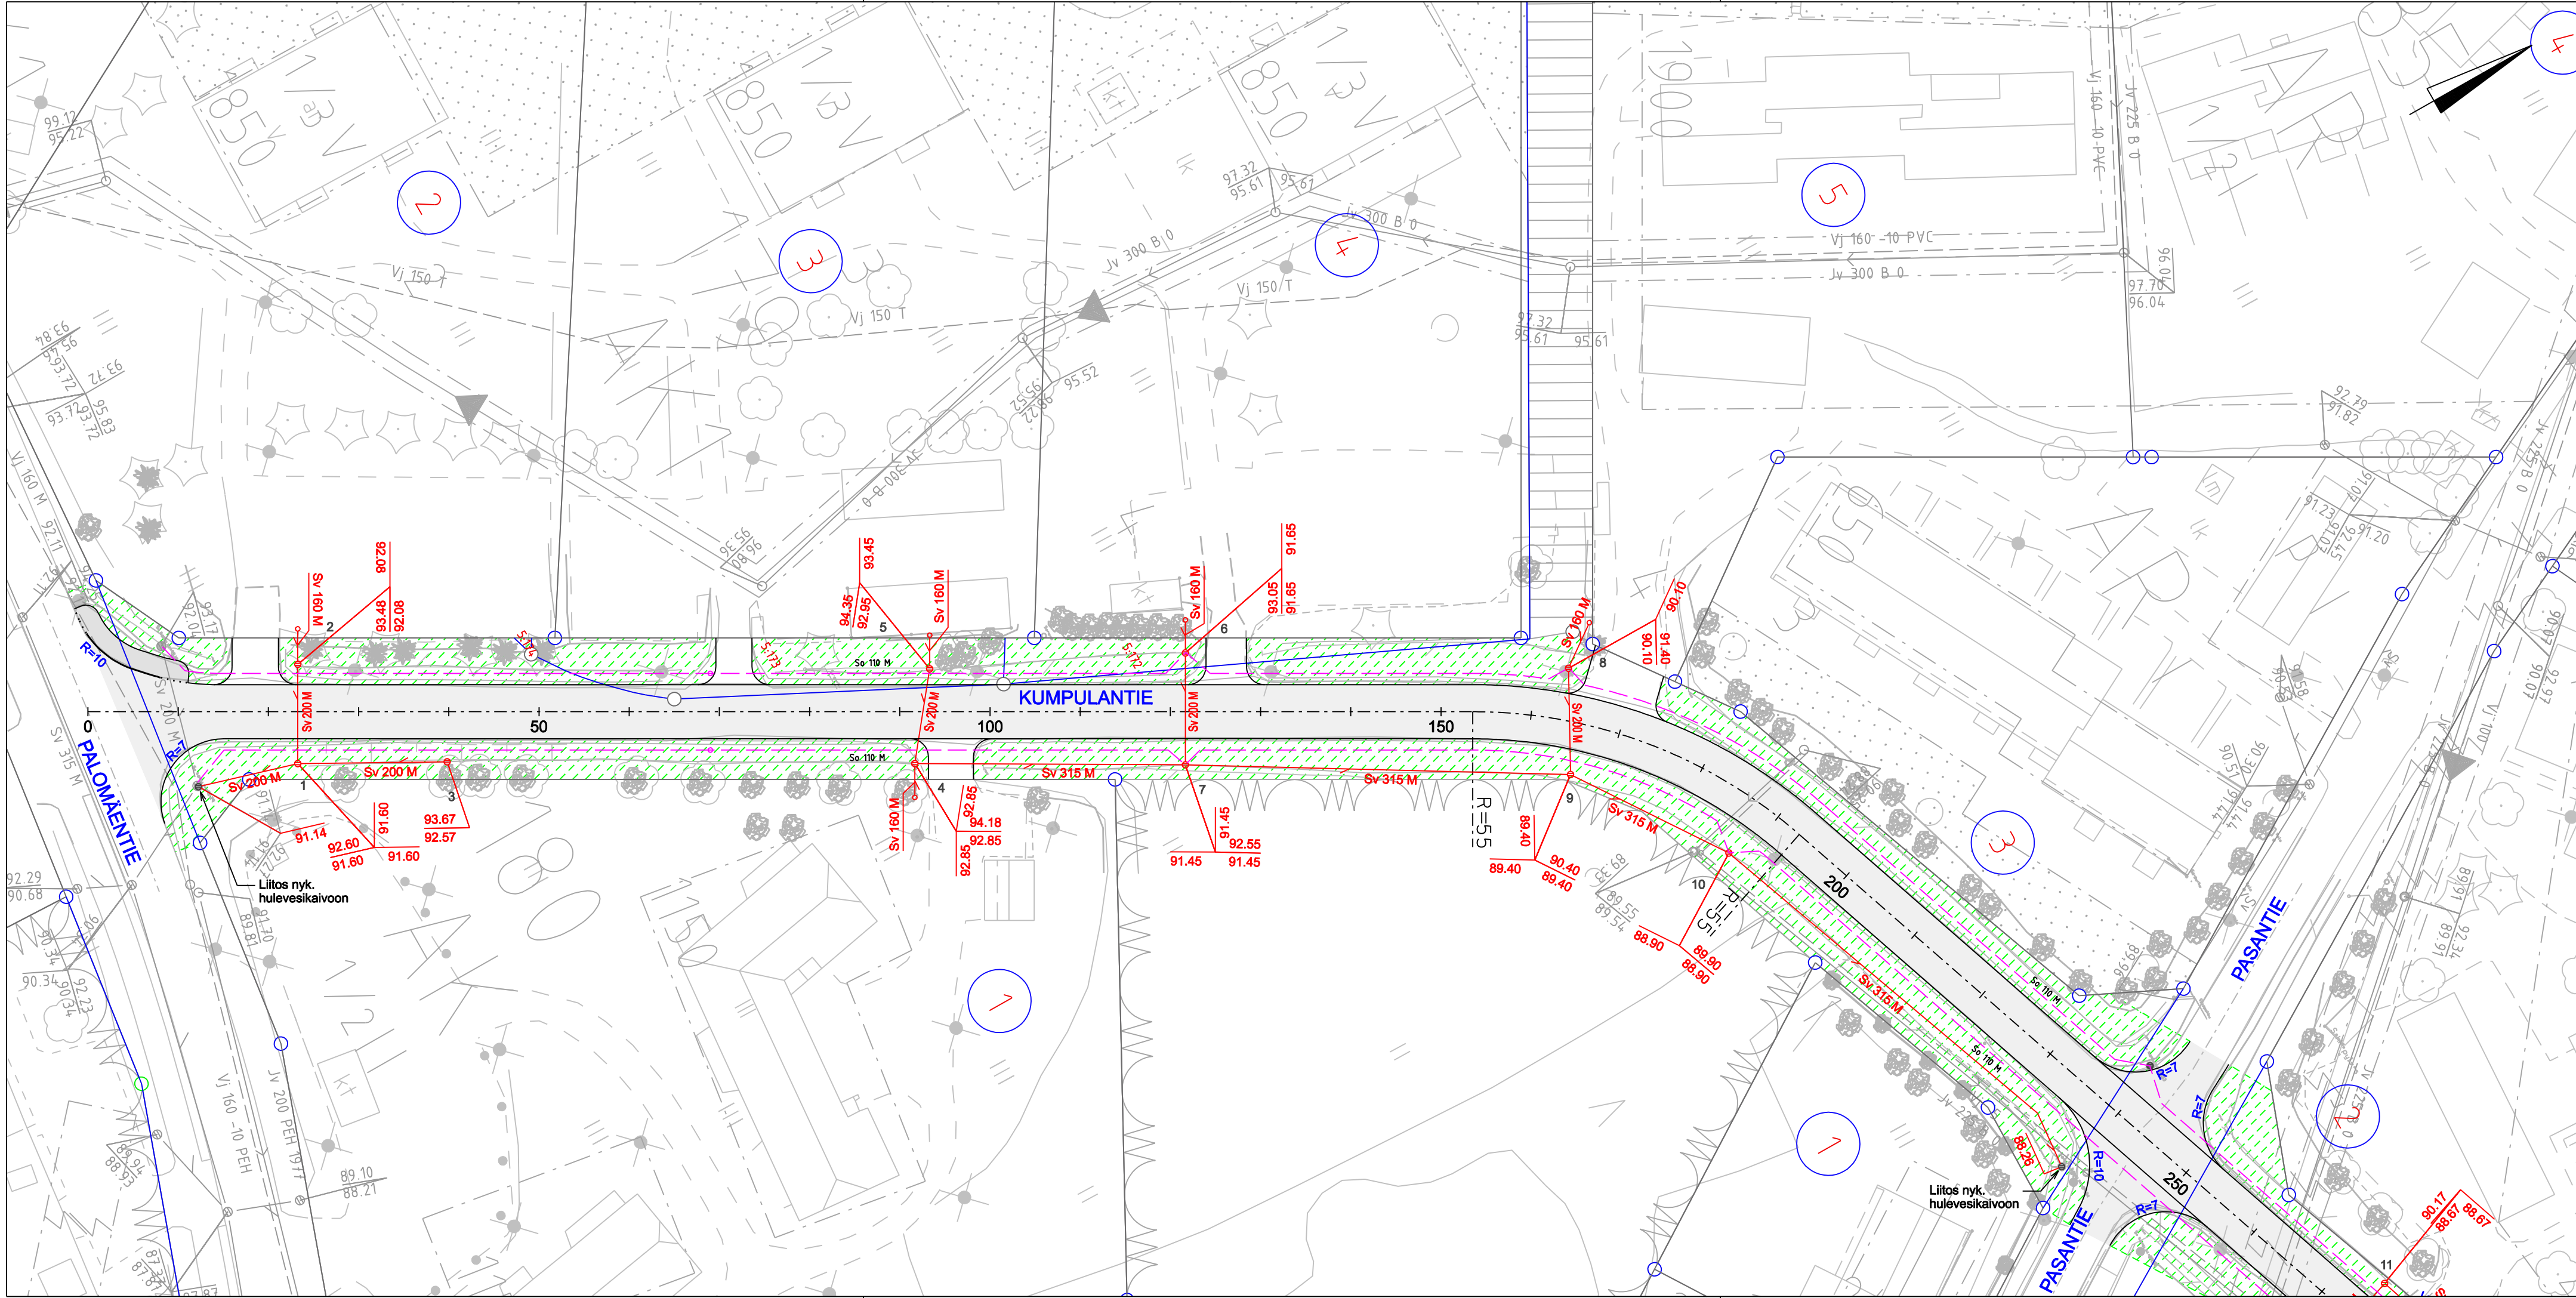

EHDOTUS TEKLA	26.5.2016 § 72
NÄHTÄVILLÄ	8.-22.6.2016
VAHVISTUS	1.7.2016 § 45
KADUNPITOPÄÄTÖS TEKLA	

Suunnitelman koordinaatti- ja korkeusjärjestelmä: ETRS-GK25 / N2000

K.osa / Kylä	Kortteli / Tila	Tontti / Reknro	Viranomaisen merkintöjä	
Rakennustoimenpide			Piirustuslaji	Juokseva nro
Rakennuskohteen nimi ja osoite Jämsän kaupunki Kumpulantien saneeraus plv 0-630.0			Piirustuksen sisältö Suunnitelmakartta (1/2)	Mittakaava 1:500
 Teerikorventie 74 35820 Mänttä			Suunn.ala TKA	Työnro 1624268
			Piirustusnro A3	Tiedosto
Suunn. DI Juha Uotila			Muutos	
Päiväys 16.5.2016				

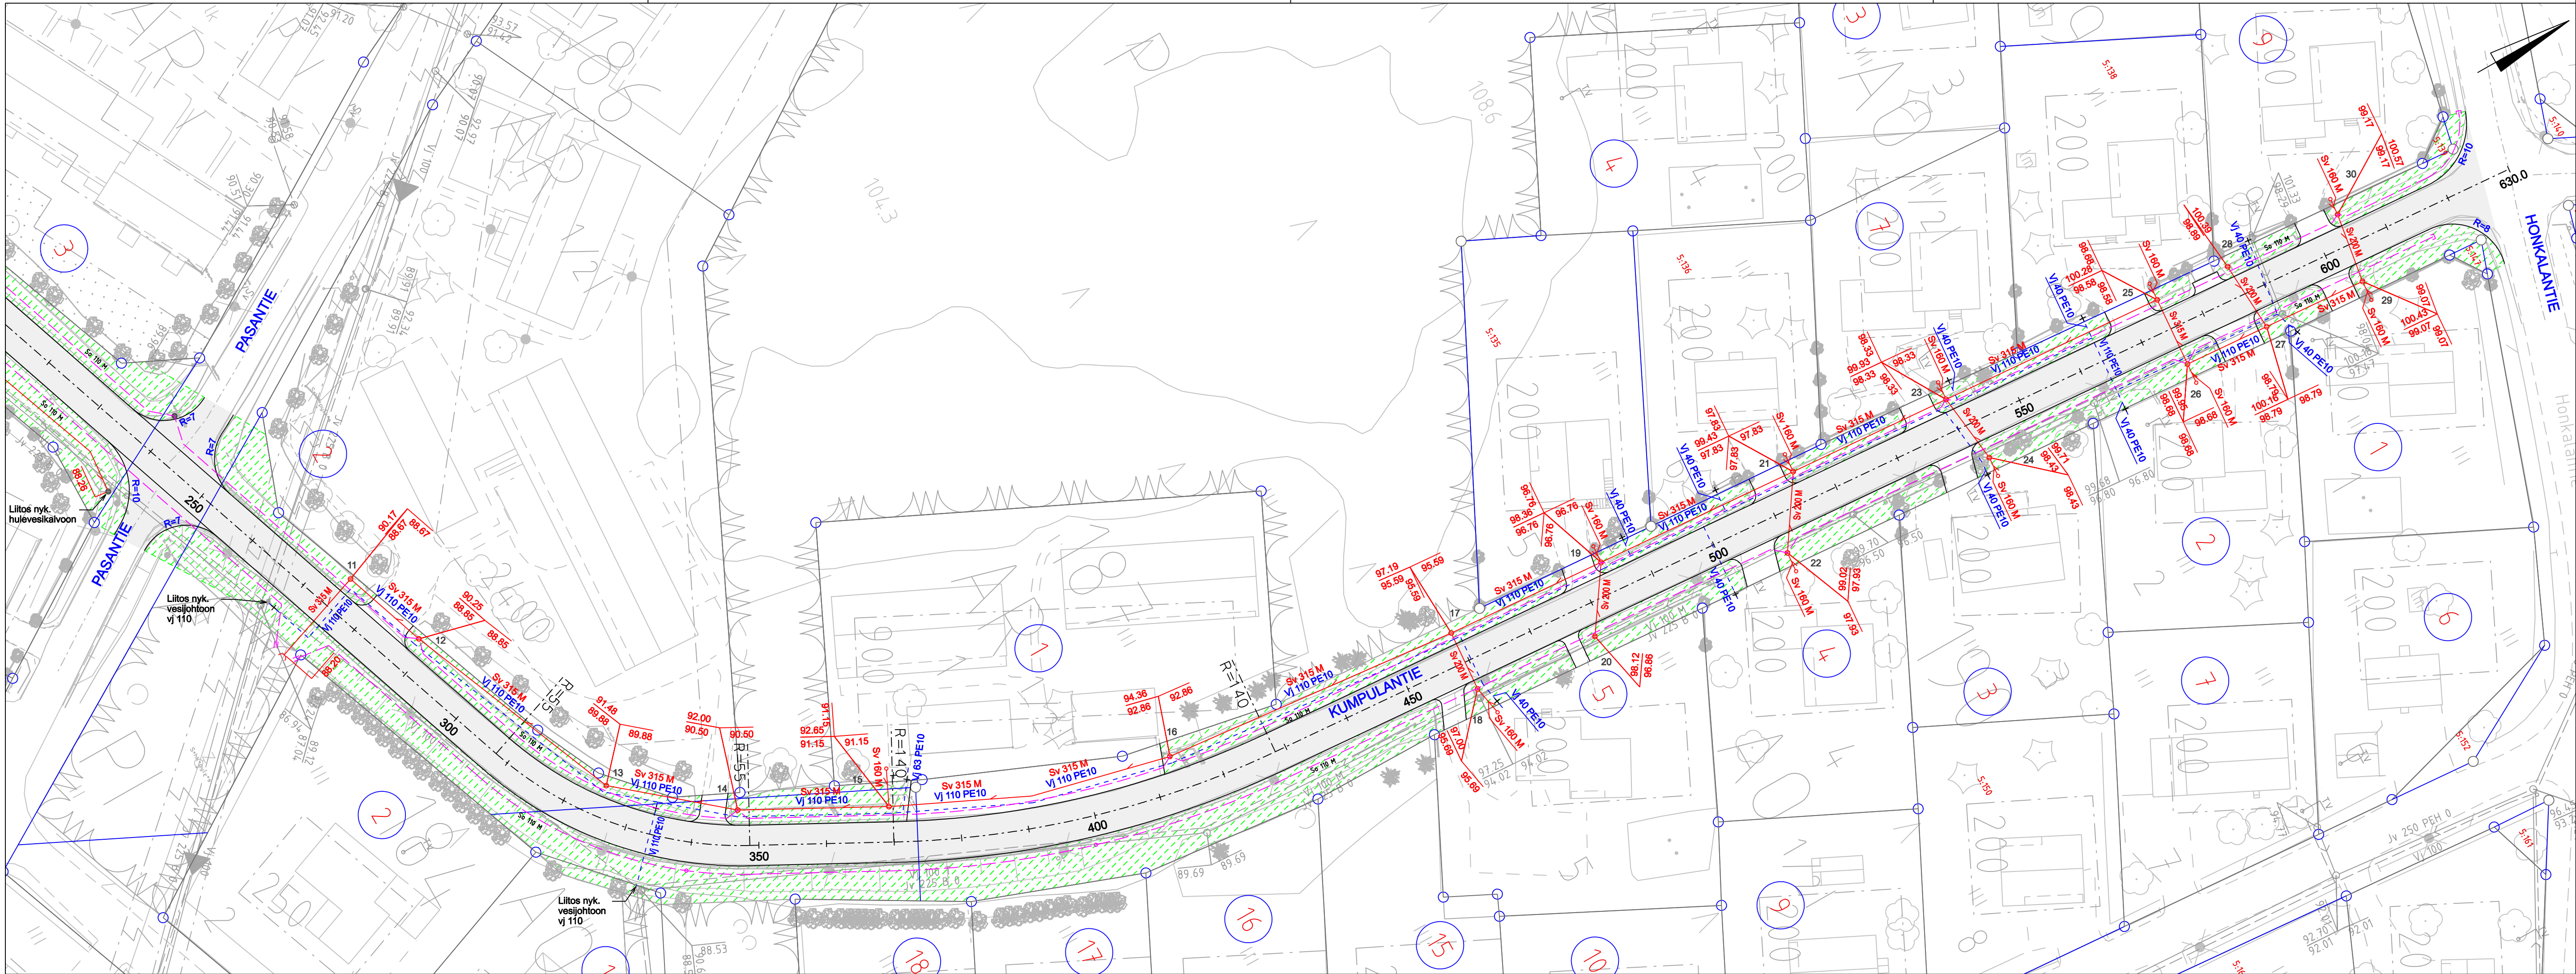


Kumpulantie				
Piste	Paalu	E	N	R
0	0.00	2551186.08	6862240.97	
1	153.51	25511261.85	6862374.48	55
2	193.03	25511291.54	6862399.26	
3	307.83	25511399.92	6862437.13	-55
4	348.66	25511430.25	6862463.06	
5	369.95	25511440.31	6862481.82	-140
6	428.34	25511456.53	6862537.47	
7	629.98	25511471.68	6862738.54	

EHDOTUS TEKLA	26.5.2016 § 72
NÄHTÄVILLÄ	8.-22.6.2016
VAHVISTUS	1.7.2016 § 45
KADUNPITOPÄÄTÖS TEKLA	

Suunnitelman koordinaatti- ja korkeusjärjestelmä: ETRS-GK25 / N2000

K.osa / Kylä	Kortteli / Tila	Tontti / Rekno	Viranomaisten merkintöjä	
Rakennustoimenpide			Piirustuslaji	Juokseva nro
Rakennuskohteen nimi ja osoite			Piirustuksen sisältö	Mittakaava
Jämsän kaupunki Kumpulantien saneeraus plv 0-630.0			Suunnitelmakartta (2/2)	1:500
ym-suunnittelu oy Teerikorventie 74 35820 Mänttä			Suunn.ala TKA	Työnro 1624268
			Piirustusnro A4	Tiedosto
Suunn. DI Juha Uotila			Muutos	
Päiväys 16.5.2016				

Kumpulantie

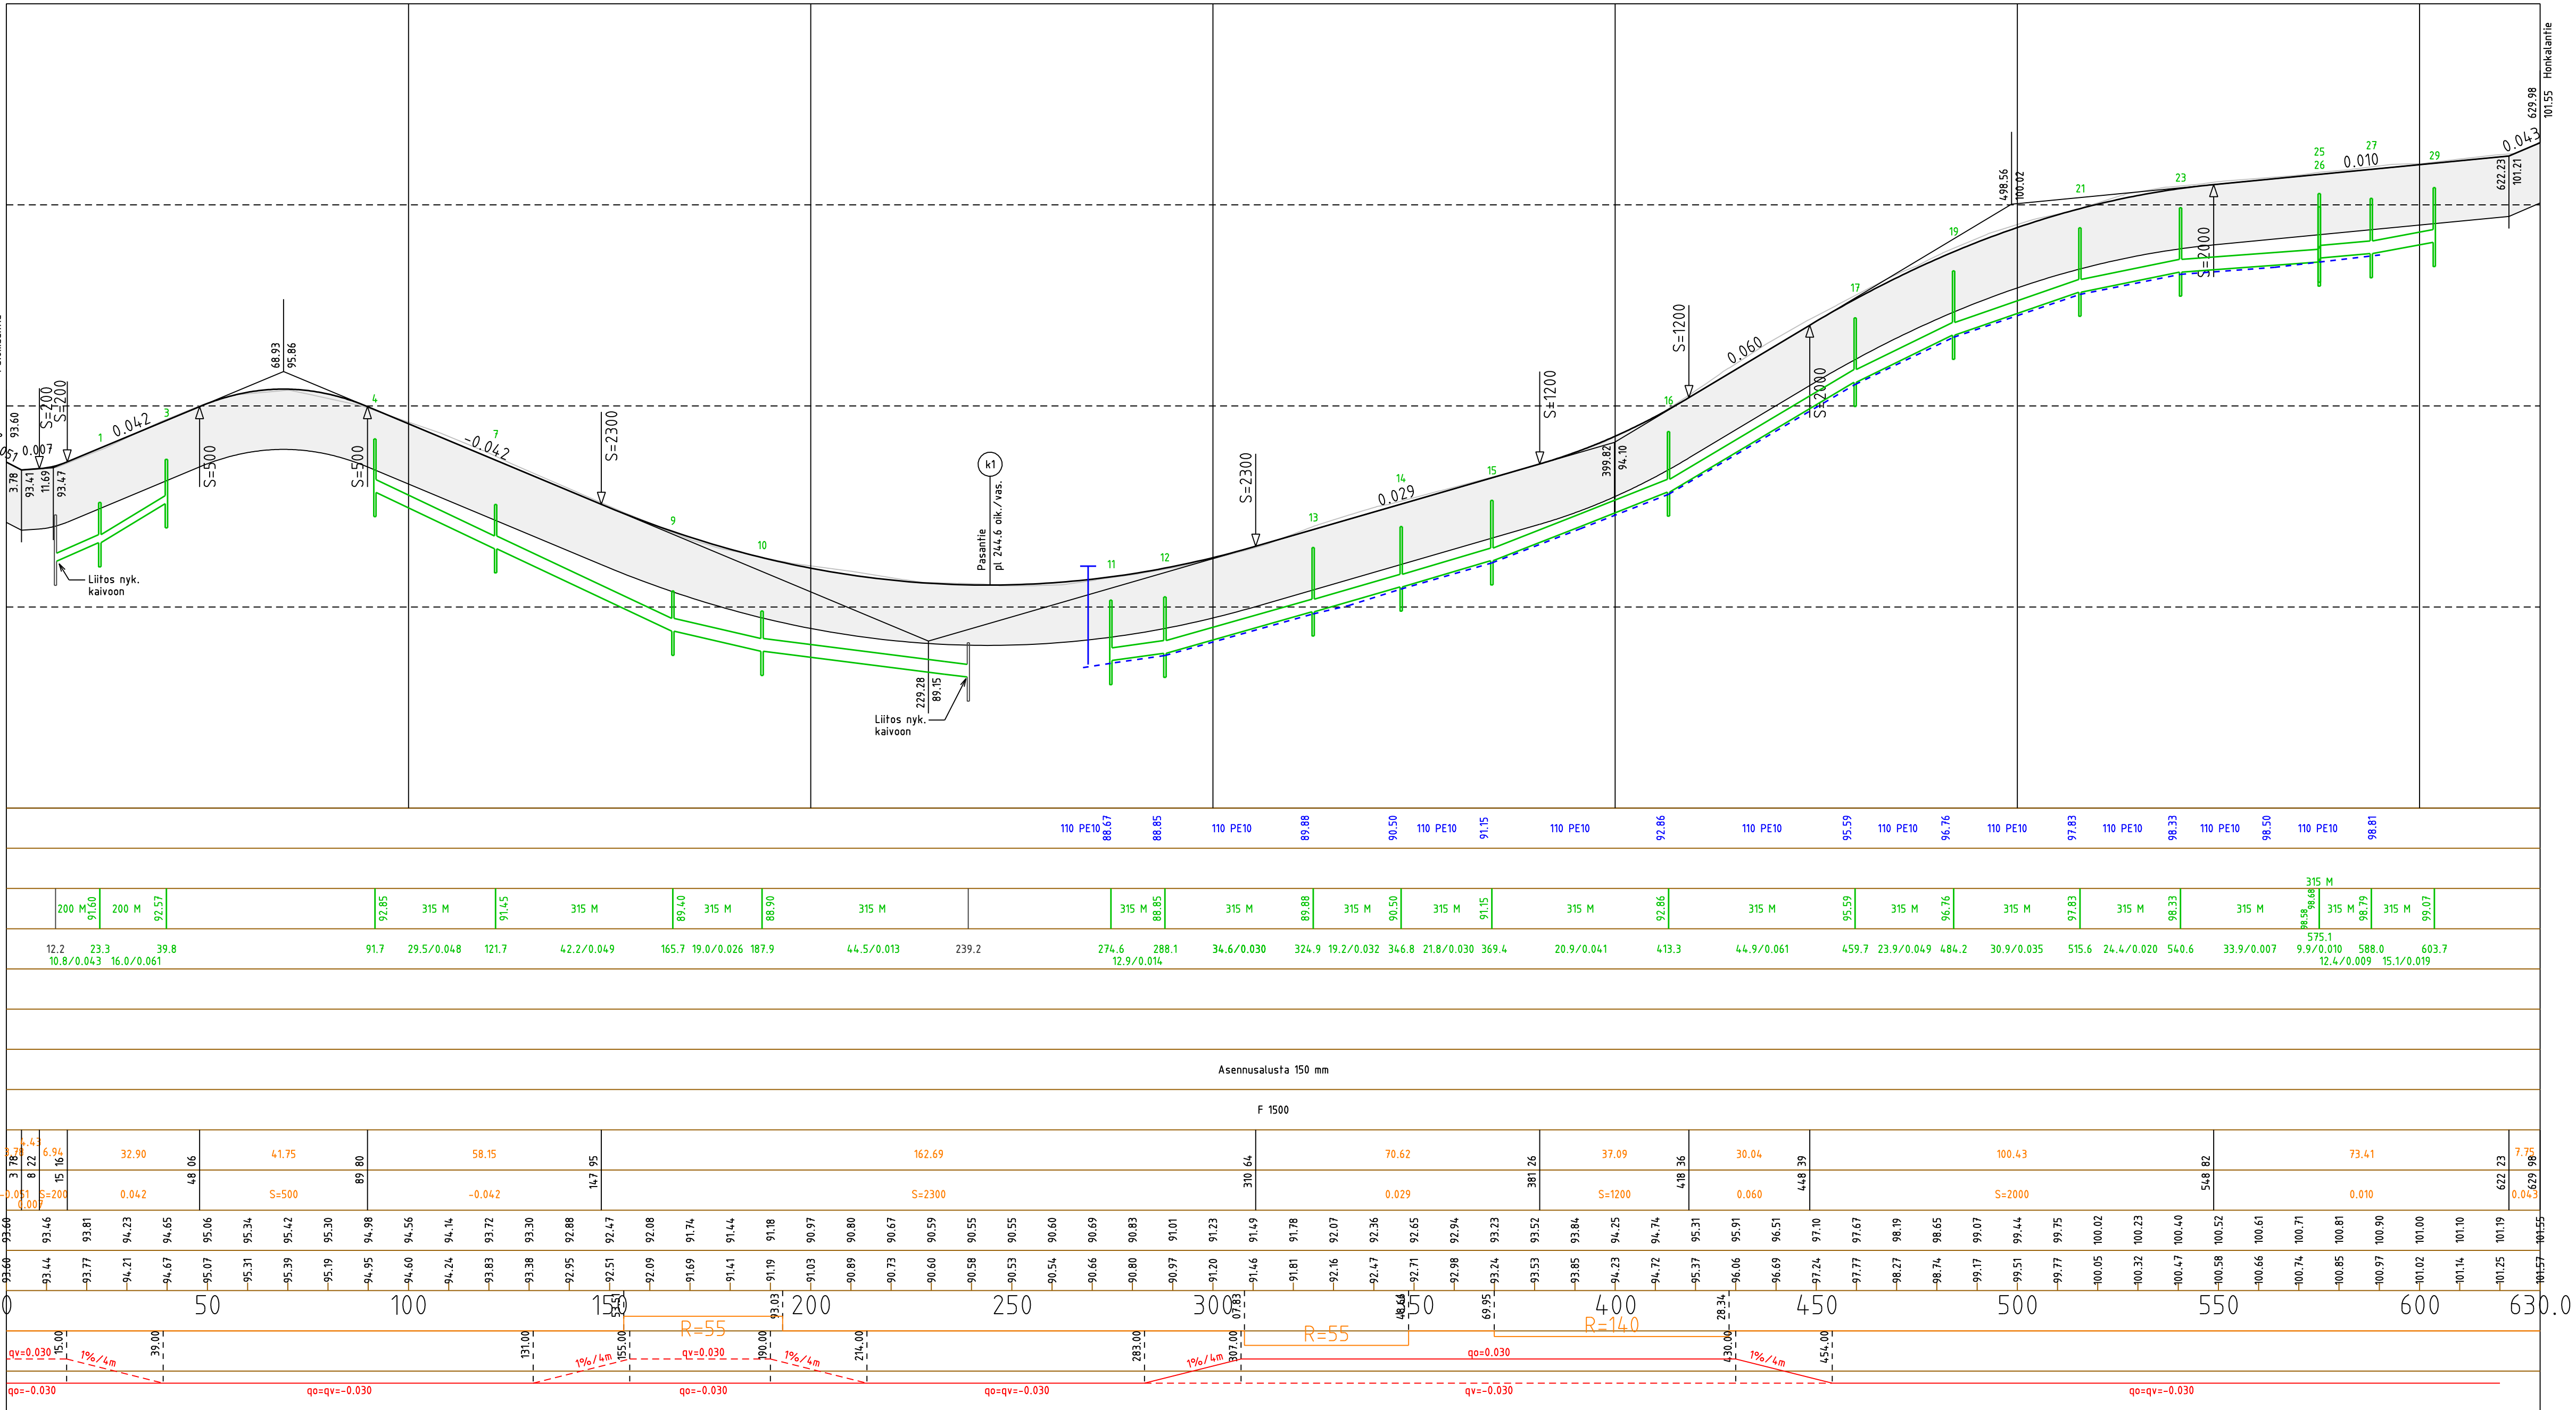

Vesijohto, laen korkeus +85
Putken mitat ja laatu

Paalu

Sadevesiviemäri, sisäpohjan korkeus
Putken mitat ja laatu

Paalu, kaivoväli ja kaltevuus

Jätevesiviemäri, sisäpohjan korkeus
Putken mitat ja laatu

Paalu, kaivoväli ja kaltevuus

Putkien perustamistapa

Päällysrakenne

Matka

Kaltevuus / pyöristyssäde

Tasausviivan korkeus

Maanpinnan korkeus

Paalutus

Kaarevuus


Sivukaltevuus

EHDOTUS TEKLA	26.5.2016 § 72
NÄHTÄVILLÄ	8.-22.6.2016
VAHVISTUS	1.7.2016 § 45
KADUNPITOPÄÄTÖS TEKLA	


Suunnitelman koordinaatti- ja korkeusjärjestelmä: ETRS-GK25 / N2000

K.osa / Kytä	Kortteli / Tila	Tontti / Reknro	Viranomaisten merkintöjä		
Rakennustoimenpide			Piirustuslaji		Juokseva nro
Rakennuskohteen nimi ja osoite			Piirustuksen sisältö		Mittakaava
Jämsän kaupunki Kumpulantien saneeraus plv 0-630.0			Pituusleikkaus		1:1000/1:100
			Suunn.alo TKA	Työnro 1624268	
			Piirustusnro P1	Tiedosto	
Suunn. DI Juha Uotila			Muutos		
Päiväys 16.5.2016					
Teerikorventie 74 35820 Mänttä					


TYYPPIPOIKKILEIKKAUS
 - 2 -puoleinen kallistus

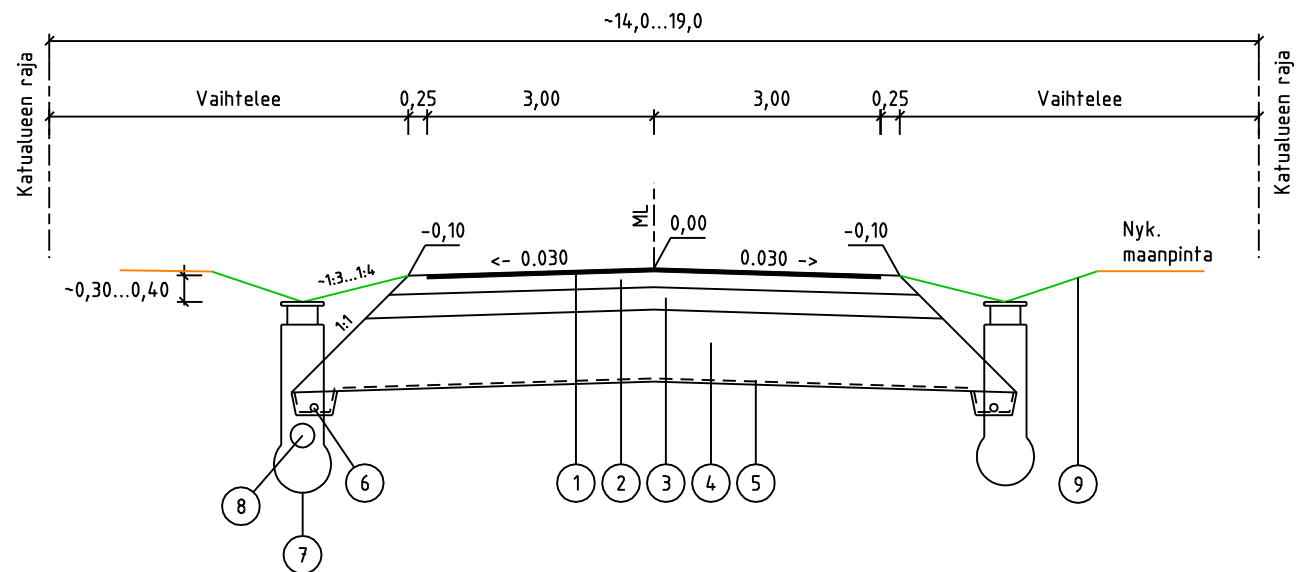

TYYPPIPOIKKILEIKKAUS
 - PL 10

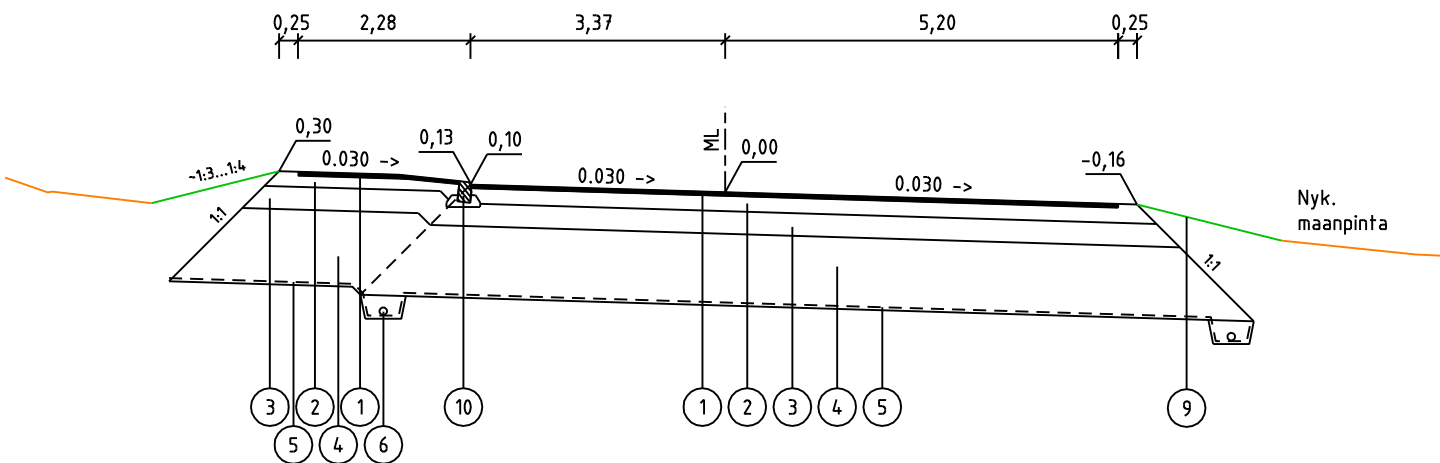

TYYPPIPOIKKILEIKKAUS
 - 1 -puoleinen kallistus

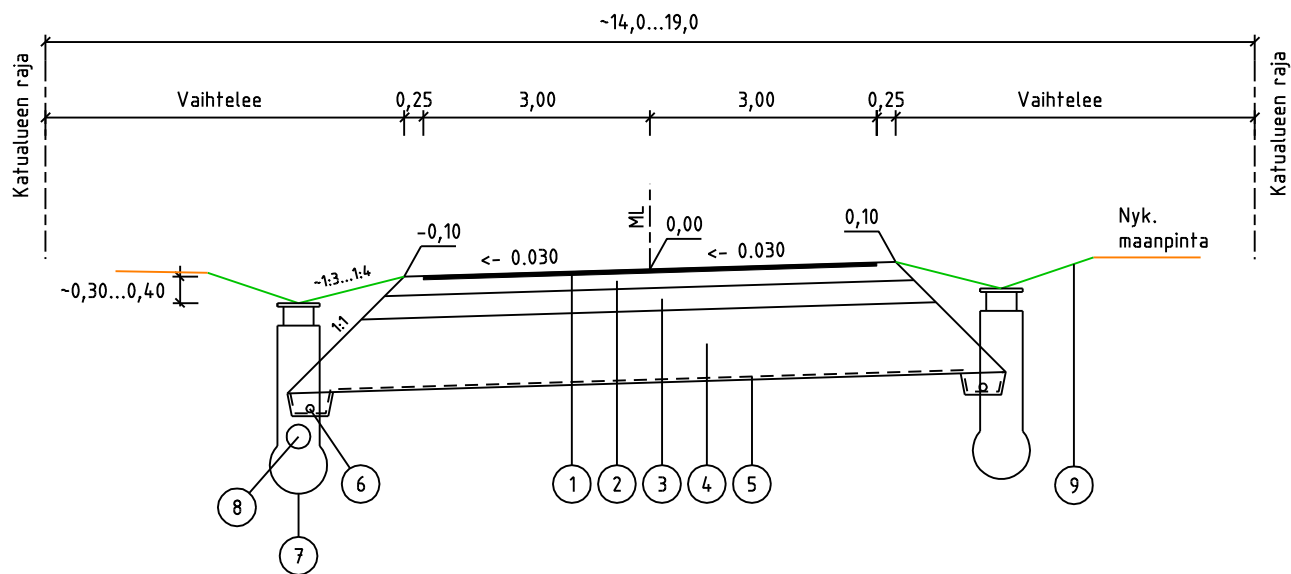

Katu, päällysrakenne 1500 mm

NRO	KERROS	MATERIAALI/TYYPPI	PAKSUUS	HUOM.
1	PÄÄLLYSTE	AB 16/120 kg/m2	50 mm	
2	KANTAVA KERROS	KaM 0/32 mm	200 mm	
3	JAKAVA KERROS	KaM 0/64 mm	300 mm	
4	SUODATINKERROS	Hk	950 mm	
5	KUITUKANGAS	N2		

PÄÄLLYSRAKENNE YHTEENSÄ 1500 mm

Klv, päällysrakenne: 1500 mm

NRO	KERROS	MATERIAALI/TYYPPI	PAKSUUS	HUOM.
1	PÄÄLLYSTE	AB 16/120 kg/m2	50 mm	
2	KANTAVA KERROS	KaM 0/32 mm	150 mm	
3	JAKAVA KERROS	KaM 0/64 mm	300 mm	
4	SUODATINKERROS	Hk	1000 mm	
5	KUITUKANGAS	N2		

PÄÄLLYSRAKENNE YHTEENSÄ 1500 mm

NRO	OSA	MATERIAALI/TYYPPI	HUOM.
6	SALAOJA	Ø110 mm SN8	
7	HULEVESIKAIVO	Muovi	Teleskooppi + siiviläkansi
8	HULEVESIVIAMÄRI	SN8	
9	NURMETUS	Luokka 3	
10	REUNATUKI	Betonia, upotettava	Näkymä 12 cm, upotettuna 3 cm

EHDOTUS TEKLA	26.5.2016 § 72
NÄHTÄVILLÄ	8.-22.6.2016
VAHVISTUS	1.7.2016 § 45
KADUNPITOPÄÄTÖS TEKLA	

Suunnitelman koordinaatti- ja korkeusjärjestelmä: ETRS-GK25 / N2000

K.osa / Kylä	Kortteli / Tila	Tontti / Reknro	Viranomaisten merkintöjä	
Rakennustoimenpide			Piirustuslaji	Juokseva nro
Rakennuskohteen nimi ja osoite			Piirustuksen sisältö	Mittakaava
Jämsän kaupunki Kumpulantien saneeraus plv 0-630.0			Tyypipoikkileikkaukset	1:100
 Teerikorventie 74 35820 Mänttä			Suunn.ala TKA	Työnro 1624268
			Piirustusnro L1	Tiedosto
Suunn. DI Juha Uotila			Muutos	
Päiväys 16.5.2016				