
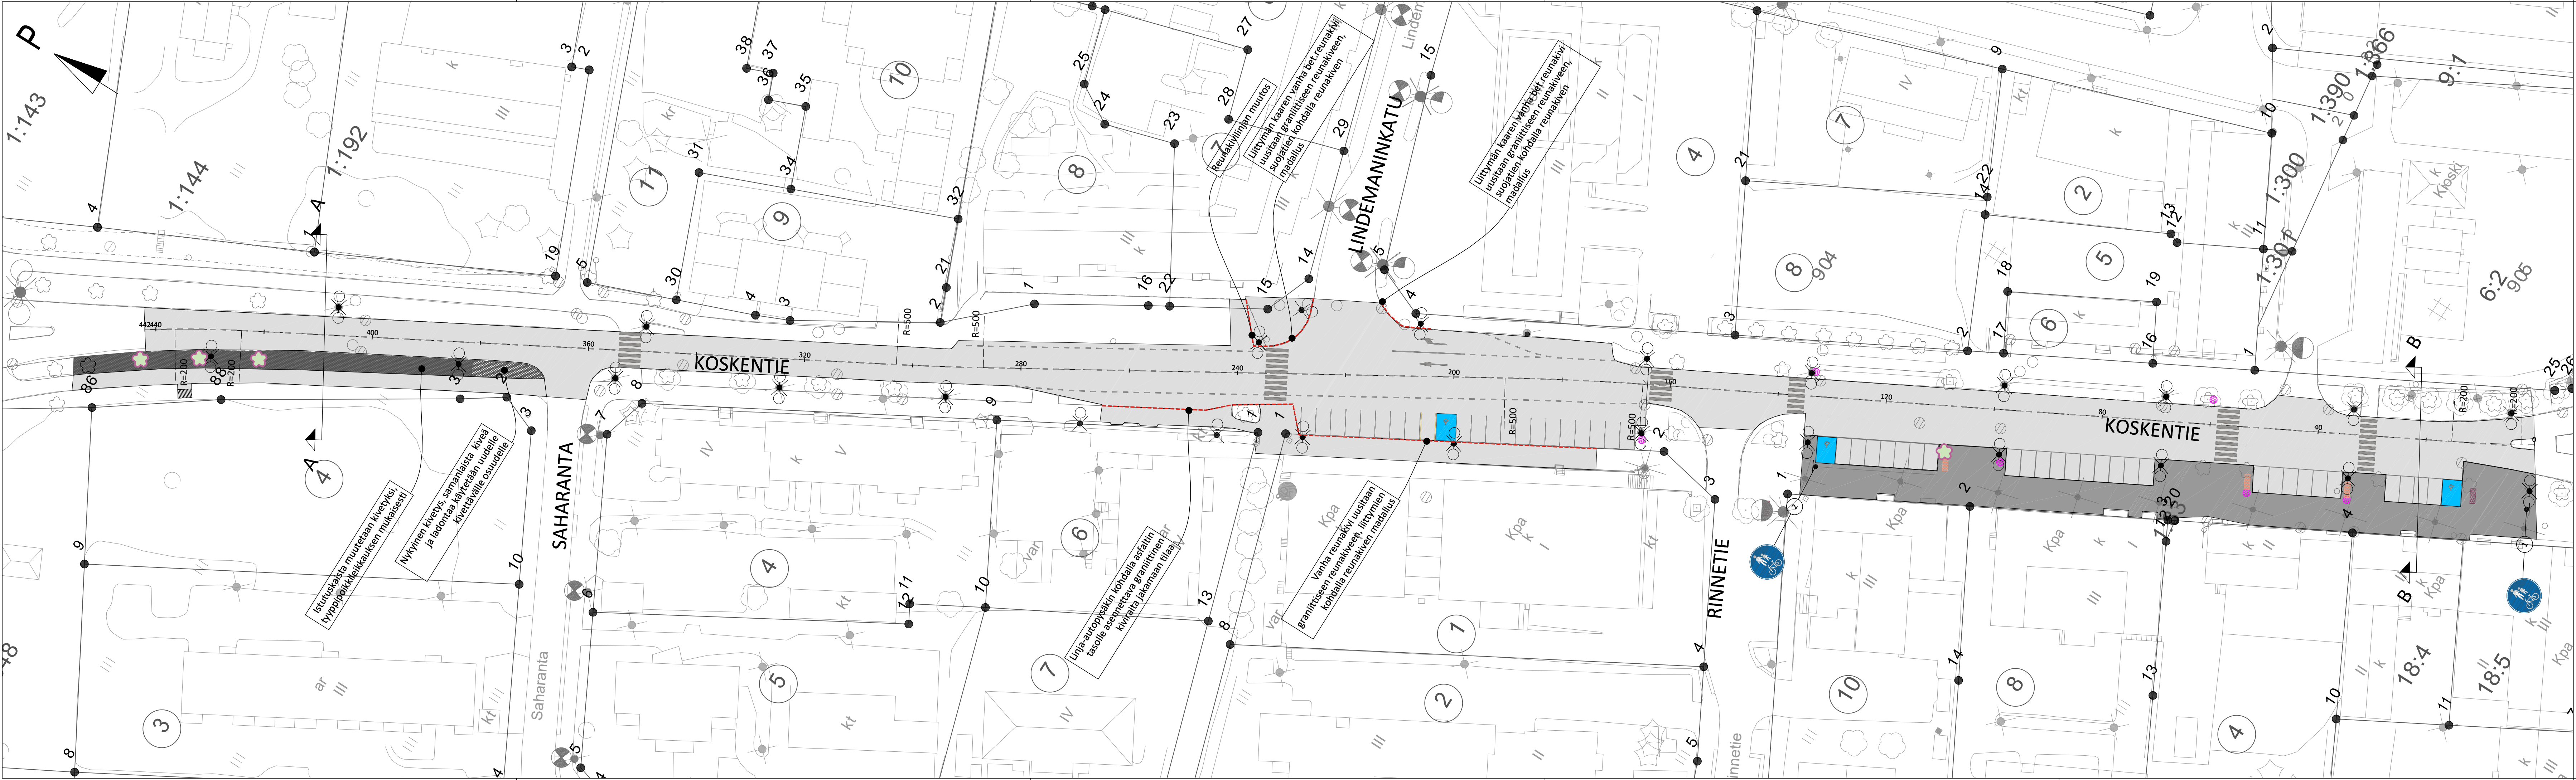
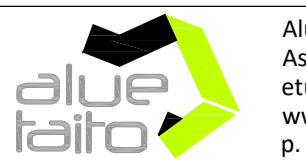


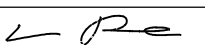

Selite


- Uusi graniittinen reunakivi
- Asfaltoitava osuus
- Yhdistetty jalankulku- ja pyörätieväylän muutos kevyen liikenteen väyläksi
- Suunniteltu kiveys
- Suunniteltu valaisin
- Nykyinen valaisin
- Uusi penkki
- Uusi pyöräteline
- Uusi roskakori
- Uusi istutettava puu

Ehdotus TEKLA	Tekla 27.5.2021 §97
Nähtävillä	9.-22.6.2021
Vahvistus	
Kadunpito päätös TEKLA	


Tilaaja ja suunnittelukohde Jämsän kaupunki Koskentie kevyen liikenteen väylän katusuunnitelma	Piirustuksen sisältö SUUNNITELMAKARTTA 10, Koskentie Plv 0-442	Mittakaavat 1:500
 Aluetaito Oy Asemakatu 1, 62100 LAPUA etunimi.sukunimi@aluetaito.fi www.aluetaito.fi p. 040-8383 281	Koordinaatti- ja korkeusjärjestelmä ETRS GK25 N2000	Työn ja piirustuksen n:o 8952.103
5.5.2021  Miika Väärämäki  Juha Porre		



1:100

Nykyiseen pyörätiehen uusitaan
0,5 m kaistaleelle uudet
rakennekerrokset

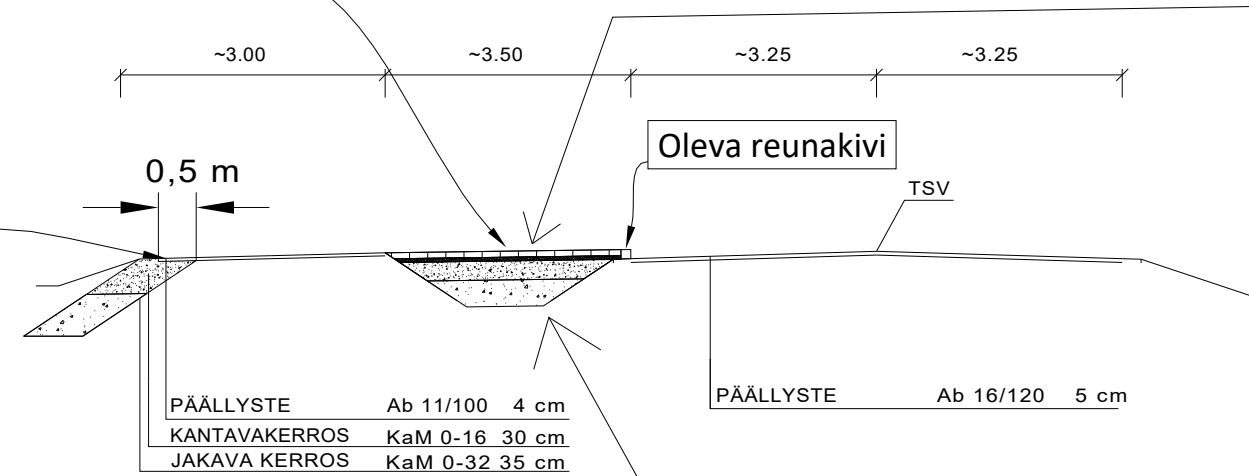


1:100

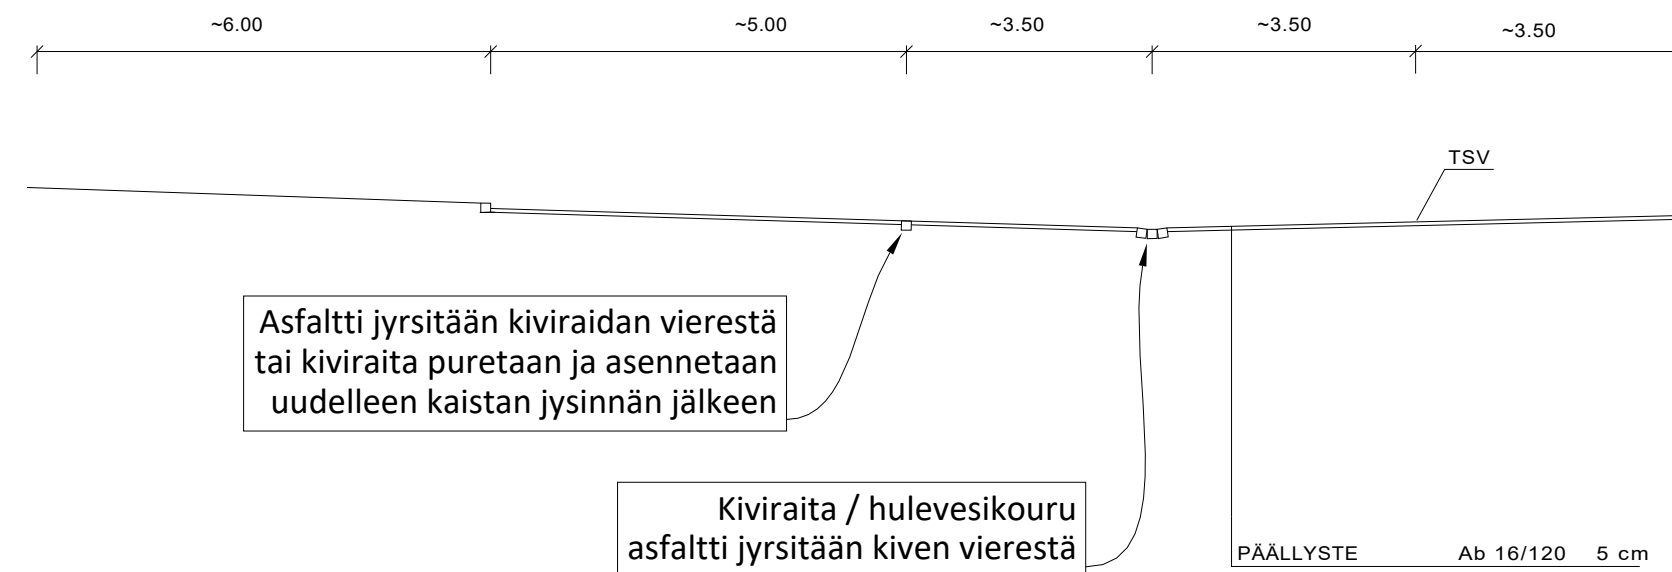
▽ TSV

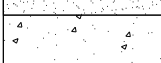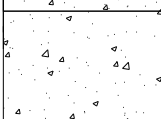	Kiveys	Sovitetaan oleviin rakenteisiin
	Asennushiekka 0-8	50 mm
	Kantavakkeros KaM 0-16	250 mm
	Jakavakkeros KaM 0-32	350 mm

Upotettavan reunakiven asennus ajoradan ja jalkakäytävän väliin

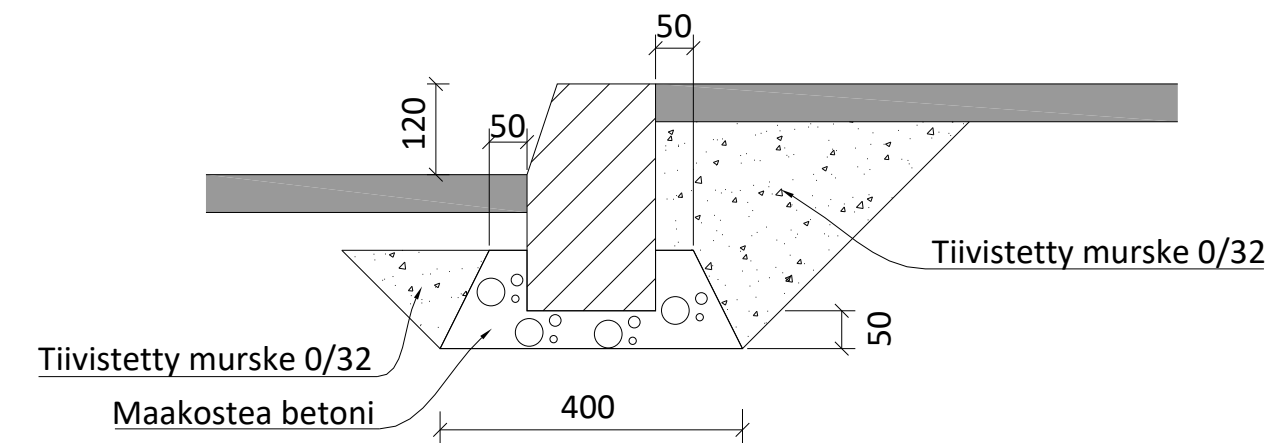

Upotettava reunakivi liittymän kohdalla

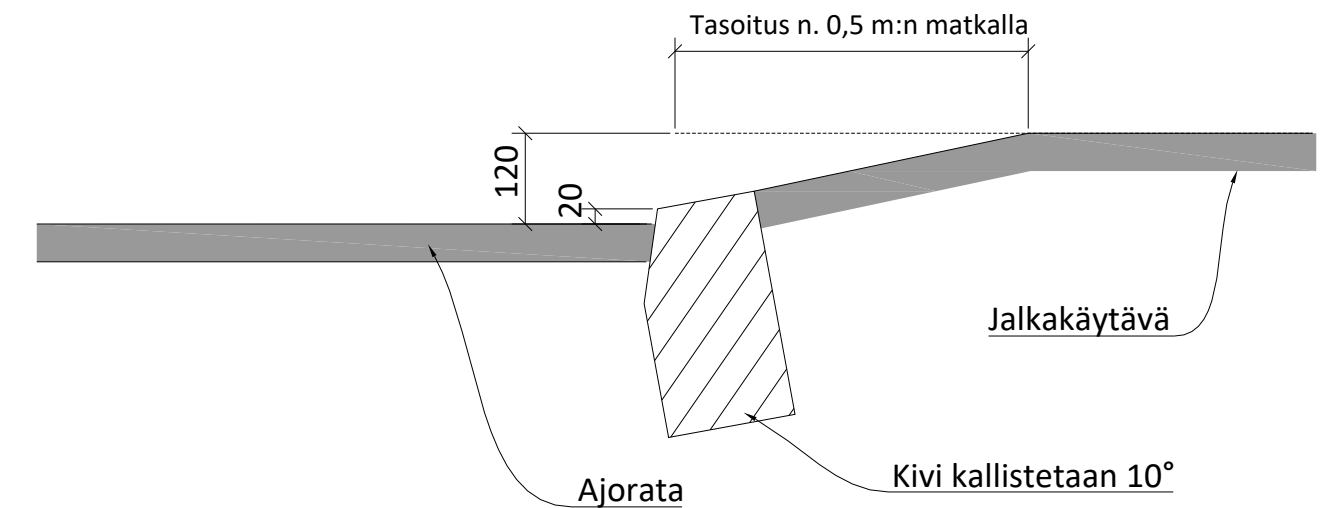

Tilaaja ja suunnittelukohde Jämsän kaupunki Koskentien uudistaminen	Piirustuksen sisältö TYYPPIPOIKKILEIKKAUKSET 1:100 DETALJI -KUVAT 1:10 10, Koskentie Plv 0-442		Mittakaavat
 Aluetaito Oy Asemakatu 1, 62100 LAPUA etunimi.sukunimi@aluetaito.fi www.aluetaito.fi p. 040-8383 281	Koordinaatti- ja korkeusjärjestelmä ETRS GK25 N2000		Työn ja piirustuksen n:o 8952.131
7.4.2021 Miika Väärämäki Juha Porre			