


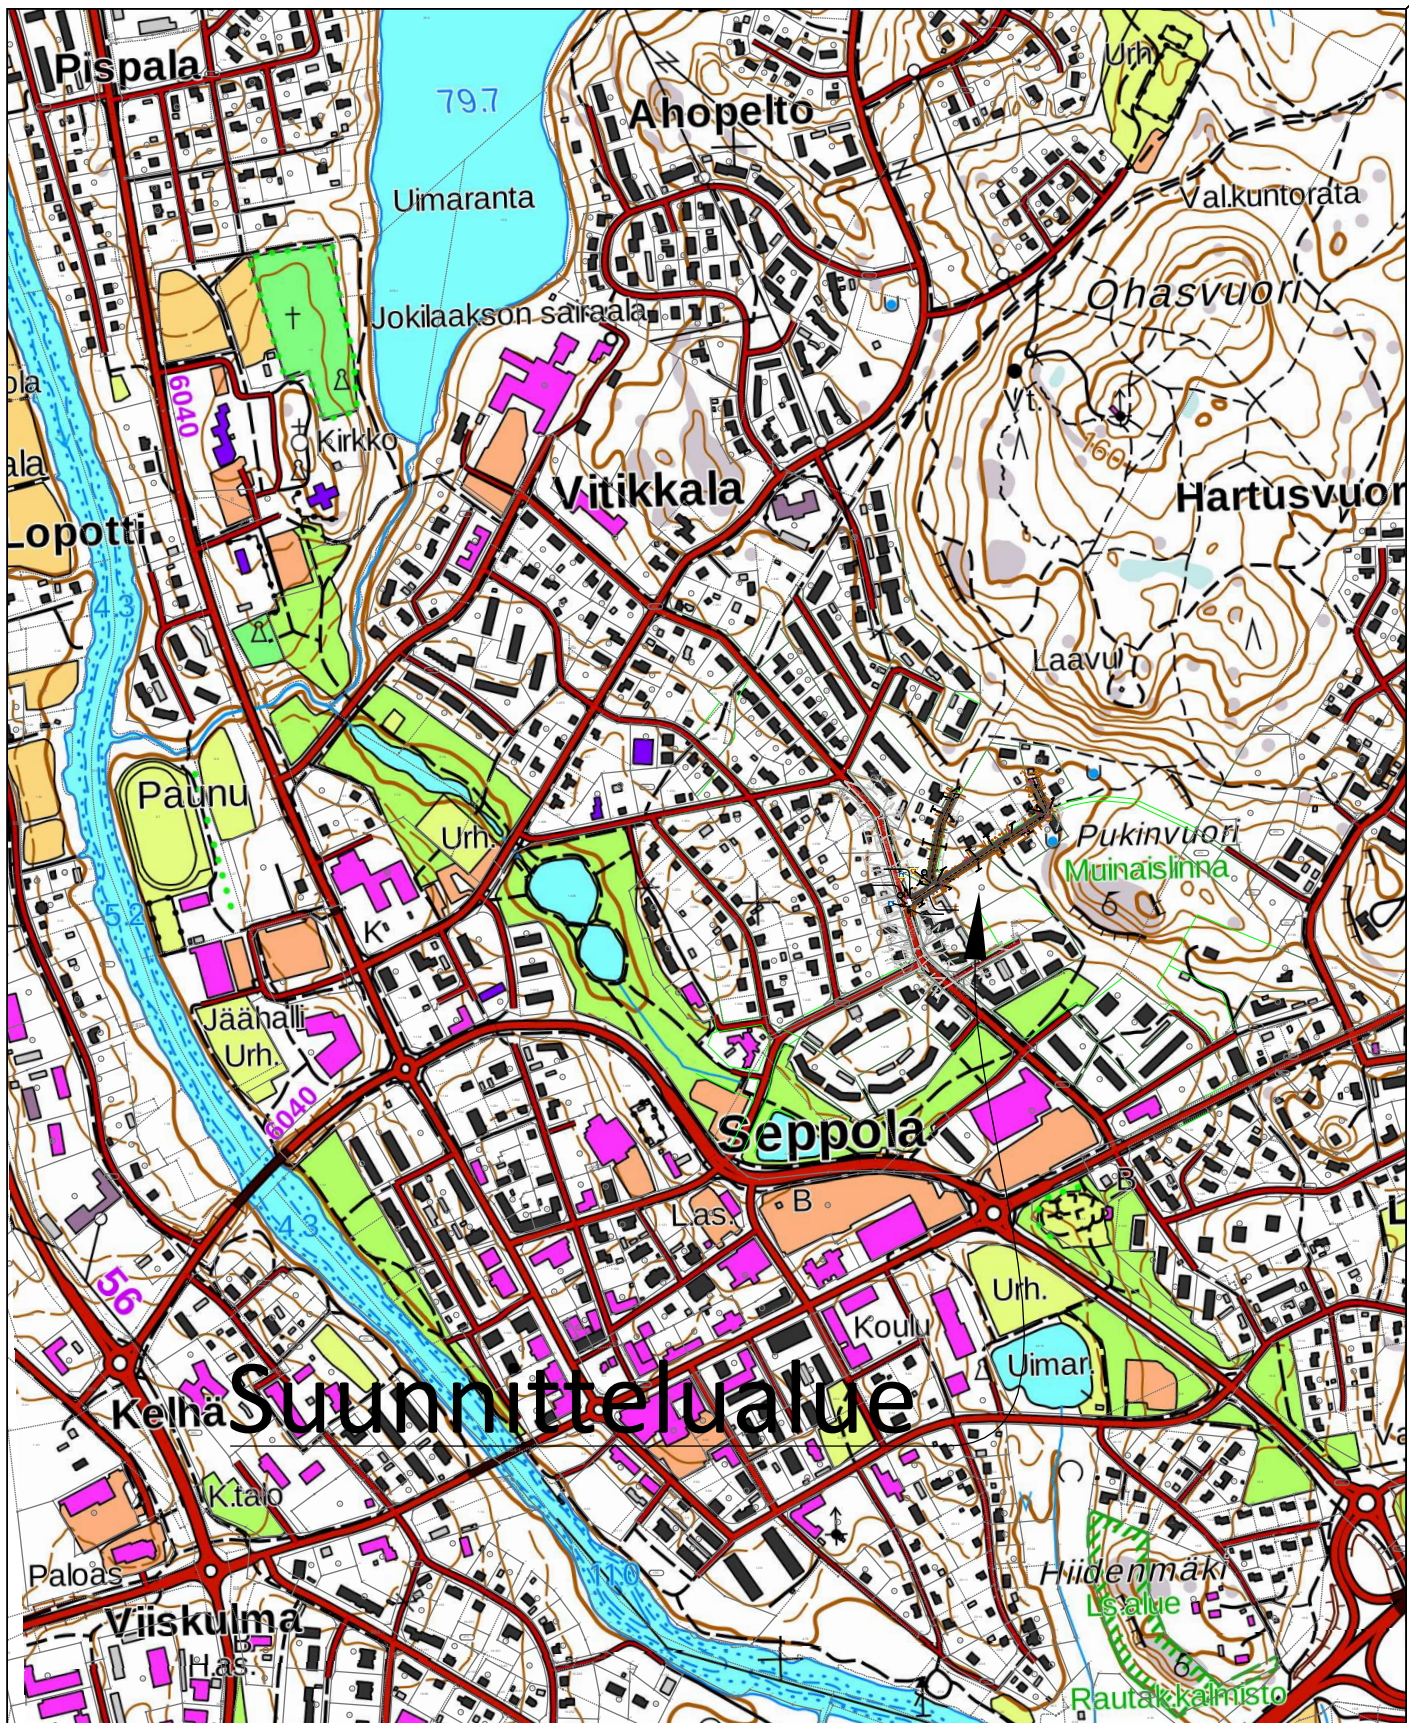

Tilaaaja ja suunnittelukohde

Jämsän kaupunki

Katajamäentien - Vuoripolun
saneeraus ja hulevesisuunnitelma

Piirustuksen sisältö

YLEISKARTTA

10 = Katajamäentie, Plv 0-271

20 = Vuoripolku, Plv 0-127

Mittakaavat

1:10 000



Aluetaito Oy
Asemakatu 1, 62100 LAPUA
etunimi.sukunimi@aluetaito.fi
www.aluetaito.fi
p. 040-8383 281

Koordinaatti- ja korkeusjärjestelmä

ETRS GK25

N2000


Työn ja piirustuksen n:o

8610.101

29.5.2020

Miika Väärämäki
Miika Väärämäki

Juha Porre
Juha Porre

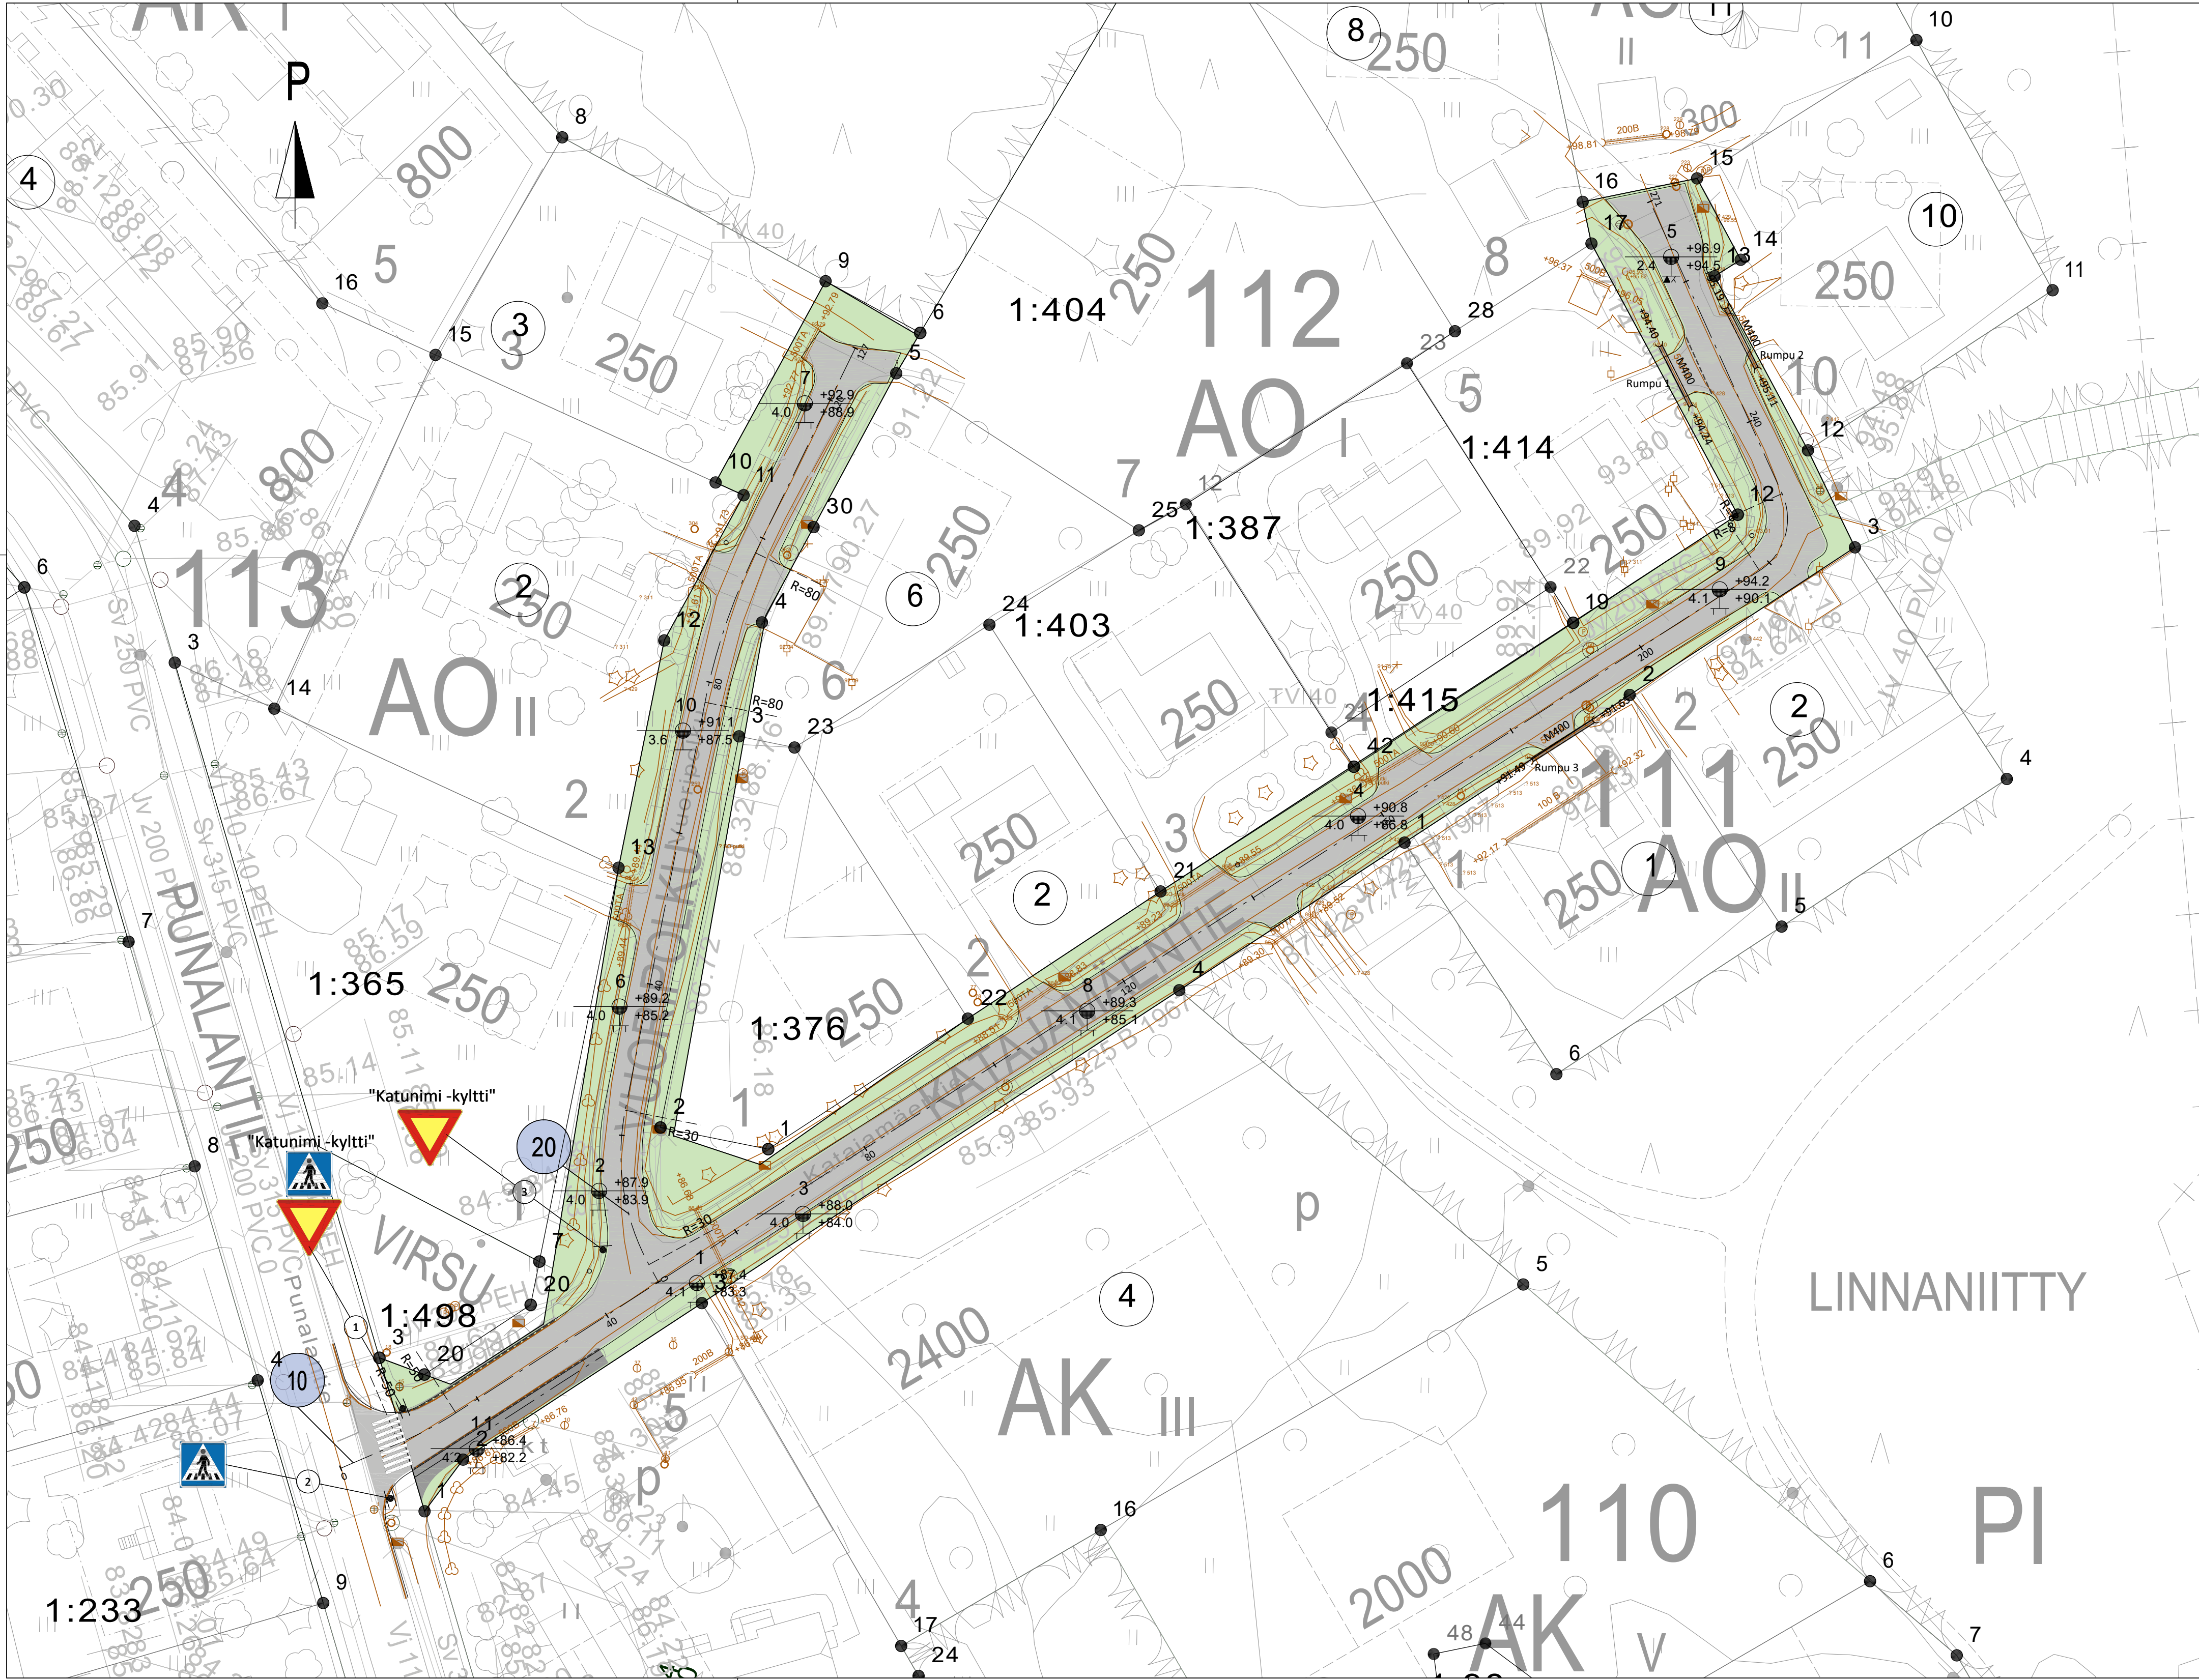

SELITE


Mitattu taiteviiva

Ehdotus TEKLA	
Nähtävillä	
Vahvistus	
Kadunpito päätös TEKLA	

Tilaaaja ja suunnittelukohde Jämsän kaupunki Katajamäentien - Vuoripolun saneeraus ja hulevesisuunnitelma		Piirustuksen sisältö LIIKENTEENOHAUSKARTTA 10 = Katajamäentie, Plv 0-271 20 = Vuoripolku, Plv 0-127	Mittakaavat 1:500
 Aluetaito Oy Asemakatu 1, 62100 LAPUA etunimi.sukunimi@aluetaito.fi www.aluetaito.fi p. 040-8383 281		Koordinaatti- ja korkeusjärjestelmä ETRS GK25 N2000	Työn ja piirustuksen n:o 8610.103
12.3.2021 Miika Väärämäki Juha Porre			


KUIVATUS

vas.
oik.

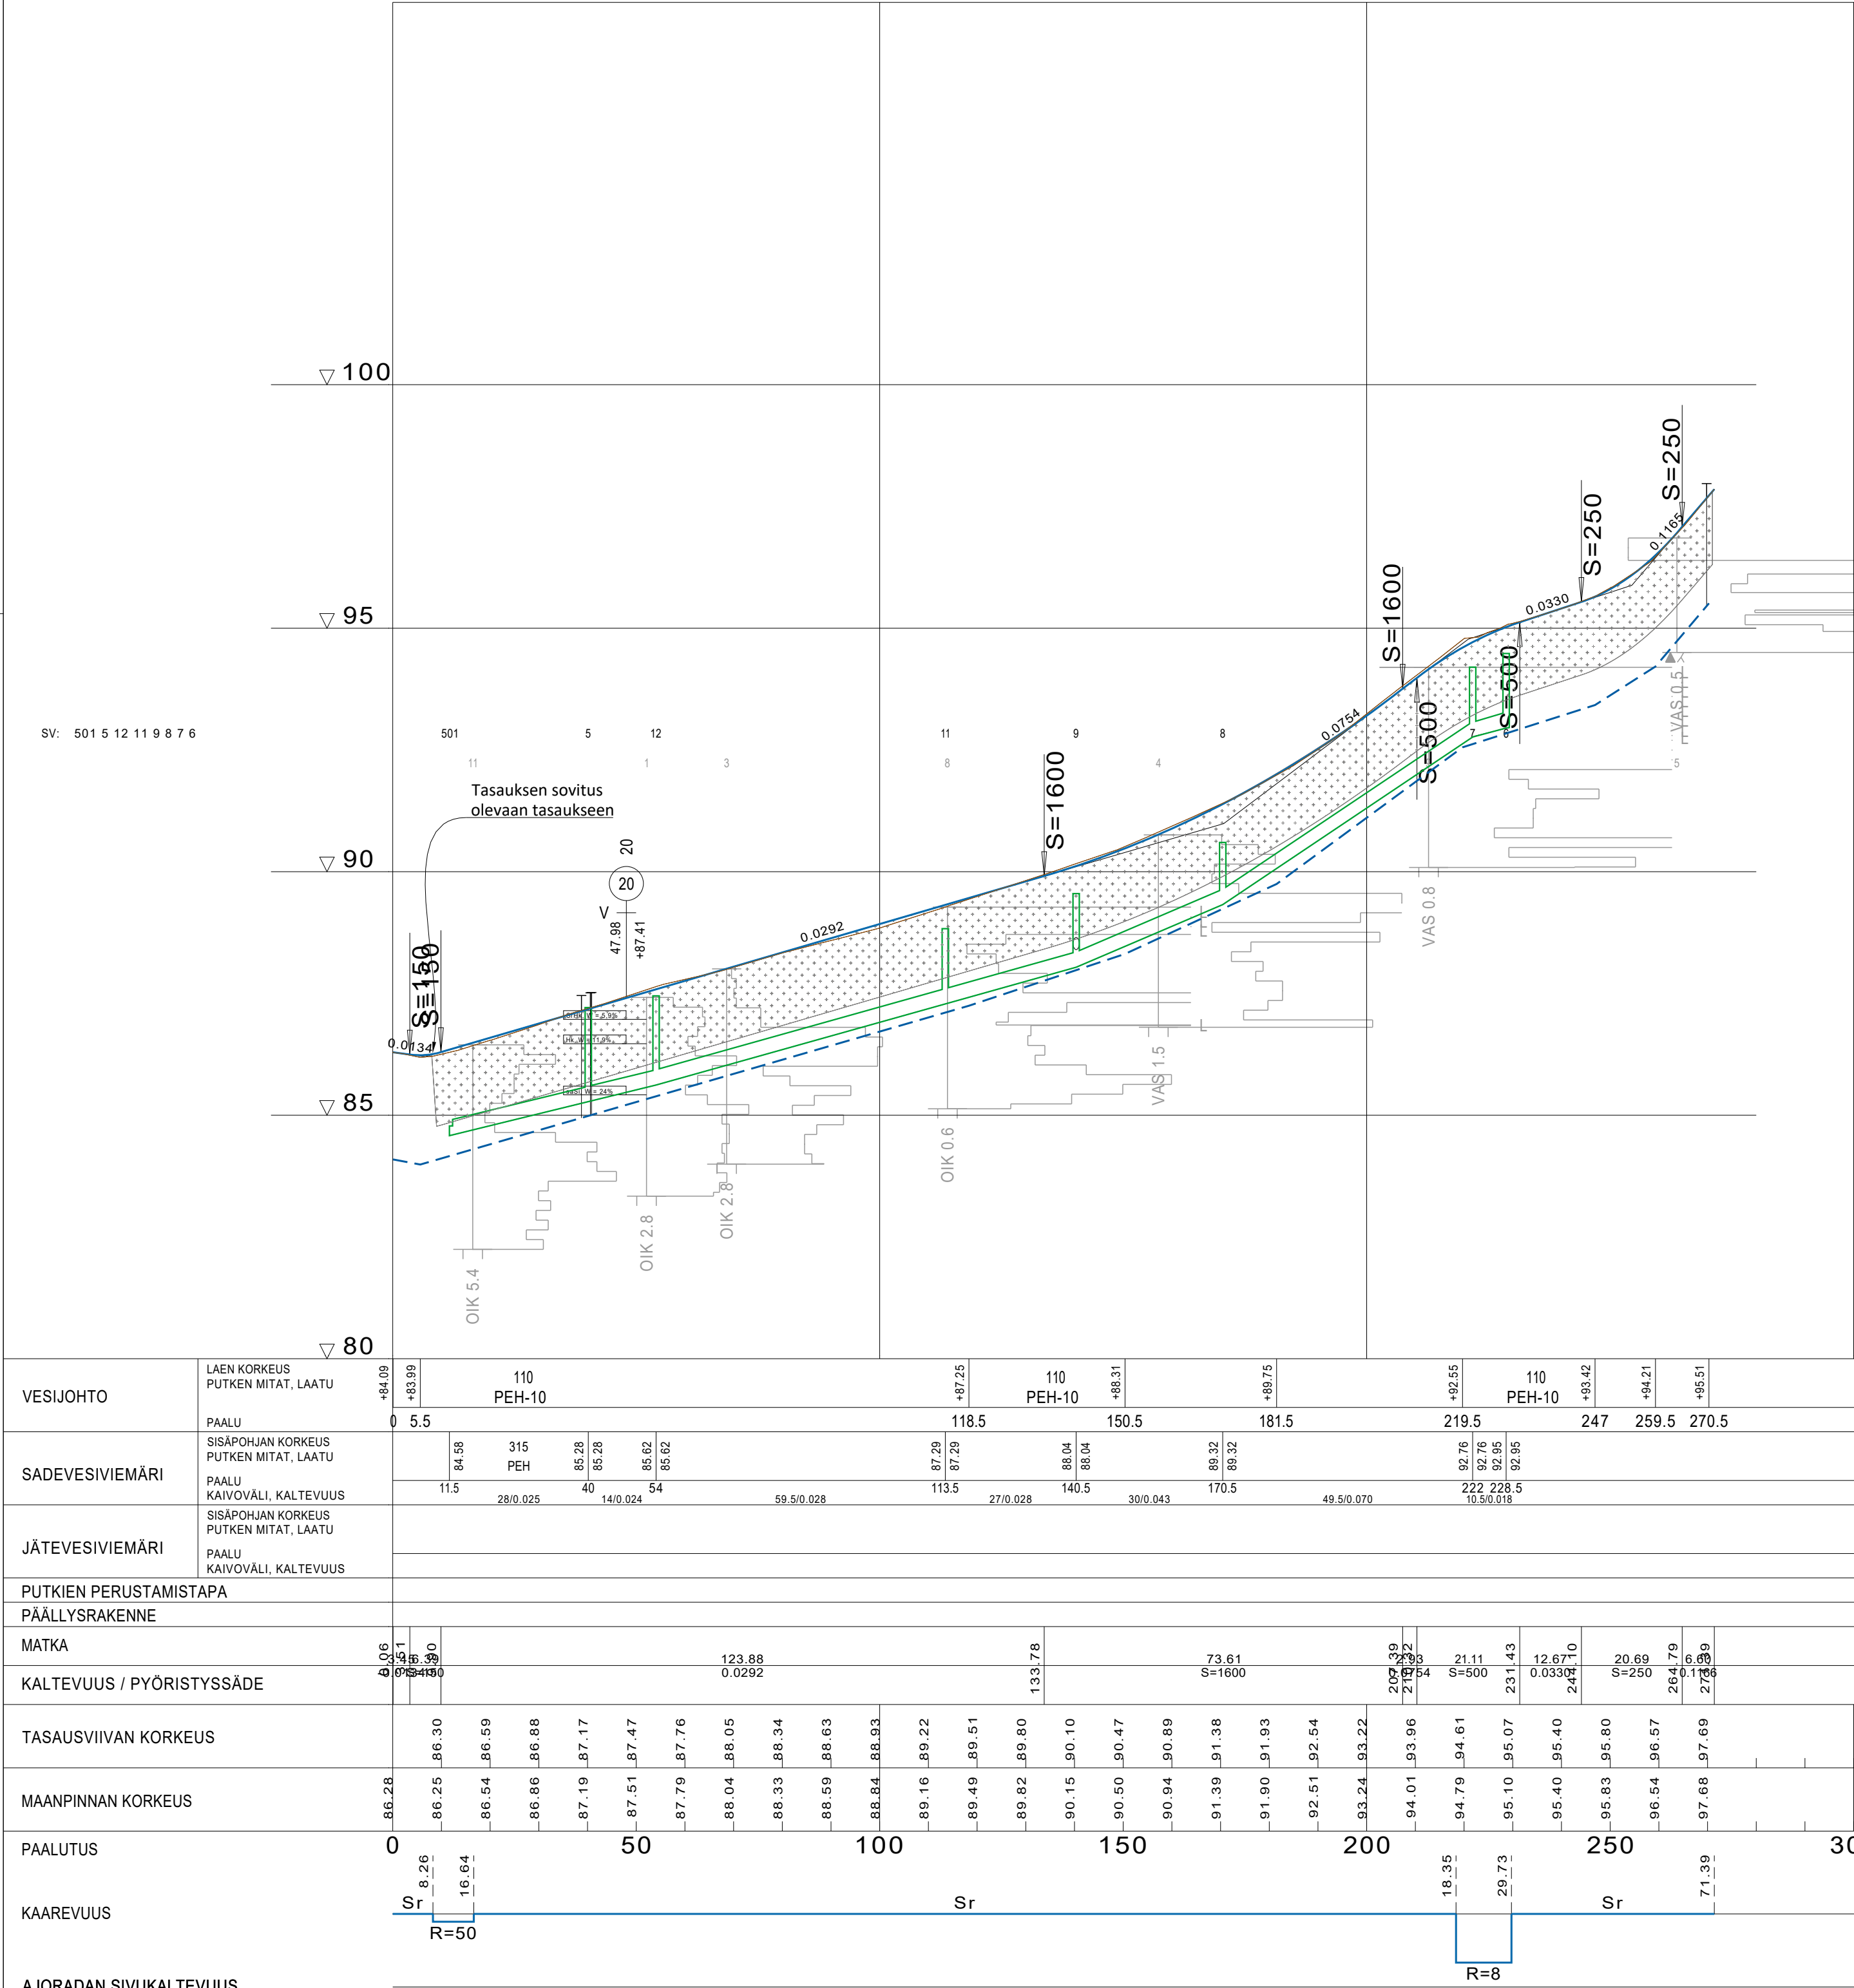

Ehdotus TEKLA	
Nähtävillä	
Vahvistus	
Kadunpito päätös TEKLA	


Tilaaja ja suunnittelukohde		Piirustuksen sisältö		Mittakaavat
Jämsän kaupunki Katajamäentien - Vuoripolun saneeraus ja hulevesisuunnitelma		PITUUSLEIKKAUS 10 = Katajamäentie, Plv 0-271		1:1000/100
 Aluetaito Oy Asemakatu 1, 62100 LAPUA etunimi.sukunimi@aluetaito.fi www.aluetaito.fi p. 040-8383 281		Koordinaatti- ja korkeusjärjestelmä ETRS GK25 N2000		Työn ja piirustuksen n:o
12.3.2021 Miika Väärämäki Juha Porre				8610.121

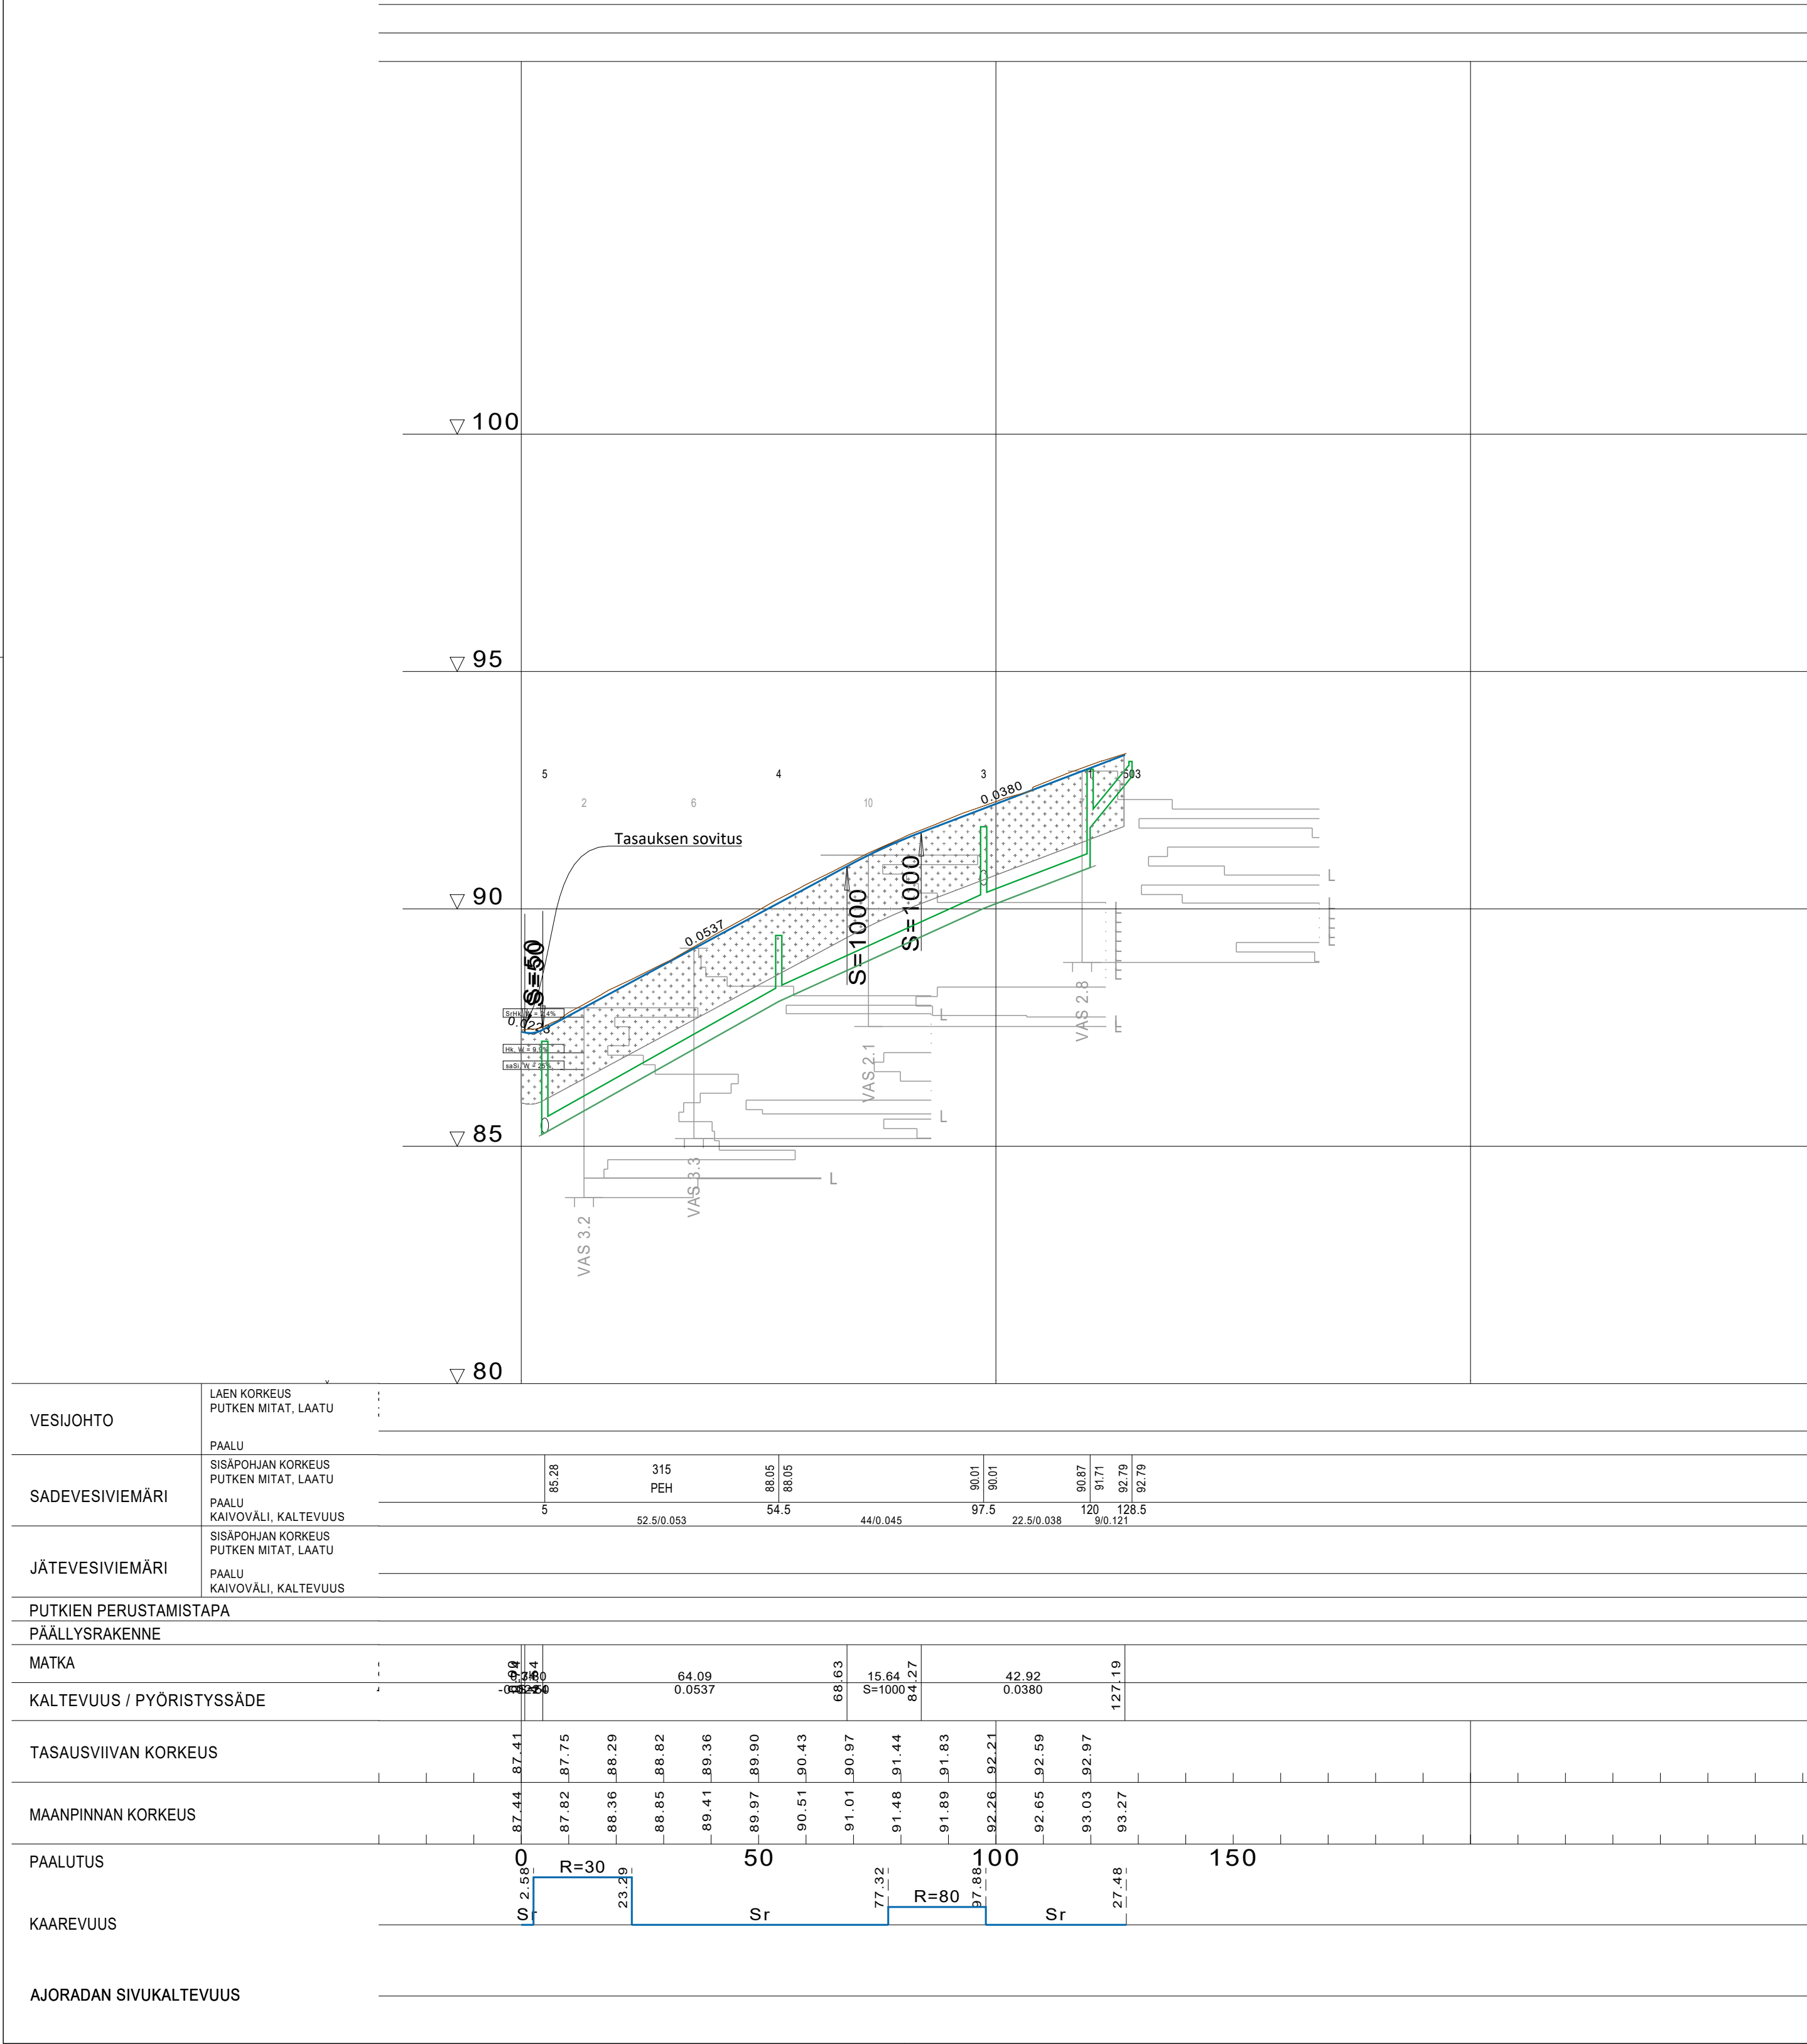


Ehdotus TEKLA	
Nähtävillä	
Vahvistus	
Kadunpito päätös TEKLA	

Tilaja ja suunnittelukohde		Piirustuksen sisältö		Mittakaavat
Jämsän kaupunki		PITUUSLEIKKAUS		1:1000/100
Katajamäentien - Vuoripolun saneeraus ja hulevesisuunnitelma		20 = Vuoripolku, Plv 0-127		
		Aluetaito Oy Asemakatu 1, 62100 LAPUA etunimi.sukunimi@aluetaito.fi www.aluetaito.fi p. 040-8383 281		Koordinaatti- ja korkeusjärjestelmä
12.3.2021		Miika Väärämäki		Juha Porre
		ETRS GK25		N2000
				Työn ja piirustuksen n:o
				8610.122


KATAJAMÄENTIE, 10
TYYPPIPOIKKILEIKKAUS PAALULTA 20
1:100

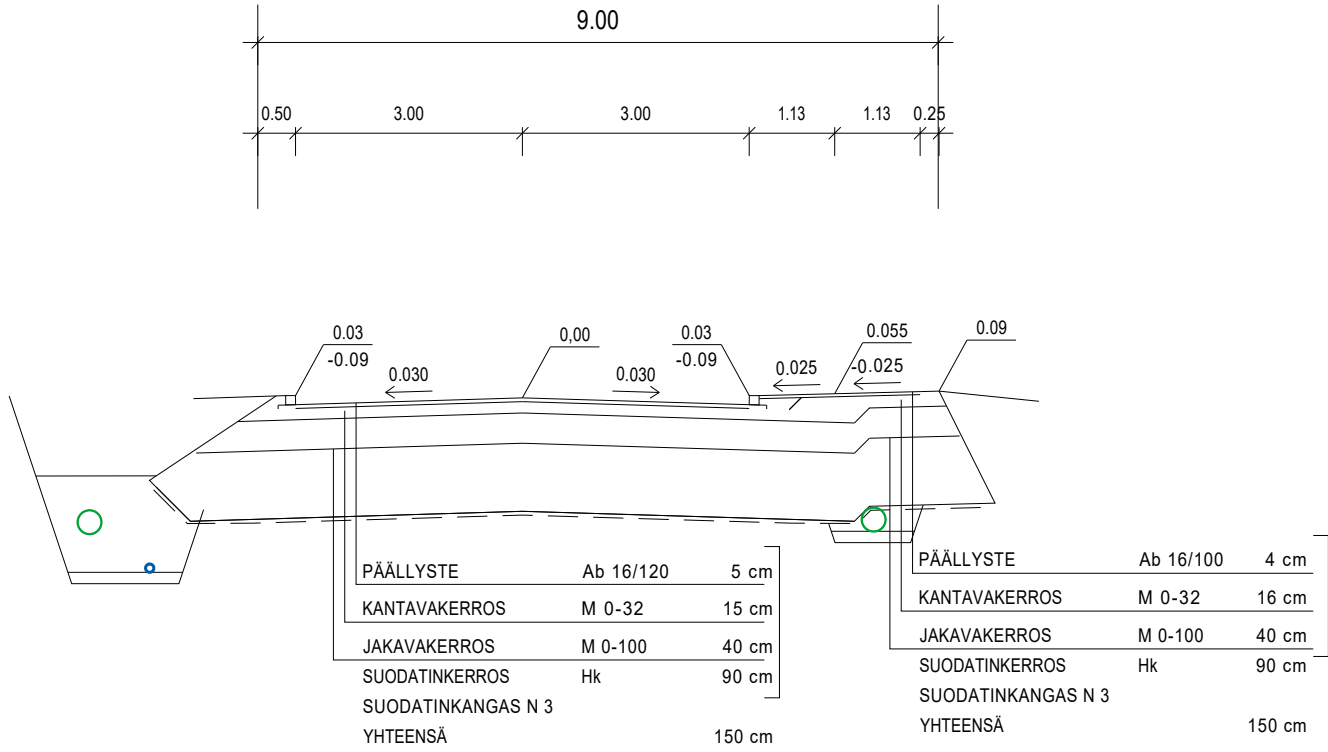

KATAJAMÄENTIE, 10
TYYPPIPOIKKILEIKKAUS PAALULTA 100
1:100

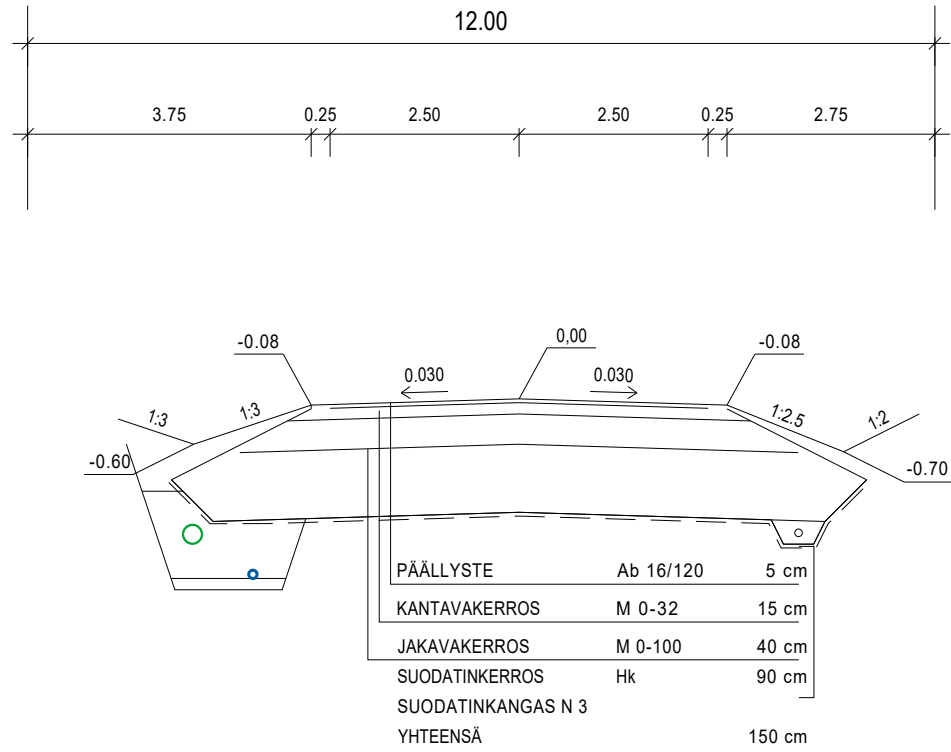



VUORIPOLKU, 20
TYYPPIPOIKKILEIKKAUS PAALULTA 40
1:100

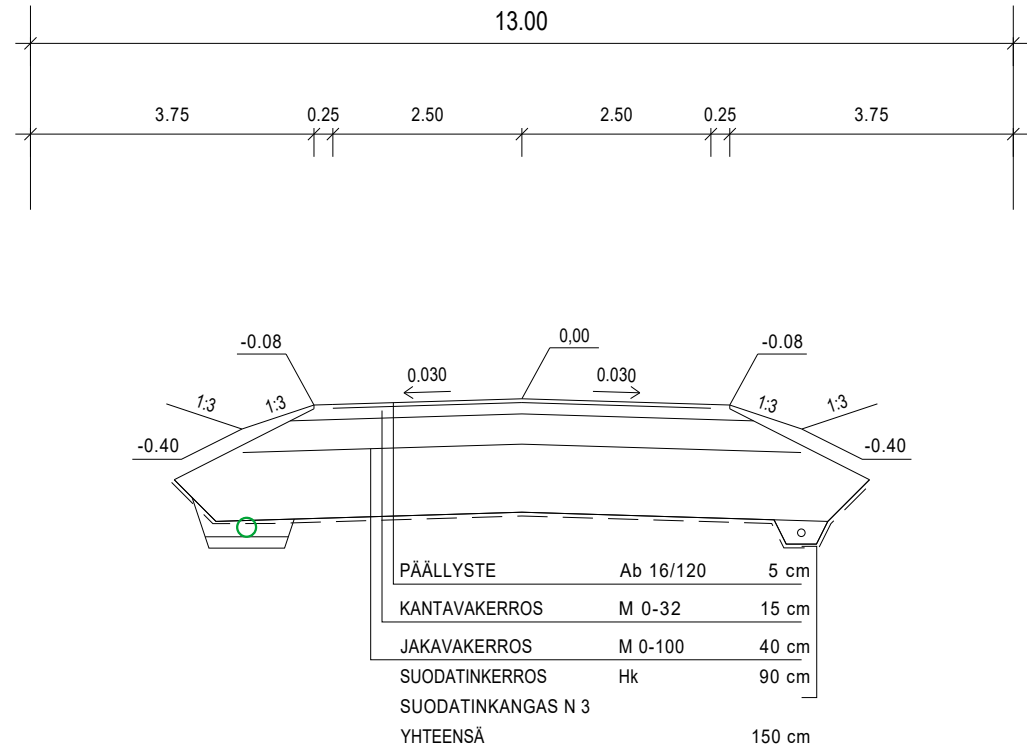








Katujen suodatinkerroksen hiekka voidaan korvata osittain vanhan kadun uusiokäyttöön kelpaavilla rakenteilla. Materiaalin tulee olla routimatonta ja tiivistyskelpoista, valvoja päättää viimekädessä asiasta

Ehdotus TEKLA	
Nähtävillä	
Vahvistus	
Kadunpito päätös TEKLA	

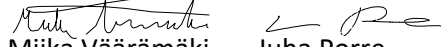Tilaaja ja suunnittelukohde Jämsän kaupunki Katajamäentien - Vuoripolun saneeraus ja hulevesisuunnitelma		Piirustuksen sisältö TYYPPIPOIKKILEIKKAUKSET 10 = Katajamäentie, Plv 0-271 20 = Vuoripolku, Plv 0-127	Mittakaavat 1:100
 Aluetaito Oy Asemakatu 1, 62100 LAPUA etunimi.sukunimi@aluetaito.fi www.aluetaito.fi p. 040-8383 281		Koordinaatti- ja korkeusjärjestelmä ETRS GK25 N2000	Työn ja piirustuksen n:o 8610.131
12.3.2021	 Miika Väärämäki Juha Porre		

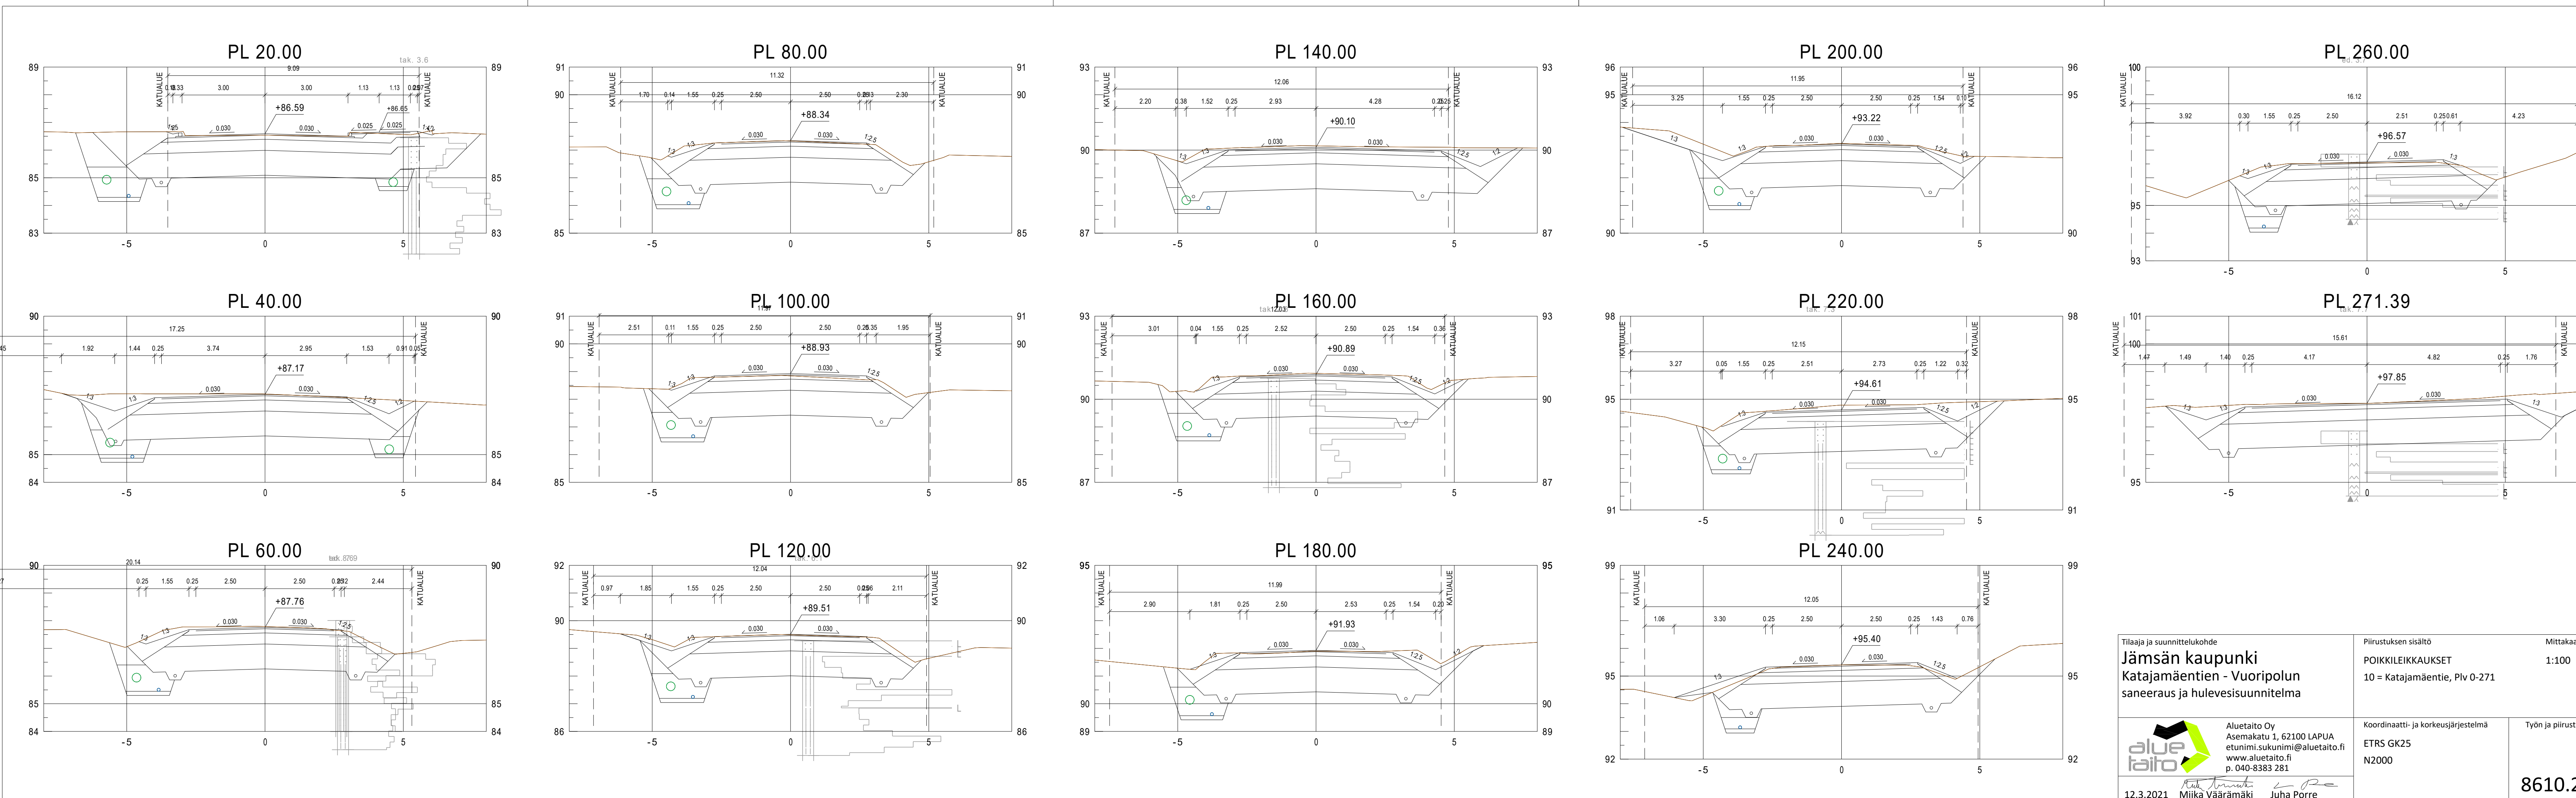

Tilaaja ja suunnittelukohde		Piirustuksen sisältö		Mittakaavat	
Jämsän kaupunki		POIKKILEIKKAUKSET		1:100	
Katajamäentien - Vuoripolun saneeraus ja hulevesisuunnitelma		10 = Katajamäentie, Plv 0-271			
 Aluetaito Oy Asemakatu 1, 62100 LAPUA etunimi.sukunimi@aluetaito.fi www.aluetaito.fi p. 040-8383 281		Koordinaatti- ja korkeusjärjestelmä		Työn ja piirustuksen n:o	
12.3.2021 Miika Väärämäki Juha Porre		ETRS GK25 N2000		8610.221	

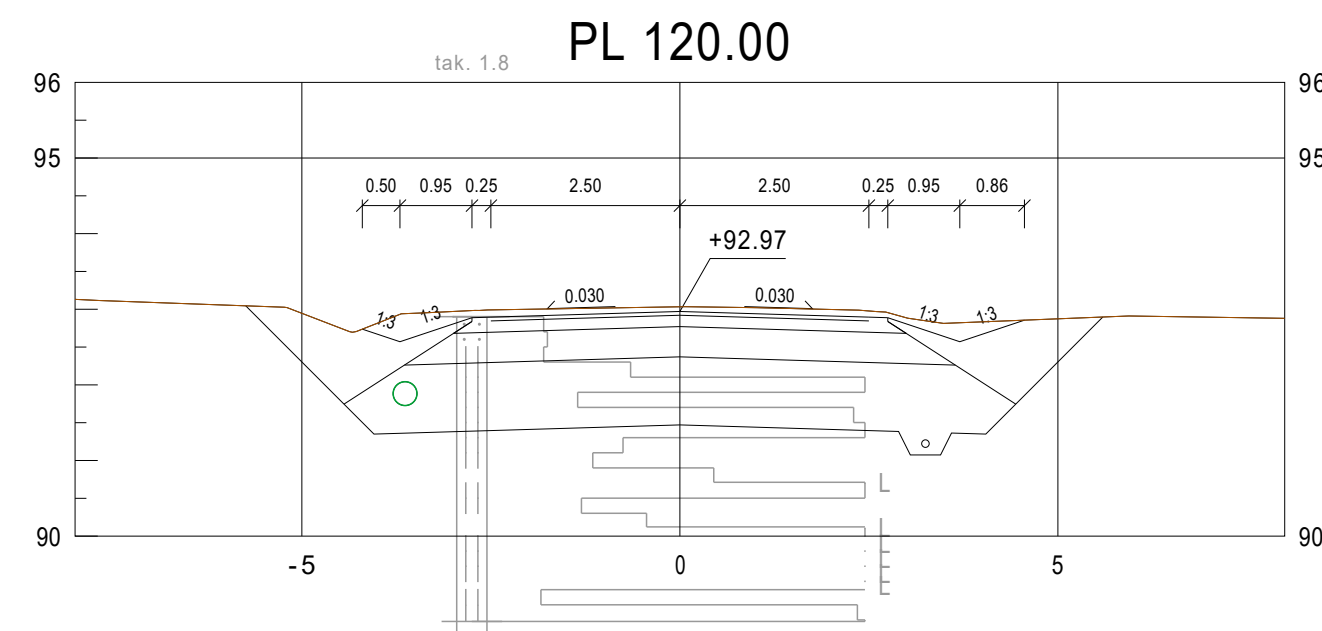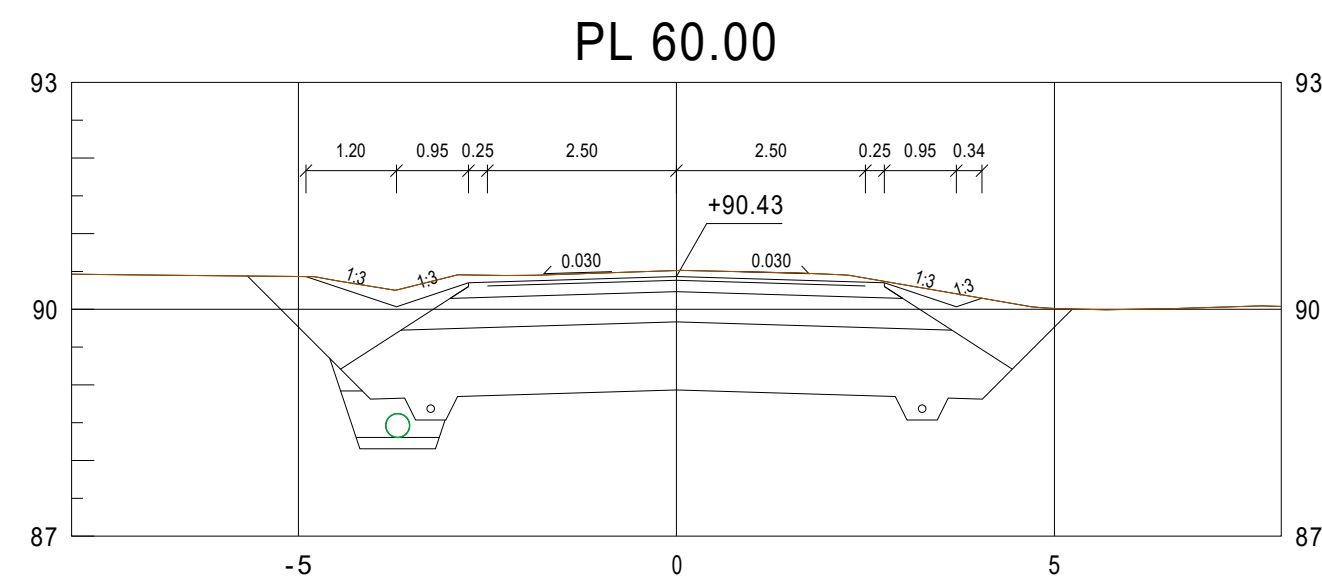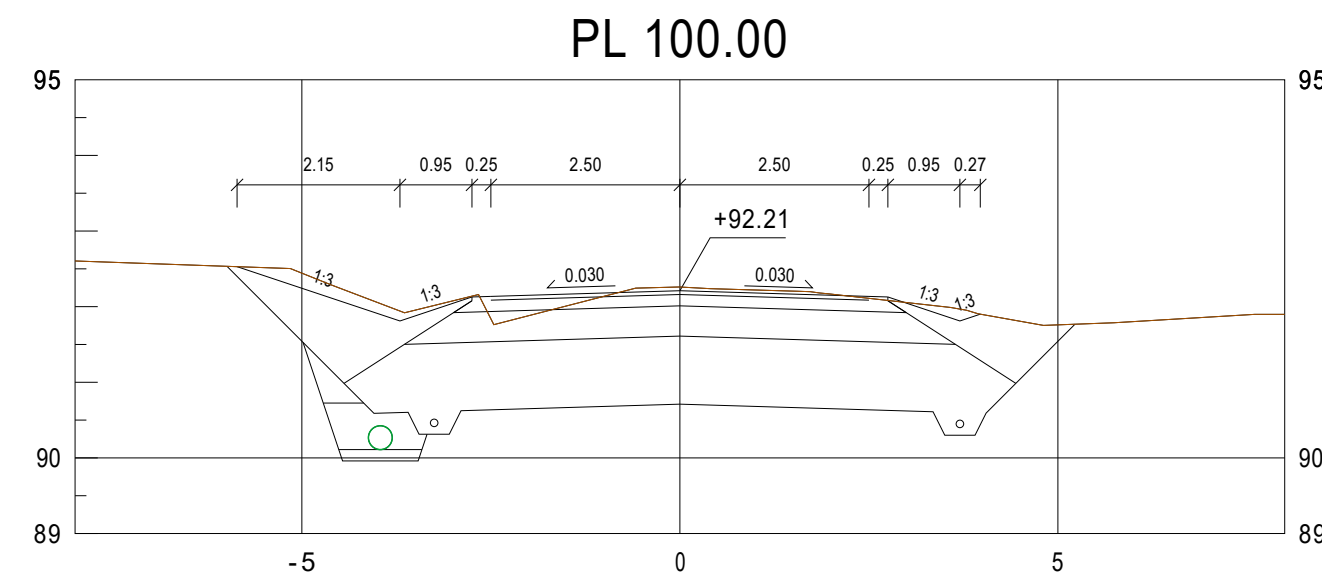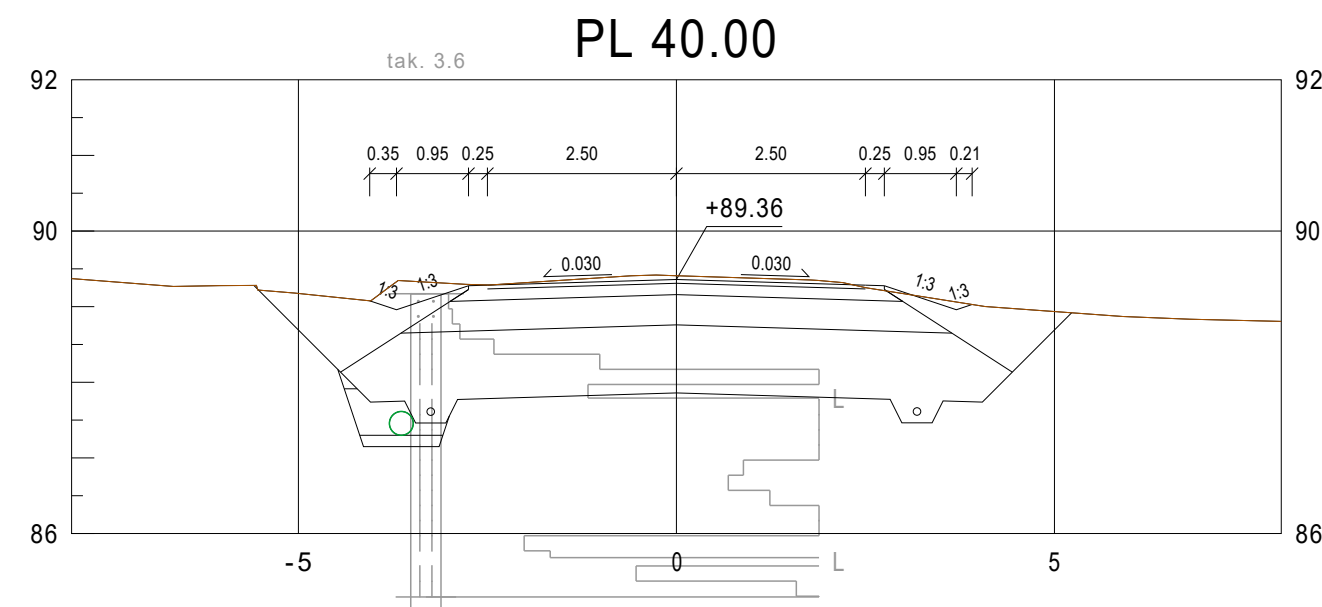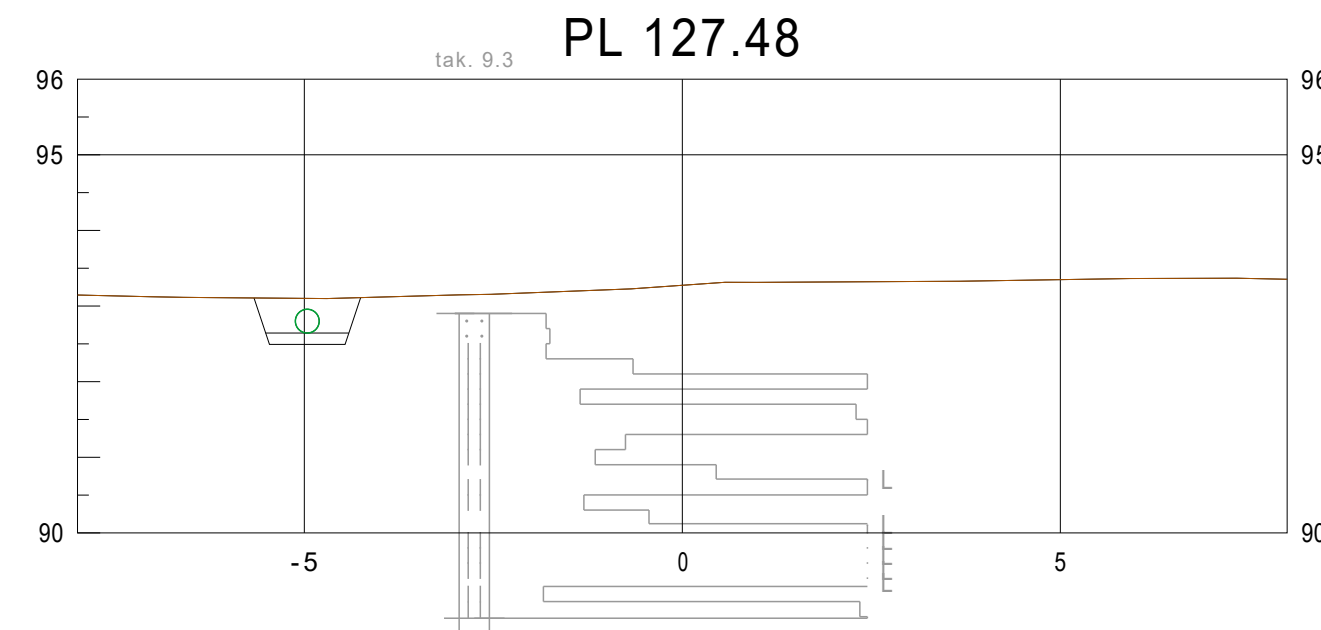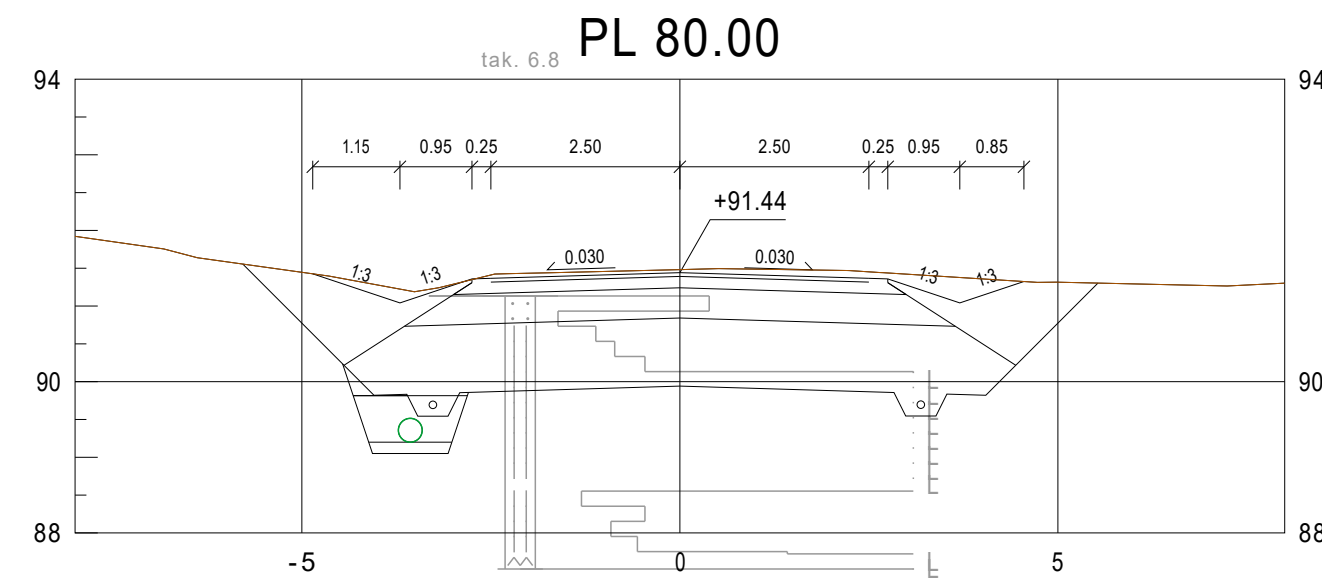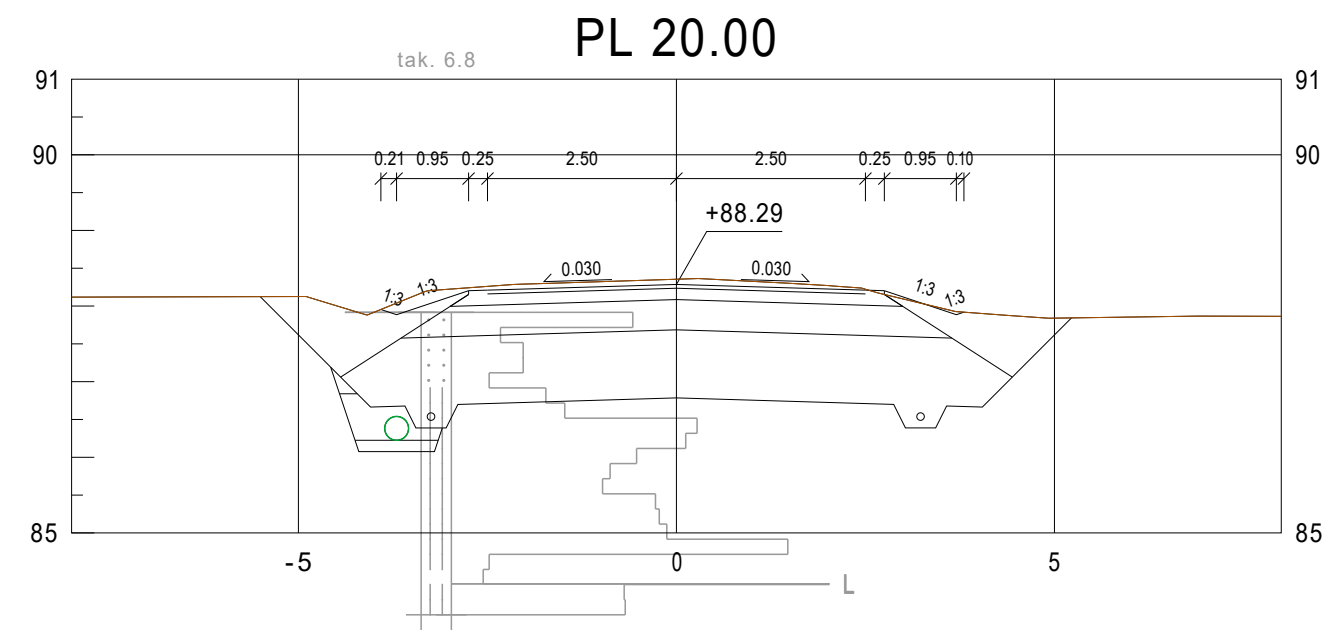

Tilaaja ja suunnittelukohde Jämsän kaupunki Katajamäentien - Vuoripolun saneeraus ja hulevesisuunnitelma		Piirustuksen sisältö POIKKILEIKKAUKSET 20 = Vuoripolku, Plv 0-127	Mittakaavat 1:100
 Aluetaito Oy Asemakatu 1, 62100 LAPUA etunimi.sukunimi@aluetaito.fi www.aluetaito.fi p. 040-8383 281	Koordinaatti- ja korkeusjärjestelmä ETRS GK25 N2000		Työn ja piirustuksen n:o 8610.222
	12.3.2021 Miika Väärämäki Juha Porre		