


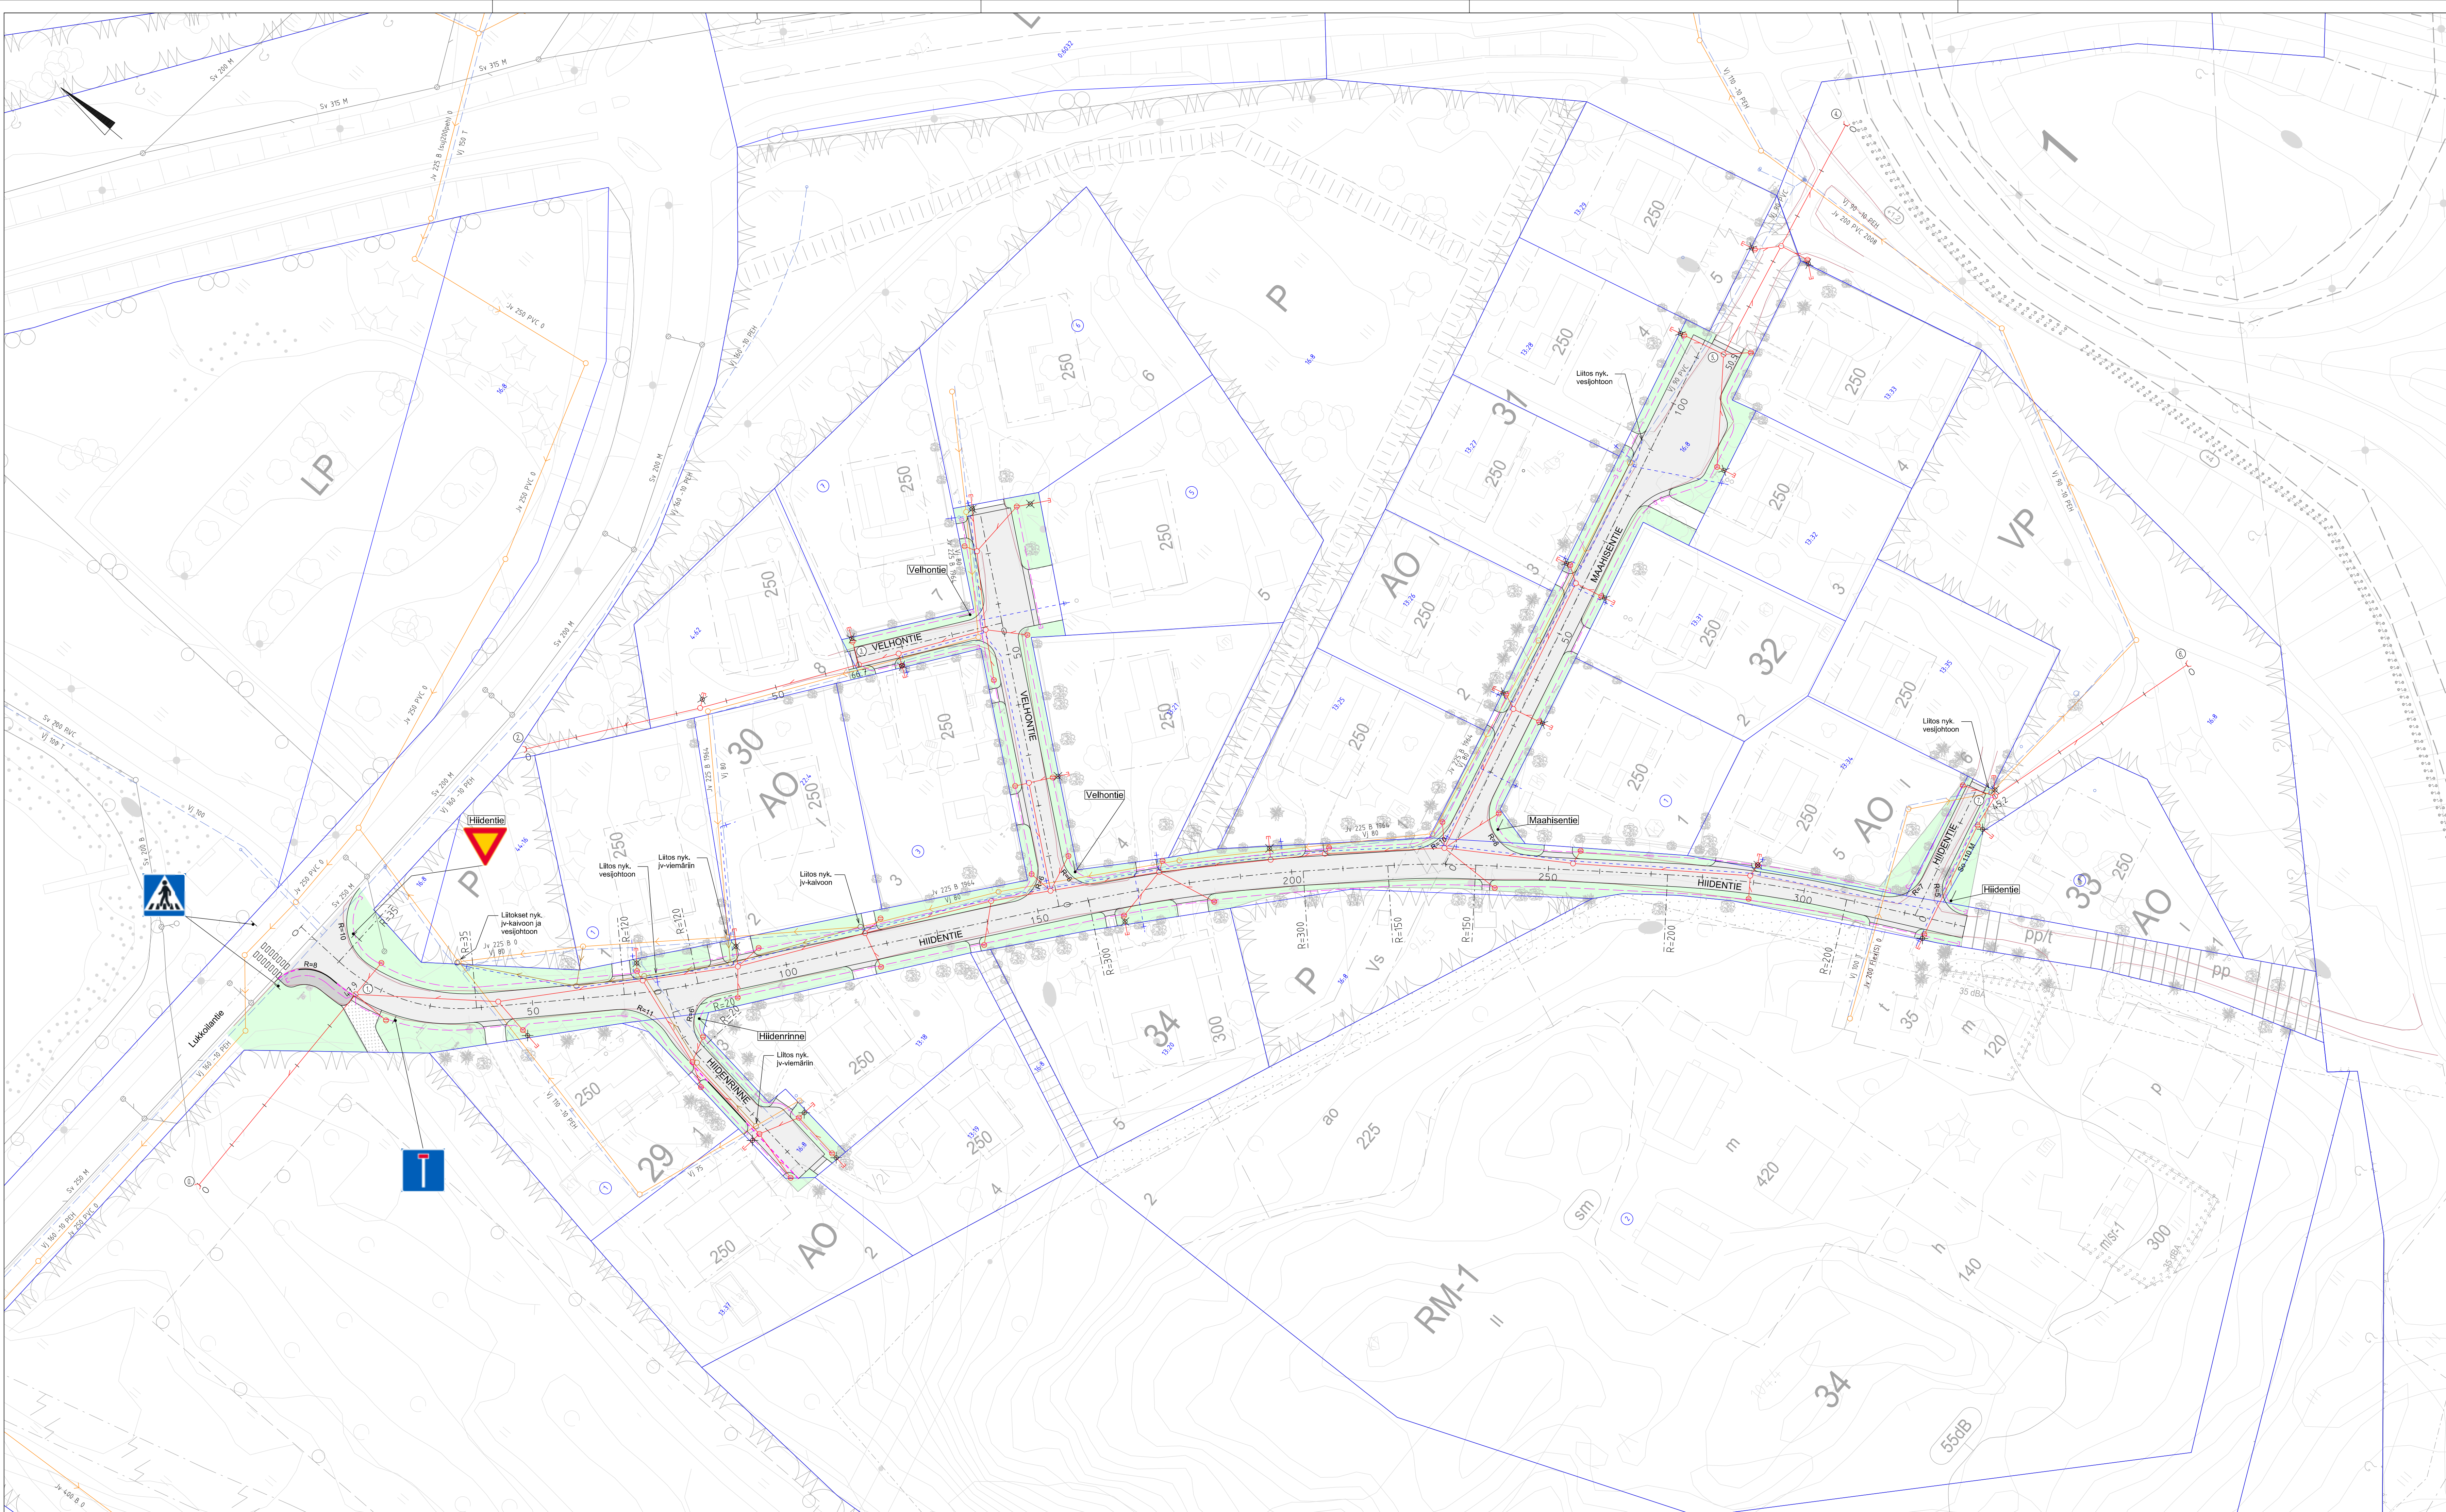

Häntien (I)				
Piste	Paalu	E	N	R
1	0.00	25510650.90	6861751.06	
2	10.02	25510650.46	6861741.06	-35
3	39.08	25510660.76	6861744.76	
4	67.92	25510681.21	6861694.42	
5	82.41	25510682.08	6861694.94	-120
6	160.08	25510753.33	6861637.09	300
7	202.25	25510784.50	6861608.74	150
8	218.73	25510795.88	6861596.82	300
9	235.86	25510806.98	6861583.79	
10	273.22	25510829.54	6861554.00	200
11	308.43	25510842.22	6861524.21	
12	332.06	25510858.94	6861503.22	

Häntien (II)				
Piste	Paalu	E	N	R
21	0.00	25510854.43	6861512.05	
22	27.25	25510880.87	6861516.65	

Häntien (III)				
Piste	Paalu	E	N	R
31	0.00	25510887.19	6861588.86	
32	4.66	25510894.60	6861604.98	-20
33	14.91	25510881.37	6861676.31	
34	43.32	25510877.55	6861645.22	

Velhontien (I)				
Piste	Paalu	E	N	R
41	0.00	25510748.70	6861640.71	
42	77.88	25510797.34	6861701.53	

Velhontien (II)				
Piste	Paalu	E	N	R
51	0.00	25510783.82	6861684.63	
52	28.13	25510780.47	6861702.02	

Maahisentie				
Piste	Paalu	E	N	R
61	0.00	25510803.25	6861588.47	
62	113.72	25510913.80	6861615.25	


Merkinnät:

- Ajorata, Ab
- Kevyen liikenteen väylä, Ab
- Kevyen liikenteen raitti, KaM
- Vihreäalue, nurmusto, Maisemanummi 1
- Päälysteen reuna
- Reunatuki, betoni
- Reunatuki, betoni, madallettu
- Salaaja Ø 110 M
- Suunniteltu hulevesiviemäri ja -kaivo
- Suunniteltu jätevesiviemäri ja -kaivo
- Suunniteltu vesijohto ja sukuventtiili
- Nykyinen hulevesiviemäri ja -kaivo
- Nykyinen jätevesiviemäri ja -kaivo
- Nykyinen vesijohto
- Nykyinen mitattu tien/päälysteen reuna
- Kiinteistön ja kunnan hulevesijärjestelmän rajakartta
- Puut ja kasvillisuus poistetaan rakentamisen edellyttämässä laajuudessa

EHDOTUS TEKLA	Elvot 24.03.2022 § 41
NÄHTÄVILLÄ	3.-17.5.2022
VAHVISTUS	
KADUNPITOPÄÄTÖS TEKLA	

Suunnitelman koordinaatti- ja korkeusjärjestelmä: ETRS-GK25 / N2000

Kosa / Kylä	Kortteli / Tila	Tontti / Reikro	Viranomaisten merkintä
Rakennuslupienpidä		Piirustusaj	Juokseva nro
Rakennuskohteen nimi ja osoite	Jämsän kaupunki Hidenmäen alueen katujen saneeraus	Piirustuksen sisältö Asemapiirustus - Hidentie, Hidenrinne - Velhontie, Maahisentie	Mittakaava 1:500
ym-suunnittelu oy	Teerikorttelit 74 35820 Mäntä	Suunn.ala TKA Piirustusnro A1	Työnumero 2124445 Tiedosto
Suunn. Juha Uotila Päiväys 8.3.2022		Muutos	

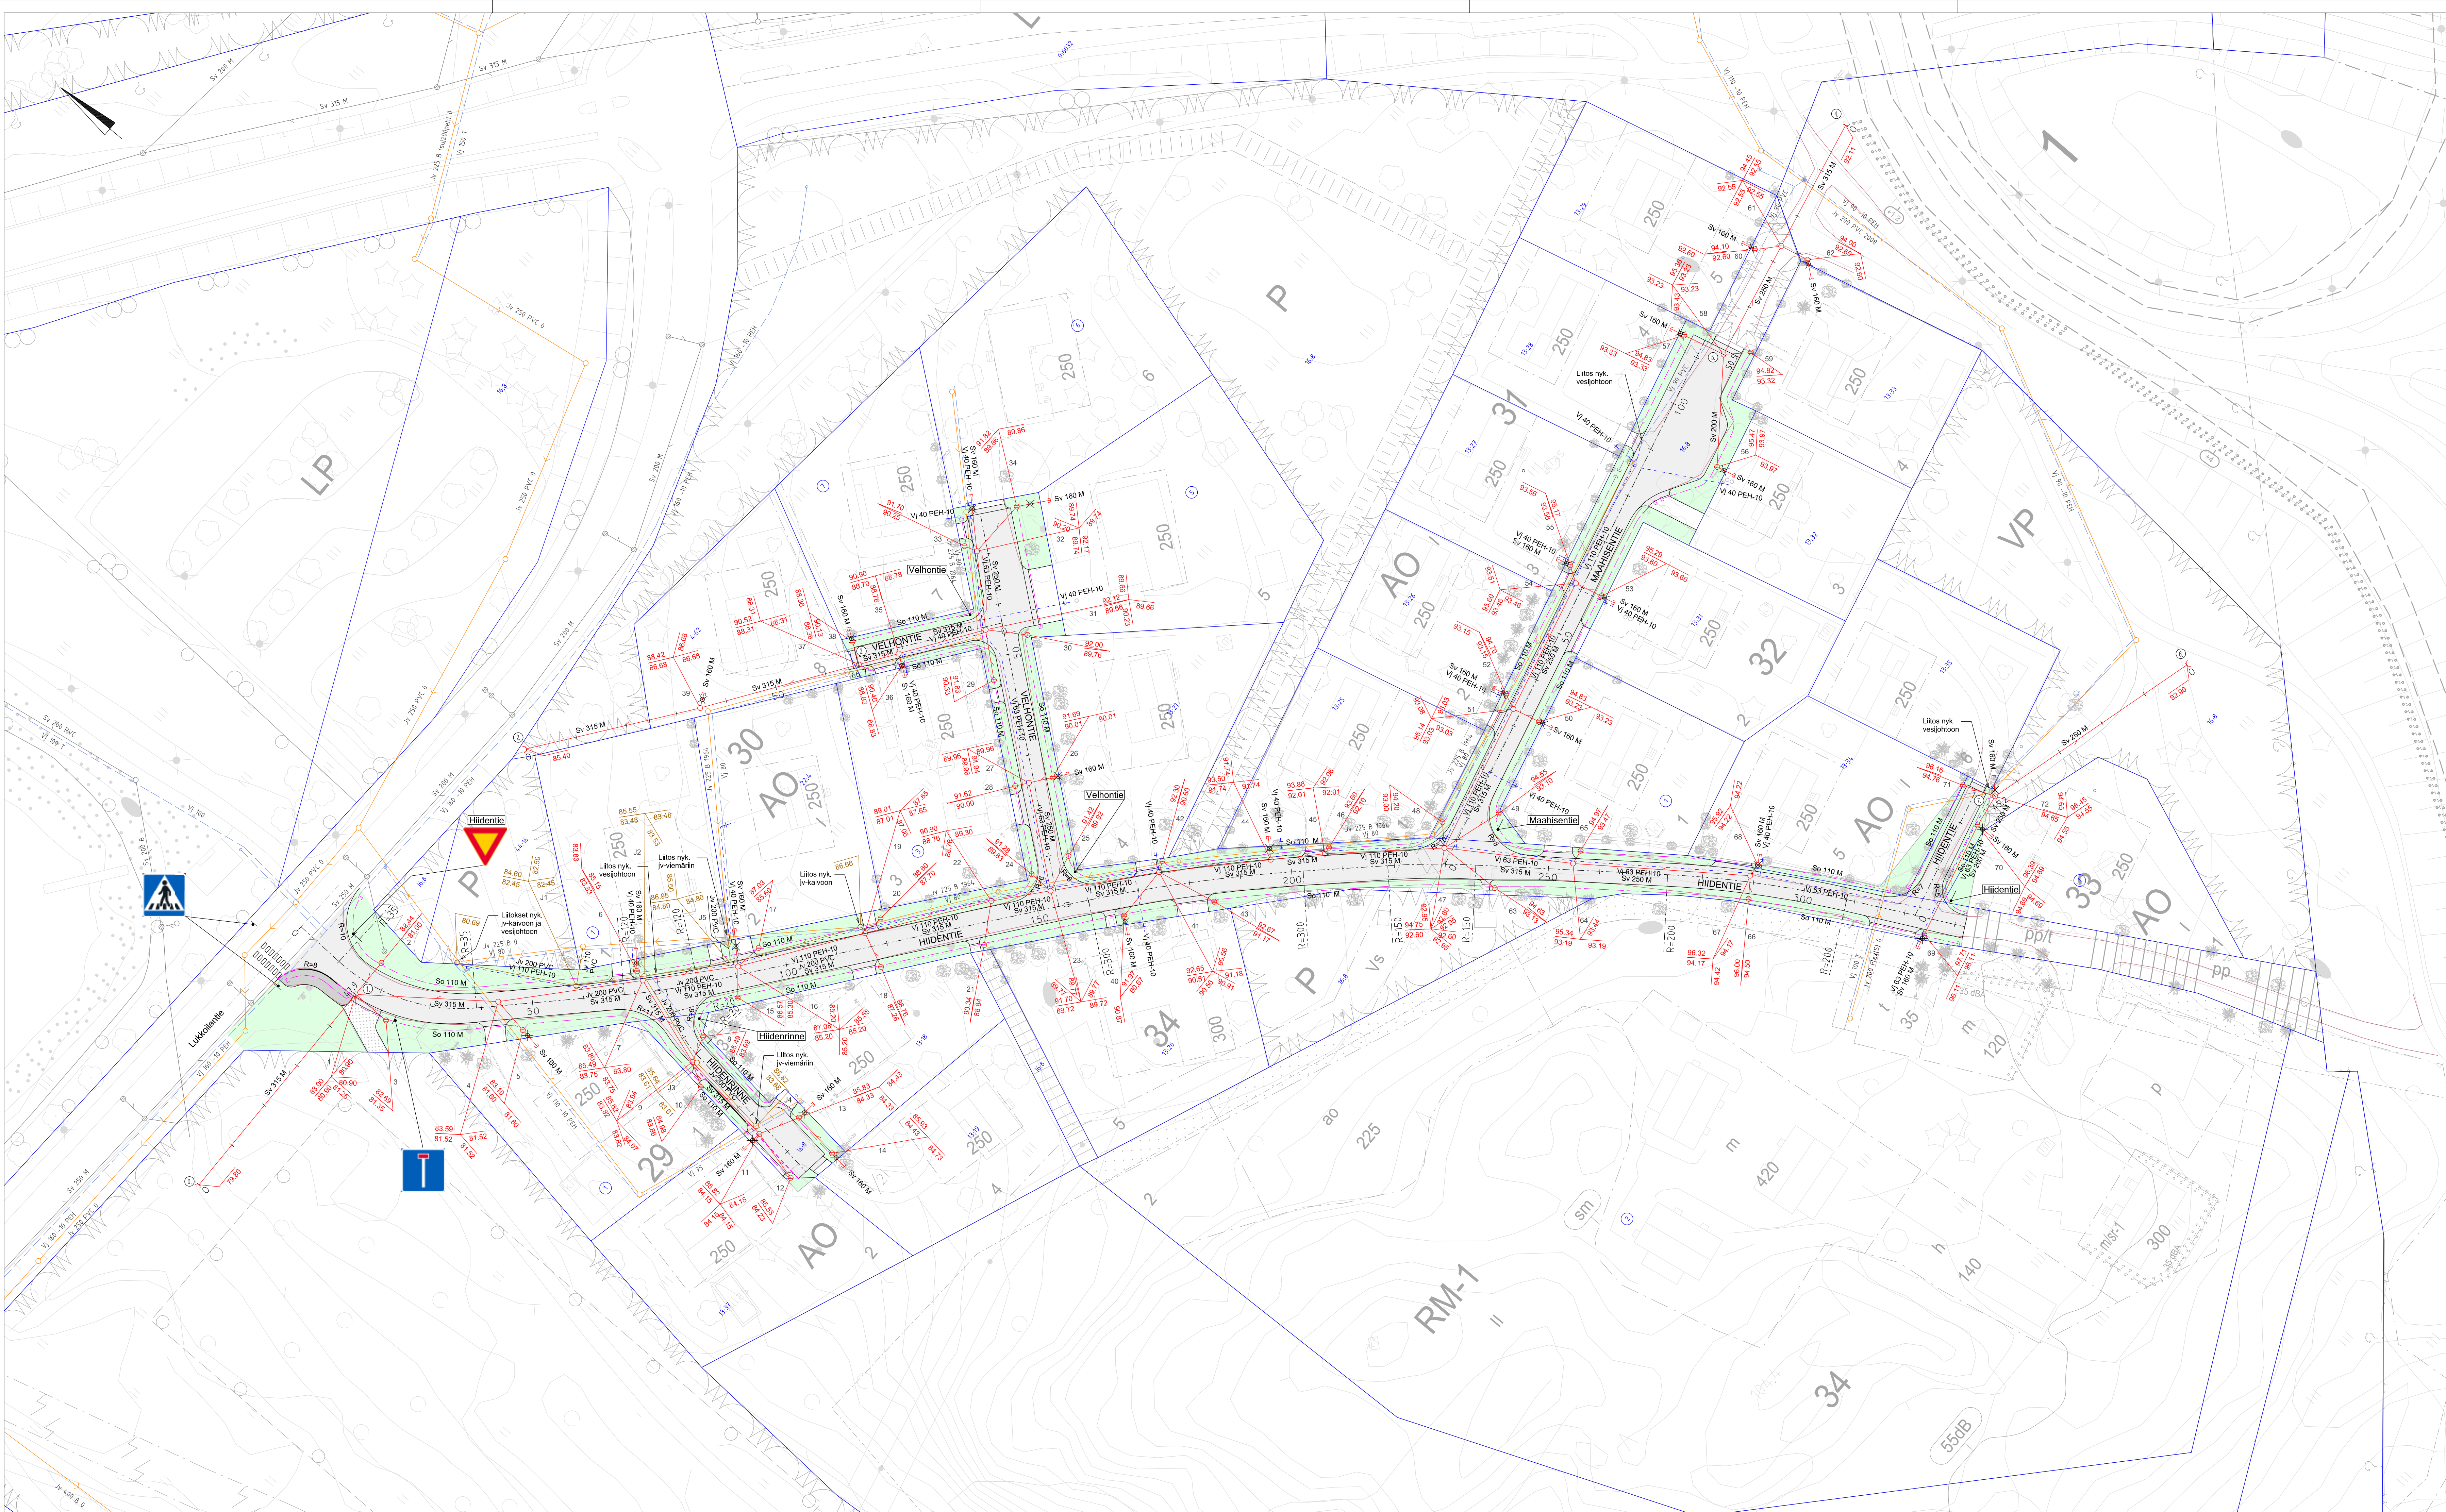

Hidentie (I)					
Piste	Paalu	E	N	R	
1	0.00	25510650.90	6861751.06		
2	10.02	25510660.48	6861741.06		
3	39.08	25510660.76	6861741.76		-35
4	67.92	25510681.21	6861694.42		
5	82.41	25510682.08	6861694.94		-120
6	160.08	25510753.33	6861637.06		
7	202.25	25510784.50	6861608.74		300
8	218.73	25510795.88	6861596.82		150
9	235.86	25510806.98	6861583.79		
10	273.22	25510829.54	6861554.00		200
11	308.43	25510842.22	6861524.21		
12	332.06	25510869.94	6861503.22		

Hidentie (II)					
Piste	Paalu	E	N	R	
21	0.00	25510854.43	6861512.05		
22	27.25	25510880.87	6861516.65		

Hidentie					
Piste	Paalu	E	N	R	
31	0.00	25510887.18	6861688.86		
32	4.66	25510894.60	6861684.98		-20
33	14.91	25510881.37	6861676.31		
34	43.32	25510877.55	6861645.22		

Velhonantie (I)					
Piste	Paalu	E	N	R	
41	0.00	25510748.70	6861640.71		
42	77.88	25510797.34	6861701.53		

Velhonantie (II)					
Piste	Paalu	E	N	R	
51	0.00	25510783.82	6861684.83		
52	28.13	25510780.47	6861702.02		

Maahisentie					
Piste	Paalu	E	N	R	
61	0.00	25510863.25	6861588.47		
62	113.72	25510913.80	6861615.25		

Merkinnät:

- Ajorata, Ab
- Kevyen liikenteen väylä, Ab
- Kevyen liikenteen raitti, KaM
- Viherväli, nurmutus, Maisemanummi 1
- Päälysteen reuna
- Reunatuki, betoni
- Reunatuki, betoni, madallettu
- Salajäät 110 M
- Suunniteltu hulevesiviemäri ja -kaivo
- Suunniteltu hulevesiviemäri ja -kaivo
- Suunniteltu vesijohto ja sulkuväli
- Nykyinen hulevesiviemäri ja -kaivo
- Nykyinen jätvesiviemäri ja -kaivo
- Nykyinen vesijohto
- Nykyinen mitattu tien/päälysteen reuna
- Kiinteistön ja kunnan hulevesijärjestelmän rajakirja


Puut ja kasvillisuus poistetaan rakentamisen edellyttämässä laajuudessa
Huom. Hulevesiviemärit, joiden putkikoko ei ole esitetty suunnitelmakartalla,
ovat kooltaan Ø 200 mm

EHDOTUS TEKLA	Elvot 24.03.2022 § 41
NÄHTÄVILLÄ	3.-17.5.2022
VAHVISTUS	
KADUNPITOPÄÄTÖS TEKLA	

Suunnitelman koordinaatti- ja korkeusjärjestelmä: ETRS-GK25 / N2000

Kosa / Kylä	Kortit / Tila	Tontti / Reikro	Viranomaisten merkintä
Rakennuslompi		Piirustusaj	Juokseva nro
Rakennuskohteen nimi ja osoite		Piirustuksen sisältö	Mittakaava
Jämsän kaupunki		Suunnitelmakartta	1:500
Hidenmäen alueen katujen saneeraus		- Hidentie, Hidenrinne - Velhonantie, Maahisentie	
ym-suunnittelu oy		Suunn.ala TKA	Työno 2124445
Teerikontie 74 35820 Mänttä		Piirustusnro S1	Tiedosto
Suunn. Juha Uotila		Muutos	
Päiväys 8.3.2022			

TYYPPIPOIKKILEIKKAUS
- HIIDENTIE (I) PLV 0-16.0 (PL 14)

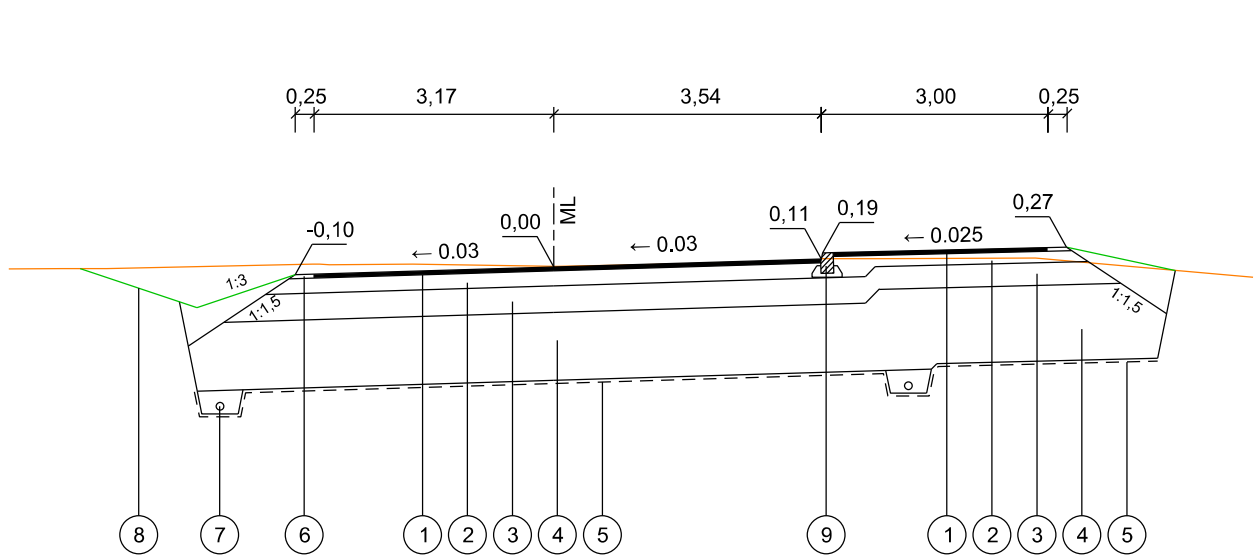

AJORATA, katuluokka 4, päällysrakenne 1500 mm

NRO	KERROS	MATERIAALI/TYYPPI	PAKSUUS	HUOM.
1	PÄÄLLYSTE	AB 16/120 kg/m2	50 mm	
2	KANTAVA KERROS	KaM 0/32 mm	200 mm	
3	JAKAVA KERROS	KaM 0/63 mm	350 mm	
4	SUODATINKERROS	Hk	900 mm	
5	SUODATINKANGAS	N3		Työsel. mukaan

PÄÄLLYSRAKENNE YHTEENSÄ 1500 mm


Jk/pp, katuluokka 6, päällysrakenne 1500 mm

NRO	KERROS	MATERIAALI/TYYPPI	PAKSUUS	HUOM.
1	PÄÄLLYSTE	AB 16/120 kg/m2	50 mm	
2	KANTAVA KERROS	KaM 0/32 mm	150 mm	
3	JAKAVA KERROS	KaM 0/64 mm	300 mm	
4	SUODATINKERROS	Hk	1000 mm	
5	SUODATINKANGAS	N3		työsel. mukaan

PÄÄLLYSRAKENNE YHTEENSÄ 1500 mm

NRO	OSA	MATERIAALI/TYYPPI	HUOM.
6	PIENNARTÄYTTÖ	KaM 0/16 mm	
7	SALAOJA	Ø 110 mm SN8	
8	NURMETUS	Maisemanurmi 1	Kasvualusta 50 mm
9	REUNATUKI	Upotettava, betonia	

TYYPPIPOIKKILEIKKAUS
- HIIDENTIE (I) PLV 16.0-237.5 (PL 140)

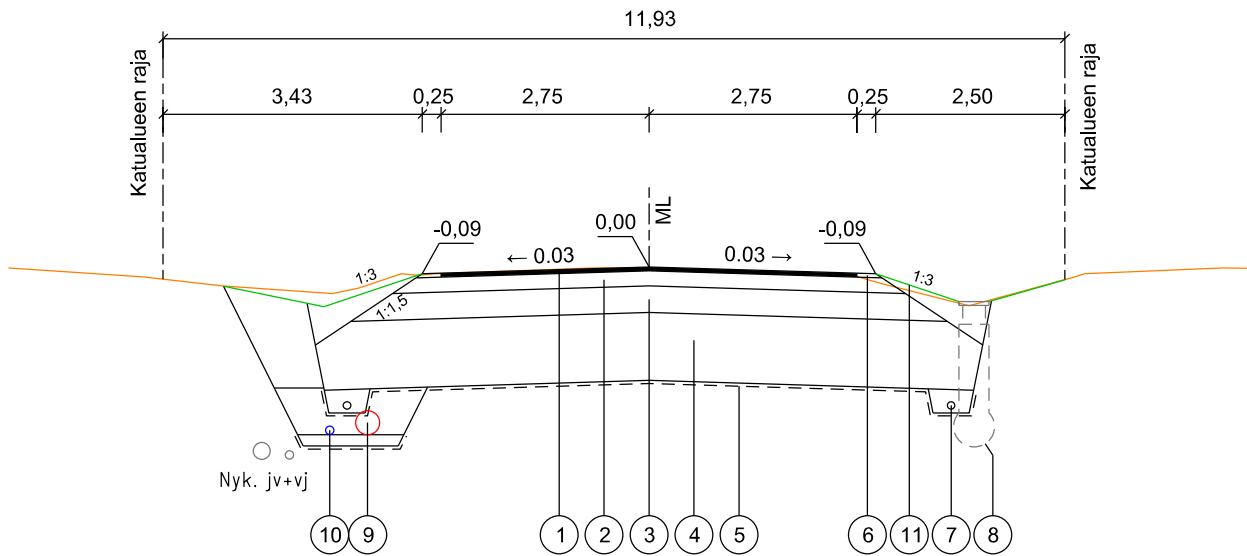


AJORATA, katuluokka 4, päällysrakenne 1500 mm

NRO	KERROS	MATERIAALI/TYYPPI	PAKSUUS	HUOM.
1	PÄÄLLYSTE	AB 16/120 kg/m2	50 mm	
2	KANTAVA KERROS	KaM 0/32 mm	200 mm	
3	JAKAVA KERROS	KaM 0/63 mm	350 mm	
4	SUODATINKERROS	Hk	900 mm	
5	SUODATINKANGAS	N3		Työsel. mukaan

PÄÄLLYSRAKENNE YHTEENSÄ 1500 mm

NRO	OSA	MATERIAALI/TYYPPI	HUOM.
6	PIENNARTÄYTTÖ	KaM 0/16 mm	
7	SALAOJA	Ø 110 mm SN8	
8	HULEVESIKAIVO	PEH-Muovi	Teleskooppi + ritiläkansi
9	HULEVESIVIAMÄRI	PP/k-SN8	
10	VESIJOHTO	PEH PN10	
11	NURMETUS	Maisemanurmi 1	Kasvualusta 50 mm

TYYPPIPOIKKILEIKKAUS
- HIIDENTIE (I) PLV 237.5-332.0 (PL 280)

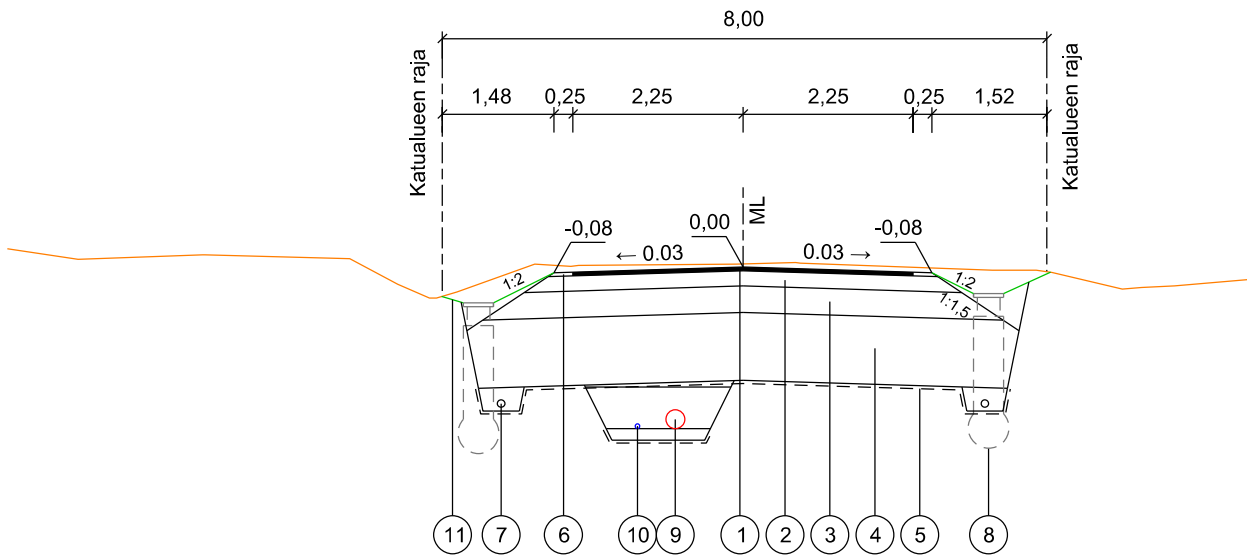


AJORATA, katuluokka 4, päällysrakenne 1500 mm

NRO	KERROS	MATERIAALI/TYYPPI	PAKSUUS	HUOM.
1	PÄÄLLYSTE	AB 16/120 kg/m2	50 mm	
2	KANTAVA KERROS	KaM 0/32 mm	200 mm	
3	JAKAVA KERROS	KaM 0/63 mm	350 mm	
4	SUODATINKERROS	Hk	900 mm	
5	SUODATINKANGAS	N3		Työsel. mukaan

PÄÄLLYSRAKENNE YHTEENSÄ 1500 mm

NRO	OSA	MATERIAALI/TYYPPI	HUOM.
6	PIENNARTÄYTTÖ	KaM 0/16 mm	
7	SALAOJA	Ø 110 mm SN8	
8	HULEVESIKAIVO	PEH-Muovi	Teleskooppi + ritiläkansi
9	HULEVESIVIAMÄRI	PP/k-SN8	
10	VESIJOHTO	PEH PN10	
11	NURMETUS	Maisemanurmi 1	Kasvualusta 50 mm

TYYPPIPOIKKILEIKKAUS
- HIIDENTIE (II) (PL 20)

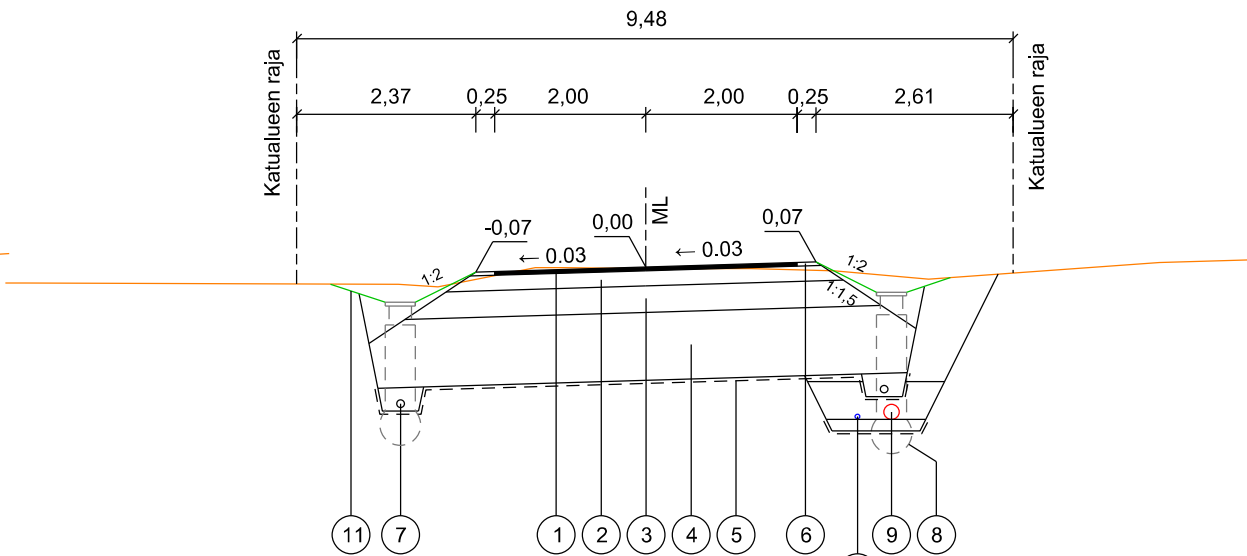

AJORATA, katuluokka 4, päällysrakenne 1500 mm

NRO	KERROS	MATERIAALI/TYYPPI	PAKSUUS	HUOM.
1	PÄÄLLYSTE	AB 16/120 kg/m2	50 mm	
2	KANTAVA KERROS	KaM 0/32 mm	200 mm	
3	JAKAVA KERROS	KaM 0/63 mm	350 mm	
4	SUODATINKERROS	Hk	900 mm	
5	SUODATINKANGAS	N3		Työsel. mukaan

PÄÄLLYSRAKENNE YHTEENSÄ 1500 mm

NRO	OSA	MATERIAALI/TYYPPI	HUOM.
6	PIENNARTÄYTTÖ	KaM 0/16 mm	
7	SALAOJA	Ø 110 mm SN8	
8	HULEVESIKAIVO	PEH-Muovi	Teleskooppi + ritiläkansi
9	HULEVESIVIAMÄRI	PP/k-SN8	
10	VESIJOHTO	PEH PN10	
11	NURMETUS	Maisemanurmi 1	Kasvualusta 50 mm

EHDOTUS TEKLA	Elvoi 24.03.2022 § 41
NÄHTÄVILLÄ	3.-17.5.2022
VAHVISTUS	
KADUNPITOPÄÄTÖS TEKLA	

Suunnitelman koordinaatti- ja korkeusjärjestelmä: ETRS-GK25 / N2000

K.osa / Kylä	Kortteli / Tila	Tontti / Reknro	Viranomaisten merkintöjä	
Rakennustoimenpide			Piirustuslaji	Juokseva nro
Rakennuskohteen nimi ja osoite			Piirustuksen sisältö	Mittakaava
Jämsän kaupunki			Tyyppi- ja poikkileikkaukset	1:100
Hiidenmäen alueen katujen saneeraus			- Hiidentie plv 0-332.0 ja plv 0-27.3	
 Teerikorventie 74 35820 Mänttä			Suunn.ala TKA	Työnro 2124445
			Piirustusnro L1	Tiedosto
Suunn. Juha Uotila			Muutos	
Päiväys 9.3.2022				

Hiidentie (I)

+97

+92

+87

+82

Vesijohto, laen korkeus +77

Putken mitat ja laatu

Paalu

Sadevesiviemäri, sisäpohjan korkeus

Putken mitat ja laatu

Paalu, kaivoväli ja kaltevuus

Jätevesiviemäri, sisäpohjan korkeus

Putken mitat ja laatu

Paalu, kaivoväli ja kaltevuus

Putkien perustamistapa

Päällysrakenne

Matka

Kaltevuus / pyöristyssäde


Tasausviivan korkeus

Maanpinnan korkeus

Paalutus

Kaarevuus

Sivukaltevuus

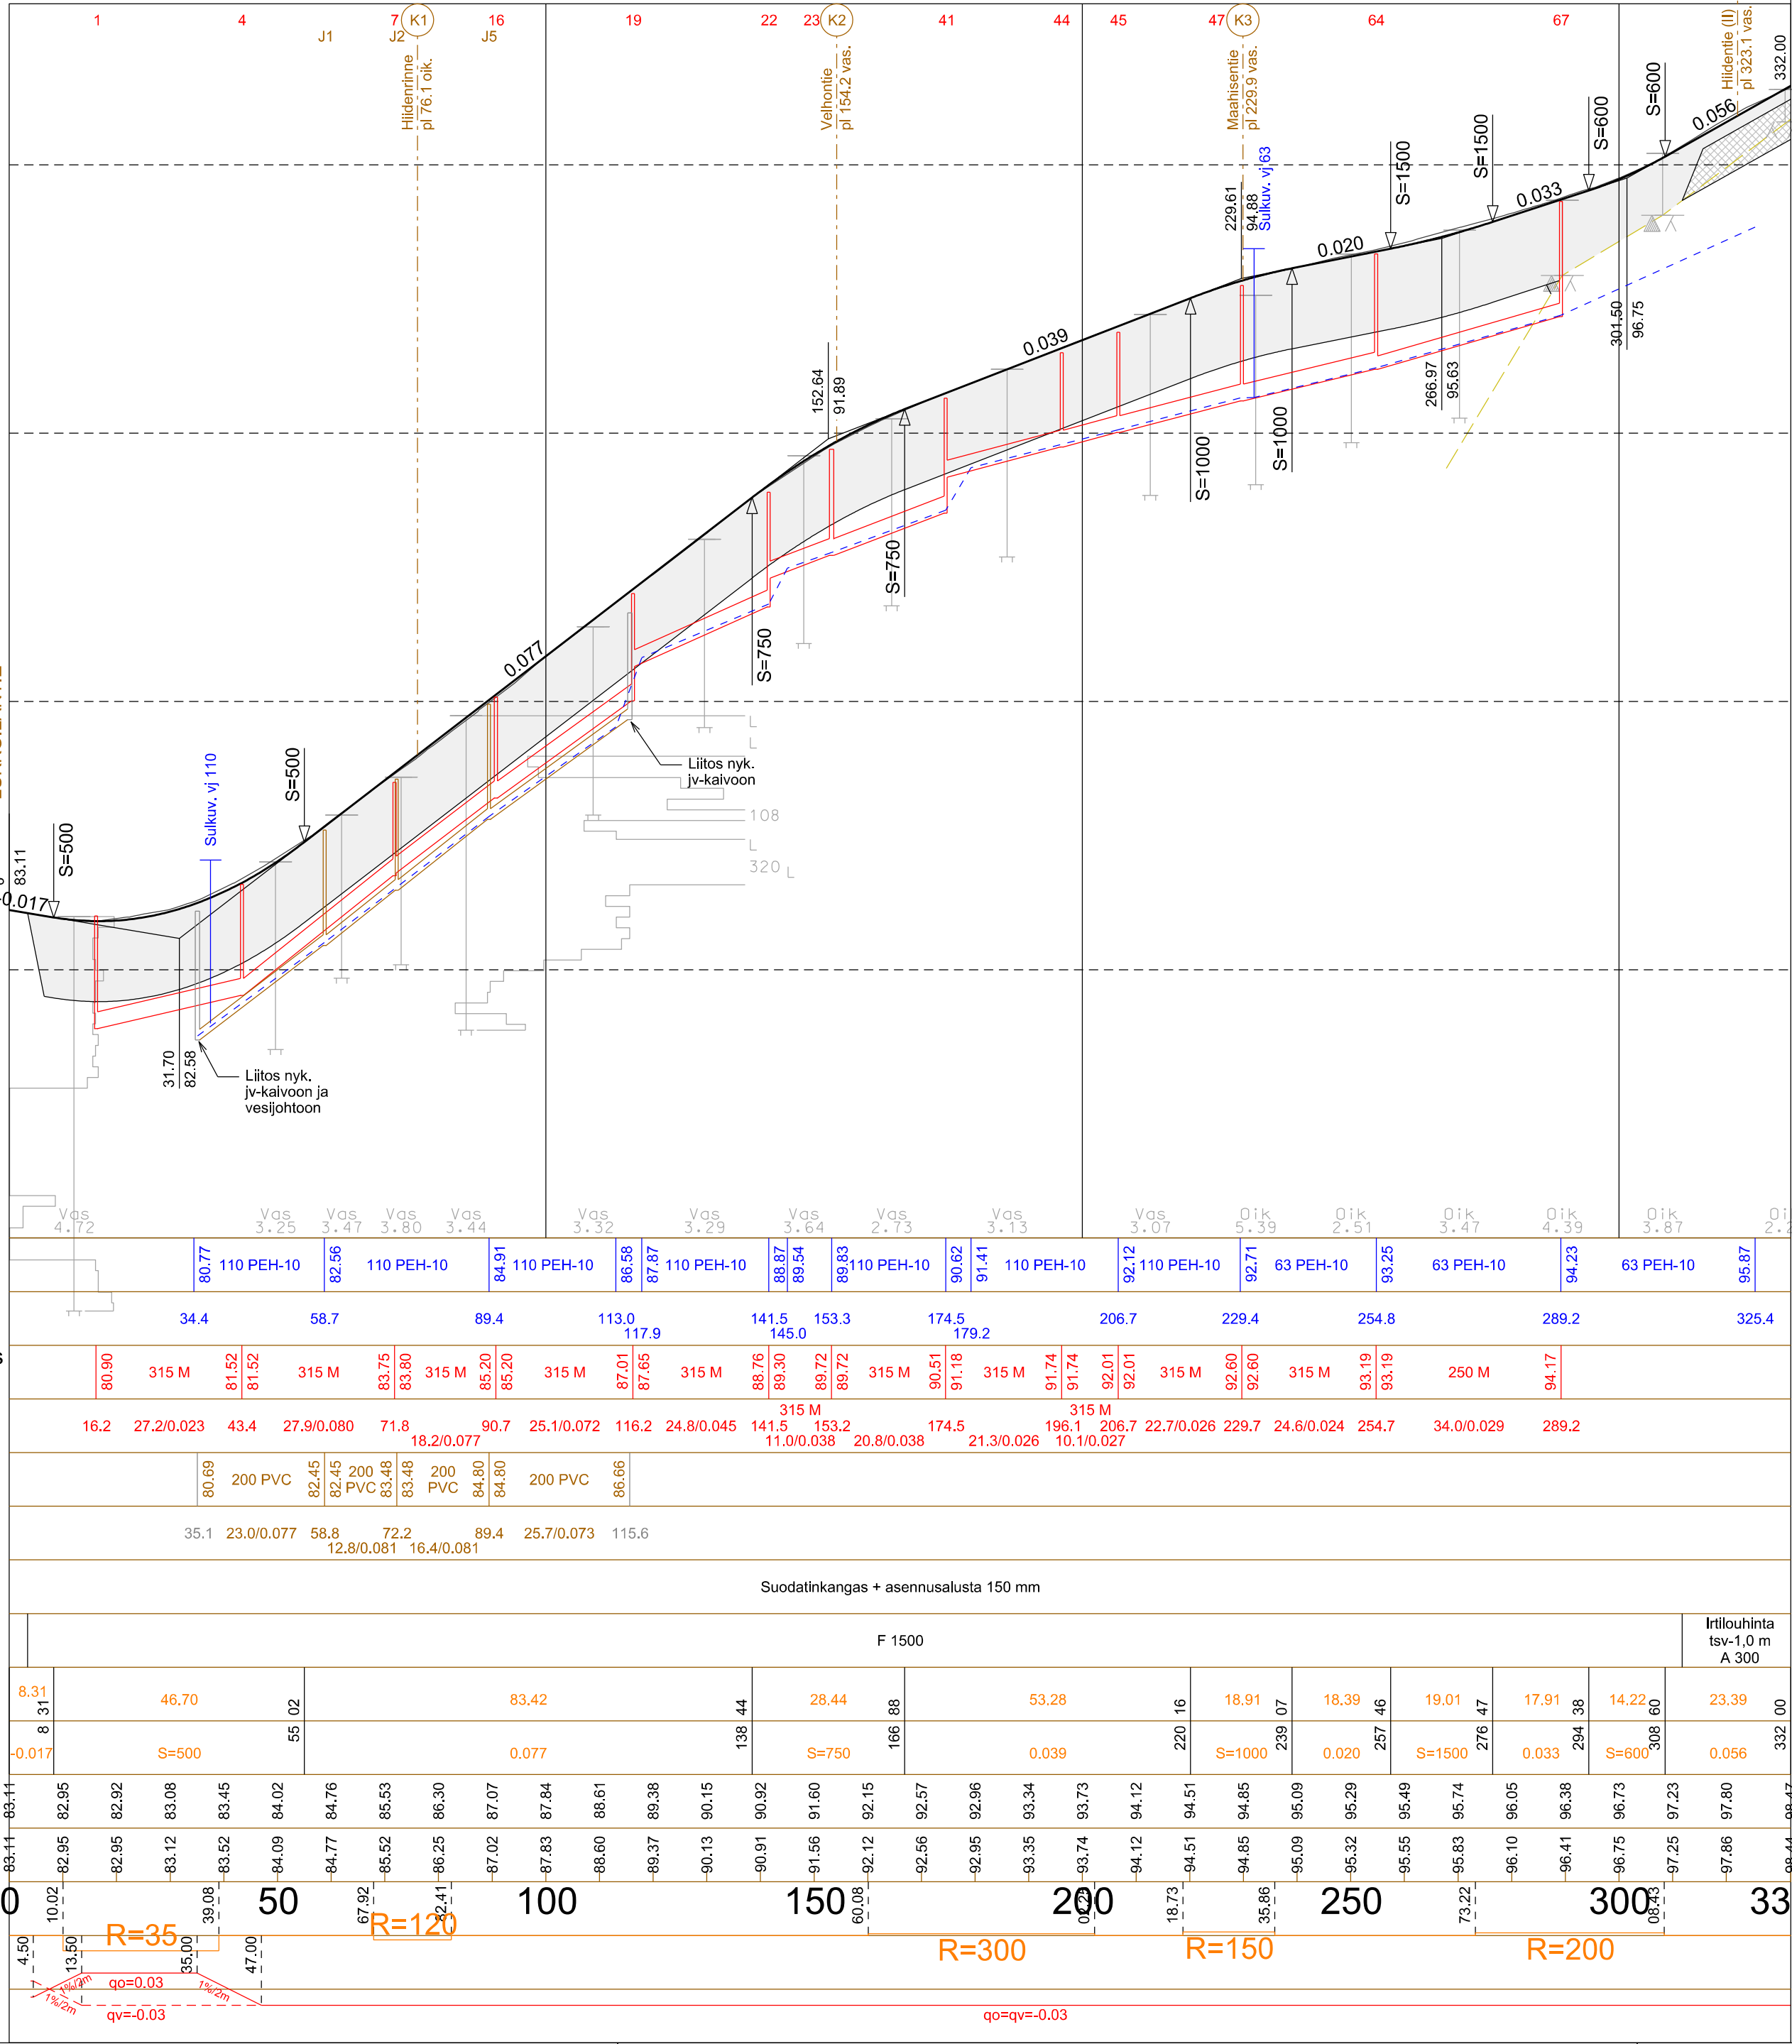

Hiidentie (II)

+97

+92

+87

+82

+77

Vesijohto, laen korkeus +82

Putken mitat ja laatu

Paalu

Sadevesiviemäri, sisäpohjan korkeus

Putken mitat ja laatu

Paalu, kaivoväli ja kaltevuus

Jätevesiviemäri, sisäpohjan korkeus

Putken mitat ja laatu

Paalu, kaivoväli ja kaltevuus

Putkien perustamistapa

Päällysrakenne

Matka

Kaltevuus / pyöristyssäde


Tasausviivan korkeus

Maanpinnan korkeus

Paalutus

Kaarevuus

Sivukaltevuus

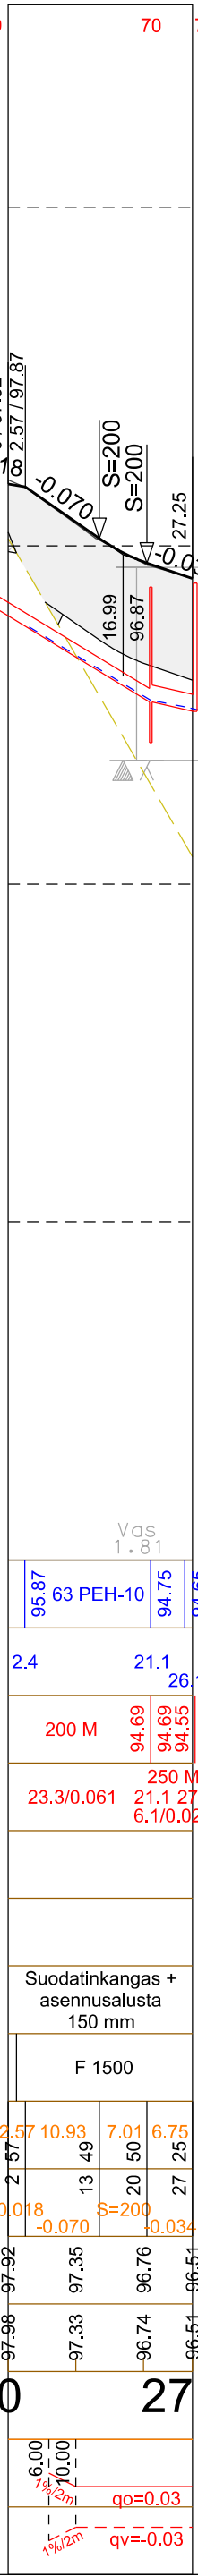

EHDOTUS TEKLA	Elvoi 24.03.2022 § 41
NÄHTÄVILLÄ	3.-17.5.2022
VAHVISTUS	
KADUNPITOPÄÄTÖS TEKLA	

Suunnitelman koordinaatti- ja korkeusjärjestelmä: ETRS-GK25 / N2000

K.osa / Kylä	Kortteli / Tila	Tontti / Reknro	Viranomaisten merkintäjä	
Rakennustoimenpide			Piirustustilaj	Juokseva nro
Rakennuskohteen nimi ja osoite			Piirustuksen sisältö	Mittakaava
Jämsän kaupunki Hiidenmäen alueen katujen saneeraus			Pituusleikkaukset - Hiidentie plv 0-332.0 ja plv 0-27.3	1:1000/1:100
ym-suunnittelu oy		Suunn.ala TKA	Työnro 2124445	
Teerikorventie 74 35820 Mänttä		Piirustusnro P1	Tiedosto	
Suunn. Juha Uotila		Muutos		
Päiväys 9.3.2022				

Hiidenrinne

+88

+88

+83

+83

+78

+78

Vesijohto, laen korkeus
Putken mitat ja laatu

Paalu

Sadevesiviemäri, sisäpohjan korkeus
Putken mitat ja laatu

Paalu, kaivoväli ja kaltevuus

Jätevesiviemäri, sisäpohjan korkeus
Putken mitat ja laatu

Paalu, kaivoväli ja kaltevuus

Putkien perustamistapa

Päällysrakenne

Matka


Kaltevuus / pyöristyssäde

Tasausviivan korkeus


Maanpinnan korkeus
Paalutus

Kaarevuus

Sivukaltevuus

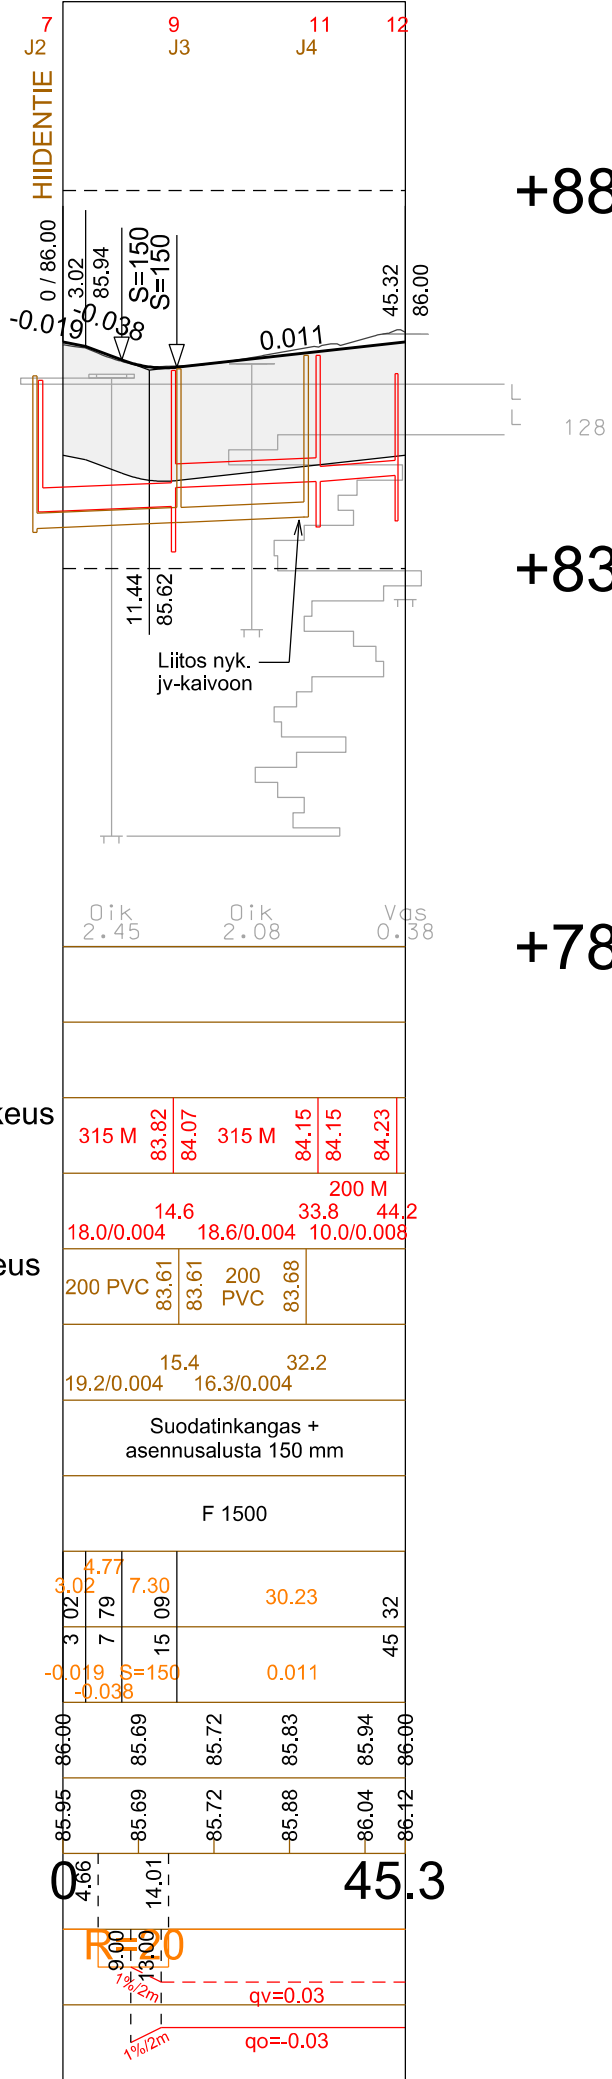

TYYPPIPOIKKILEIKKAUS
- PL 20

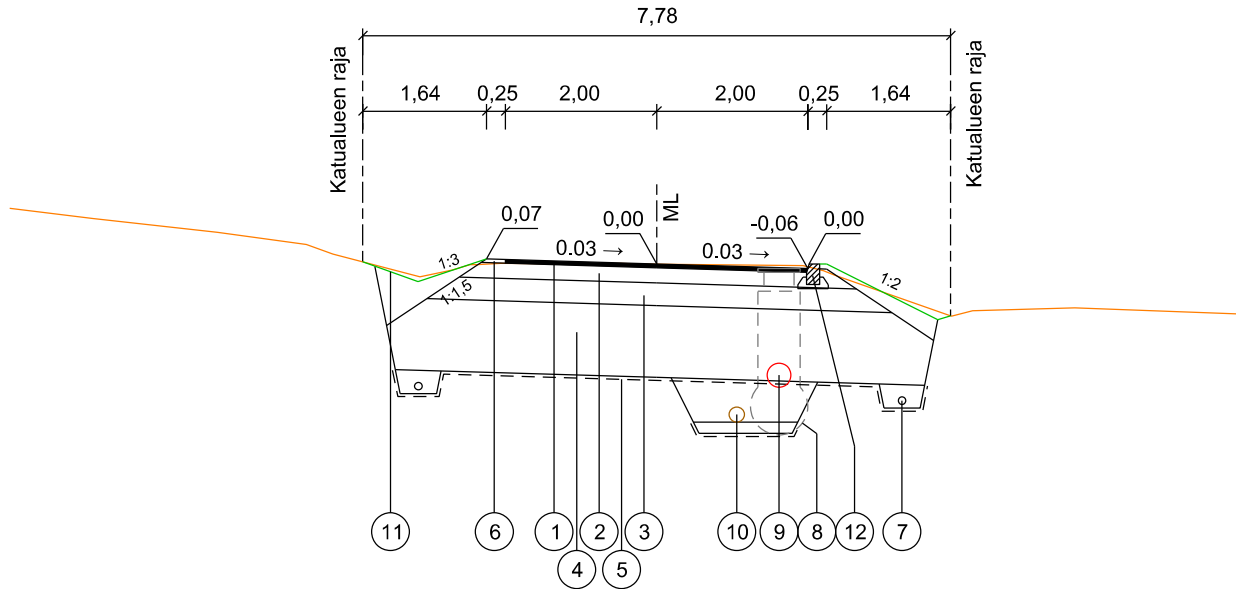

AJORATA, katuluokka 5, päällysrakenne 1500 mm

NRO	KERROS	MATERIAALI/TYYPPI	PAKSUUS	HUOM.
1	PÄÄLLYSTE	AB 16/120 kg/m2	50 mm	
2	KANTAVA KERROS	KaM 0/32 mm	200 mm	
3	JAKAVA KERROS	KaM 0/63 mm	300 mm	
4	SUODATINKERROS	Hk	950 mm	
5	SUODATINKANGAS	N3		Työsel. mukaan

PÄÄLLYSRAKENNE YHTEENSÄ 1500 mm





NRO	OSA	MATERIAALI/TYYPPI	HUOM.
6	PIENNARTÄYTTÖ	KaM 0/16 mm	
7	SALAOJA	Ø 110 mm SN8	
8	HULEVESIKAIVO	PEH-Muovi	Teleskooppi + ritiläkansi
9	HULEVESIVIEMÄRI	PP/k-SN8	
10	JÄTEVESIVIEMÄRI	PVC/k-SN8	
11	NURMETUS	Maisemanurmi 1	Kasvualusta 50 mm
12	REUNATUKI	Upotettava, betonia	

EHDOTUS TEKLA	Elvoi 24.03.2022 § 41
NÄHTÄVILLÄ	3.-17.5.2022
VAHVISTUS	
KADUNPITOPÄÄTÖS TEKLA	

Suunnitelman koordinaatti- ja korkeusjärjestelmä: ETRS-GK25 / N2000

K.osa / Kylä	Kortteli / Tila	Tontti / Reknro	Viranomaisten merkintöjä	
Rakennustoimenpide			Piirustuslaji	Juokseva nro
Rakennuskohteen nimi ja osoite			Piirustuksen sisältö	Mittakaava
Jämsän kaupunki Hiidenmäen alueen katujen saneeraus			Pituusleikkaus	1:1000/1:100
			Tyypipoikkileikkaus - Hiidenrinne plv 0-45.3	1:100
 Teerikorventie 74 35820 Mänttä			Suunn.ala TKA	Työnro 2124445
			Piirustusnro P2	Tiedosto
Suunn. Juha Uotila			Muutos	
Päiväys 9.3.2022				

Velhontie (II)

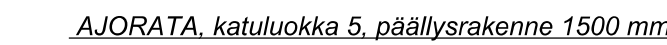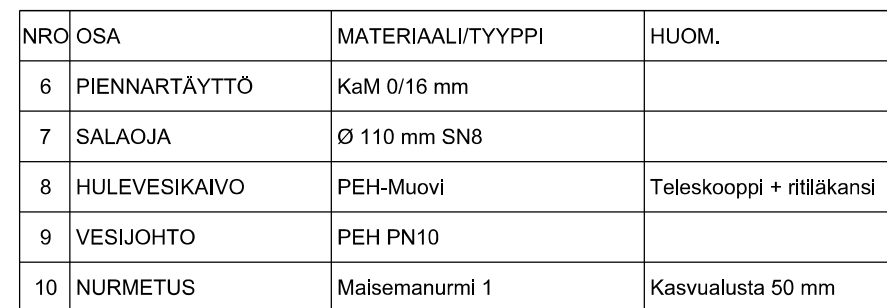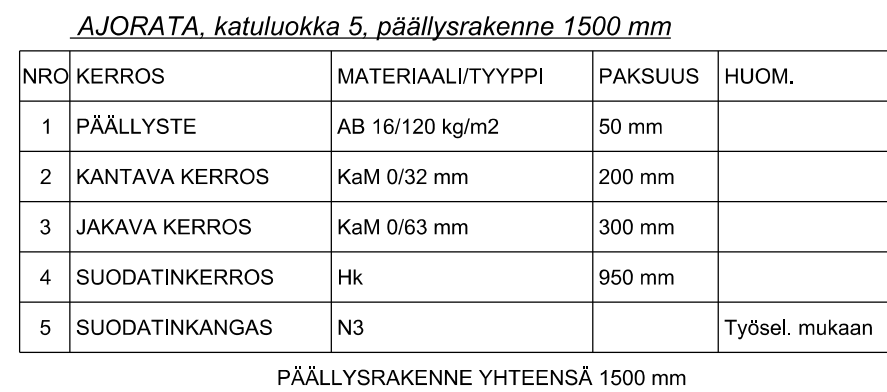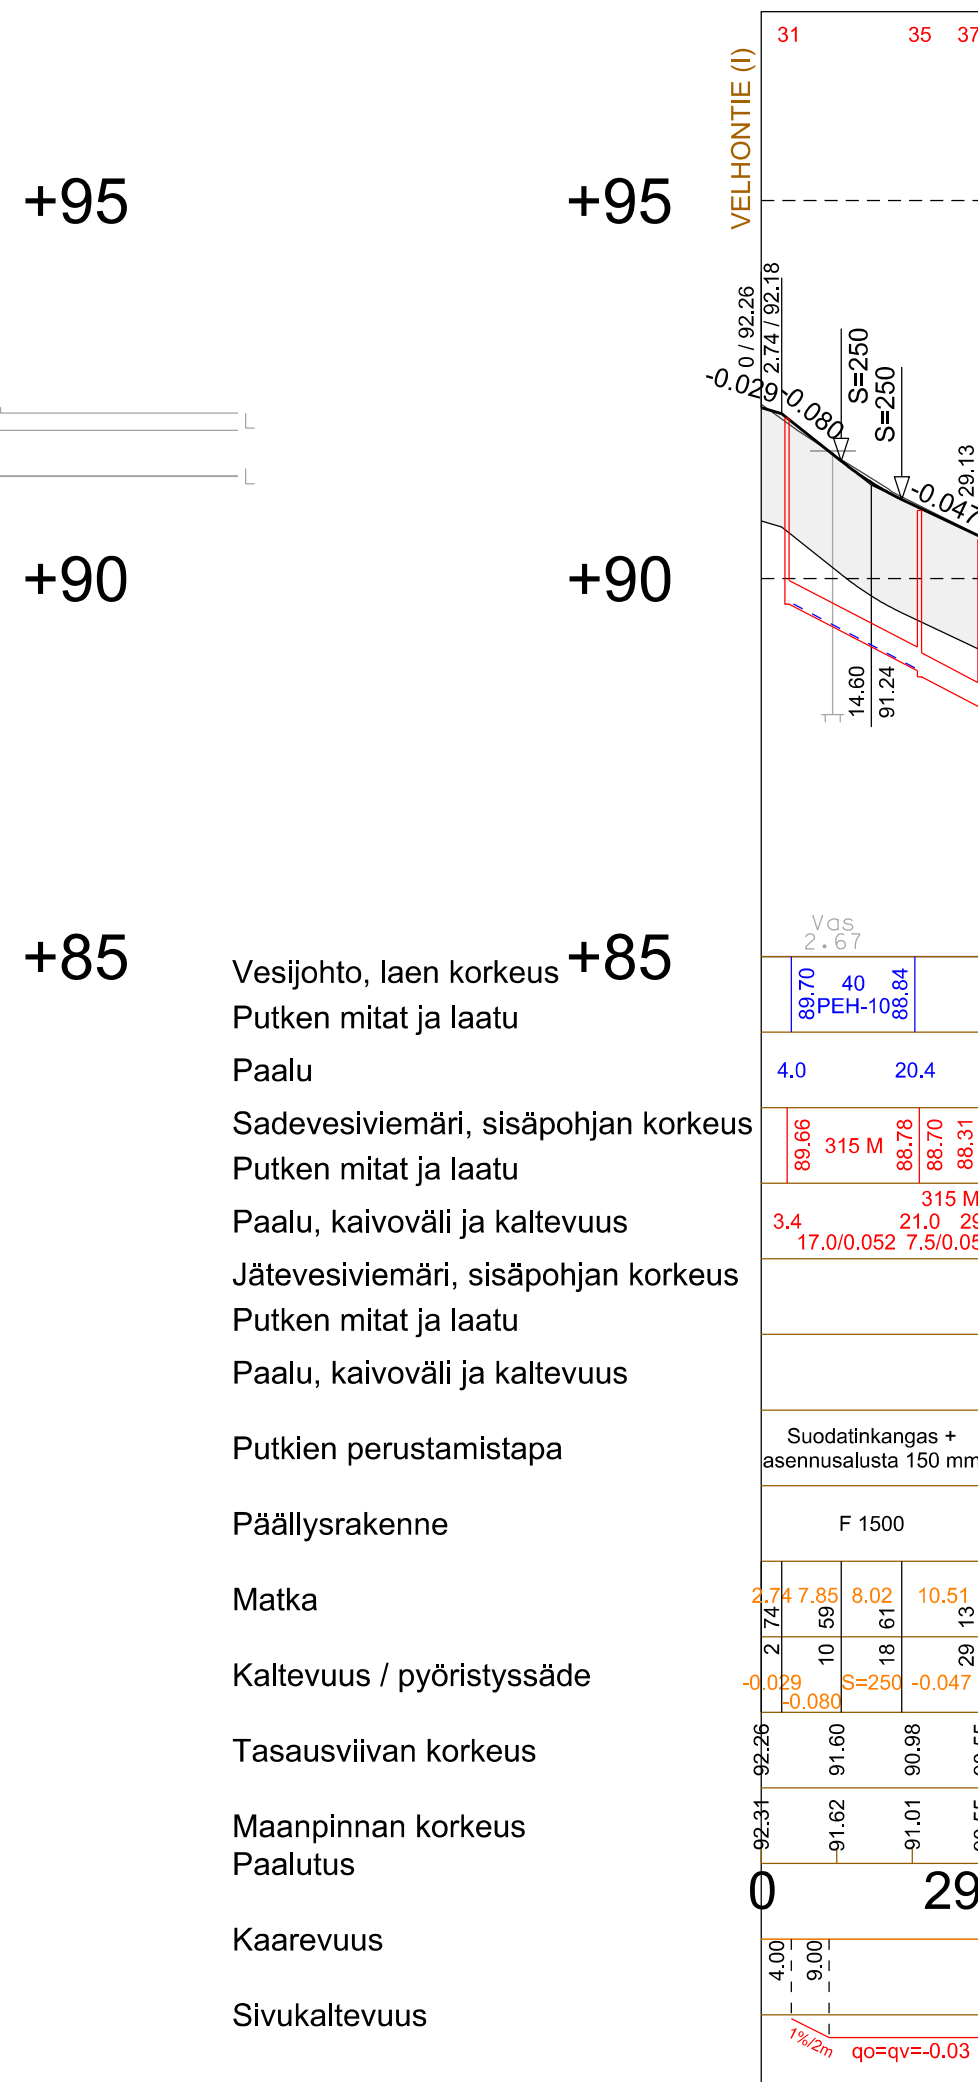

NRO	KERROS	MATERIAALI/TYYPPI	PAKSUUS	HUOM.
1	PÄÄLLYSTE	AB 16/120 kg/m ²	50 mm	
2	KANTAVA KERROS	KaM 0/32 mm	200 mm	
3	JAKAVA KERROS	KaM 0/63 mm	300 mm	
4	SUODATINKERROS	Hk	950 mm	
5	SUODATINKANGAS	N3		Työsel. mukaan

PÄÄLLYSRAKENNE YHTEENSÄ 1500 mm

NRO	OSA	MATERIAALI/TYYPPI	HUOM.
6	PIENNARTÄYTTÖ	KaM 0/16 mm	
7	SALAOJA	Ø 110 mm SN8	
8	HULEVESIKAIVO	PEH-Muovi	Teleskooppi + ritiläkansi
9	HULEVESIVIEÄRI	PP/k-SN8	
10	VESIOJHTO	PEH PN10	
11	NURMETUS	Maisemanurmi 1	Kasvualusta 50 mm

EHDOTUS TEKLA	
NÄHTÄVILLÄ	
VAHVISTUS	
KADUNPITOPÄÄTÖS TEKLA	

Suunnitelman koordinaatti- ja korkeusjärjestelmä: ETRS-GK25 / N2000

K.osa / Kylä	Kortteli / Tila	Tontti / Rekno	Viranomaisten merkintöjä	
Rakennustulostenpide		Piirustuslaji	Juokseva nro	
Rakennuskohteen nimi ja osoite Jämsän kaupunki Hiidenmäen alueen katujen saneeraus	Piirustuksen sisältö Pituusleikkaukset Tyypypöikkeileikkaukset - Velhontie plv 0-77.9 ja plv 0-29.1		Mittakaava 1:1000/1:100 1:100	
 Teerikorventie 74 35820 Mänttä	Suunn.ala TKA		Työnro 2124445	
	Piirustusnro P3		Tiedosto	
Suunn. Juha Uotila	Muutos			
Päiväys 9.3.2022				

Maahisentie

+97

+92

+87

Vesijohto, laen korkeus
Putken mitat ja laatu

Paalu

Sadevesiviemäri, sisäpohjan korkeus
Putken mitat ja laatu

Paalu, kaivoväli ja kaltevuus

Jätevesiviemäri, sisäpohjan korkeus
Putken mitat ja laatu

Paalu, kaivoväli ja kaltevuus

Putkien perustamistapa

Päälysrakenne

Matka


Kaltevuus / pyöristyssäde

Tasausviivan korkeus


Maanpinnan korkeus
Paalutus

Kaarevuus

Sivukaltevuus

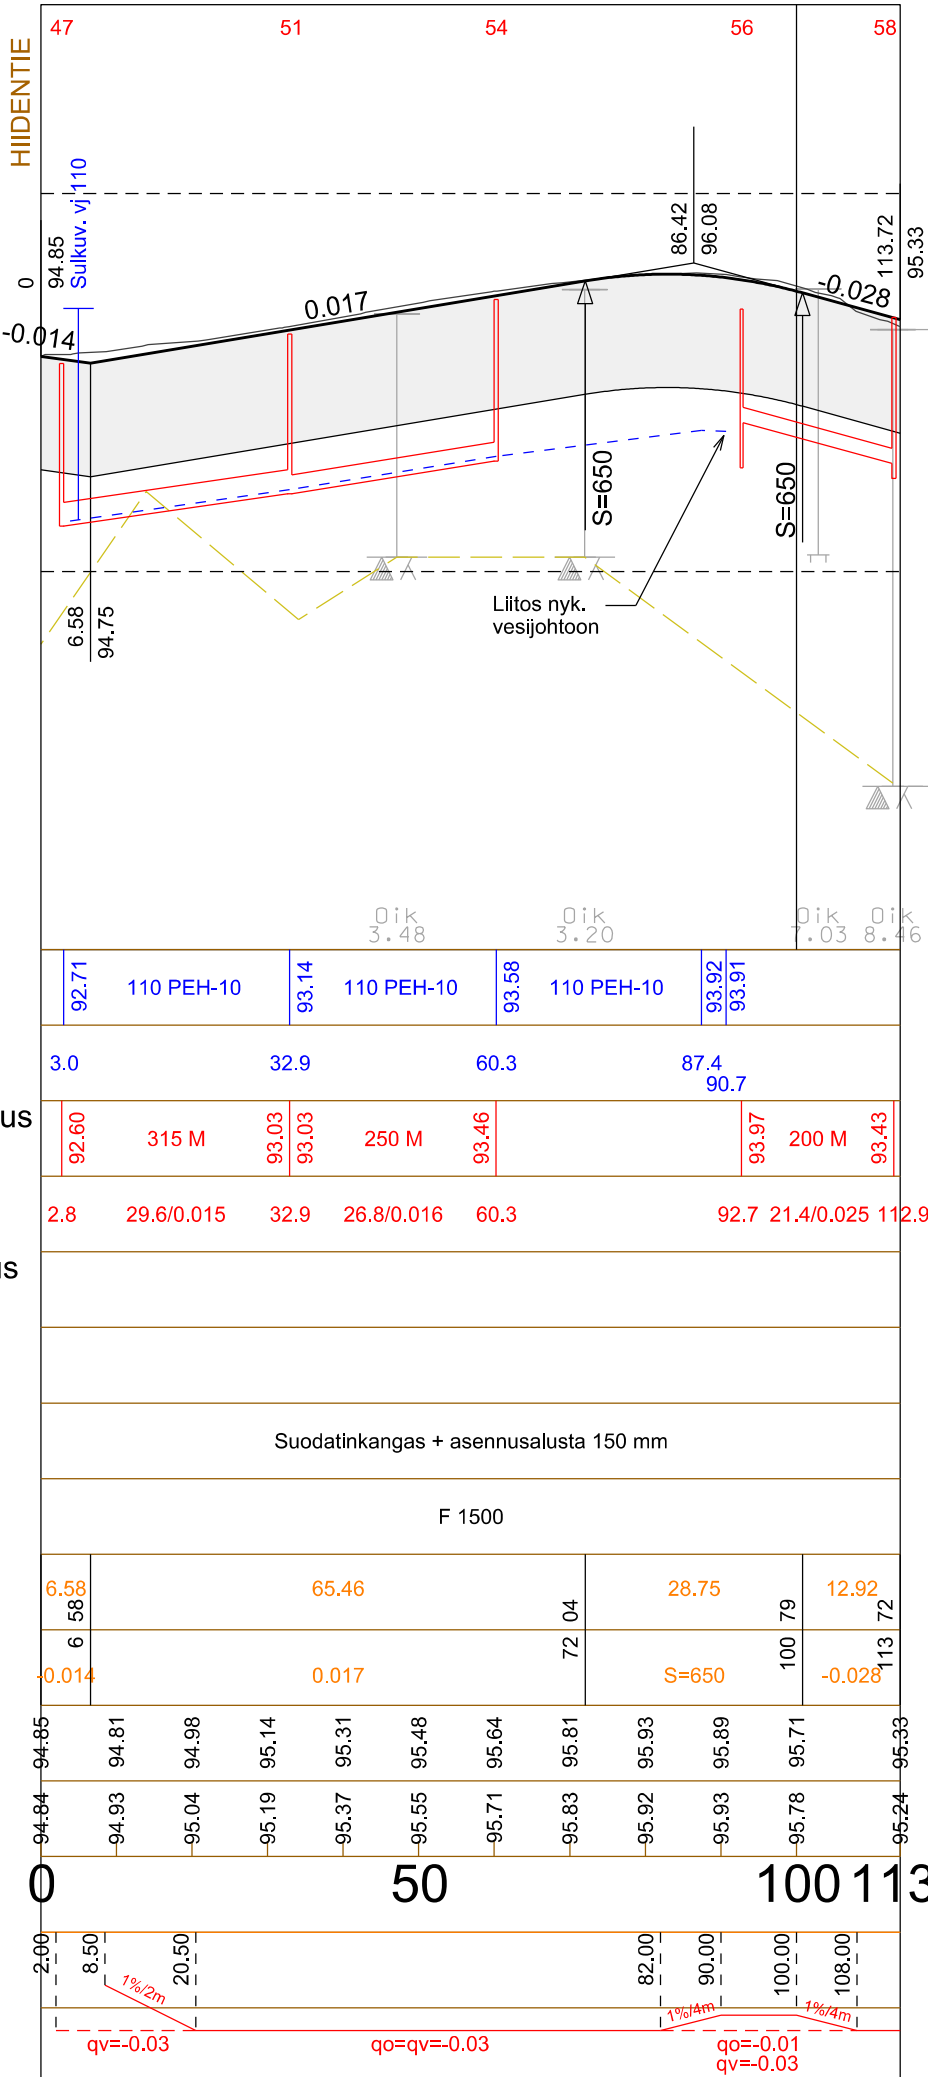

TYYPPIPOIKKILEIKKAUS
- PL 40

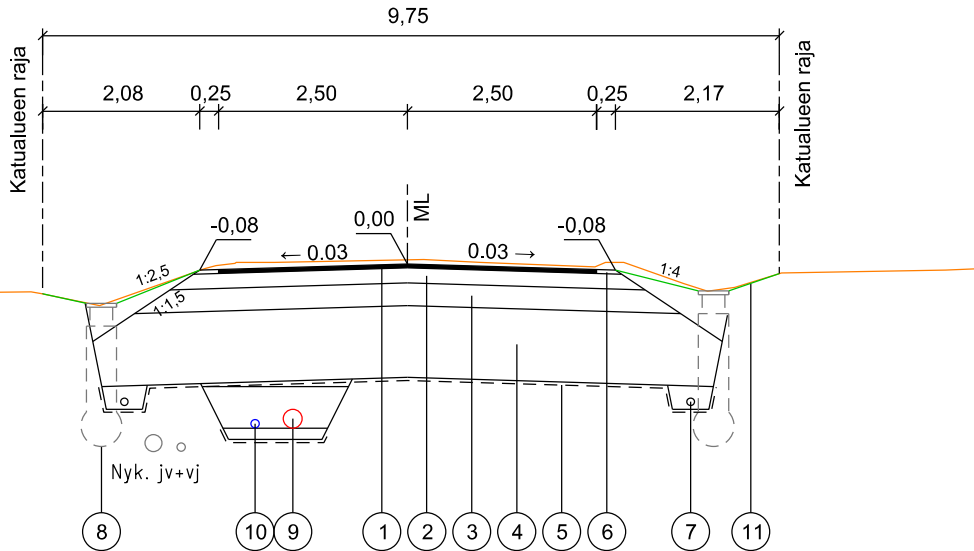

AJORATA, katuluokka 5, päällysrakenne 1500 mm

NRO	KERROS	MATERIAALI/TYYPPI	PAKSUUS	HUOM.
1	PÄÄLLYSTE	AB 16/120 kg/m2	50 mm	
2	KANTAVA KERROS	KaM 0/32 mm	200 mm	
3	JAKAVA KERROS	KaM 0/63 mm	300 mm	
4	SUODATINKERROS	Hk	950 mm	
5	SUODATINKANGAS	N3		Työsel. mukaan

PÄÄLLYSRAKENNE YHTEENSÄ 1500 mm

NRO	OSA	MATERIAALI/TYYPPI	HUOM.
6	PIENNARTÄYTTÖ	KaM 0/16 mm	
7	SALAOJA	Ø 110 mm SN8	
8	HULEVESIKAIVO	PEH-Muovi	Teleskooppi + ritiläkansi
9	HULEVESIVIEMÄRI	PP/k-SN8	
10	VESIJOHTO	PEH PN10	
11	NURMETUS	Maisemanurmi 1	Kasvualusta 50 mm

EHDOTUS TEKLA	Elvoi 24.03.2022 § 41
NÄHTÄVILLÄ	3.-17.5.2022
VAHVISTUS	
KADUNPITOPÄÄTÖS TEKLA	

Suunnitelman koordinaatti- ja korkeusjärjestelmä: ETRS-GK25 / N2000

K.osa / Kylä	Kortteli / Tila	Tontti / Reknro	Viranomaisten merkintöjä
Rakennustoimenpide	Piirustuslaji	Juokseva nro	
Rakennuskohteen nimi ja osoite	Piirustuksen sisältö	Mittakaava	
Jämsän kaupunki	Pituusleikkaus	1:1000/1:100	
Hiidenmäen alueen katujen saneeraus	Tyypipoikkileikkaus	1:100	
	- Maahisentie plv 0-113.7		
ym-suunnittelu oy	Suunn.ala	Työnro	
	TKA	2124445	
Teerikorventie 74 35820 Mänttä	Piirustusnro	Tiedosto	
	P4		
Suunn. Juha Uotila	Muutos		
Päiväys 9.3.2022			

Linja 0-1


+90

+85

+80

+75

+70

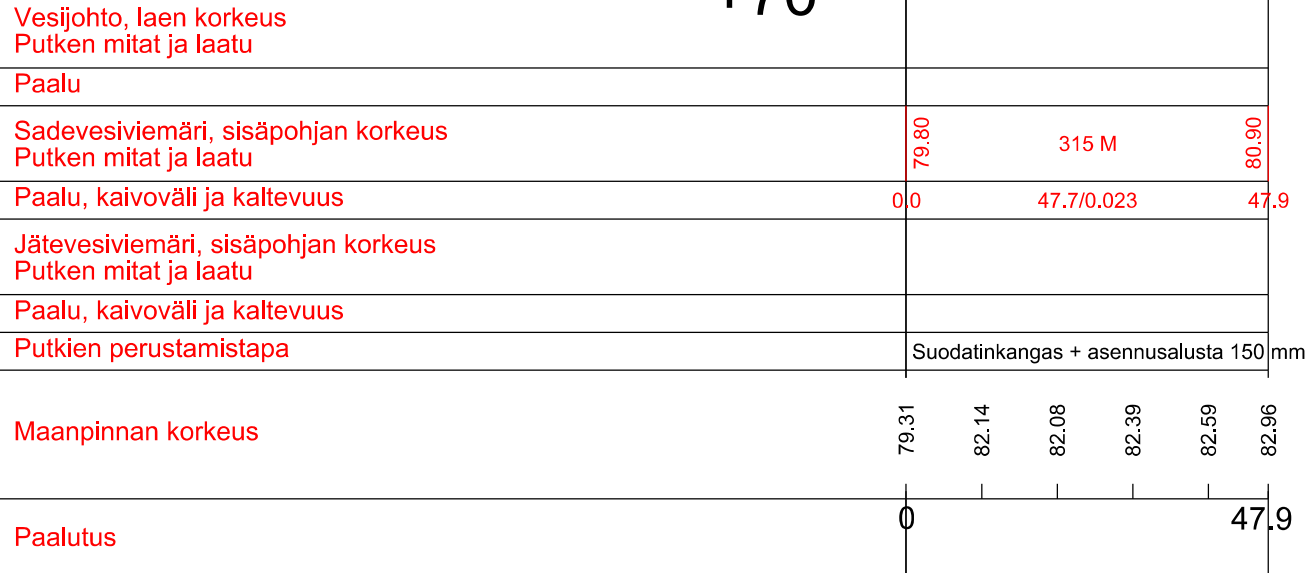

Linja 2-3


+95

+90


+85

+80

+75

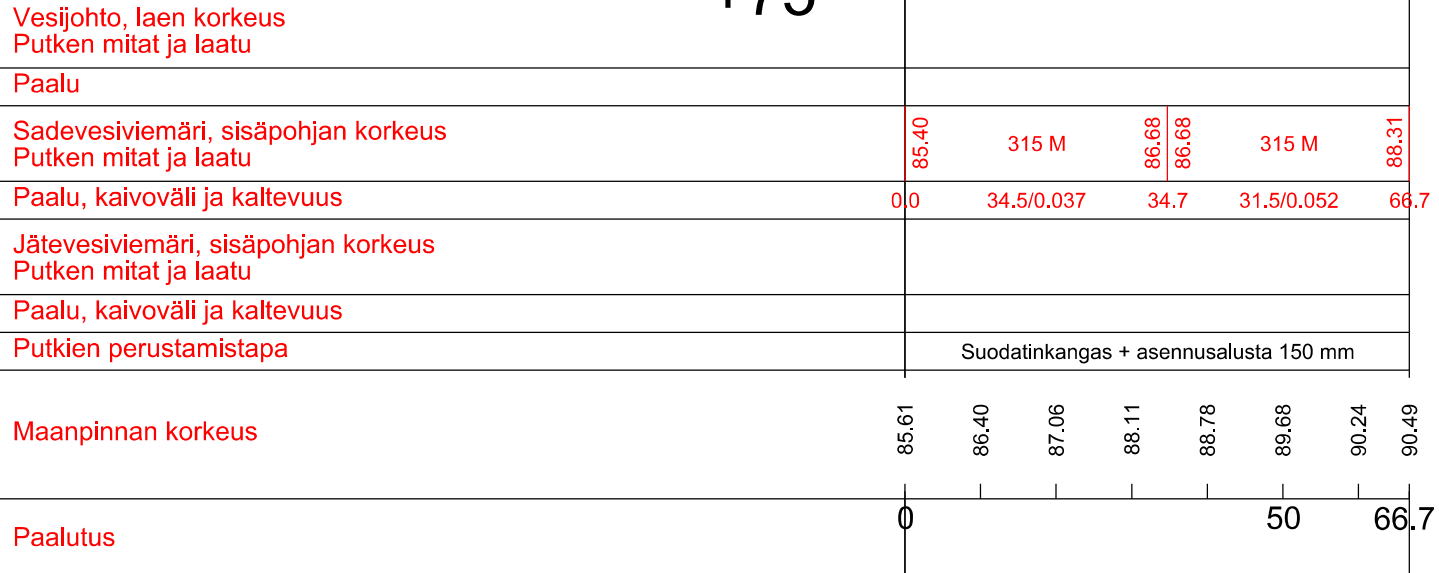


TYYPPIPOIKKILEIKKAUS
- Linja 0-1 (pl 20)

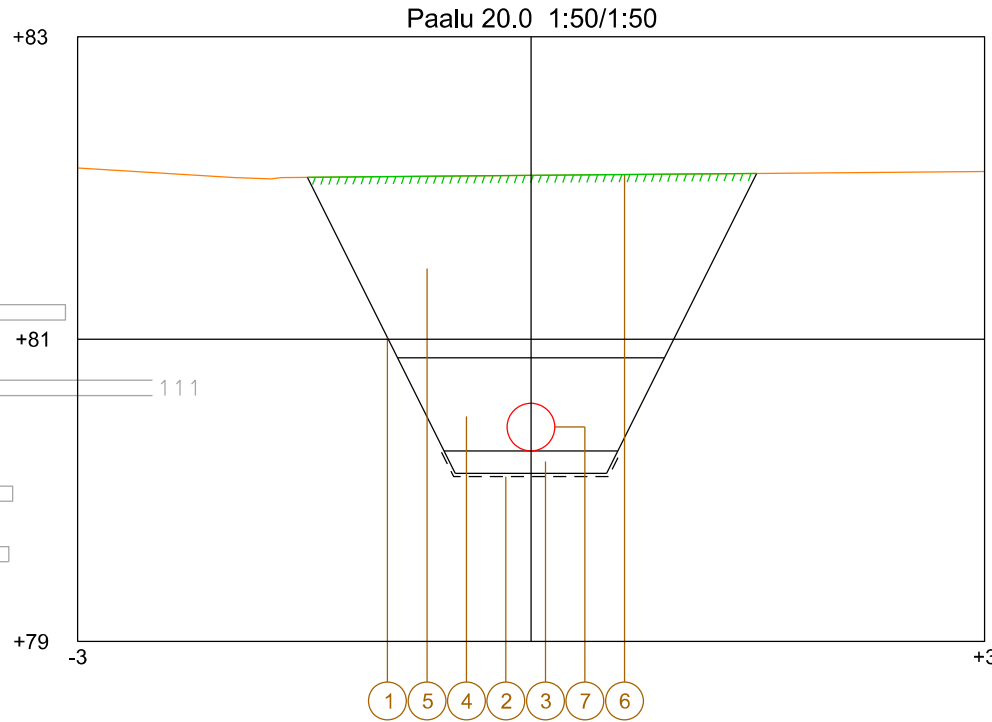

NRO	RAKENNE	MATERIAALI/TYYPPI
1	VESIHUOLTOKAIVANTO	Kanaalin leveys ≥ 1,0 m, määräytyy putkien mukaan Kaivannon luiskat InfraRYL kohdan 16200 mukaan
2	SUODATINKANGAS	N3, kaivannon pohjalle
3	ASENNUSALUSTA	M 0/16 mm, putken alle 150 mm
4	ALKUTÄYTTÖ	Sr tai Hk 0/20 mm, putken sivulle ≥ 400 mm, putken päälle ≥ 300 mm
5	LOPPUTÄYTTÖ	Kivetön kaivumaa
6	NURMETUS	Maisemanurmi 1, kasvualusta 50 mm
7	HULEVESIVIEMÄRI	PP/k-SN8

TYYPPIPOIKKILEIKKAUS
- Linja 2-3 (pl 40)

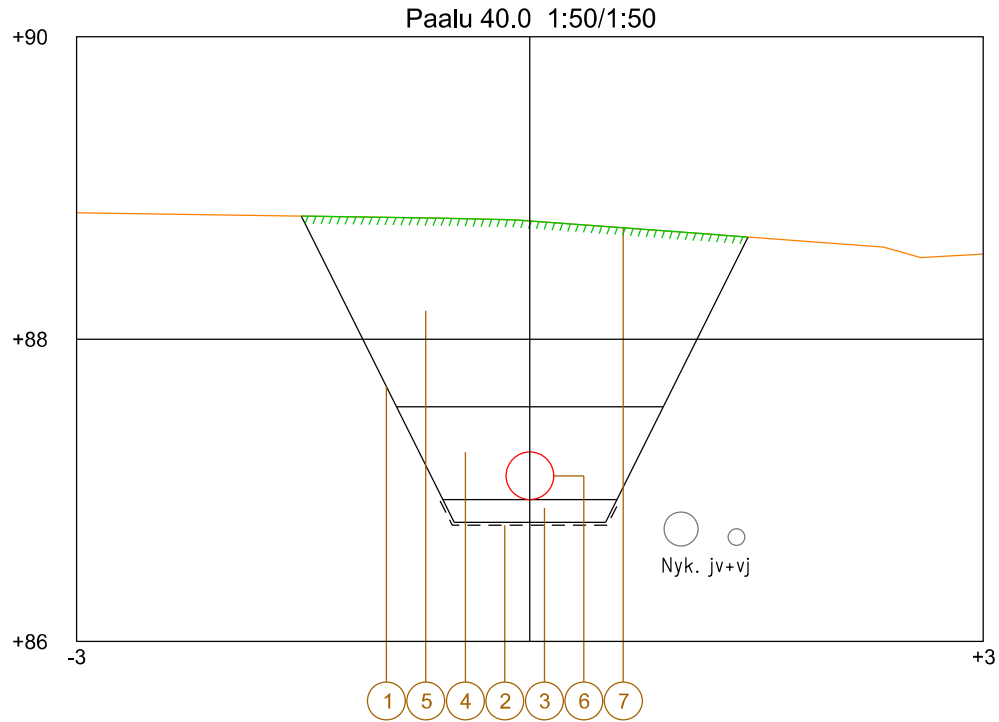

NRO	RAKENNE	MATERIAALI/TYYPPI
1	VESIHUOLTOKAIVANTO	Kanaalin leveys ≥ 1,0 m, määräytyy putkien mukaan Kaivannon luiskat InfraRYL kohdan 16200 mukaan
2	SUODATINKANGAS	N3, kaivannon pohjalle
3	ASENNUSALUSTA	M 0/16 mm, putken alle 150 mm
4	ALKUTÄYTTÖ	Sr tai Hk 0/20 mm, putken sivulle ≥ 400 mm, putken päälle ≥ 300 mm
5	LOPPUTÄYTTÖ	Liikennöitävä alue: nyk. vastaava rakenne + uusi kantava kerros 150 mm KaM 0/32 mm + kulutuskerros 50 mm KaM 0/16 mm. Muua alue: kivetön kaivumaa.
6	NURMETUS (Viheralue)	Maisemanurmi 1, kasvualusta 50 mm
7	HULEVESIVIEMÄRI	PP/k-SN8

EHDOTUS TEKLA	
NÄHTÄVILLÄ	
VAHVISTUS	
KADUNPITOPÄÄTÖS TEKLA	

Suunnitelman koordinaatti- ja korkeusjärjestelmä: ETRS-GK25 / N2000

K.osa / Kylä	Kortteli / Tila	Tontti / Reknro	Viranomaisten merkintöjä	
Rakennustoimenpide			Piirustuslaji	Juokseva nro
Rakennuskohteen nimi ja osoite Jämsän kaupunki Hiidenmäen alueen katujen saneeraus			Piirustuksen sisältö Pituusleikkaukset Tyyppipoikkileikkaukset - Linja 0-1, Linja 2-3	Mittakaava 1:1000/1:100 1:50
ym-suunnittelu oy			Suunn.ala TKA	Työnro 2124445
Teerikorventie 74 35820 Mänttä			Piirustusnro P5	Tiedosto
Suunn. Juha Uotila Päiväys 9.3.2022			Muutos	

