


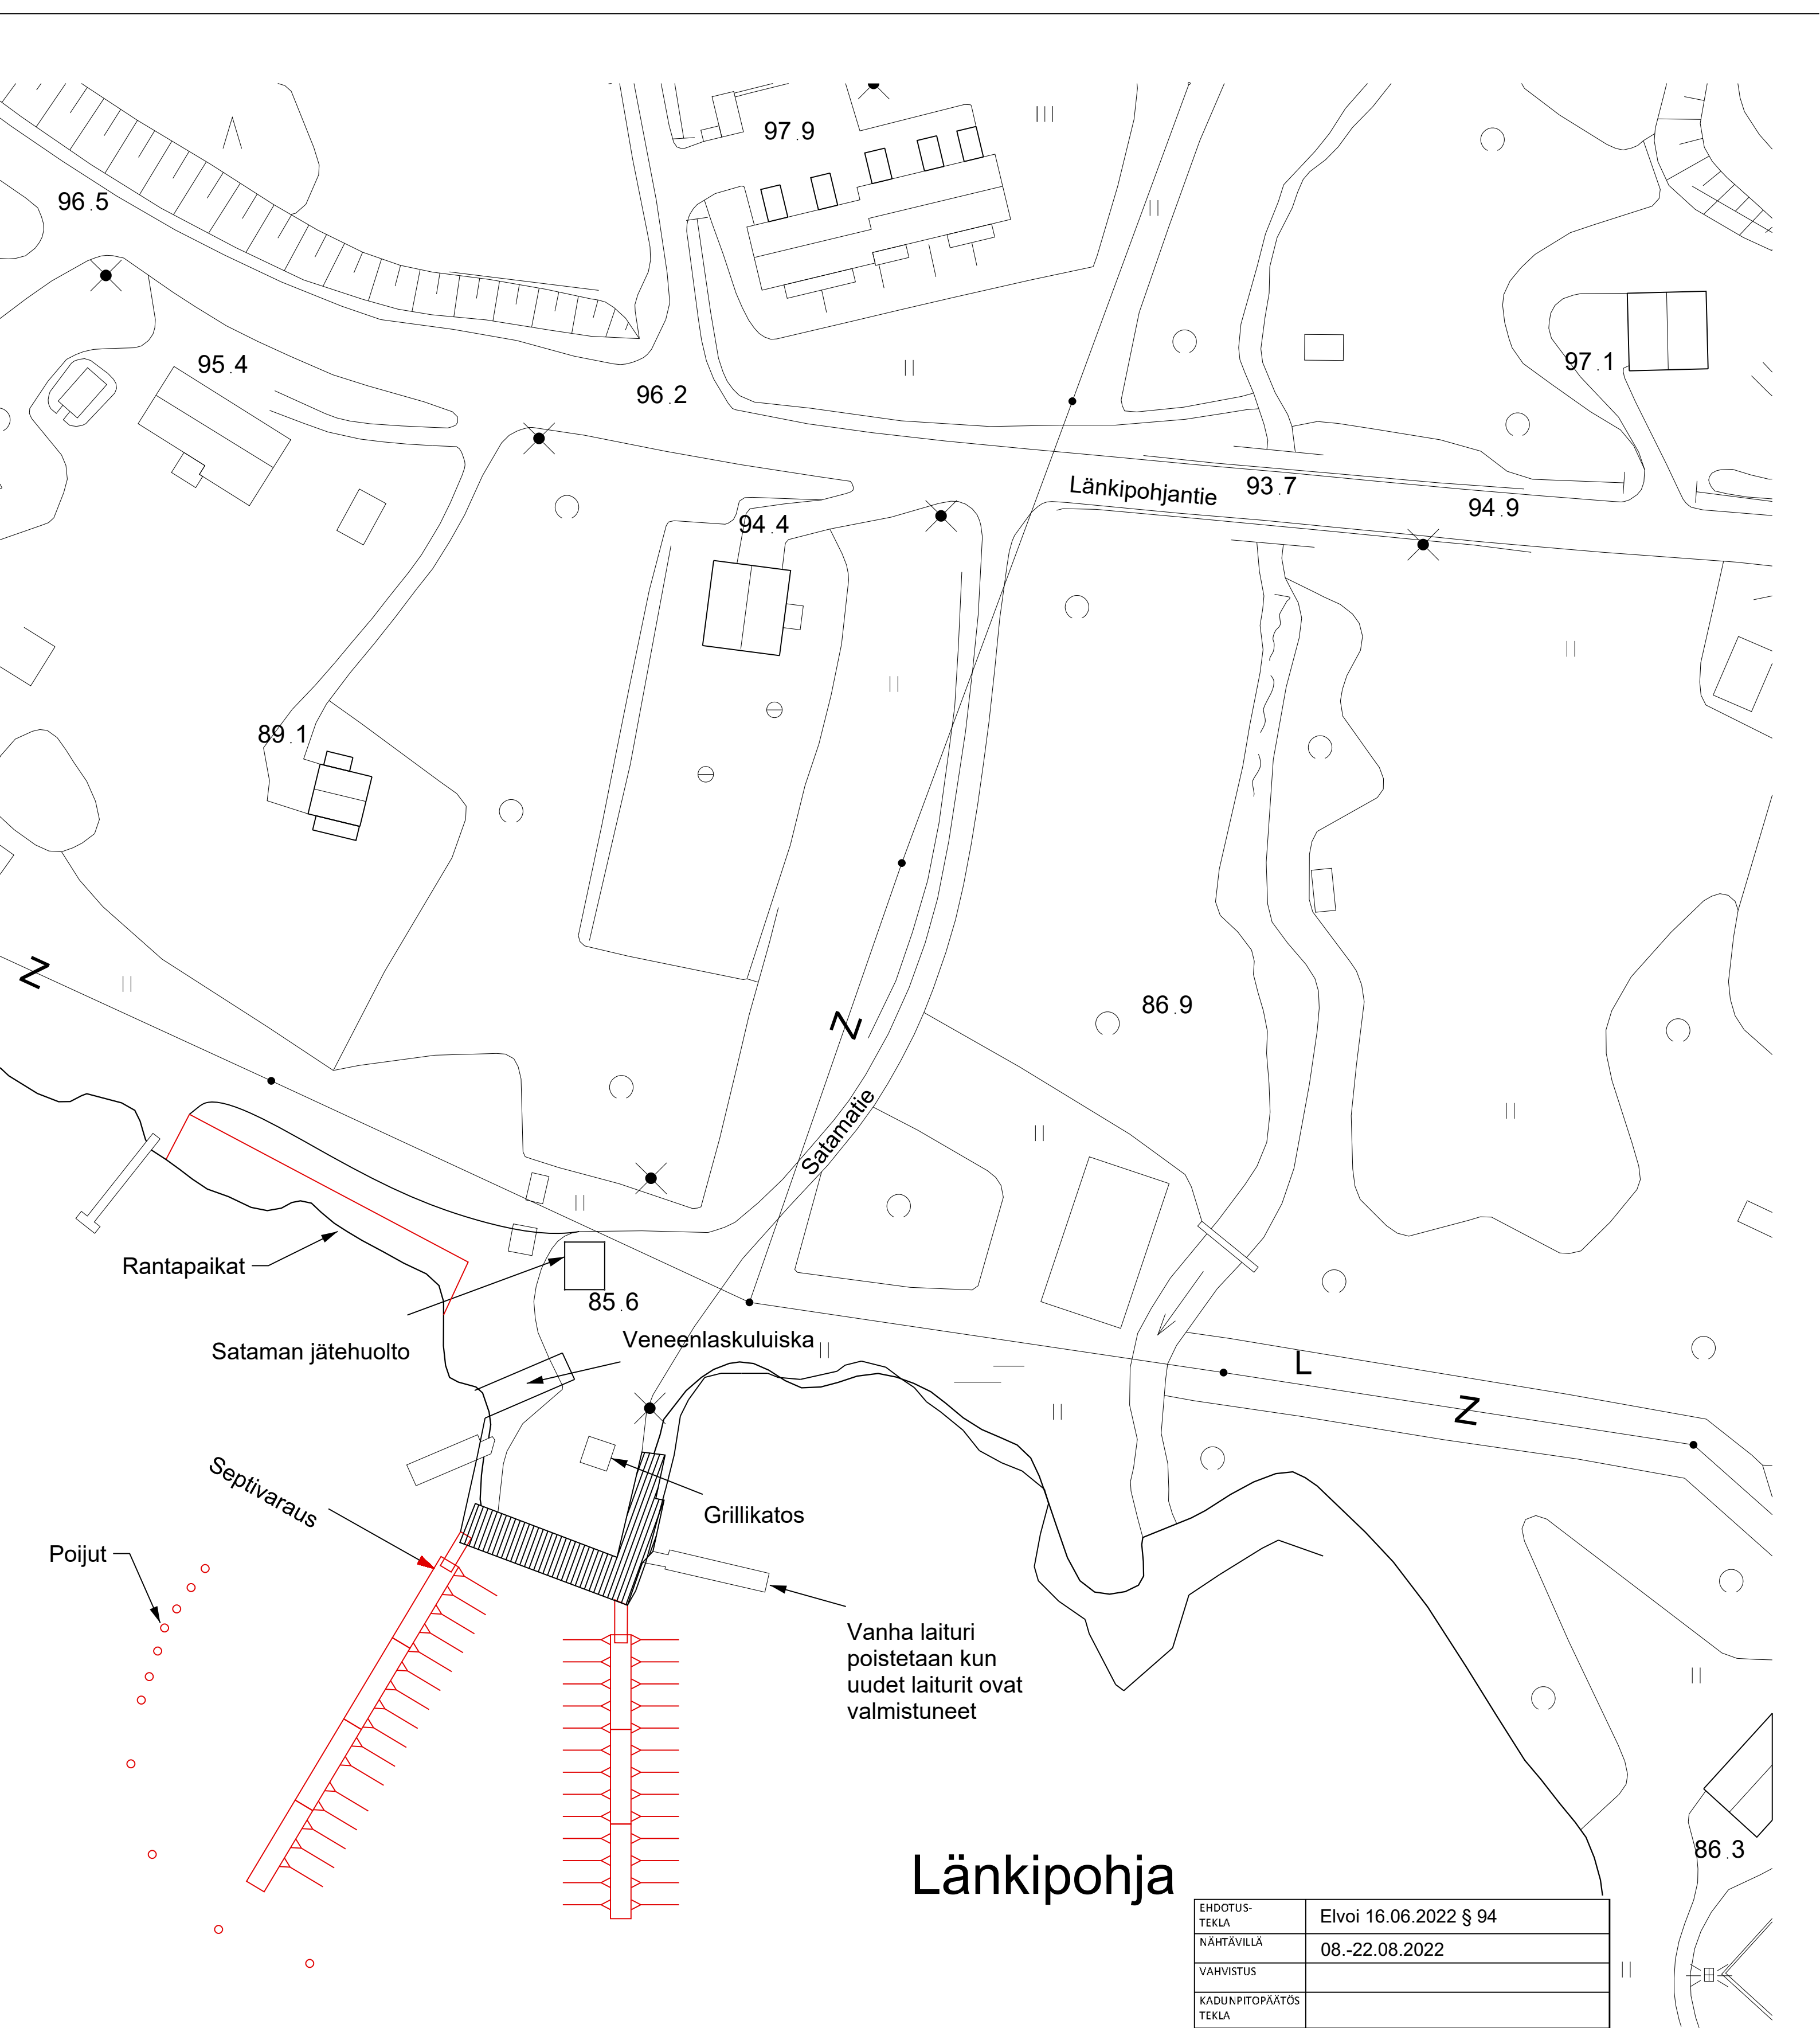

Länkipohja

EHDOTUS- TEKLA	Elvoi 16.06.2022 § 94
NÄHTÄVILLÄ	08.-22.08.2022
VAHVISTUS	
KADUNPITOPÄÄTÖS TEKLA	

Asiakas:	Jämsän Kaupunki	Piirustus:				
Projekti:	Länkipohjan uusi satama	Asemapiirustus				
AIKARI OY kari.suonsilta@aikari.fi +358 44 750 389	Työ nro:	Osa:	Teema:	Piir. nro:	Versio:	Mittakaava:
	Suunnittelija: Kari Suonsilta			1.6.2022		
						A4