



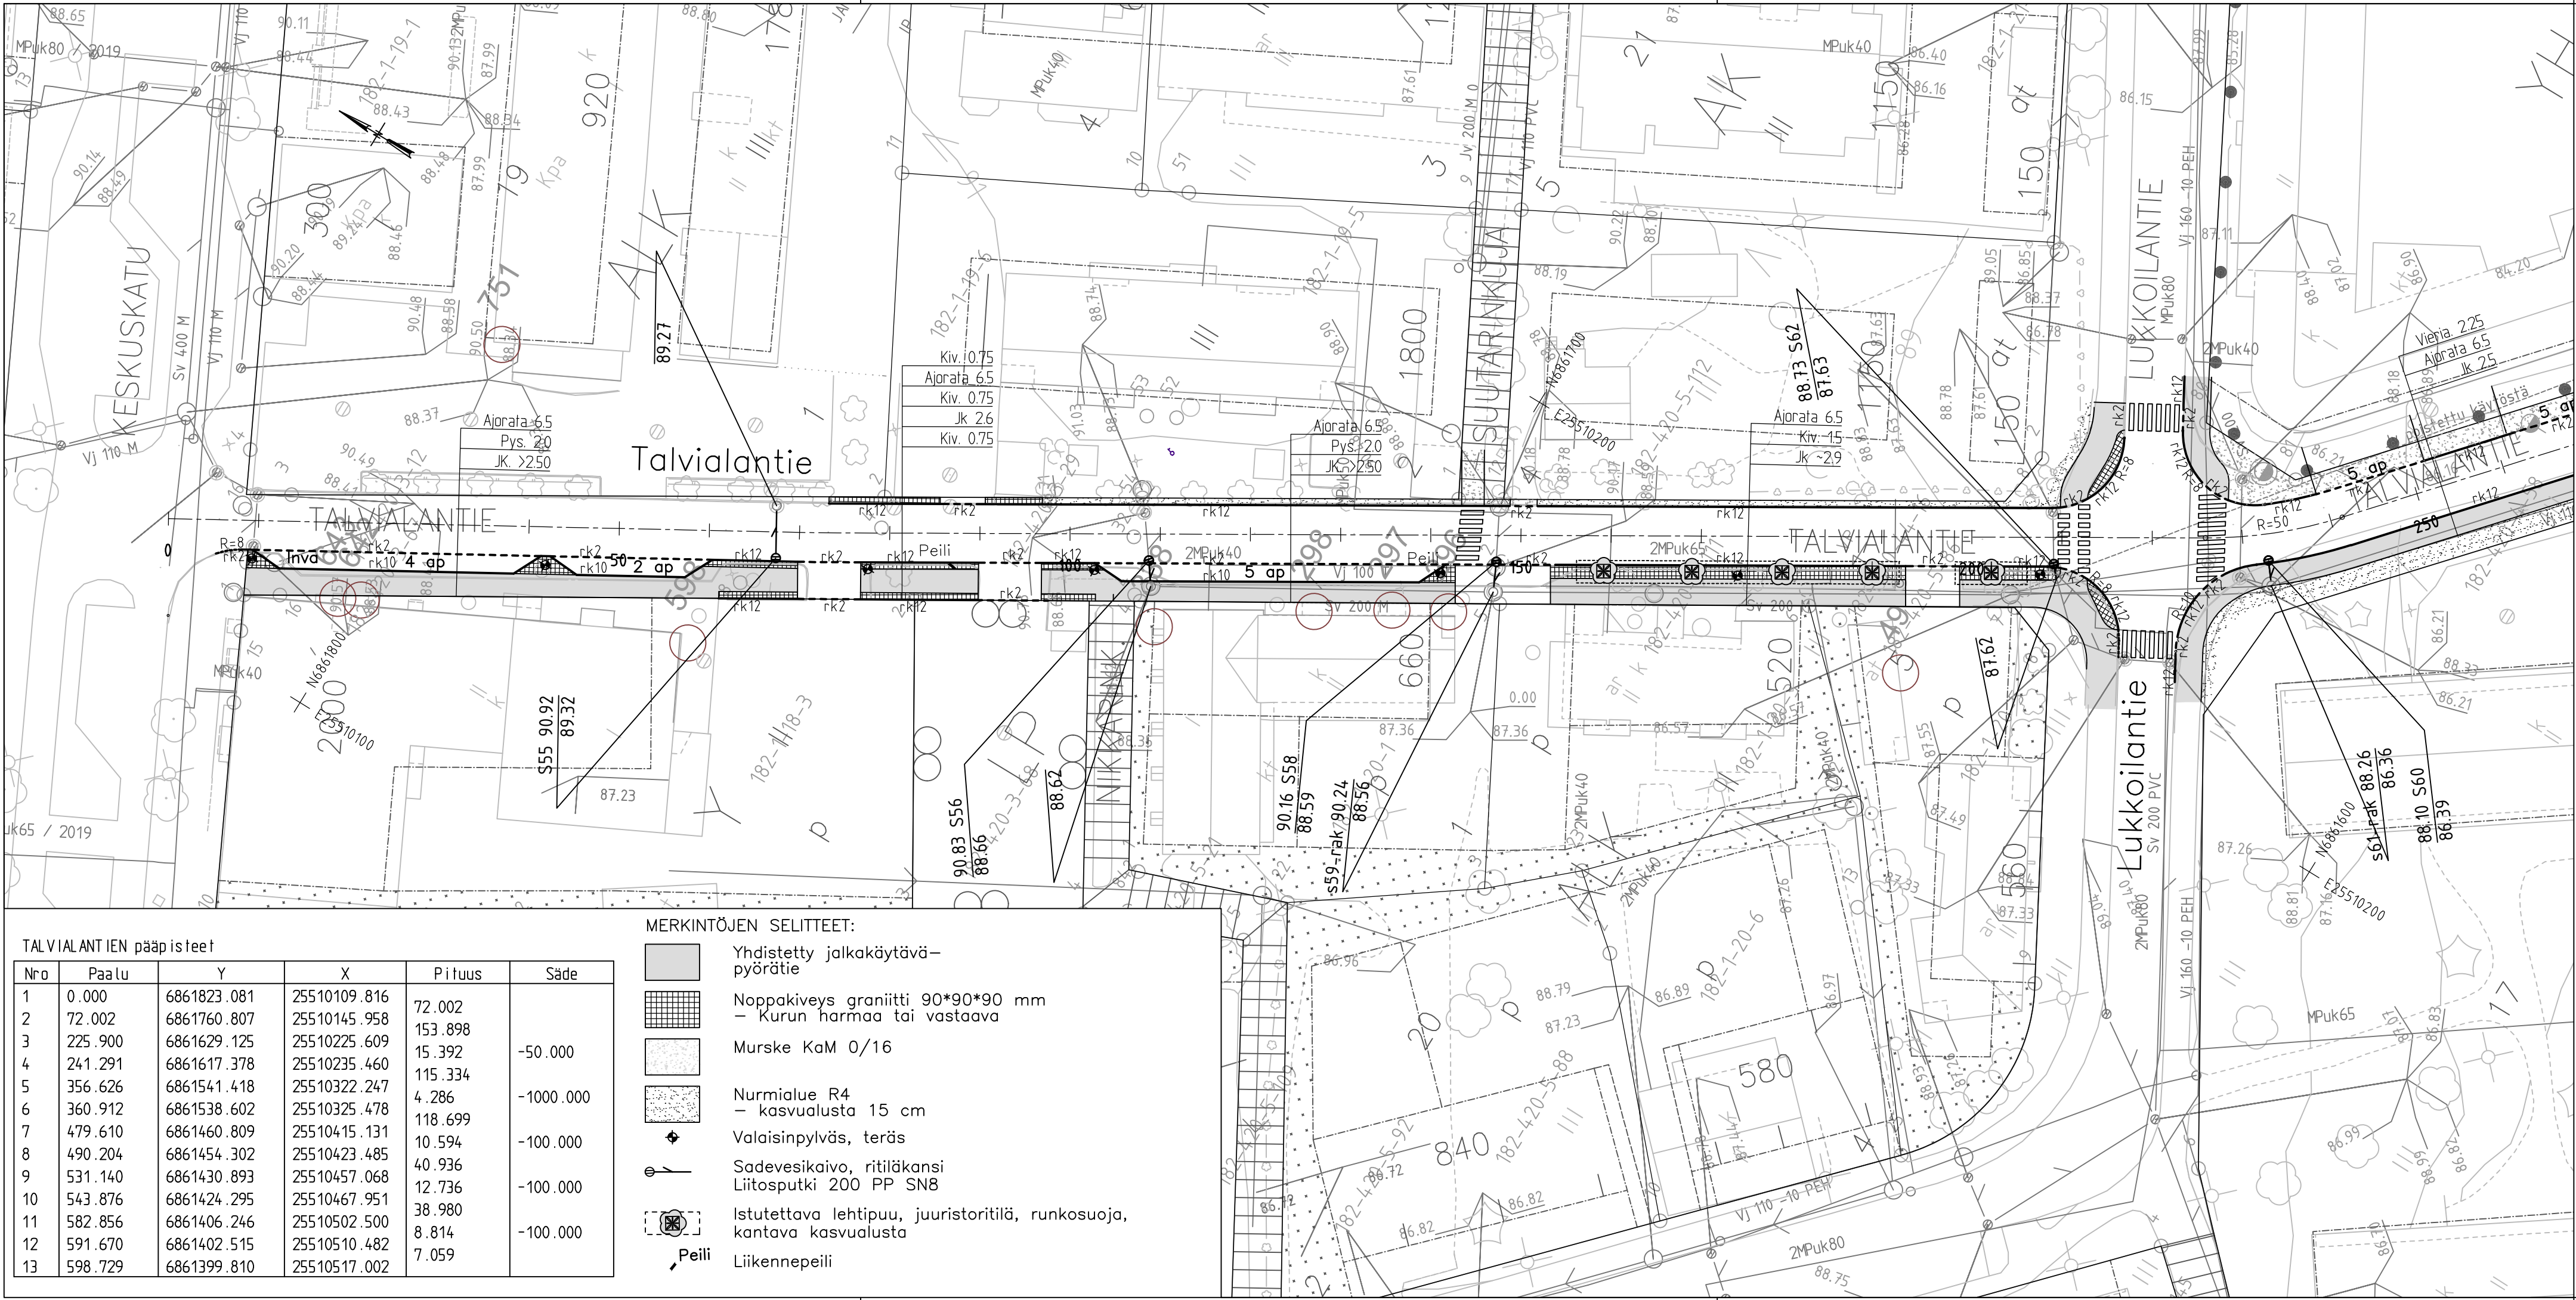


TALVIALANTIE N pääpisteet					
Nro	Paalu	Y	X	Pituus	Säde
1	0.000	6861823.081	25510109.816	72.002	
2	72.002	6861760.807	25510145.958	153.898	
3	225.900	6861629.125	25510225.609	15.392	-50.000
4	241.291	6861617.378	25510235.460	115.334	
5	356.626	6861541.418	25510322.247	4.286	-1000.000
6	360.912	6861538.602	25510325.478	118.699	
7	479.610	6861460.809	25510415.131	10.594	-100.000
8	490.204	6861454.302	25510423.485	40.936	
9	531.140	6861430.893	25510457.068	12.736	-100.000
10	543.876	6861424.295	25510467.951	38.980	
11	582.856	6861406.246	25510502.500	8.814	-100.000
12	591.670	6861402.515	25510510.482	7.059	
13	598.729	6861399.810	25510517.002		

- MERKINTÖJEN SELITTEET:
- Yhdistetty jalkakäytävä-pyörätie
 - Noppakiveys graniitti 90*90*90 mm - Kurun harmaa tai vastaava
 - Murske KaM 0/16
 - Nurmialue R4 - kasvialusta 15 cm
 - Valaisinpylväs, teräs
 - Sadevesikaivo, ritiläkansi Liitosputki 200 PP SN8
 - Istutettava lehtipuu, juuristoritiellä, runkosuoja, kantava kasvialusta
 - Liikennepeili

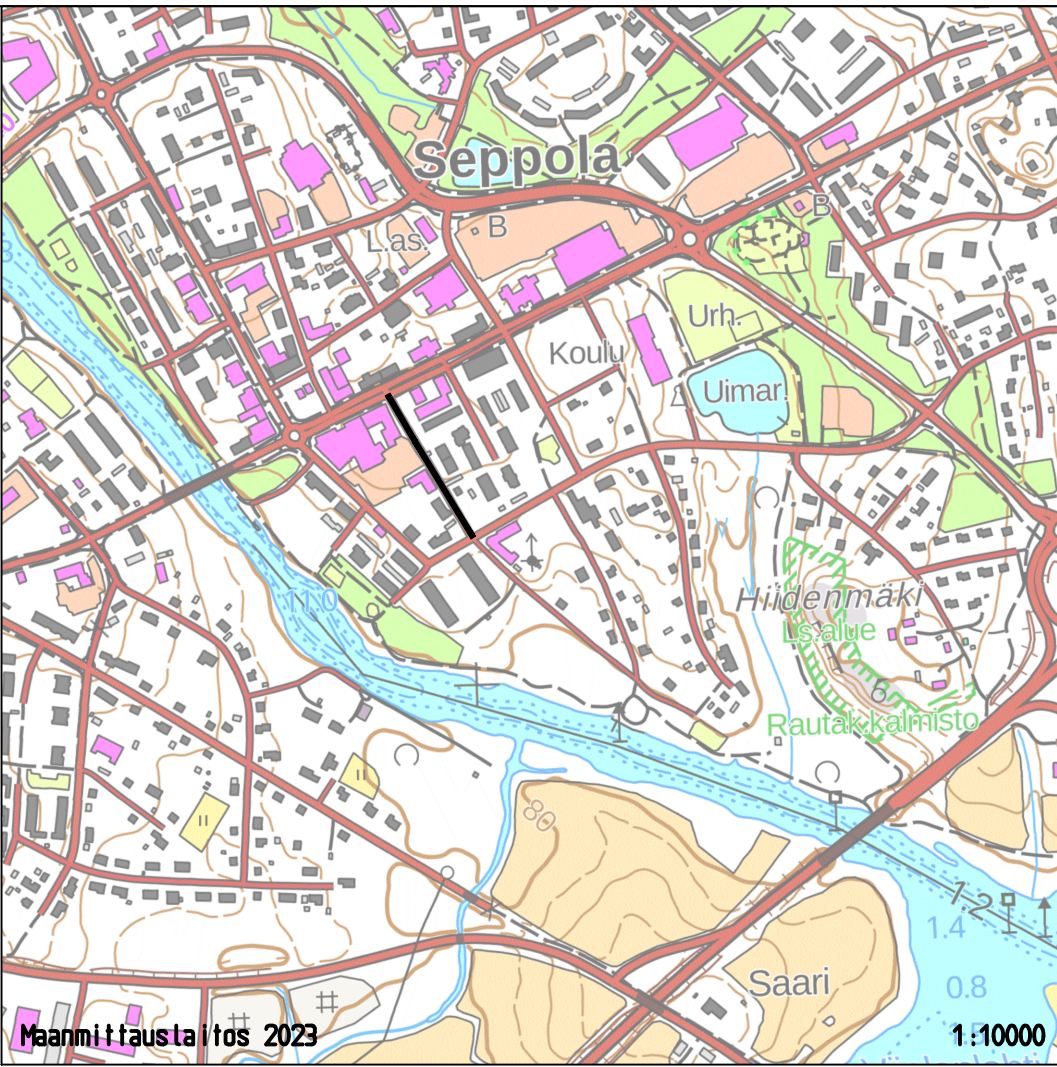


EHDOTUS EVLA	Elvoi 26.4.2023 § 59
NÄHTÄVILLÄ	08.-22.05.2023
VAHVISTUS	
KADUNPITOPÄÄTÖS EVLA	

Koordinaattijärjestelmä		etrs GK-25	
Korkeusjärjestelmä		N2000	
k.osa/ kylä	kortteli/ tila	Tontti/ Rn:o	
Rakennustoimenpide		Viranomaisen merkintöjä	
Rakennuskohteen nimi ja osoite		Piirustuslaji	Juokseva nro
JÄMSÄN KAUPUNKI		rakennussuunnitelma	
Talvialantie plv 0-220		Piirustuksen sisältö	Mittakaava
		Asemapiirustus	1:500
Jämsä, Seppola			
	Ramboll Jääkärintie 33 50130 Mikkeli puh. 040 861 9314	Suunn. ala	Työnro
		TKA	1510075524
		Piirustusnro	Tiedosto
		75524-1	Muutos
hyv.	suunn.	piirt.	pvm
	KivK		28.4.2023

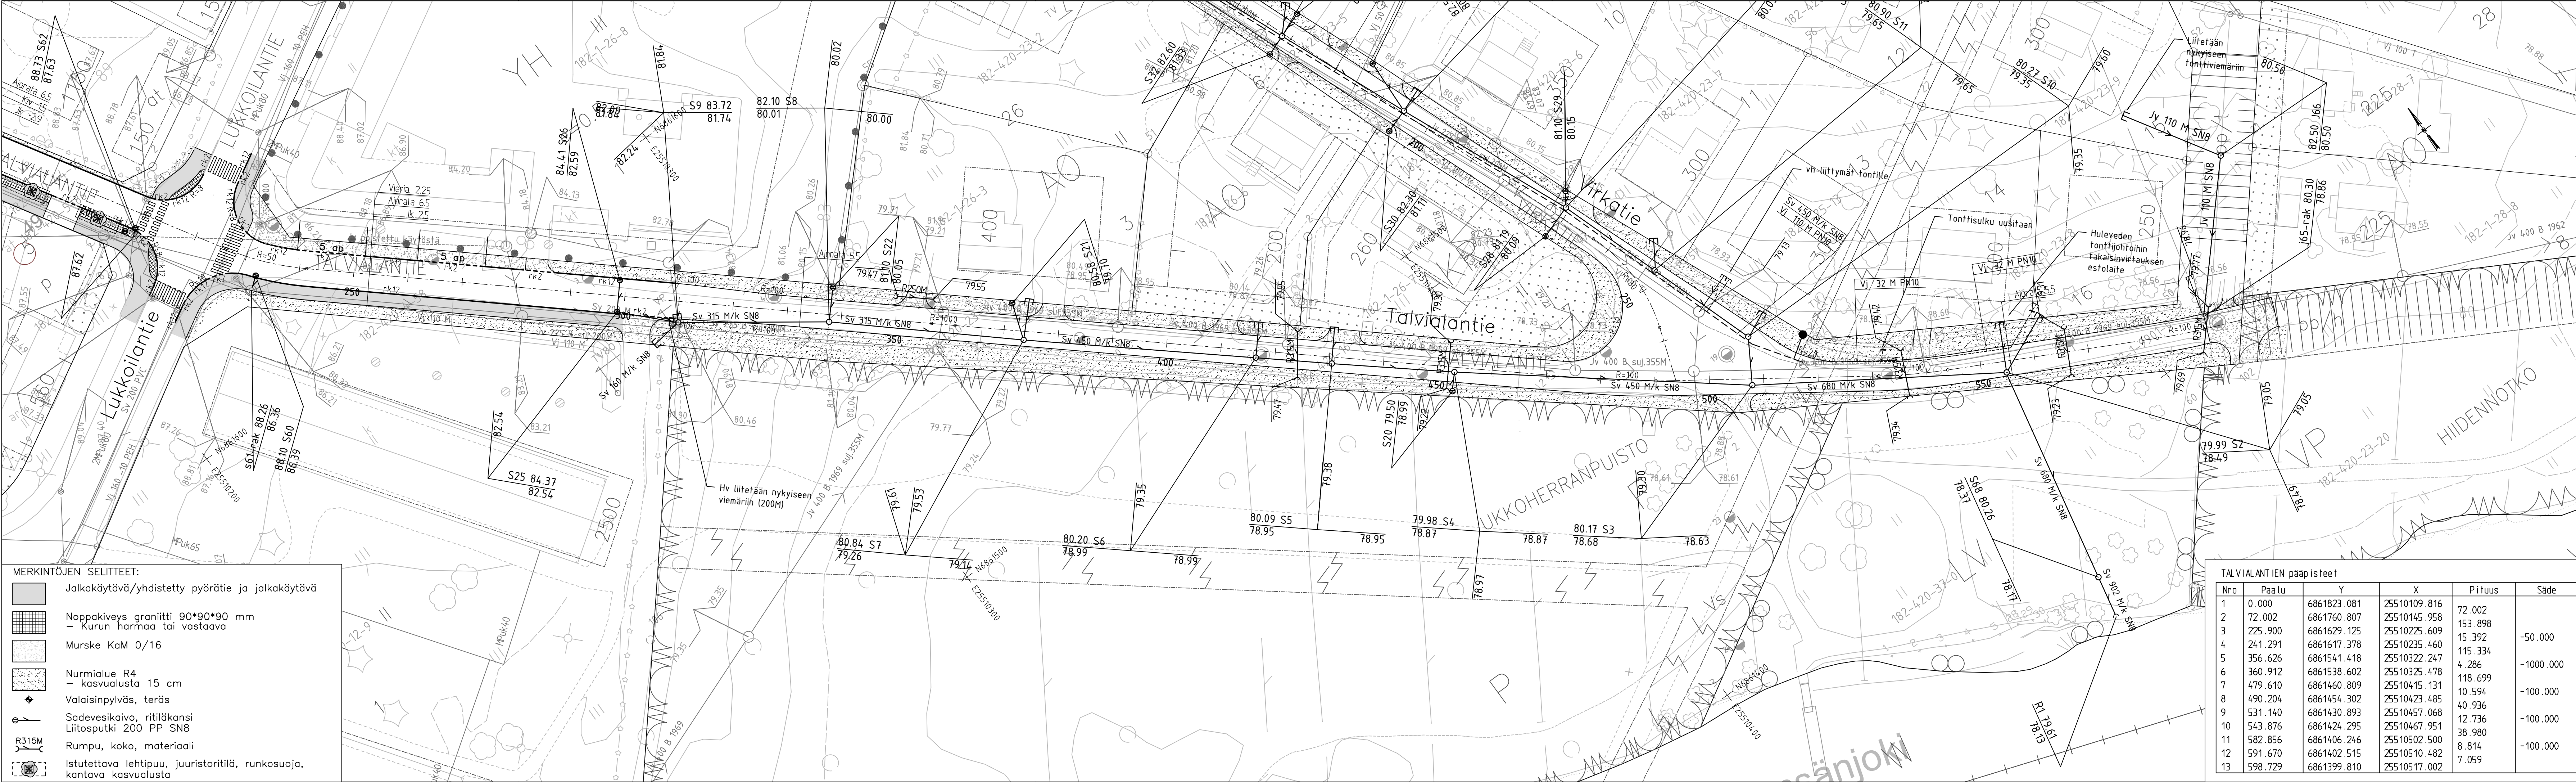


MERKINTÖJEN SELITTEET:	
	Jalkakäytävä/yhdistetty pyörätie ja jalkakäytävä
	Noppakiveys graniitti 90*90*90 mm – Kurun harmaa tai vastaava
	Murske KaM 0/16
	Nurmialue R4 – kasvialusta 15 cm
	Valaisinpylväs, teräs
	Sadevesikaivo, ritiläkansi Liitosputki 200 PP SN8
	Rumpu, koko, materiaali
	Istutettava lehtipuu, juuristoritilä, runkosuoja, kantava kasvialusta

TALVIALANTIE N PÄÄPISTEET					
Nro	Paalu	Y	X	Pituus	Säde
1	0.000	6861823.081	25510109.816	72.002	
2	72.002	6861760.807	25510145.958	153.898	
3	225.900	6861629.125	25510225.609	15.392	-50.000
4	241.291	6861617.378	25510235.460	4.286	
5	356.626	6861541.418	25510322.247	115.334	-1000.000
6	360.912	6861538.602	25510325.478	4.286	
7	479.610	6861460.809	25510415.131	118.699	-100.000
8	490.204	6861454.302	25510423.085	40.936	
9	531.140	6861430.893	25510457.068	12.736	-100.000
10	543.876	6861424.295	25510467.951	38.980	
11	582.856	6861406.246	25510502.500	8.814	-100.000
12	591.670	6861402.515	25510510.482	7.059	
13	598.729	6861399.810	25510517.002		

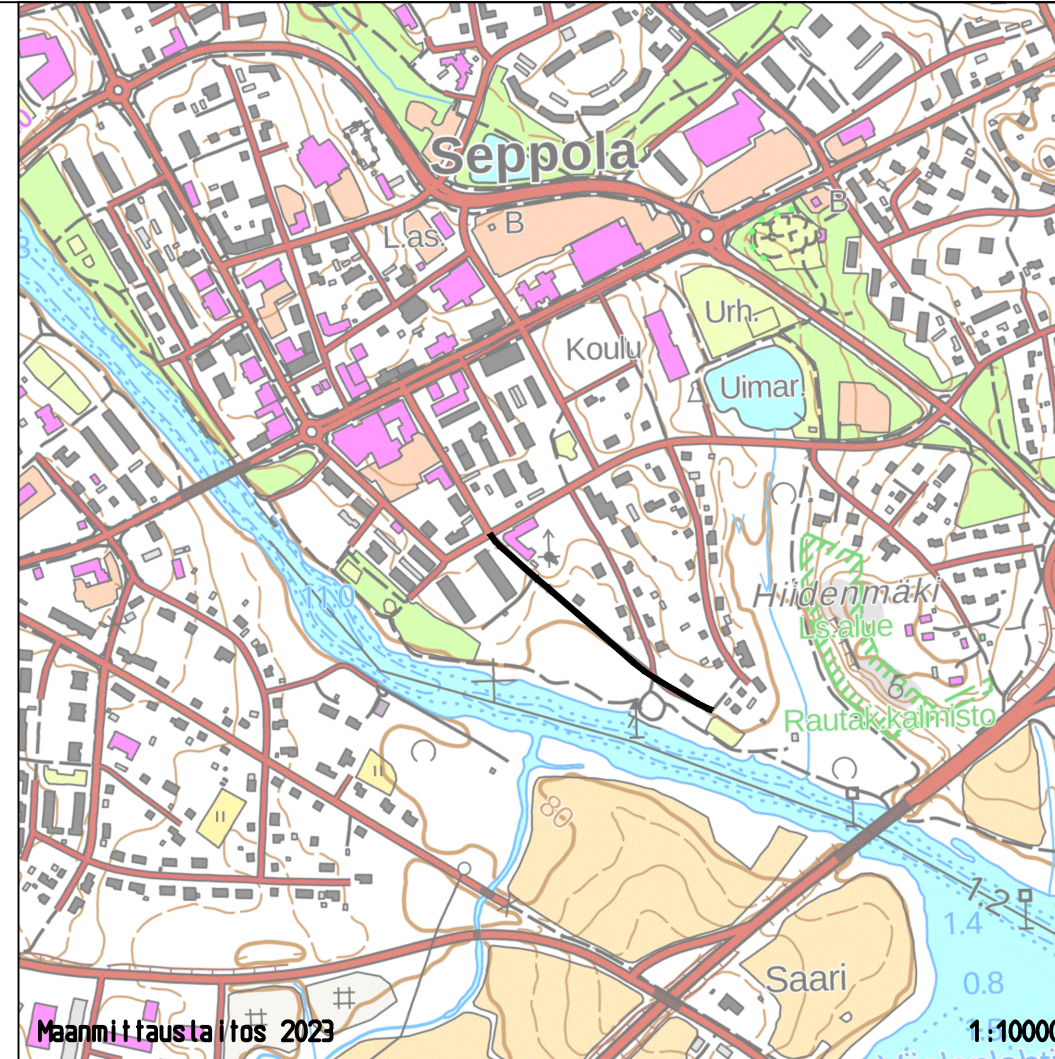

EHDOTUS EVLA	Elvoi 26.4.2023 § 59
NÄHTÄVILLÄ	08.-22.05.2023
VAHVISTUS	
KADUNPITOPÄÄTÖS EVLA	

Koordinaattijärjestelmä		etrs GK-25	
Korkeusjärjestelmä		N2000	
k.osa/ kyla		korttel/ tila	
Rakennustoimenpide		Tontti/ Rn:o	
Rakennuskohteen nimi ja osoite		Viranomaisen merkintöjä	
JÄMSÄN KAUPUNKI Talvialantie plv 220-599		rakenussuunnitelma	
Jämsä, Seppola		Asemapiirustus	
Ramboll Jääkärintie 33 50130 Mikkeli puh. 040 861 9314		Suunn. ala TYÖNRO 1510075524	
Tiedosto		Muutos	
hvv.		suunn.	
		Kivk	
		piirt.	
		pvm	
		28.4.2023	

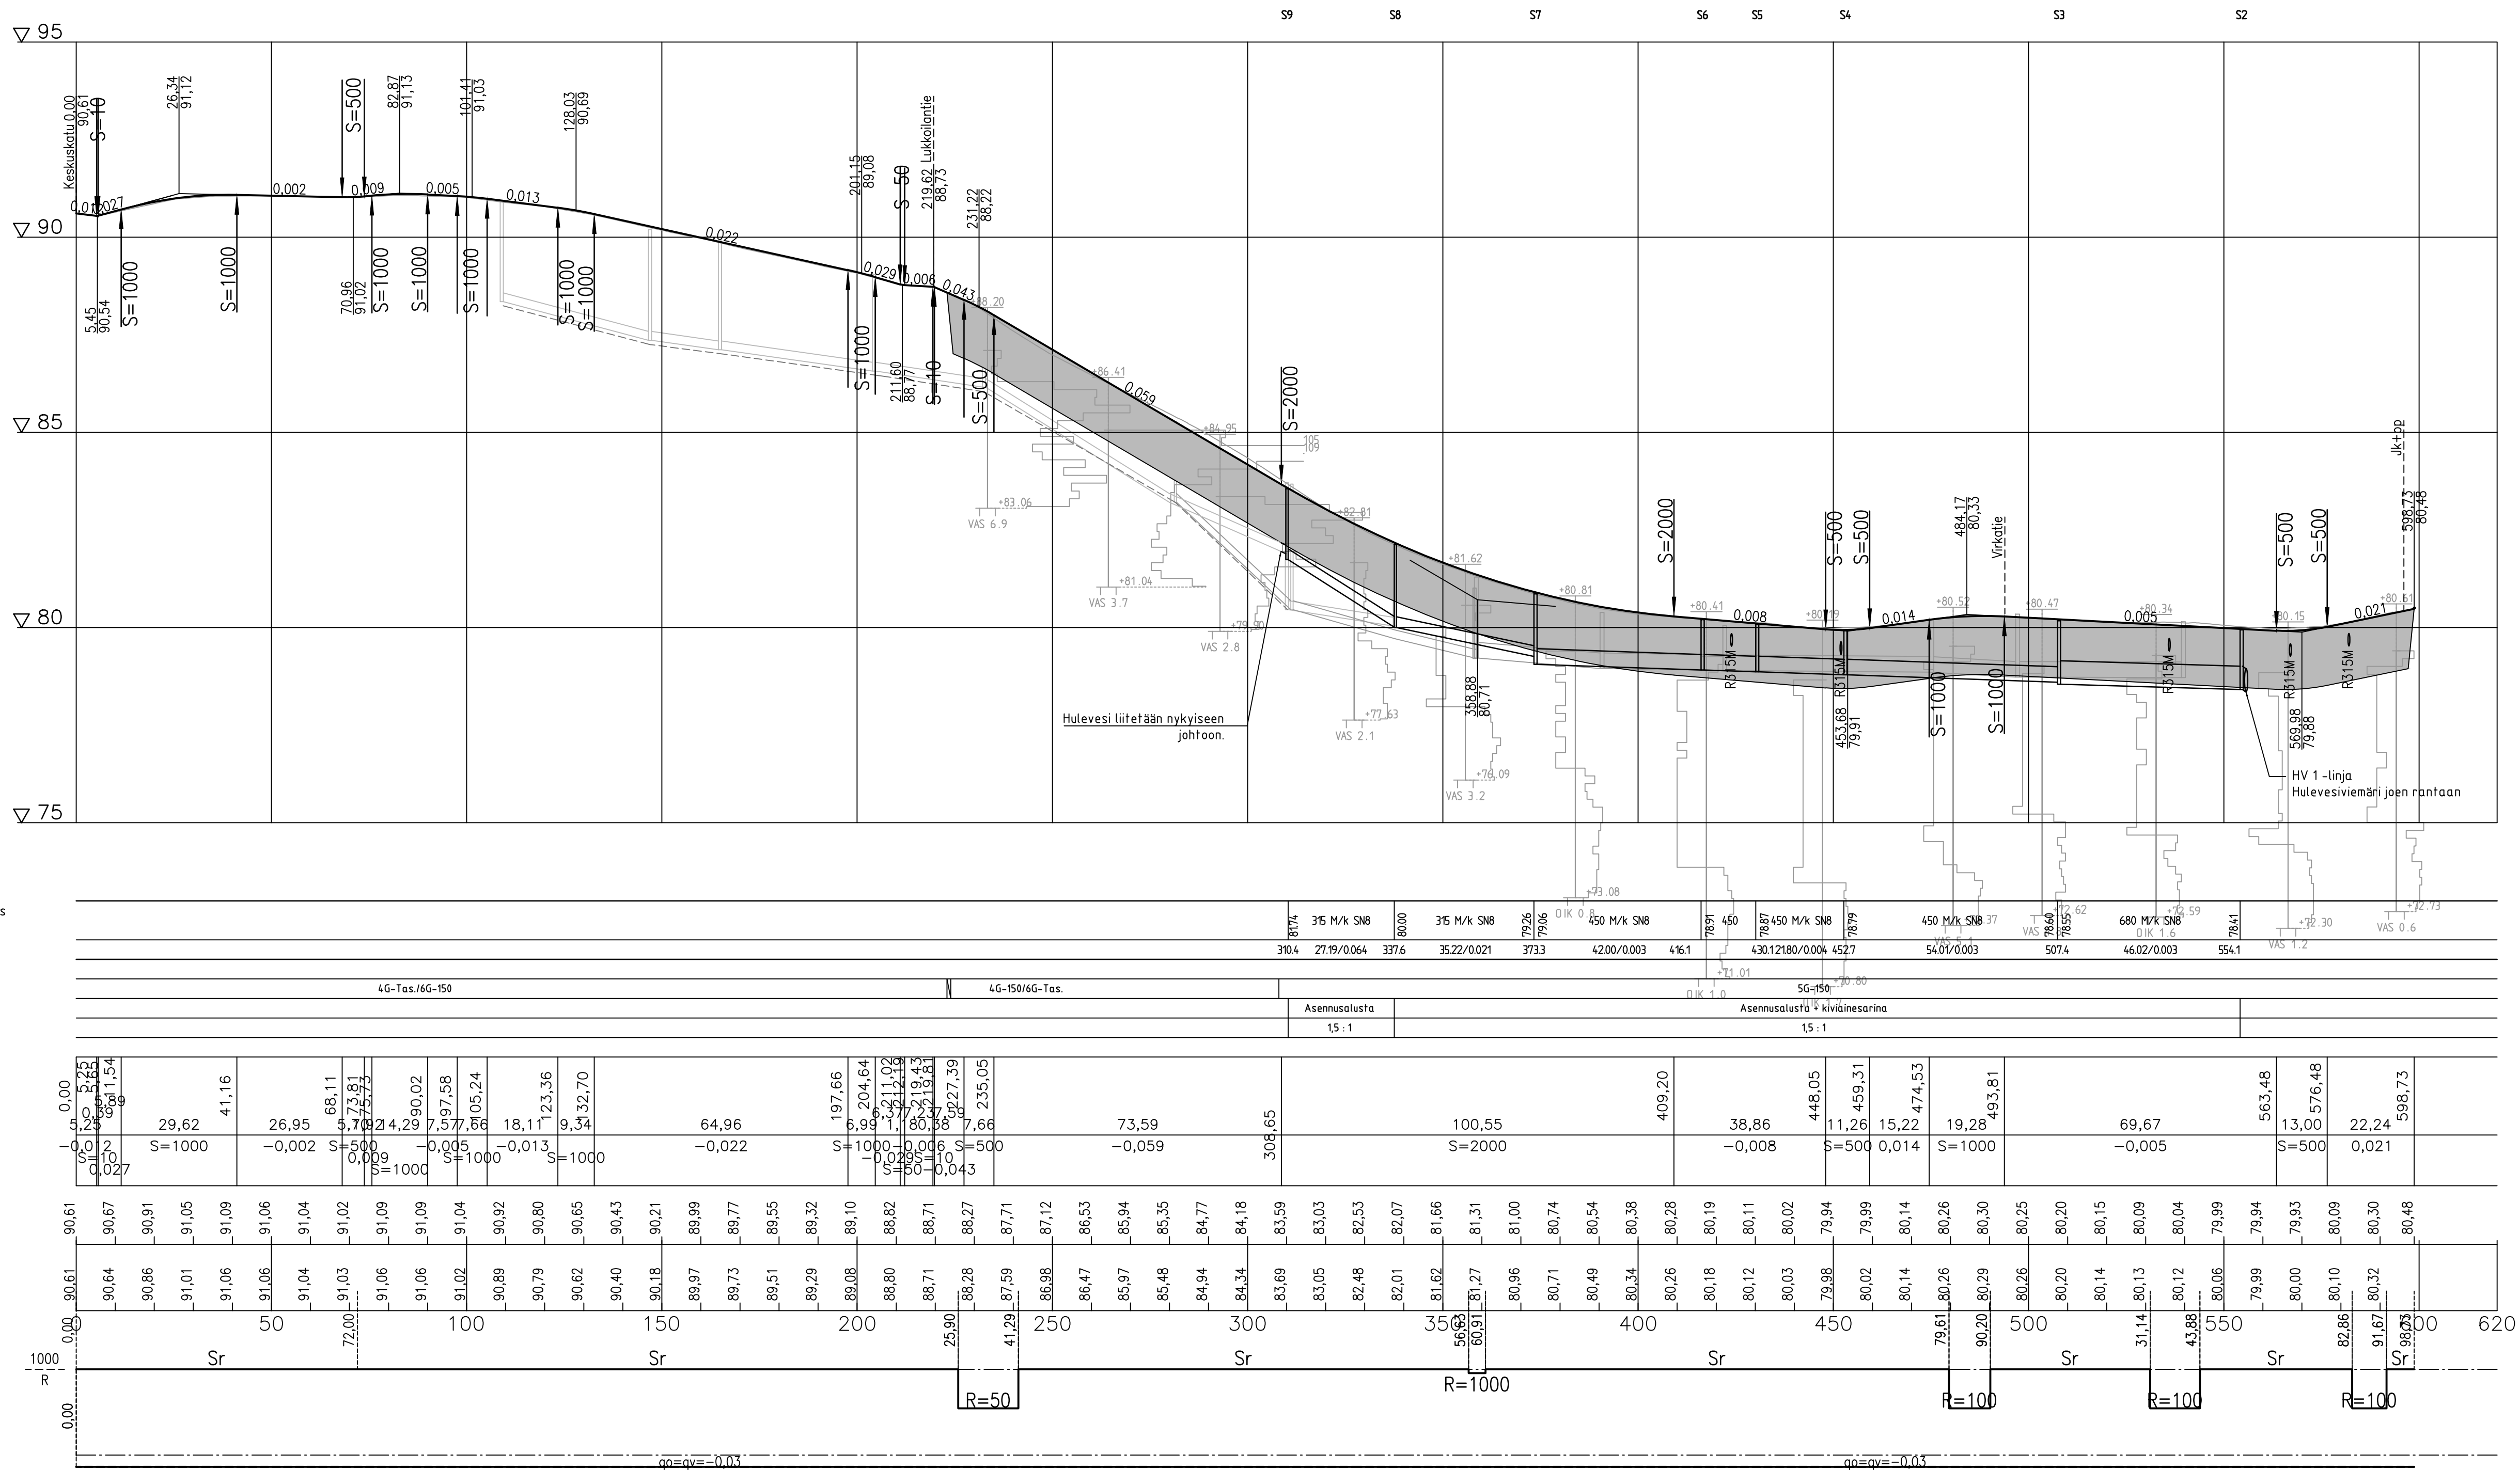

Sadevesiviemäri, sisäpohjan korkeus
Putken mitat ja laatu
Paatu, kaivoväli ja kaltevuus

Päälysrakenne
Putkien perustamistapa
Kaivantokaltevuus/tuenta

Matka

Kaltevuus / pyöristysssäde


Tasausviivan korkeus


Maanpinnan korkeus

Kaarevuus

Ajoradan sivukaltevuus


EHDOTUS EVLA	Elvot 26.4.2023 § 59
NAHTÄVILLÄ	08.-22.05.2023
VAHVISTUS	
KADUNPITOPÄÄTÖS EVLA	
Koordinaattijärjestelmä Korkeusjärjestelmä	
etrs GK-25 N2000	
k.osa/ kyllä	korttel/ tila
Tontti/ Rnro	Viranomaisen merkintöjä
Rakennusluottamuse	Piirustustaji
rakenussuunnitelma	
Rakennusluottamuse nimi ja osoite	
JÄMSÄN KAUPUNKI Talvialantie plv 0-599	Mittakaava 1:1000/1:100
Pituusleikkaus Tyyppipoikkileikkaukset	
Jämsä, Seppola	
RAMBOLL	
Ramboll Jämsänkatu 33 50130 Mikkel puh. 040 861 9314	Suunn. ala TYÖRO 1510075524
Piirustuksen sisältö Pituusleikkaus Tyyppipoikkileikkaukset	Tiedosto Muutos
hyv.	piir.
28.4.2023	

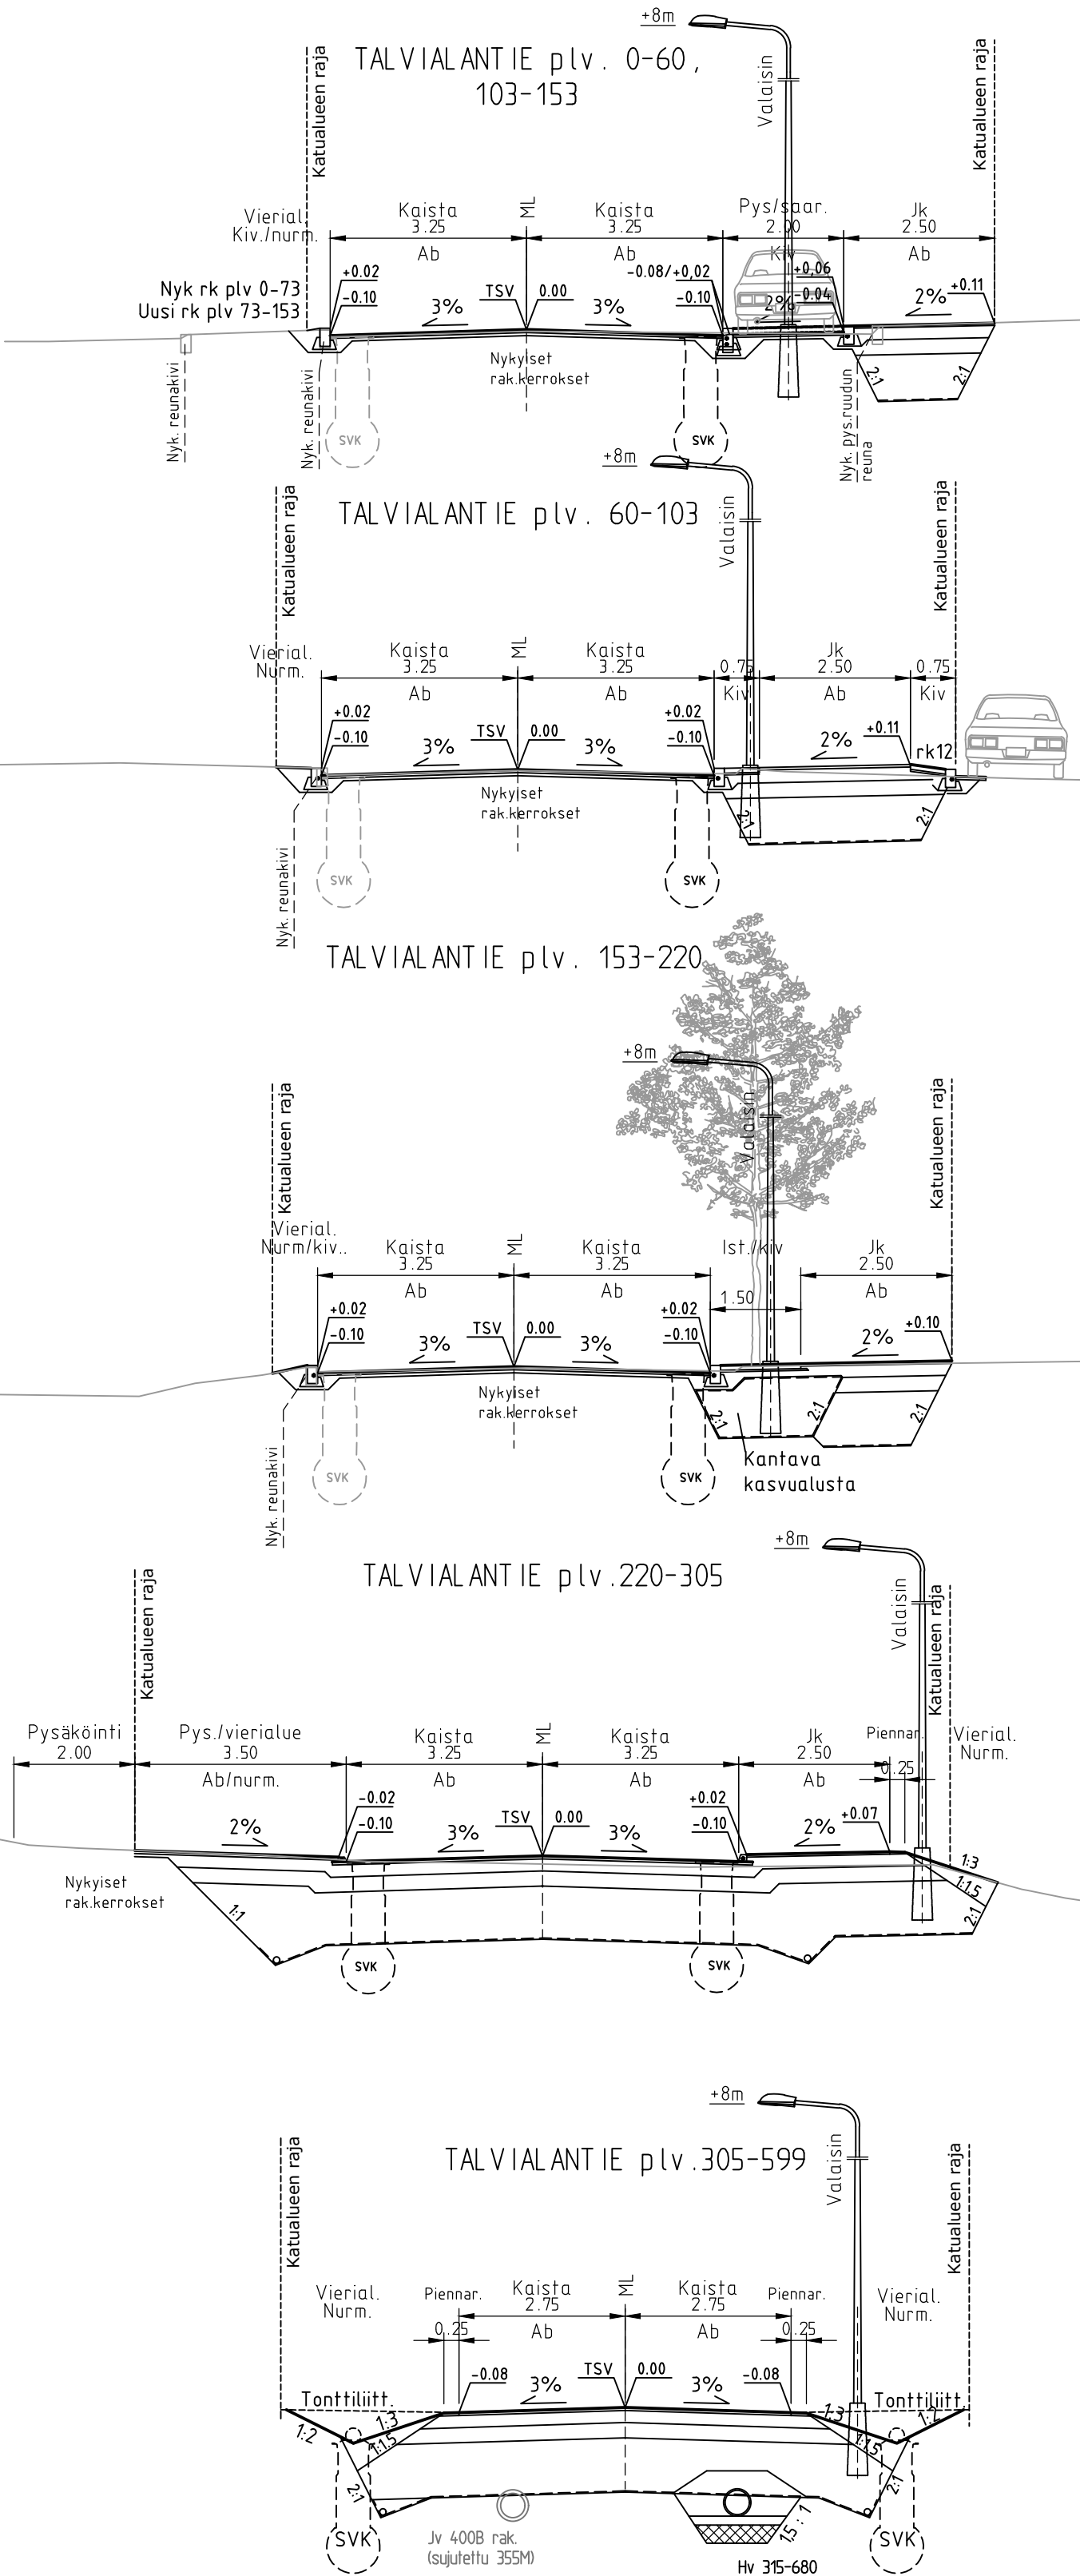

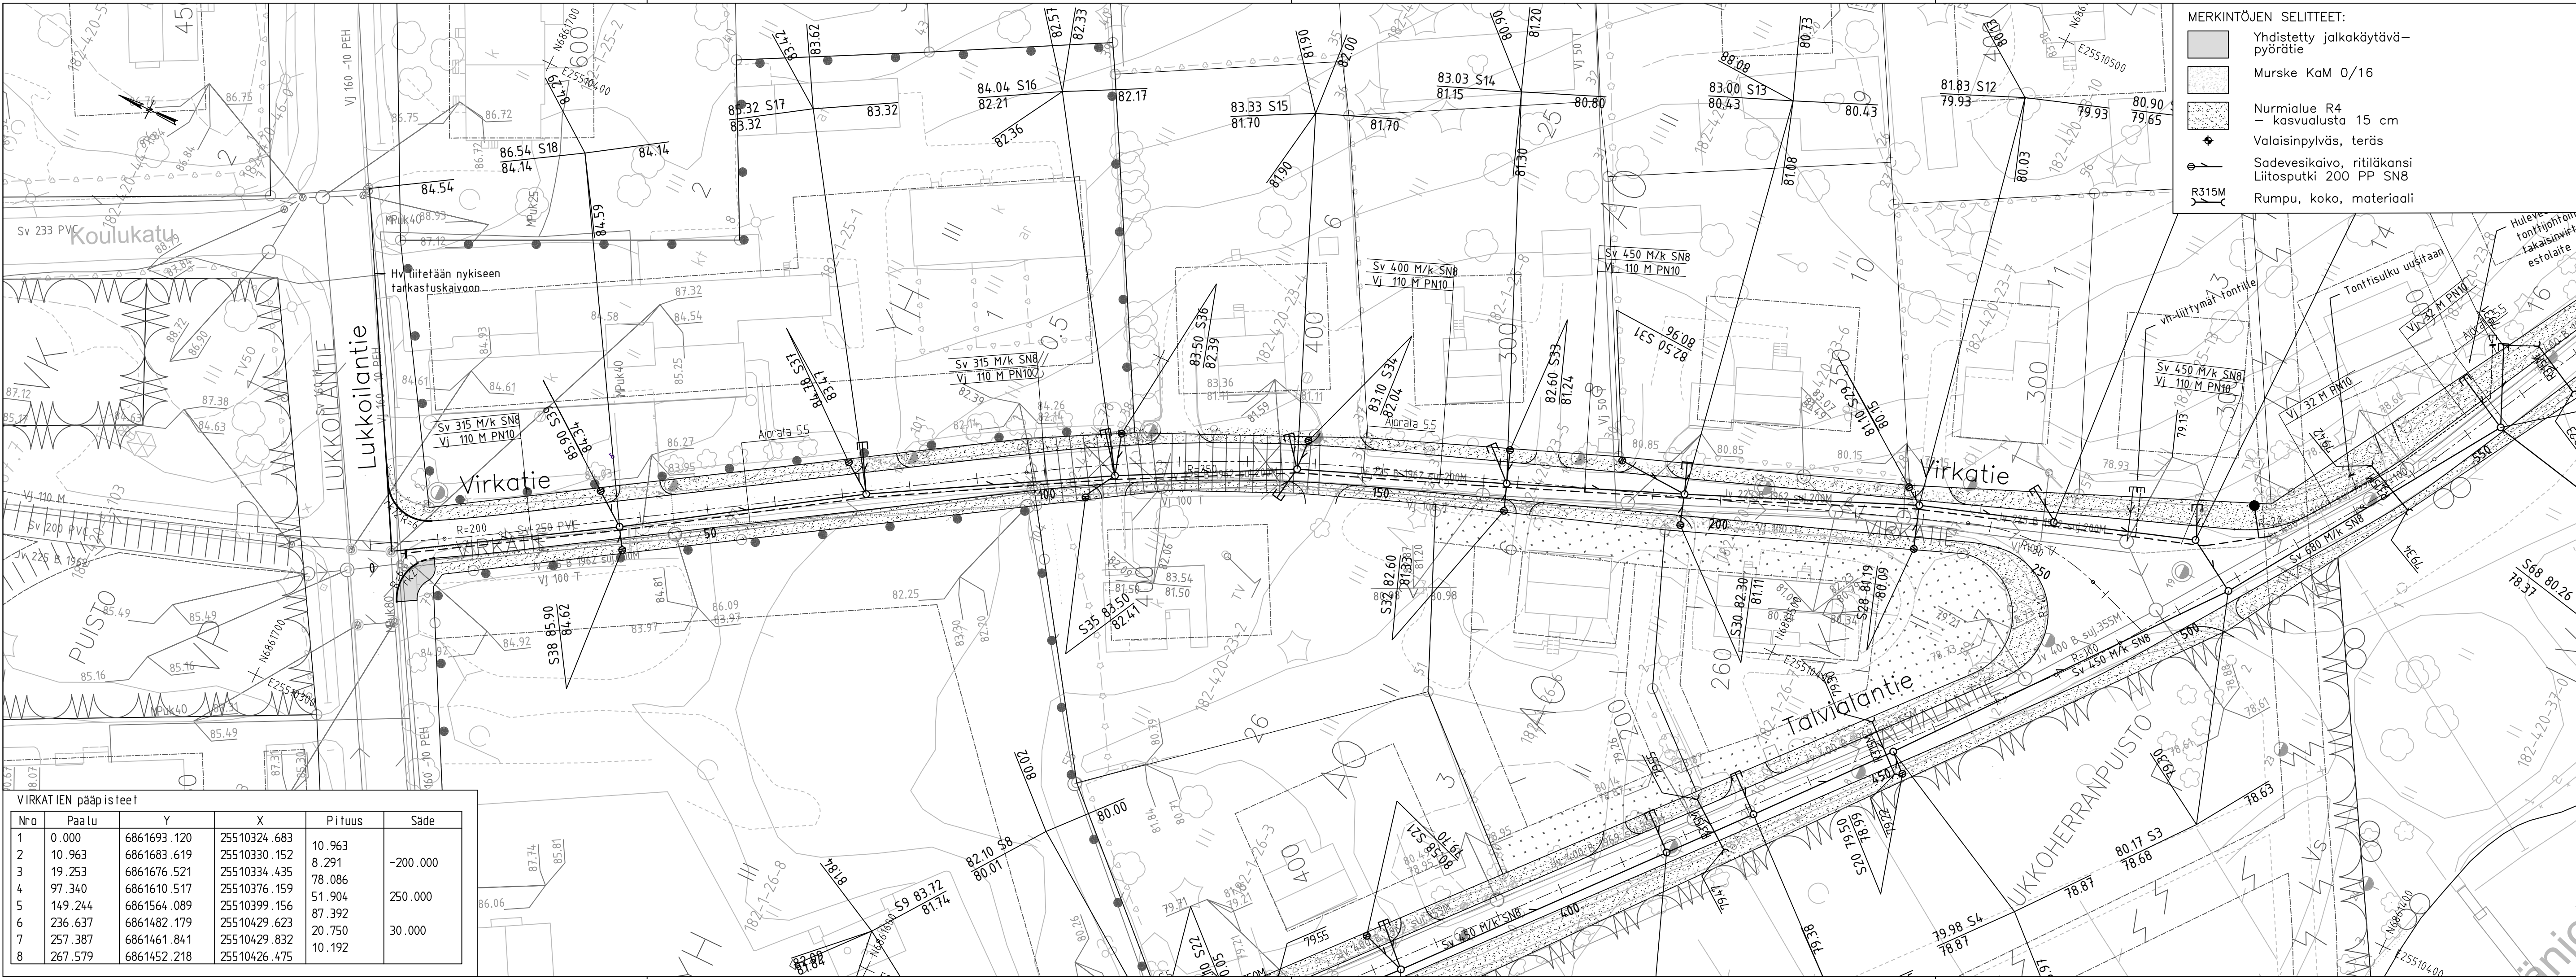

VIRKAT IEN pääpisteet					
Nro	Paalu	Y	X	Pituus	Säde
1	0.000	6861693.120	25510324.683	10.963	
2	10.963	6861683.619	25510330.152	8.291	-200.000
3	19.253	6861676.521	25510334.435	78.086	
4	97.340	6861610.517	25510376.159	51.904	250.000
5	149.244	6861564.089	25510399.156	87.392	
6	236.637	6861482.179	25510429.623	20.750	30.000
7	257.387	6861461.841	25510429.832	10.192	
8	267.579	6861452.218	25510426.475		



- MERKINTÖJEN SELITTEET:
- Yhdistetty jalkakäytävä-pyörätie
 - Murske KaM 0/16
 - Nurmialue R4 - kasvualusta 15 cm
 - Valaisinpylväs, teräs
 - Sadevesikaivo, ritaläkansi Liitosputki 200 PP SN8
 - Rumpu, koko, materiaali

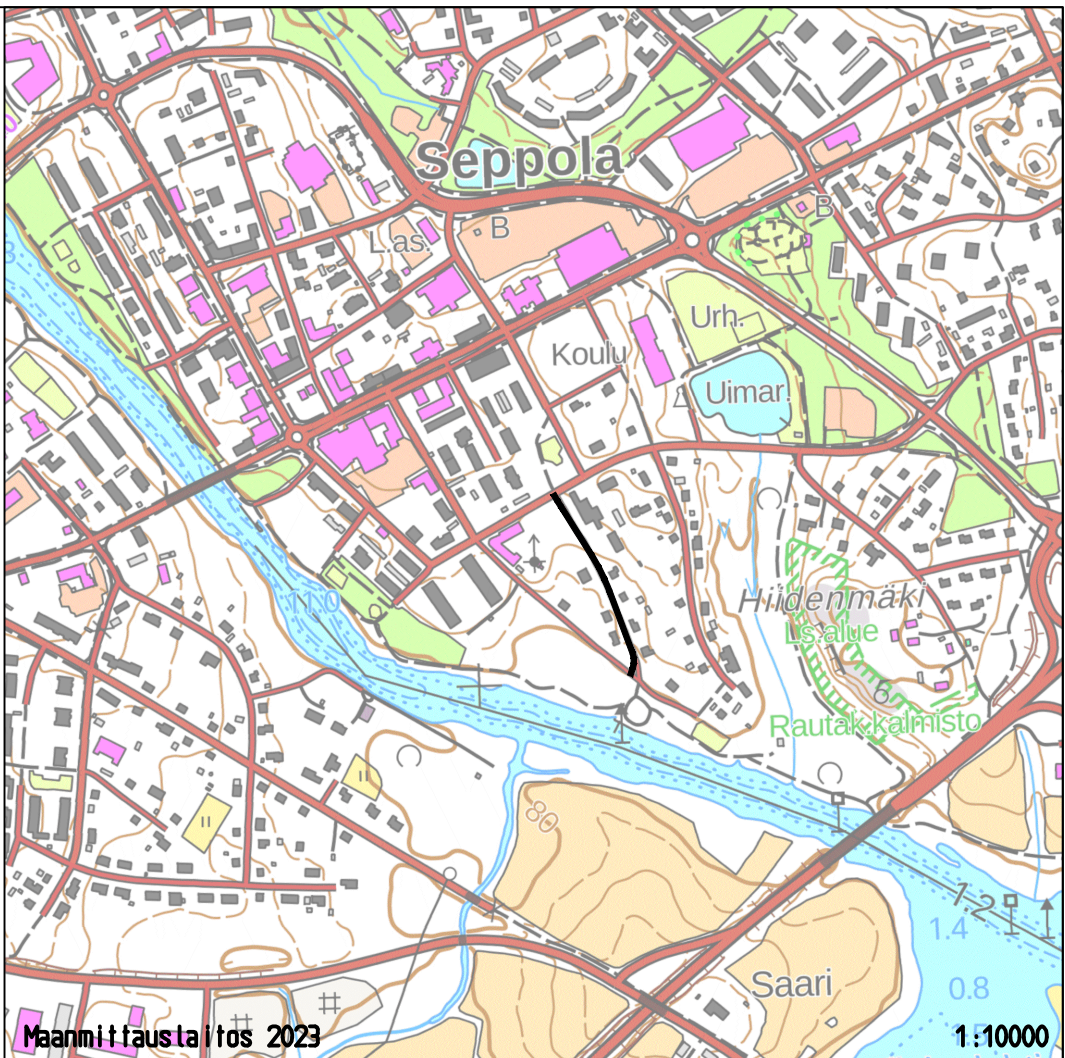

EHDOTUS EVLA	Elvot 26.4.2023 § 59
NÄHTÄVILLÄ	08.-22.05.2023
VAHVISTUS	
KADUNPITOPÄÄTÖS EVLA	

Koordinaattijärjestelmä	etrs GK-25
Korkeusjärjestelmä	N2000


K.osa/ kylä	korttel/ tila	Tontti/ Rn:o	Viranomaisen merkintä	
Rakennustoimenpide			Piirustuslaji	Juokseva nro
Rakennuskohteen nimi ja osoite			Rakennussuunnitelma	
JÄMSÄN KAUPUNKI			Piirustuksen sisältö	Mittakaava
Virkatie plv 0-268			Asemapiirustus	1:500
Jämsä, Seppola				
RAMBOLL			Suunn. ala	Tiedosto
Ramboll Jääkärintie 33 50130 Mikkeli puh. 040 861 9314			Työnro	
			TKA	1510075524
			Piirustusnro	Muutos
			75524-4	
hyv.			suunn.	piirt.
			Kivk	pvm
				28.4.2023

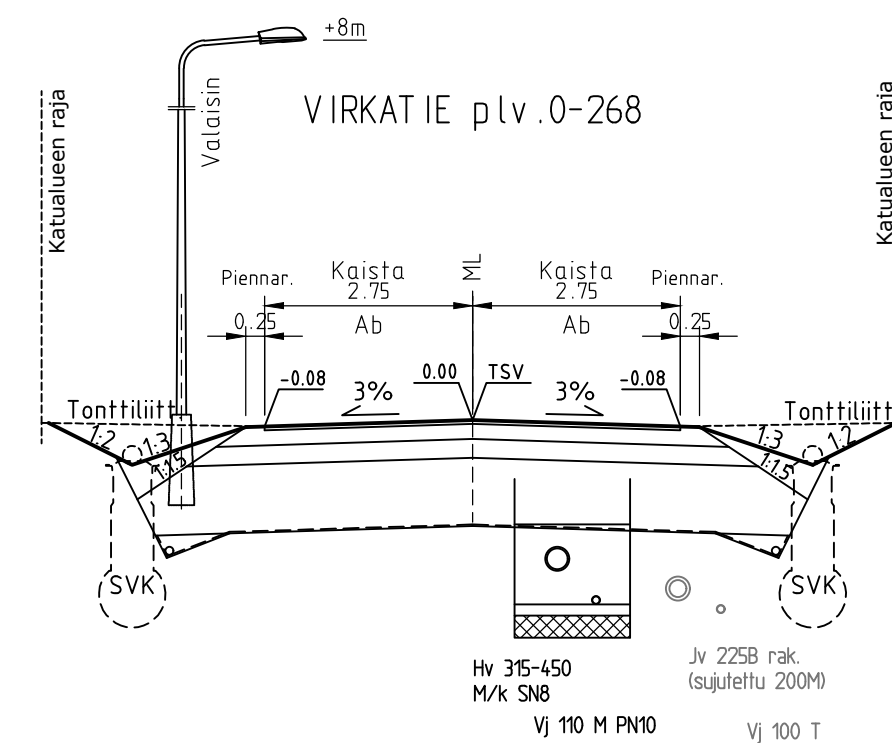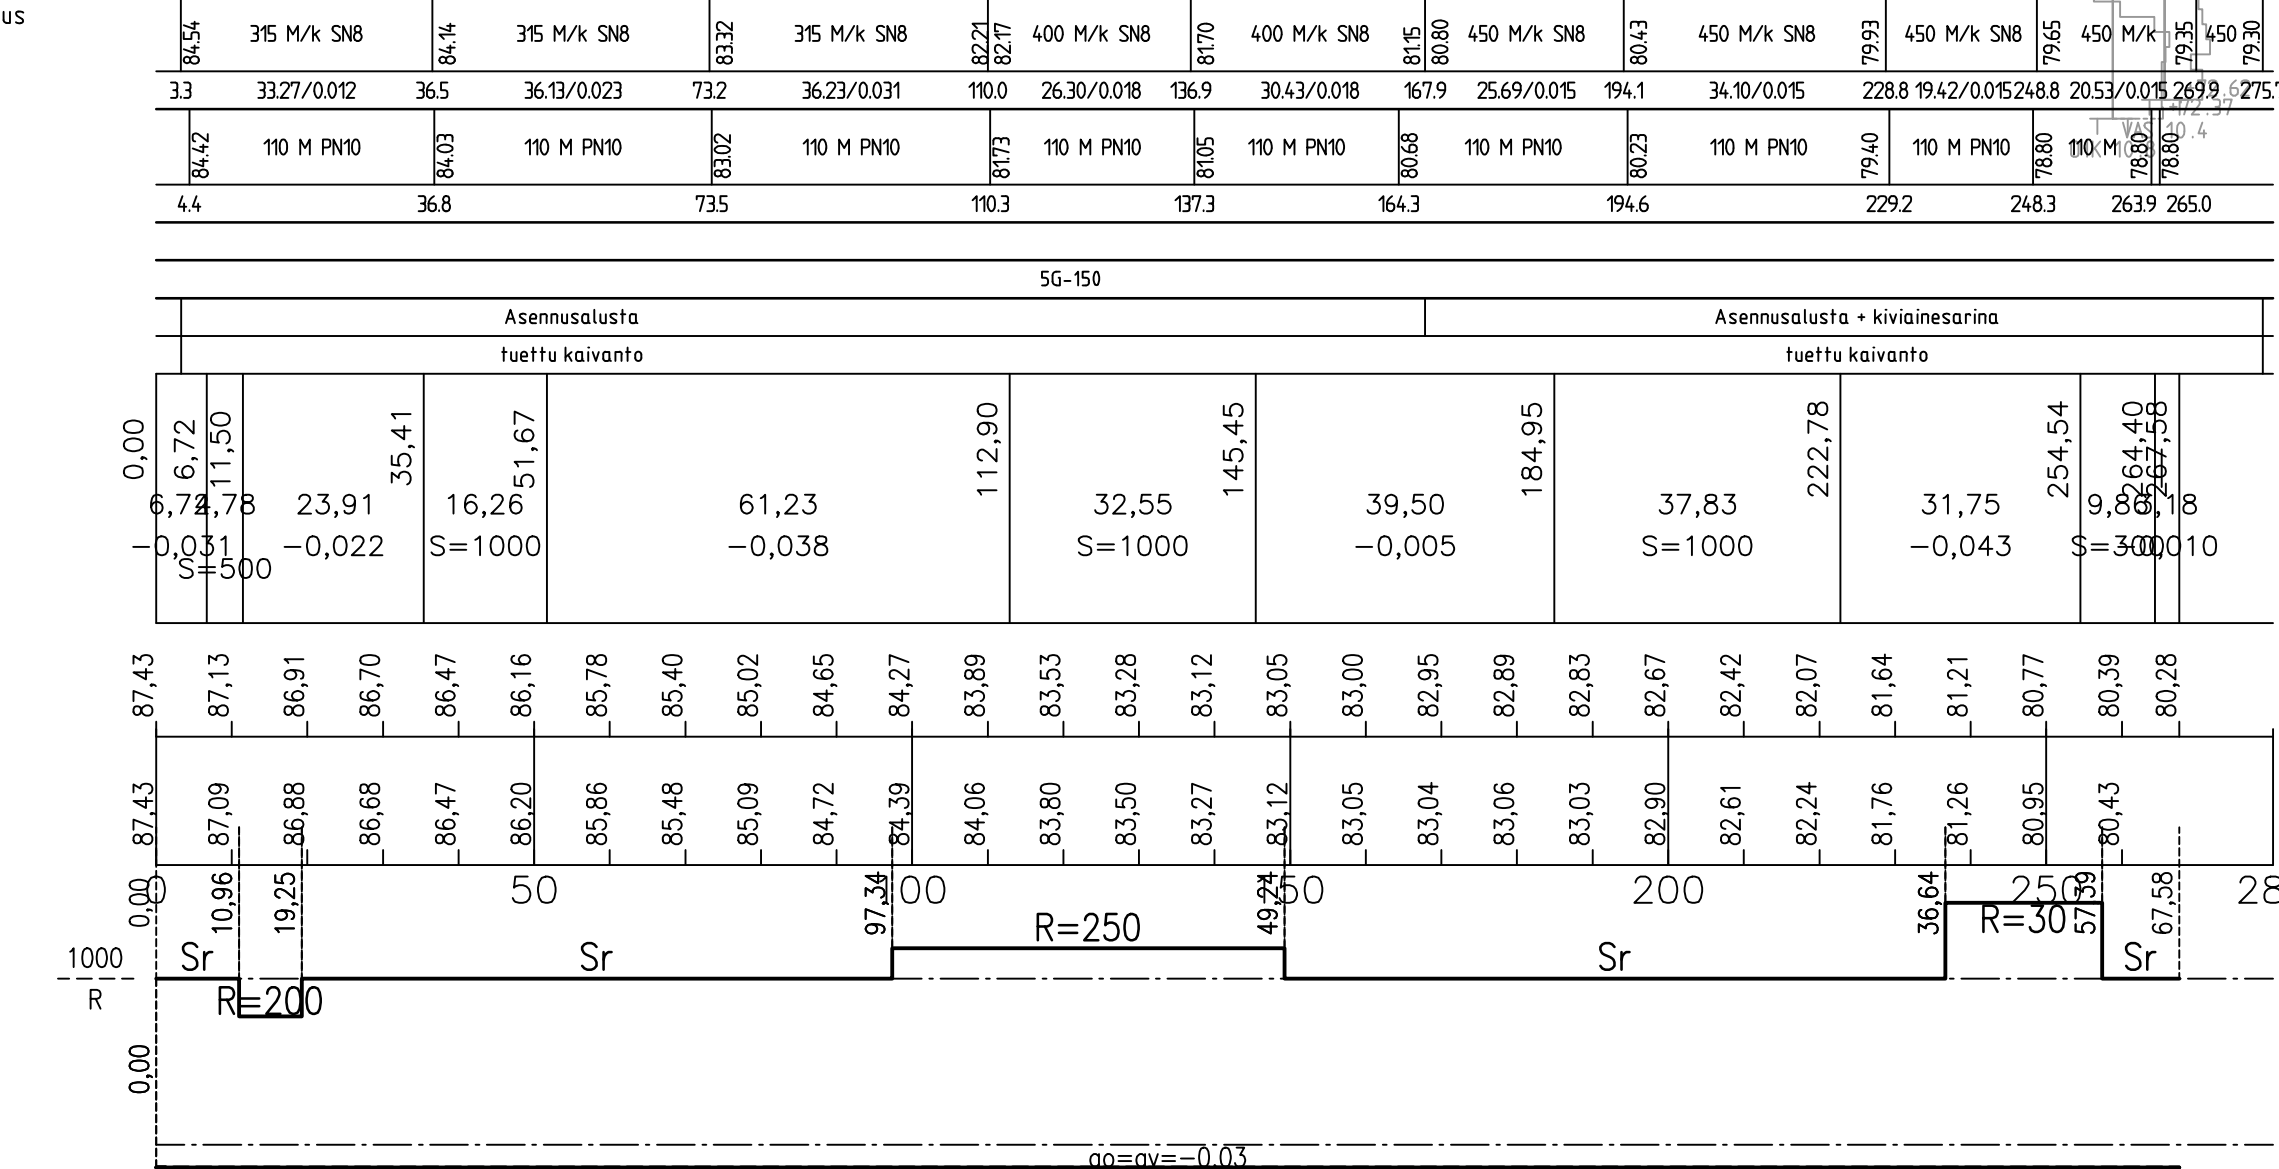

EHDOTUS EVLA	Elvoi 26.4.2023 § 59
NÄHTÄVILLÄ	08.-22.05.2023
VAHVISTUS	
KADUNPITOPÄÄTÖS EVLA	

Koordinaattijärjestelmä	etrs GK-25
Korkeusjärjestelmä	N2000

k.osa/ kysä korttel/ tila	Tontti/ Rn:o	Viranomaisen merkintöjä
Rakennustoimenpide	Piirustuslaji rakennussuunnitelma	Juokseva nro
Rakennuskohteen nimi ja osoite JÄMSÄN KAUPUNKI Virkatie plv 0-268	Piirustuksen sisältö Pituusleikkaus Tyyppipoikkileikkaukset	Mittakaava 1:1000/1:100 1:100
Jämsä, Seppola	Suunn. ala TKA Pintusuo 75524-5	Työnro 1510075524 Pintusuoja Tiedosto Muutos
hyv.	suunn. KivK	piirt. pvm 28.4.2023

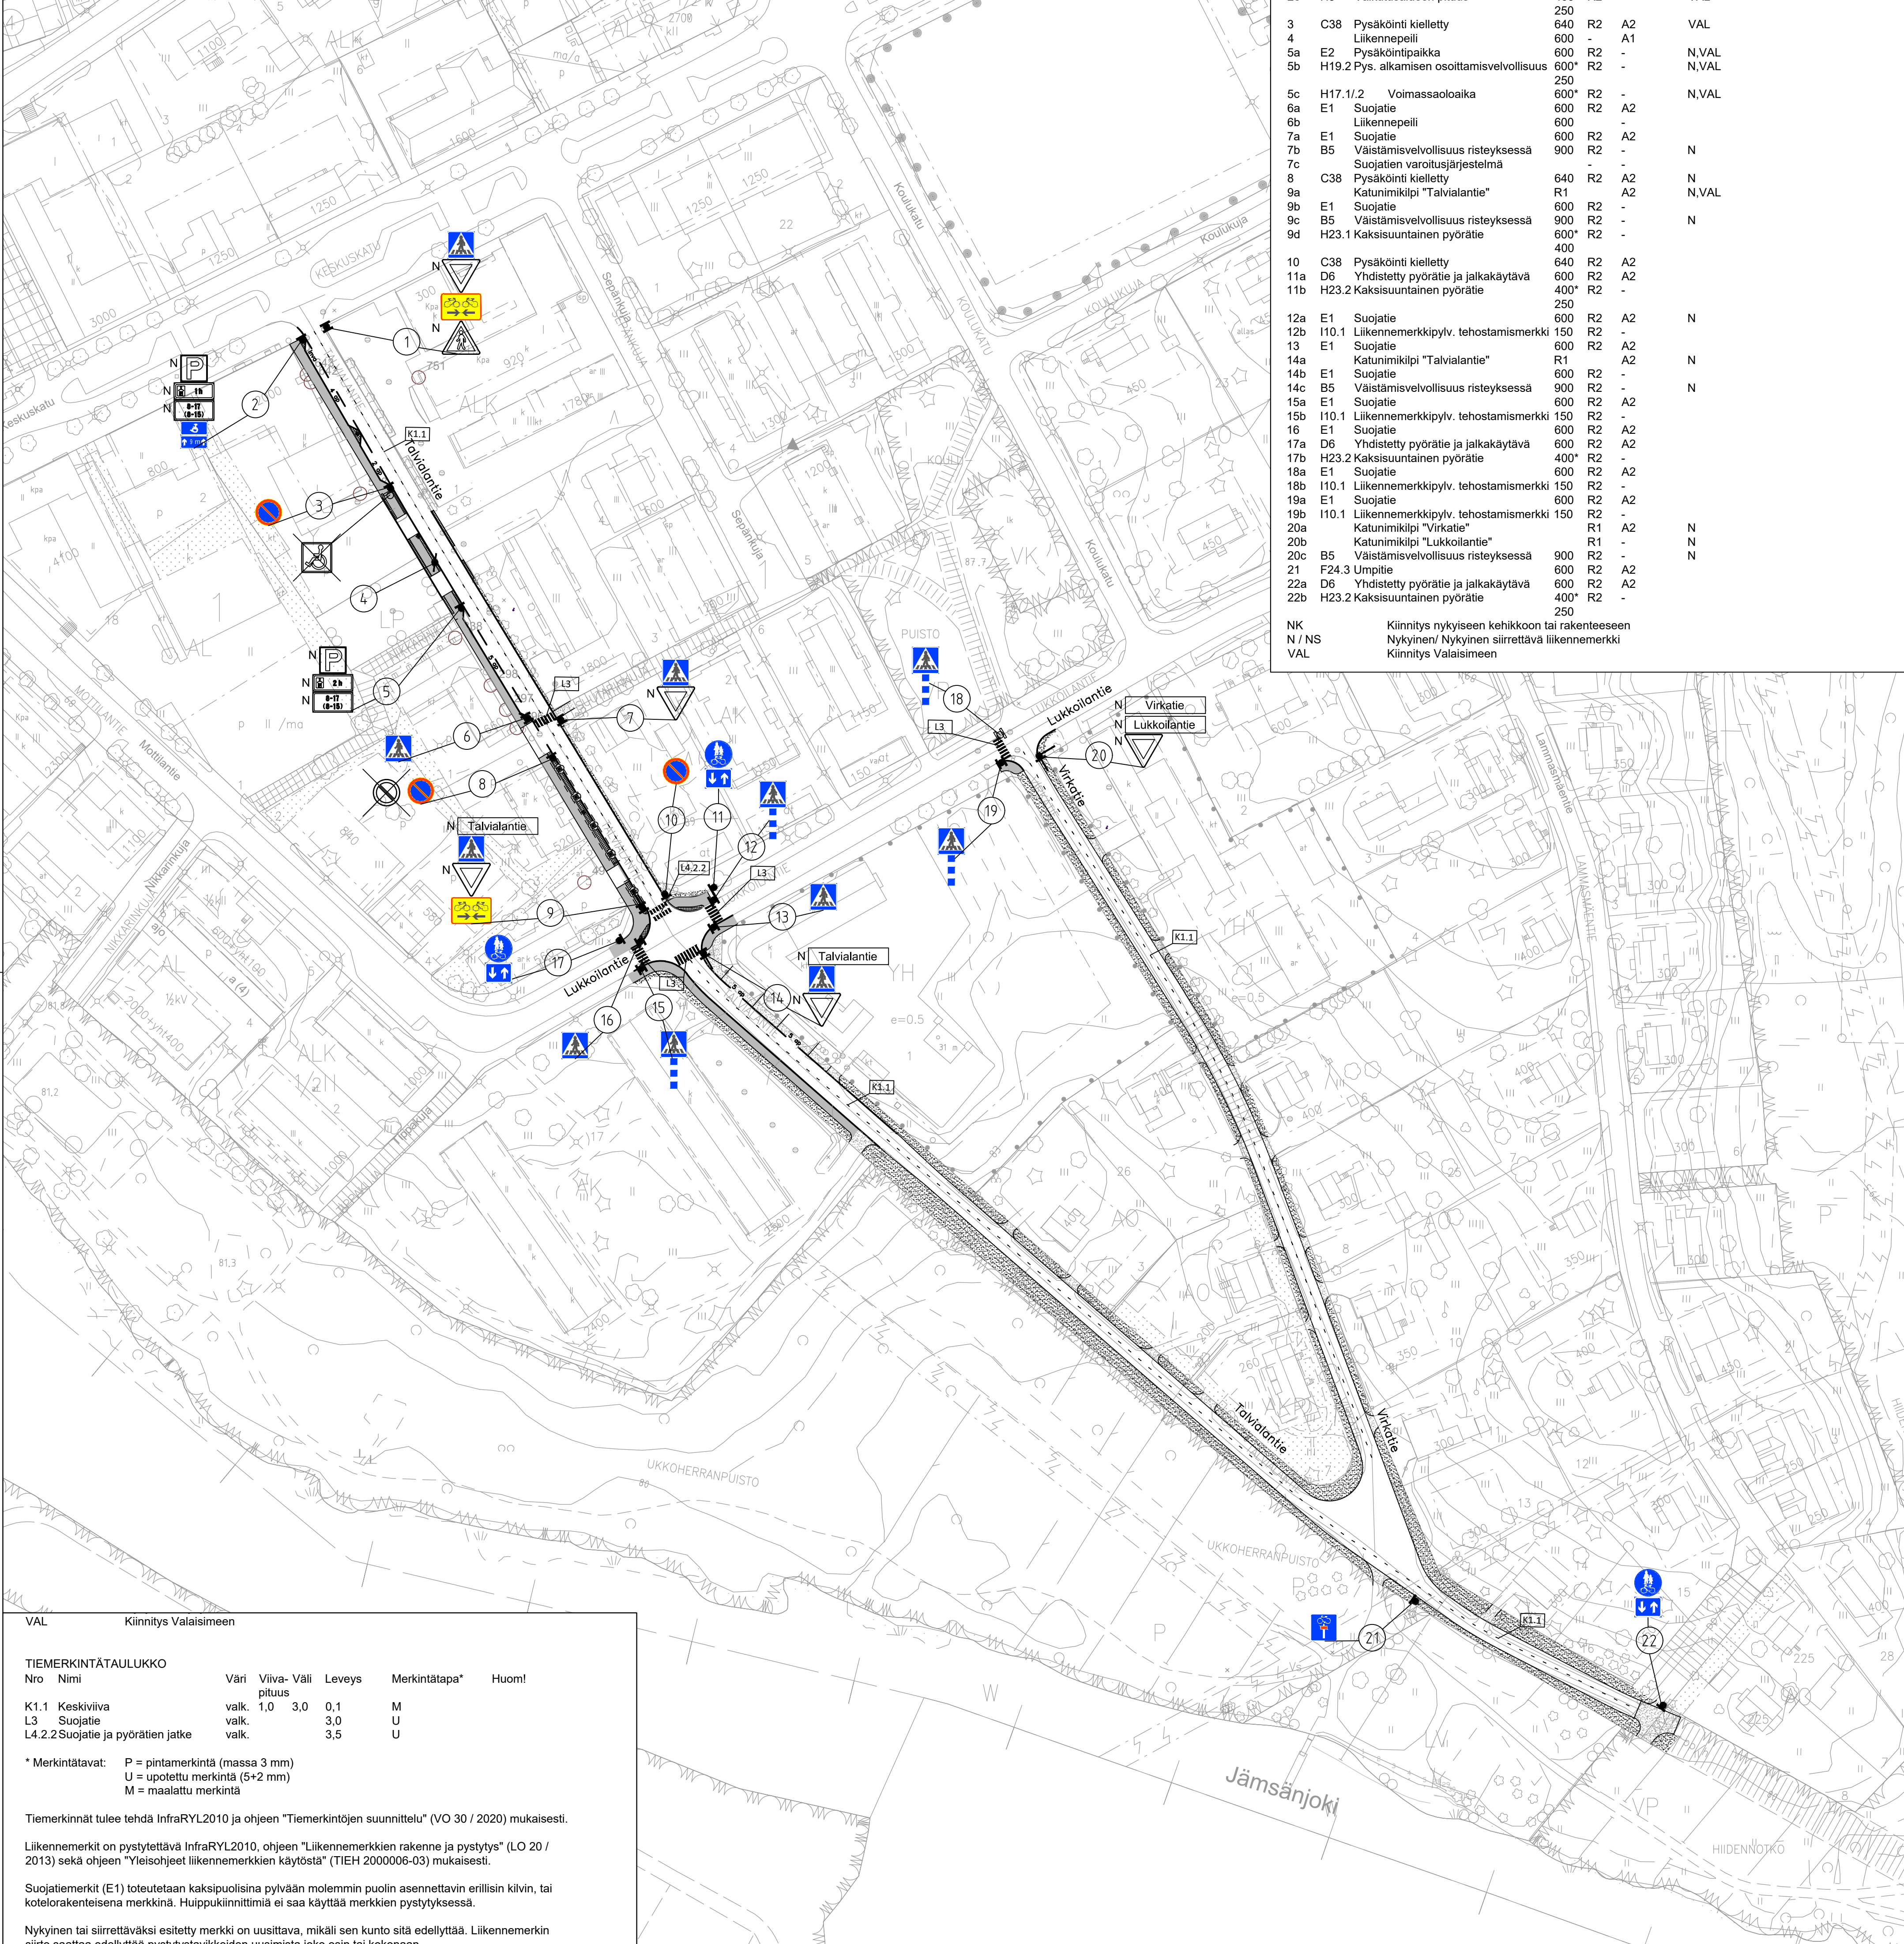

3	C38	Pysäköinti kielletty	250	R2	A2	VAL
4		Liikennepeili	600		A1	
5a	E2	Pysäköintipaikka	600	R2	-	N.VAL
5b	H19.2	Pys. alkamisen osoittamisvelvollisuus	600*	R2	-	N.VAL
			250			
5c	H17.1/2	Voimassaoloaika	600*	R2	-	N.VAL
6a	E1	Suojatie	600	R2	A2	
6b		Liikennepeili	600		-	
7a	E1	Suojatie	600	R2	A2	
7b	B5	Vaistamisvelvollisuus risteyksessä	900	R2	-	N
7c		Suojatien varoitussuunnitelma	-	-	-	
8	C38	Pysäköinti kielletty	640	R2	A2	N
9a		Katunimikiipi "Talvialantie"	R1	A2		N.VAL
9b	E1	Suojatie	600	R2	-	
9c	B5	Vaistamisvelvollisuus risteyksessä	900	R2	-	N
9d	H23.1	Kaksisuuntainen pyörätie	600*	R2	-	
			400			
10	C38	Pysäköinti kielletty	640	R2	A2	
11a	D6	Yhdistetty pyörätie ja jalkakäytävä	600	R2	A2	
11b	H23.2	Kaksisuuntainen pyörätie	400*	R2	-	
			250			
12a	E1	Suojatie	600	R2	A2	N
12b	I10.1	Liikennemerkkipylv. tehostamismerkki	150	R2		
13	E1	Suojatie	600	R2	A2	
14a		Katunimikiipi "Talvialantie"	R1	A2		N
14b	E1	Suojatie	600	R2	-	
14c	B5	Vaistamisvelvollisuus risteyksessä	900	R2	-	N
15a	E1	Suojatie	600	R2	A2	
15b	I10.1	Liikennemerkkipylv. tehostamismerkki	150	R2	-	
16	E1	Suojatie	600	R2	A2	
17a	D6	Yhdistetty pyörätie ja jalkakäytävä	600	R2	A2	
17b	H23.2	Kaksisuuntainen pyörätie	400*	R2	-	
18a	E1	Suojatie	600	R2	A2	
18b	I10.1	Liikennemerkkipylv. tehostamismerkki	150	R2	-	
19a	E1	Suojatie	600	R2	A2	
19b	I10.1	Liikennemerkkipylv. tehostamismerkki	150	R2	-	
20a		Katunimikiipi "Virkatie"	R1	A2		N
20b		Katunimikiipi "Lukkoilantie"	R1	-		N
20c	B5	Vaistamisvelvollisuus risteyksessä	900	R2	-	N
21	F24.3	Umpitie	600	R2	A2	
22a	D6	Yhdistetty pyörätie ja jalkakäytävä	600	R2	A2	
22b	H23.2	Kaksisuuntainen pyörätie	400*	R2	-	
			250			
NK		Kiinnitys nykyiseen kehikoon tai rakenteeseen				
N / NS		Nykyinen/ Nykyinen siirrettävä liikennemerkki				
VAL		Kiinnitys Valaisimeen				

VAL		Kiinnitys Valaisimeen				
TIEMERKINTÄTAULUKKO						
Nro	Nimi	Väri	Viiva- Väli pituus	Leveys	Merkintätapa*	Huom!
K1.1	Keskiviiva	valk.	1,0 3,0	0,1	M	
L3	Suojatie	valk.		3,0	U	
L4.2.2	Suojatie ja pyörätien jatke	valk.		3,5	U	
* Merkintätavat: P = pintamerkintä (massa 3 mm) U = upotettu merkintä (5+2 mm) M = maalattu merkintä						
Tiemerkinntä tulee tehdä InfraRYL2010 ja ohjeen "Tiemerkinntöjen suunnittelu" (VO 30 / 2020) mukaisesti.						
Liikennemerkit on pystytettävä InfraRYL2010, ohjeen "Liikennemerkkien rakenne ja pystytys" (LO 20 / 2013) sekä ohjeen "Yleisohjeet liikennemerkkien käytöstä" (TIEH 2000006-03) mukaisesti.						
Suojatiemerkit (E1) toteutetaan kaksipuolisina pylvään molemmin puolin asennettavien erillisen kilvin, tai kotelorakenteisena merkkinä. Huippukiinnittimiä ei saa käyttää merkkien pystytyksessä.						
Nykyinen tai siirrettäväksi esitetty merkki on uusittava, mikäli sen kunto sitä edellyttää. Liikennemerkin siirto saattaa edellyttää pystytustavojen uusimista joko osin tai kokonaan.						

EHDOTUS EVLA	Elvoi 26.4.2023 § 59		
NÄHTÄVILLÄ	08.-22.05.2023		
VAHVISTUS			
KADUNPITOPÄÄTÖS EVLA			
Koordinaattijärjestelmä		etrs GK-25	
Korkeusjärjestelmä		N2000	
K.osa/ kylä	kortteli/ tila	Tontti/ Rn:o	Viranomaisen merkintä
Rakennusohje		Piirustaja	Juokseva nro
Rakennusohjeen nimi ja osoite		Piirustuksen sisältö	Mittakaava
JÄMSÄN KAUPUNKI Talvialantie ja Virkatie		Liikennemerkkisuunnitelma	1:1000
Jämsä, Seppola			
RAMBOLL		Ramboll Jääkärikatu 33 50130 Mikkeli puh. 040 861 9314	Työnro TKA 1510075524
Tiedosto		Piirustuksen 75524-6	Muutos
hyv.	KivK	piir.	pvm 28.4.2023