


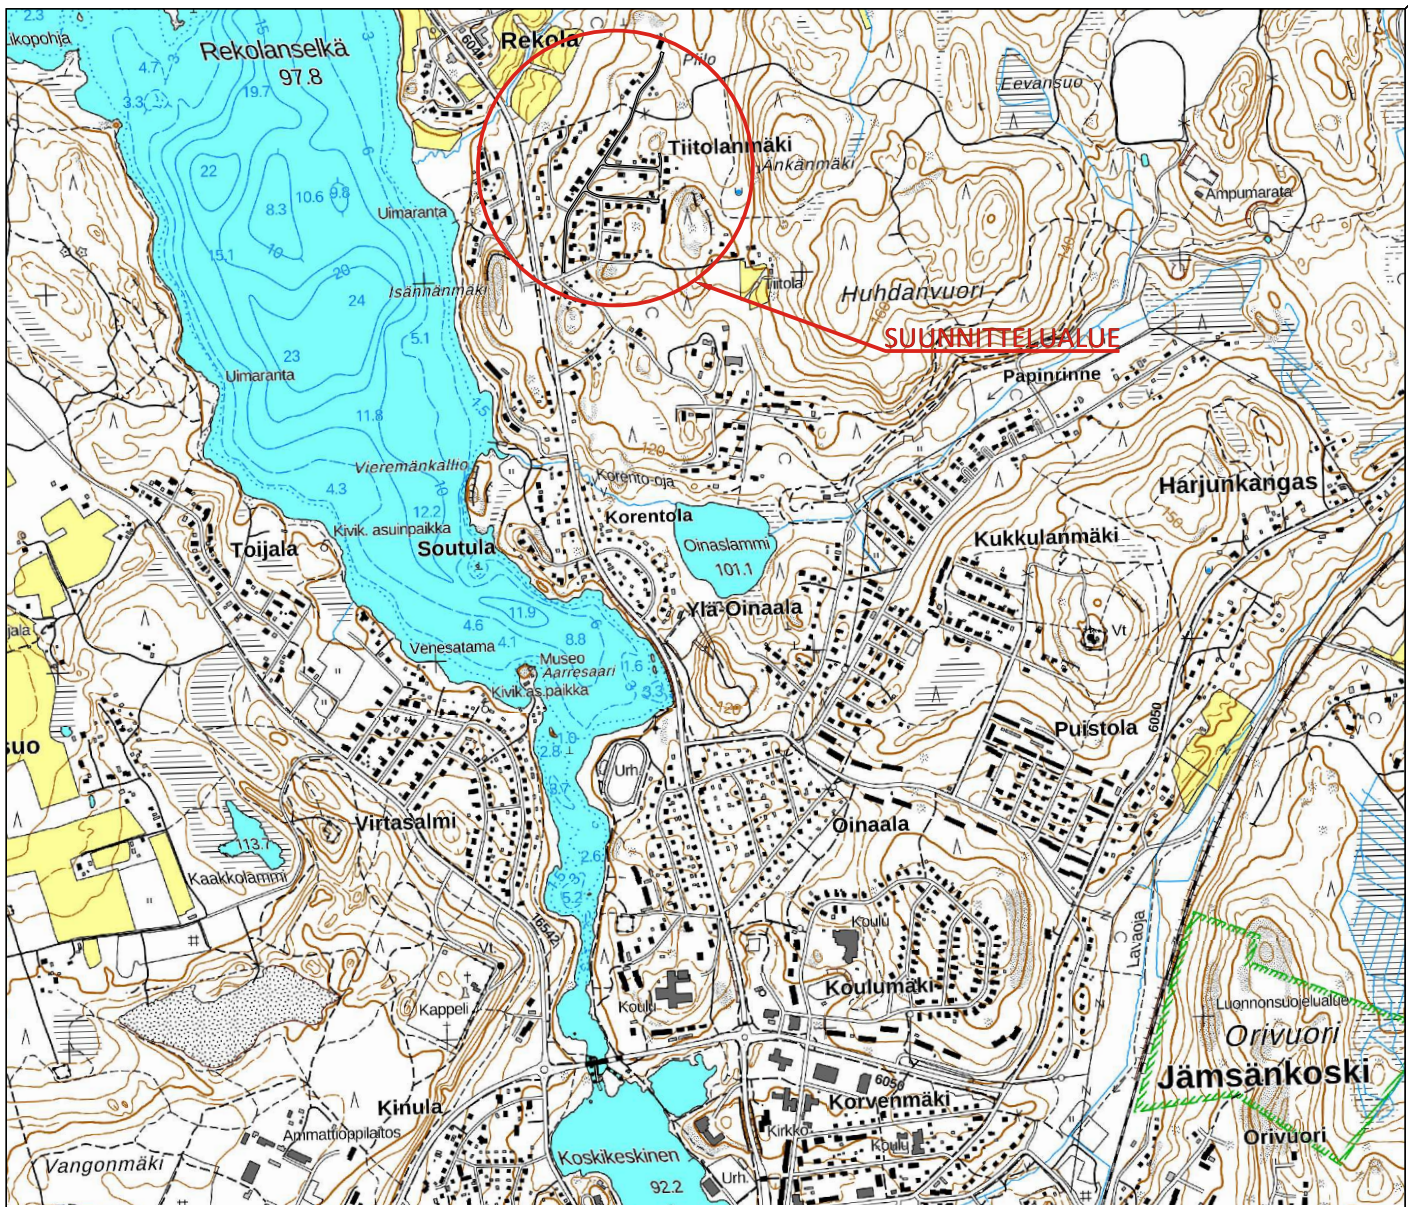
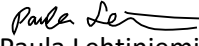


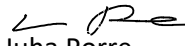

Ehdotus TEKLA	23.3.2023 § 42
Nähtävillä	03.-17.04.2023
Vahvistus	
Kadunpito päätös TEKLA	

Tilaaaja ja suunnittelukohde Jämsän kaupunki TIITOLANMÄEN ALUEEN KUNNALLIS- TEKNIikka		Piirustuksen sisältö YLEISKARTTA	Mittakaavat 1:20 000
 Aluetaito Oy Asemakatu 1, 62100 LAPUA etunimi.sukunimi@aluetaito.fi www.aluetaito.fi p. 040-8383 281		Koordinaatti- ja korkeusjärjestelmä ETRS-GK25 N2000	Työn ja piirustuksen n:o 9201.101
5.1.2022	 Paula Lehtiniemi	 Juha Porre	

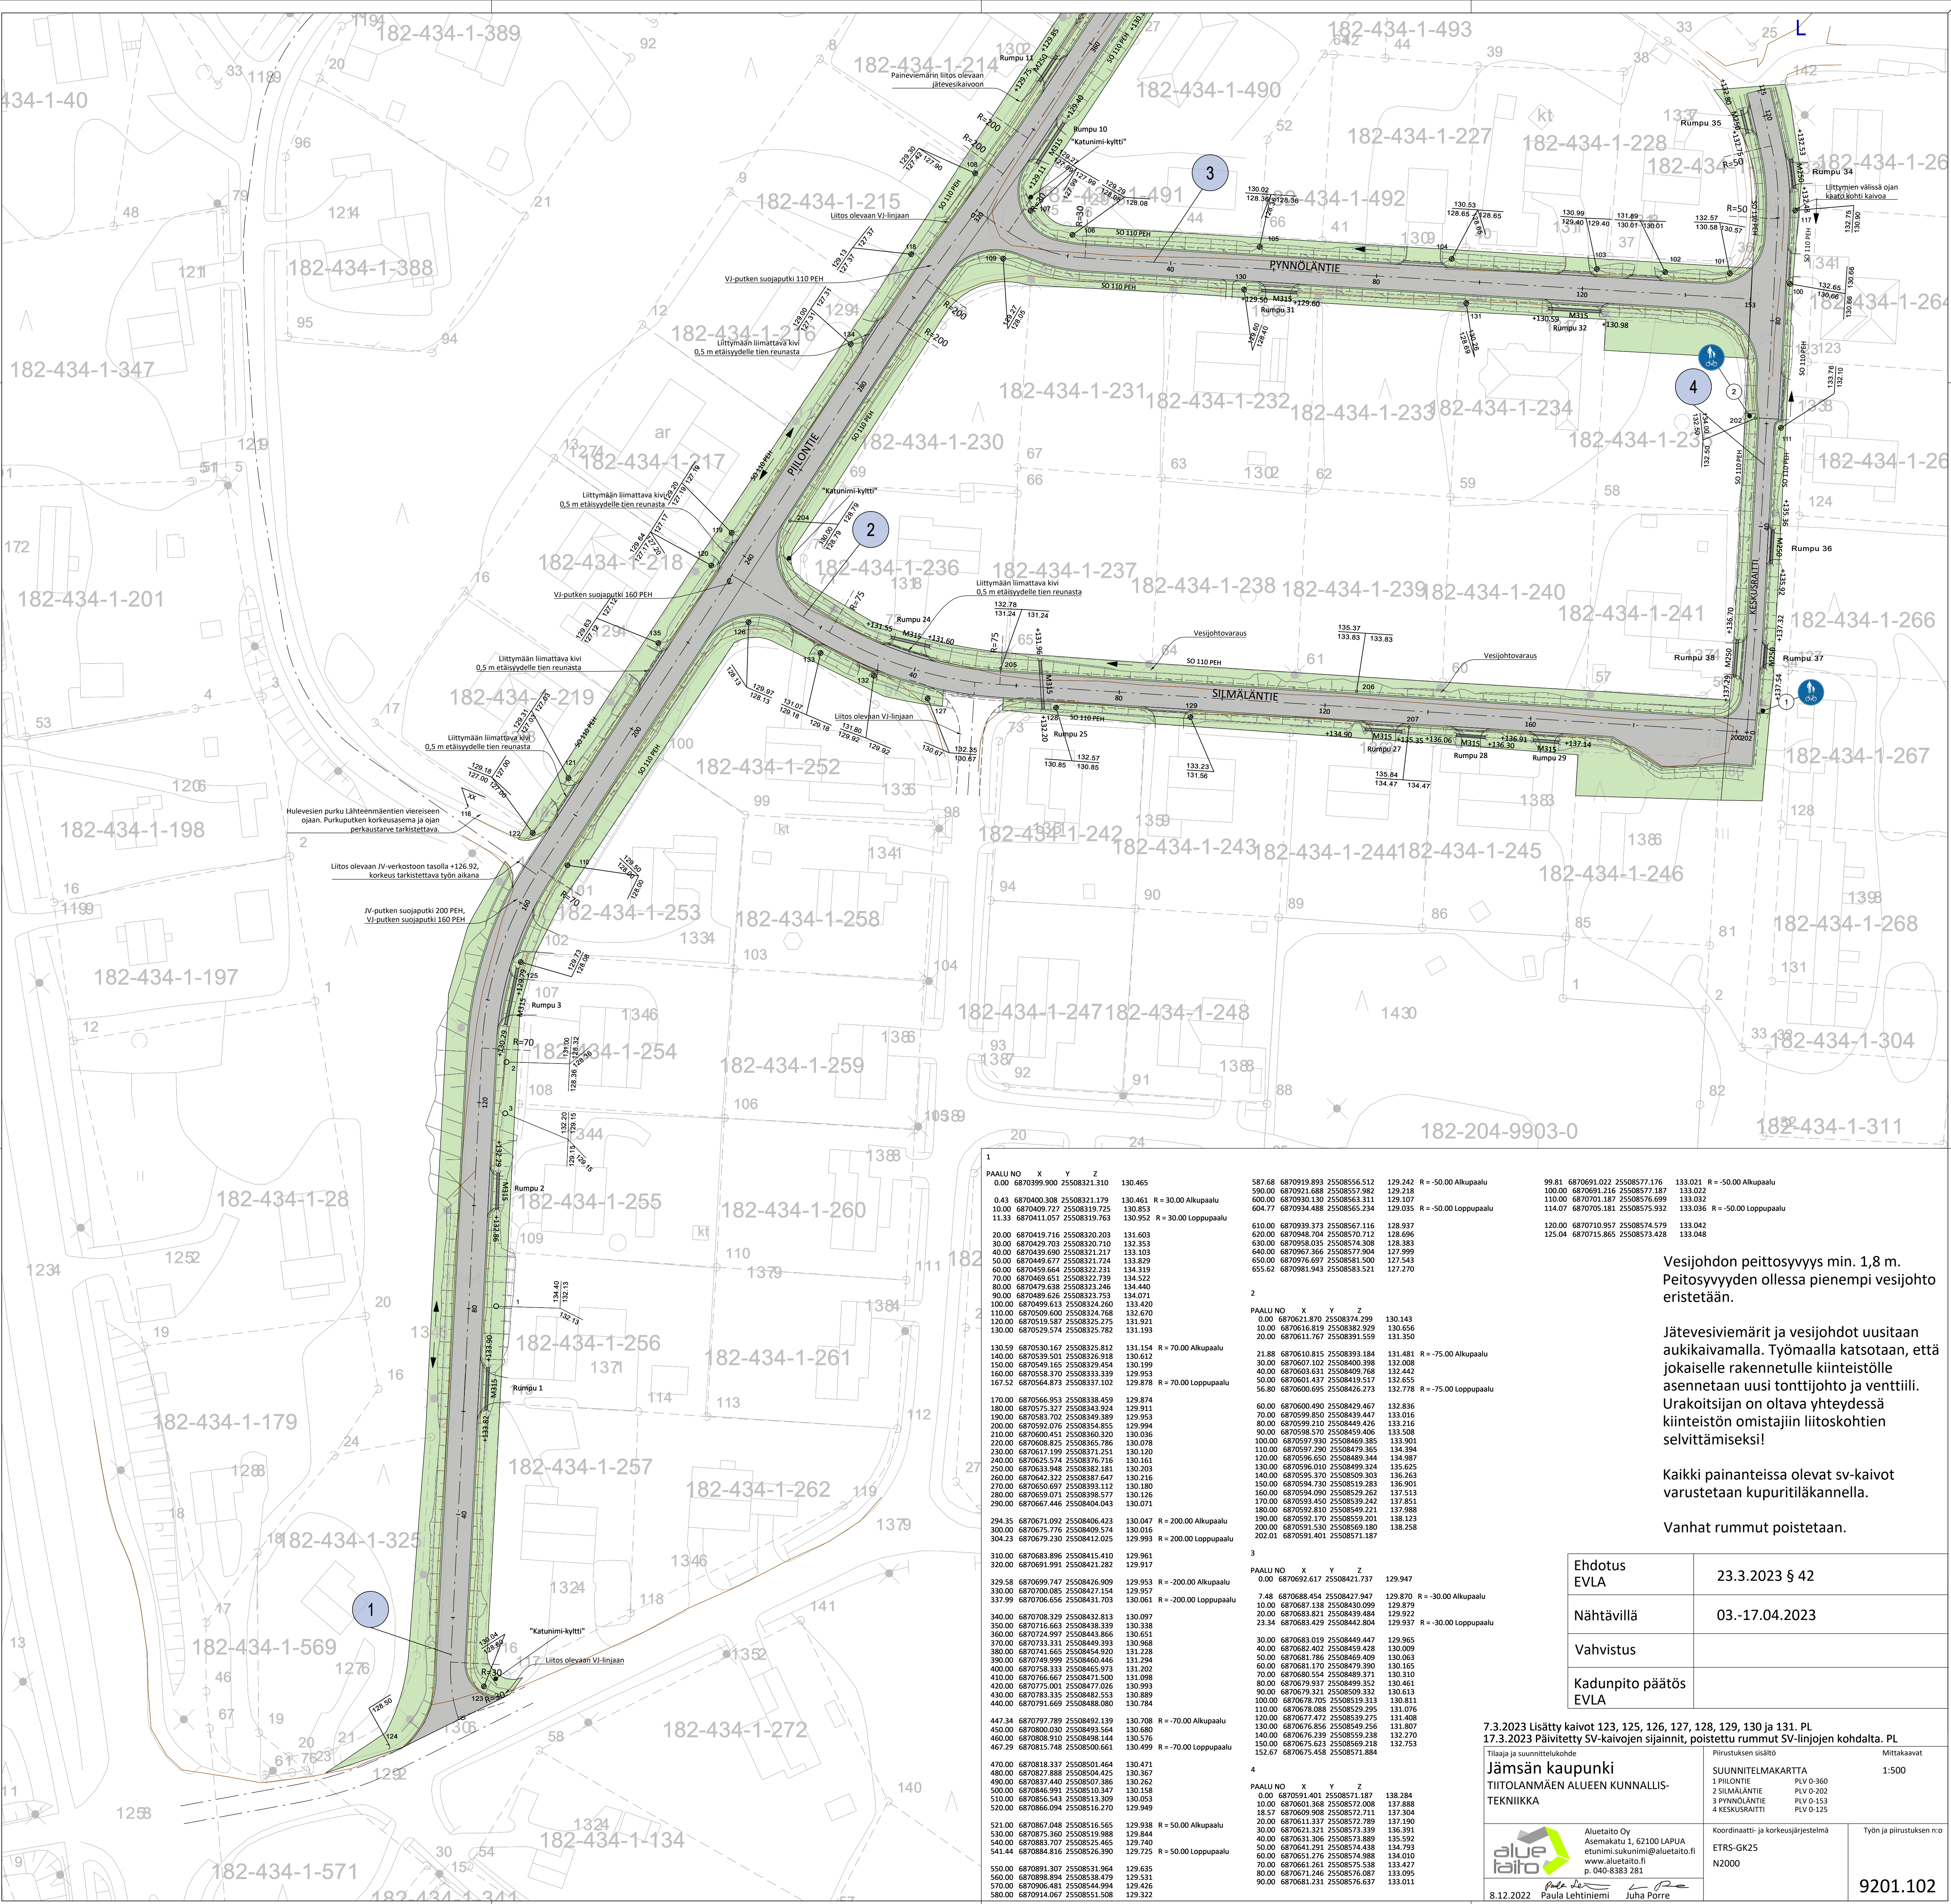

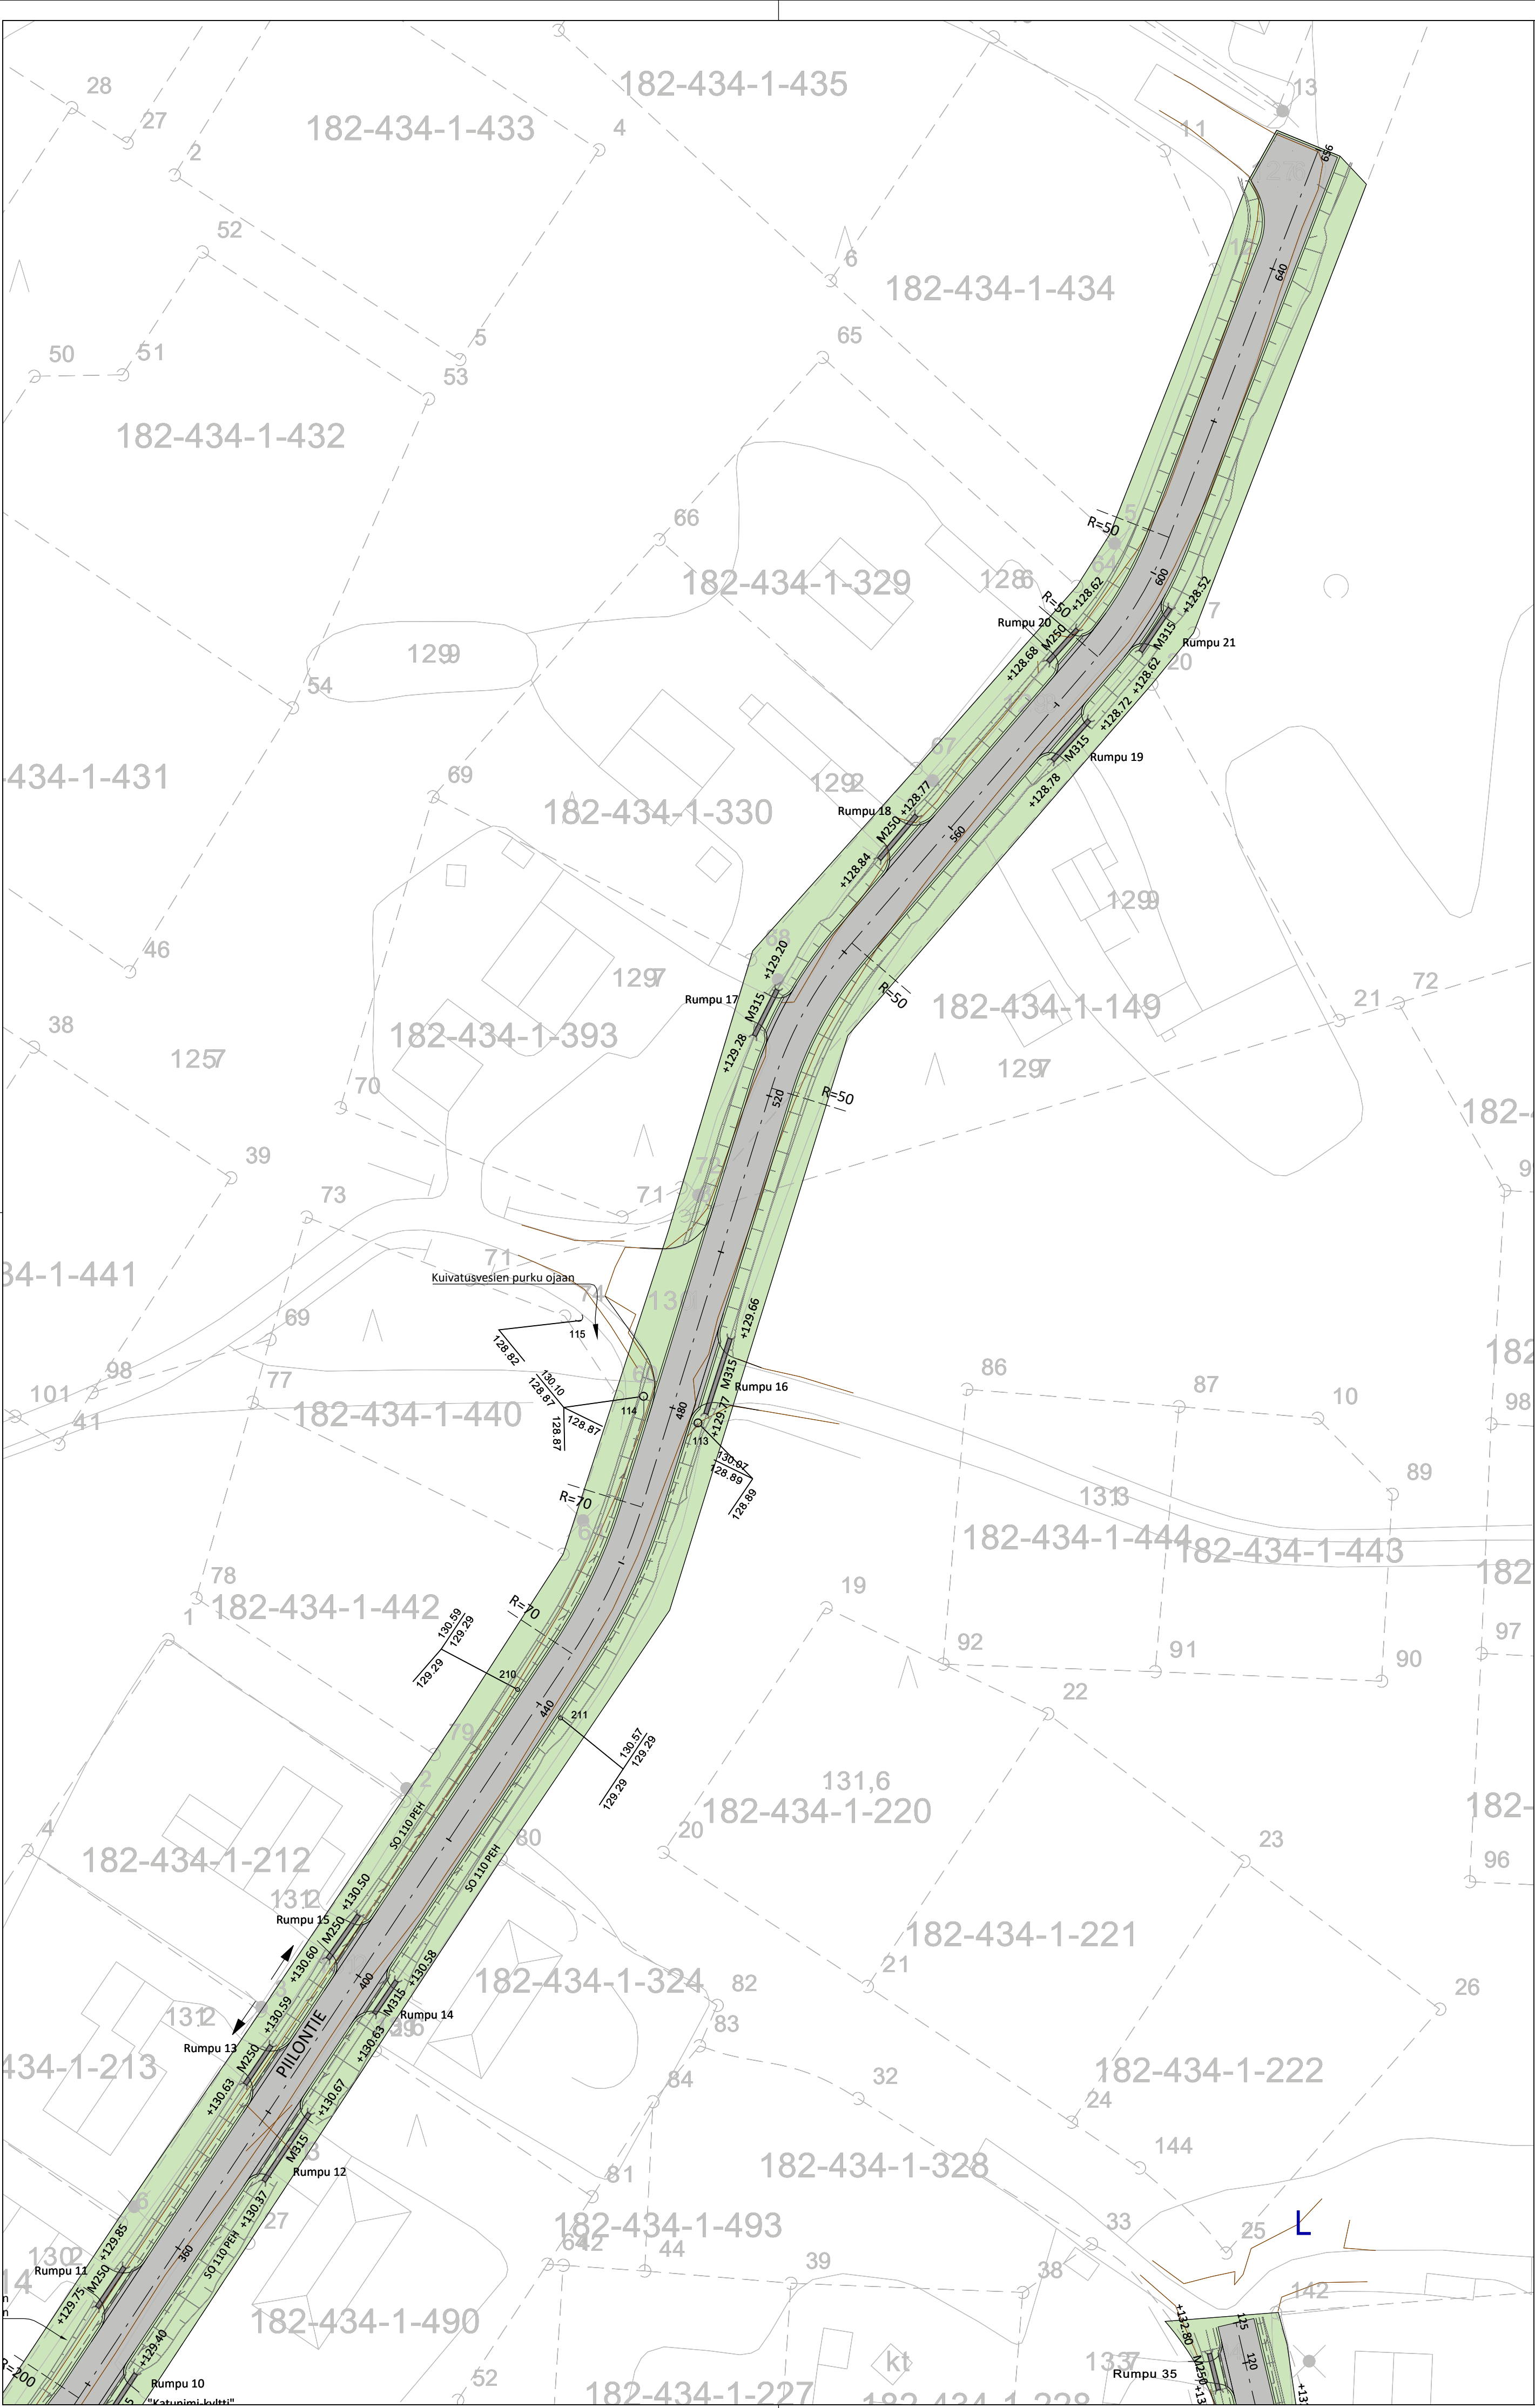

Vesijohdon peittosyvyys min. 1,8 m.
Peittosyvyyden ollessa pienempi vesijohto
eristetaan.


Jätevesiviemärit ja vesijohdot uusitaan
aukikaivamalla. Työmaalla katsotaan, että
jokaiselle rakennetulle kiinteistölle
asennetaan uusi tonttijohto ja venttiili.
Urakoitsijan on oltava yhteydessä
kiinteistön omistajiin liitoskohtien
selvittämiseksi!

Kaikki painanteissa olevat sv-kaivot
varustetaan kupurituläkannella.

Vanhat rummut poistetaan.

Ehdotus EVLA	23.3.2023 § 42
Nähtävillä	03.-17.04.2023
Vahvistus	
Kadunpito päätös EVLA	

Tilaaaja ja suunnittelukohde Jämsän kaupunki TIITOLANMÄEN ALUEEN KUNNALLIS- TEKNIikka		Piirustuksen sisältö SUUNNITELMAKARTTA PILONTIE PLV 360-656		Mittakaavat 1:500
 Aluetaito Oy Asemakatu 1, 62100 LAPUA etu nimi.sukunimi@aluetaito.fi www.aluetaito.fi p. 040-8383 281		Koordinaatti- ja korkeusjärjestelmä ETRS-GK25 N2000		Työn ja piirustuksen n:o 9201.103
8.12.2022 Paula Lehtiniemi Juha Porre				

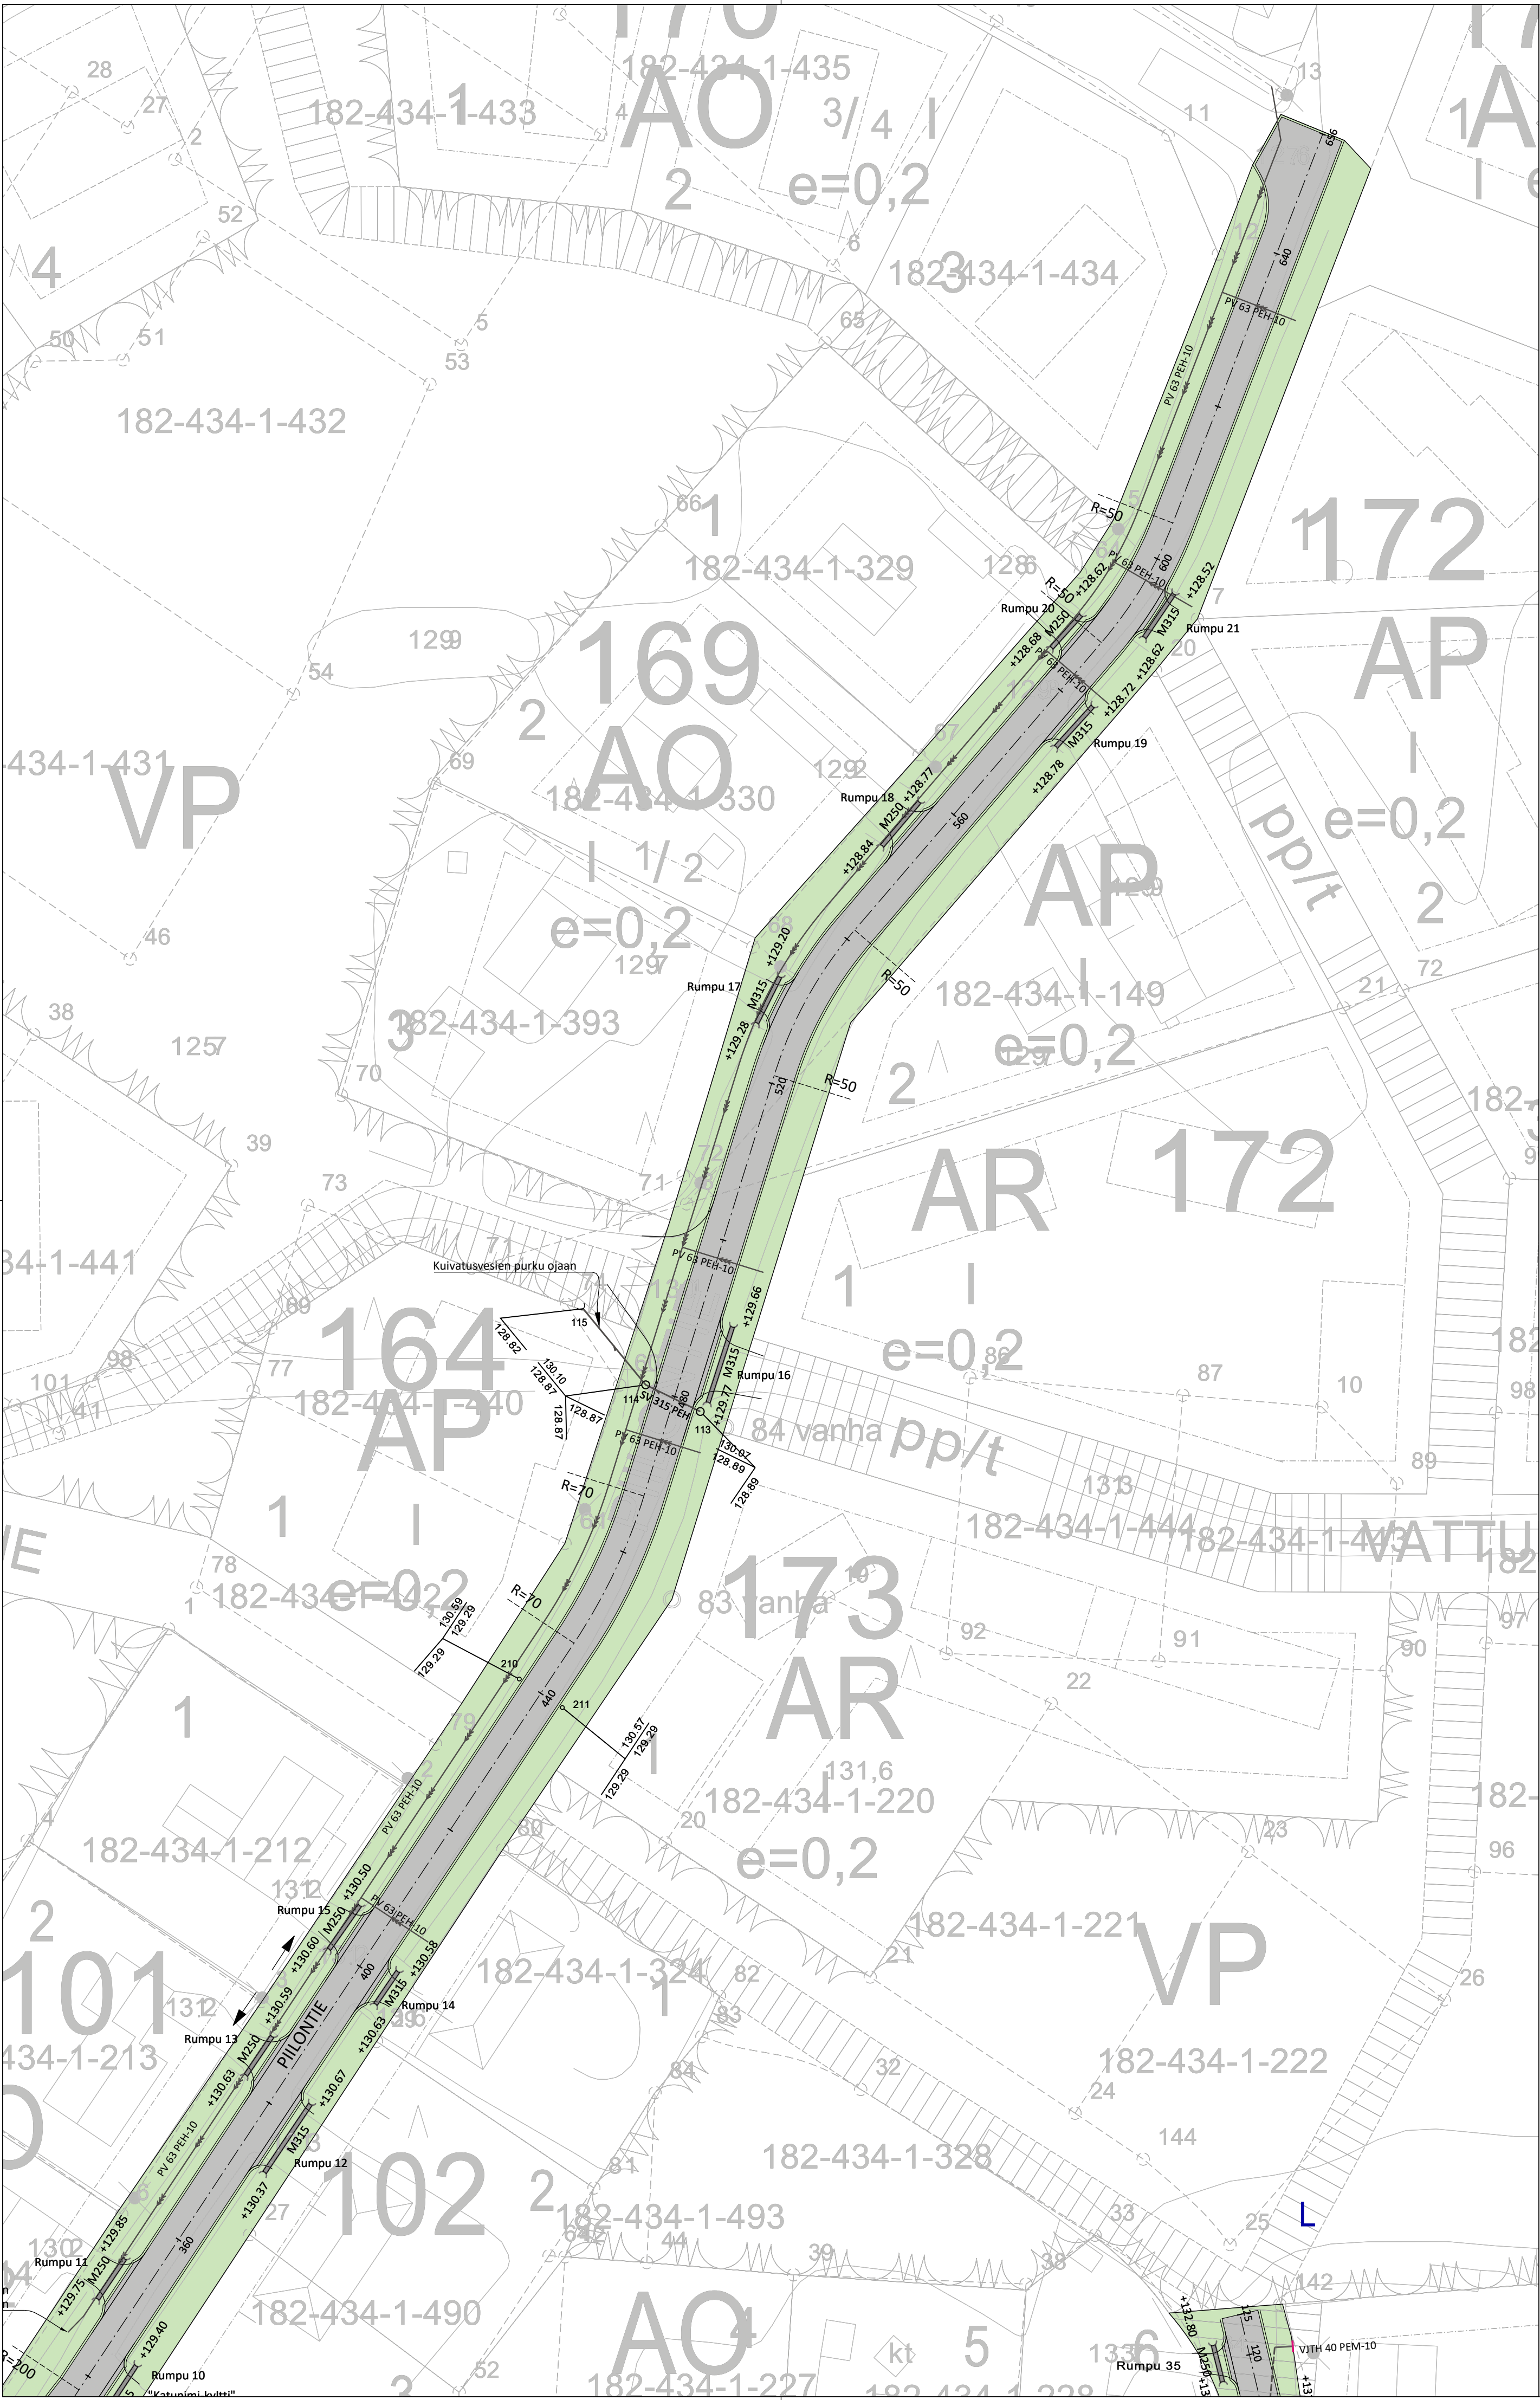


Vesijohdon peittosyvyys min. 1,8 m.
Peittosyvyys ollessa pienempi vesijohto
eristetään.


Jätevesiviemärit ja vesijohdot uusitaan
aukikaivamalla. Työmaalla katsotaan, että
jokaiselle rakennetulle kiinteistölle
asennetaan uusi tonttijohto ja venttiili.
Urakoitsijan on oltava yhteydessä
kiinteistön omistajiin liitoskohtien
selvittämiseksi!

Kaikki painanteissa olevat sv-kaivot
varustetaan kupurituläkannella.


Vanhat rummut poistetaan.

Ehdotus EVLA	23.3.2023 § 42
Nähtävillä	03.-17.04.2023
Vahvistus	
Kadunpito päätös EVLA	

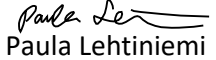
Tilaaaja ja suunnittelukohde Jämsän kaupunki TIITOLANMÄEN ALUEEN KUNNALLIS- TEKNIikka		Piirustuksen sisältö SUUNNITELMAKARTTA PIILONTIE PLV 360-656		Mittakaavat 1:500
 Aluetaito Oy Asemakatu 1, 62100 LAPUA etu nimi.sukunimi@aluetaito.fi www.aluetaito.fi p. 040-8383 281		Koordinaatti- ja korkeusjärjestelmä ETRS-GK25 N2000		Työn ja piirustuksen n:o 9201.103
8.12.2022	 Paula Lehtiniemi		 Juha Porre	

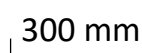[illegible]

1:100

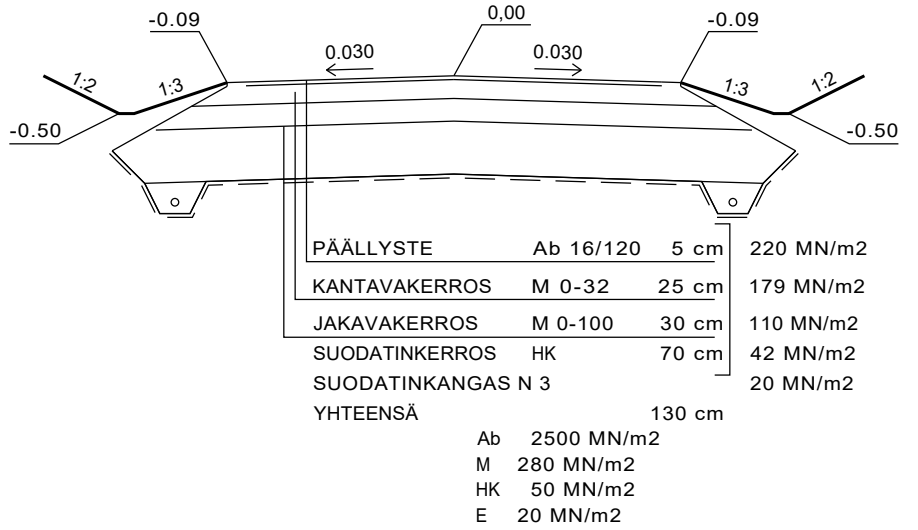

1:100

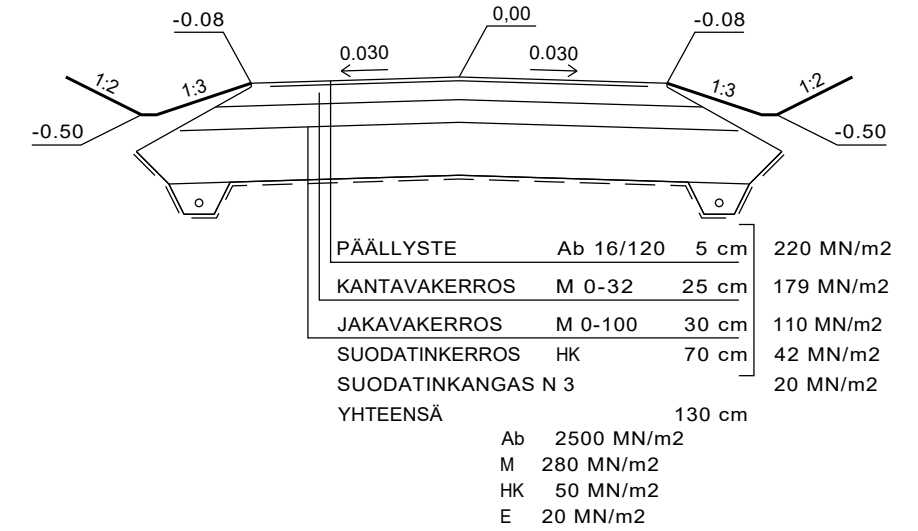

Ehdotus EVLA	23.3.2023 § 42
Nähtävillä	03.-17.04.2023
Vahvistus	
Kadunpito päätös EVLA	

	Aluetaito Oy Asemakatu 1, 62100 LAPUA etunimi.sukunimi@aluetaito.fi www.aluetaito.fi p. 040-8383 281
8.12.2022 Paula Lehtiniemi	 Paula Lehtiniemi
	 Juha Porre

	Aluetaito Oy Asemakatu 1, 62100 LAPUA etunimi.sukunimi@aluetaito.fi www.aluetaito.fi p. 010 8282 381	Koordinaatti- ja korkeusjärjestelmä ETRS-GK25 N2000
---	--	---


0201.121

9201.121




Ehdotus EVLA	23.3.2023 § 42
Nähtävillä	03.-17.04.2023
Vahvistus	
Kadunpito päätös EVLA	



Tilaaja ja suunnittelukohde Jämsän kaupunki TIITOLANMÄEN ALUEEN KUNNALLIS- TEKNIikka	Piirustuksen sisältö PITUUSLEIKKAUS 2 SILMÄLÄNTIE PLV 0-202 Mittakaavat 1:1000/100	
 Aluetaito Oy Asemakatu 1, 62100 LAPUA etunimi.sukunimi@aluetaito.fi www.aluetaito.fi p. 040-8383 281	Koordinaatti- ja korkeusjärjestelmä ETRS-GK25 N2000	Työn ja piirustuksen n:o 9201.122
8.12.2022 <i>Paula Lehtiniemi</i> Paula Lehtiniemi <i>Juha Porre</i> Juha Porre		

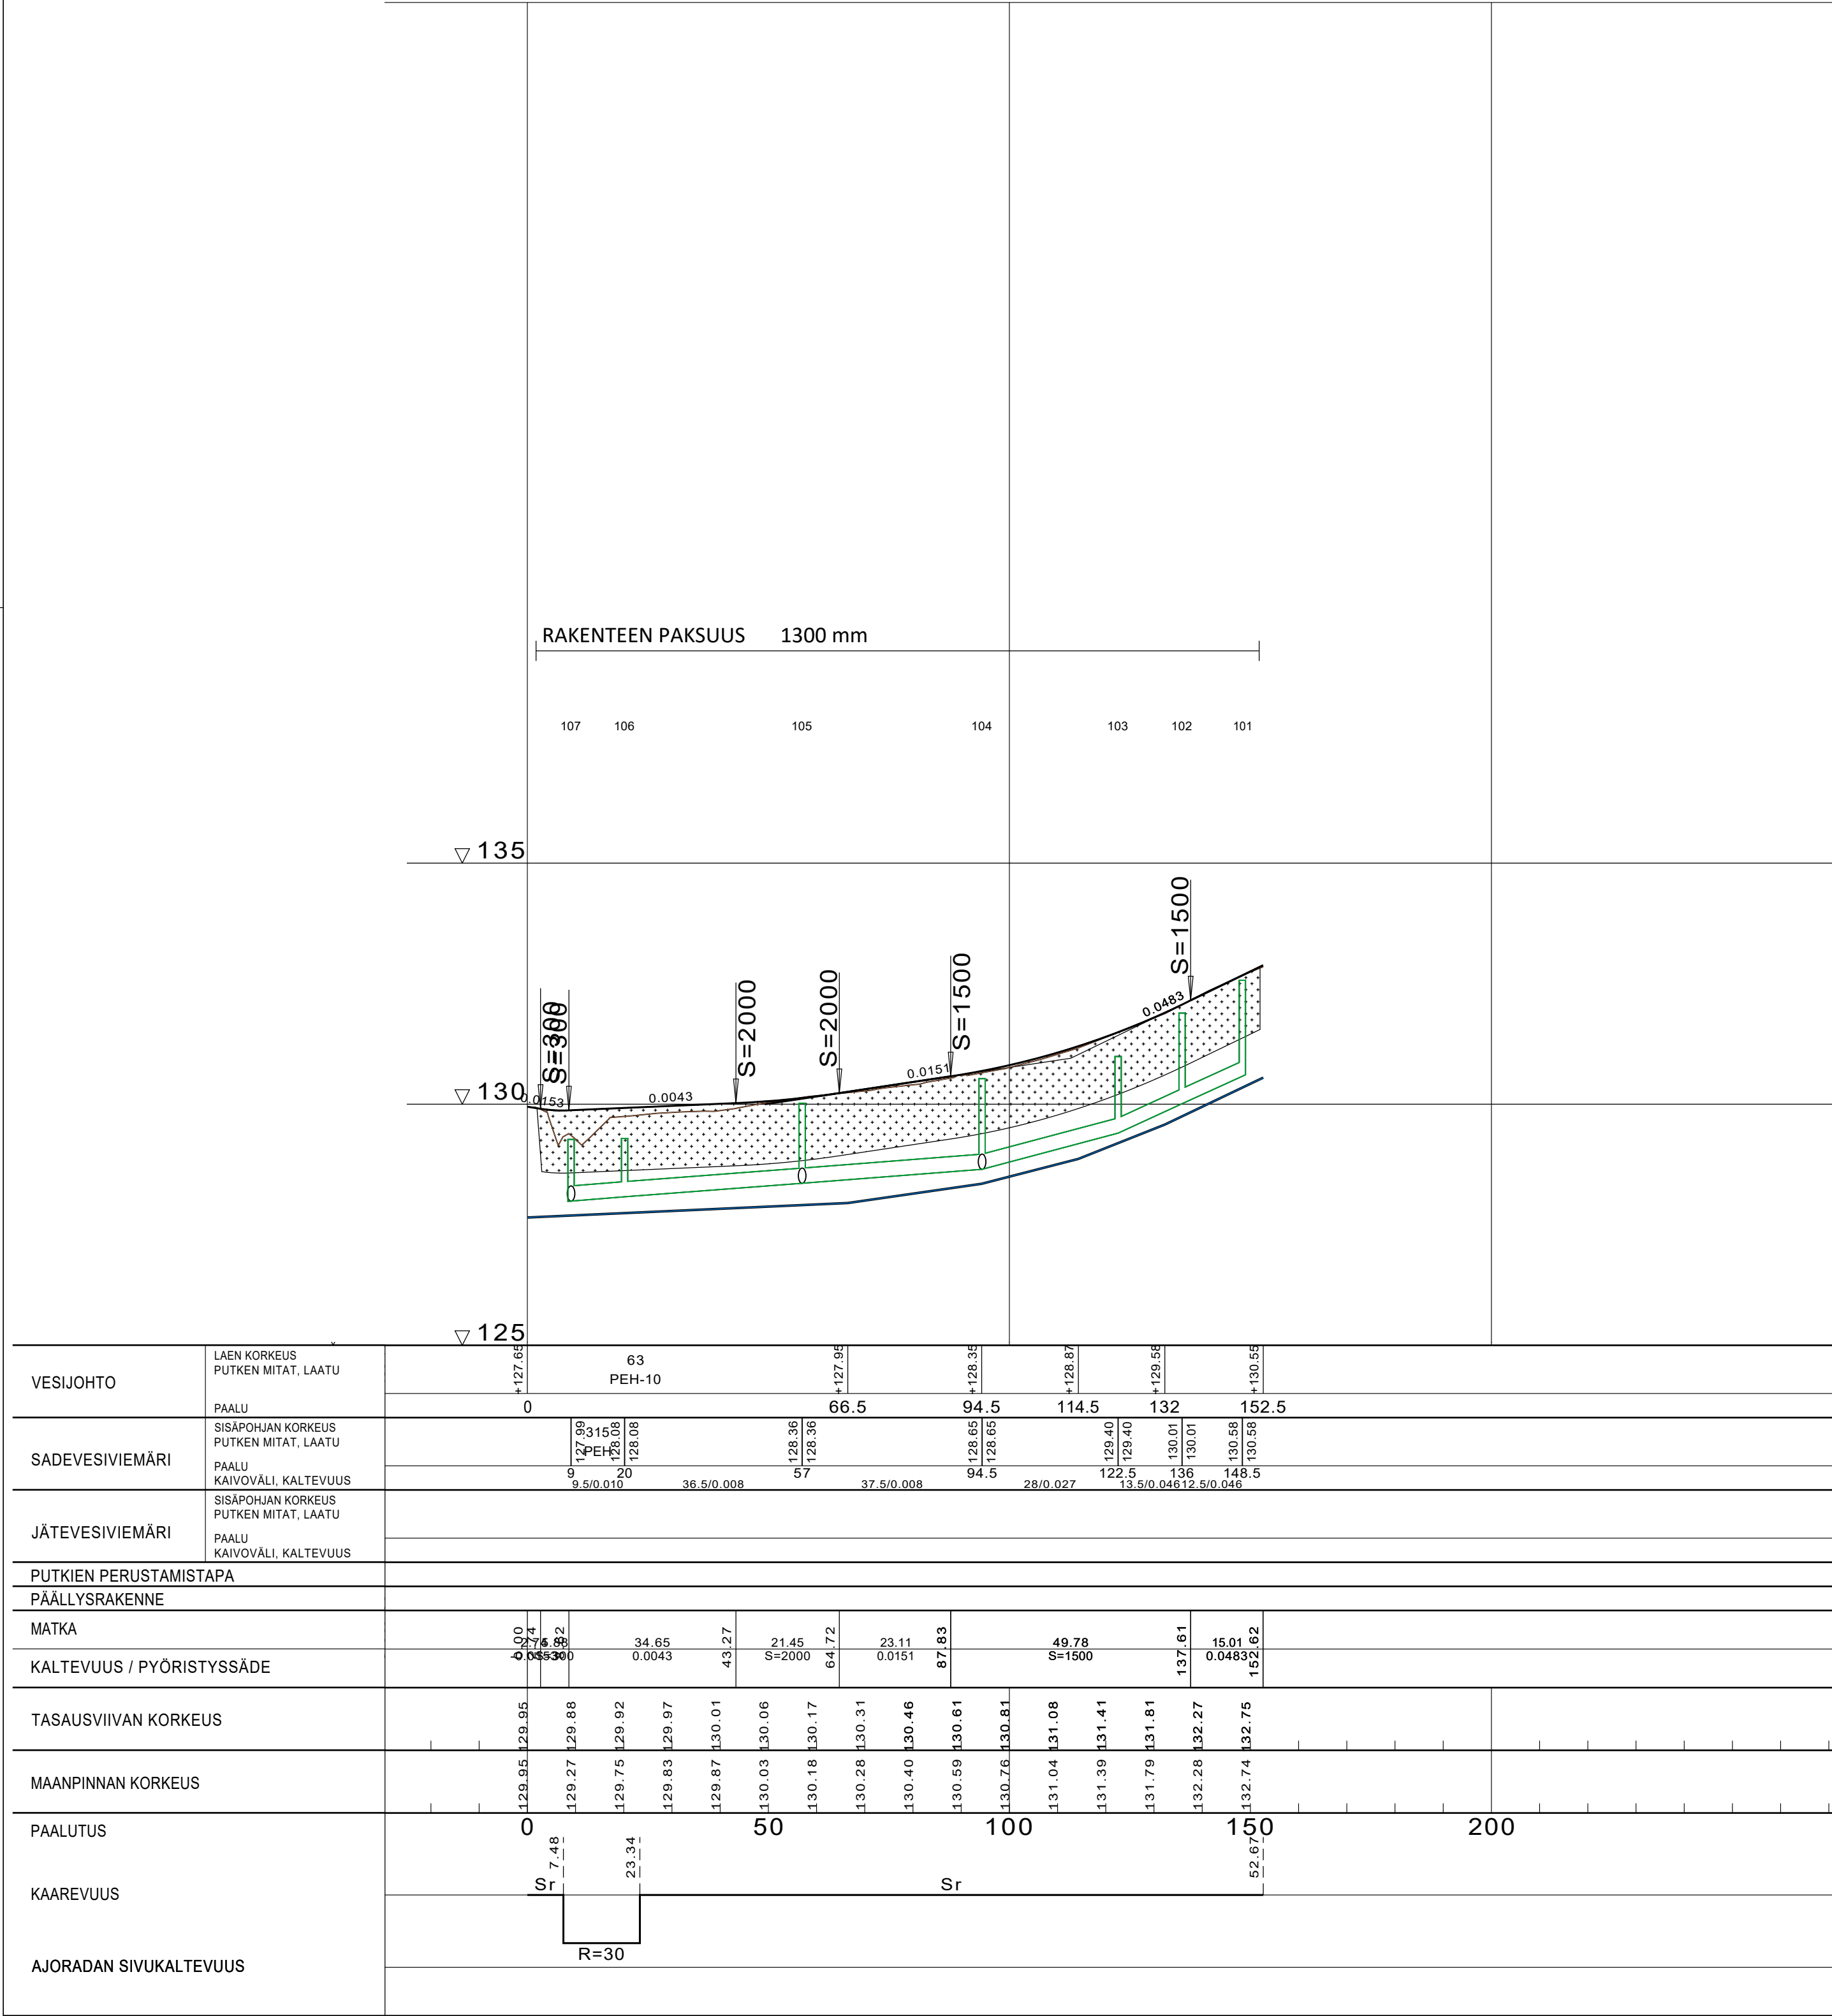


TYYPPIPOIKKILEIKKAUS
1:100

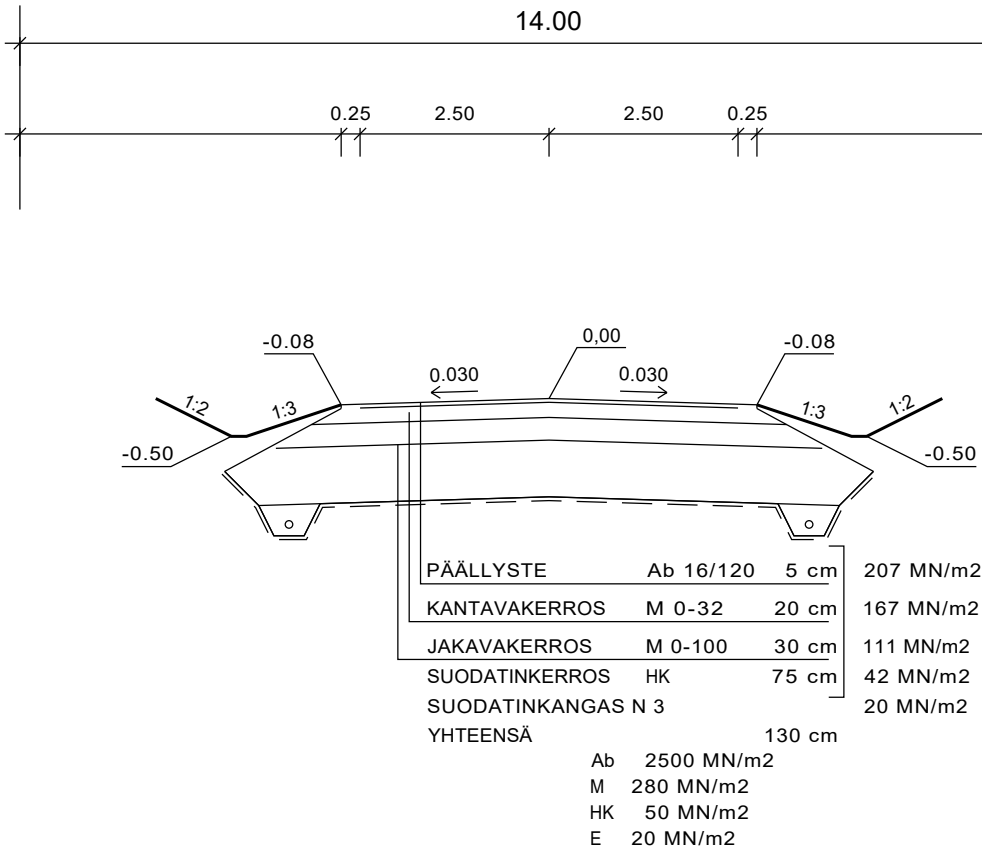


Ehdotus EVLA	23.3.2023 § 42
Nähtävillä	03.-17.04.2023
Vahvistus	
Kadunpito päätös EVLA	

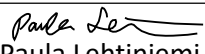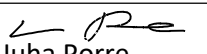
20.3.2023 Päivitetty. PL	
Tilaja ja suunnittelukohde Jämsän kaupunki TIITOLANMÄEN ALUEEN KUNNALLIS- TEKNIikka	Piirustuksen sisältö PITUUSLEIKKAUS 3 PYNNÖLÄNTIE PLV 0-153 Mittakaavat 1:1000/100
 Aluetaito Oy Asemakatu 1, 62100 LAPUA etunimi.sukunimi@aluetaito.fi www.aluetaito.fi p. 040-8383 281	Koordinaatti- ja korkeusjärjestelmä ETRS-GK25 N2000
8.12.2022  Paula Lehtiniemi	 Juha Porre
9201.123	

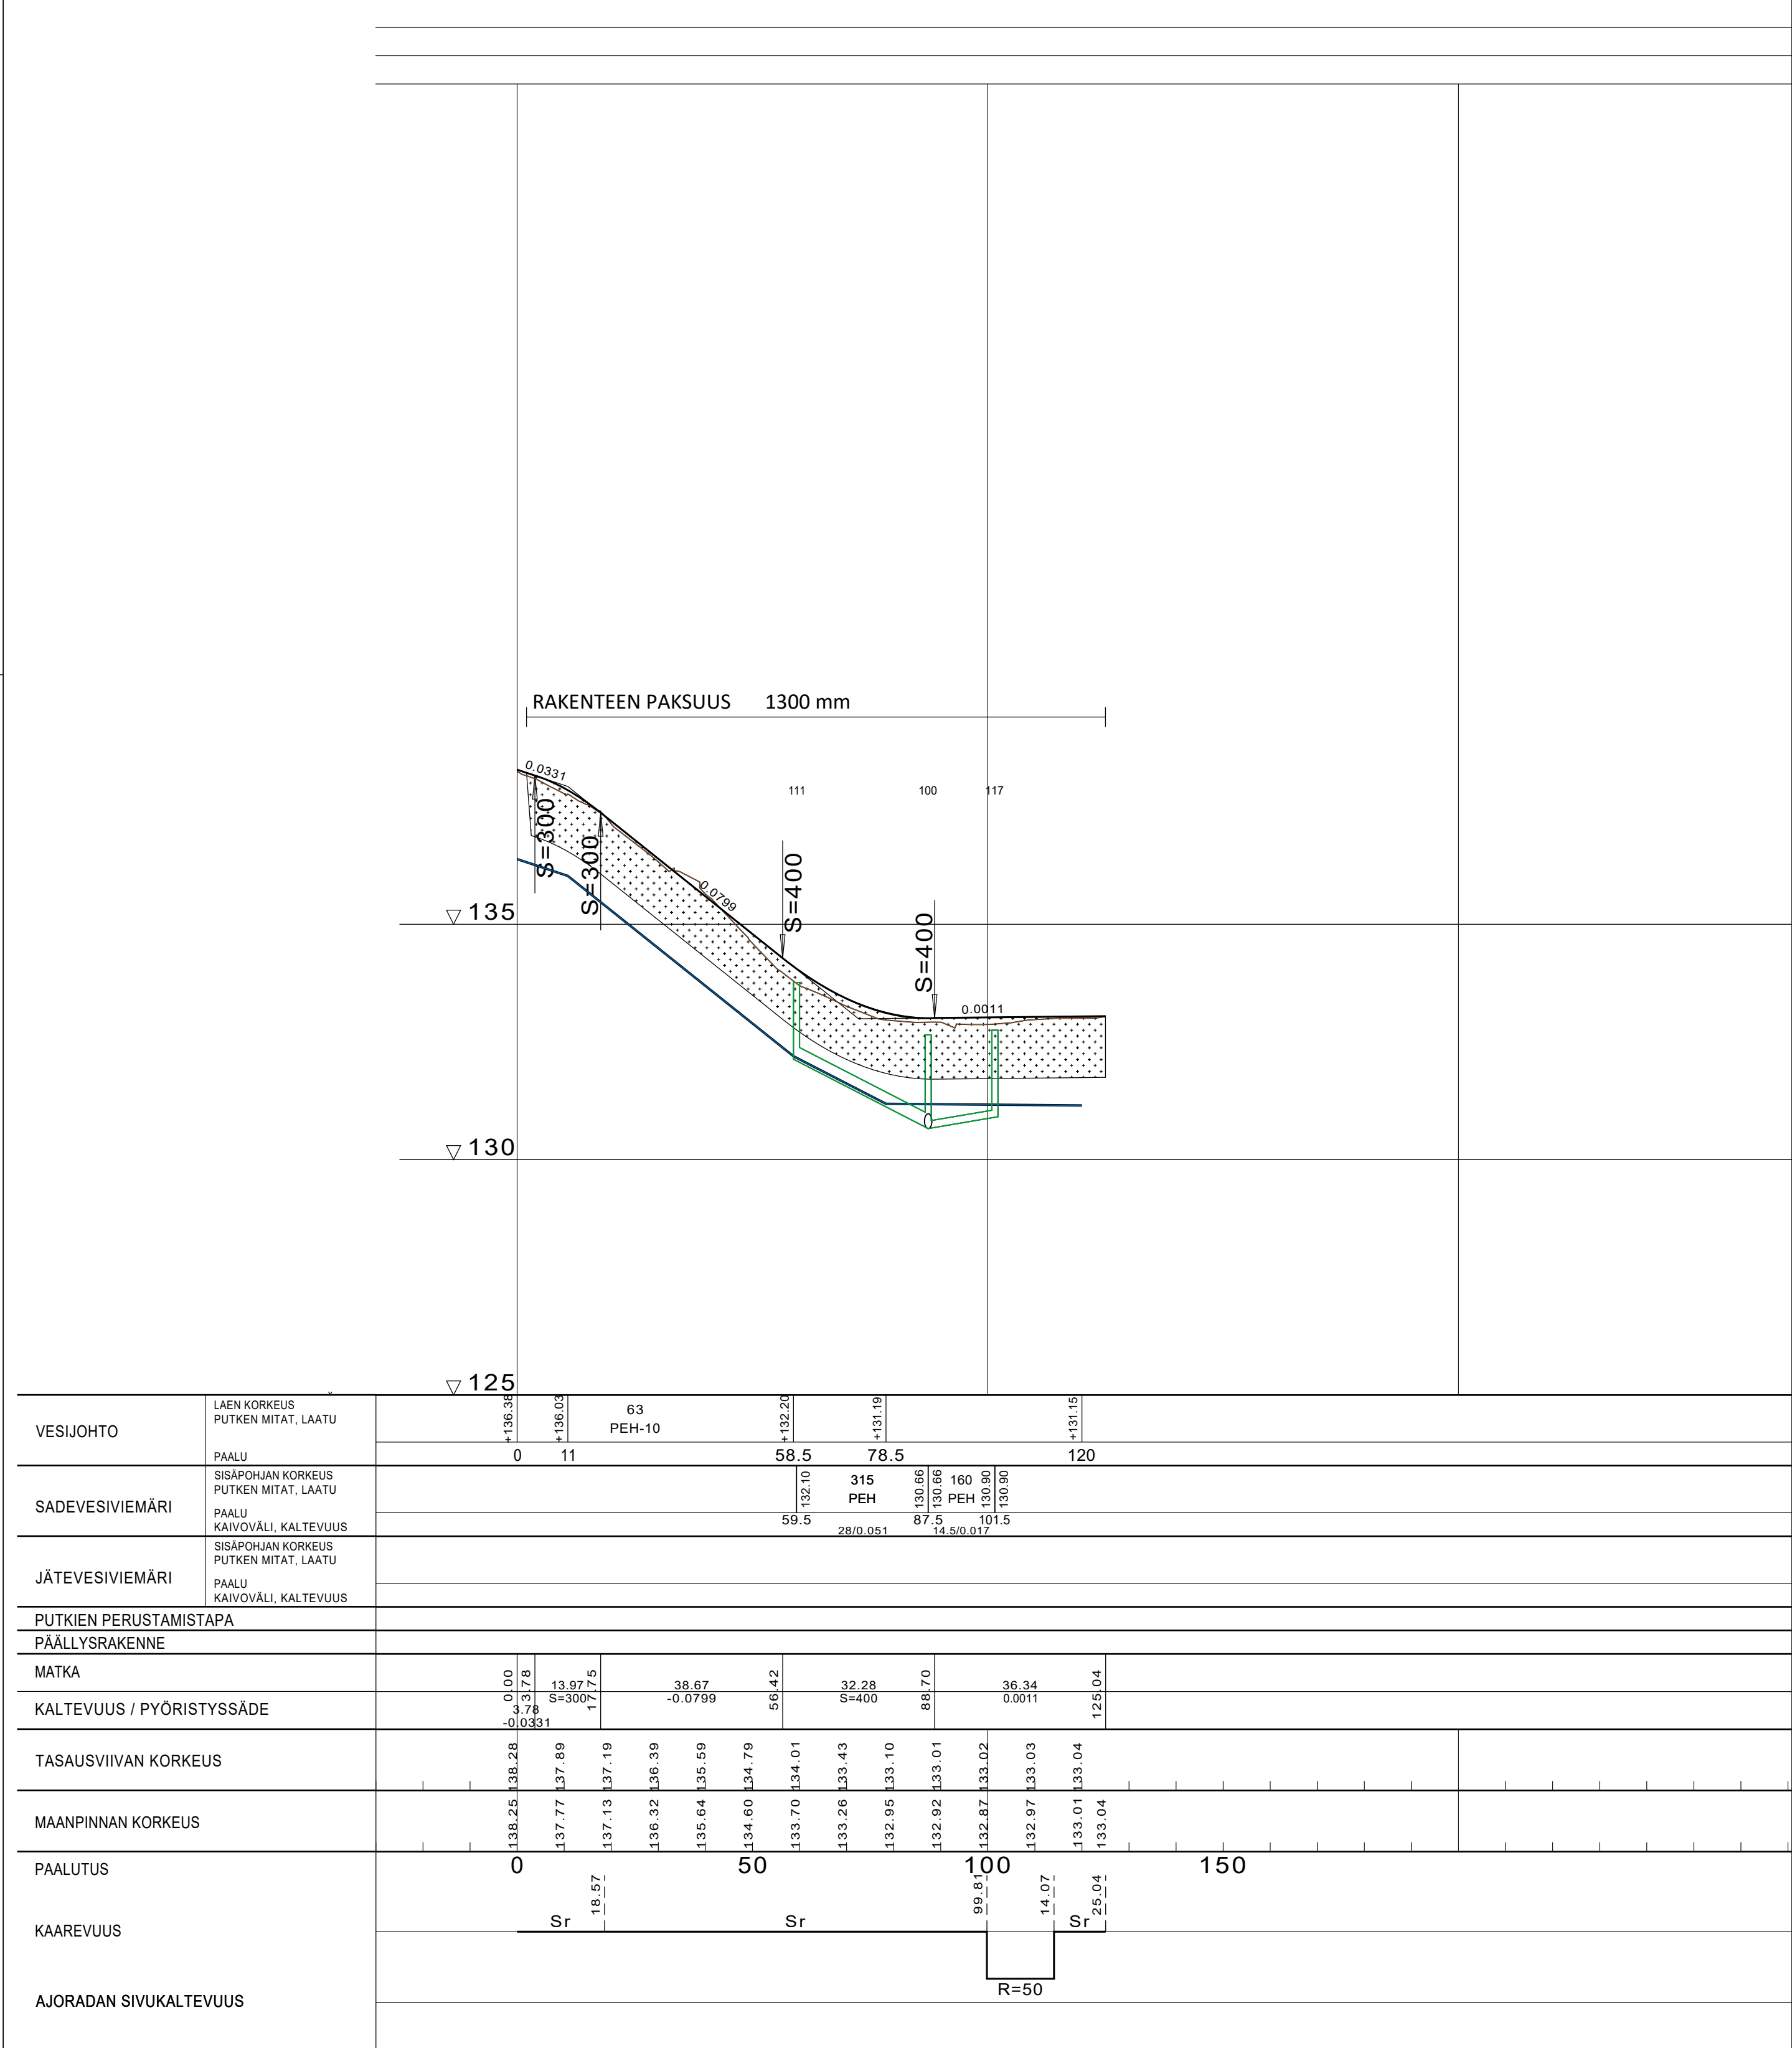

TYYPPIPOIKKILEIKKAUS PAALULTA 40
1:100

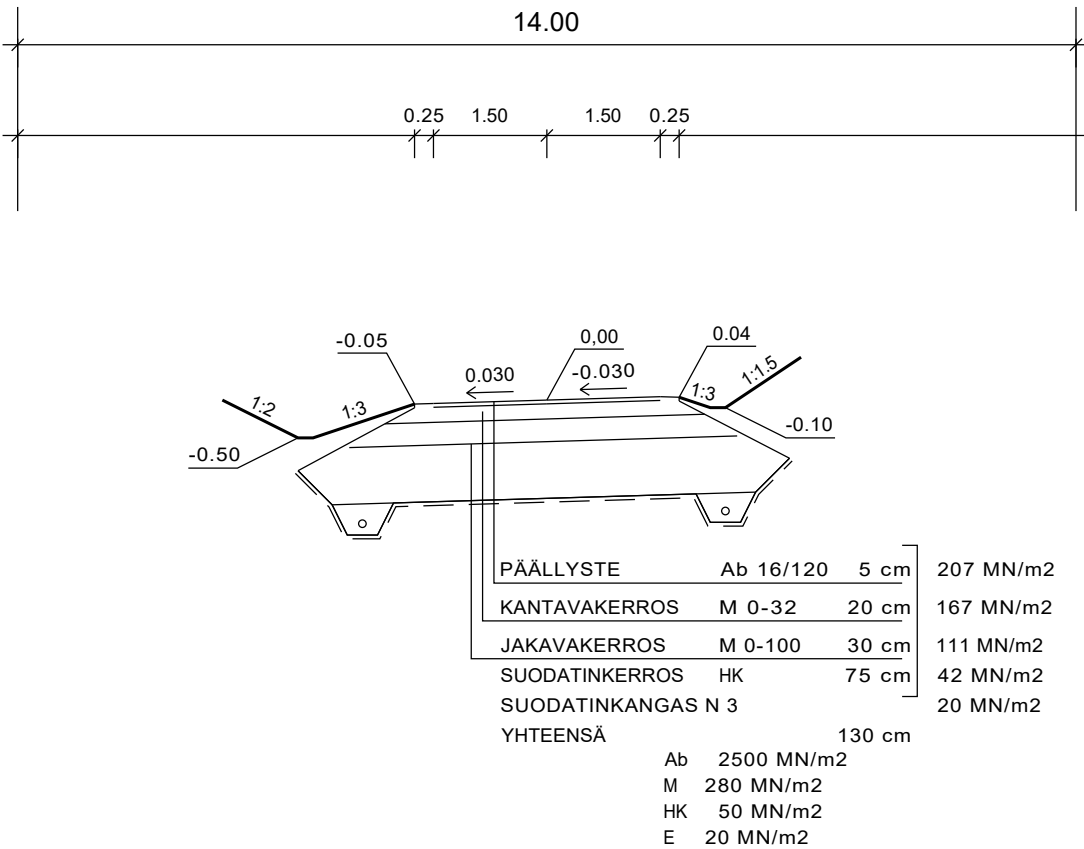

TYYPPIPOIKKILEIKKAUS PAALULTA 120
1:100

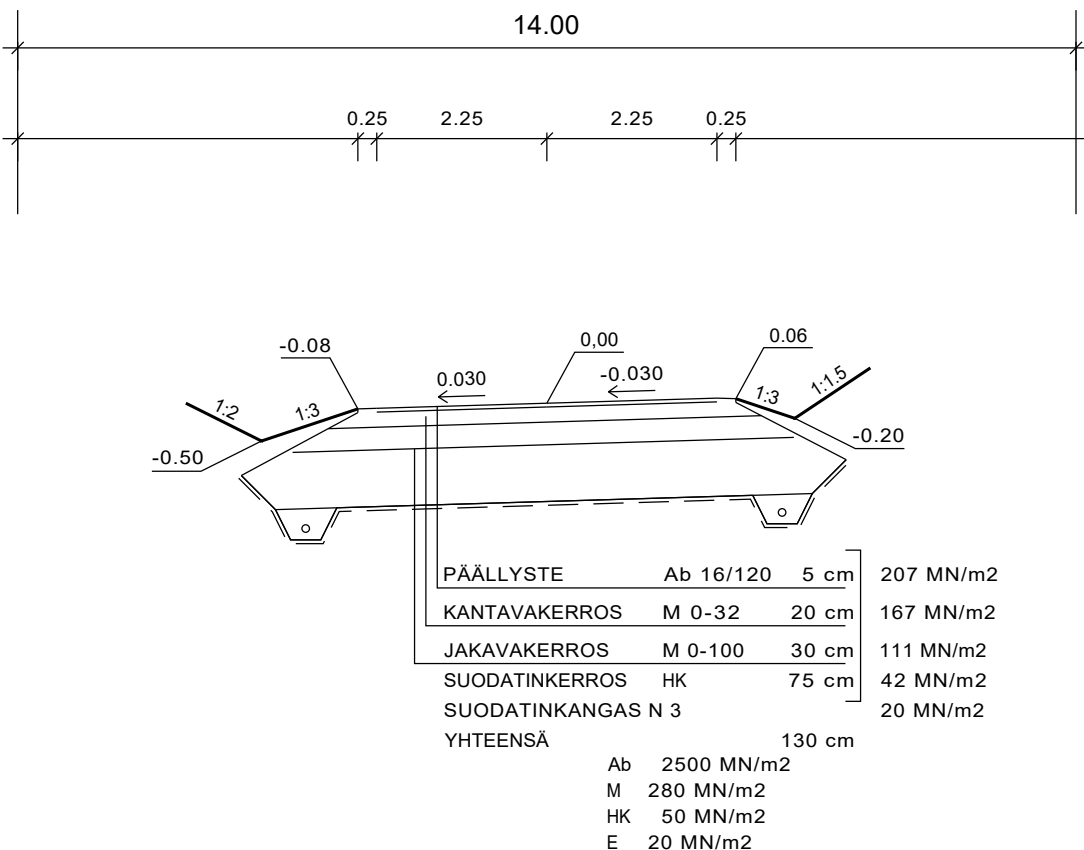

Ehdotus EVLA	23.3.2023 § 42
Nähtävillä	03.-17.04.2023
Vahvistus	
Kadunpito päätös EVLA	

20.3.2023 Päivitetty. PL

Tilaaja ja suunnittelukohde Jämsän kaupunki TIITOLANMÄEN ALUEEN KUNNALLIS- TEKNIikka	Piirustuksen sisältö PITUUSLEIKKAUS 4 KESKUSRAITTI PLV 0-125	Mittakaavat 1:1000/100
Aluetaito Oy Asemakatu 1, 62100 LAPUA etunimi.sukunimi@aluetaito.fi www.aluetaito.fi p. 040-8383 281	Koordinaatti- ja korkeusjärjestelmä ETRS-GK25 N2000	Työn ja piirustuksen n:o 9201.124
8.12.2022 Paula Lehtiniemi Juha Porre		