


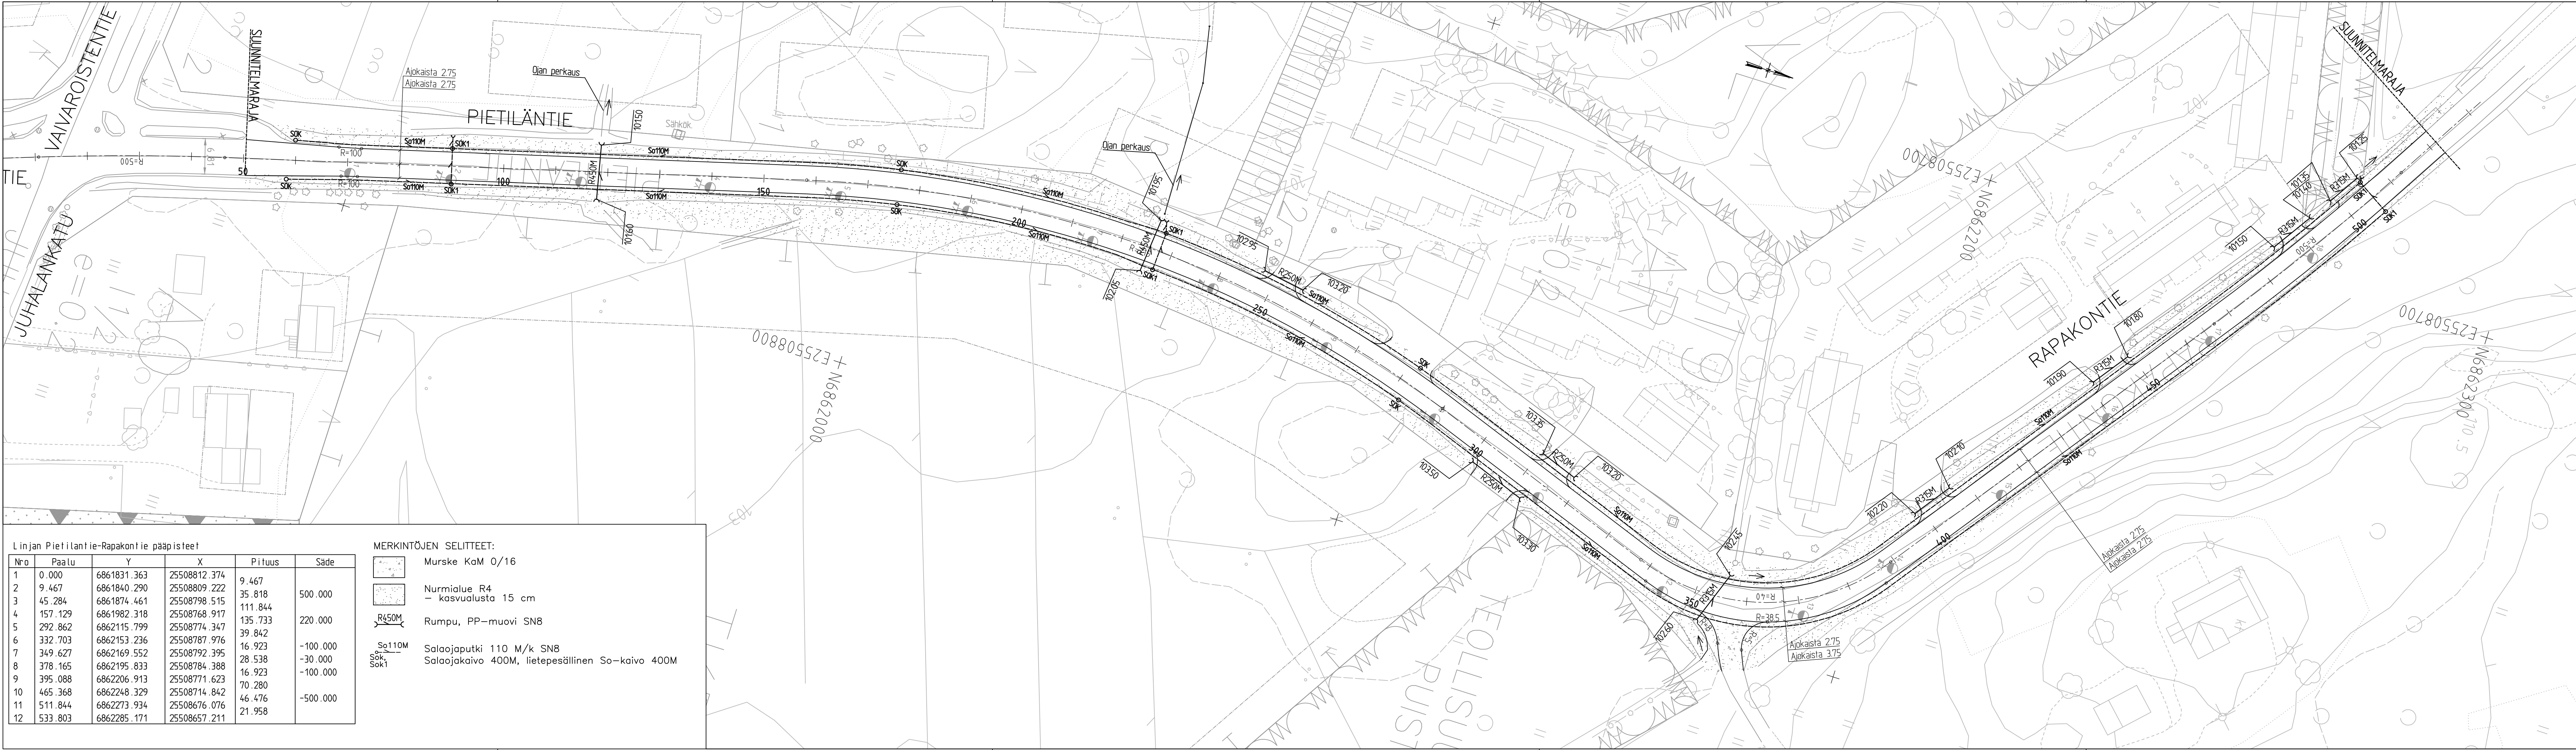

Linjan Pietiläntie-Rapakontie pääpisteet					
Nro	Paalu	Y	X	Pituus	Säde
1	0.000	6861831.363	25508812.374	9.467	
2	9.467	6861840.290	25508809.222	35.818	500.000
3	45.284	6861874.461	25508798.515	111.844	
4	157.129	6861982.318	25508768.917	135.733	220.000
5	292.862	6862115.799	25508774.347	39.842	
6	332.703	6862153.236	25508787.976	16.923	-100.000
7	349.627	6862169.552	25508792.395	28.538	-30.000
8	378.165	6862195.833	25508784.388	16.923	-100.000
9	395.088	6862206.913	25508771.623	70.280	
10	465.368	6862248.329	25508714.842	46.476	-500.000
11	511.844	6862273.934	25508676.076	21.958	
12	533.803	6862285.171	25508657.211		

MERKINTÖJEN SELITTEET:


Murske KaM 0/16

Nurmialue R4 – kasvualusta 15 cm

Rumpu, PP-muovi SN8

Salaojaputki 110 M/k SN8



Salaojakaivo 400M, lietesäiliöllinen So-kaivo 400M

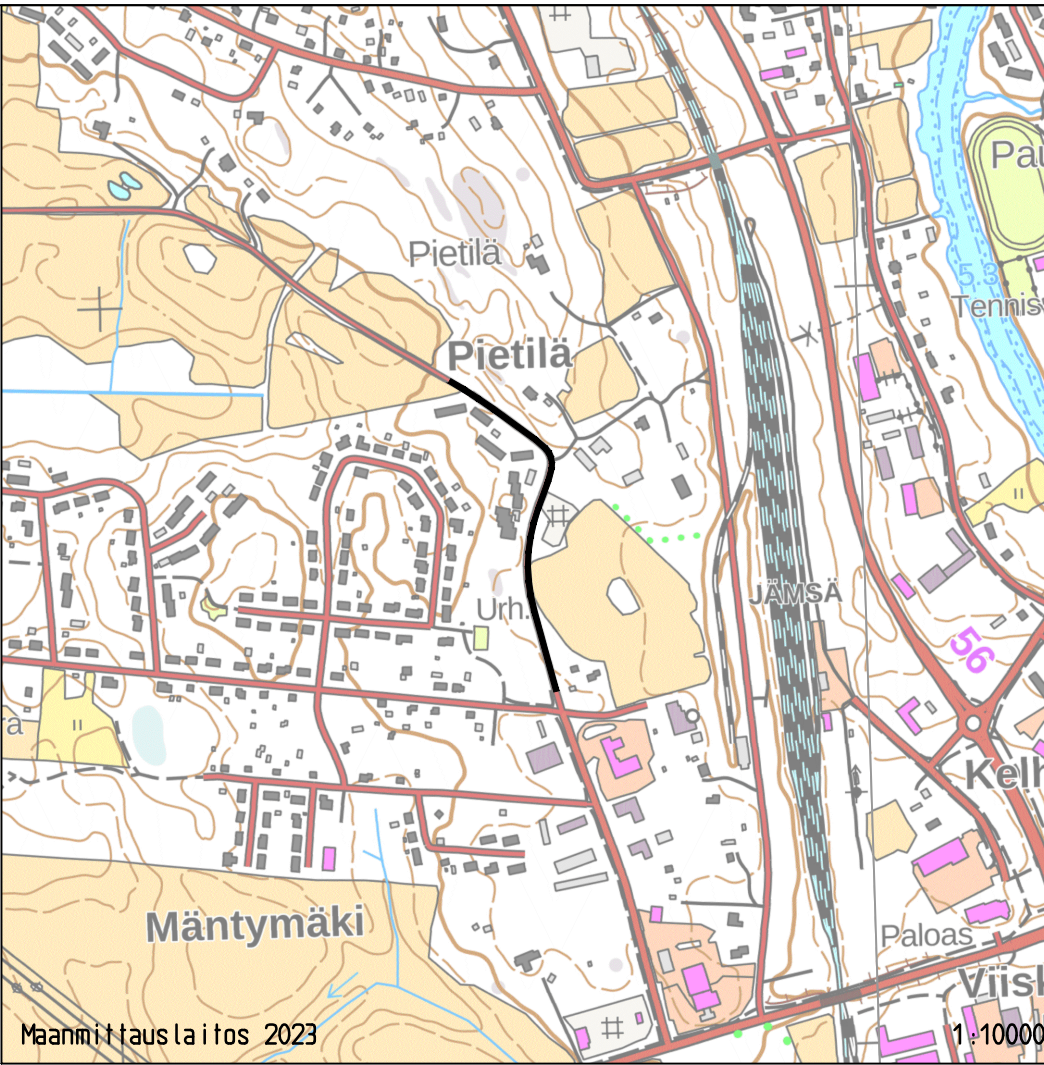

EHDOTUS EVLA	24.08.2023 §105
NÄHTÄVILLÄ	04.-18.09.2023
VAHVISTUS	
KADUNPITOPÄÄTÖS EVLA	

Koordinaattijärjestelmä	etrs GK-25
Korkeusjärjestelmä	N2000


k.osa/ kyllä	korttel/ tila	Tontti/ Rn:o	Viranomaisen merkintöjä
Rakennuskohteen nimi ja osoite JÄMSÄN KAUPUNKI Pietiläntie välillä Vaivaroistentie-Rapakontie Rapakontie välillä Pietiläntie-kaavaraja Jämsä, Pietilä			Piirustussijainti rakennussuunnitelma Piirustuksen sisältö Asemapiirustus Mittakaava 1:500
Ramboll Jääkärintie 33 50130 Mikkeli puh. 040 861 9314			Suunn. ala TKA Piirustusno 79808-1 Tiedosto 1510078908 Piirustuksia Muutos pvm 16.8.2023
hyv.	suunn. Kivk	piirt.	pvm 16.8.2023

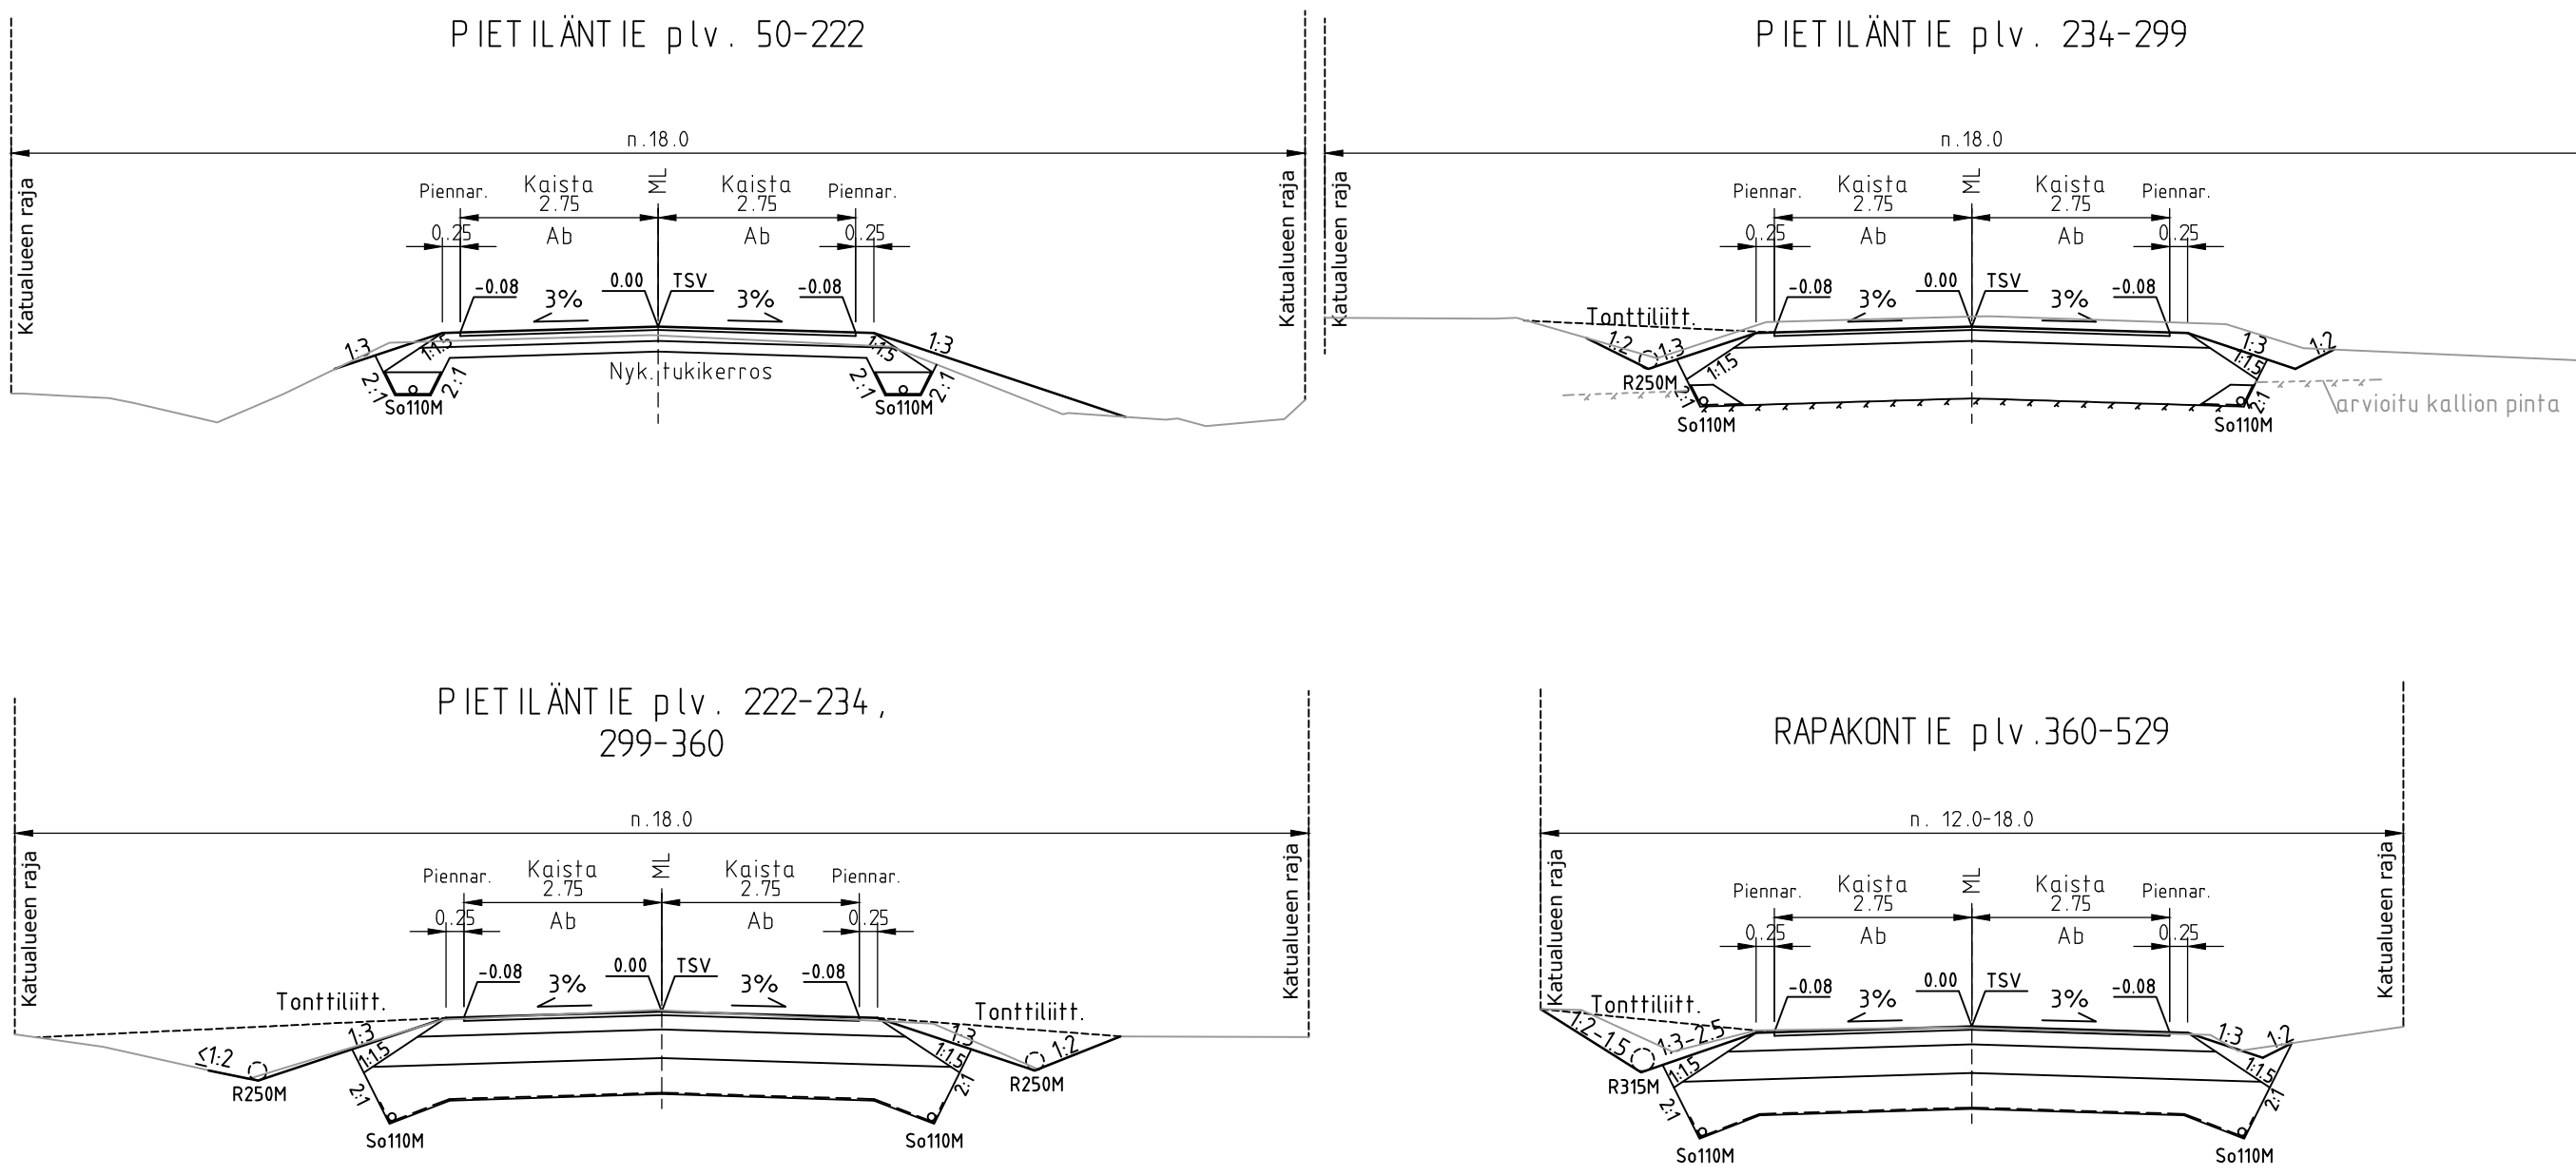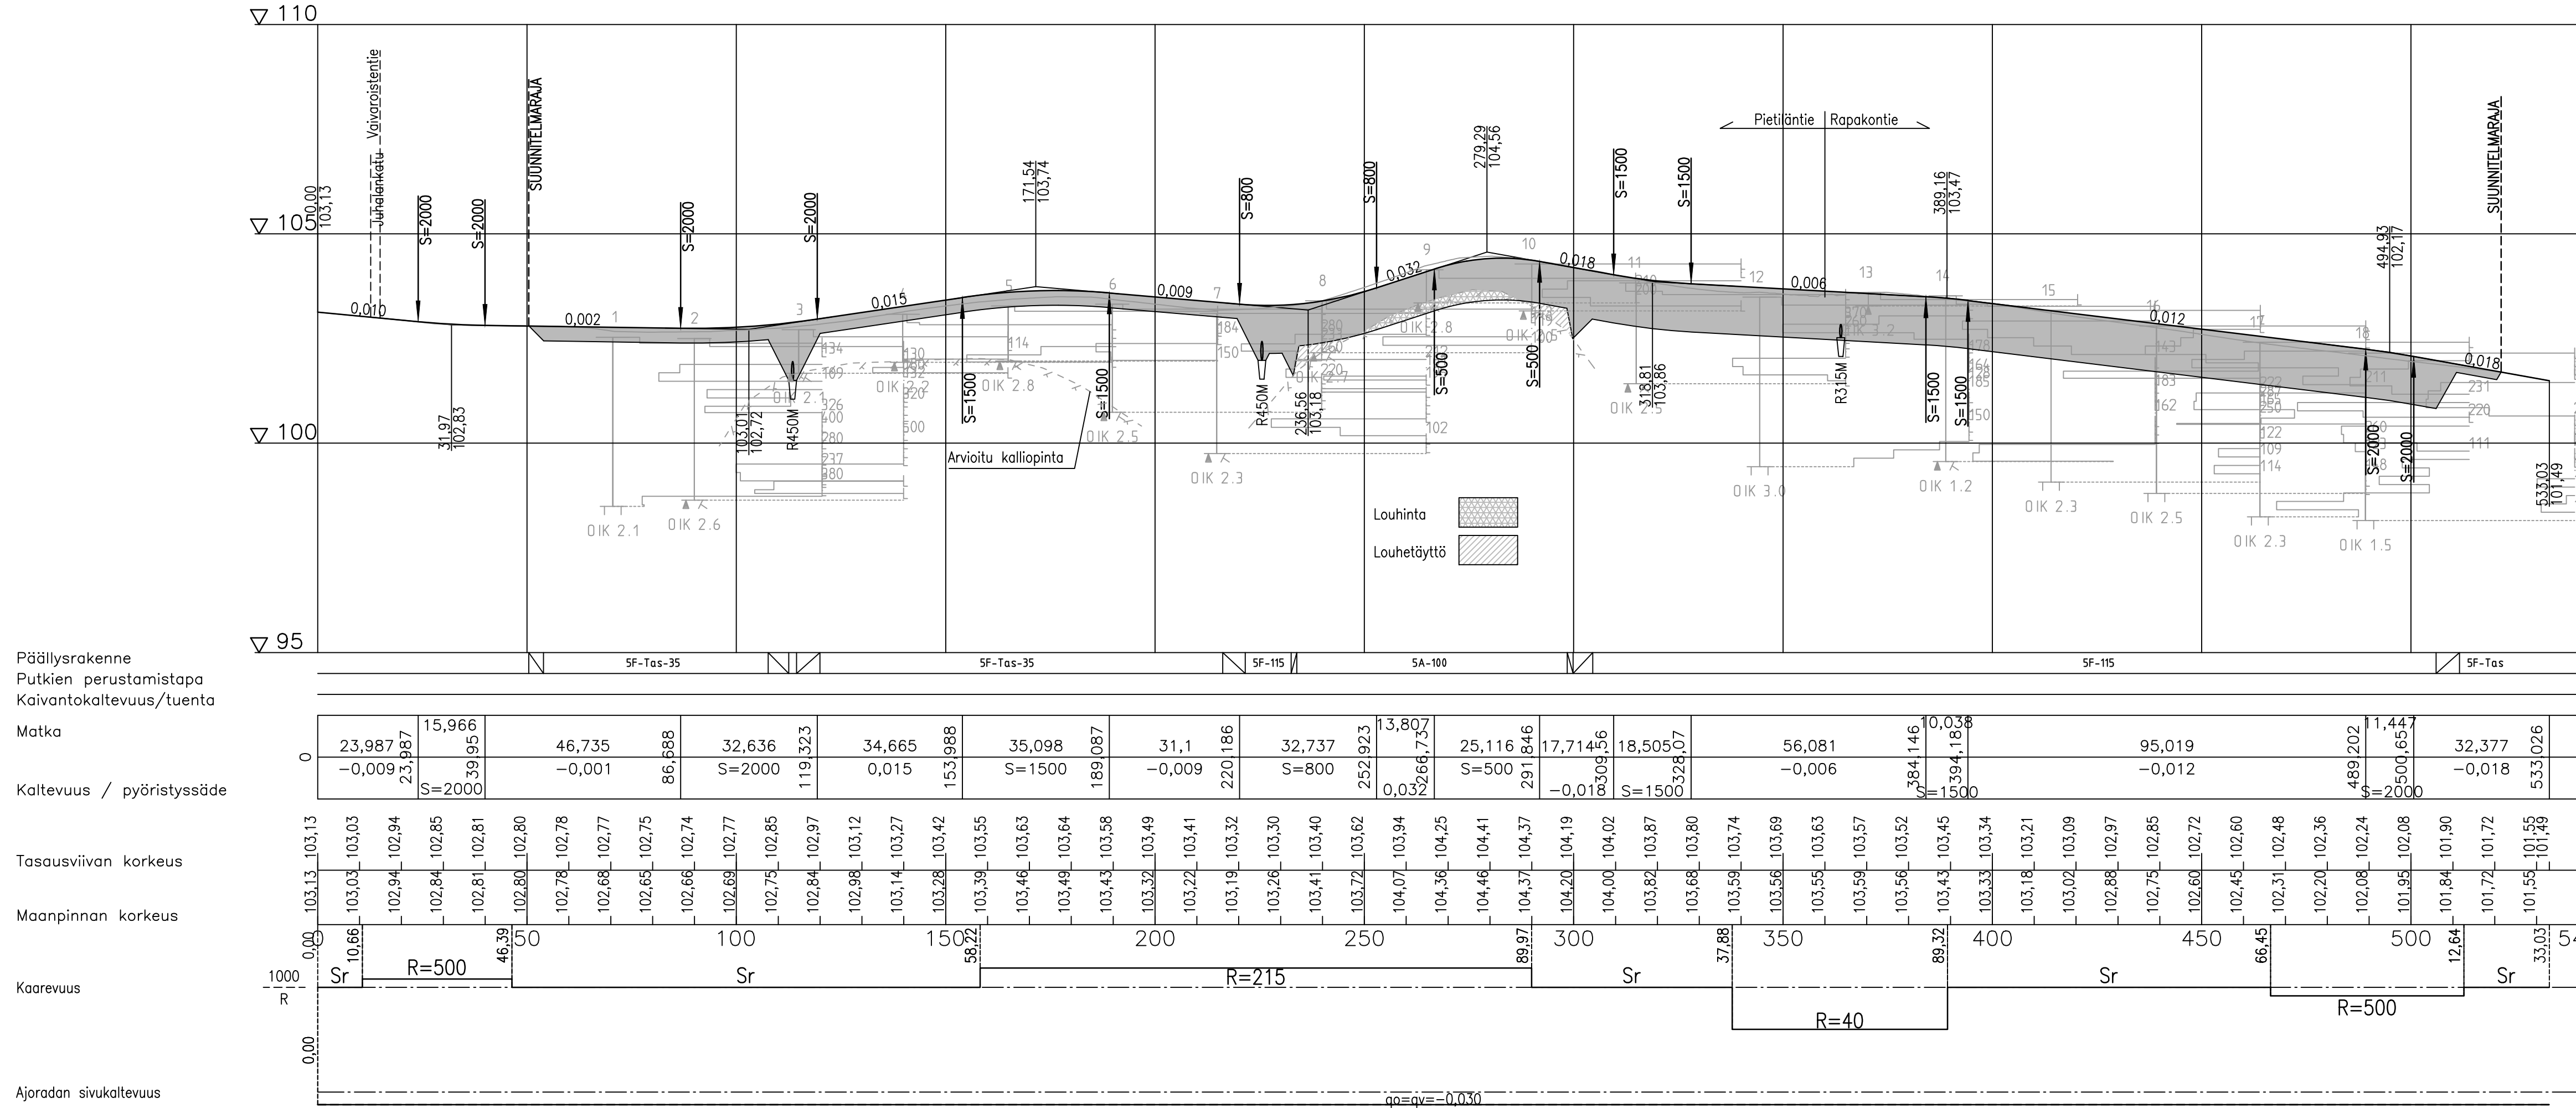

MATERIAALITAUUKKO KATU

Päälys rakenteen osat	Kerrosvahvuudet		
	5A	5F	5-tas
1 Kulutusk. Ab 16/125	5	5	5
2 Kantava kerros KaM 0/56	15	15	15
3 Jakava kerros BeM 0/90	-	30	15
4 Suodatinkerros Hk	-	65	-
5 Tukikerros nyk. rak.kerr.	80	-	-
Yhteensä cm	100	115	35
6 Salaoja 110 M SN8, So-sora + suod.kangas N2			

EHDOTUS EVLA		24.08.2023 §105	
NÄHTÄVILLÄ		04.-18.09.2023	
VAHVISTUS			
KADUNPITOPÄÄTÖS EVLA			
Koordinaattijärjestelmä		etrs GK-25	
Korkeusjärjestelmä		N2000	
k.osa/ kylä		korttel/ tila	
Tontti/ Rn:o		Viranomaisen merkintä	
Rakennustoimipide		Pinustustaji	
Juokseva nro		rakennussuunnitelma	
Rakennuskohteen nimi ja osoite		Pinustuksen sisältö	
Mittakaava		1:1000/1:100	
JÄMSÄN KAUPUNKI		Pituusleikkaus	
Pietiläntie välillä Vaivaroistentie-Rapakontie		Tyypipoikkileikkaukset	
Rapakontie välillä Pietiläntie-Vaivaroistentie		1:100	
Jämsä, Pietilä			
		Suunn. Tiedosto	
Ramboll Jämsärintaku 33 50130 Mikkeli puh. 040 861 9314		TKA 1510078908	
		Pinustussuunn. Pinustuksia	
		Muutos	
79808-2			
hyv.		suunn. piirt. pvm	
		KivK 16.8.2023	

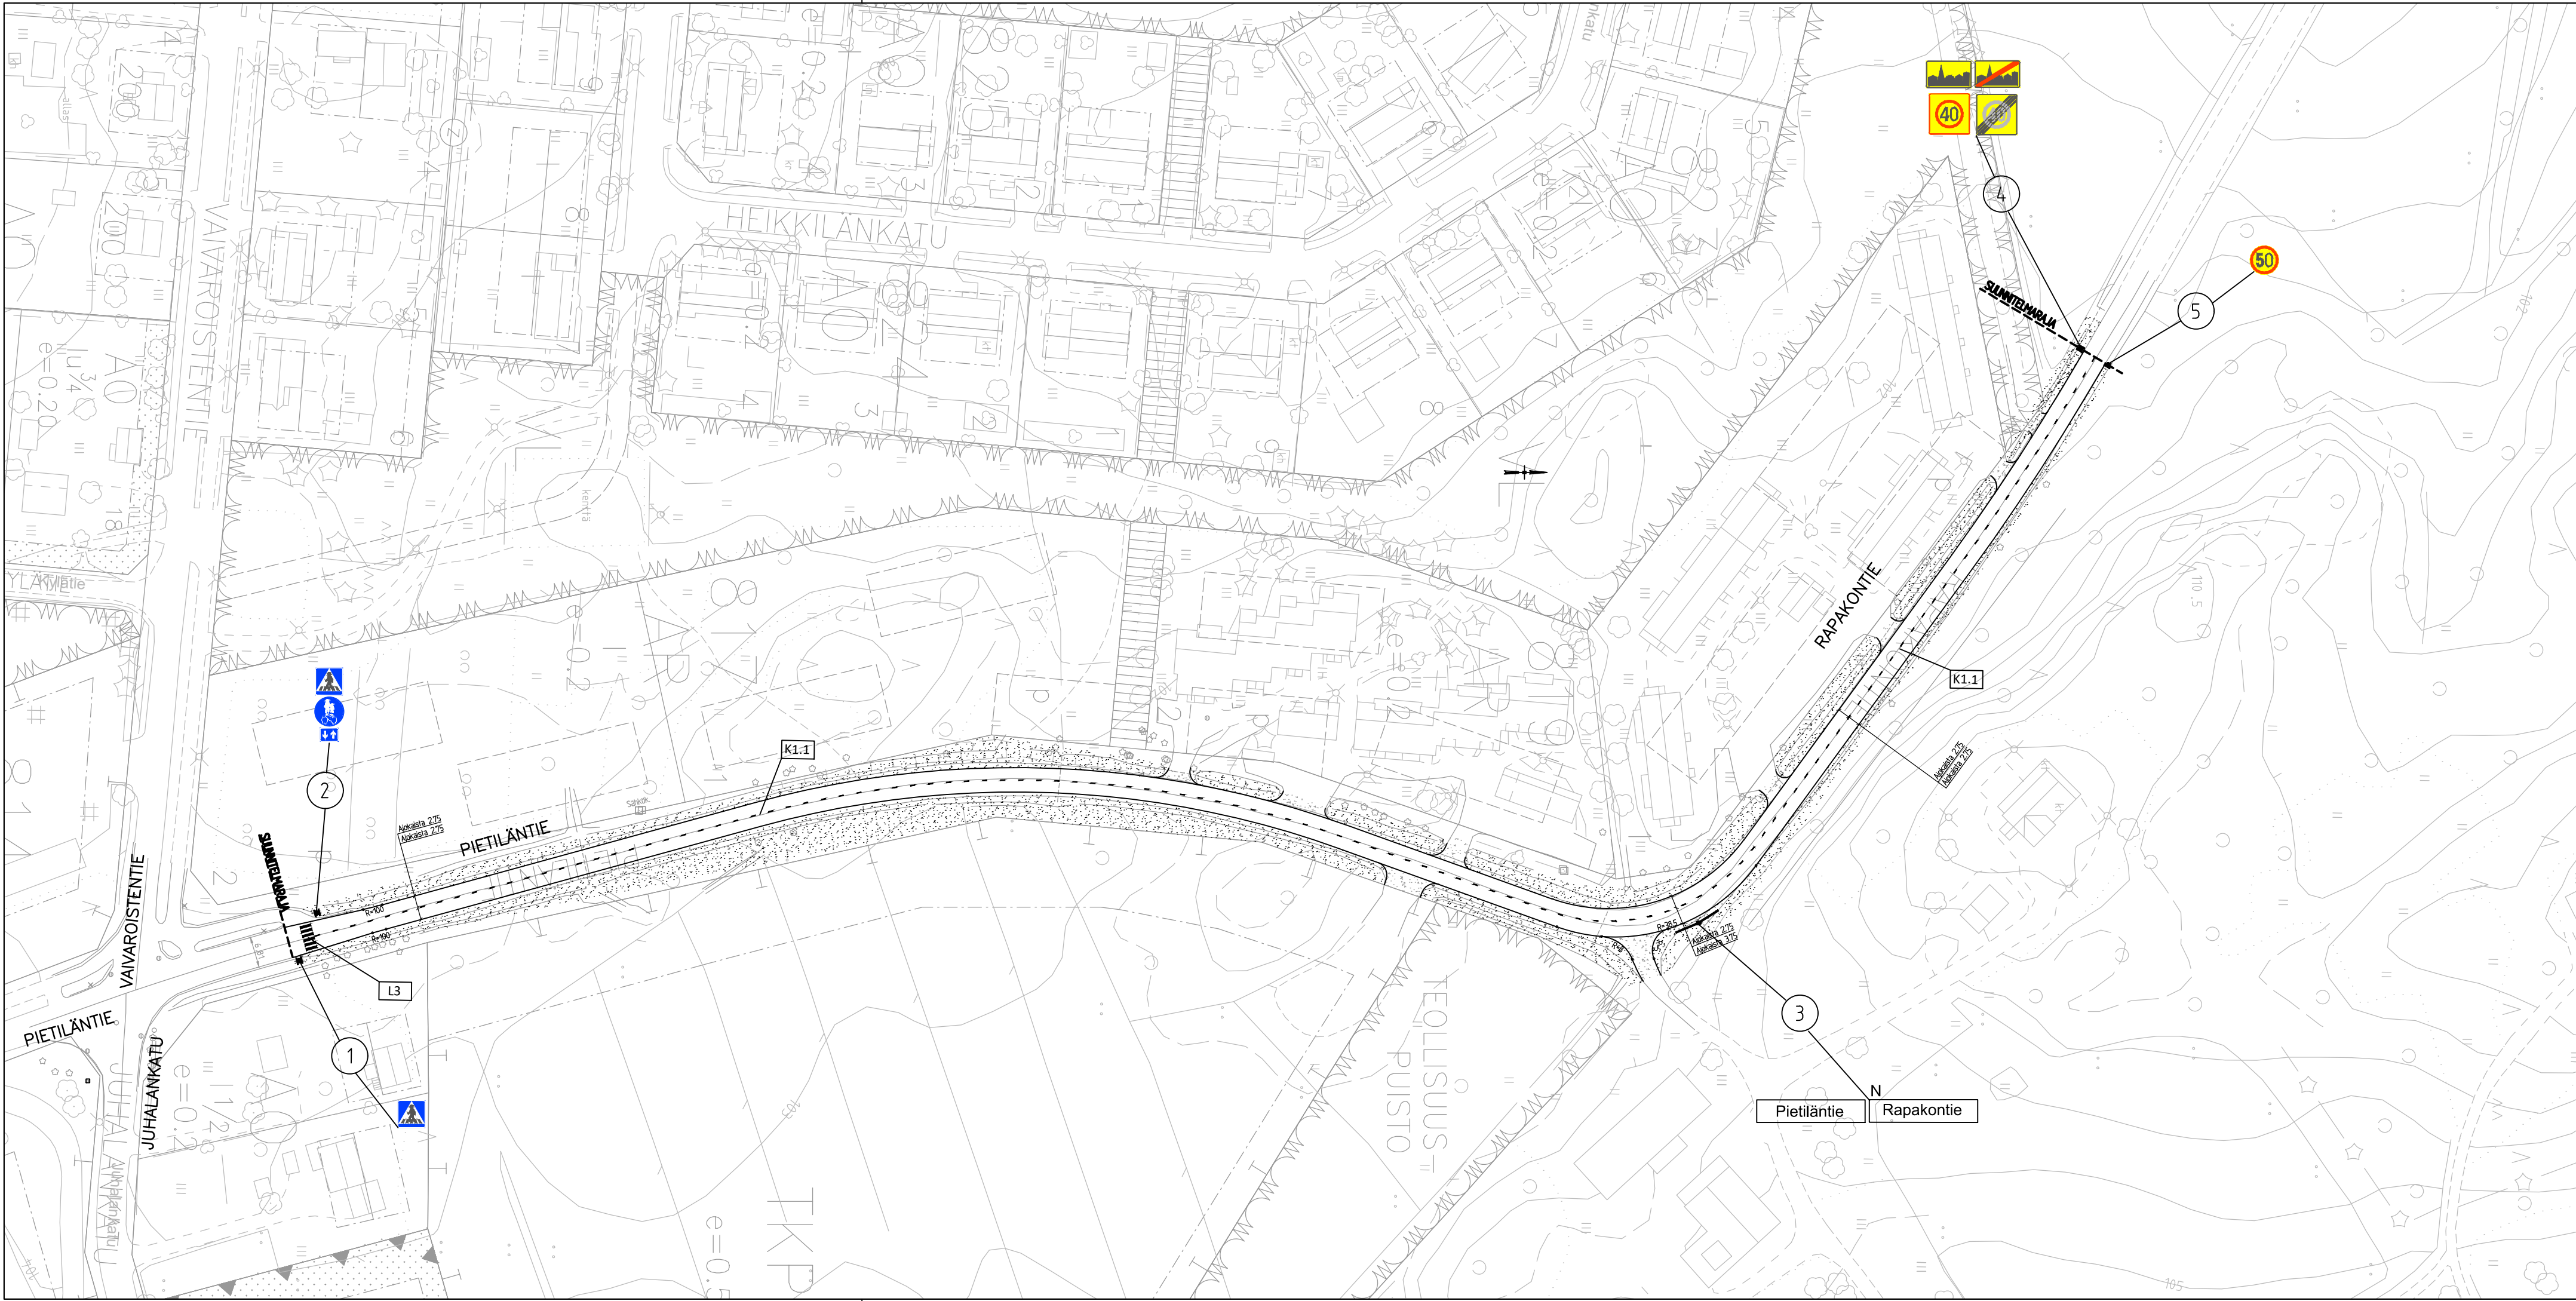

LIIKENNEMERKKILUETTELO						
Sij.	Nro	Nimi	Koko	Kalvo	Jalusta	Huom.
1	E1	Suojatie	600	R2	A2	
2a	E1	Suojatie	600	R2	A2	NK
2b	D6	Yhdistetty pyörätie ja jalkakäytävä	640	R2	-	
2c	H23.2	Kaksisuuntainen pyörätie	600*	R2	-	
			400			
3a		Katunimikilpi "Rapakontie"		R1	A2	N
3b		Katunimikilpi "Pietiläntie"		R1	-	
4a	E23	Taajama päättyy	700*	R2	A2	NK
			400			
4b	C35	Nopeusrajoitusalue päättyy	600	R2	-	40 km/h
4c	E22	Taajama	700*	R2	-	
			400			
4d	C34	Nopeusrajoitusalue	600	R2	-	40 km/h
5	C32	Nopeusrajoitus	640	R2	-	N, 50 km/h
NK		Kiinnitys nykyiseen kehikkoon tai rakenteeseen				
N / NS		Nykyinen/ Nykyinen siirrettävä liikennemerkki				
VAL		Kiinnitys Valaisimeen				

TIEMERKINTÄTAULUKKO						
Nro	Nimi	Väri	Viiva- Väli pituus	Leveys	Merkintätapa*	Huom!
K1.1	Keskiviiva	valk.	1,0 3,0	0,1	M	
L3	Suojatie	valk.		2,5	U	

* Merkintätavat: P = pintamerkintä (massa 3 mm)
U = upotettu merkintä (5+2 mm)
M = maalattu merkintä

Tiemerkinnät tulee tehdä InfraRYL2010 ja ohjeen "Tiemerkintöjen suunnittelu" (VO 30 / 2020) mukaisesti.

Liikennemerkit on pystytettävä InfraRYL2010, ohjeen "Liikennemerkkien rakenne ja pystytys" (LO 20 / 2013) sekä ohjeen "Yleisohjeet liikennemerkkien käytöstä" (TIEH 2000006-03) mukaisesti.

Suojatiemerkit (E1) toteutetaan kaksipuolisina pylvään molemmin puolin asennettavin erillisin kilvin, tai kotelorakenteisena merkinä. Huippukiinnittimiä ei saa käyttää merkkien pystytyksessä.

Nykyinen tai siirrettäväksi esitetty merkki on uusittava, mikäli sen kunto sitä edellyttää. Liikennemerkin siirto saattaa edellyttää pystytystavikkeiden uusimista joko osin tai kokonaan.

EHDOTUS EVLA	24.08.2023 §105
NÄHTÄVILLÄ	04.18.09.2023
VAHVISTUS	
KADUNPITOPÄÄTÖS EVLA	

Koordinaattijärjestelmä		etrs GK-25	
Korkeusjärjestelmä		N2000	
k.osa/ kylä	korttel/ tila	Tontti/ Rn:o	Viranomaisen merkintöjä
Rakennustoimenpide		Piirustuslaji	Juokseva nro
		rakennussuunnitelma	
Rakennuskohteen nimi ja osoite		Piirustuksen sisältö	Mittakaava
JÄMSÄN KAUPUNKI		Liikennemerkkisuunnitelma	
Pietiläntie välillä Vaivaroistentie-Rapakontie		1:1000	
Rapakontie välillä Pietiläntie-kaavaraja			
Jämsä, Pietilä			
Suunn. ala		Työnro	Tiedosto
RAMBOLL		TKA	1510078908
Ramboll Jääkärikatu 33 50130 Mikkeli puh. 040 861 9314		Piirustusnro	Muutos
		78908-3	
hyv.	suunn.	piirt.	pvm
	KivK		16.8.2023