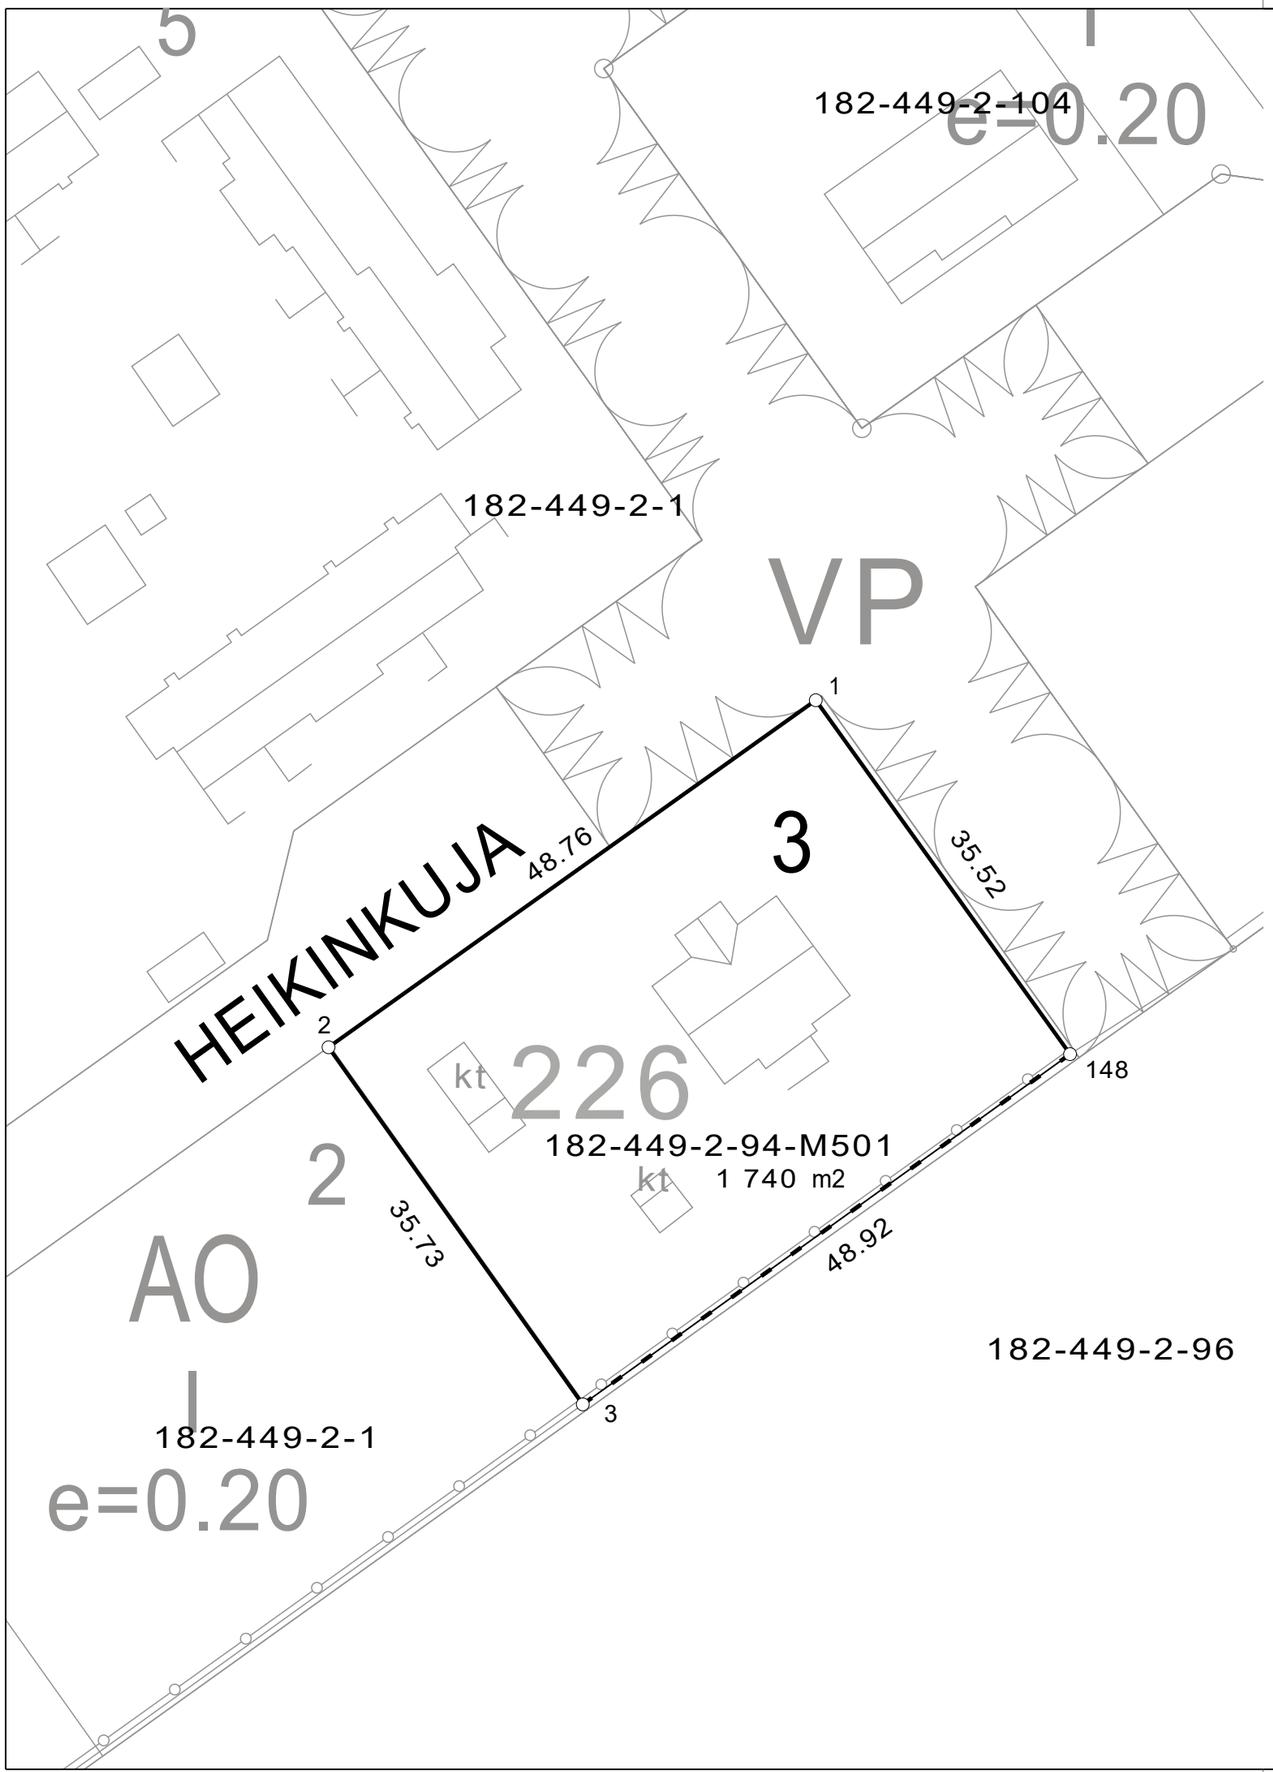


TONTTIJAKO OSASTA KORTTELIA 182-50-226

TONTIN 3 MUODOSTUKSET:

Tontin no:	Kok.ala (m2)	Osa-alat (m2)	Tilan nimi	Kiinteistötunnus
3	1 740	1 740	KOLHINPELTO	182-449-2-94-M501

YHTEENSÄ: 1 740 M2

KOORDINAATTILUETTELO

N:O	X	Y
1	6860441.586	25490329.509
2	6860413.300	25490289.788
3	6860384.193	25490310.516
148	6860412.739	25490350.239

Tonttijako osasta korttelia		1:500	JÄMSÄ	
Asemakaava vahvistettu	N:o 1030	24.1.1992	Kaup.osa	50
Asemakaavan muutos hyväksytty			Kortteli	226
Edellinen tonttijako hyväksytty			Tontit	3
Pohjakartan hyväksyi ja tonttijaon laati				
Lask. MaN / Piirt. JK / Tark. MaN	Kaavoitusinsinööri	RAINER NYHOLM		
Hyväksytty			Tj-kartta n:o	1001