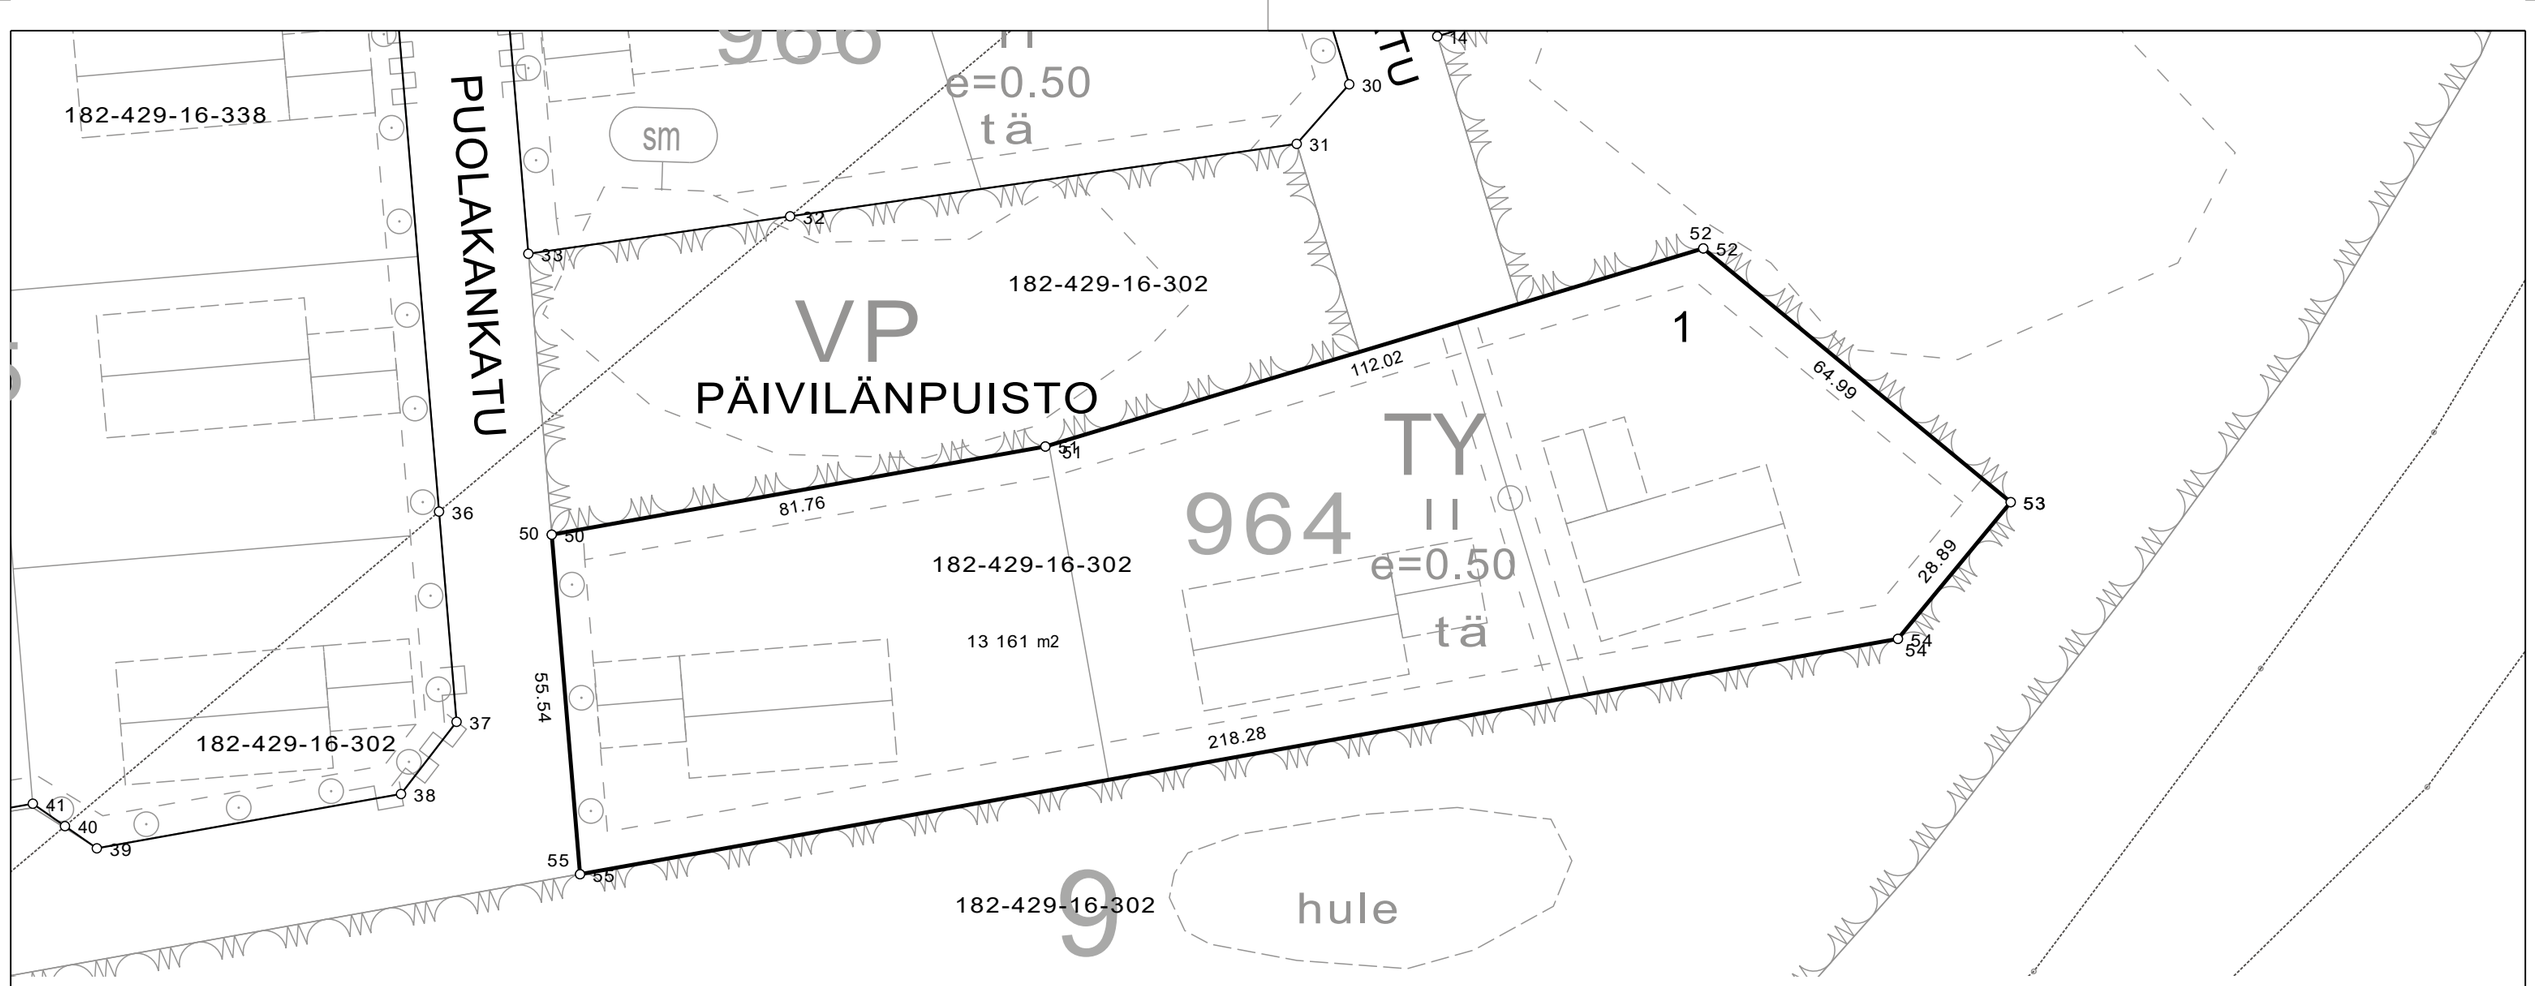

TONTTIJAKO 182-9-964

TONTIN 1 MUODOSTUKSET:

Tontin no:	Kok.ala (m2)	Osa-alat (m2)	Tilan nimi	Kiinteistötunnus
1	13 161	13 161	PÄIVILÄ	182-429-16-302

YHTEENSÄ: 13 161 M2

KOORDINAATTILUETTELO

N:O	X	Y
50	6861090.773	25508781.448
51	6861105.143	25508861.931
52	6861137.434	25508969.197
53	6861096.068	25509019.324
54	6861073.787	25509000.937
55	6861035.422	25508786.060

Tonttijako		1:1000	JÄMSÄ	
Asemakaava tullut voimaan	N:o 163	8.9.2010	Kaup.osa	9
Asemakaavan muutos tullut voimaan			Kortteli	964
Edellinen tonttijako tullut voimaan			Tontit	1
Pohjakartan hyväksyi ja tonttijaon laati				
Lask. MaN	Kaavoitusinsinööri	RAINER NYHOLM		
Piirt. JK				
Tark. MaN				
Hyväksytty			Tj-kartta n:o	1000