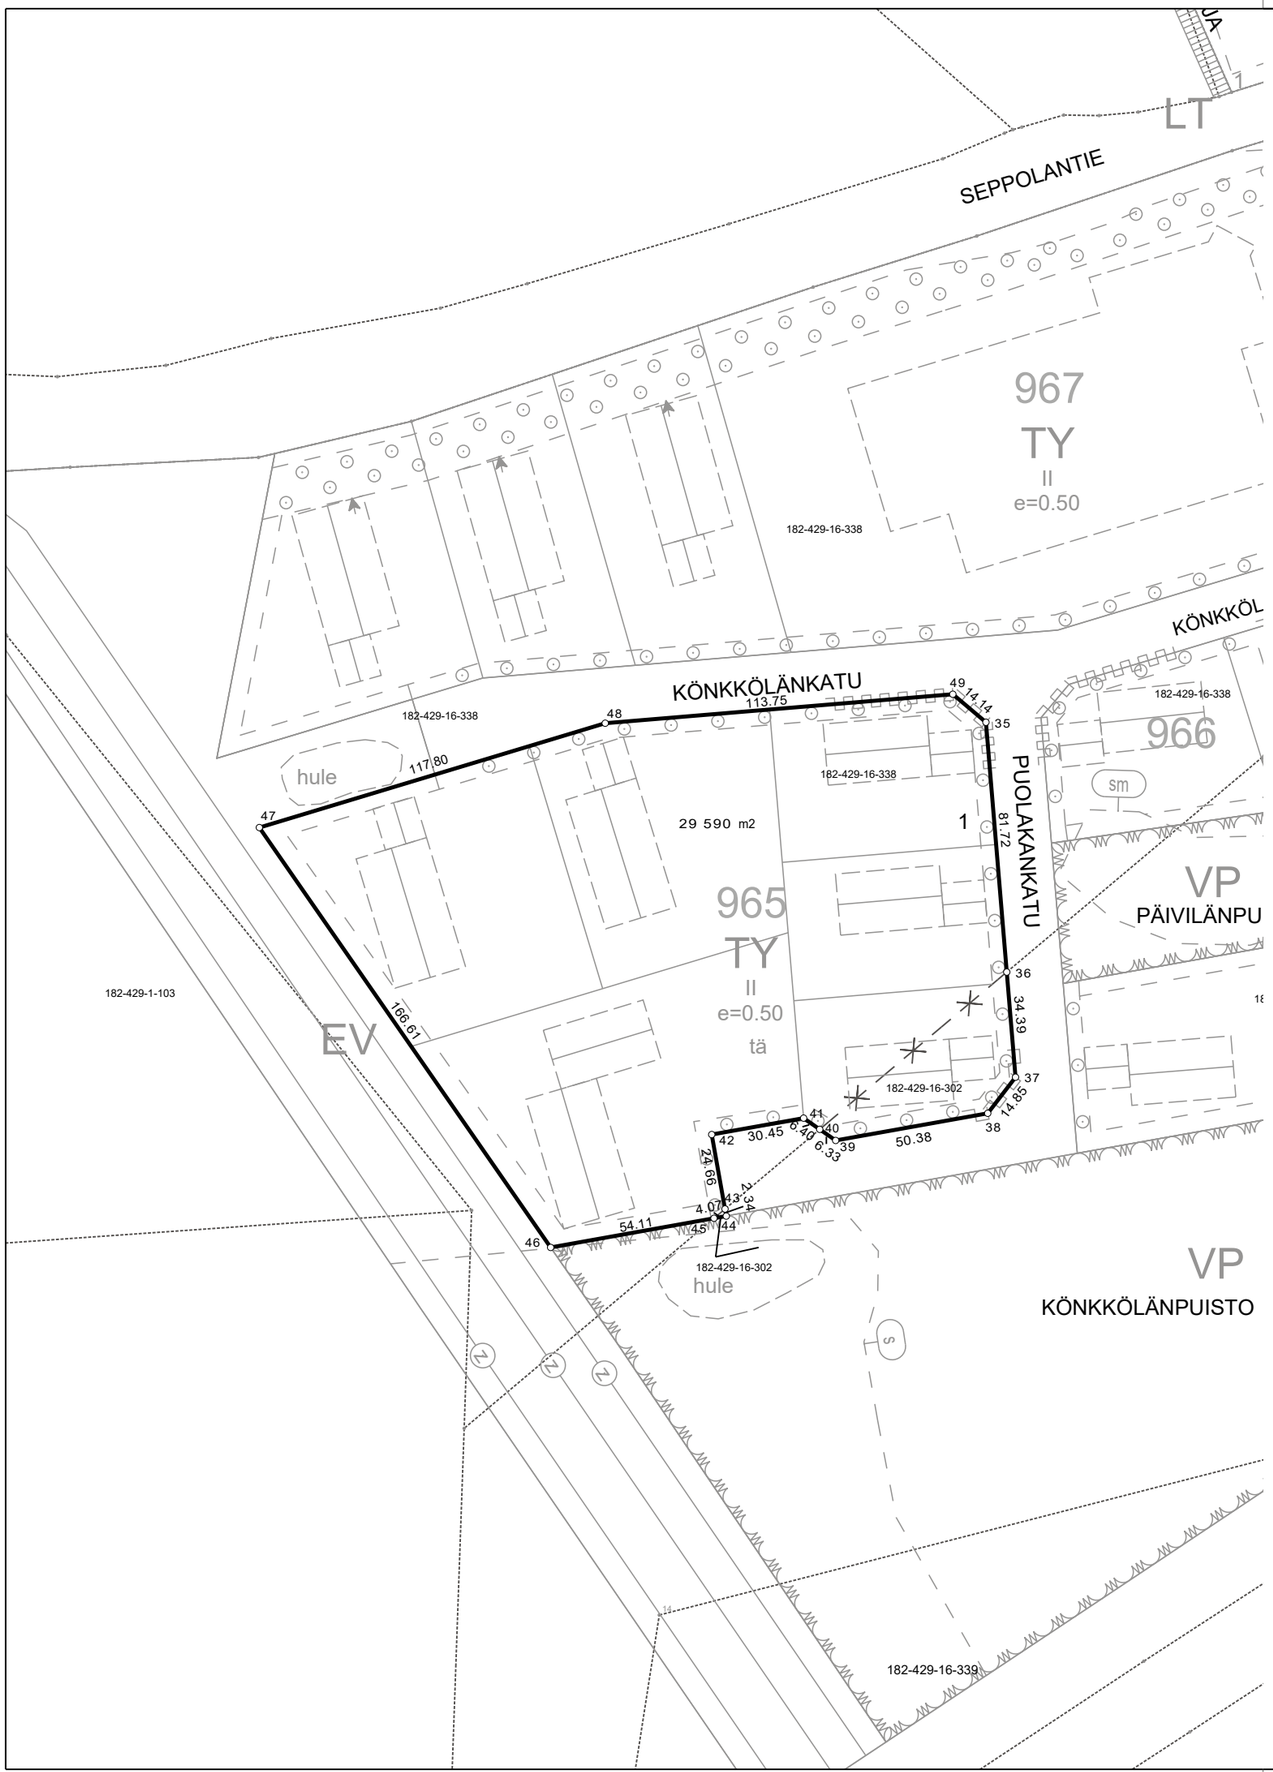

TONTTIJAKO 182-9-965

TONTIN 1 MUODOSTUKSET:

Tontin no:	Kok.ala (m2)	Osa-alat (m2)	Tilan nimi	Kiinteistötunnus
1	29 590	28 055	KUOKKALA	182-429-16-338
		1 535	PÄIVILÄ	182-429-16-302

YHTEENSÄ: 29 590 M2

KOORDINAATTILUETTELO

N:O	X	Y
35	6861175.980	25508756.286
36	6861094.538	25508763.072
37	6861060.263	25508765.928
38	6861048.496	25508756.874
39	6861039.641	25508707.280
40	6861043.262	25508702.085
41	6861046.919	25508696.838
42	6861041.567	25508666.865
43	6861017.295	25508671.199
44	6861014.988	25508671.611
45	6861014.272	25508667.604
46	6861004.761	25508614.334
47	6861141.651	25508519.354
48	6861175.670	25508632.135
49	6861185.115	25508745.491

Tonttijako		1:2000	JÄMSÄ	
Asemakaava tullut voimaan	N:o 163	8.9.2010	Kaup.osa	9
Asemakaavan muutos tullut voimaan			Kortteli	965
Edellinen tonttijako tullut voimaan			Tontit	1
Pohjakartan hyväksyi ja tonttijaon laati				
Lask. MaN	Kaavoitusinsinööri	RAINER NYHOLM		
Piirt. JK				
Tark. MaN				
Hyväksytty			Tj-kartta n:o	1002