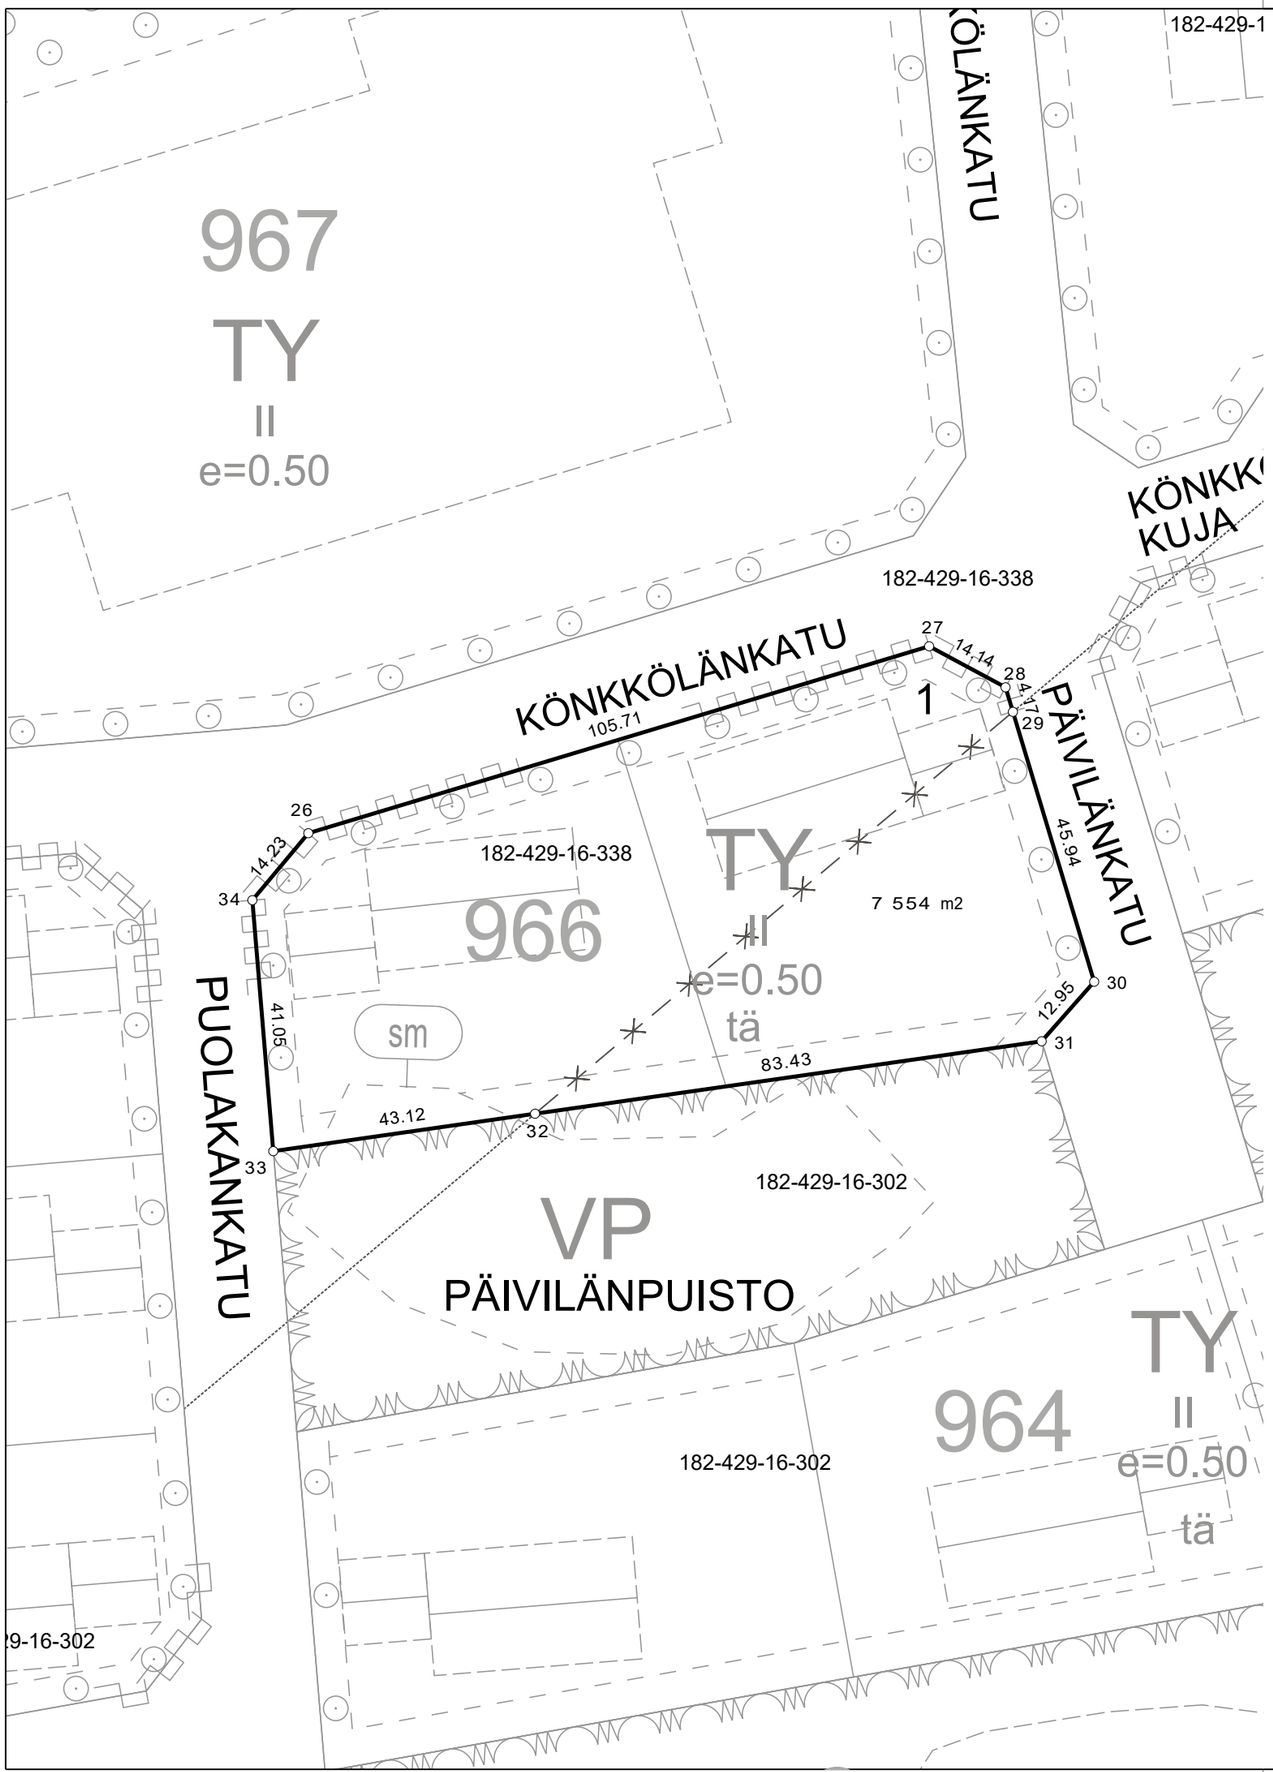

TONTTIJAKO 182-9-966
TONTIN 1 MUODOSTUKSET:

Tontin no:	Kok.ala (m2)	Osa-alat (m2)	Tilan nimi	Kiinteistötunnus
1	7 554	2 498	KUOKKALA	182-429-16-338
		5 056	PÄIVILÄ	182-429-16-302

YHTEENSÄ: 7 554 M2

KOORDINAATTILUETTELO

N:O	X	Y
26	6861188.391	25508783.349
27	6861218.863	25508884.569
28	6861212.170	25508897.027
29	6861208.174	25508898.230
30	6861164.181	25508911.474
31	6861154.475	25508902.909
32	6861142.666	25508820.315
33	6861136.564	25508777.633
34	6861177.474	25508774.224

Tonttijako		1:1000	JÄMSÄ	
Asemakaava tullut voimaan	N:o 163	8.9.2010	Kaup.osa	9
Asemakaavan muutos tullut voimaan			Kortteli	966
Edellinen tonttijako tullut voimaan			Tontit	1
Pohjakartan hyväksyi ja tonttijaon laati				
Lask. MaN	Kaavoitusinsinööri	RAINER NYHOLM		
Piirt. JK				
Tark. MaN				
Hyväksytty			Tj-kartta n:o	1003