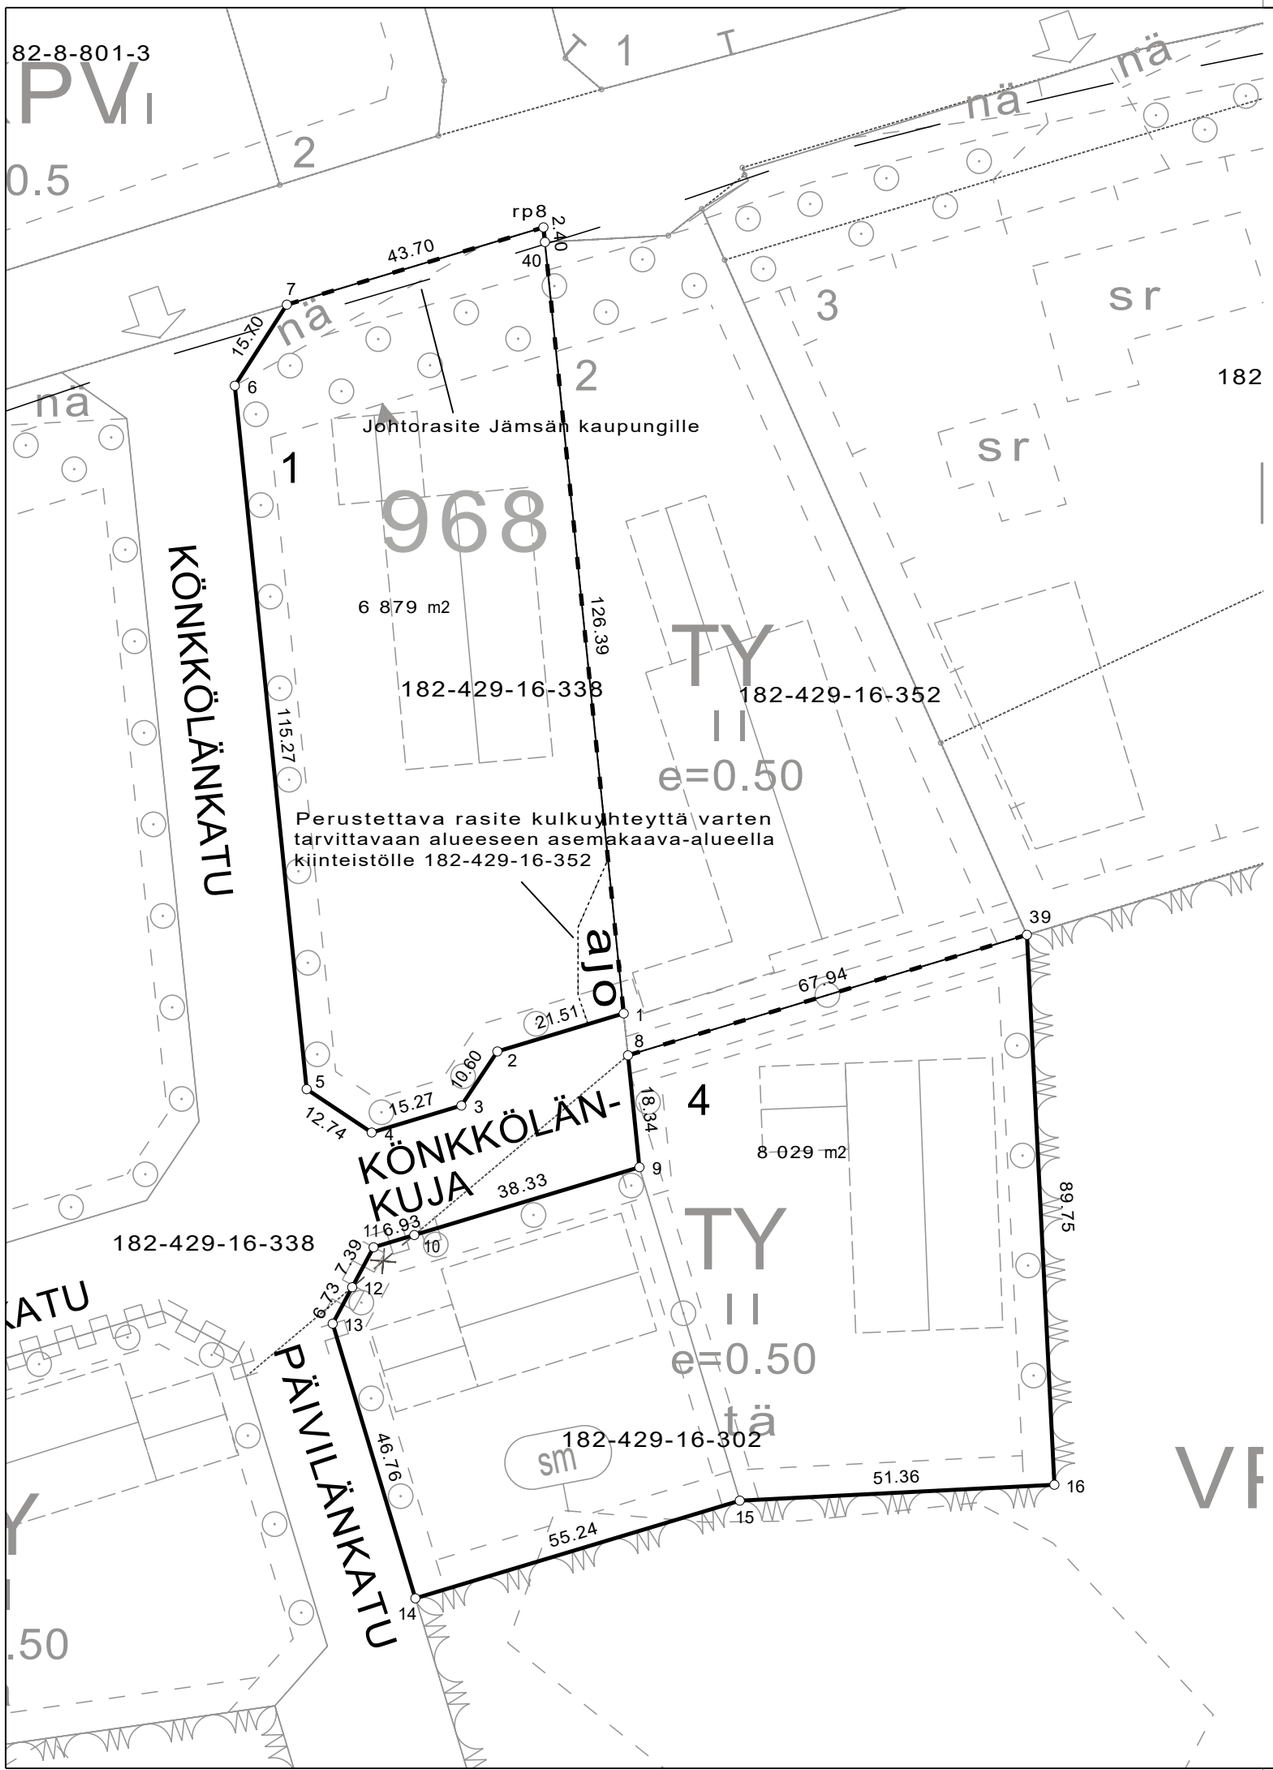

TONTTIJAKO OSASTA KORTTELIA 182-9-968
TONTIN 1 & 4 MUODOSTUKSET:

Tontin no:	Kok.ala (m2)	Osa-alat (m2)	Tilan nimi	Kiinteistötunnus
1	6 879	6 879	KUOKKALA	182-429-16-338
4	8 029	8 011	PÄIVILÄ	182-429-16-302
		18	KUOKKALA	182-429-16-338

YHTEENSÄ: 14 908 M2

KOORDINAATTILUETTELO

N:O	X	Y
rp8	6861395.484	25508946.711
1	6861267.358	25508959.799
2	6861261.158	25508939.204
3	6861252.340	25508933.329
4	6861247.939	25508918.710
5	6861255.005	25508908.105
6	6861369.675	25508896.391
7	6861382.888	25508904.870
8	6861260.526	25508960.497
9	6861242.282	25508962.361
10	6861231.232	25508925.654
11	6861229.233	25508919.015
12	6861222.715	25508915.525
13	6861216.783	25508912.348
14	6861172.007	25508925.828
15	6861187.931	25508978.723
16	6861190.525	25509030.019
39	6861280.166	25509025.535
40	6861393.096	25508946.955

Tonttijako osasta korttelia	1:1000	JÄMSÄ	
Asemakaava tullut voimaan N:o 163 8.9.2010		Kaup.osa	9
Asemakaavan muutos tullut voimaan		Kortteli	968
Edellinen tonttijako tullut voimaan		Tontit	1ja4
Pohjakartan hyväksyi ja tonttijaon laati			
Lask. MaN / Piirt. JK / Tark. MaN — Kaavoitusinsinööri RAINER NYHOLM			
Hyväksytty		Tj-kartta n:o	1005